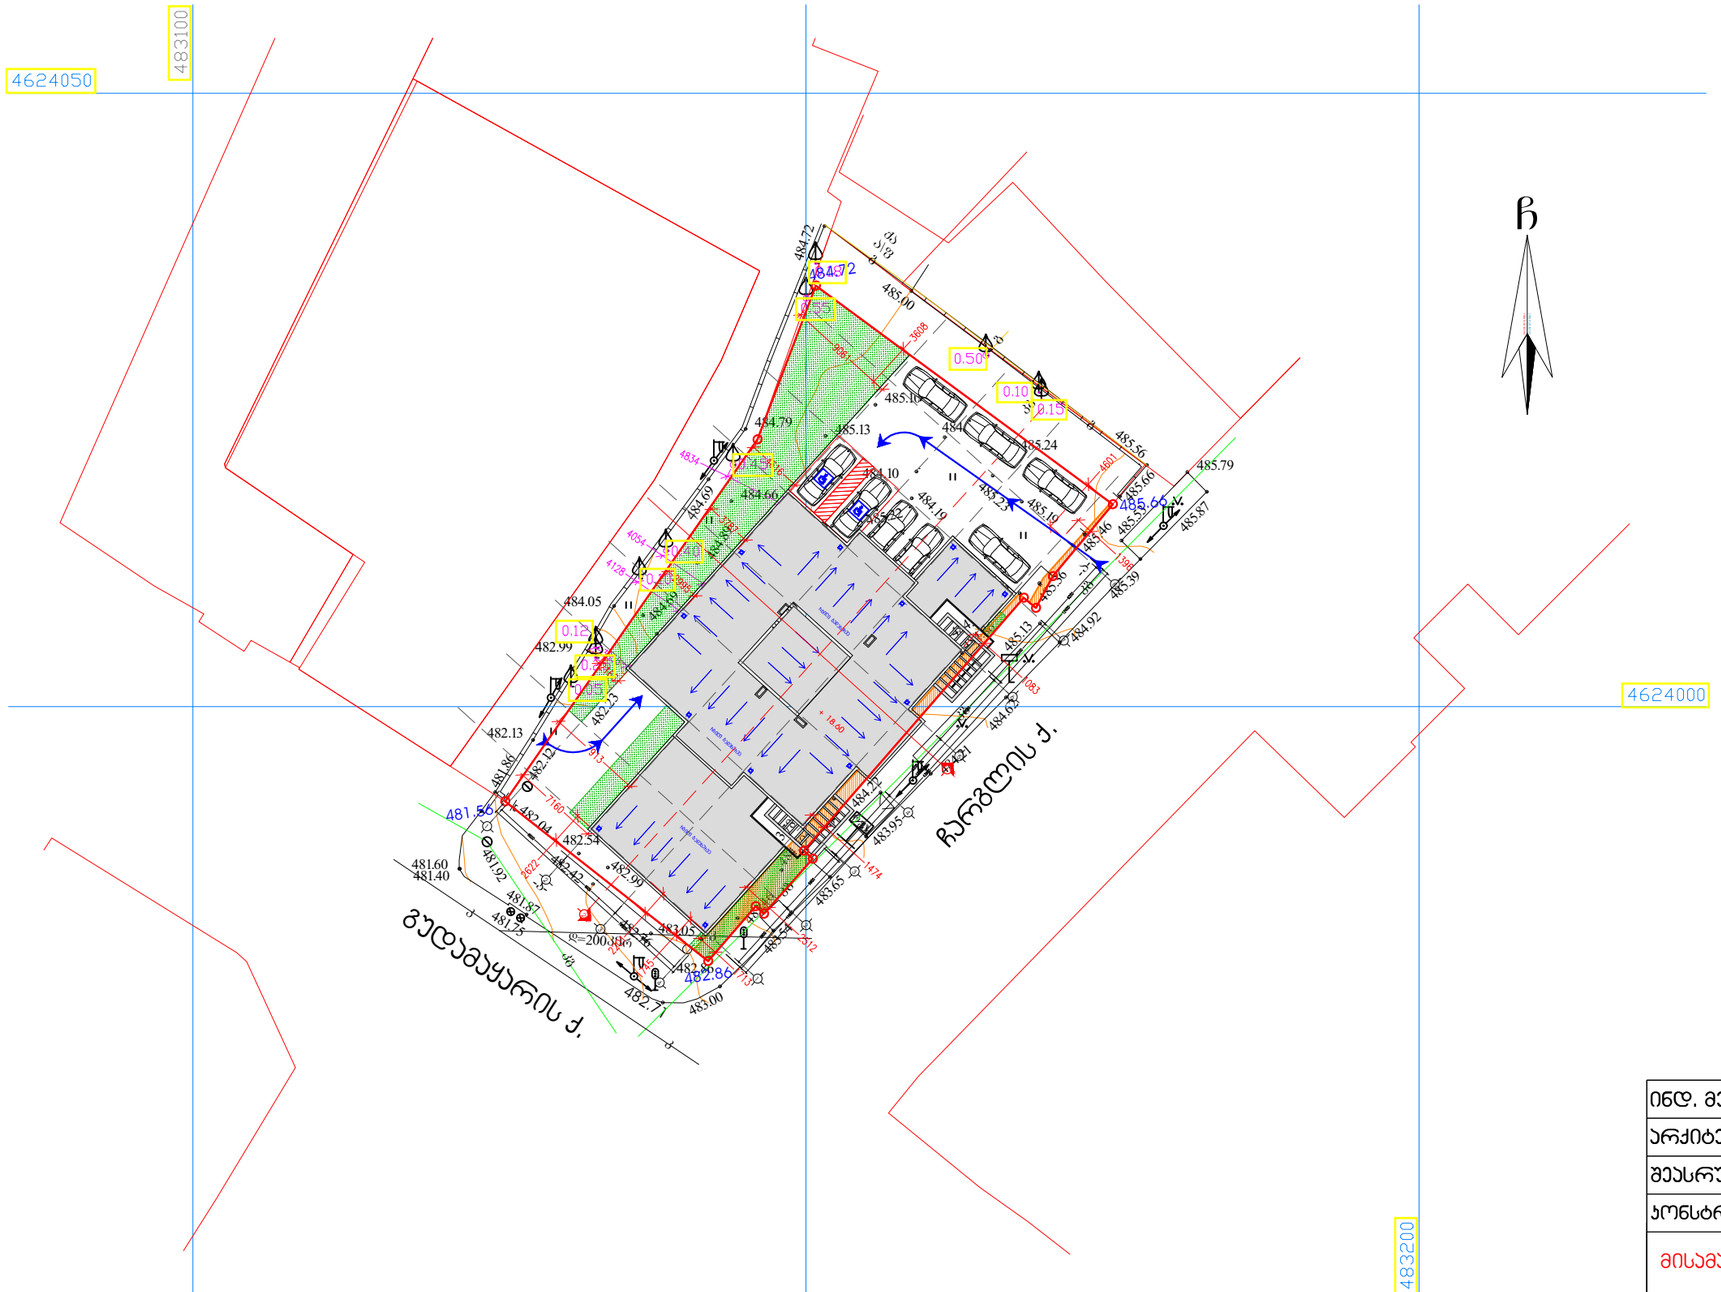

A3 M 1:500

ბენბებმა

ტექ-ეკონომიკური მახასიათებლები

ბანაშენიანების ფართობი:
576.96 კვ.მ.

ს-1 სანებართო ფართობი:
576.96 კვ.მ. (0.5)

ს-2 სანებართო ფართობი:
2462.60 კვ.მ. (2.1)

ს-3 სანებართო ფართობი:
237.31 კვ.მ. (0.2)

კოეფიციენტების საანებართოდ გამოყენებულია სზ-ბ-ის ფართობი 1151.00 კვ.მ.

ინდ. მეწარმე		მ. კაკანაძე
არქიტექტორი		მ. კაკანაძე
მეასრულა		მ. კაკანაძე
კონსტრუქტორი		მ. საჯაია

მისამართი. ქ. თბილისი, ჩარგლის ქუჩა №46

არქიტექტურული ნაწილი

არქიტექტორ-დიზაინერი ი.მ მამუკა კაკანაძე

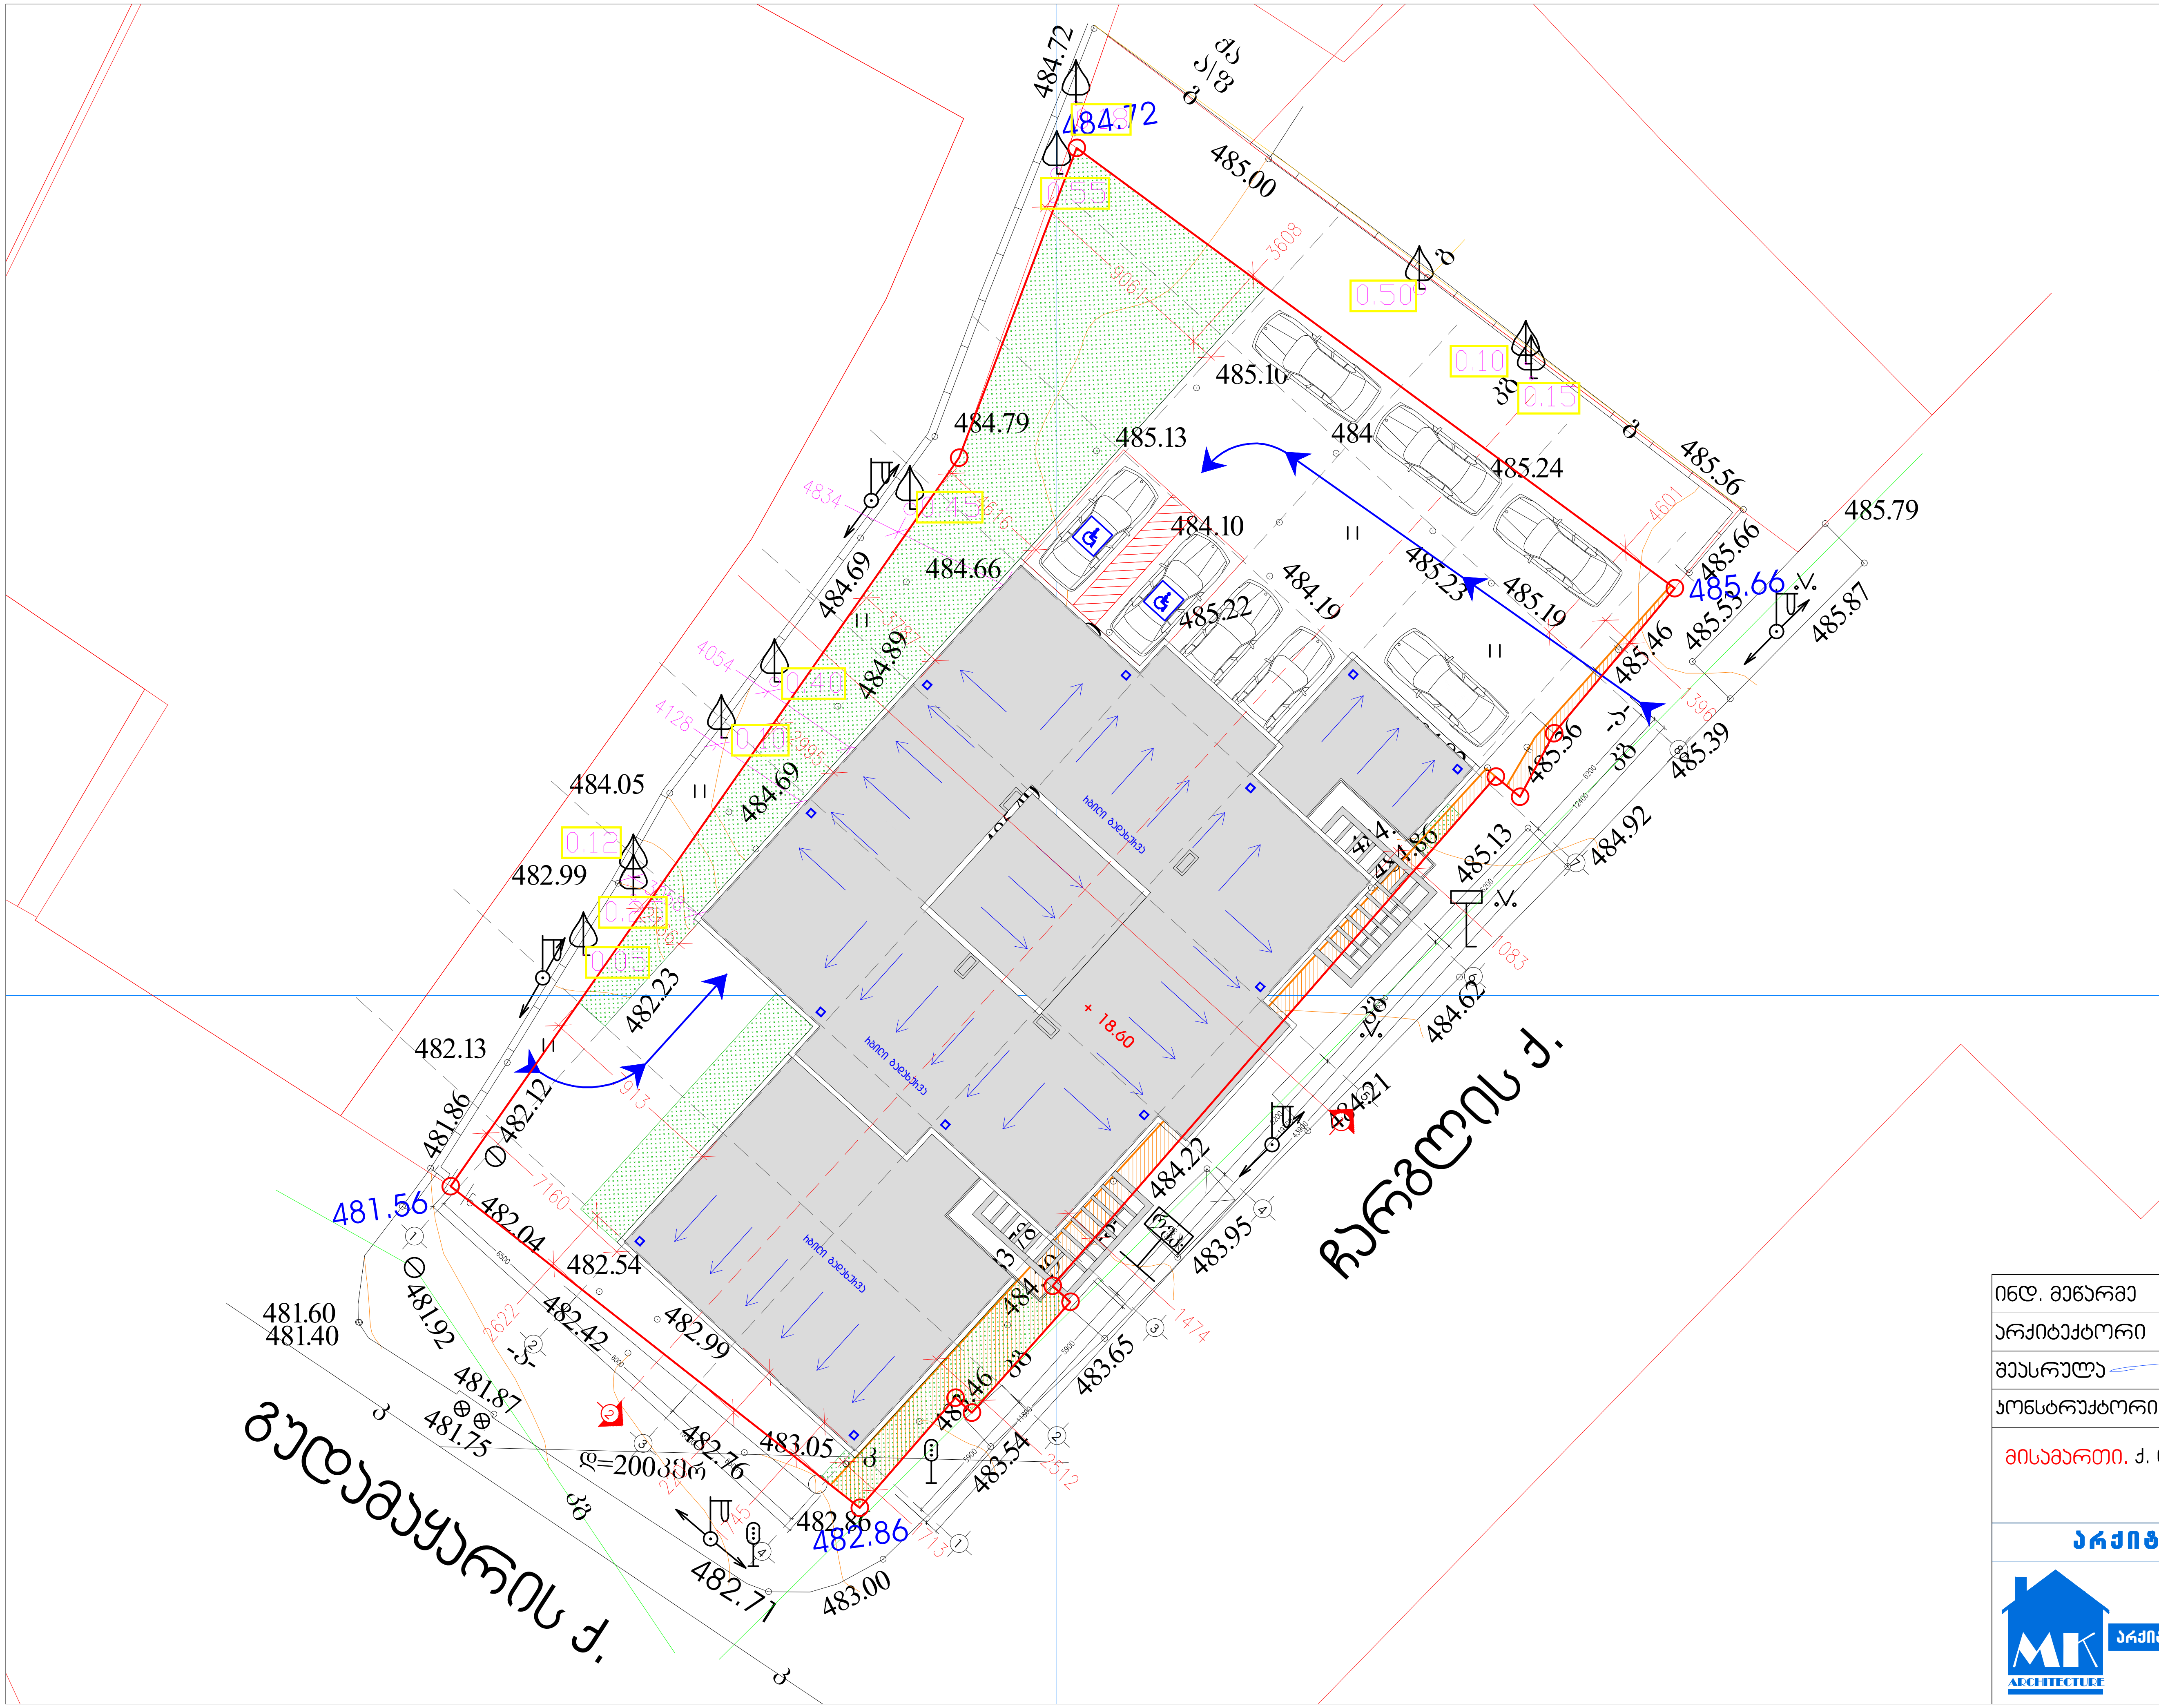

A3 M 1:250

გენგეგმა

ტექ-ეკონომიკური მახასიათებლები

განაშენიანების ფართობი: 576.96 კვ.მ.

კ-1 სანგარიშო ფართობი: 576.96 კვ.მ. (0.5)

კ-2 სანგარიშო ფართობი: 2462.60 კვ.მ. (2.1)

კ-3 სანგარიშო ფართობი: 237.31 კვ.მ. (0.2)

კოეფიციენტების საანგარიშოდ გამოყენებულია სხ-6-ის ფართობი 1151.00 კვ.მ.

ინდ. მეწარმე	მ. კაკანაძე
არქიტექტორი	მ. კაკანაძე
შეასრულა	მ. კაკანაძე
კონსტრუქტორი	მ. საჯაია

მისამართი. ქ. თბილისი, ჩარგლის ქუჩა №46

არქიტექტურული ნაწილი

არქიტექტორ-დიზაინერი ი.მ მამუკა კაკანაძე

საქართველო
ქ. თბილისის მერიის საჯარო სამართლის იურიდიული პირი
თბილისის არქიტექტურის სამსახური

განყოფილების უფროსი		
მთავარი სპეციალისტი		

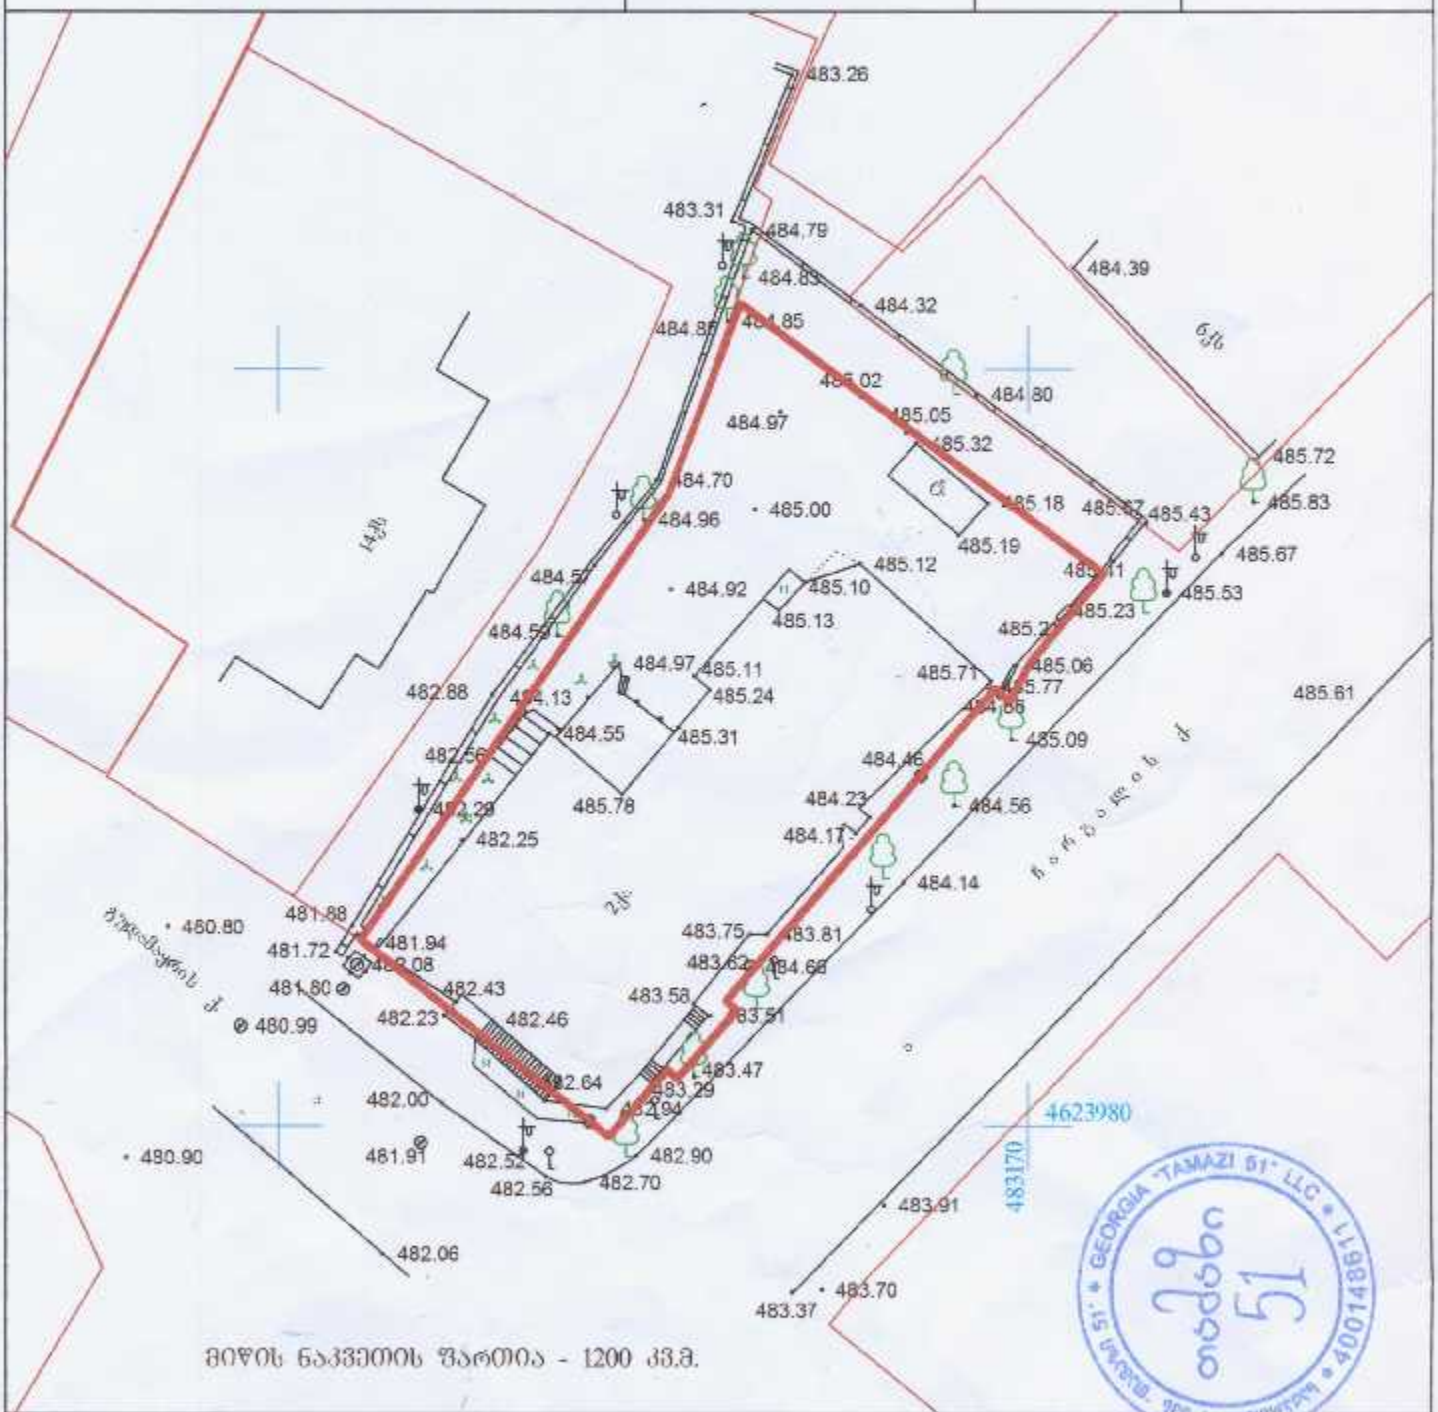

მისამართი: ნარბლის ქ. №46

შ.პ.ს. „თამაზი 51“		
დირექტორი		ზ. მამულაშვილი
შეასრულა		ზ. მამულაშვილი
მასშტაბი 1:500	გაიცა:	11.08.2016