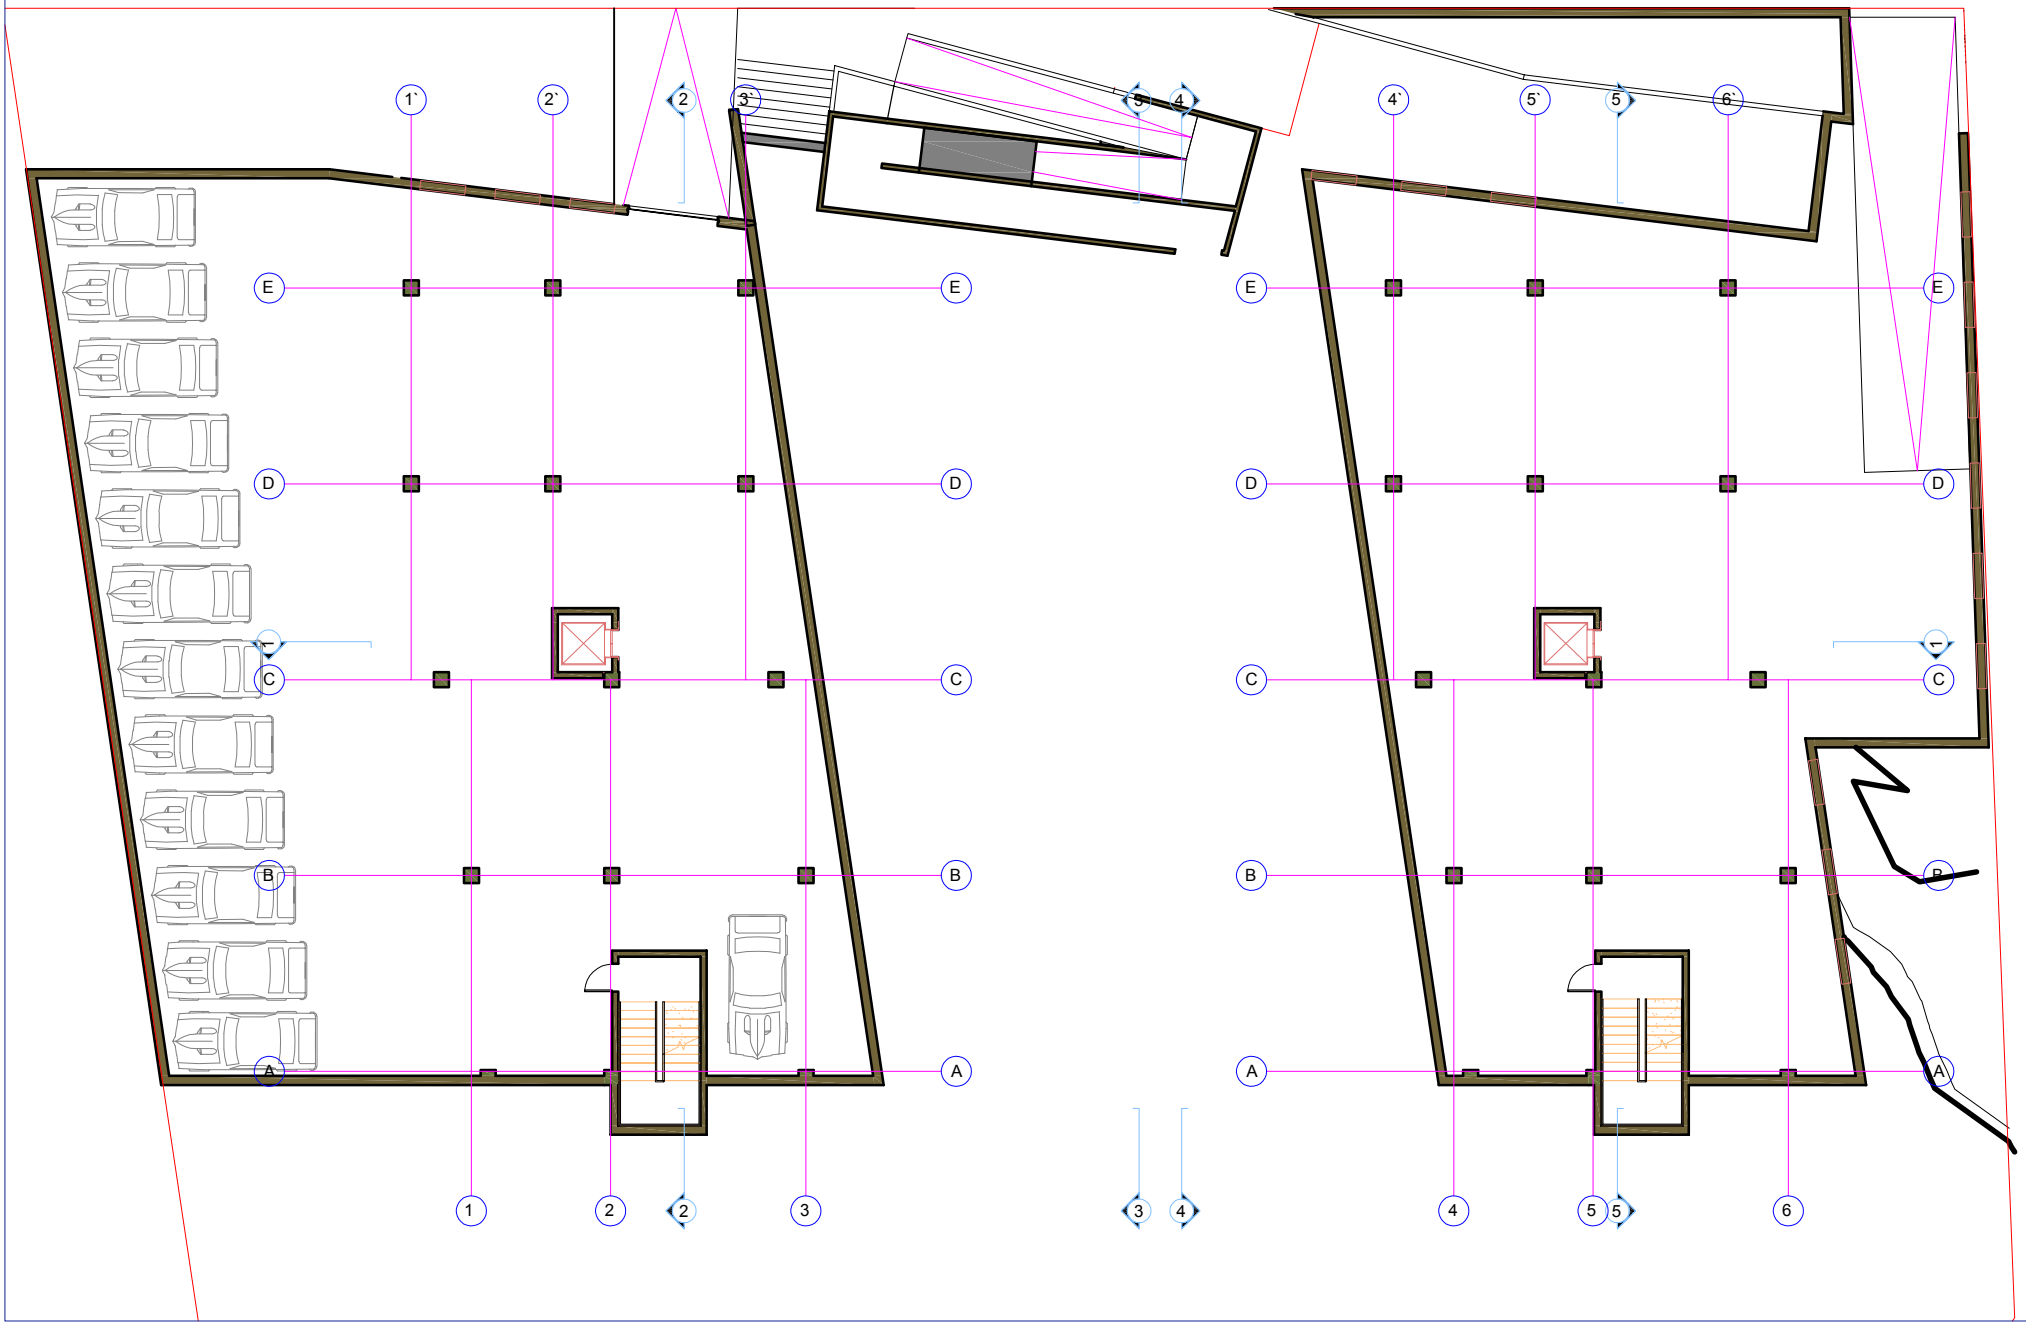
1`
2`
2
3`
5
4
4`
5`
5
6
E
D
C
B
A
1
2
2
3
3
4
4
5
5
6

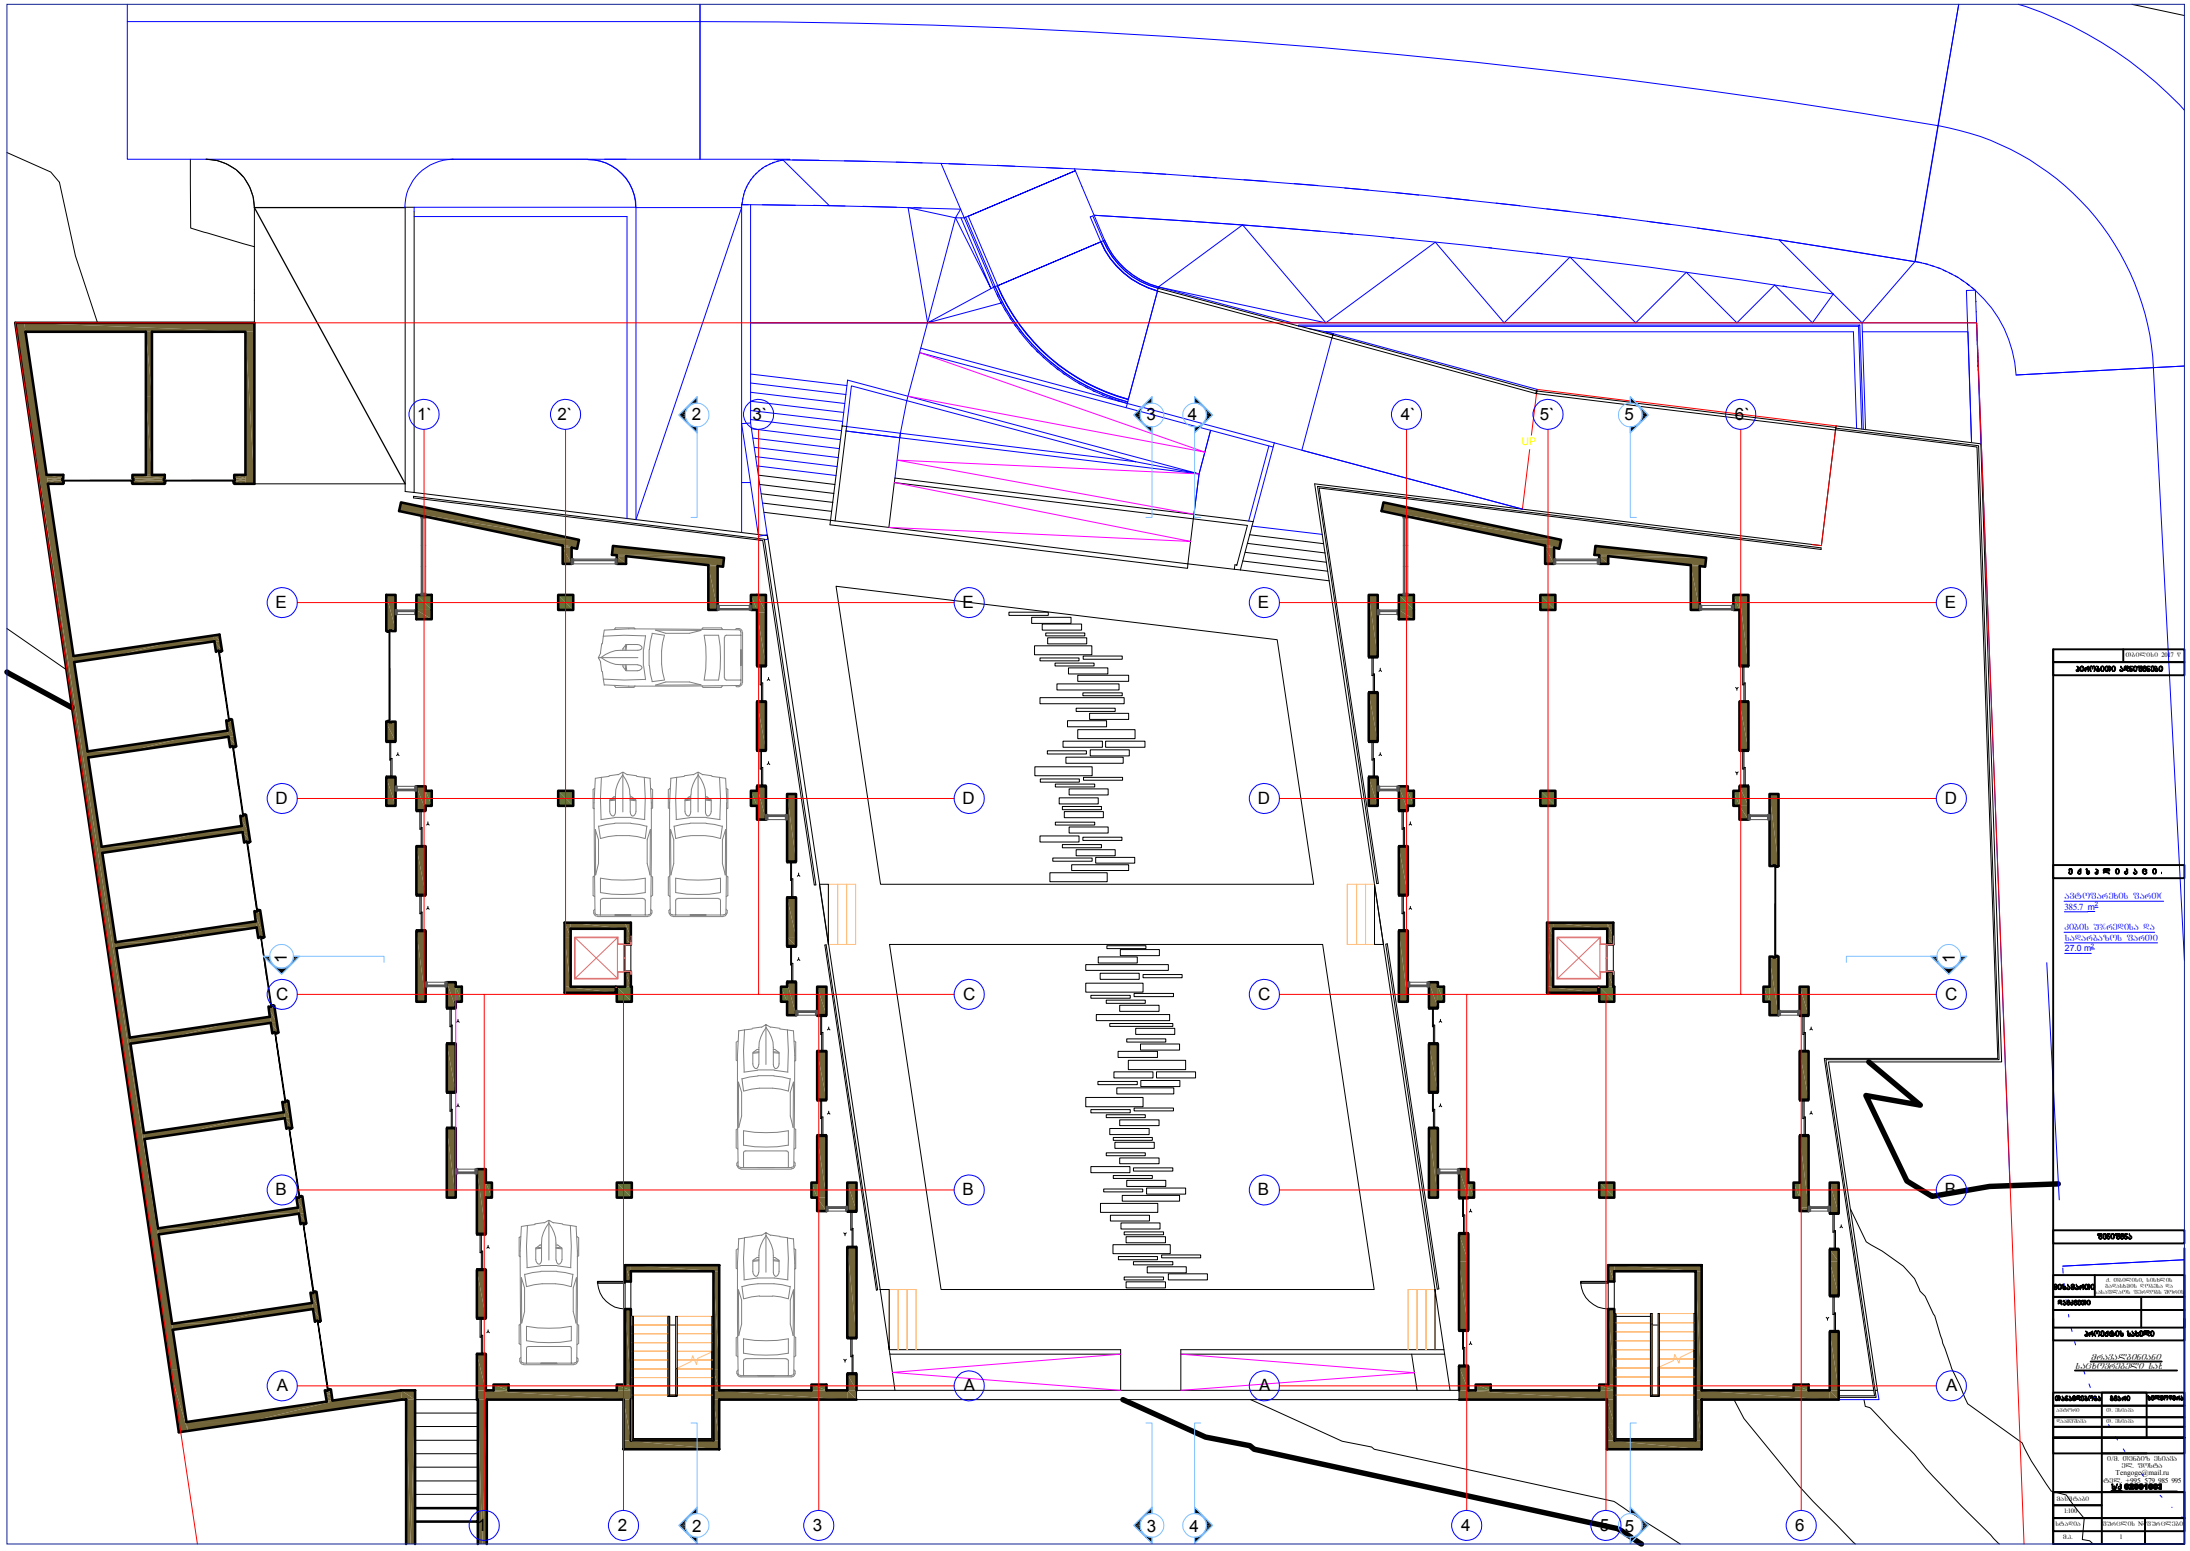
1`
2`
2
3`
3
4
4`
5`
5
6`
6
E
D
C
B
A
1
2
2
3
3
4
4
5
5
6
UP


1`
2`
2
3`
3
4
4`
5`
5
6`
E
D
C
B
A
1
2
2
3
3
4
4
5
5
6

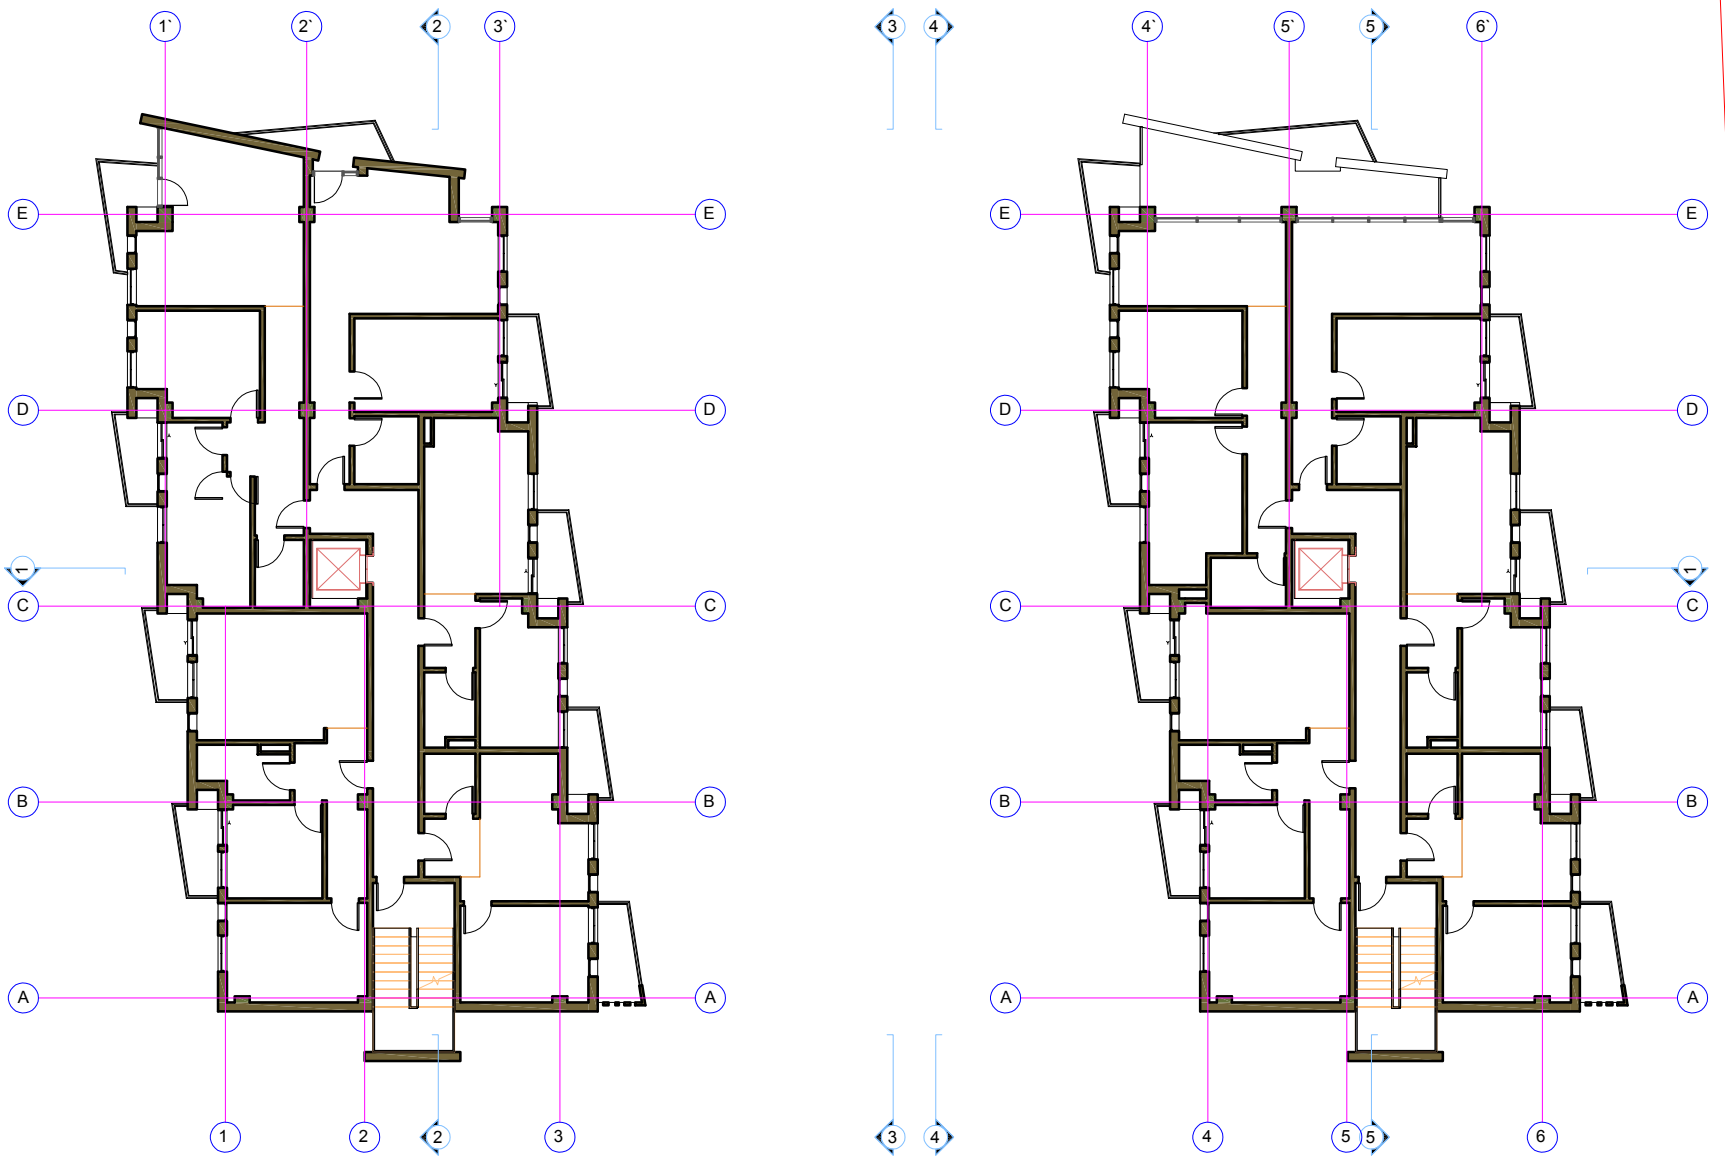
1`
2`
2
3`
3
4
4`
5`
5
6`
E
D
C
B
A
1
2
3
4
5
6

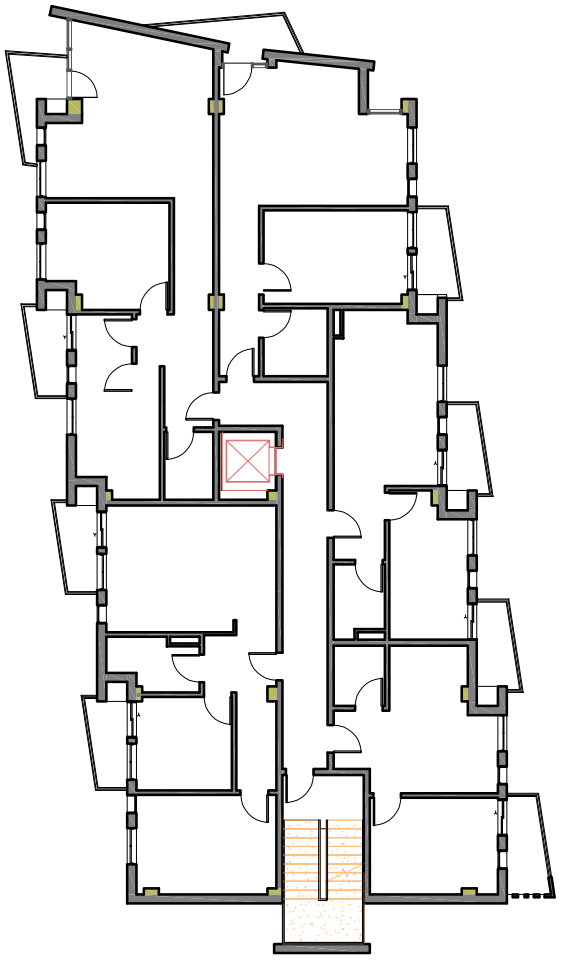

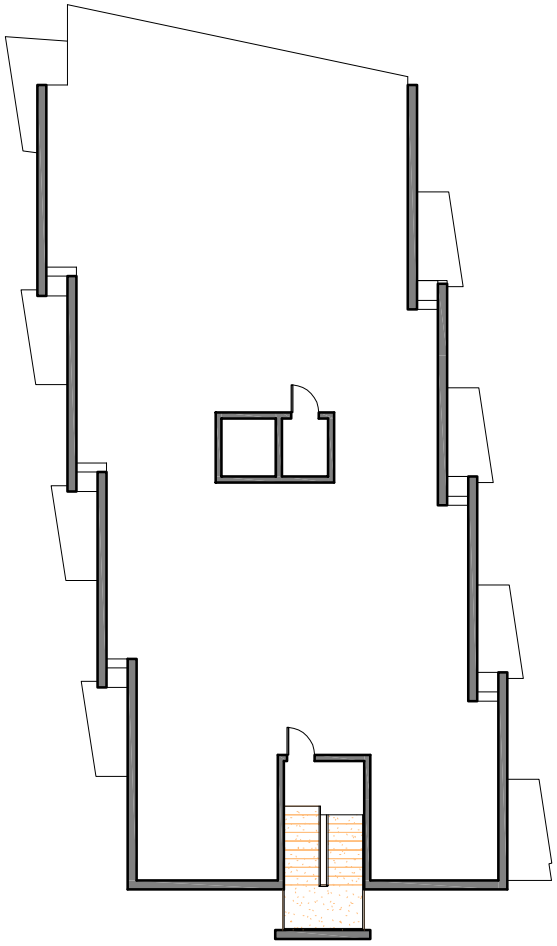










1`
2`
2
3`
3
E
D
C
B
A
1
2
2
3
3

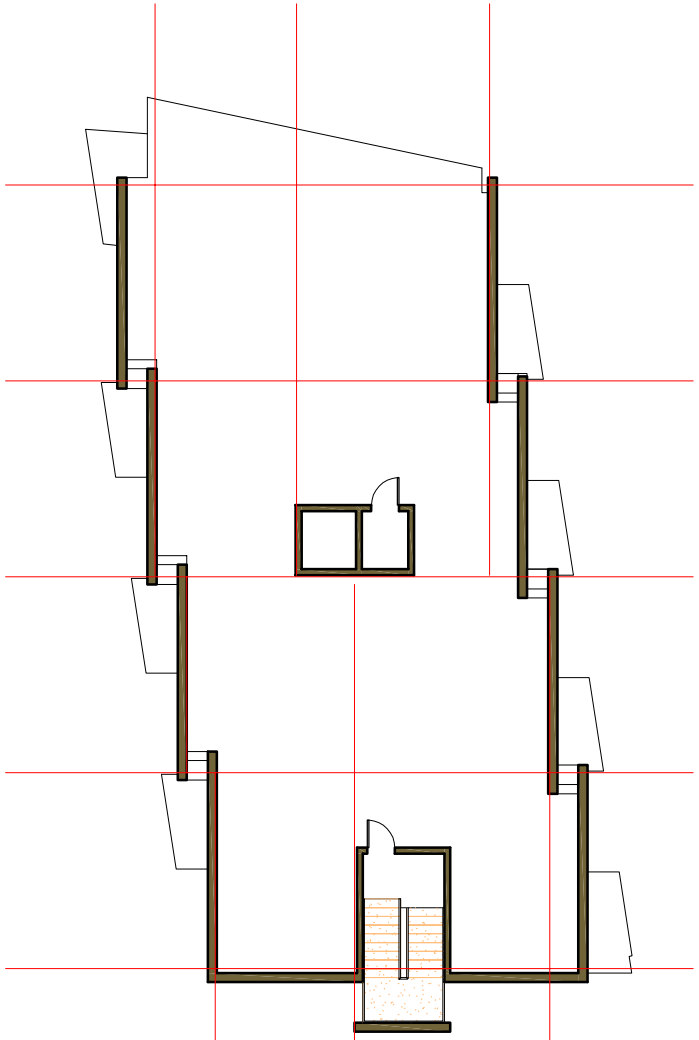

	10ბილისი 2017 წ
ავტოფარეხის ფართი 385.7 m²	
ჯიბის ეფარედისა და საფარეგაზოს ფართი 27.0 m²	
	Tengogeli@mail.ru
	ტელ. +995 579 985 995
ეკ.	1

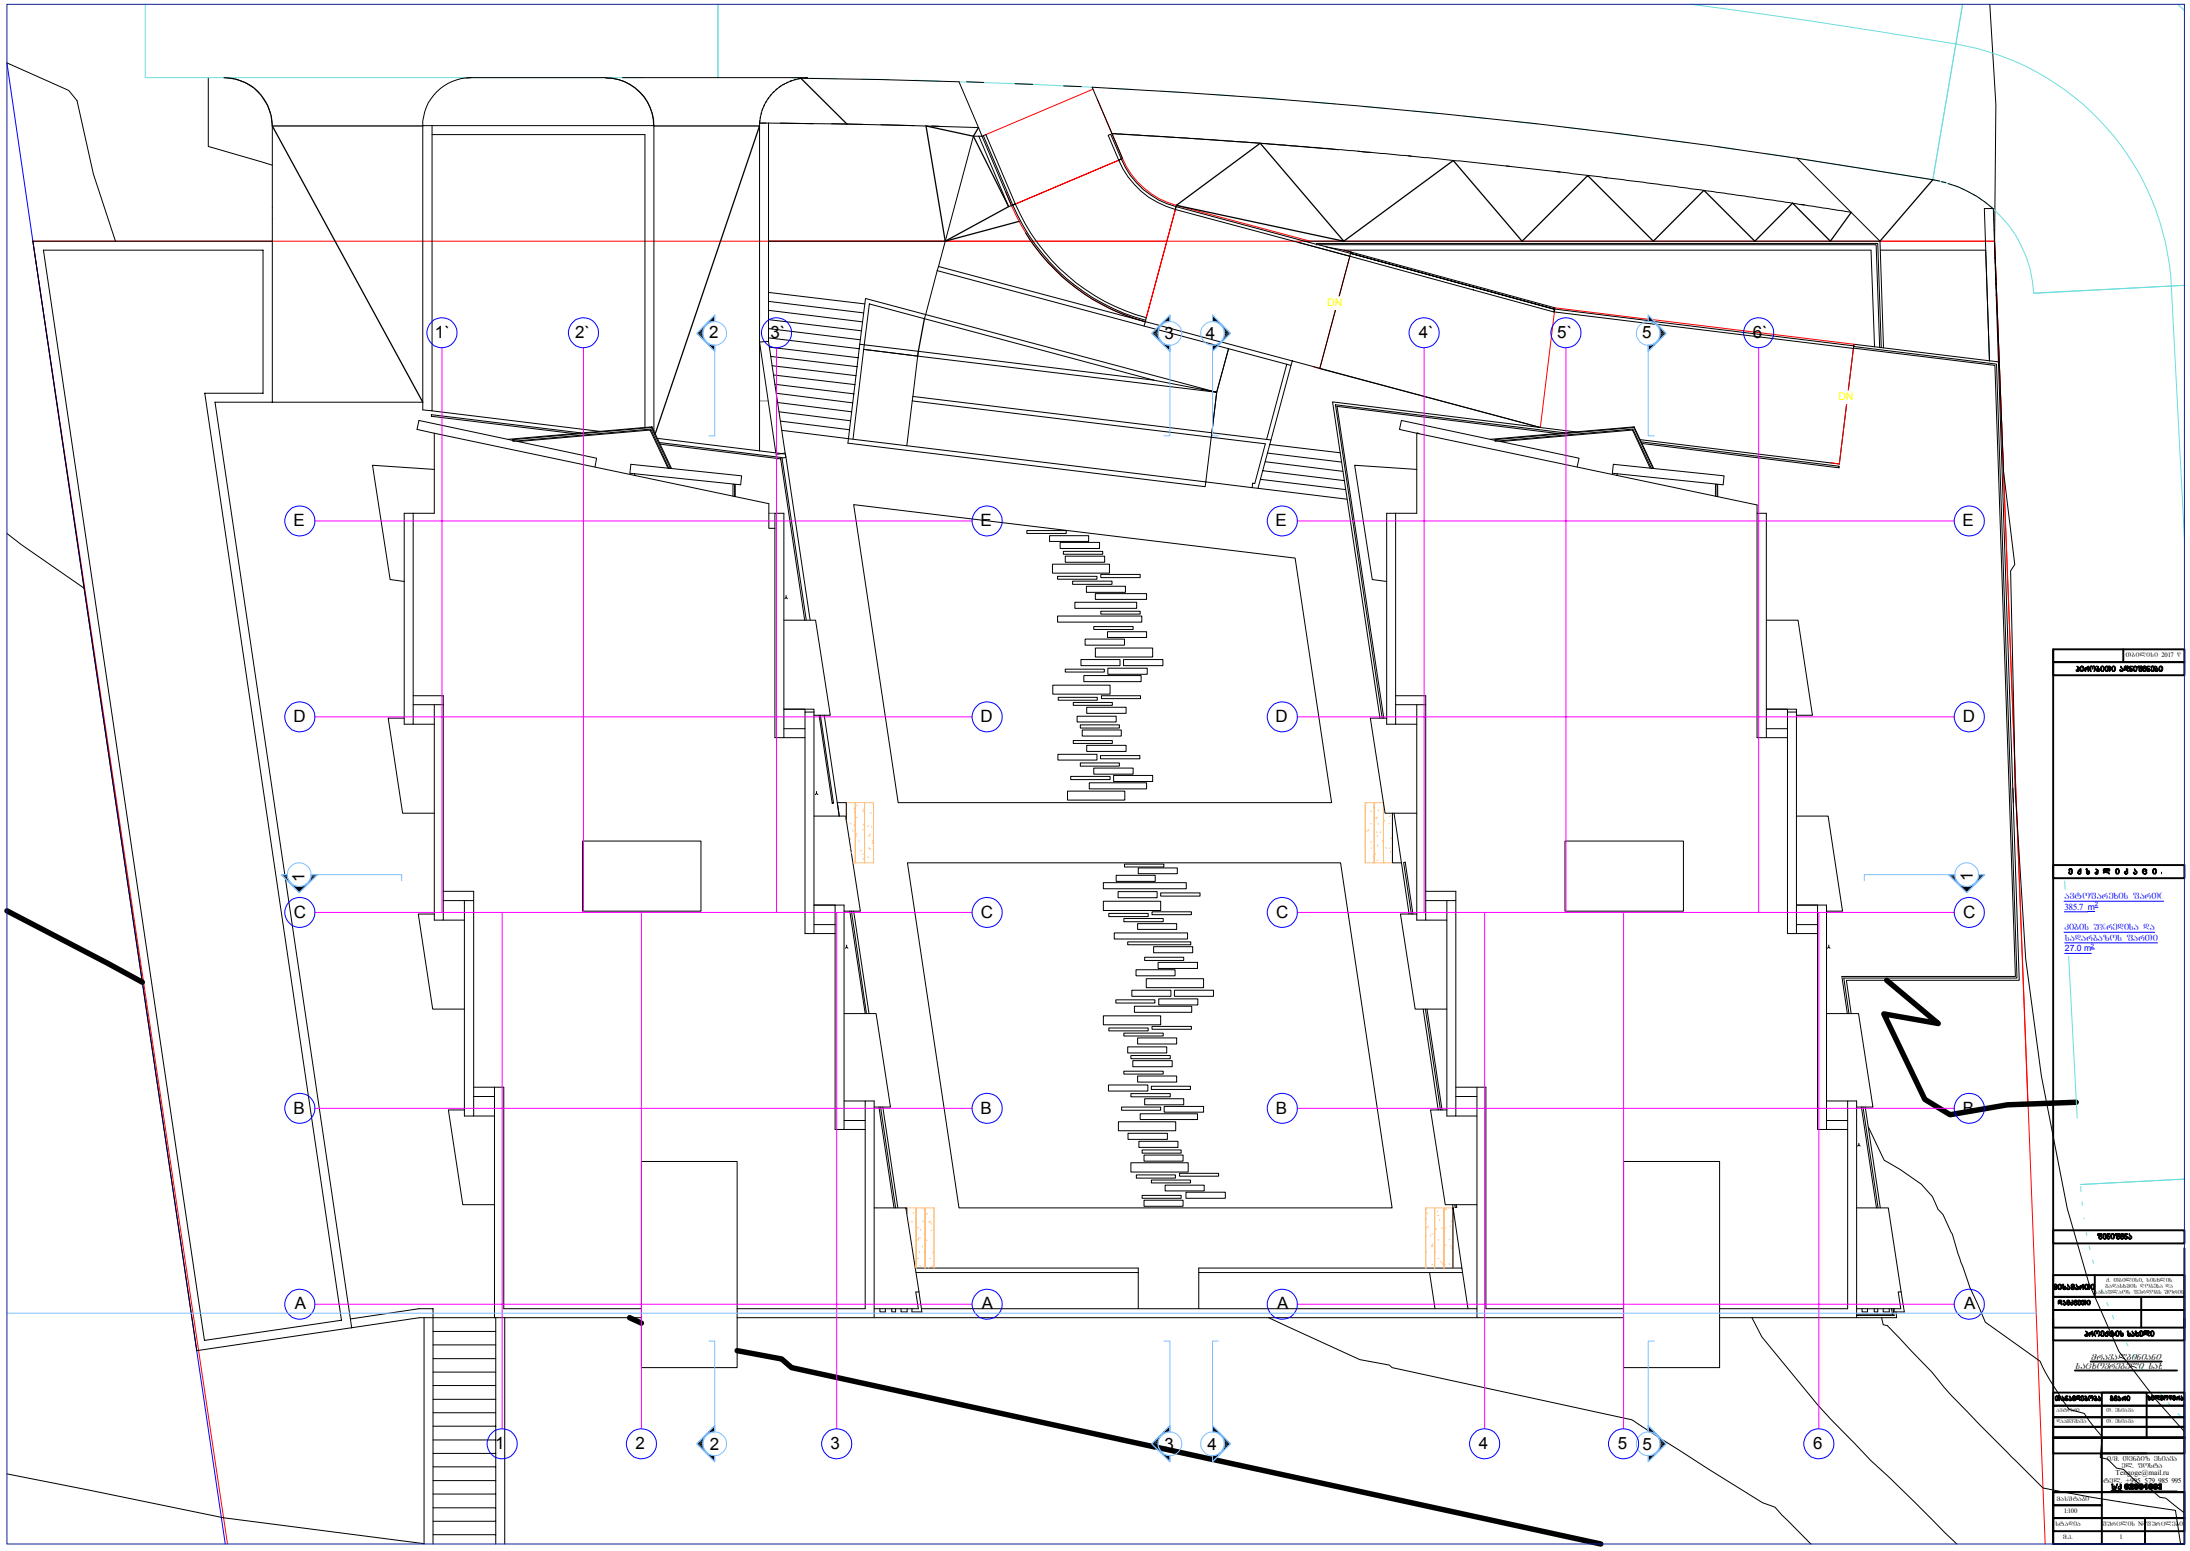
1`
2`
2
3`
3
4
4`
5`
5
6`
6
E
D
C
B
A
1
2
2
3
3
4
4
5
5
6
DN
DN