
გენგეგმა მ. 1:500

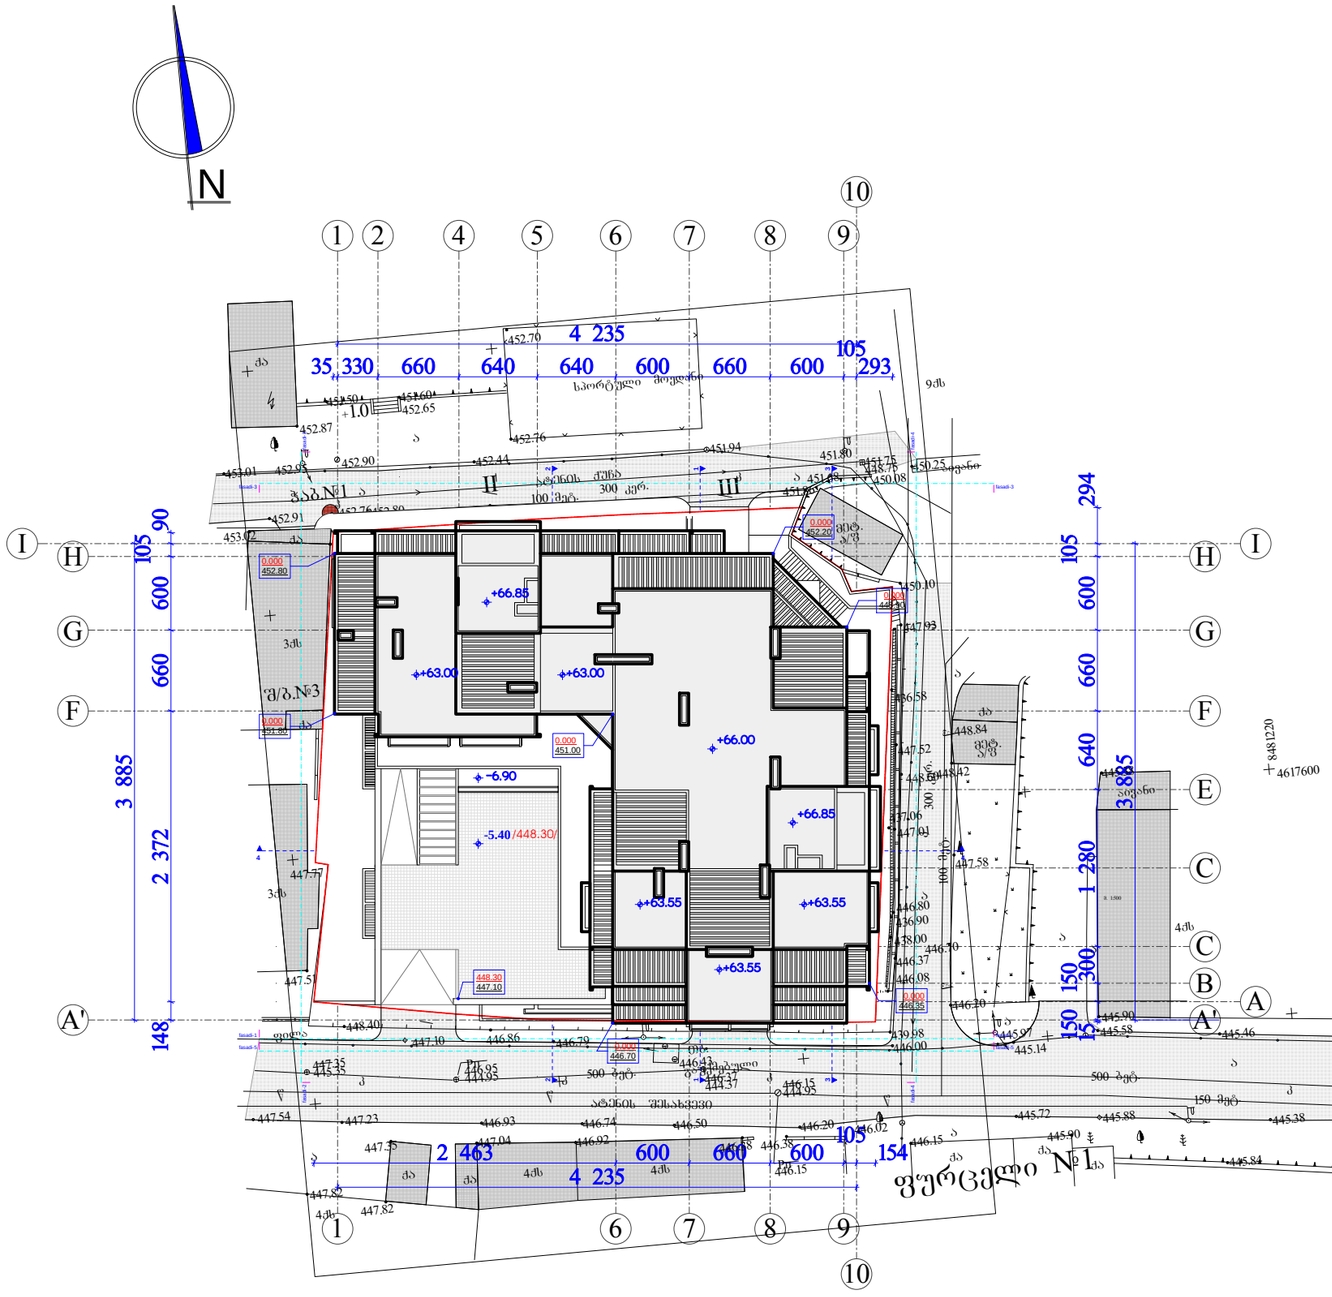

ტექნიკურ ეკონომიკური მაჩვენებლები:


1. ტერიტორიის ფართი	1831.0	მ²
2. $კ_1$ კოეფიციენტის განაშენიანების ფართობი $კ_1$=0.5	969.43	მ²
3. საერთო ფართი	26314.92	მ²
მათ შორის:		
- საცხოვრებელი ფართი	12774.28	მ²
- საგაფხულო ფართი	1720.62	მ²
- ღამხმარე ფართი	1761.22	მ²
- კიბის, ლიფტის, კორიდორის ფართი	3147.42	მ²
- ოფისის ფართი	992.79	მ²
- ავტოსადგომის ფართი	5918.59	მ²
4. გამწვანების ფართი $კ_{3=0.1}$	185.0	მ²
5. საანგარიშო ფართი გარე კონტურში $კ_2$=8.0	14697.51	მ²
6. სამშენებლო მოცულობა	90452.0	მ³
მათ შორის:		
±0.00 ქვევით:	22908.0	მ³
±0.00 გევით:	67544.0	მ³
7. შენობა-ნაგებობის კონსტრუქციული სიმაღლე	85.2	მ.
მათ შორის:		
±0.00 გევით:	67.80	მ.
±0.00 ქვევით:	17.40	მ.

±0.00=453.70

შ.პ.ს. „არქსტუდია 6Გ“			ქ. თბილისი ატენის შეს. №16-სა და ატენის ქ. №17-19-ში მრავალფუნქციური შენობის კორექტირებული პროექტი			
თანამდებობა	გვარი	ხელმ.	არქიტექტურილი ნაწილი	დაკვეთა №		სტადია
დირექტორი	ნ. ცომაია					
პრ. მთ. არქ.	ნ. ცომაია		გენგეგმა	მასშტ.	ფურც.	რაოდ.
შემსრულა	ა. ჯანგიძე			1:500	ა-1	36


სამსახურის უფროსი

საქართველო
ქ.თბილისის მერიის საჯარო სამართლის იურიდიული პირი
ქ.თბილისის არქიტექტურის სამსახური

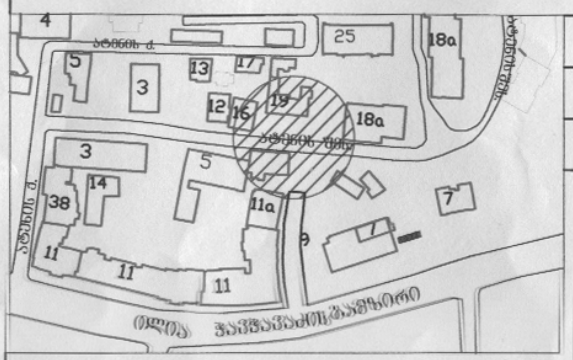

ქალაქგეგმარების განყოფილება

განყოფილების უფროსი		
მთავარი სპეციალისტი		

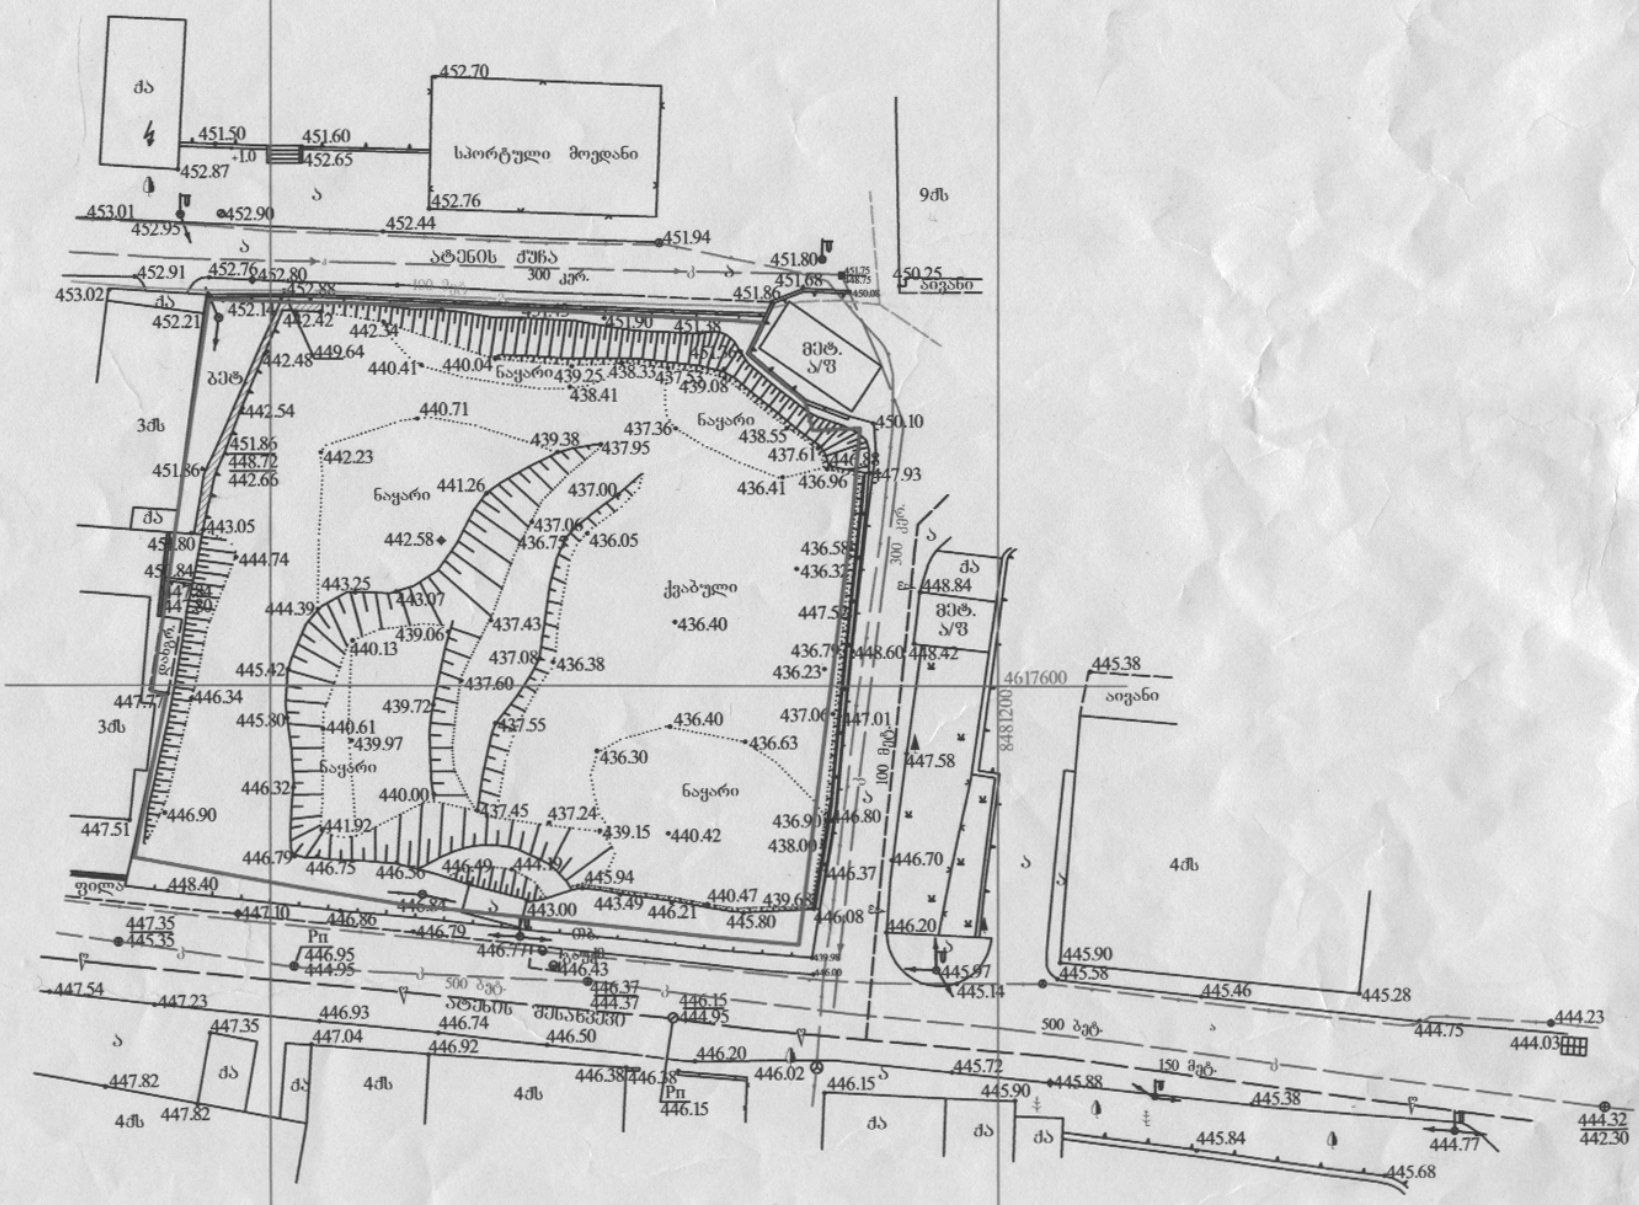

მიწის ნაკვეთის ფართობი 1831 კვ.მ.

პირობითი აღნიშვნები

მიწისქვეშა კომუნიკაციები	ნაკვეთის საზღვარი	ბუჩქი	ცოცხალი ღობე	ღობე
	შენობა	გაზონი	ხეების რიგი	ბორდიური
კანალიზაცია	არკა	სამეთვალყურეო ჭები	ტრანსფორმატორი	ბეტონი
ელ. კაბელი	ფარდული	ძეგლი	რადიო ან ტელე ანძა	კედელი
	კიბე	შადრევანი	ლამპიონები	საყრდენი კედელი
გაზის მილი	ფოთლოვანი ხე	ონკანი	ელექტრო ბოძი	ბილიკი
წყლის მილი	წიწვოვანი ხე	წყარო ან ჭა	რკინიგზა	გზის კონტური
	ხეხილის ხე	ბენზინგასამართი სადგური	იზოჰიფსი	ფლატე
კავშირგაბმულობა	პალმა	მაღალი ძაბვის გადამცემი	მთავარი იზოჰიფსი	წყლის კონტური

ტელ.: (99532)22 69 58
FAX: (99532) 225958

დირექტორი	ბ. მირიანაშვილი	
განყ. უფროსი	ს. ცერაძე	
ტოპოგრაფი	ც. ცერცვაძე	
დაამუშავა	ძ. სალუქვაძე	
მისამართი	ქ. თბილისი. ატენის ქუჩა №19 01. 14. 14. 011 / 083	
დაკვეთა: №267/2010	მასშტაბი 1:500	12. 2010