
ჭრილი 1 - 1


მ 1:200

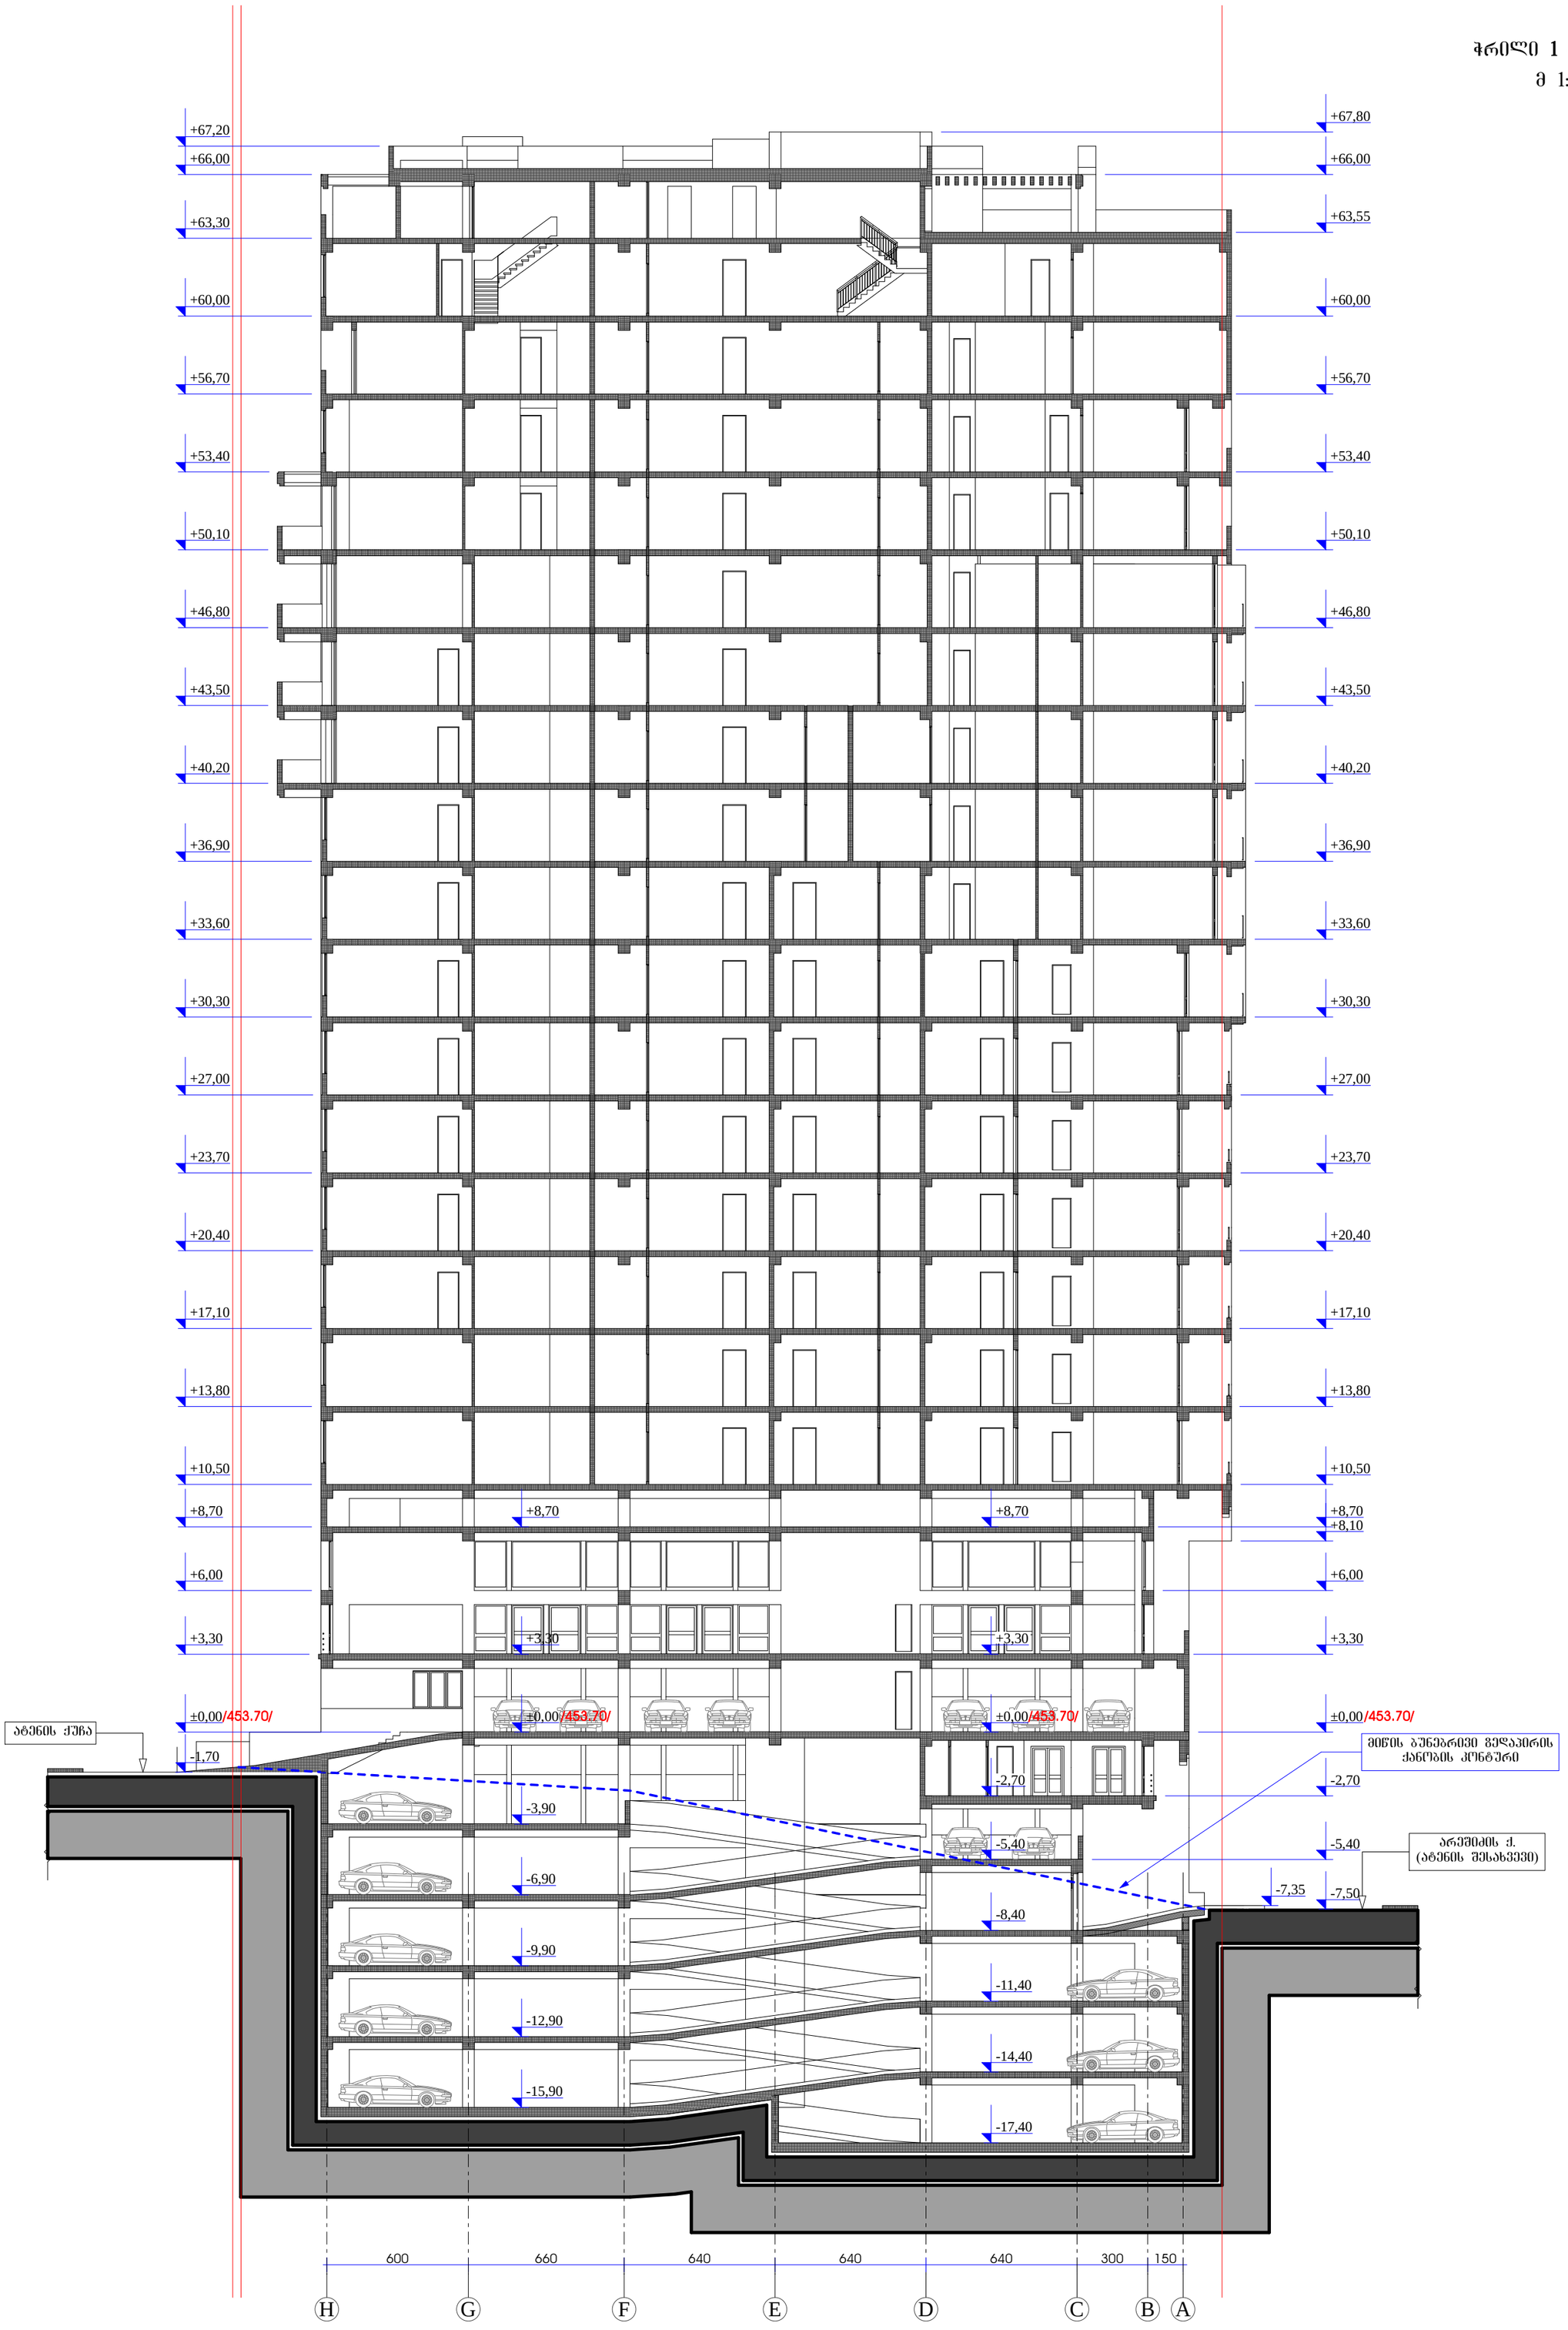

შ.პ.ს. „არქსტუდია 63“			ქ. თბილისი ატენის შეს. №16-სა და ატენის ქ. №17-19-ში მრავალფუნქციური შენობის კორექტირებული პროექტი		
თანამდებობა	გვარი	ხელმ.	არქიტექტურილი ნაწილი	დაკვეთა №	სტადია
დირექტორი	ნ. ცომაია				
პრ. მთ. არქ.	ნ. ცომაია		ჭრილი 1-1	მასშტ. 1:200	შურც. ა-29	რაოდ. 36
შესრულა	ა. ჯანბიძე				

ჭრილი 2 - 2

მ 1:200

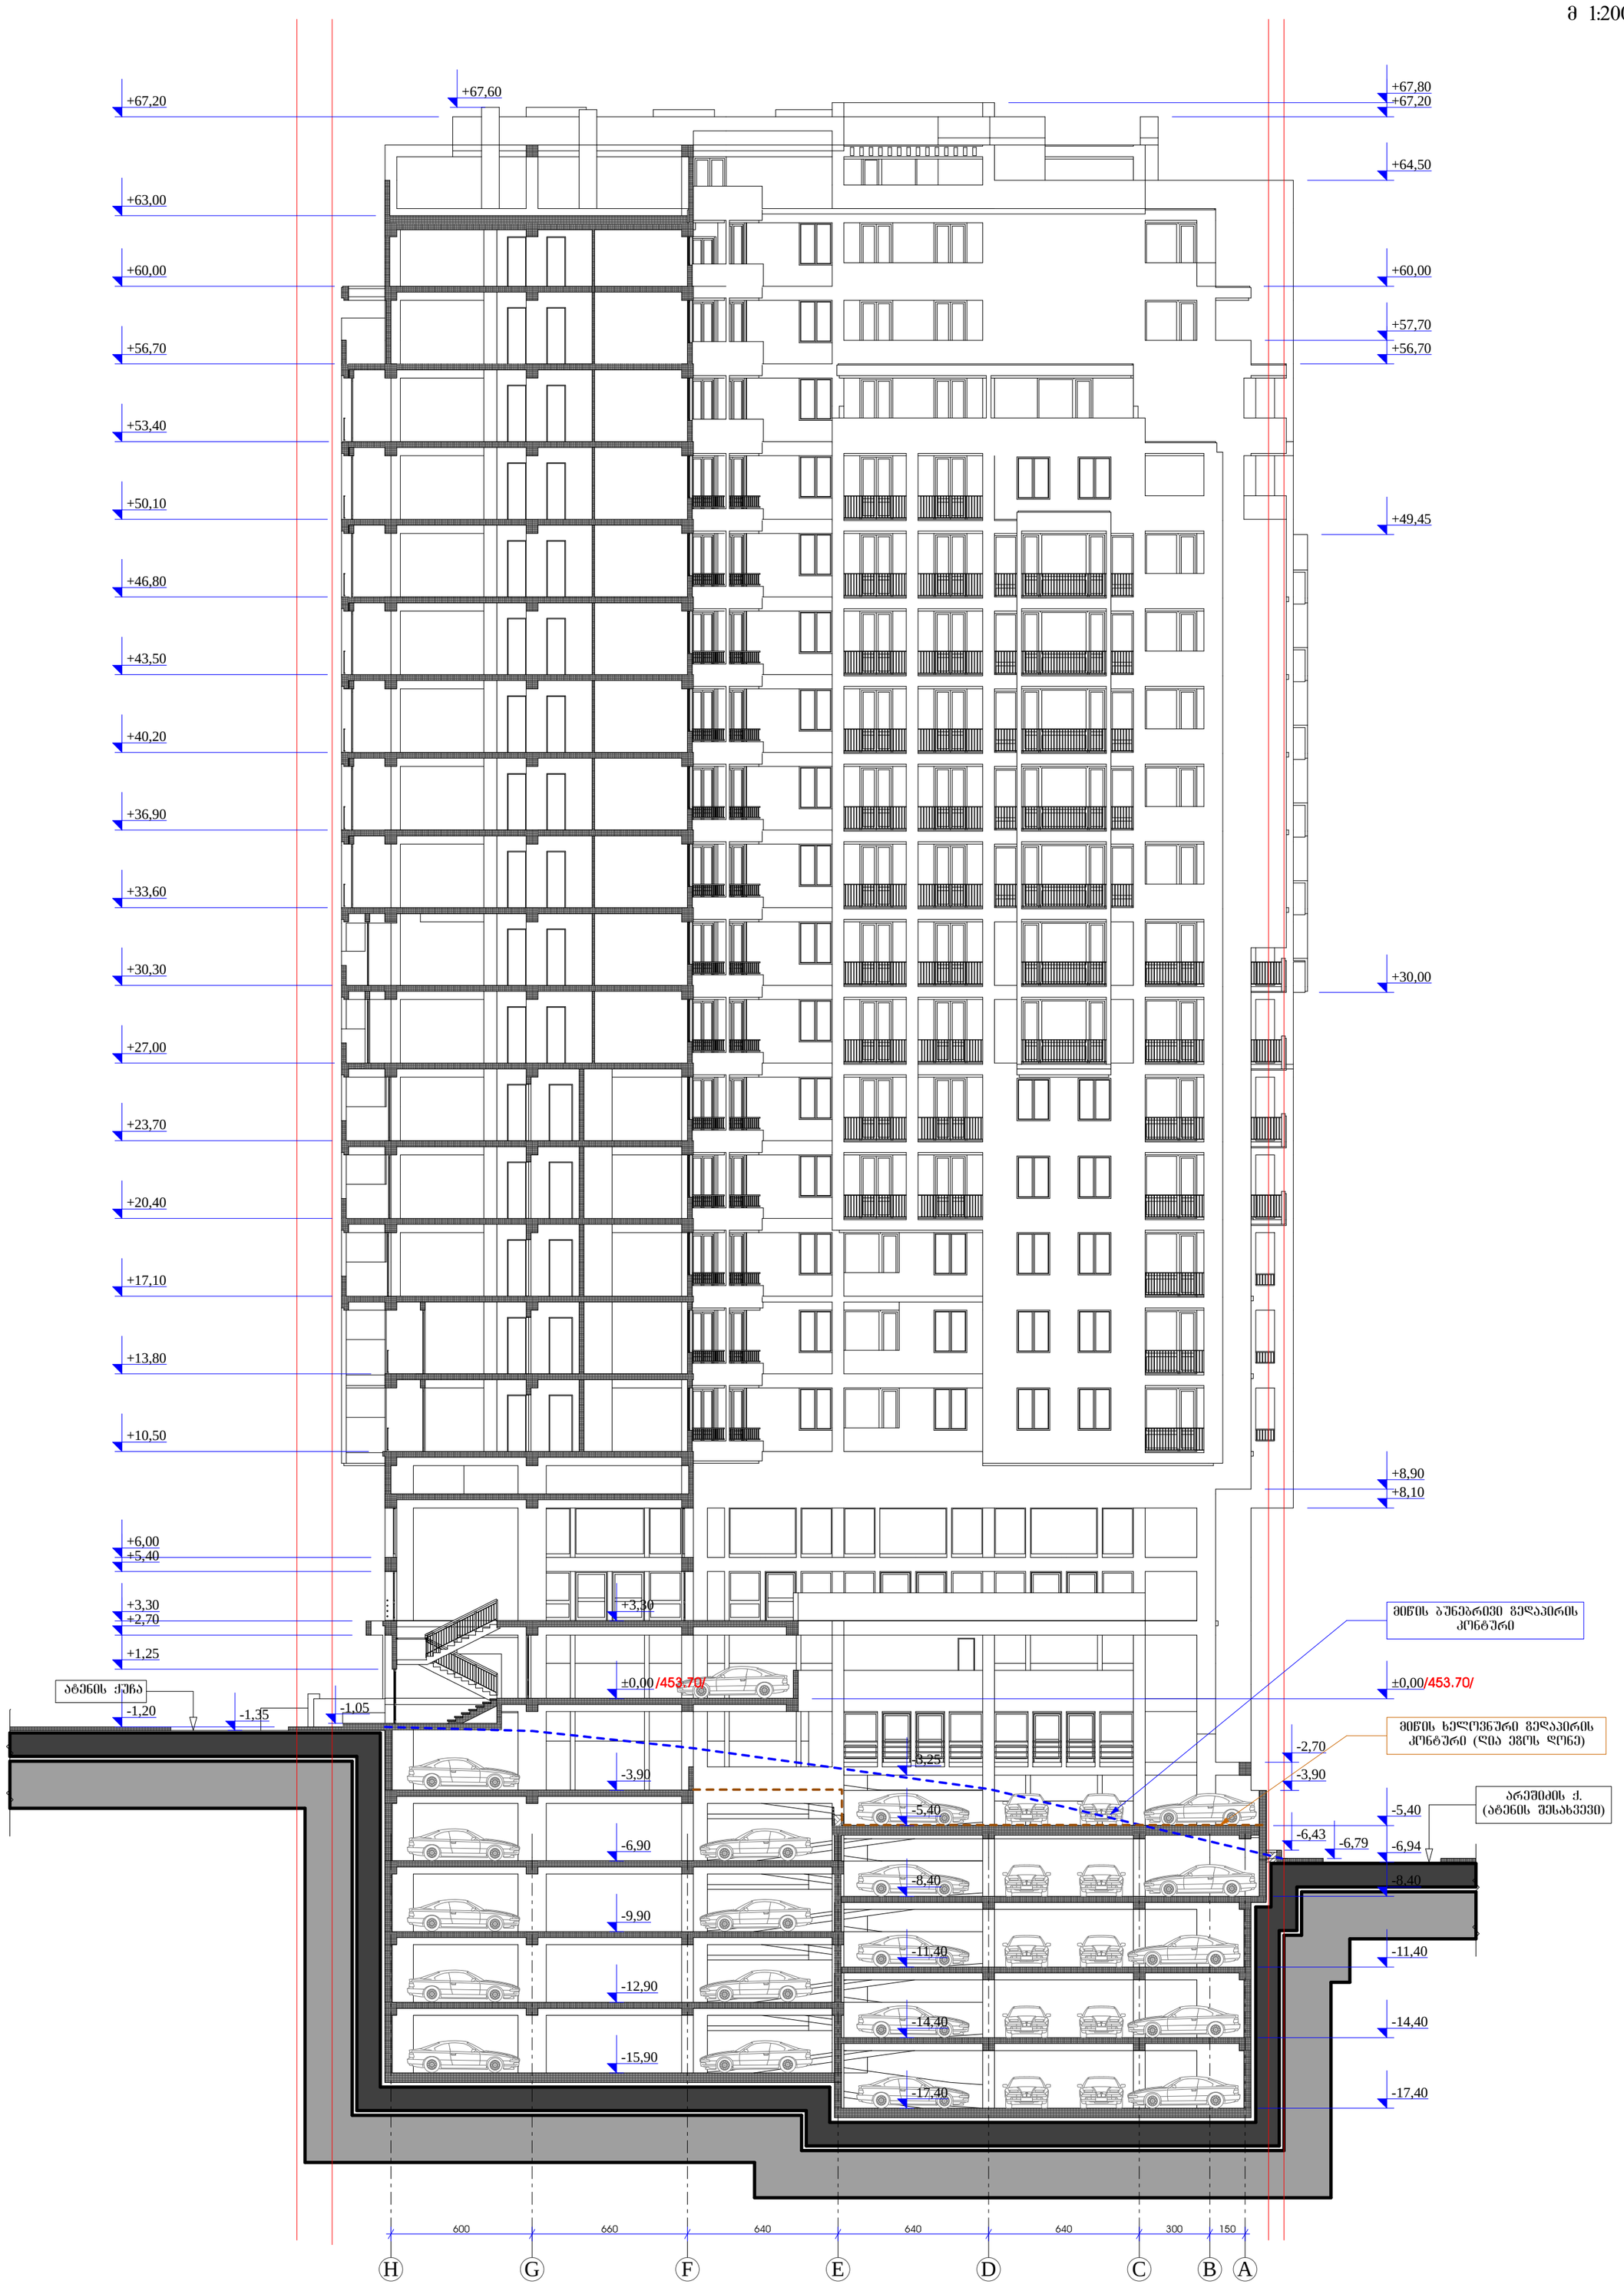

შ.პ.ს.
„არქსტუდია 60“

ქ. თბილისი ავტოს შეს. №16-სა და ავტოს ქ. №17-19-ში მრავალფუნქციური შენობის კორექტირებული პროექტი

თანამდებობა	გვარი	ხელმ.
დირექტორი	ნ. ცომაია	
პრ. მთ. არქ.	ნ. ცომაია	
შესრულა	ა. ჯანბიძე	

არქიტექტურილი ნაწილი


დაკვეთა №

სტადია

ჭრილი 2-2

მასშტ.	ფურც.	რაოდ.
1:200	ა-30	36


ჭრილი 3 - 3
მ 1:200

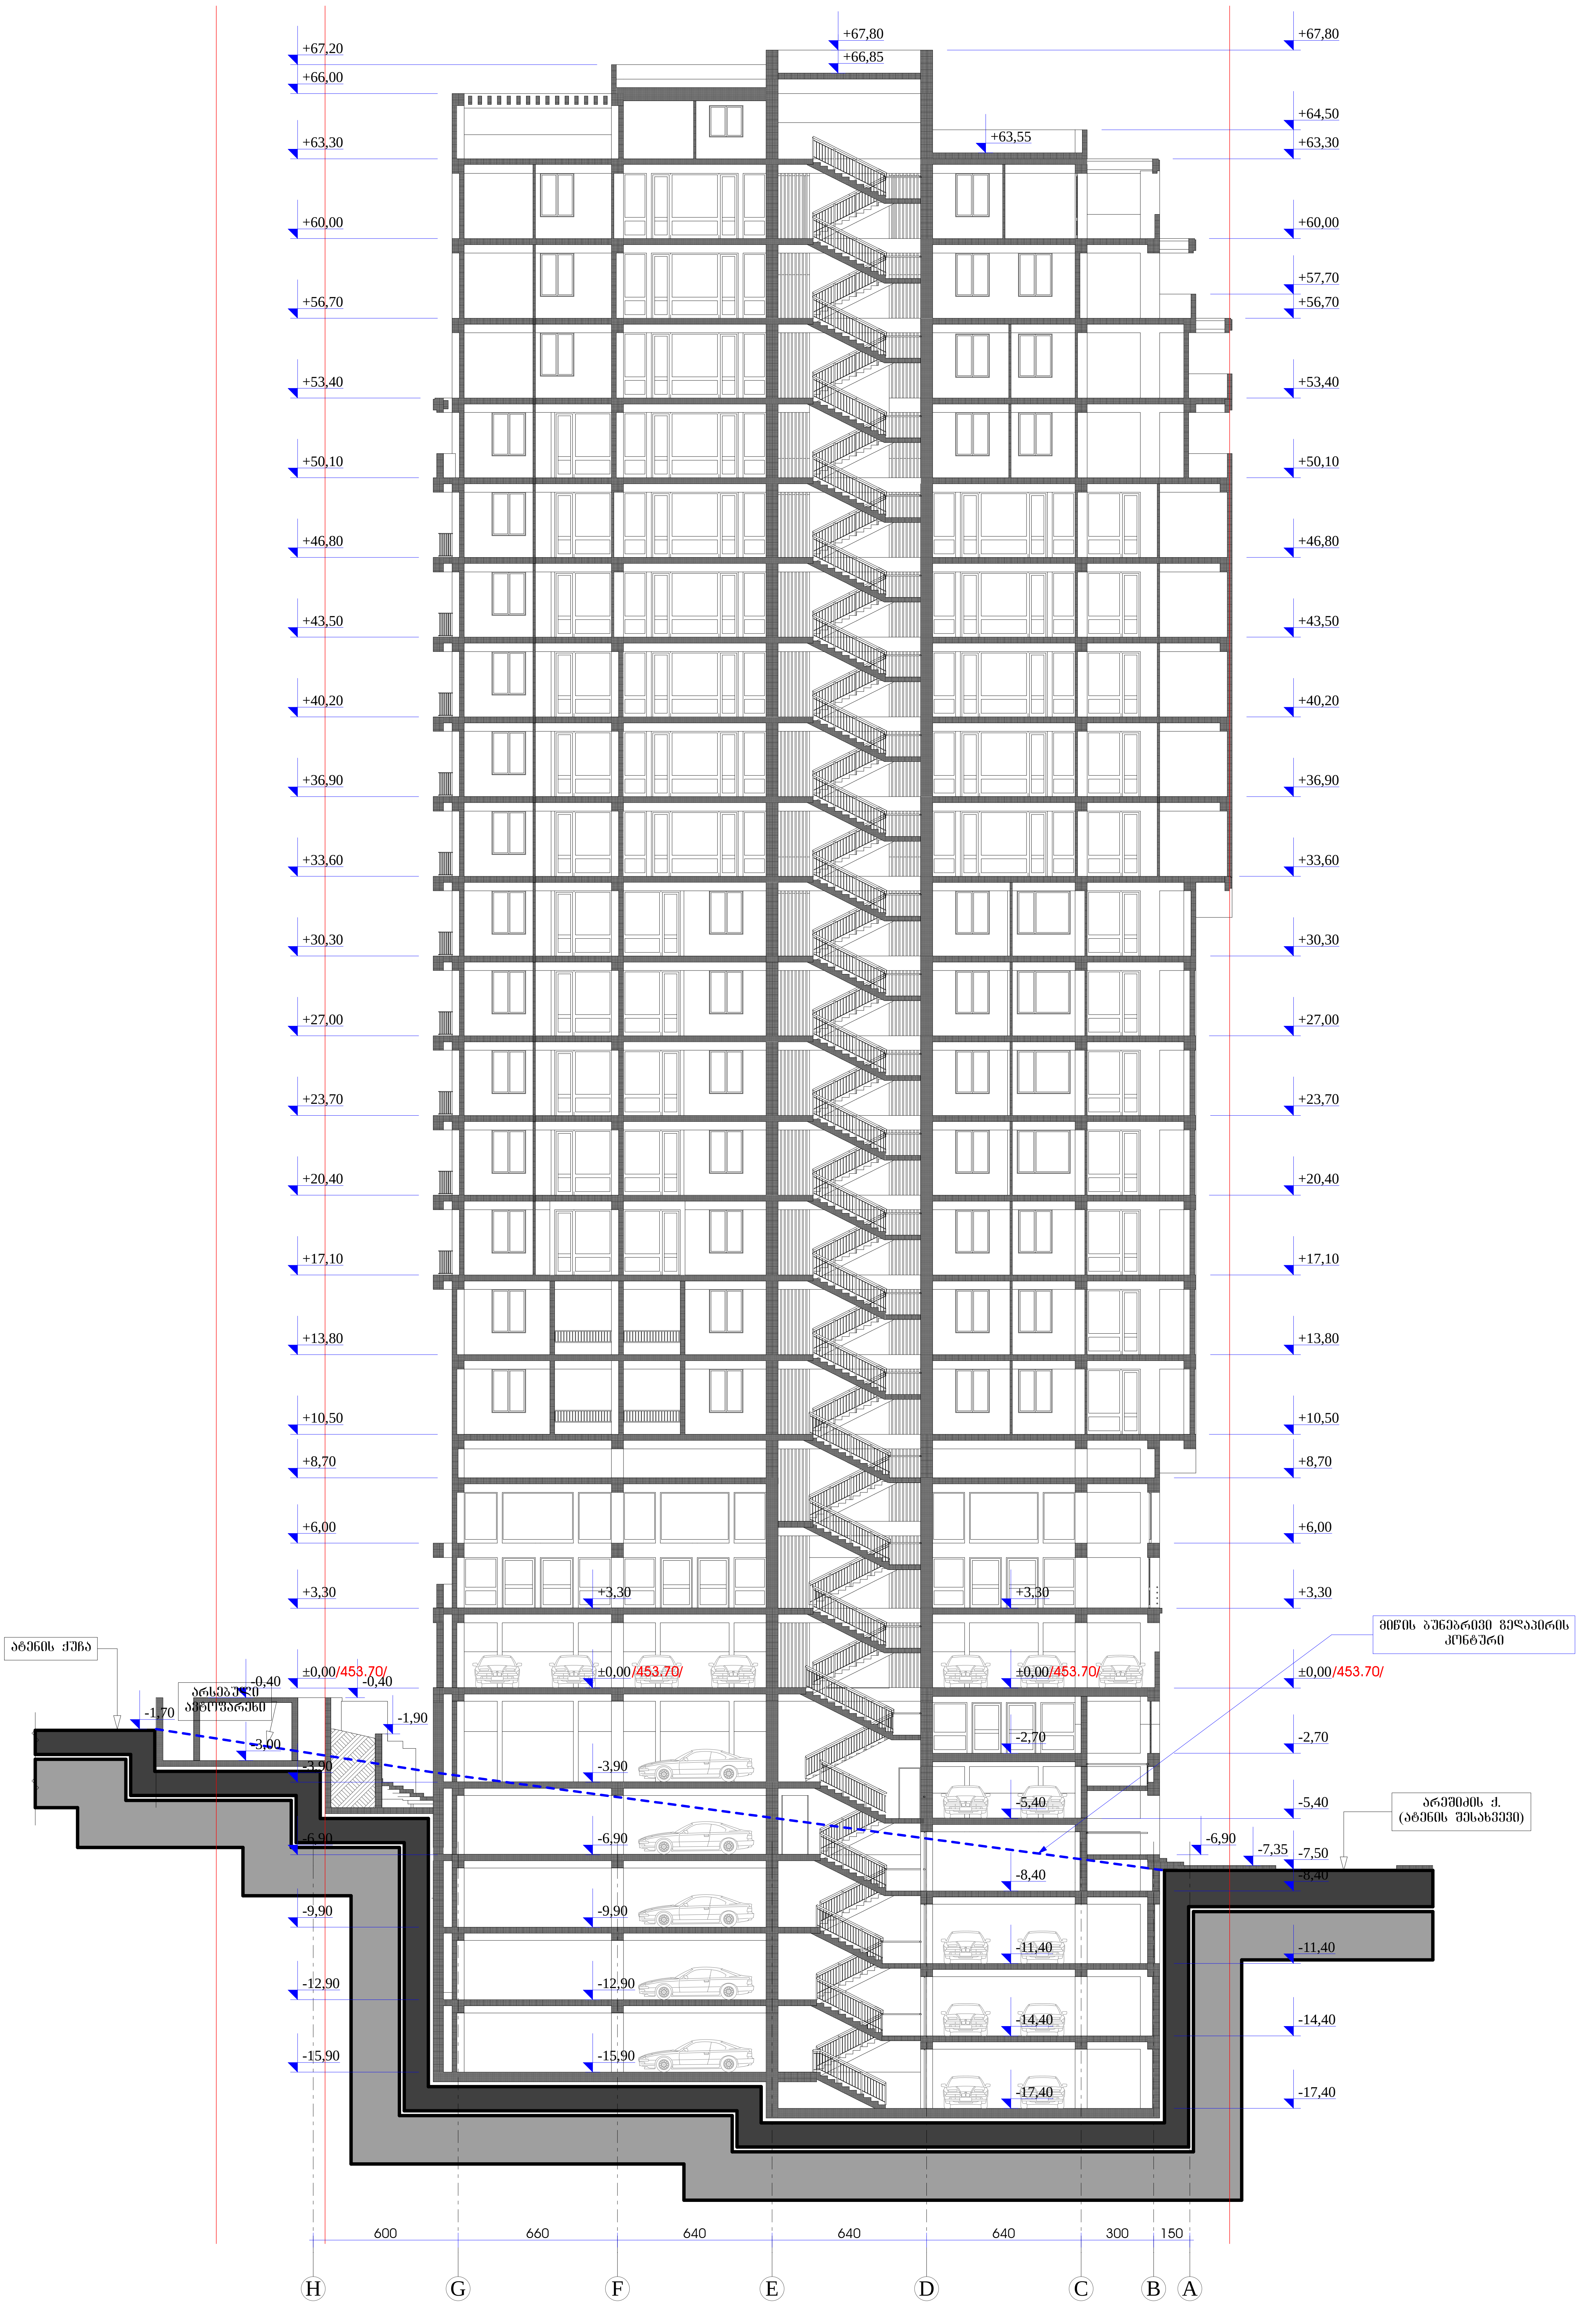

შ.პ.ს. „არქსტუდია ნც"			ქ. თბილისი ატენის შეს. №16-სა და ატენის ქ. №17-19-ში მრავალფუნქციური შენობის კორექტირებული პროექტი			
თანამდებობა	გვარი	ხელმ.	არქიტექტურული ნაწილი	დაკვეთა №		სტადია
დირექტორი	ნ. ცომაია					
პრ. მთ. არქ.	ნ. ცომაია		ჭრილი 3-3	მასშტ.	ფურც.	რაოდ.
				1:200	ა-31	36
შეასრულა	ა. ჯანბიძე					

ჭრილი 4 - 4

მ 1:200

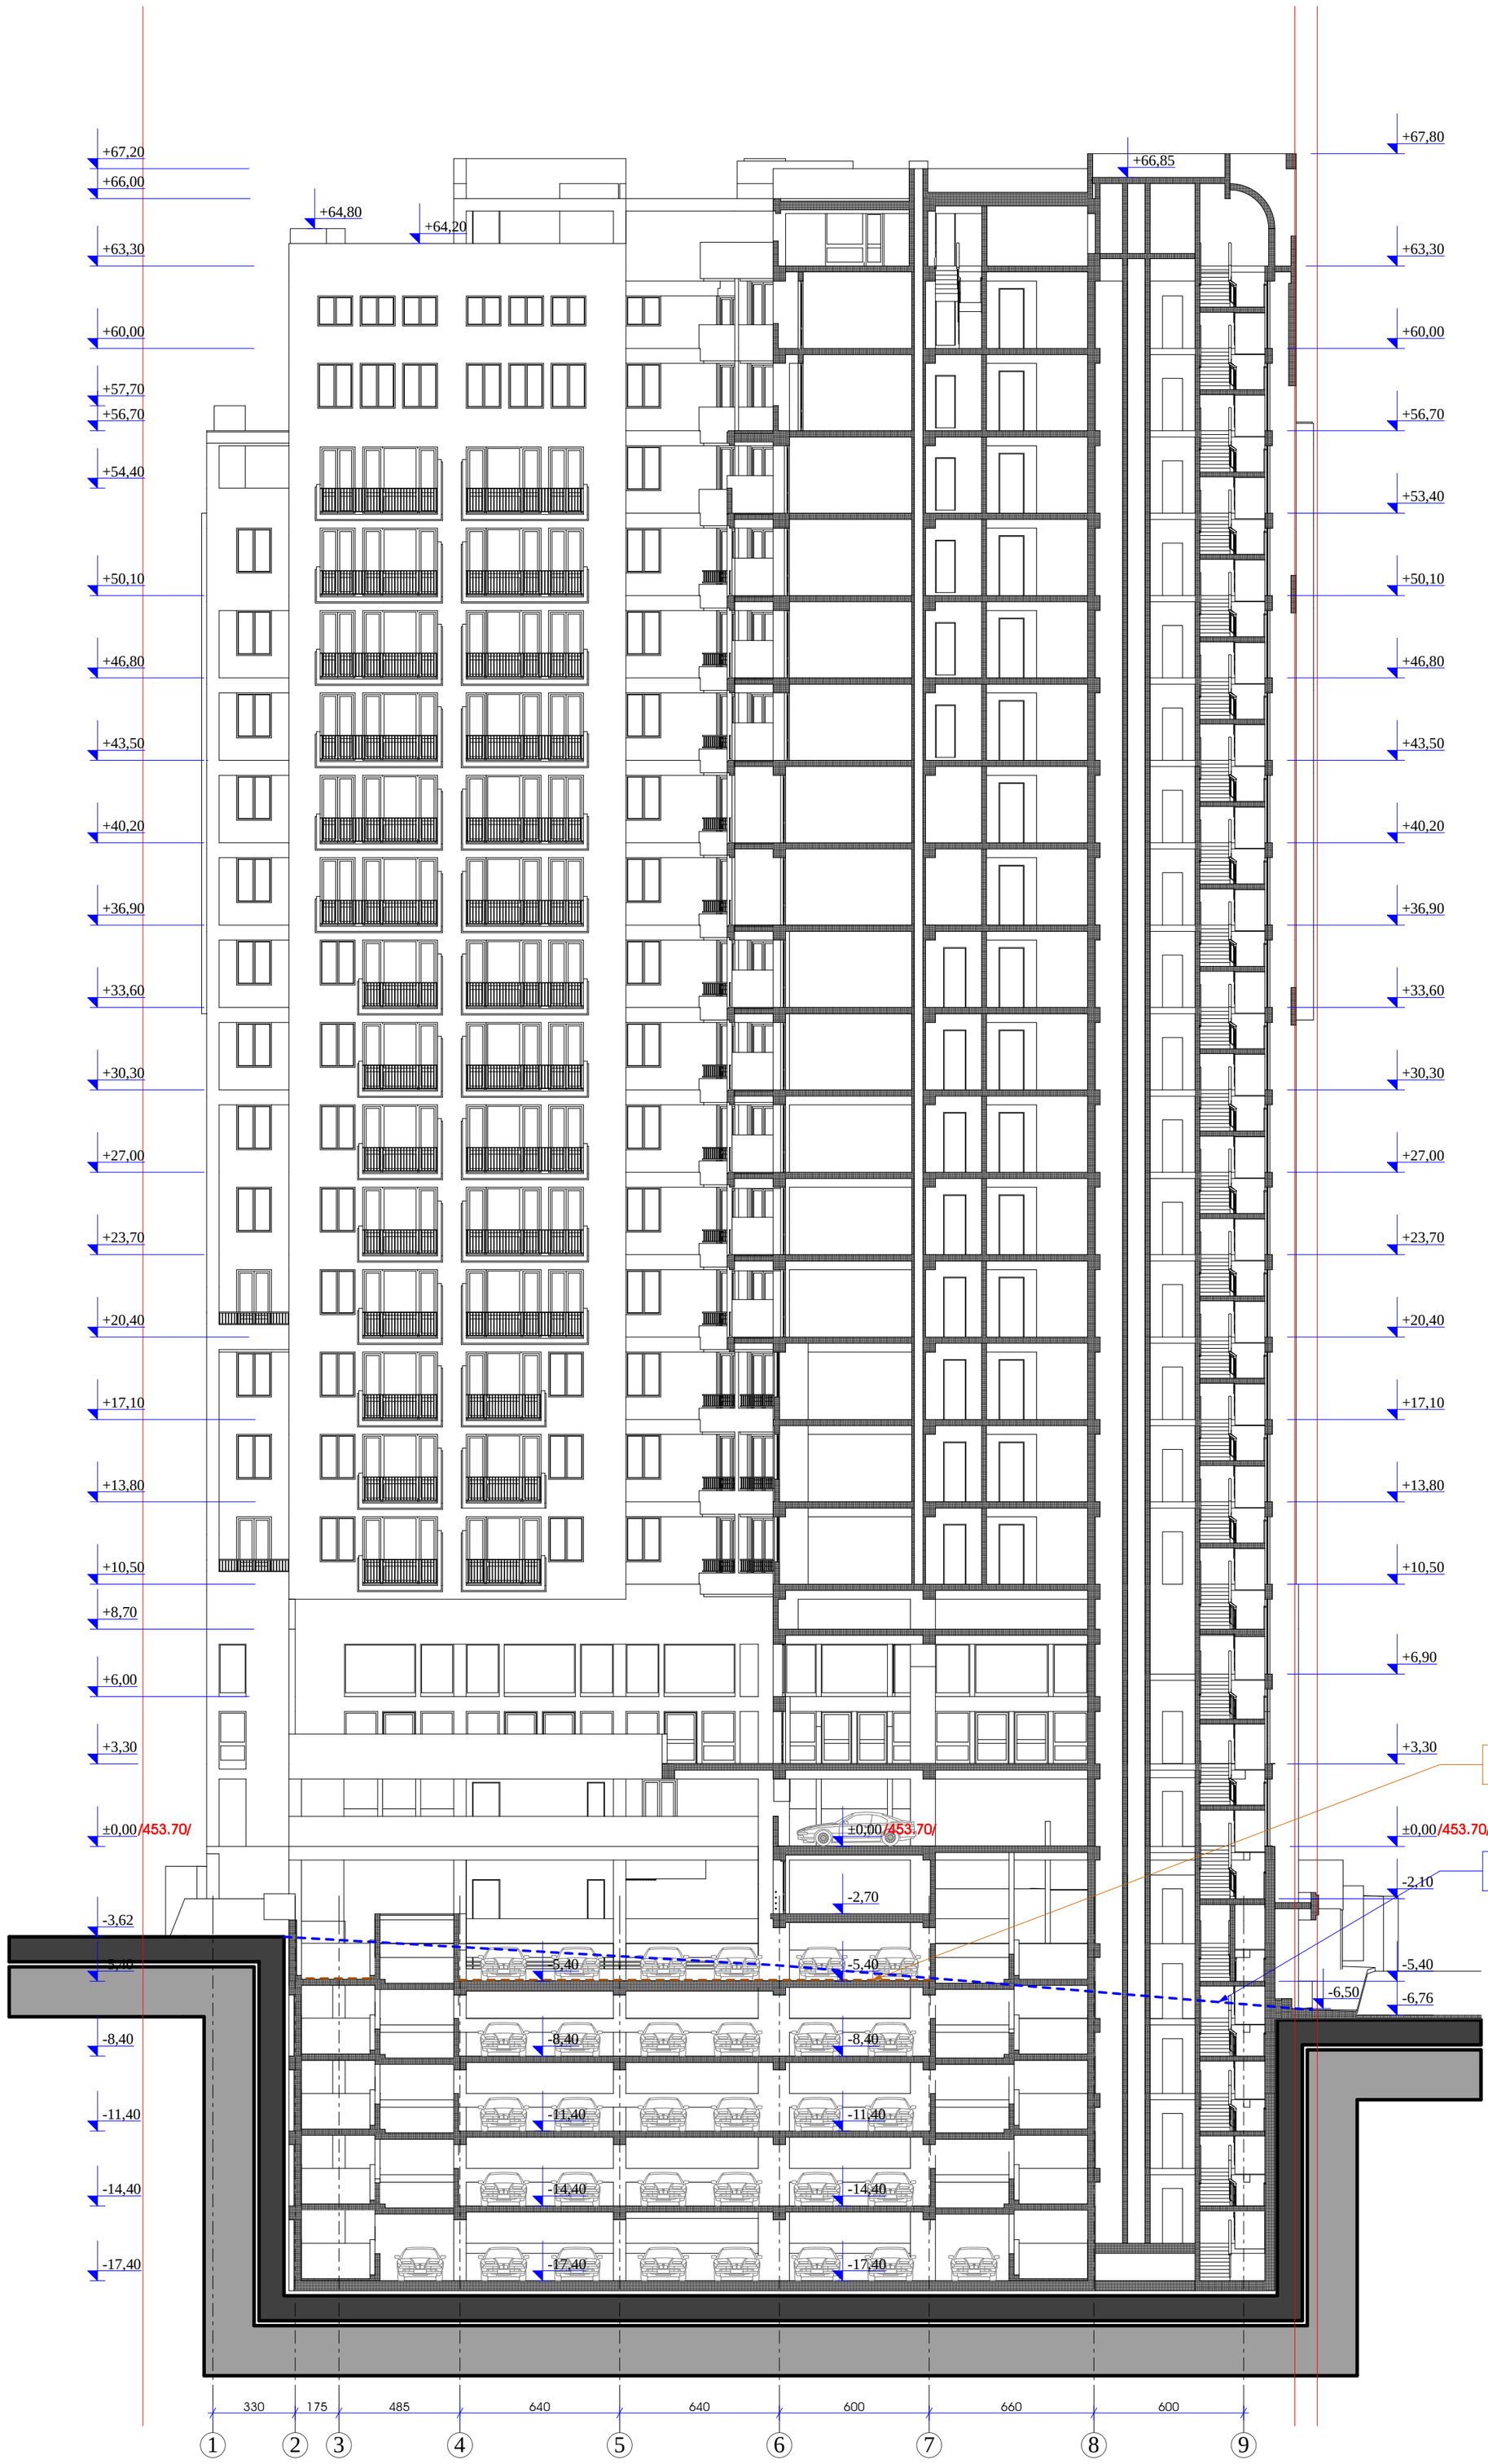

შ.პ.ს. „არქსტუდია ნპ“			ქ. თბილისი ატენის შეს. №16-სა და ატენის ქ. №17-19-ში მრავალფუნქციური შენობის კორექტირებული პროექტი		
თანამდებობა	გვარი	ხელმ.	არქიტექტურილი ნაწილი	დაკვეთა №	სტადია
დირექტორი	ნ. ცომაია				
პრ. მთ. არქ.	ნ. ცომაია		ჭრილი 4-4	მასშტ.	ფურც.	რაოდ.
შესრულა	ა. ჯანგიძე			1:200	ა-32	36