

ფასადი 1 - 10 ღერძებს შორის
მ 1:200

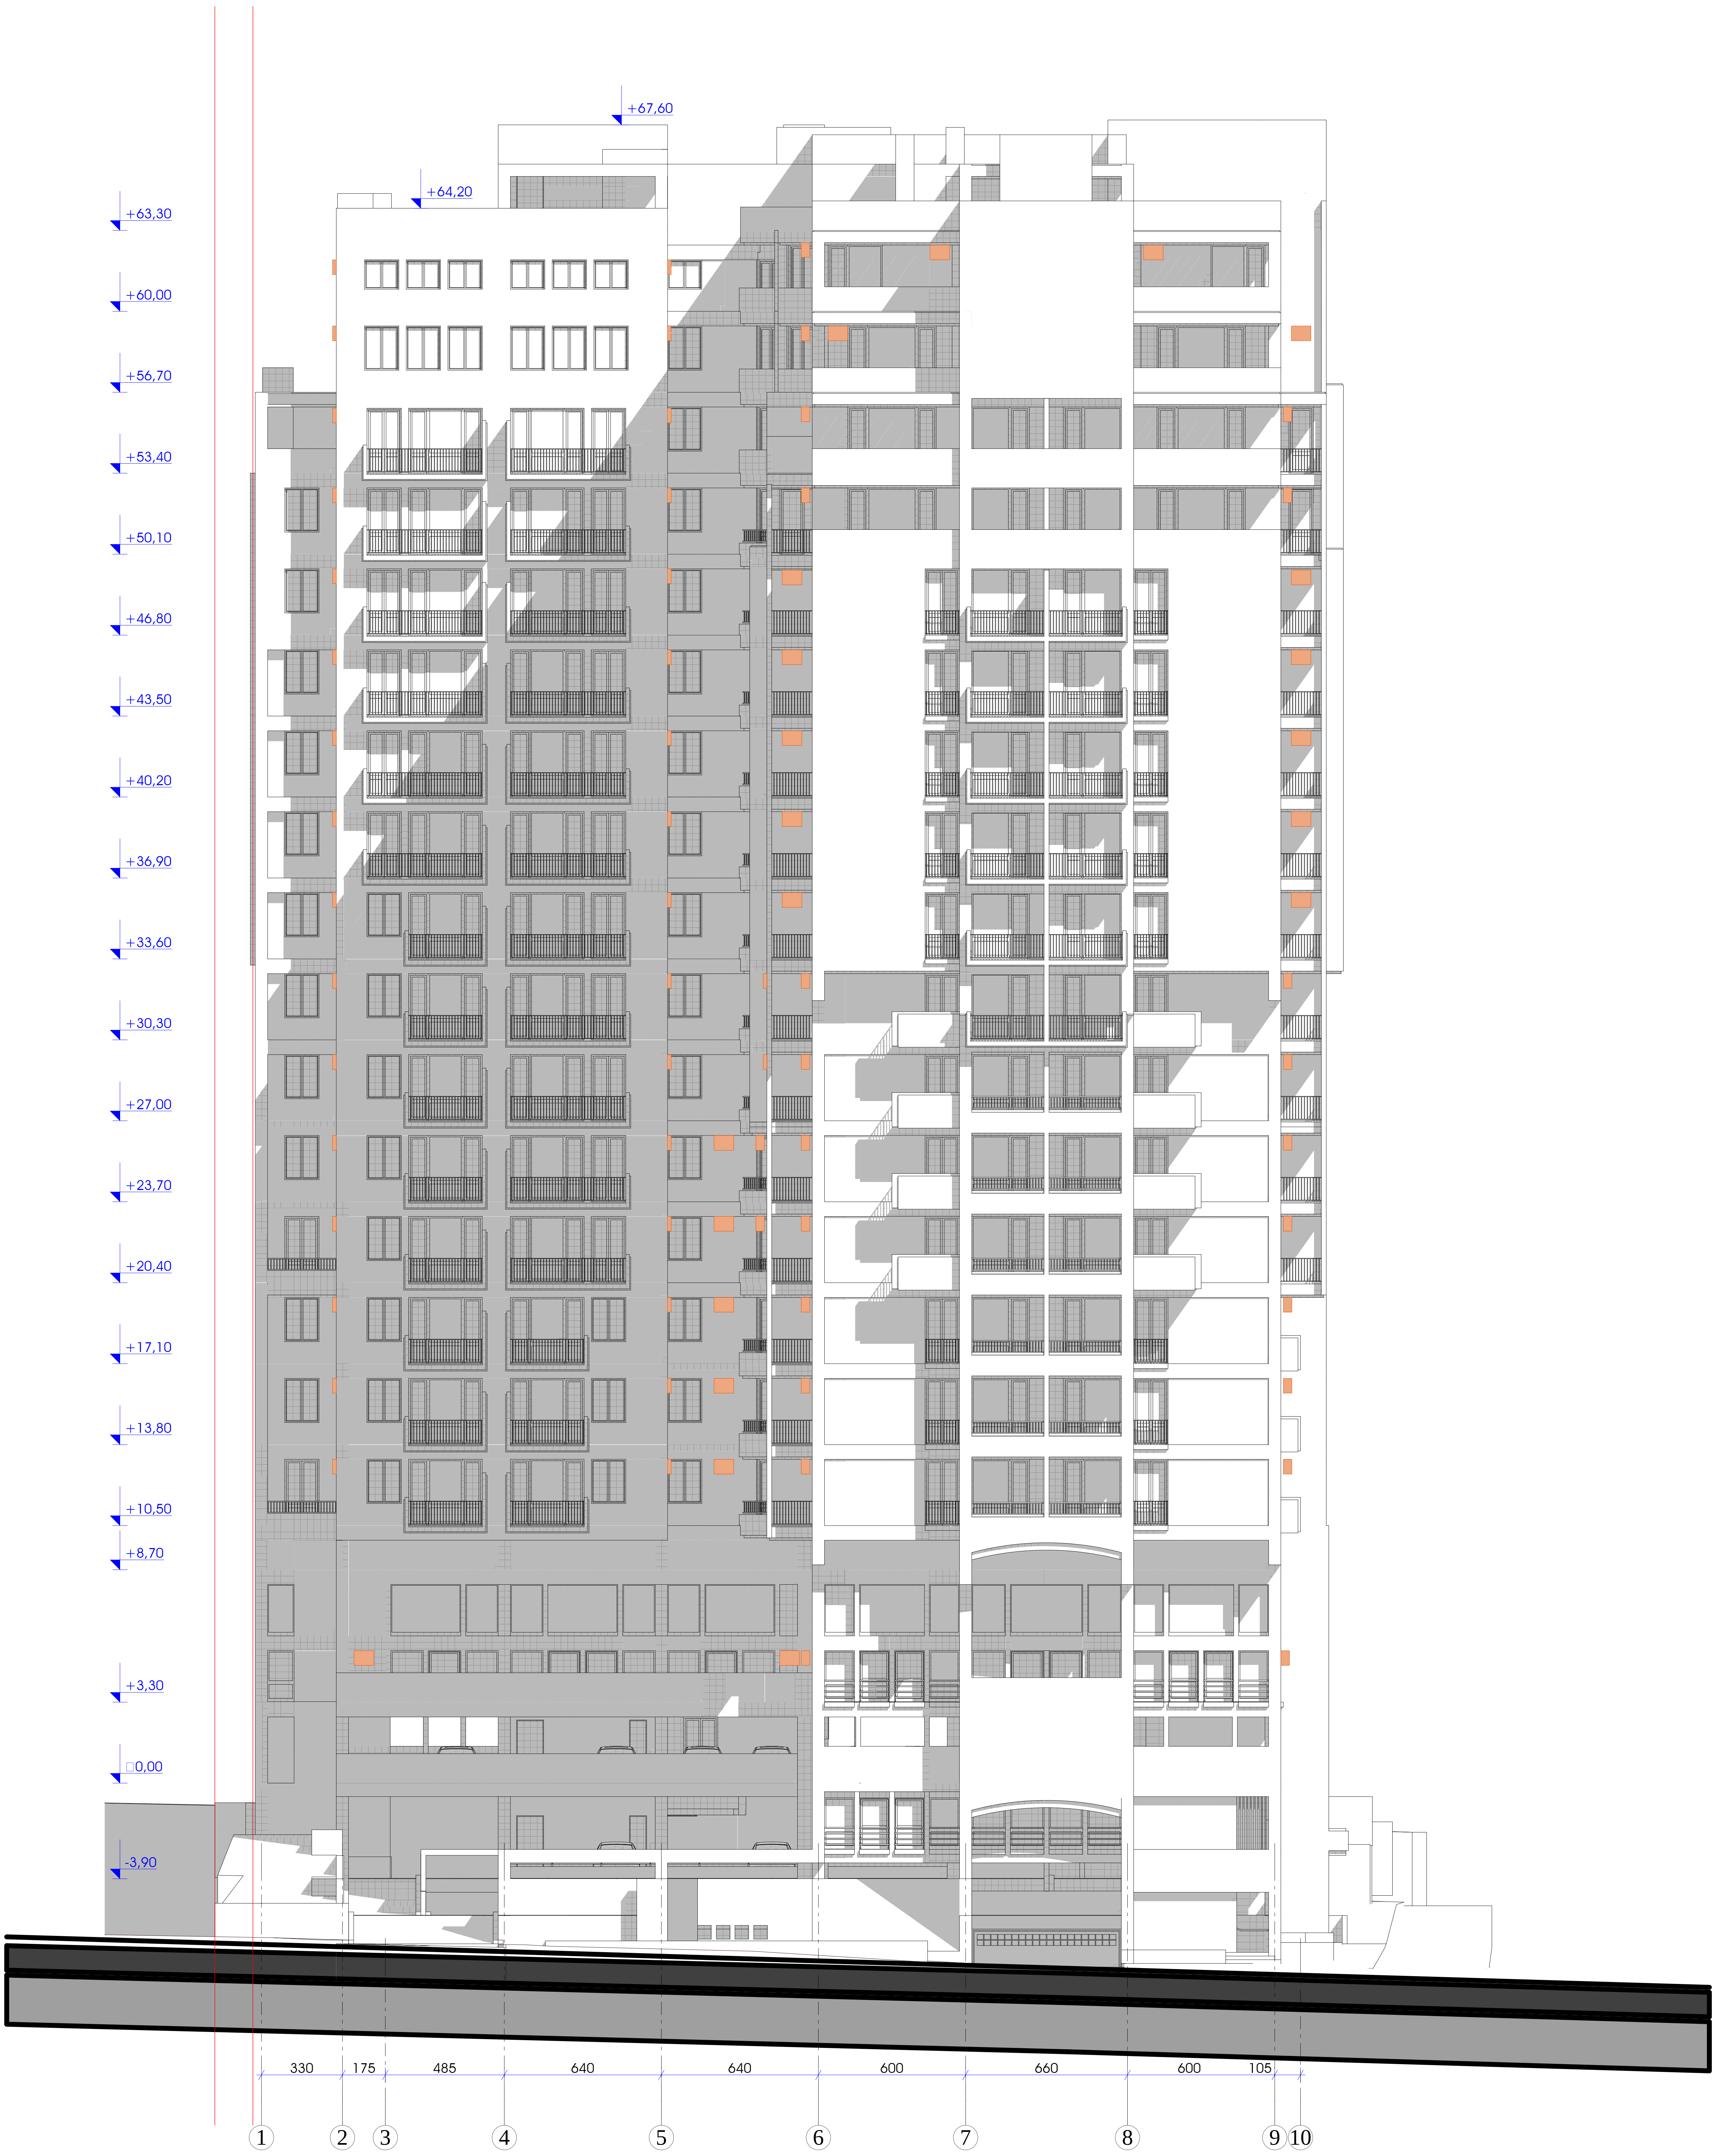

შ.პ.ს. „არქსტუდია ნც “			ქ. თბილისი ატენის შეს. №16-სა და ატენის ქ. №17-19-ში მრავალფუნქციური შენობის კორექტირებული პროექტი		
თანამდებობა	გვარი	ხელმ.	არქიტექტურული ნაწილი	დაკვეთა №	სტადია
დირექტორი	ნ. ცომაია				
პრ. მთ. არქ.	ნ. ცომაია		ფასადი 1 - 10 ღერძებს შორის	მასშტ.	ფურც.	რაოდ.
			გათბობა-კონდიციონირების სისტემების განთავსების ადგილები	1:200	ა-33'	36
შეასრულა	ა. ჯანგიძე				

ფასადი I - A' ღერძებს შორის
მ 1:200

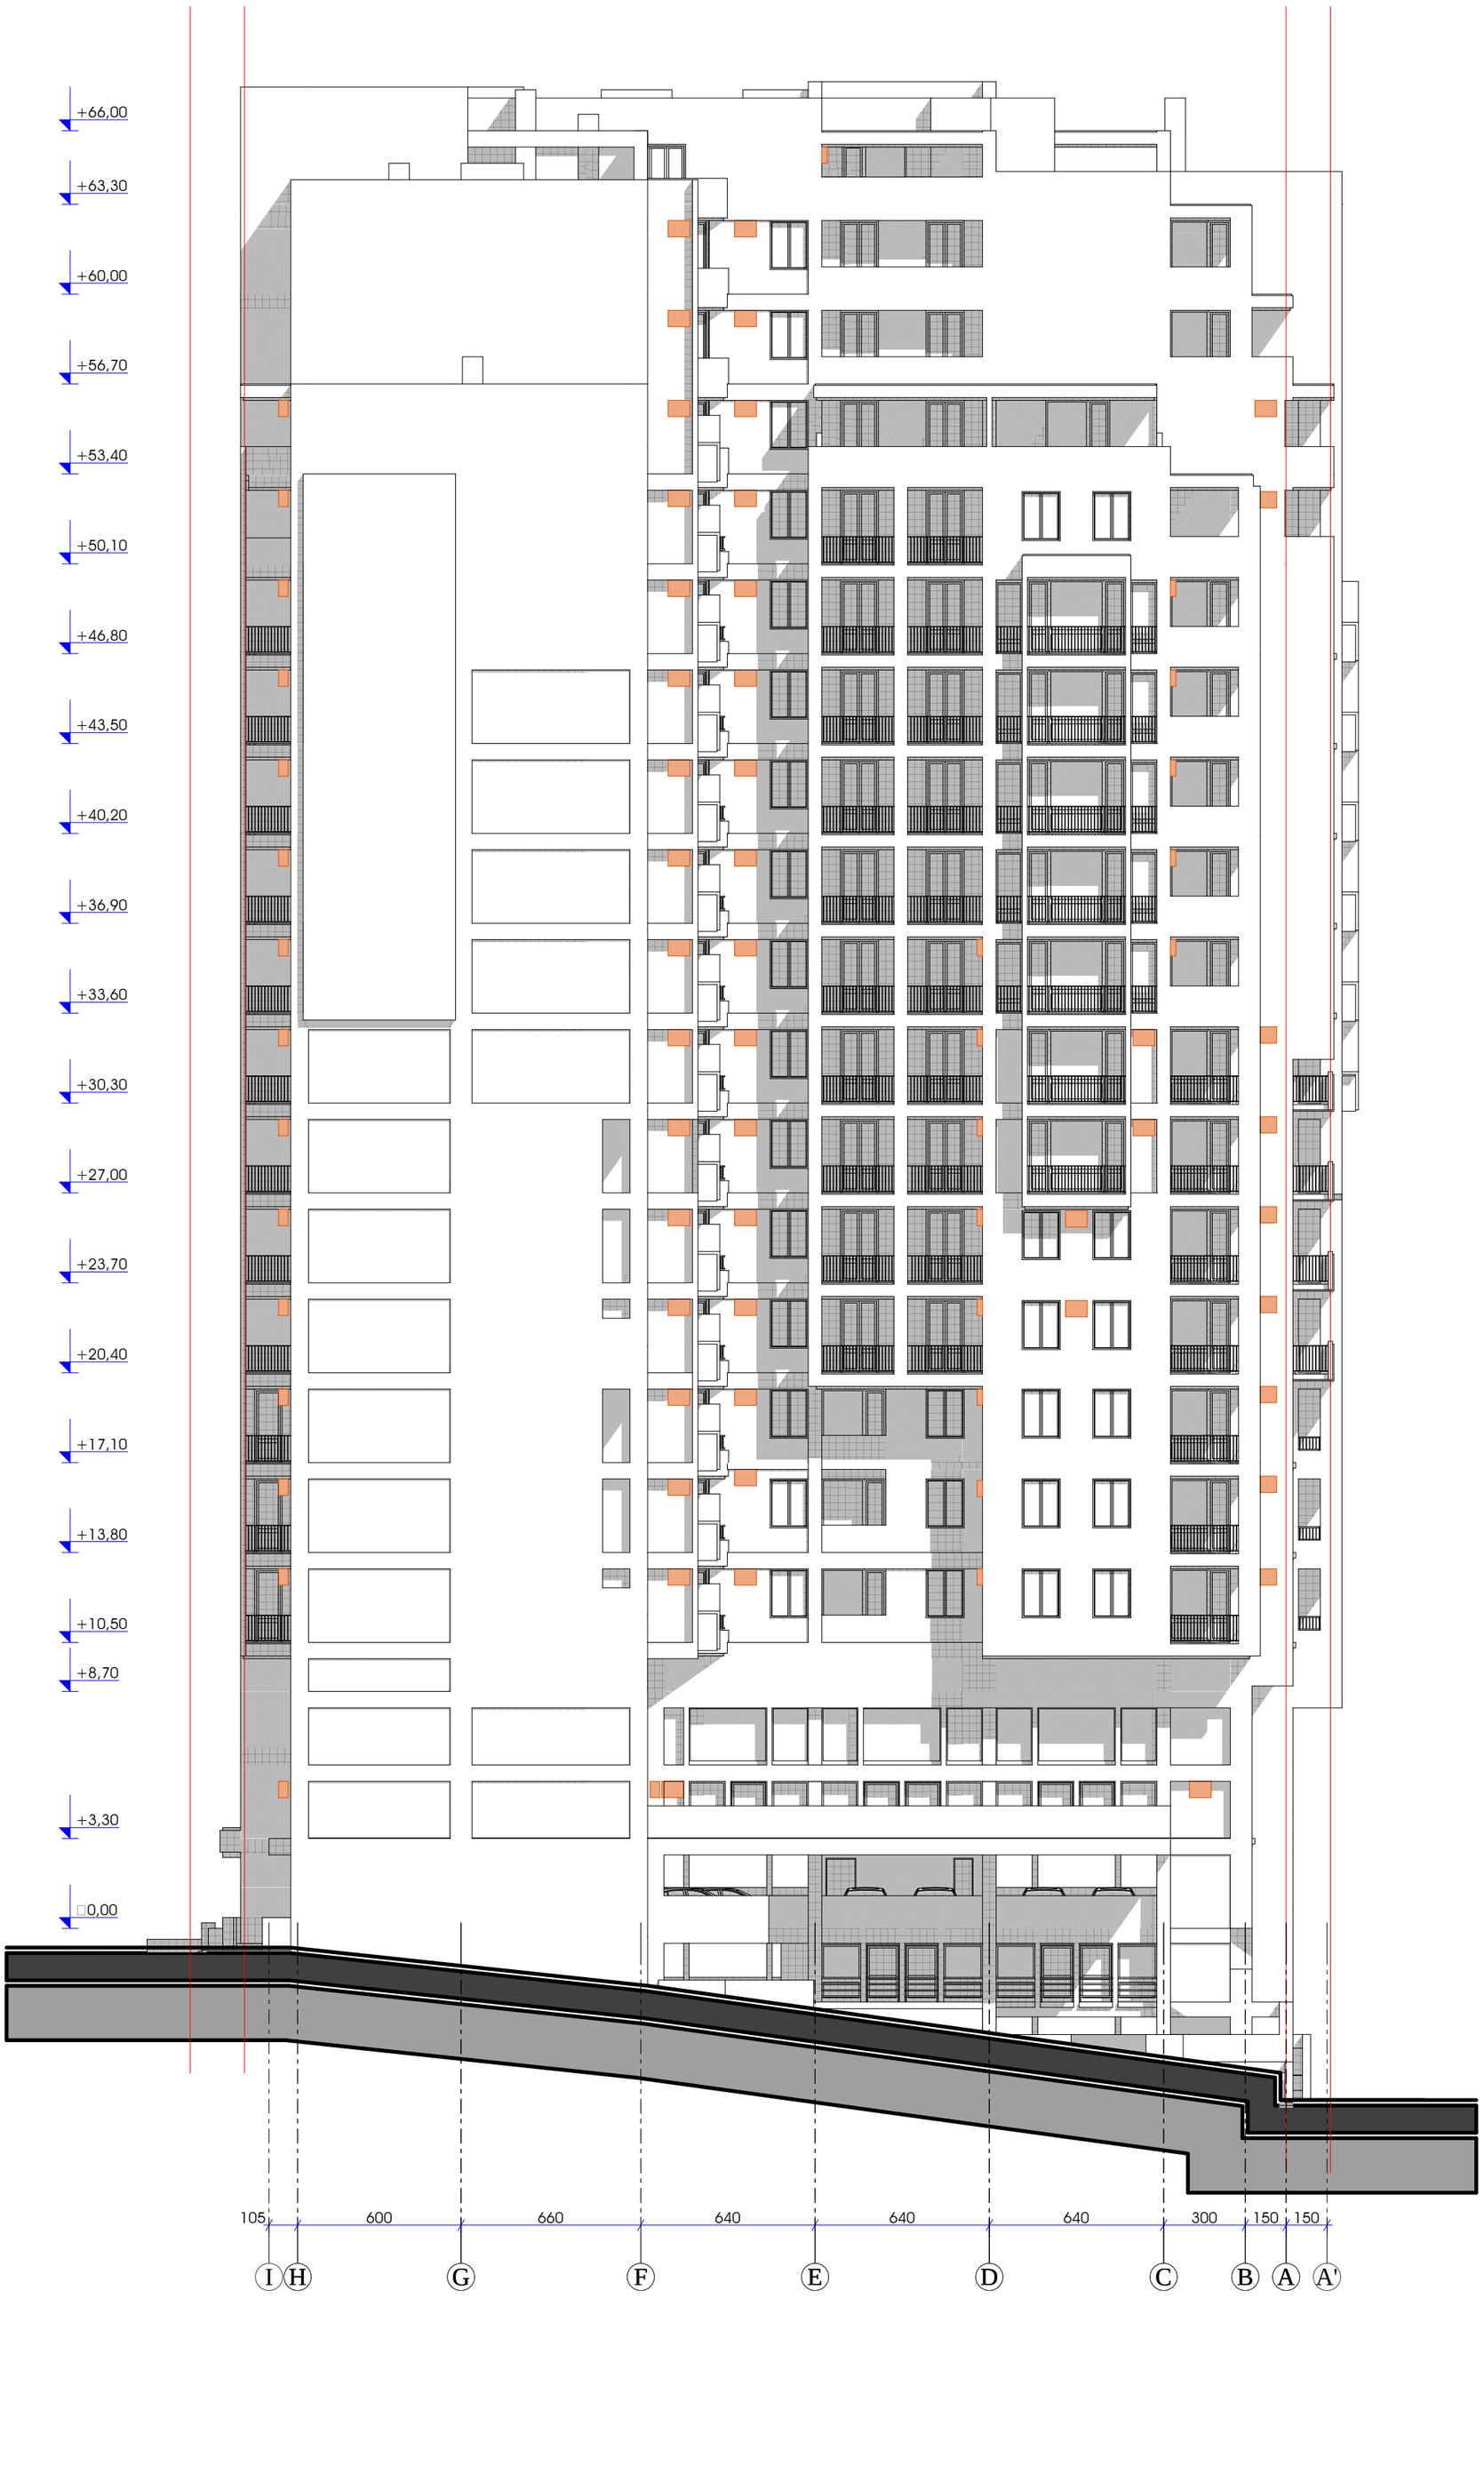

შ.პ.ს.
„არქსტუდია 66“

ქ. თბილისი ატენის შეს. №16-სა და ატენის ქ. №17-19-ში მრავალფუნქციური შენობის კორექტირებული პროექტი

თანამდებობა	გვარი	ხელმ.
დირექტორი	ნ. ცომაია	
პრ. მთ. არქ.	ნ. ცომაია	
შესრულა	ა. ჯანბიძე	

არქიტექტურილი ნაწილი

დაკვეთა №

სტადია

ფასადი I - A` ღერძებს შორის

მასშტ.	ფურც.	რაოდ.
1:200	ა-34'	36

გამგრძა-კონდეციერების სისტემების განთავსების ადგილები


ՀԱՍՏԱՏՈՒԹՅԱՆ ԱՇԽԱՏԱԿԱԶՄ ՀԱՅԱՍՏԱՆԻ ՀԱՆՐԱՊԵՏՈՒԹՅԱՆ ԿԱՊԱՆ ՔԱՂԱՔԻ ՀԱՄԱՅՆՔԱՊԵՏԱՐԱՆ					
ՀԱՄԱՅՆՔԱՊԵՏԱՐԱՆԻ ԳԼԽԱՎՈՐ ՃԱՐՏԱՐԱՊԵՏ					
ՀՀ ԿԱՊԱՆ ՔԱՂԱՔԻ ՀԱՄԱՅՆՔԱՊԵՏԱՐԱՆԻ ՀԱՍՑԵՈՒՄ ԳՏՆՎՈՂ ԱՆՇԱՐԺ ԳՈՒՅՔԻ ՀԱՐԿԱՅԻՆ ՀԱՐԱԲԵՐՈՒԹՅԱՄԲ ՀԱՆՁՆԱԺՈՂՈՎԻ ՈՐՈՇՄԱՆ ՆԱԽԱԳԻԾ					
ՀԱՄԱՁԱՅՆԱԳՐՈՂ ՄԱՍՆԱԳԵՏՆԵՐ	ԱՆՈՒՆ	ԲՆՈՒԹԱԳԻՐ	ՀԱՄԱՅՆՔԱՊԵՏԱՐԱՆԻ ԿՆՔԱԾ ՈՐՈՇՄԱՆ ՀԱՄԱՁԱՅՆ		
ՍԵՓԱԿԱՆՈՒԹՅԱՆ	Ն. ՅՈՎՀԱՆՆԻՍՅԱՆ				
ԳԼԽ. ՃԱՐՏ. ՀԱՇՎ.	Ն. ՅՈՎՀԱՆՆԻՍՅԱՆ				
ՀԱՄԱՁԱՅՆԱԳՐՈՂ ՄԱՍՆԱԳԵՏՆԵՐ	ՀԱՄԱՁԱՅՆ		ՀԱՍՑԵՈՒՄ ԳՏՆՎՈՂ ԱՆՇԱՐԺ ԳՈՒՅՔԻ ՀԱՐԿԱՅԻՆ ՀԱՐԱԲԵՐՈՒԹՅԱՄԲ ՀԱՆՁՆԱԺՈՂՈՎԻ ՈՐՈՇՄԱՆ ՆԱԽԱԳԻԾ		
ՀԱՍՑԵՈՒՄ ԳՏՆՎՈՂ ԱՆՇԱՐԺ ԳՈՒՅՔԻ ՀԱՍՑԵ		

ფასადი A' - I ღერძებს შორის
მ 1:200




შ.პ.ს. „არქსტუდია ნც"			ქ. თბილისი ატენის შეს. №16-სა და ატენის ქ. №17-19-ში მრავალფუნქციური შენობის კორექტირებული პროექტი			
თანამდებობა	გვარი	ხელმ.	არქიტექტურული ნაწილი	დაკვეთა №		სტადია
დირექტორი	ნ. ცომაია					
პრ. მთ. არქ.	ნ. ცომაია		ფასადი A`- I ღერძებს შორის	მასშტ.	ფურც.	რაოდ.
			გათბობა-კონდიცირების სისტემების განთავსების ადგილები	1:200	ა-36'	36
შეასრულა	ა. ჯანგიძე					

ფასადი 1 - 10 ღერძებს შორის
მ 1:200

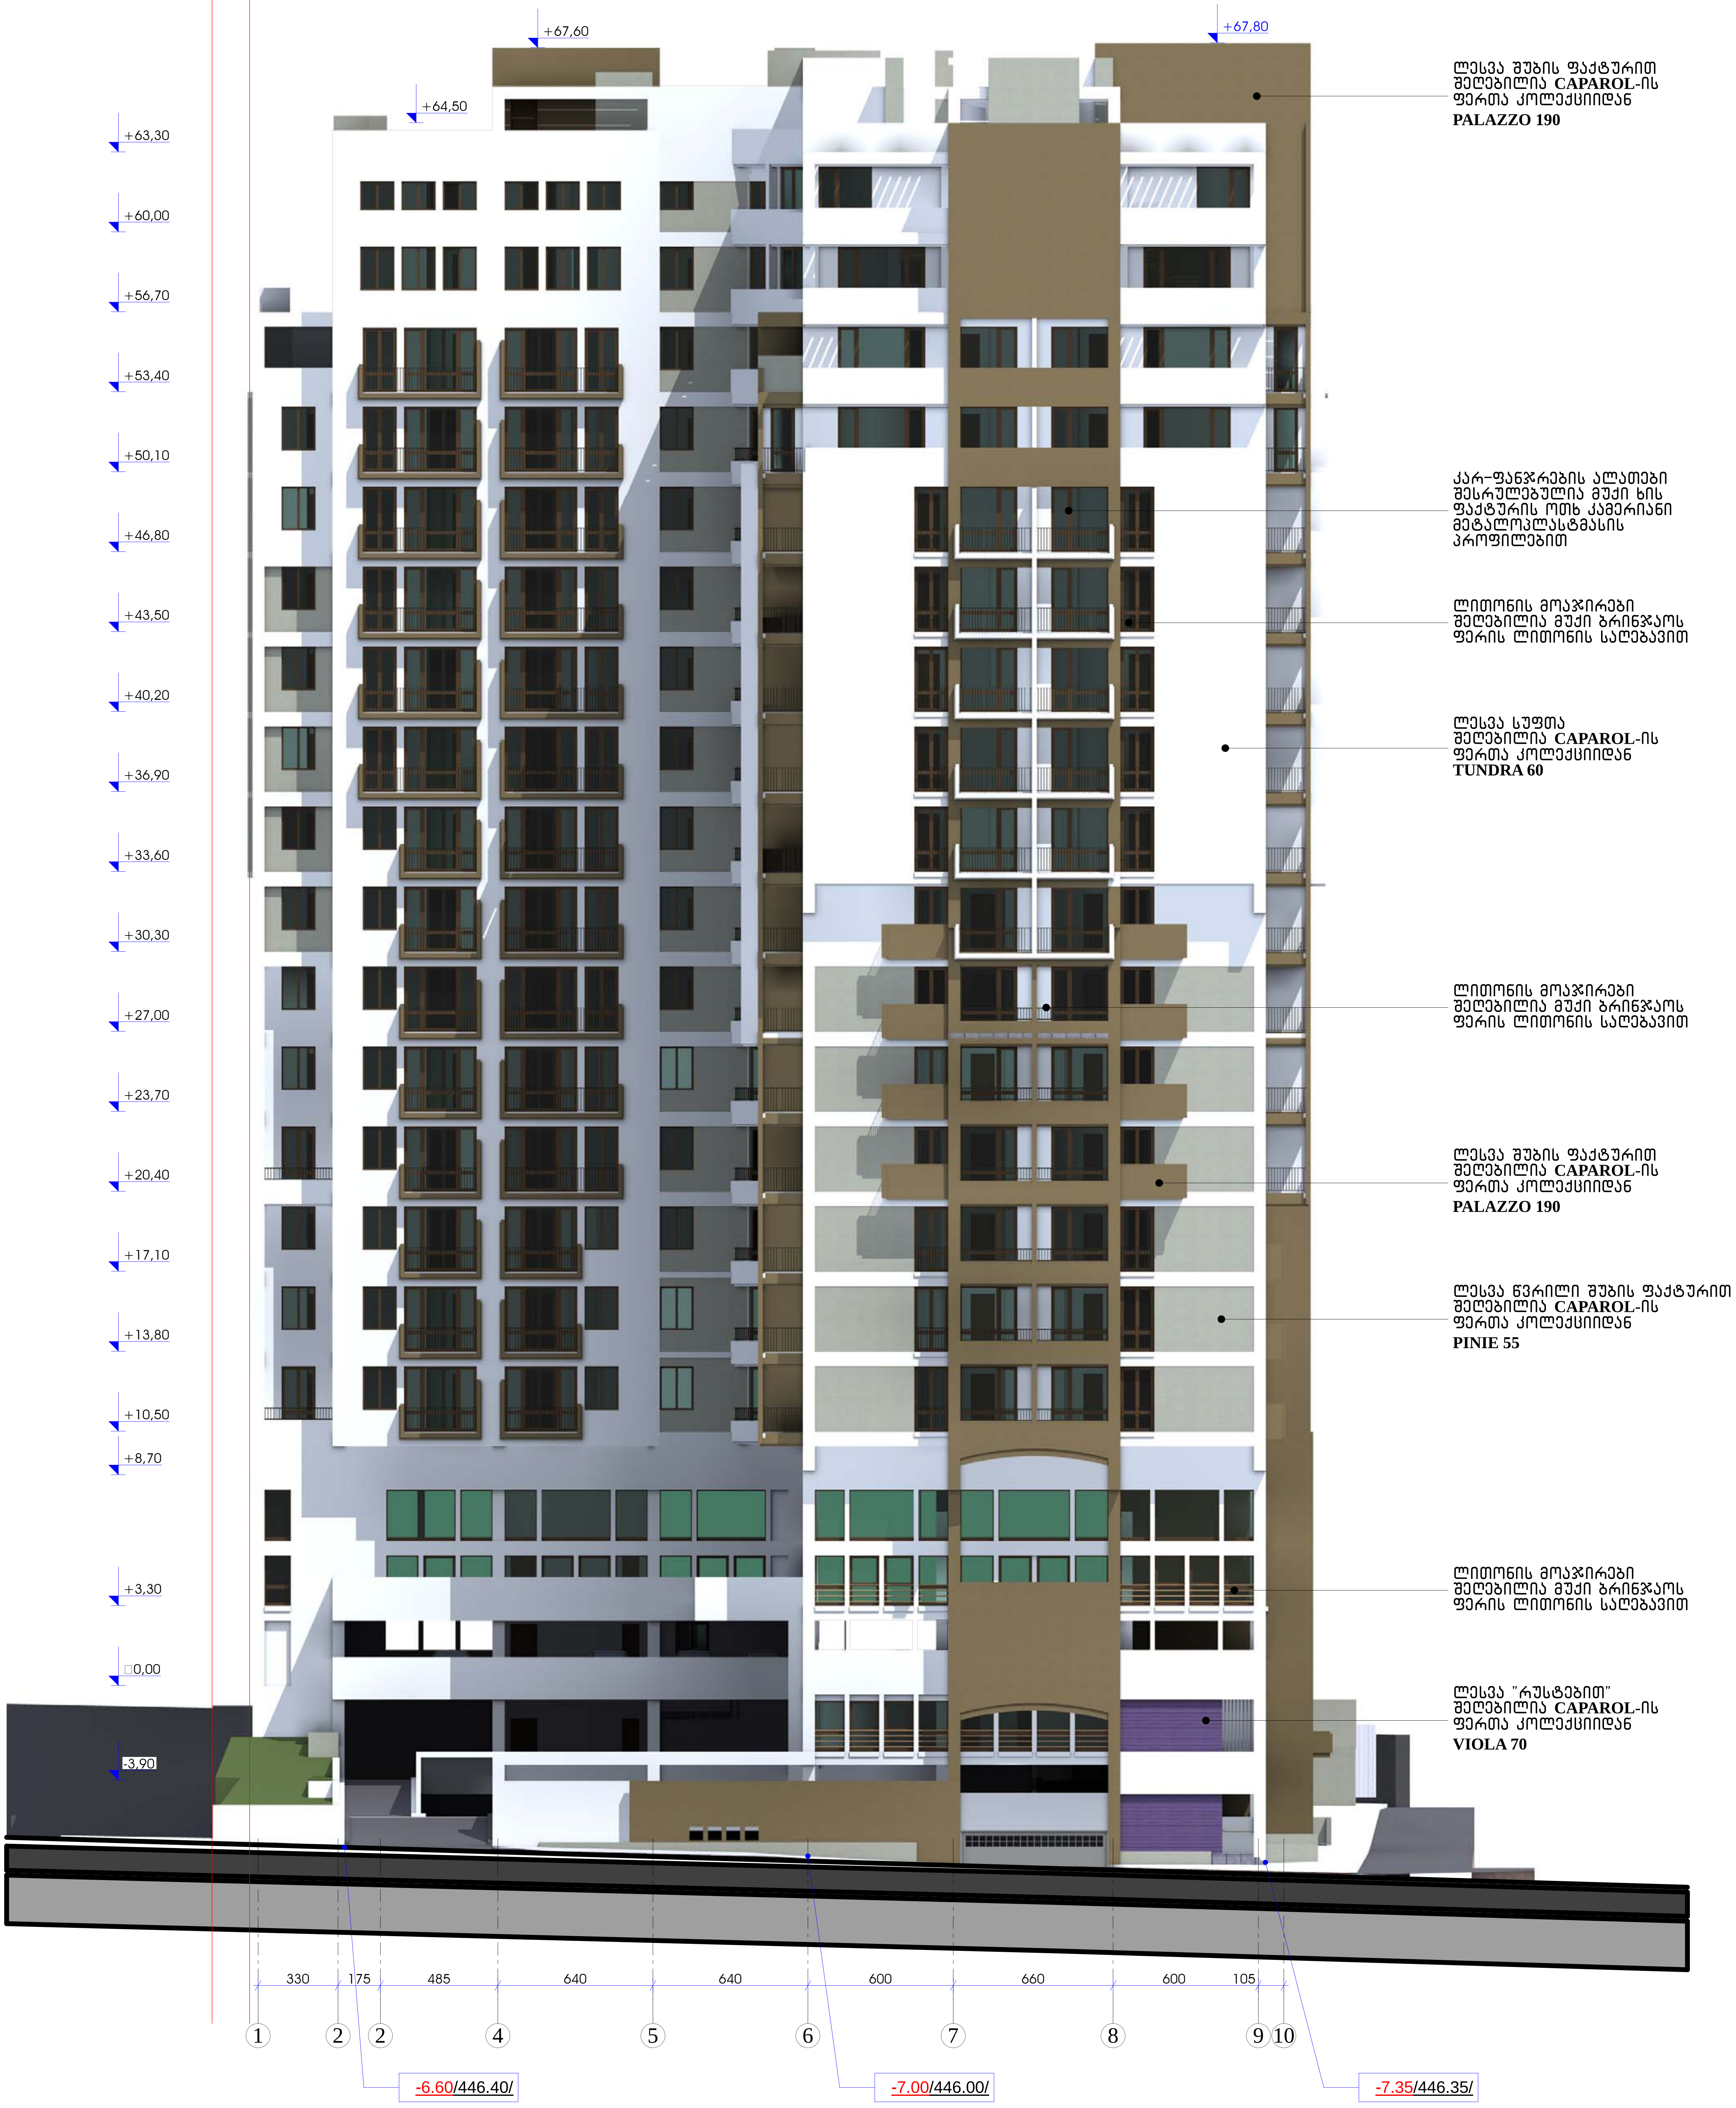

შ.პ.ს. „არქსტუდია ნც"			ქ. თბილისი ათენის ქუჩ. №16-სა და ათენის ქ. №17-19-ში მრავალფუნქციური შენობის კორექტირებული პროექტი			
თანამდებობა	გვარი	ხელმ.	არქიტექტურული ნაწილი	დაკვეთა №		სტადია
დირექტორი	ნ. ცომაია					
პრ. მთ. არქ.	ნ. ცომაია		ფასადი 1 - 10 ღერძებს შორის	მასშტ.	ფურც.	რაოდ.
				1:200	ა-33	36
შეასრულა	ა. ჯანგიძე					

ფასადი I - A' ღერძებს შორის
მ 1:200

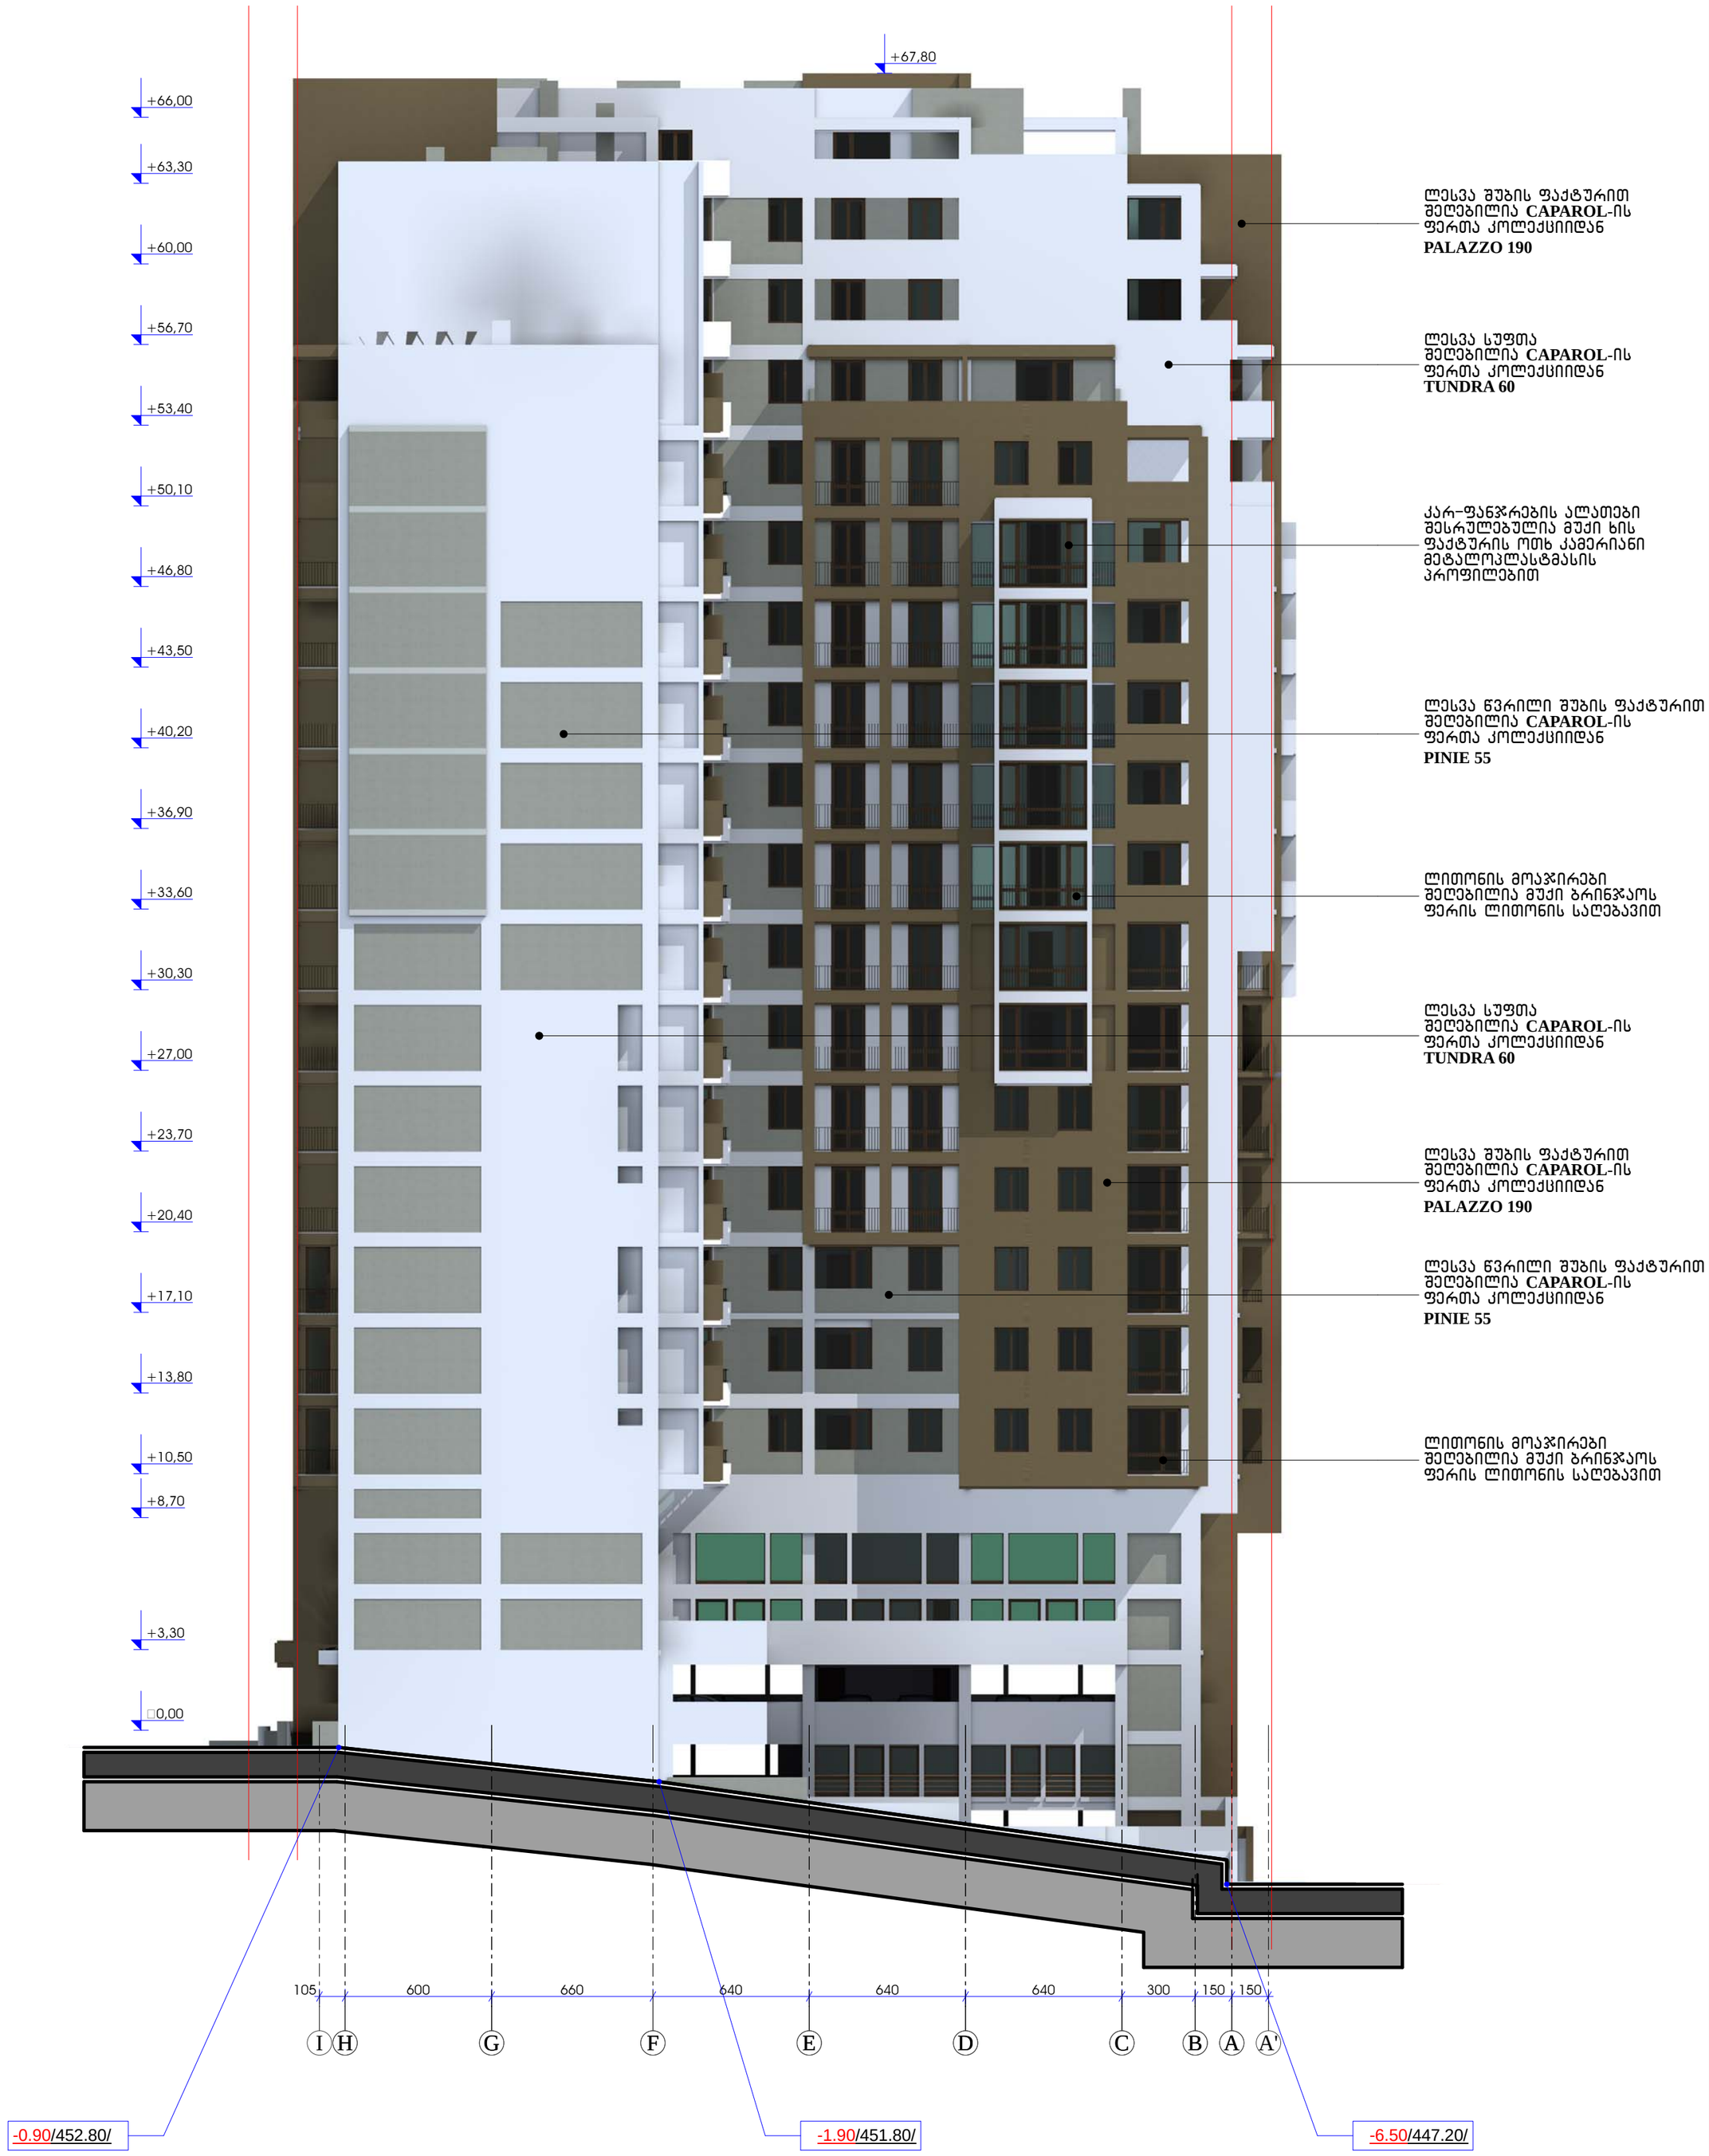

ლესვა შუბის ფაქტურით
შეღებილია **CAPAROL**-ის
ფერთა კოლექციიდან
PALAZZO 190

ლესვა სუფთა
შეღებილია **CAPAROL**-ის
ფერთა კოლექციიდან
TUNDRA 60

კარ-ფანჯრების ალათები
შესრულებულია მუქი ხის
ფაქტურის ოთხ კამერიანი
მეტალოპლასტმასის
პროფილებით

ლესვა წვრილი შუბის ფაქტურით
შეღებილია **CAPAROL**-ის
ფერთა კოლექციიდან
PINIE 55

ლითონის მოაჯირები
შეღებილია მუქი ბრინჯაოს
ფერის ლითონის საღებავით

ლესვა სუფთა
შეღებილია **CAPAROL**-ის
ფერთა კოლექციიდან
TUNDRA 60

ლესვა შუბის ფაქტურით
შეღებილია **CAPAROL**-ის
ფერთა კოლექციიდან
PALAZZO 190


ლესვა წვრილი შუბის ფაქტურით
შეღებილია **CAPAROL**-ის
ფერთა კოლექციიდან
PINIE 55

ლითონის მოაჯირები
შეღებილია მუქი ბრინჯაოს
ფერის ლითონის საღებავით

შ.პ.ს. „არქსტუდია 60“		ქ. თბილისი ატენის შეს. №16-სა და ატენის ქ. №17-19-ში მრავალფუნქციური შენობის კორექტირებული პროექტი
თანამდებობა	გვარი	ხელმ.
დირექტორი	ნ. ცომაია	
პრ. მთ. არქ.	ნ. ცომაია	
შესრულა	ა. ჯანბაძე	

არქიტექტურილი ნაწილი	დაკვეთა №		სტადია
ფასადი I - A` ღერძებს შორის	მასშტ.	ფურც.	რაოდ.
	1:200	ა-34	36

ფასადი 10 - 1 ღერძებს შორის
მ 1:200

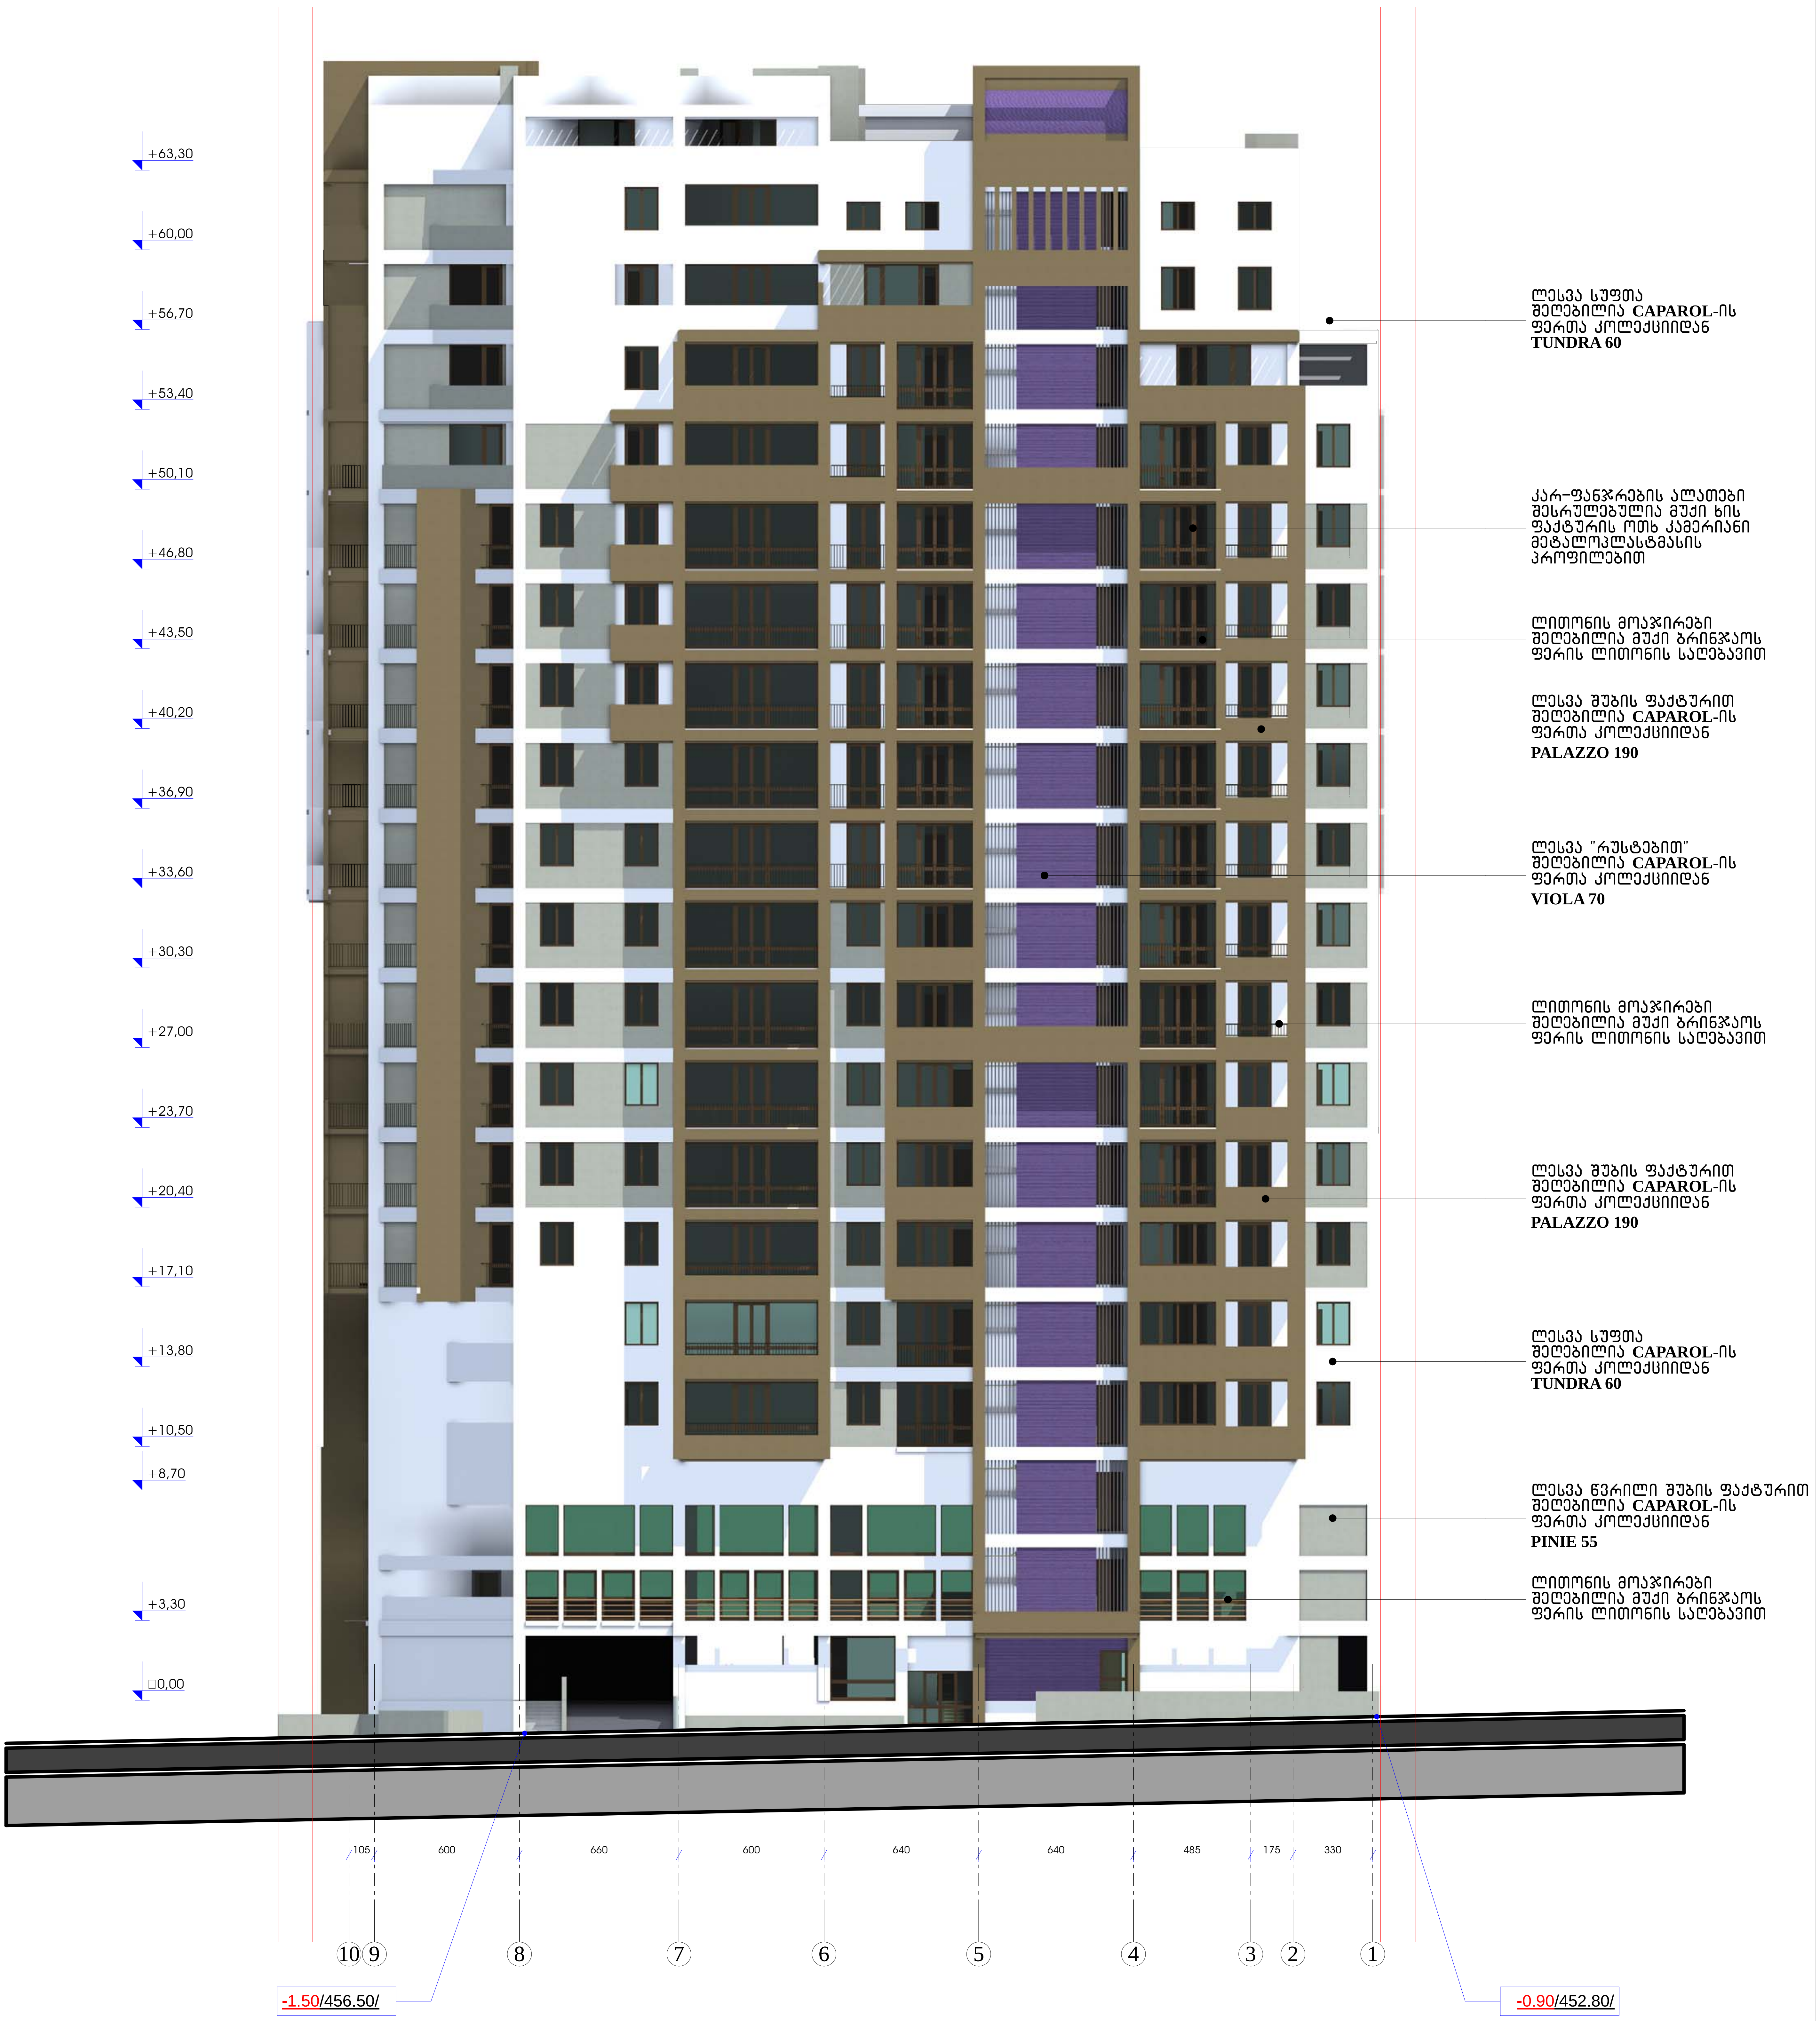

შ.პ.ს. „არქსტუდია ნც"			ქ. თბილისი ატენის შეს. №16-სა და ატენის ქ. №17-19-ში მრავალფუნქციური შენობის კორექტირებული პროექტი			
თანამდებობა	გვარი	ხელმ.	არქიტექტურული ნაწილი	დაკვეთა №		სტადია
დირექტორი	ნ. ცომაია					
პრ. მთ. არქ.	ნ. ცომაია		ფასადი 10 - 1 ღერძებს შორის	მასშტ.	ფურც.	რაოდ.
				1:200	ა-35	36
შეასრულა	ა. ჯანბიძე					

ფასადი **A' - I** ღერძებს შორის
მ 1:200



ლესვა შუბის ფაქტურით
შეღებილია **CAPAROL**-ის
ფერთა კოლექციიდან
PALAZZO 190

ლესვა სუფთა
შეღებილია **CAPAROL**-ის
ფერთა კოლექციიდან
TUNDRA 60

კარ-ფანჯრების ალათები
შესრულებულია მუქი ხის
ფაქტურის ოთხ კამერიანი
მეტალოპლასტმასის
პროფილებით

ლესვა წვრილი შუბის ფაქტურით
შეღებილია **CAPAROL**-ის
ფერთა კოლექციიდან
PINIE 55

ლითონის მოაჯირები
შეღებილია მუქი ბრინჯაოს
ფერის ლითონის საღებავით

ლითონის მოაჯირები
შეღებილია მუქი ბრინჯაოს
ფერის ლითონის საღებავით

ლესვა შუბის ფაქტურით
შეღებილია **CAPAROL**-ის
ფერთა კოლექციიდან
PALAZZO 190

ლითონის მოაჯირები
შეღებილია მუქი ბრინჯაოს
ფერის ლითონის საღებავით

ლესვა წვრილი შუბის ფაქტურით
შეღებილია **CAPAROL**-ის
ფერთა კოლექციიდან
PINIE 55

ლითონის მოაჯირები
შეღებილია მუქი ბრინჯაოს
ფერის ლითონის საღებავით

ლესვა "რუსტებით"
შეღებილია **CAPAROL**-ის
ფერთა კოლექციიდან
VIOLA 70

შ.პ.ს. „არქსტუდია 6G"			ქ. თბილისი ატენის შეს. №16-სა და ატენის ქ. №17-19-ში მრავალფუნქციური შენობის კორექტირებული პროექტი			
თანამდებობა	გვარი	ხელმ.	არქიტექტურილი ნაწილი	დაკვეთა №		სტადია
დირექტორი	ნ. ცომაია					
პრ. მთ. არქ.	ნ. ცომაია		ფასადი A`- I ღერძებს შორის	მასშტ.	ფურც.	რაოდ.
				1:200	ა-36	36
შეასრულა	ა. ჯანგიძე					