გეგმა -2.90 ნიშ. მასშ. 1 : 100 მ

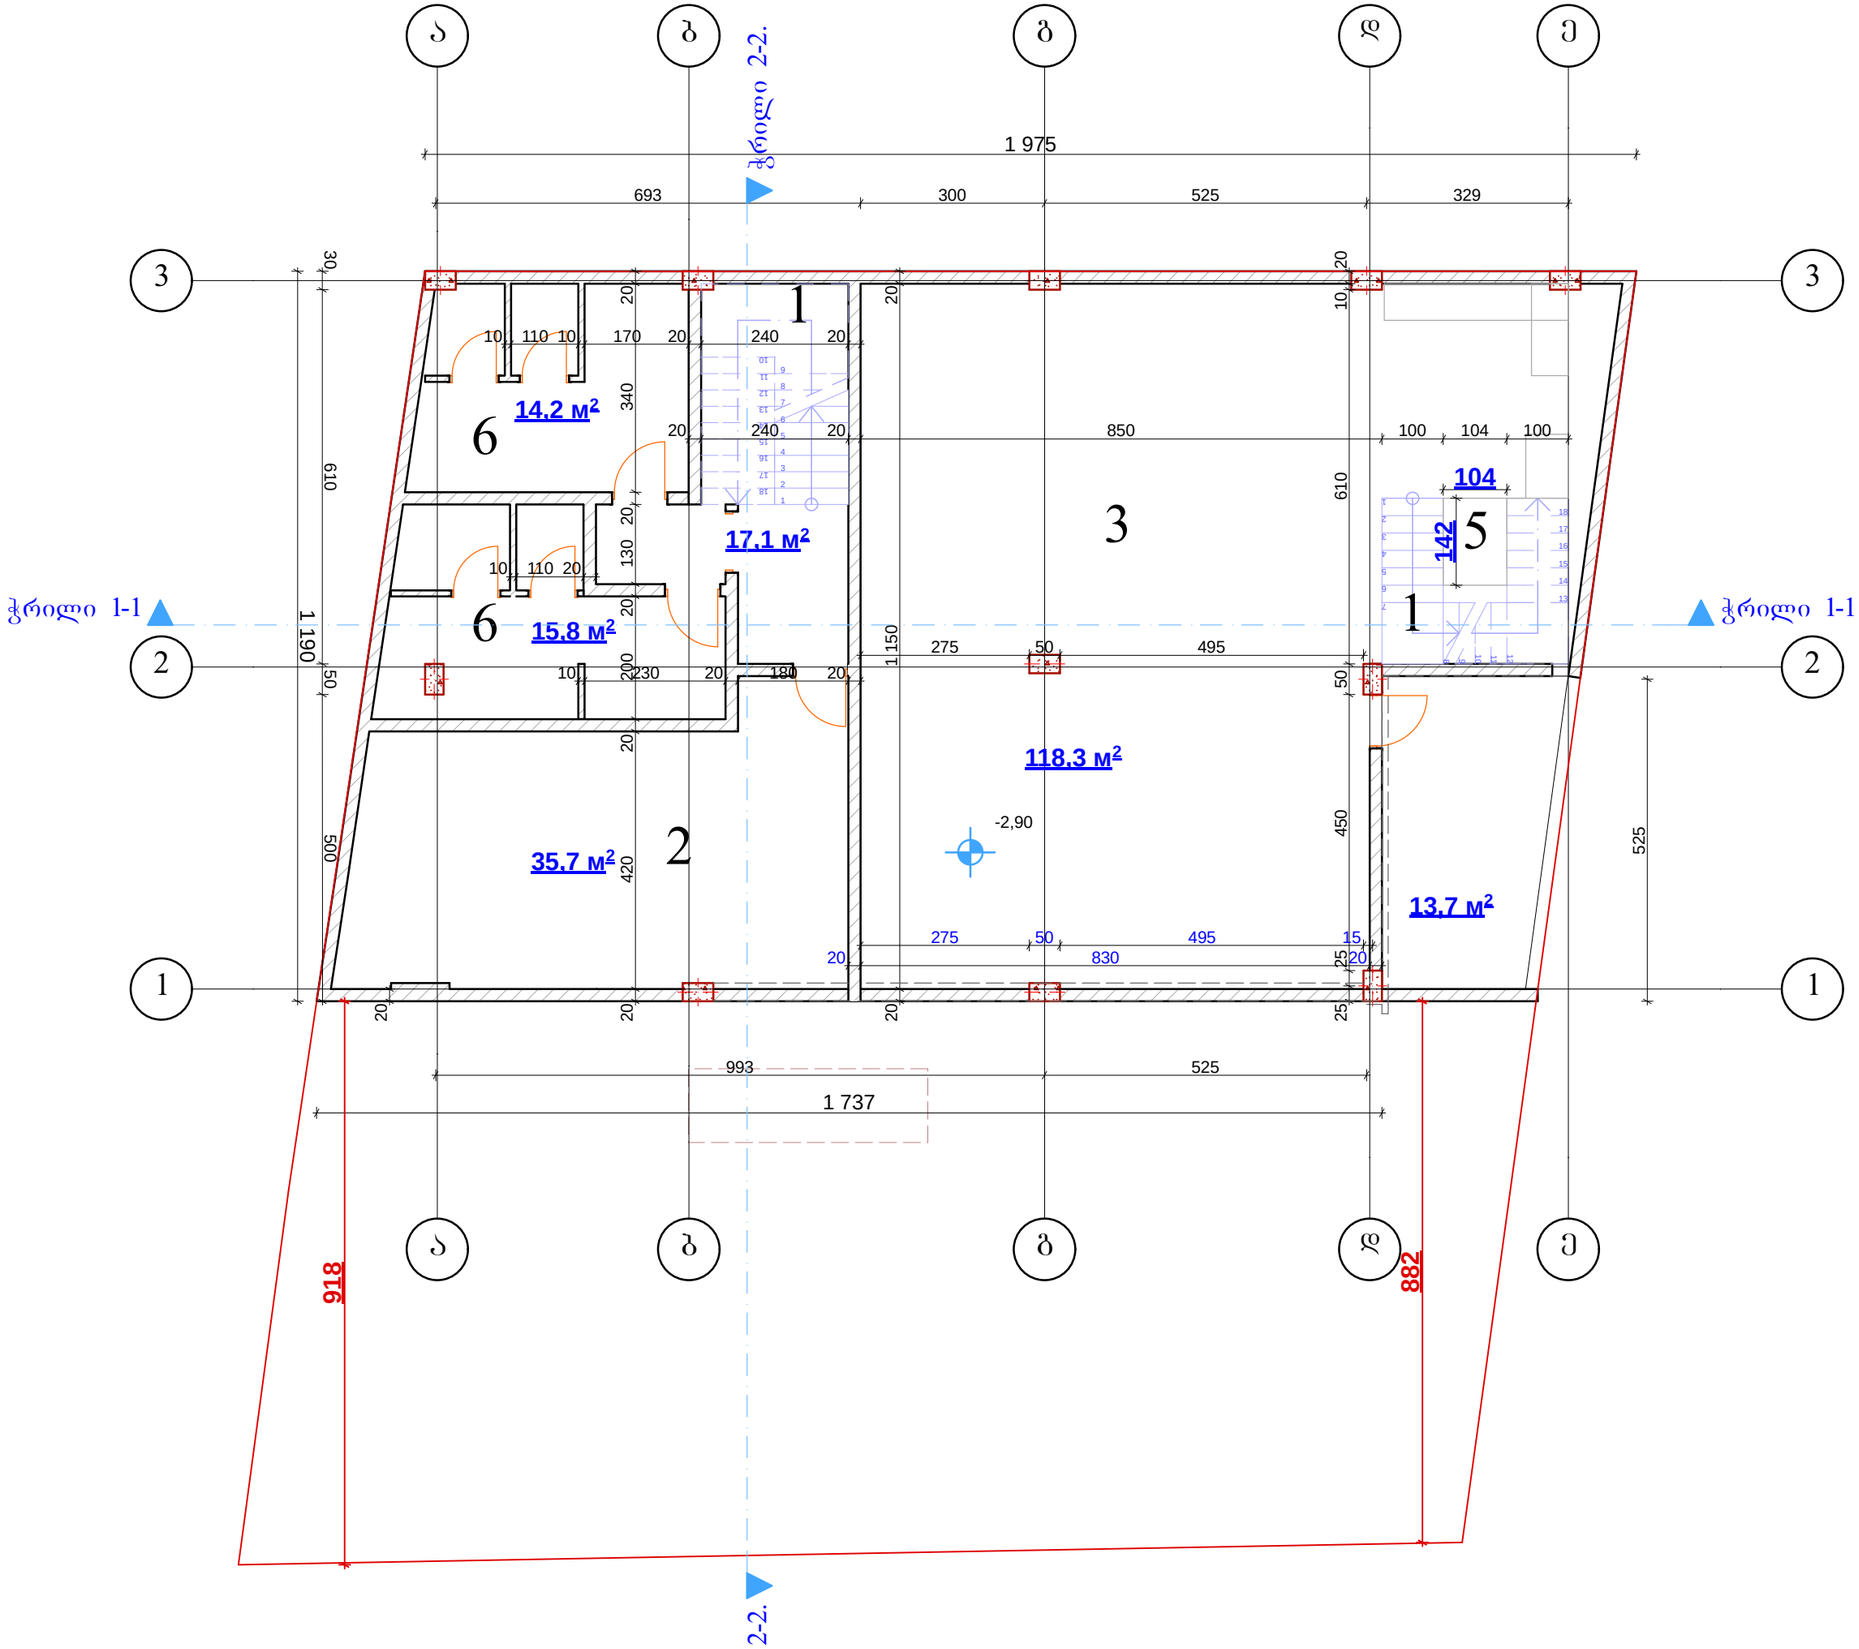

ფორმატი A-3	თარიღი 2017 წ.		ასლ.
	დაკვეთა №		შაბლონის სახელი

ექსპლიკაცია:

ნაკვეთის ფართი 415 კვ.მ

ექსპლიკაცია

1	ჰოლი, კიბის უჯრ.
2	დარბაზი
3	სამზარეულო
4	საზაფხულო ფართი
5	სატვირთო ლიფტი
6	სან. კვანძი

შენიშვნები:

დამკვეთი: რამაზ ვარდოსანიძე

მისამართი: ქალაქი თბილისი ,
აღმაშენებლის ხეივანი მე-13 კმ.

პროექტის სახელწოდება:
რესტორანი

თანამდებობა	გვარი	ხელმოწერა	თარიღი
დირექტორი	ა. ქაჯაიშვილი		
არ. ავტორი	ა. ქაჯაიშვილი		
არ. მთ. კონს.			
შეამოწმა			

შპს "Mega Personal Architecture"

MEGA PERSONAL ARCHITECTURE

მისამართი: ქ.თბილისი თელეთის ქუჩა №4

მასშტაბი	1:100	სარდაფის გეგმა
თარიღი	10.09.2017	
სტადია	ფურცელი	ფურცლები
არქიტექტურული ნაწილი	ა - 1	

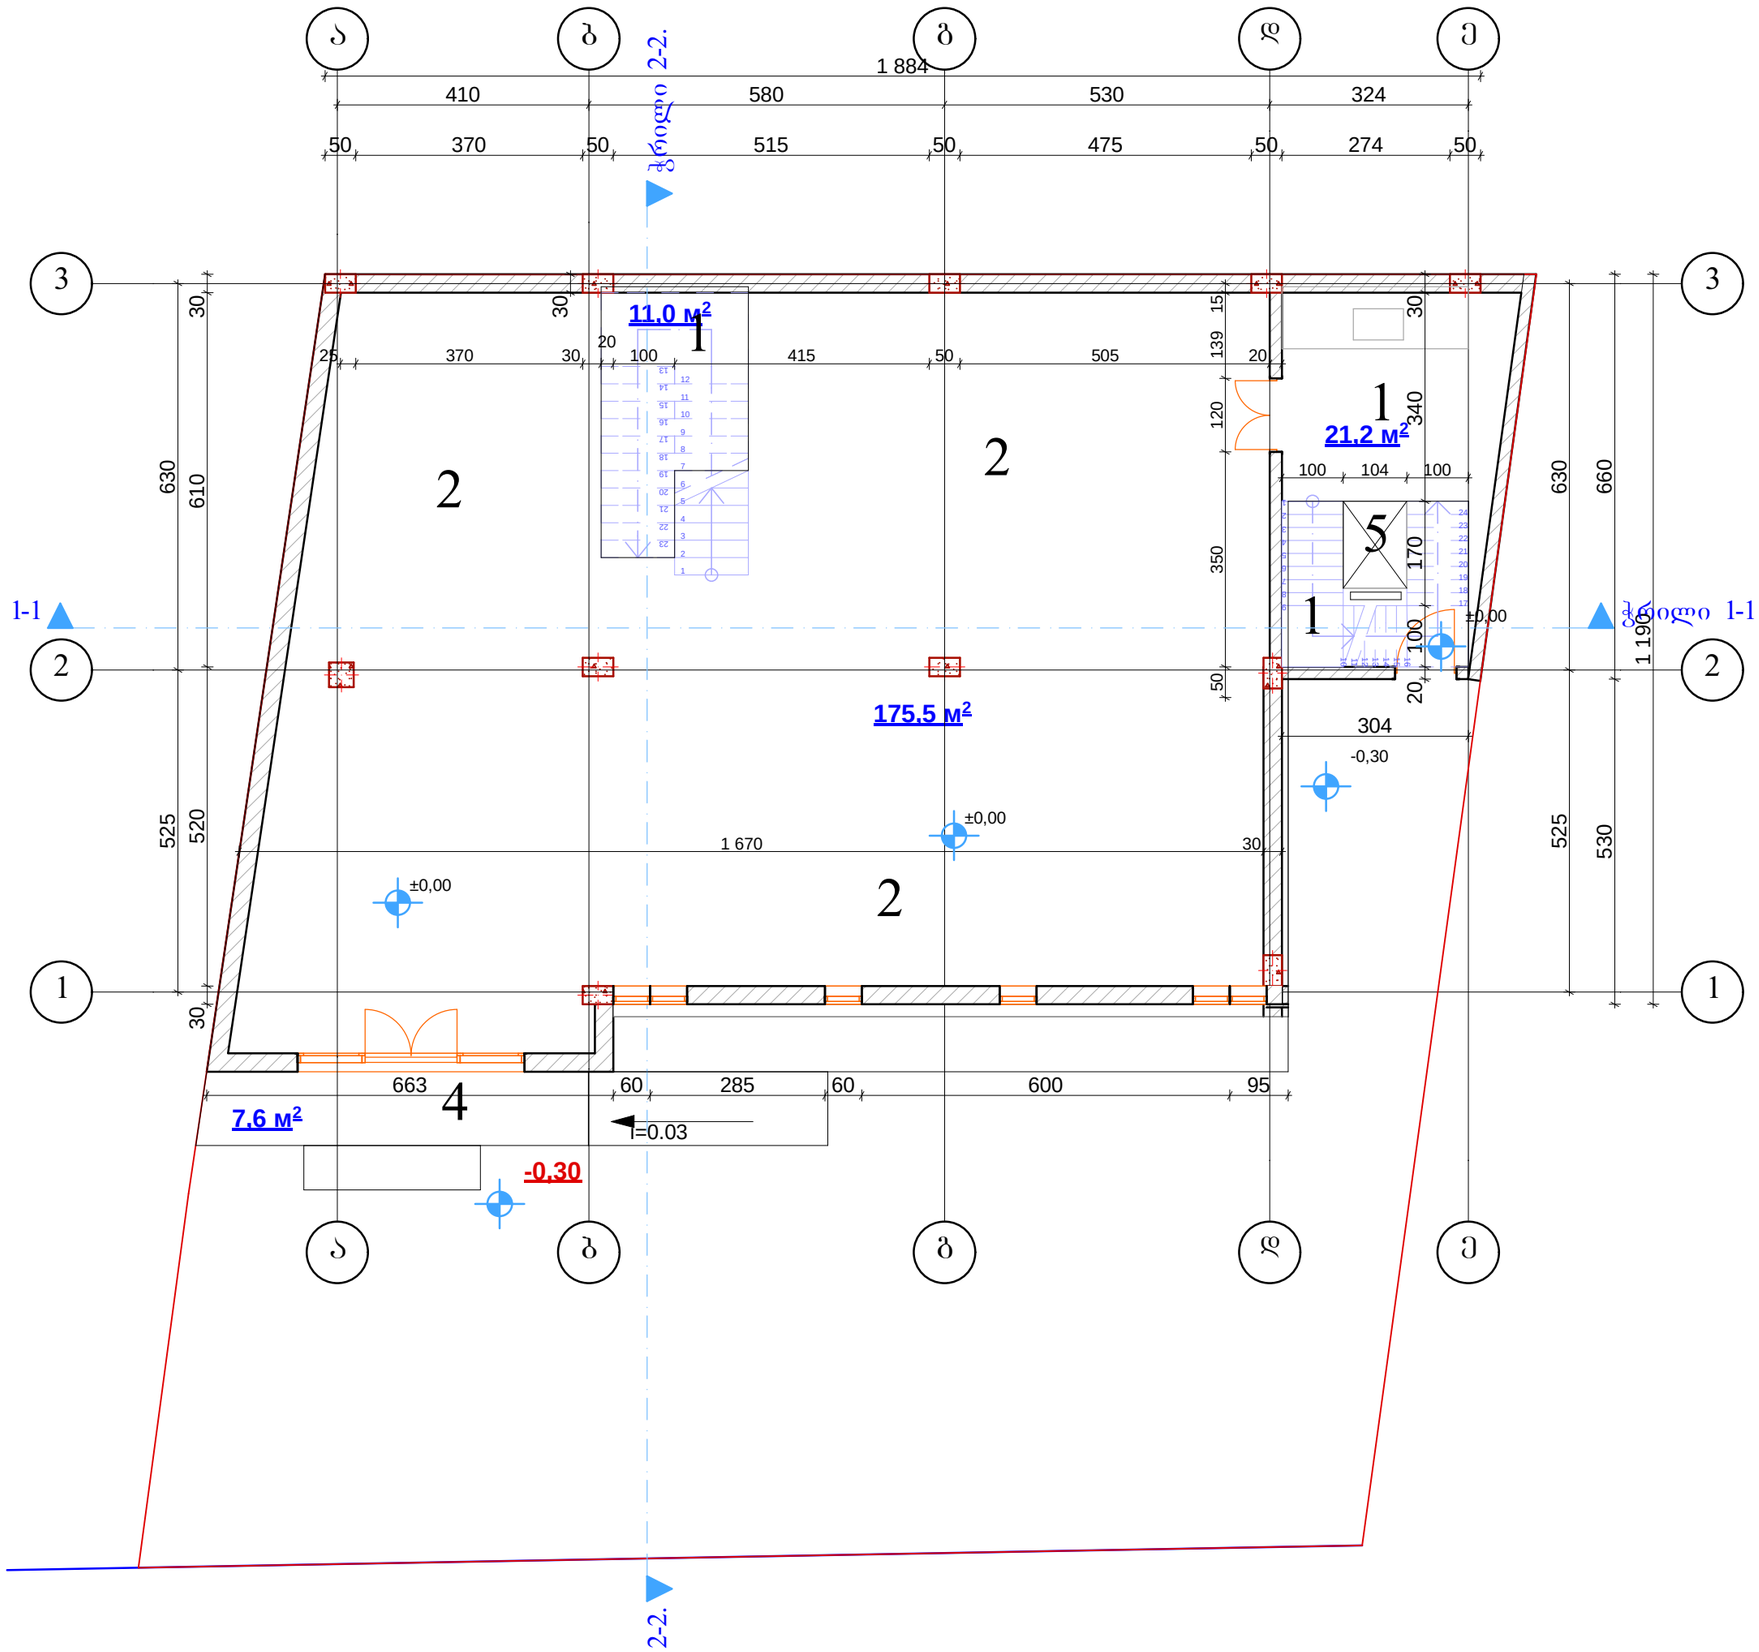

ფორმატი A-3 | თებერვალი 2017 წ. | ასლ.
დაკვეთა № | შპს სახელი

ექსპლიკაცია:

ნაკვეთის ფართი 415 კვ.მ

ექსპლიკაცია

1	ჰოლი, კიბის უჯრ.
2	დარბაზი
3	სამზარეულო
4	საზაფხულო ფართი
5	სატვირთო ლიფტი
6	სან. კვანძი

შენიშვნები:

დამკვეთი: რამაზ ვარდოსანიძე

მისამართი: ქალაქი თბილისი ,
აღმაშენებლის ხეივანი მე-13 კმ.

პროექტის სახელწოდება:
რესტორანი

თანამდებობა	გვარი	ხელმოწერა	თარიღი
დირექტორი	ა. ბაზკაზოშვილი		
არ. ავტორი	ა. ბაზკაზოშვილი		
არ. მთ. კონს.			
შეამოწმა			

შპს "Mega Personal Architecture"

მისამართი: ქ.თბილისი თელეთის ქუჩა №4

მასშტაბი	1:100	I სართული გეგმა
თარიღი	10.09.2017	
სტადია	შრომელი	შრომლები
არქიტექტურული ნაწილი	ა - 2	

გეგმა +4.00 ნიშ. მასშ. 1 : 100 მ

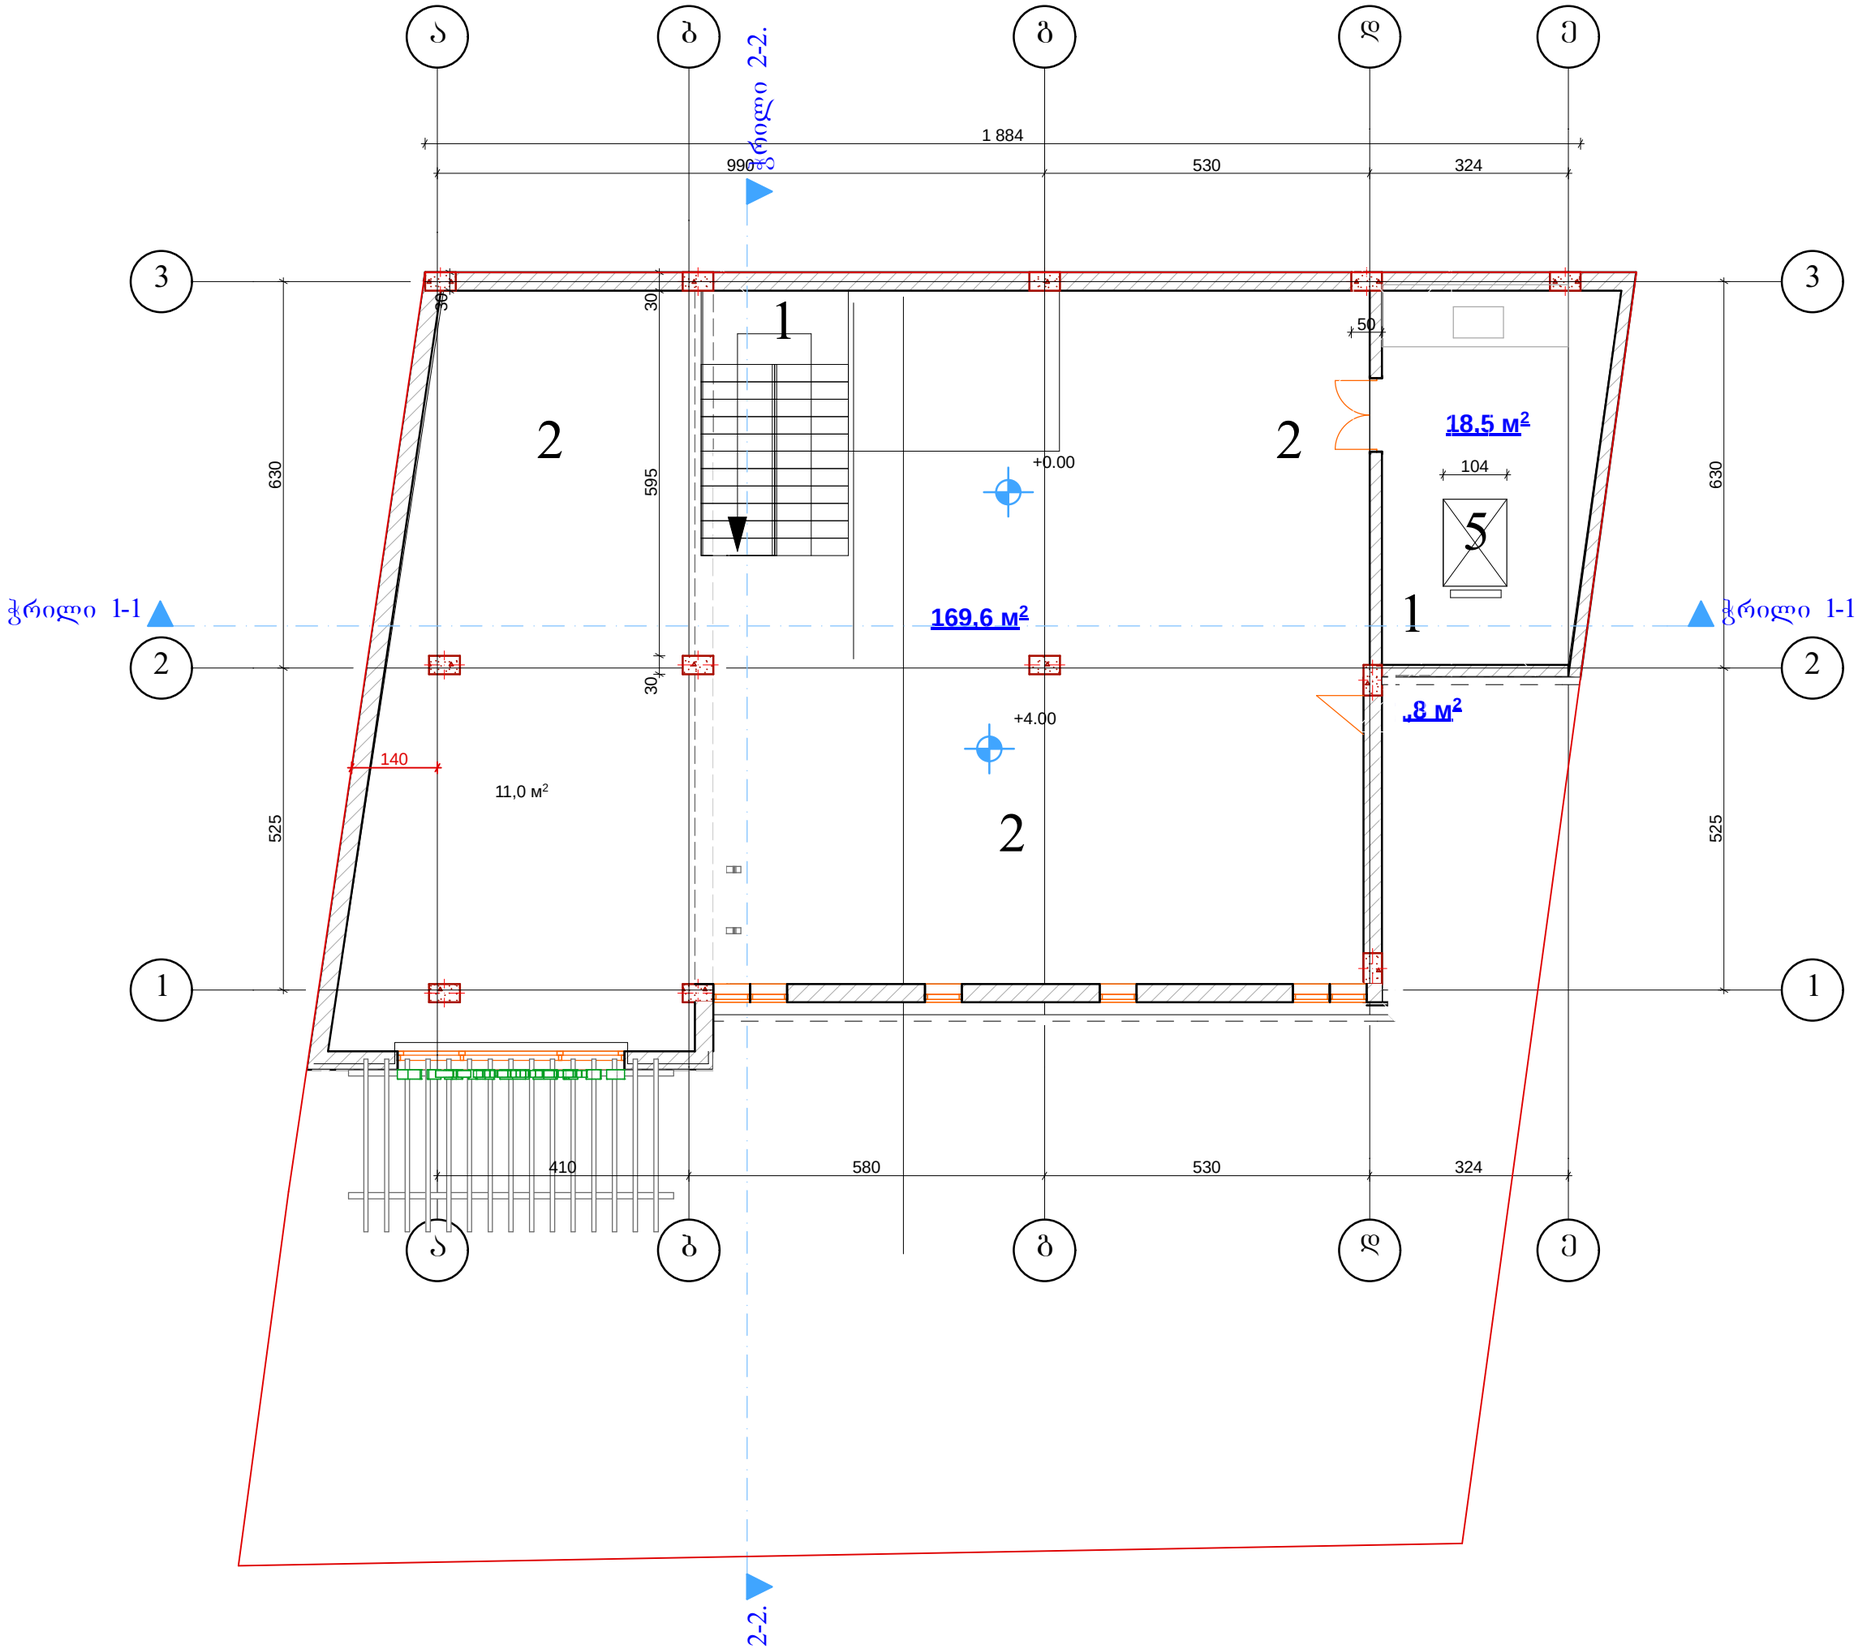

ფორმატი A-3	თარიღი 2017 წ.		ასლ.
	დაკვეთა №		შაბლონს სახელი

ექსპლიკაცია:

ნაკვეთის ფართი 415 კვ.მ

ექსპლიკაცია

1	ჰოლი, კიბის უჯრ.
2	დარბაზი
3	სამზარეულო
4	საზაფხულო ფართი
5	სატვირთო ლიფტი
6	სან. კვანძი
7	

შენიშვნები:

დამკვეთი: რამაზ ვარდოსანიძე

მისამართი: ქალაქი თბილისი ,
აღმაშენებლის ხეივანი მე-13 კმ.

პროექტის სახელწოდება:
რესტორანი

თანამდებობა	გვარი	ხელმოწერა	თარიღი
დირექტორი	ა. ბაბკაბიშვილი		
პრ. ავტორი	ა. ბაბკაბიშვილი		
პრ. მთ. კონს.			
შემამოწმა			

შპს "Mega Personal Architecture"

მისამართი: ქ.თბილისი თელეთის ქუჩა №4

მასშტაბი	1:100	II სართული გეგმა
თარიღი	10.09.2017	

სტადია	შეკვეთი	შეკვეთები
არქიტექტურული ნაწილი	ა - 3	

სახურავის გეგმა ნიშ. მასშ. 1 : 100 მ

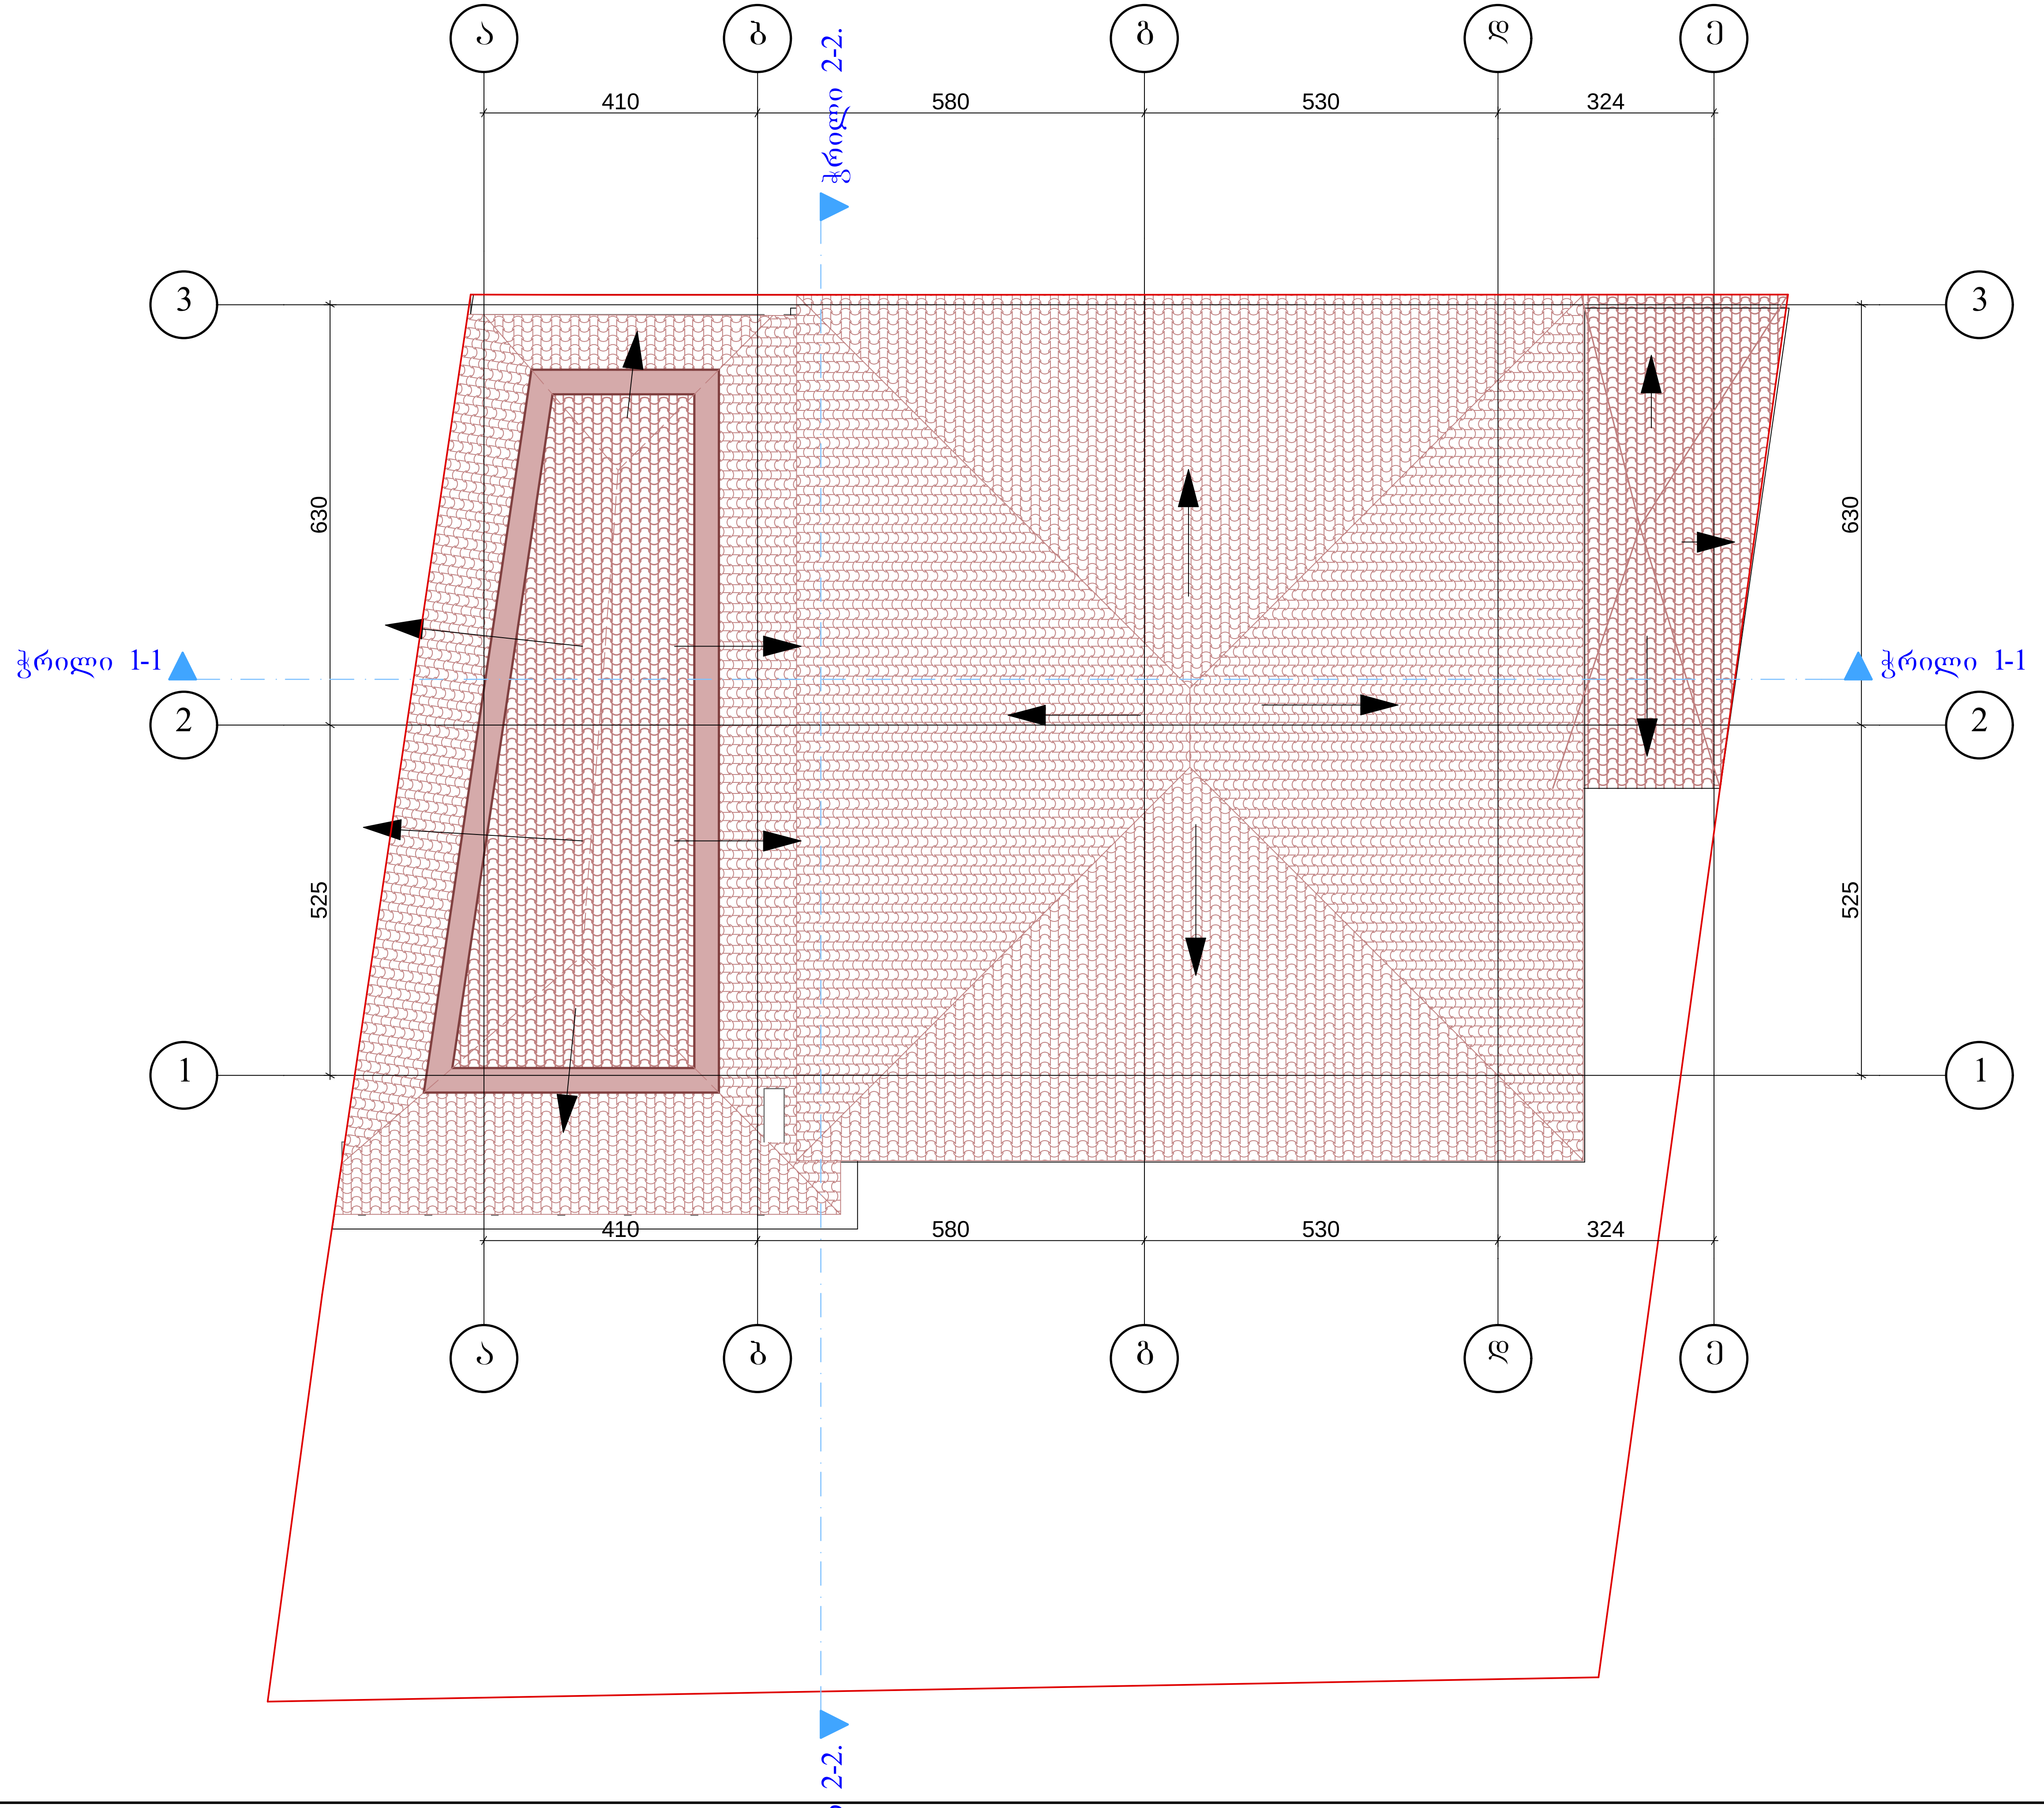

ფორმატი A-3	თბილისი 2017 წ. დაკვეთა №	პლნ. ფაილის სახელი

ექსპლიკაცია:

ნაკვეთის ფართი 415 კვ.მ

ექსპლიკაცია

1. ჰოლი, კიბის უჯრ.
2. დარბაზი
3. სამზარეულო
4. საზაფხულო ფართი
5. სატვირთო ლიფტი
6. სან. კვანძი
7. მანსარდი

შენიშვნები:

დამკვეთი: რამაზ ვარდოსანიძე

მისამართი: ქალაქი თბილისი ,
ალმაშენებლის ხეივანი მე-13 კმ.

პროექტის სახელწოდება:

რესტორანი

თანამდებობა	გვარი	ხელმოწერა	თარიღი
დირექტორი	ა. კაჭკაჭიშვილი		
პრ. ავტორი	ა. კაჭკაჭიშვილი		
პრ. მთ. კონს.			
შეამოწმა			

შპს "Mega Personal Architecture"

მისამართი: ქ.თბილისი თელეთის ქუჩა №4

მასშტაბი	1:100	II სართული გეგმა
თარიღი	10.09.2017	

სტადია	ფურცელი	ფურცლები
არქიტექტურული ნაწილი	ა - 3	