
საქართველო
ქ. თბილისის მერია
სსიპ თბილისის არქიტექტურის სამსახური

ქალაქი თბილისი, სოფელი დიღომი 8854კვ.მ არასასოფლო-სამეურნეო
დანიშნულების ს/კ №017214034753 მიწის ნაკვეთის ტოპოგრაფიული

გეგმა

სამსახურის უფროსი

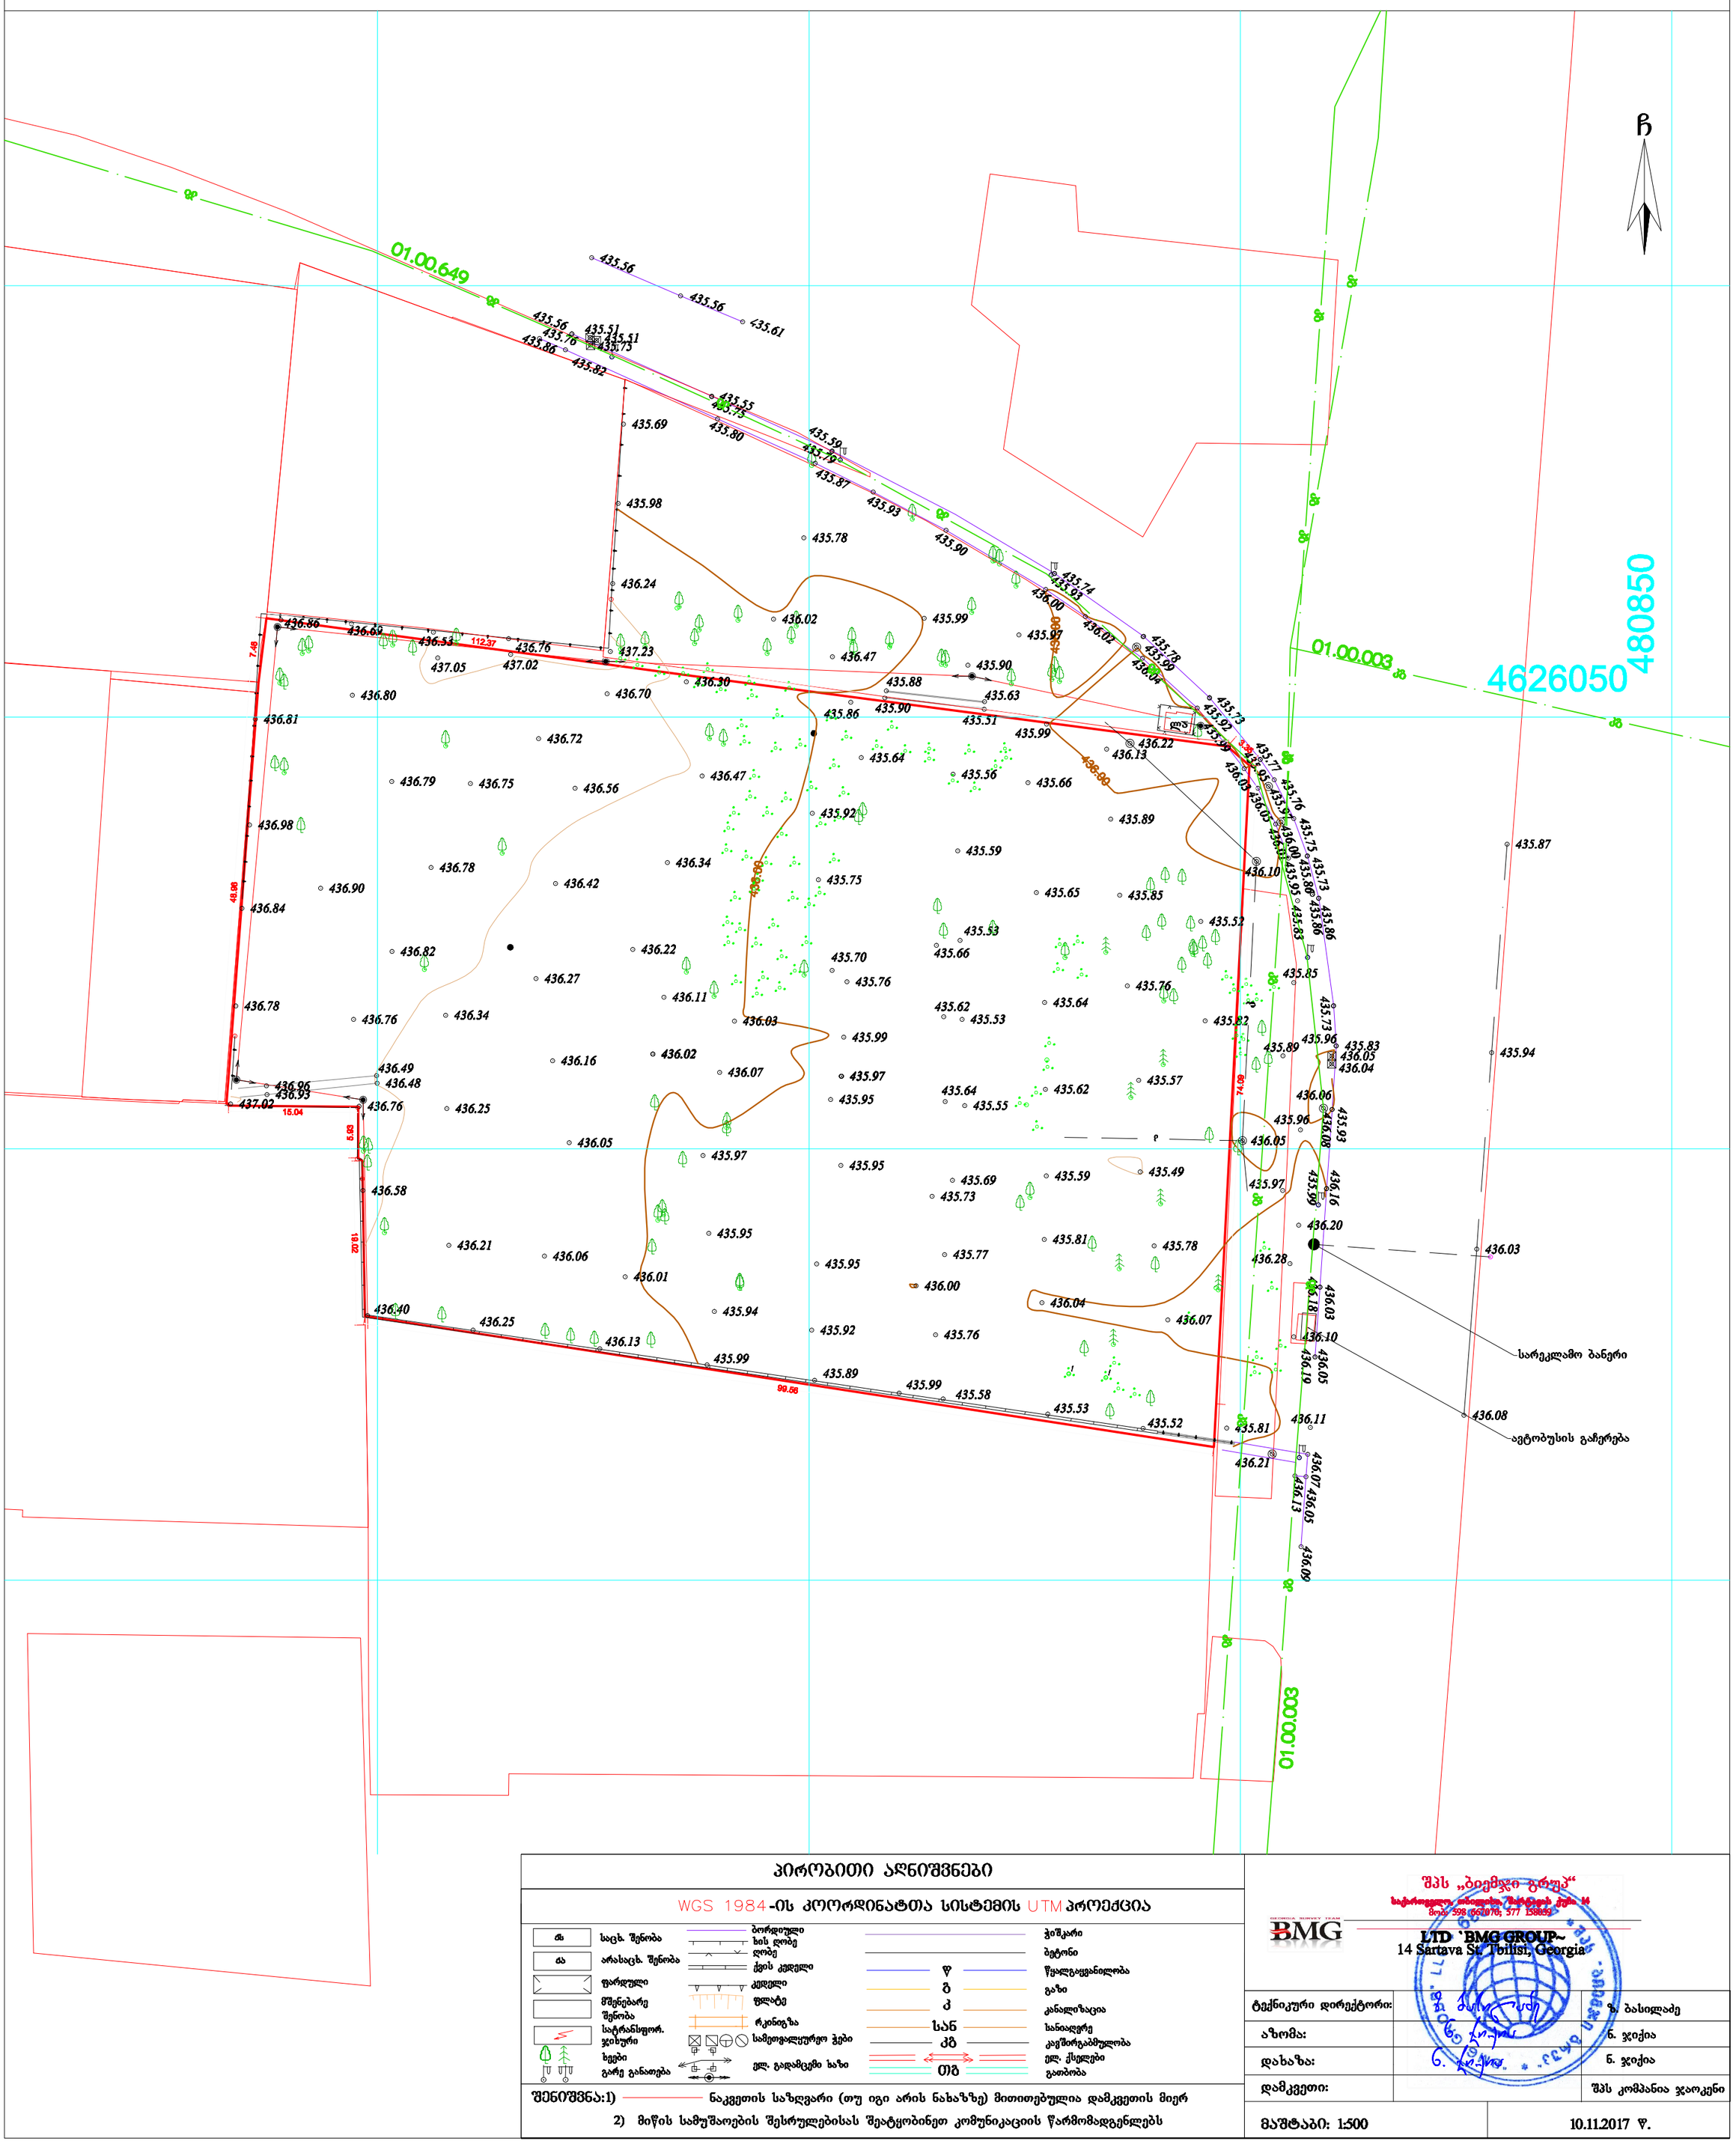

პირობითი აღნიშვნები

WGS 1984-ის კოორდინატთა სისტემის UTM პროექცია

ძა	საცხ. შენობა	ბორდიული	ჭიშკარი
ძა	არასაცხ. შენობა	ხის ღობე	ბეტონი
	ფარდული	ღობე	წყალგაყვანილობა
	მშენებარე შენობა	ქვის კედელი	გაზი
	სატრანსფორ. ჯიხური	კედელი	კანალიზაცია
	ხეები	ფლატე	სანიაღვრე
	გარე განათება	რკინიგზა	კავშირგაბმულობა
		სამეთვალყურეო ჭები	ელ. ქსელები
		ელ. გადამცემი ბაზი	გათბობა

შენიშვნა:1) ნაკვეთის საზღვარი (თუ იგი არის ნახაზზე) მითითებულია დამკვეთის მიერ
2) მიწის სამუშაოების შესრულებისას შეატყობინეთ კომუნიკაციის წარმომადგენლებს

შპს „ბიემჯი გრუპ“
საქართველო, თბილისი, წერეთლის გამზ. 14
8(032) 598 66 10 76; 577 15 88 33

BMG
LTD 'BMG GROUP'
14 Sartava St. Tbilisi, Georgia

ტექნიკური დირექტორი:		ზ. ბასილაძე
აზომა:		ნ. ჯიქია
დახაზა:		ნ. ჯიქია
დამკვეთი:		შპს კომპანია ჯაოკენი
მაშტაბი: 1:500		10.11.2017 წ.