ჭრილი 1 - 1

მ. 1 : 100

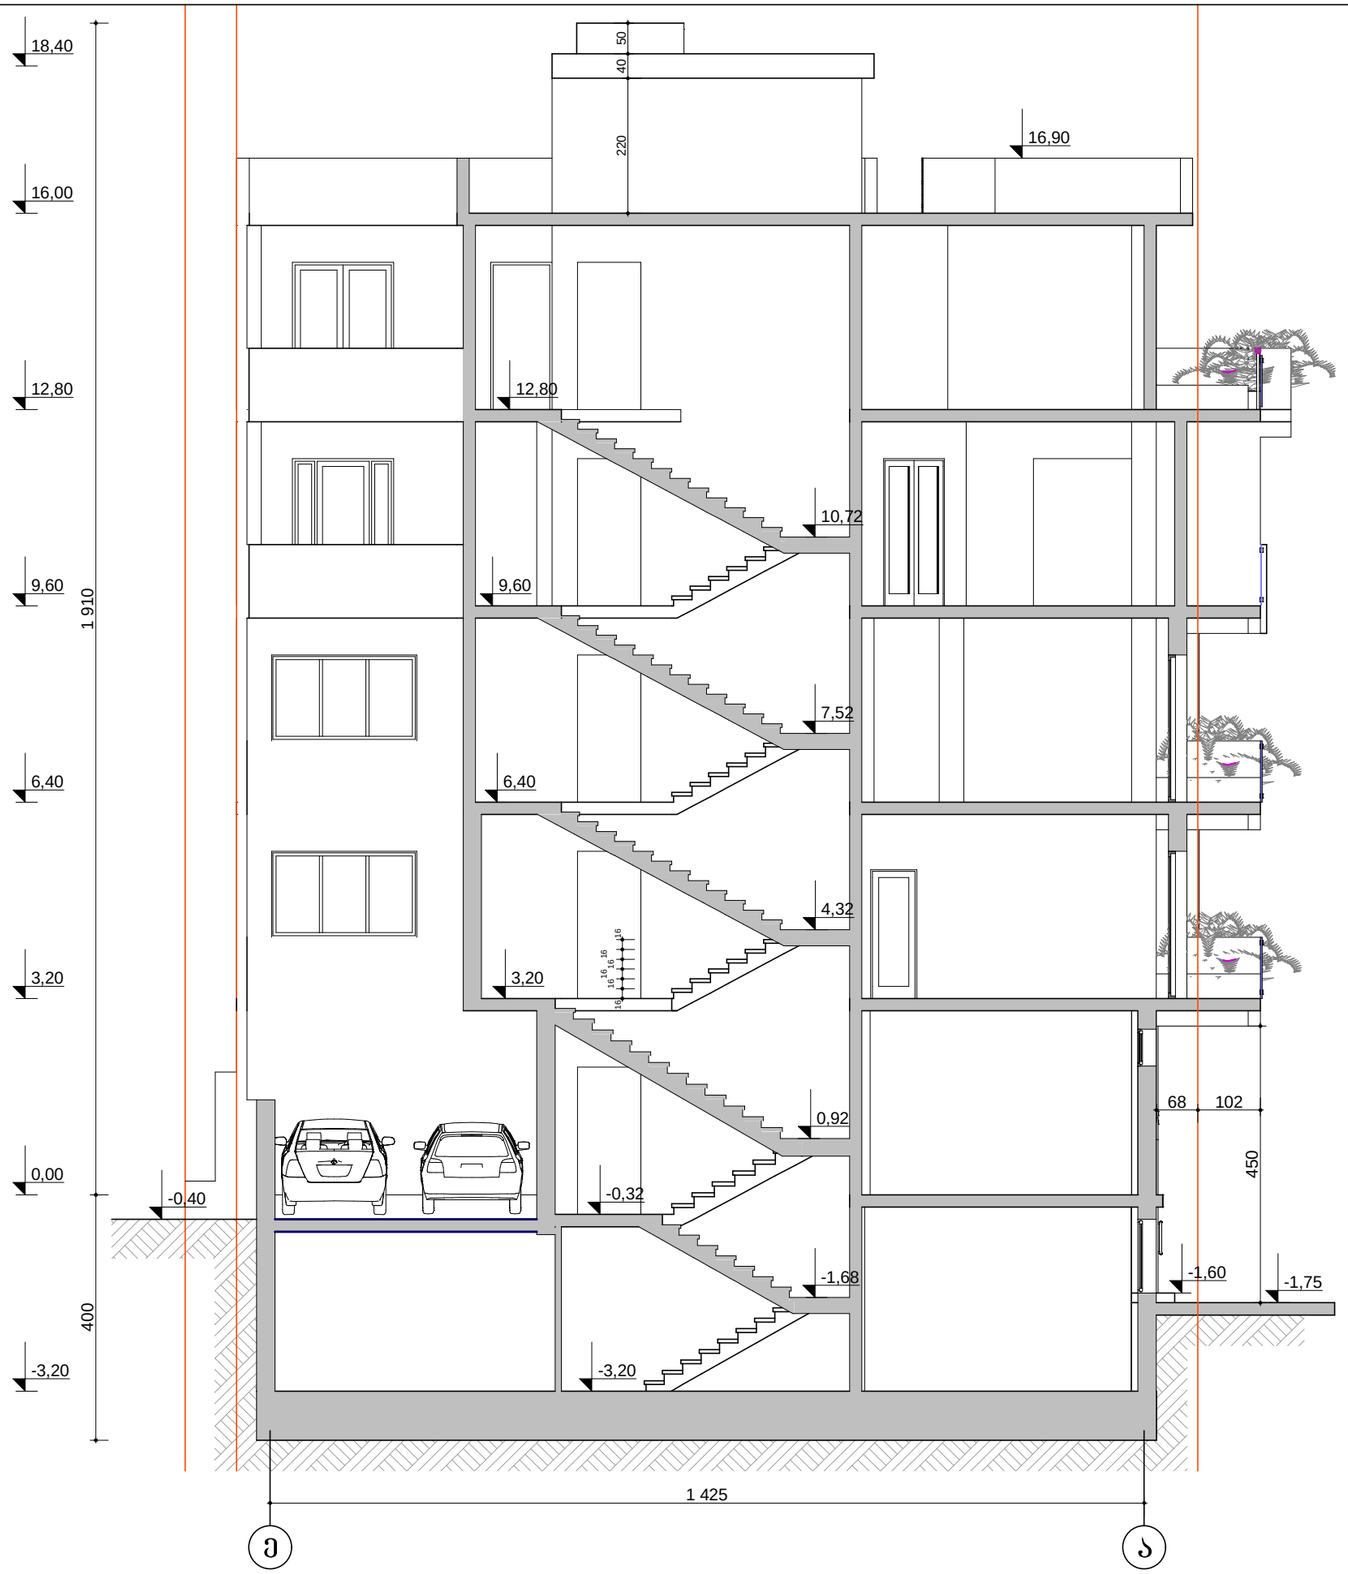

±0,00=489,1

ხელმძღვანელი	ა. რამიშვილი		მრავალფუნქციური კომპლექსი	დაკვეთა №	
არქიტექტორი	ა. რამიშვილი		ქ. თბილისი, ვარკეთილის დასახლება, IV მ/რ, III ჯვ. ქორვ. №14-ის მიმდებარედ ნაკვეთი №003/075	სტადია	მპ
			დამკვეთი: მოქ. მ. იოსავა	ფურცელი	ა-10
			ჭრილი 1 - 1	ფურცლები	18
				მასშტაბი	1:100

A.I.R. DESIGN

ინდ. მეწარმე
არჩილ რამიშვილი

ქ.თბილისი 2017

ჭრილი 2 - 2
მ. 1 : 100

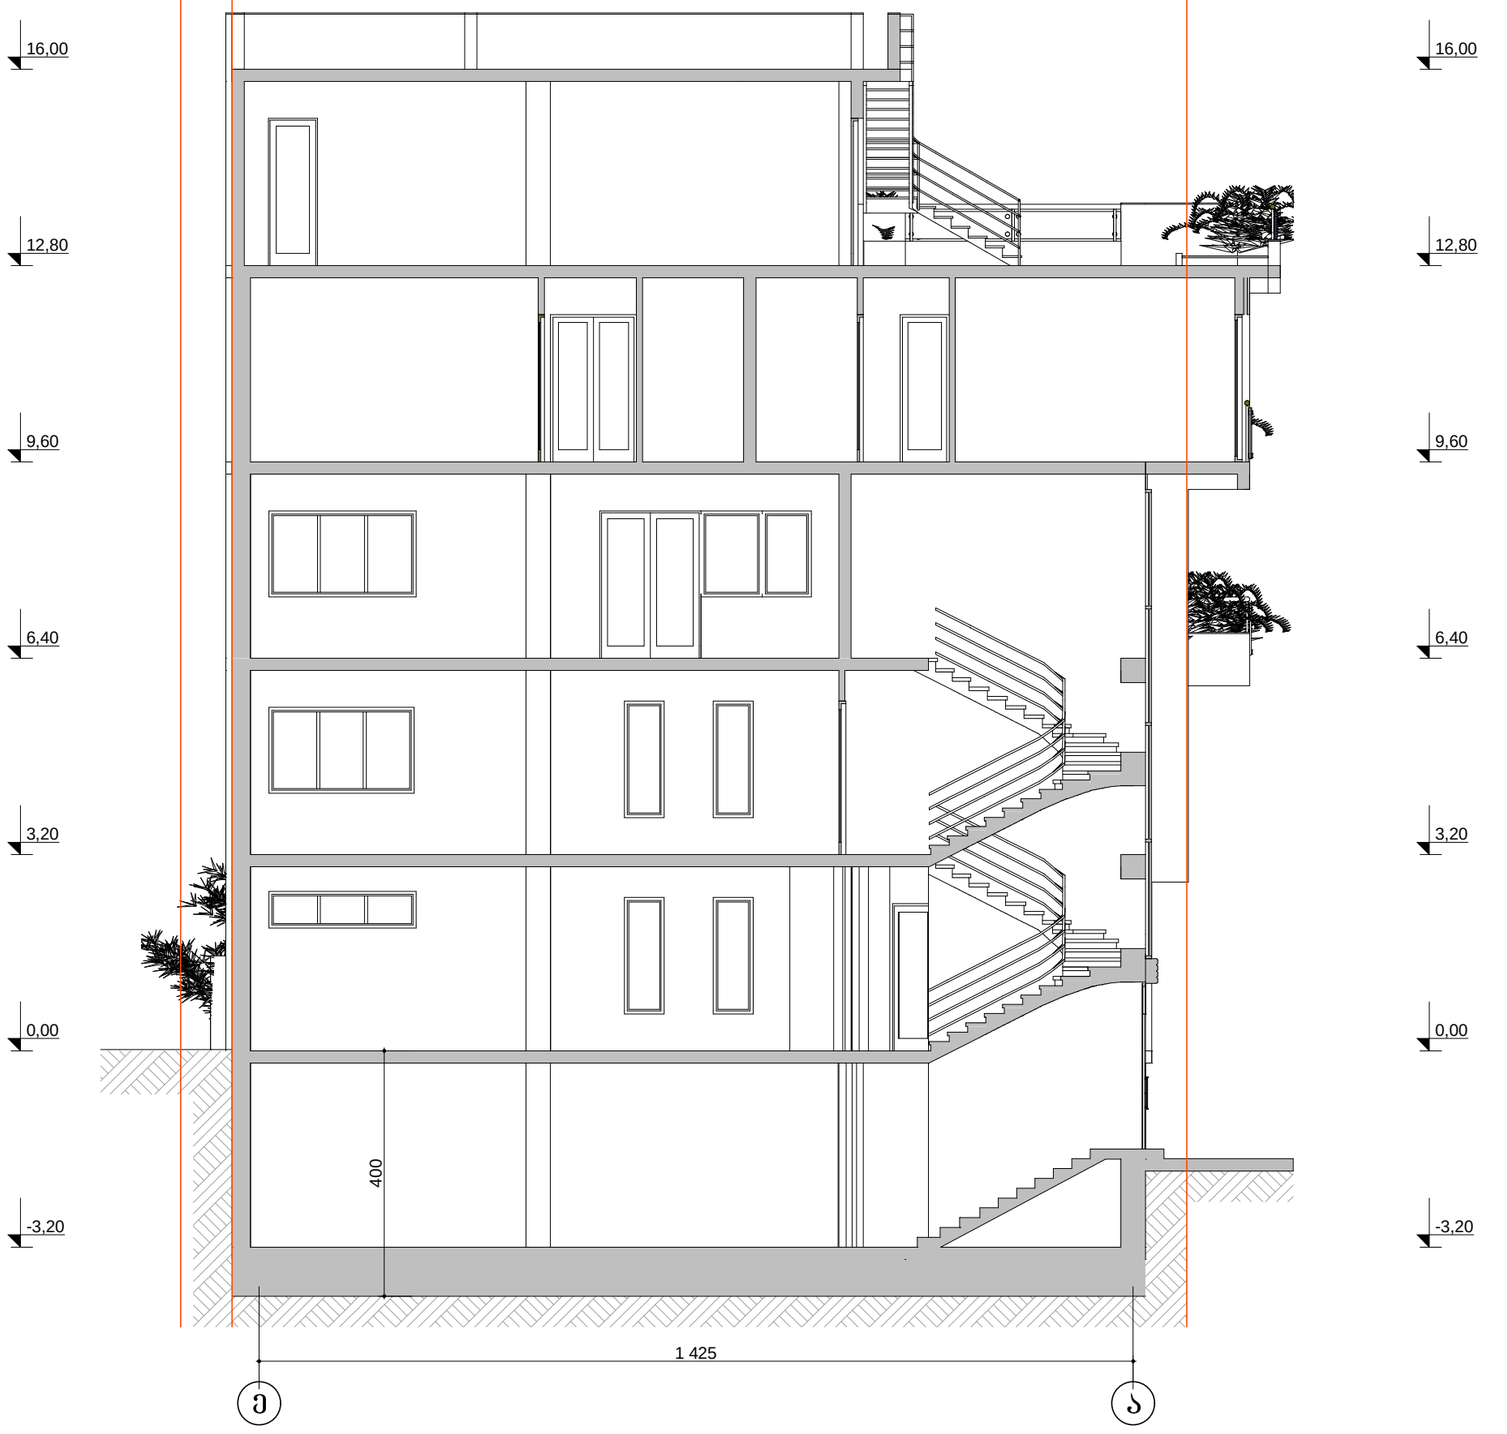

±0,00=489,1

ხელმძღვანელი	ა. რამიშვილი		მრავალფუნქციური კომპლექსი	დაკვეთა №	
არქიტექტორი	ა. რამიშვილი		ქ. თბილისი, ვარკეთილის დასახლება, IV მ/რ, III კვ. ქორვ. №14-ის მიმდებარედ ნაკვეთი №003/075	სტადია	მპ
			დამკვეთი: მოქ. მ. იოსავა	ფურცელი	ა-11
			ჭრილი 2 - 2	ფურცლები	18
				მასშტაბი	1:100

A.I.R. DESIGN

ინდ. მეწარმე
არჩილ რამიშვილი

ქ.თბილისი 2017

ჭრილი 3 - 3
მ. 1 : 100

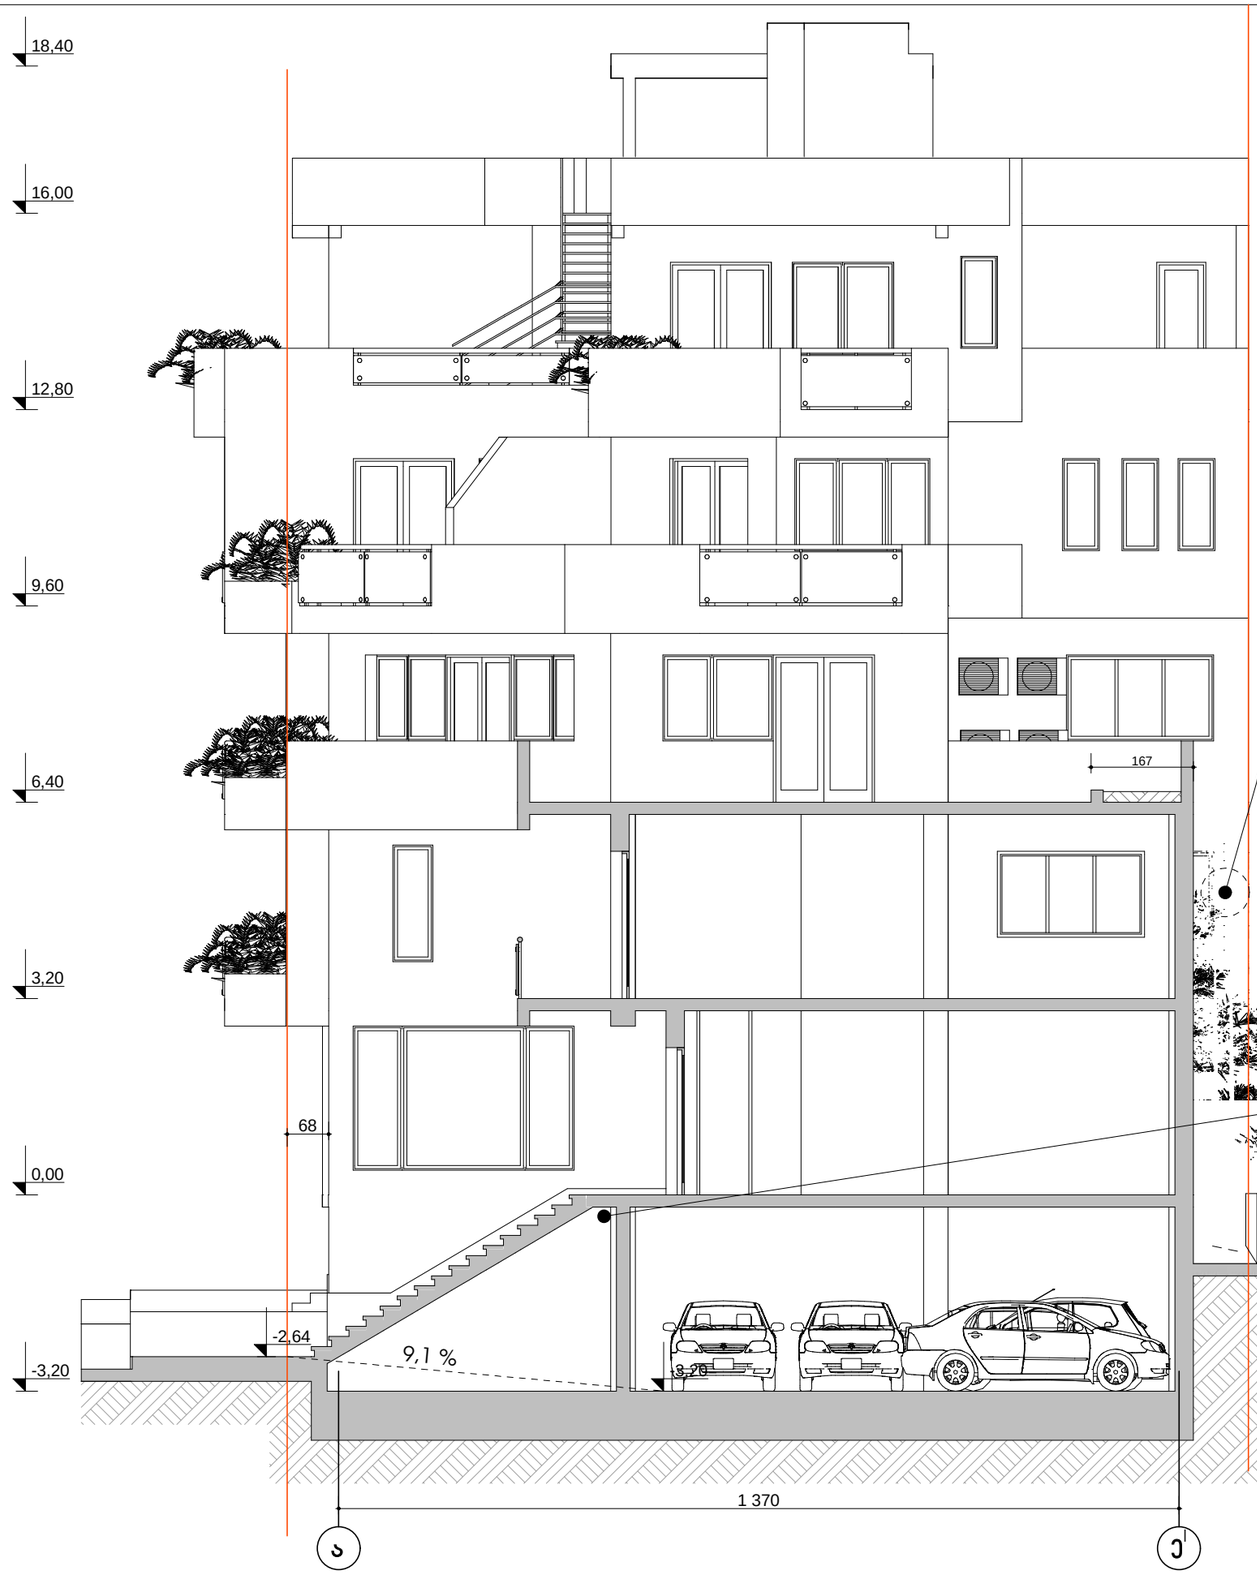

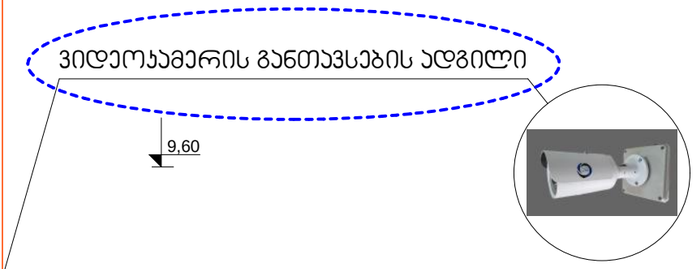

±0,00=489,1

ხელმძღვანელი	ა. რამიშვილი		მრავალფუნქციური კომპლექსი ქ. თბილისი, ვარკეთილის დასახლება, IV მ/რ, III კვ. კორპ. №14-ის მიმდებარედ ნაკვეთი №003/075	დაკვეთა №		A.I.R. DESIGN
არქიტექტორი	ა. რამიშვილი			სტადია	მპ	
				ფურცელი	ა-11	
			დამკვეთი მოქ. მ. იოსავა	ფურცლები	18	ინდ. მეწარმე არჩილ რამიშვილი
			ჭრილი 3 - 3	მასშტაბი	1:100	
						ქ.თბილისი 2017

ჭრილი 4 - 4
მ. 1 : 100

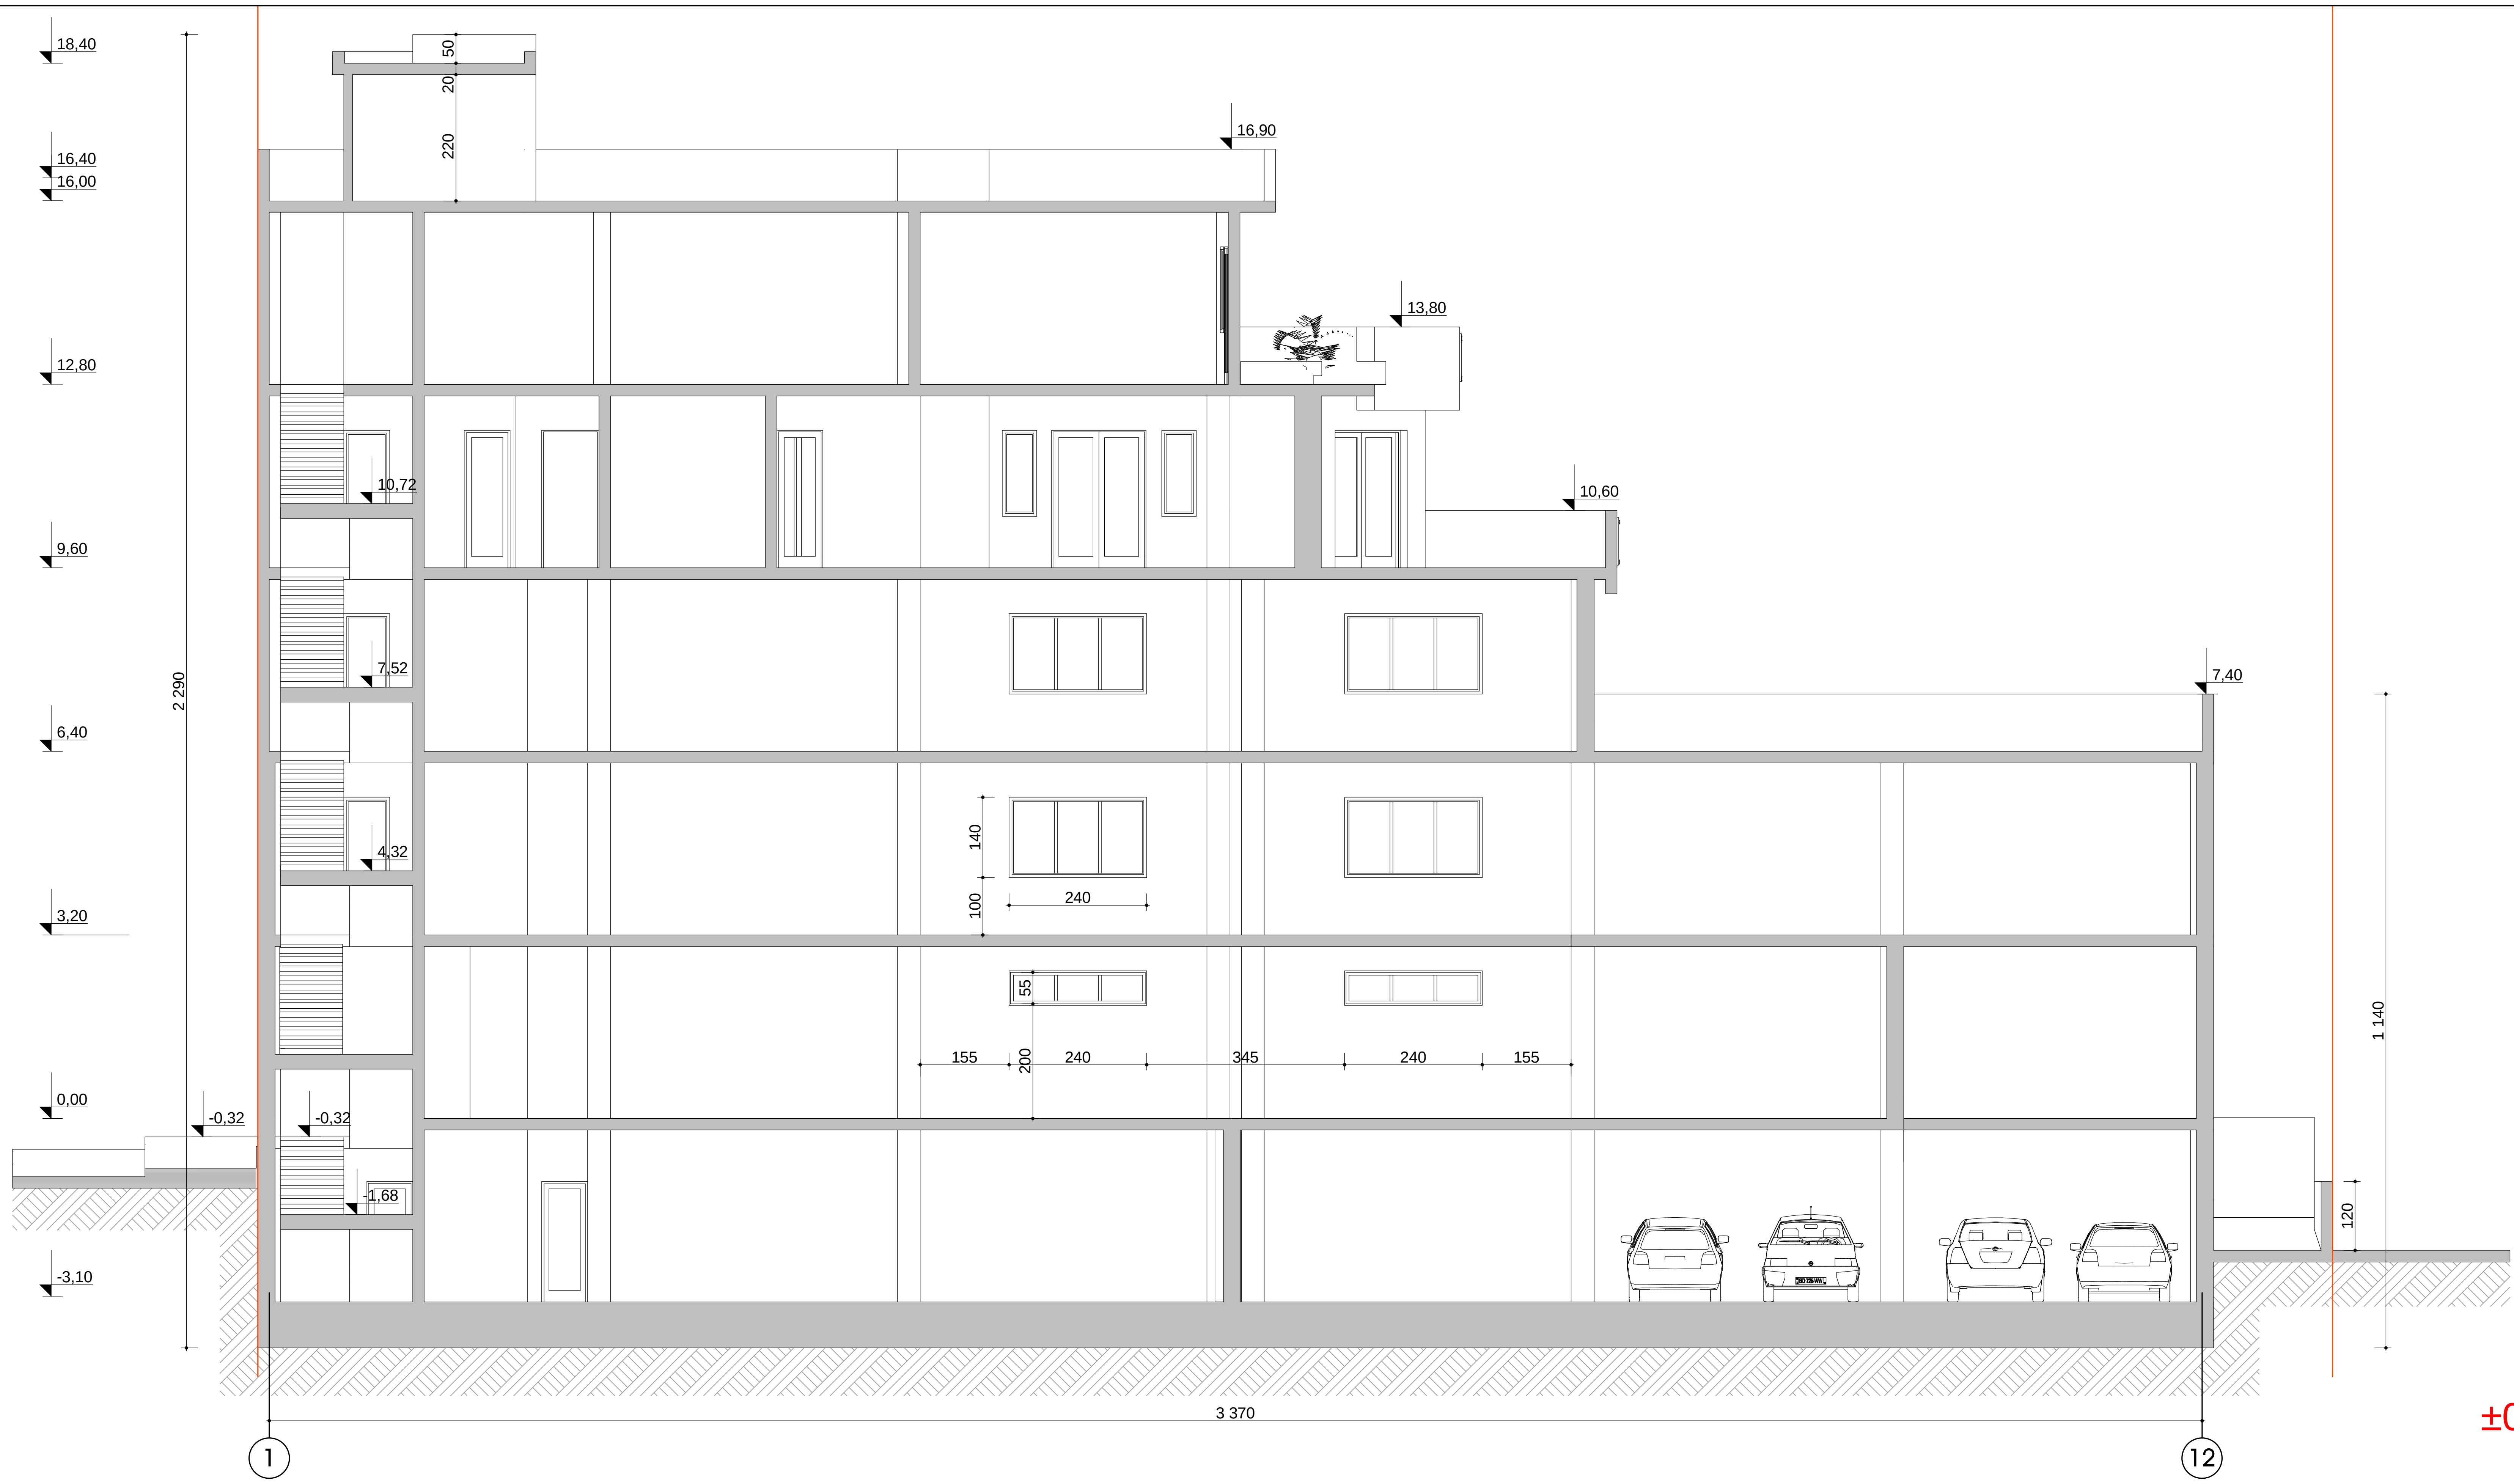

±0,00=489,1

ხელმძღვანელი	ა. რამიშვილი		მრავალფუნქციური კომპლექსი ქ. თბილისი, ვარკეთილის დასახლება, IV მ/რ, III კვ. კორპ. №14-ის მიმდებარედ ნაკვეთი №003/075	დაკვეთა №	
არქიტექტორი	ა. რამიშვილი			სტადია	მპ
			დამკვეთი — მოქ. მ. იოსავა	ფურცელი	
			ჭრილი 4 - 4	ფურცლები	18
				მასშტაბი	1:100

A.I.R. DESIGN

ინდ. მეწარმე
არჩილ რამიშვილი
ქ.თბილისი 2017