


A-2
A-1
1
2
3
4
5
6
7
8
39.40
4,00
5.90
3,40
0.60
5.30
0.60
5.90
5.30
0.60
5.90
5.30
0.60
5.90

ფორმატი	
A-2	

ექსპლიკაცია		
კომერციული ფართობი	567.48	კვ.მ
კიბის უჯრედის ფართობი	29.08	კვ.მ

I სართულის გეგმა +0.00 ნიშნულზე

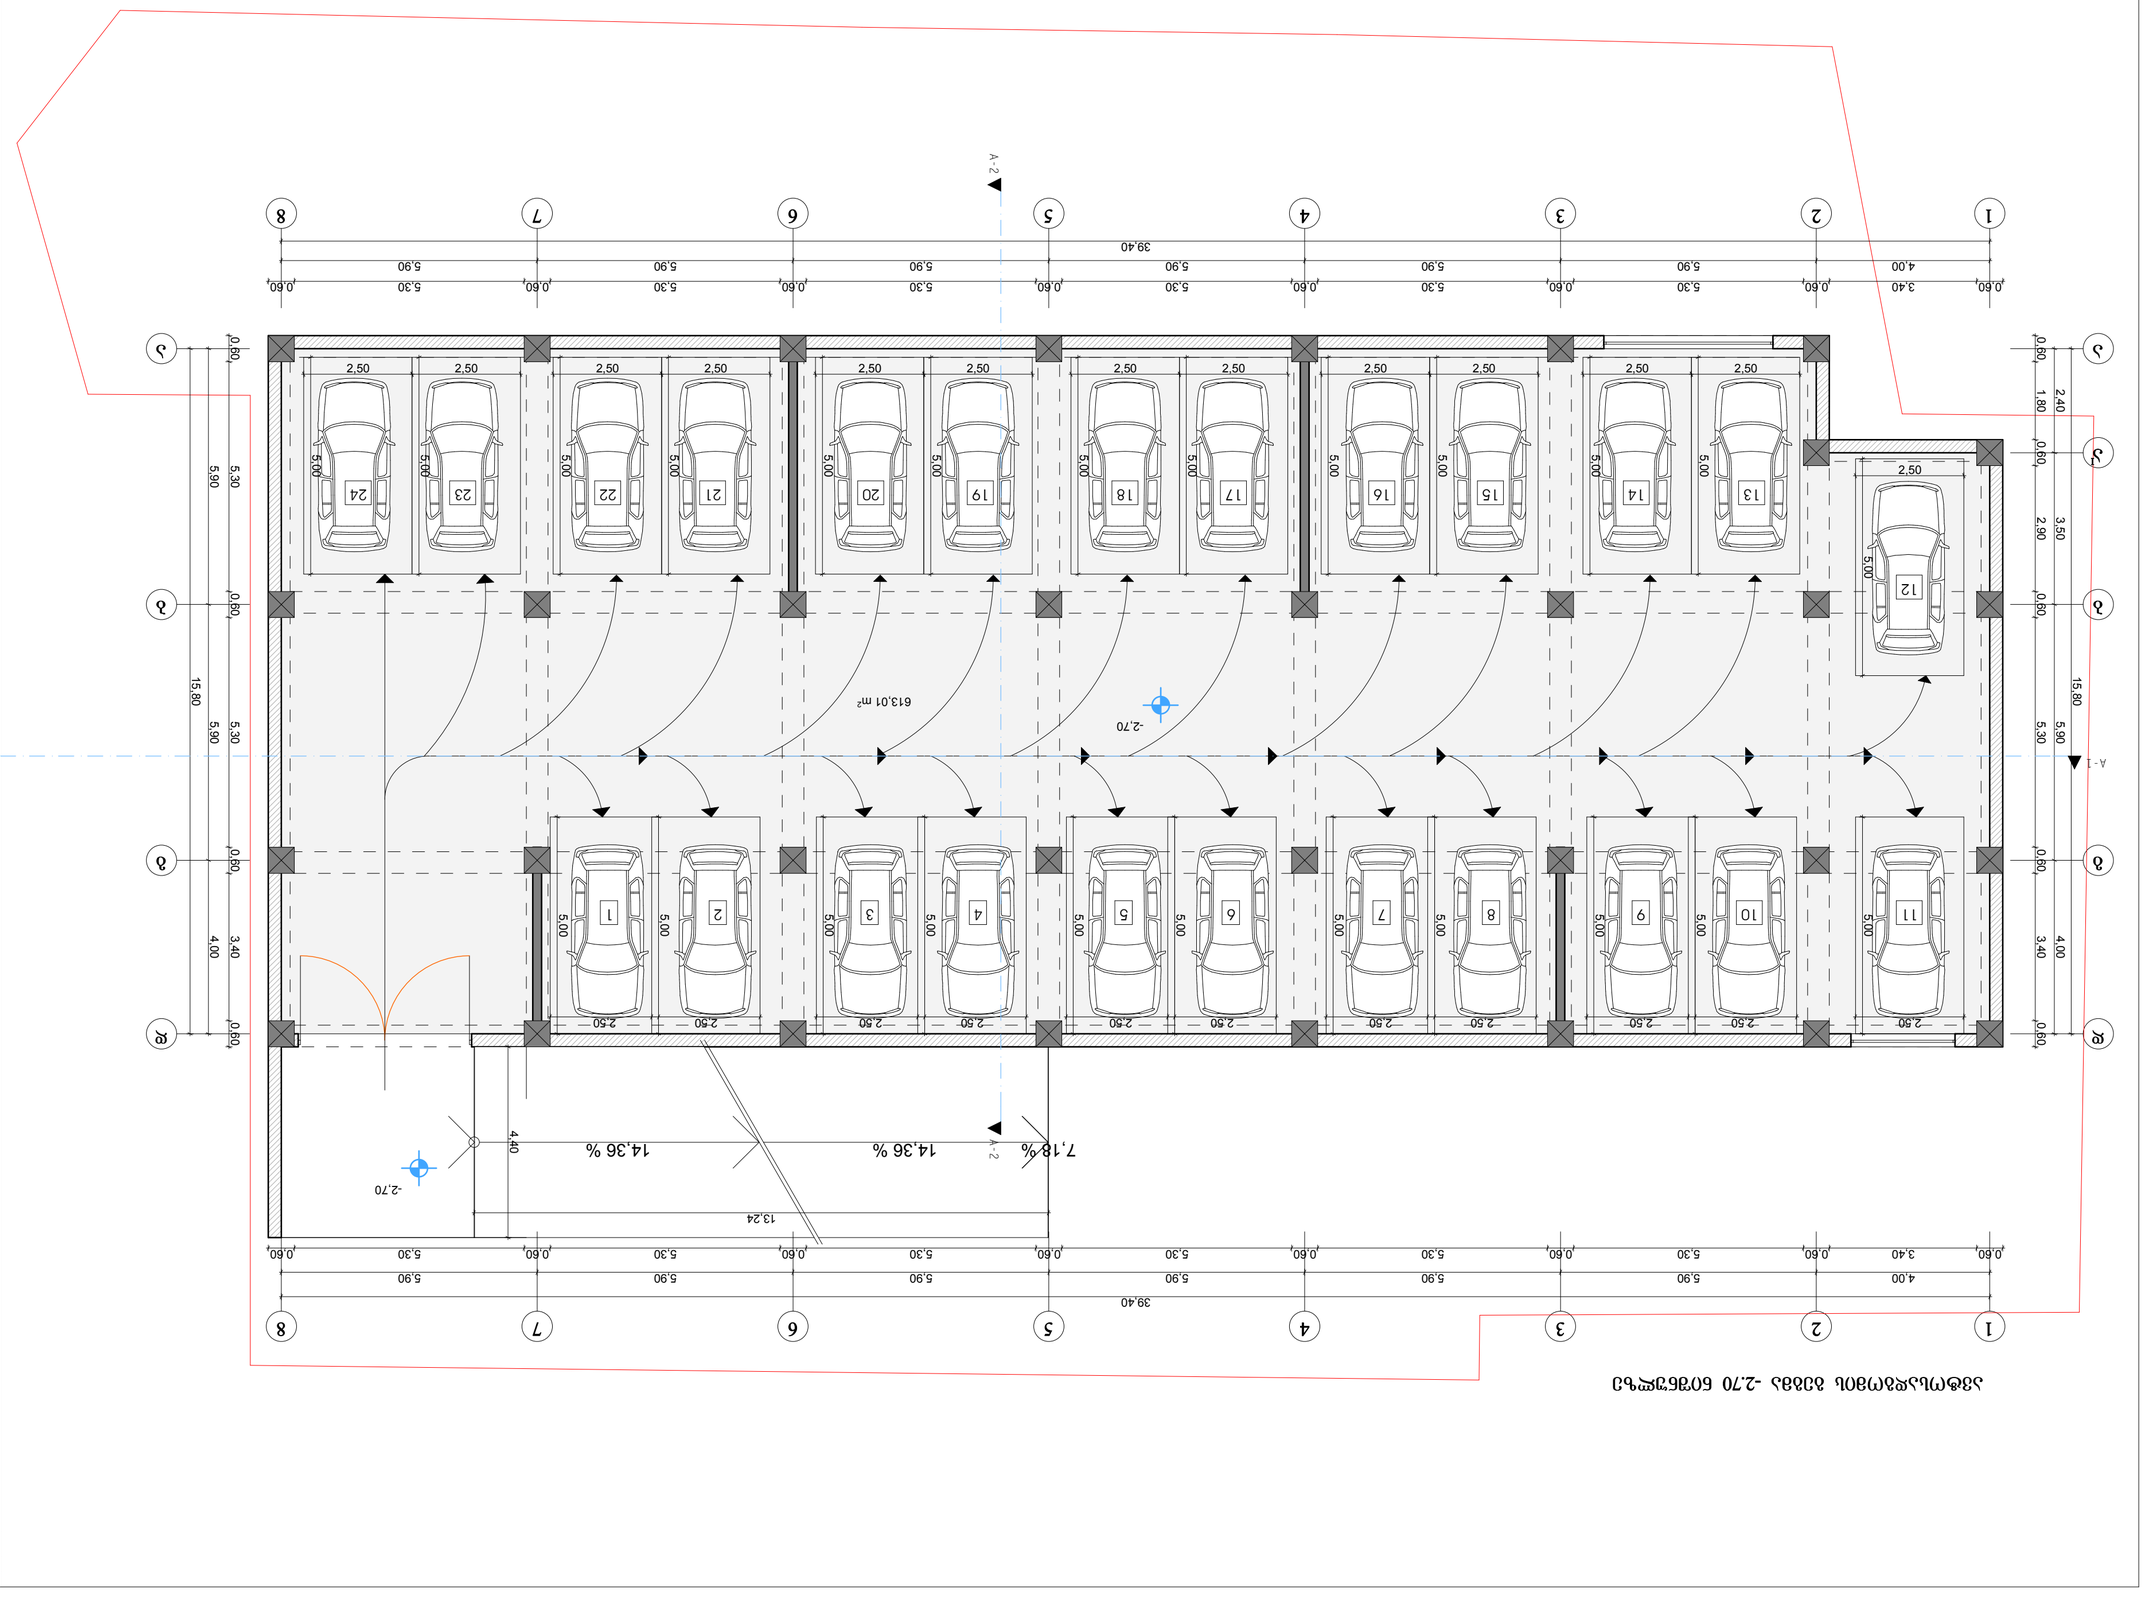

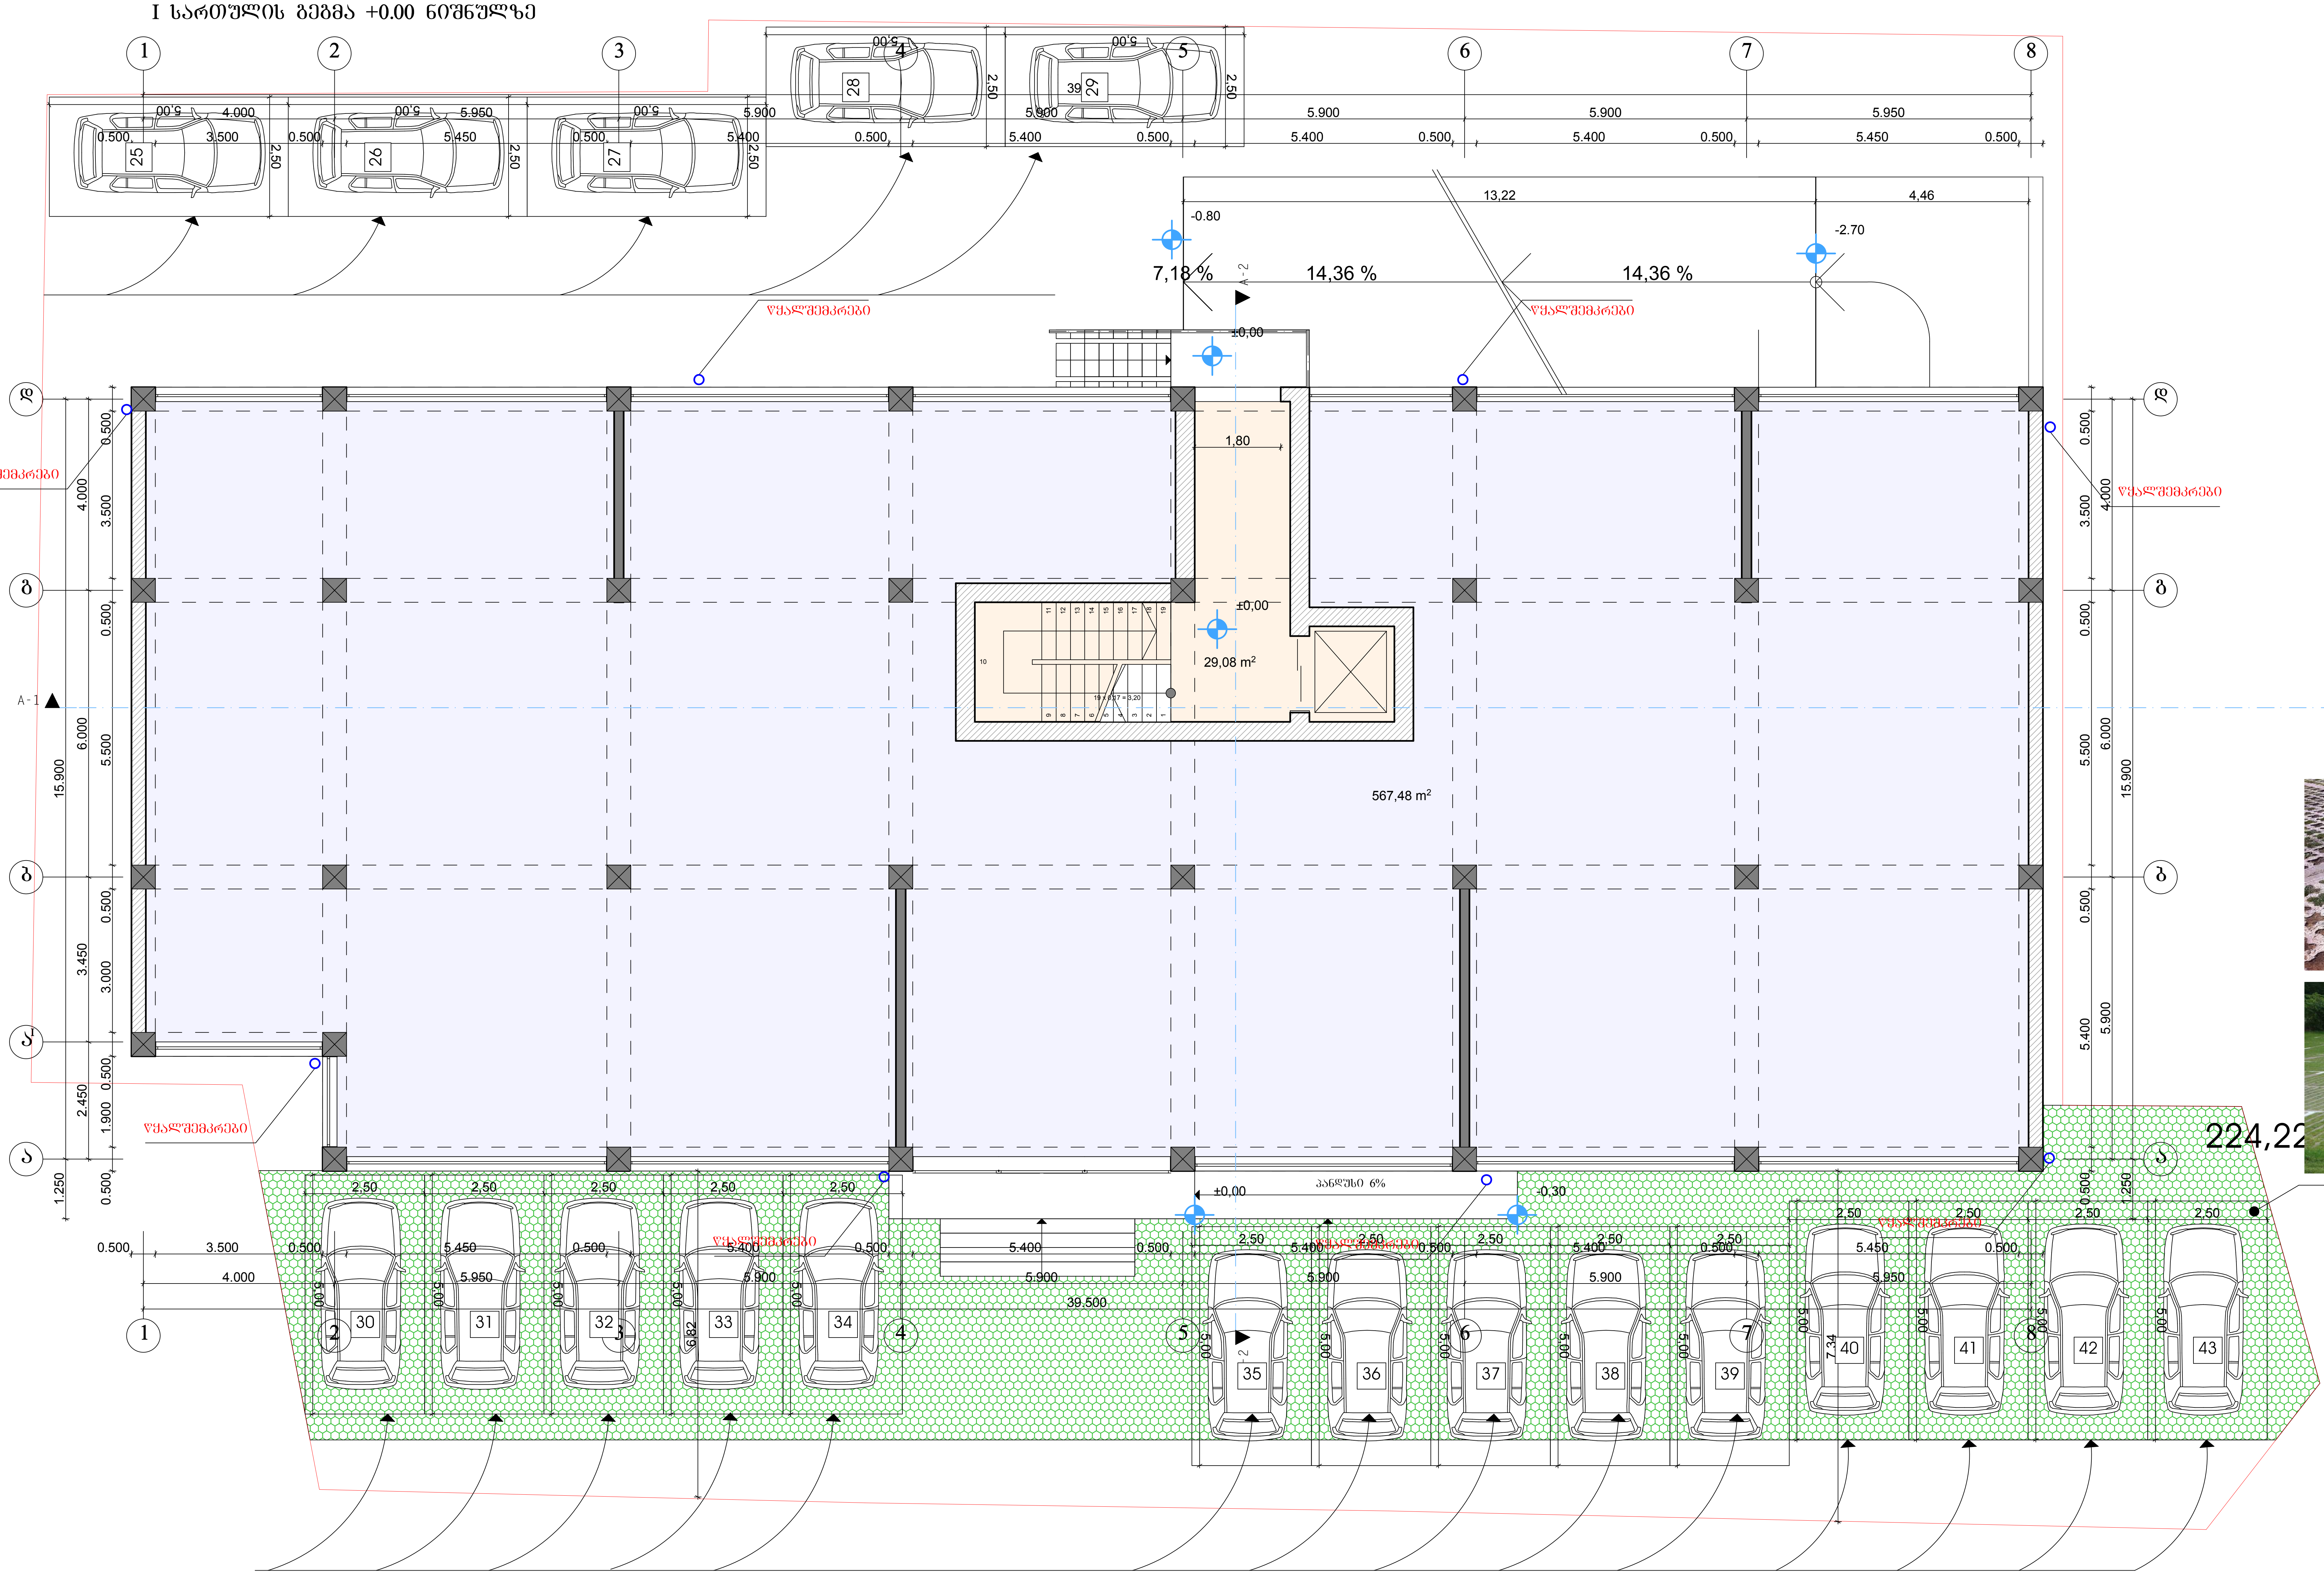




პროექტირება		
I სართულის გეგმა +0.00 ნიშნულზე		
დირექტორი	ზ. მიქაშავიძე	
პროექტის მთავარი არქიტექტორი	კ. დგებუაძე	
დაამუშავა	კ. დგებუაძე	
მასშტაბი	ფურცელი	თარიღი
1:100	5	

ქალაქი თბილისი,დასახლება აეროდრომი,ქუჩა 1, №2დ-ში მდებარე ტერიტორიაზე საზოგადოებრივი-საცხოვრებელი შენობის კორექტირებული პროექტი

შპს „მადანი"

II სართულის გეგმა +3.20 ნიშნულზე

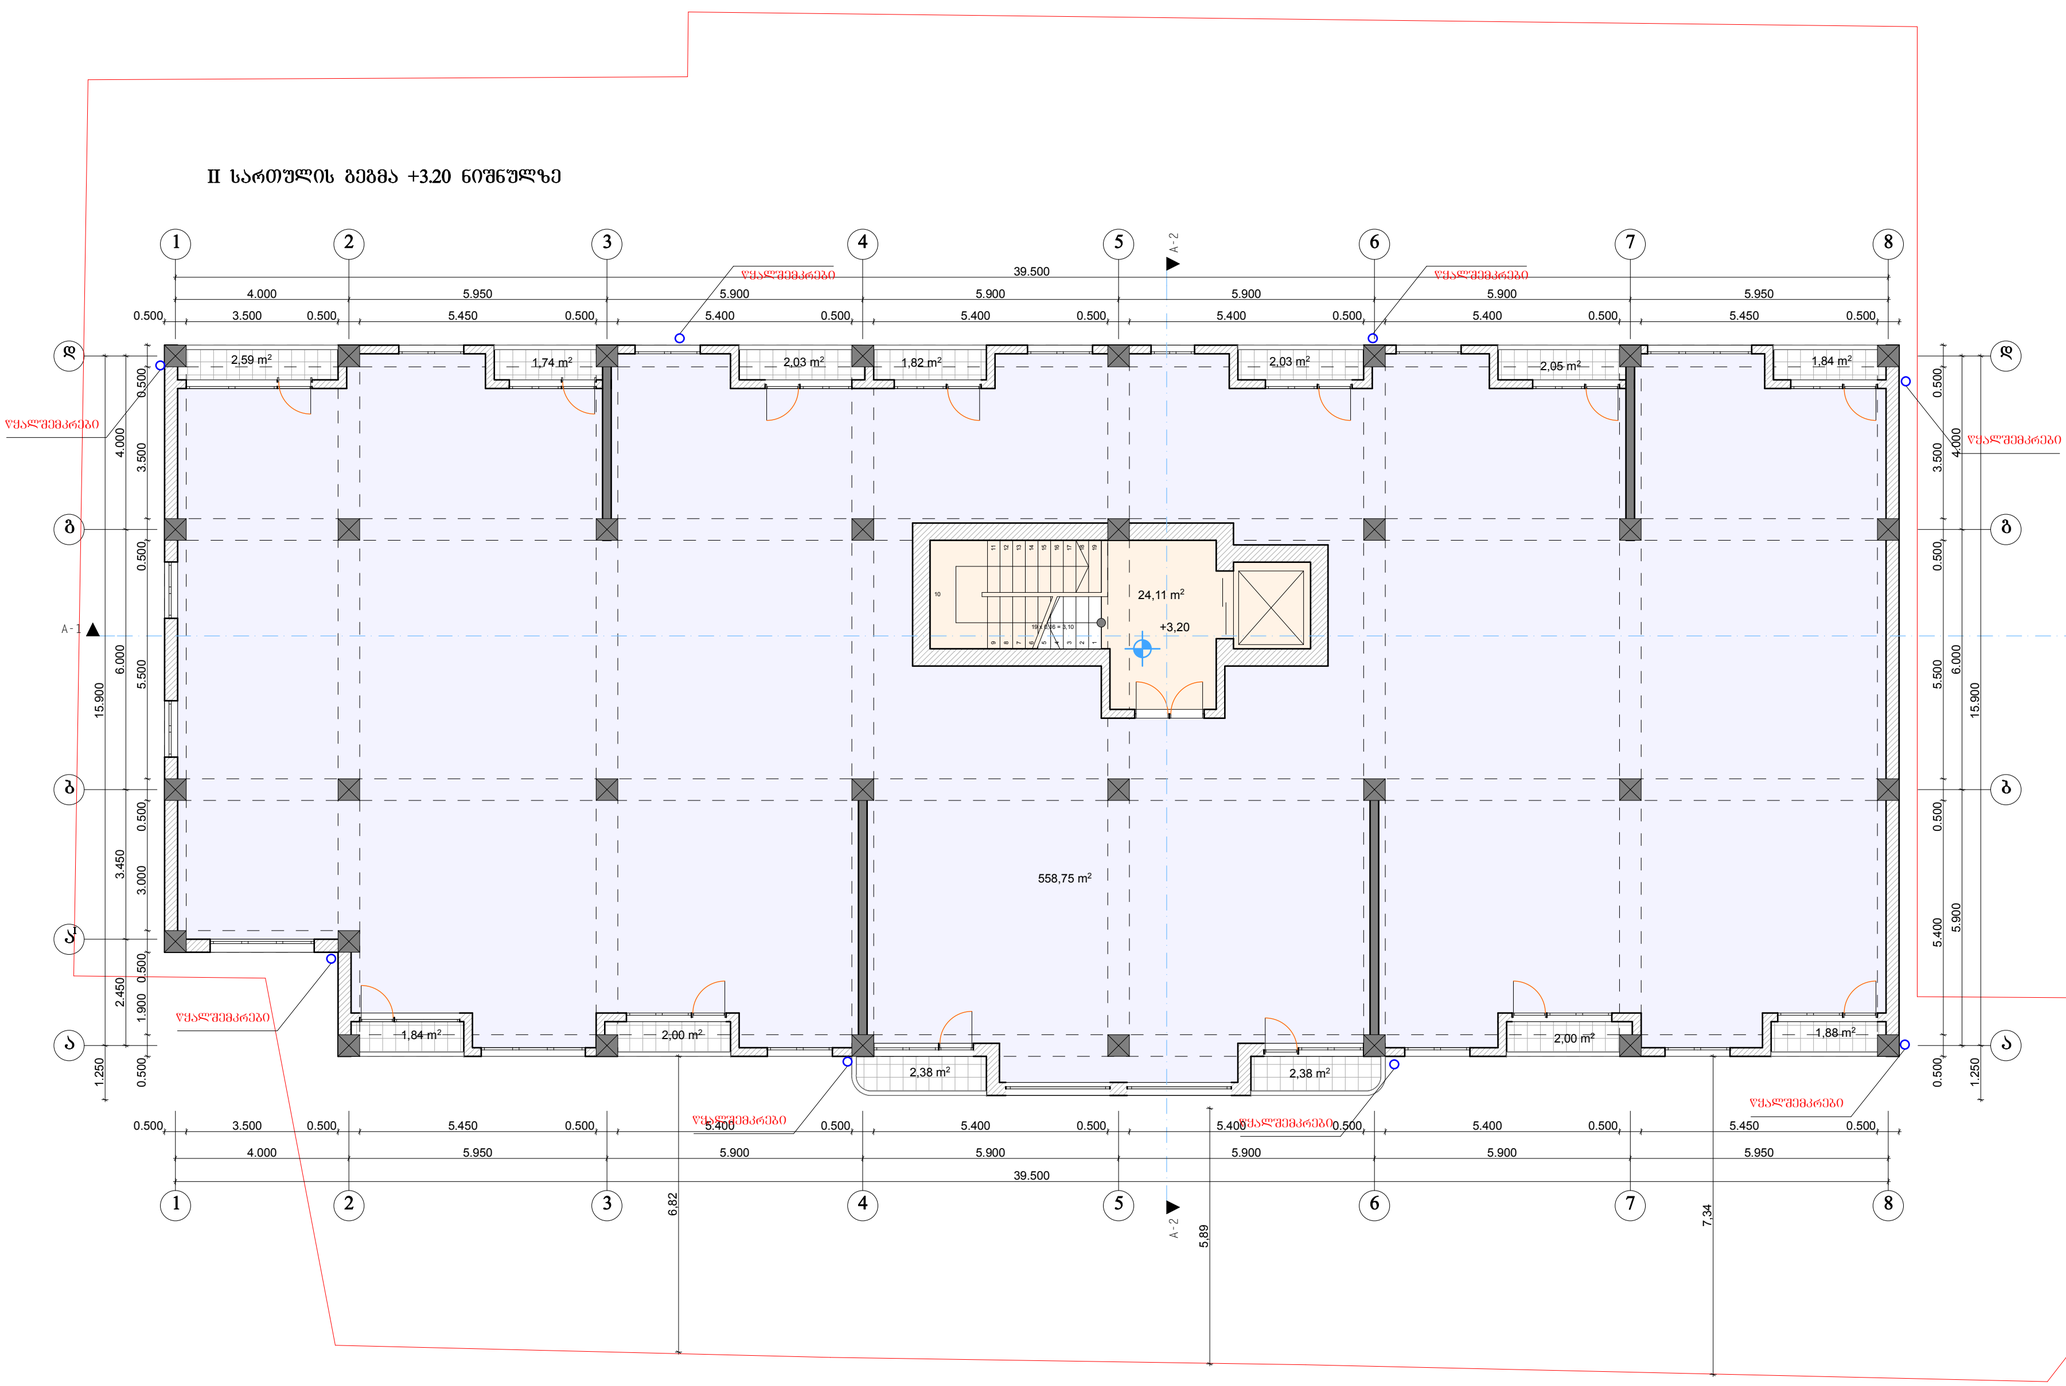

ფორმატი	
A-2	

ექსპლიკაცია

სართულის ფართობი	558.75	კვ.მ
კიბის უჯრედის ფართობი	24.11	კვ.მ
საზაფხულო ფართობი	36.58	კვ.მ

პროექტირება

II სართულის გეგმა +3.20 ნიშნულზე

დირექტორი	ზ. მიქაშავიძე	
პროექტის მთავარი არქიტექტორი	კ. დგებუაძე	
დაამუშავა	კ. დგებუაძე	
მასშტაბი	შკალი	თარიღი
1:100	6	

ქალაქი თბილისი,დასახლება აეროდრომი,ქუჩა 1, №2დ-ში მდებარე ტერიტორიაზე საზოგადოებრივი-საცხოვრებელი შენობის კორექტირებული პროექტი


შპს „მადანი"

ფორმატი	
A-2	

ექსპლიკაცია

საცხოვრებელი ფართობი	519.60	კვ.მ
საზაფხულო ფართობი	46.70	კვ.მ
კიბის უჯრედის ფართობი	62.85	კვ.მ

III სართულის გეგმა +6.40 ნიშნულზე

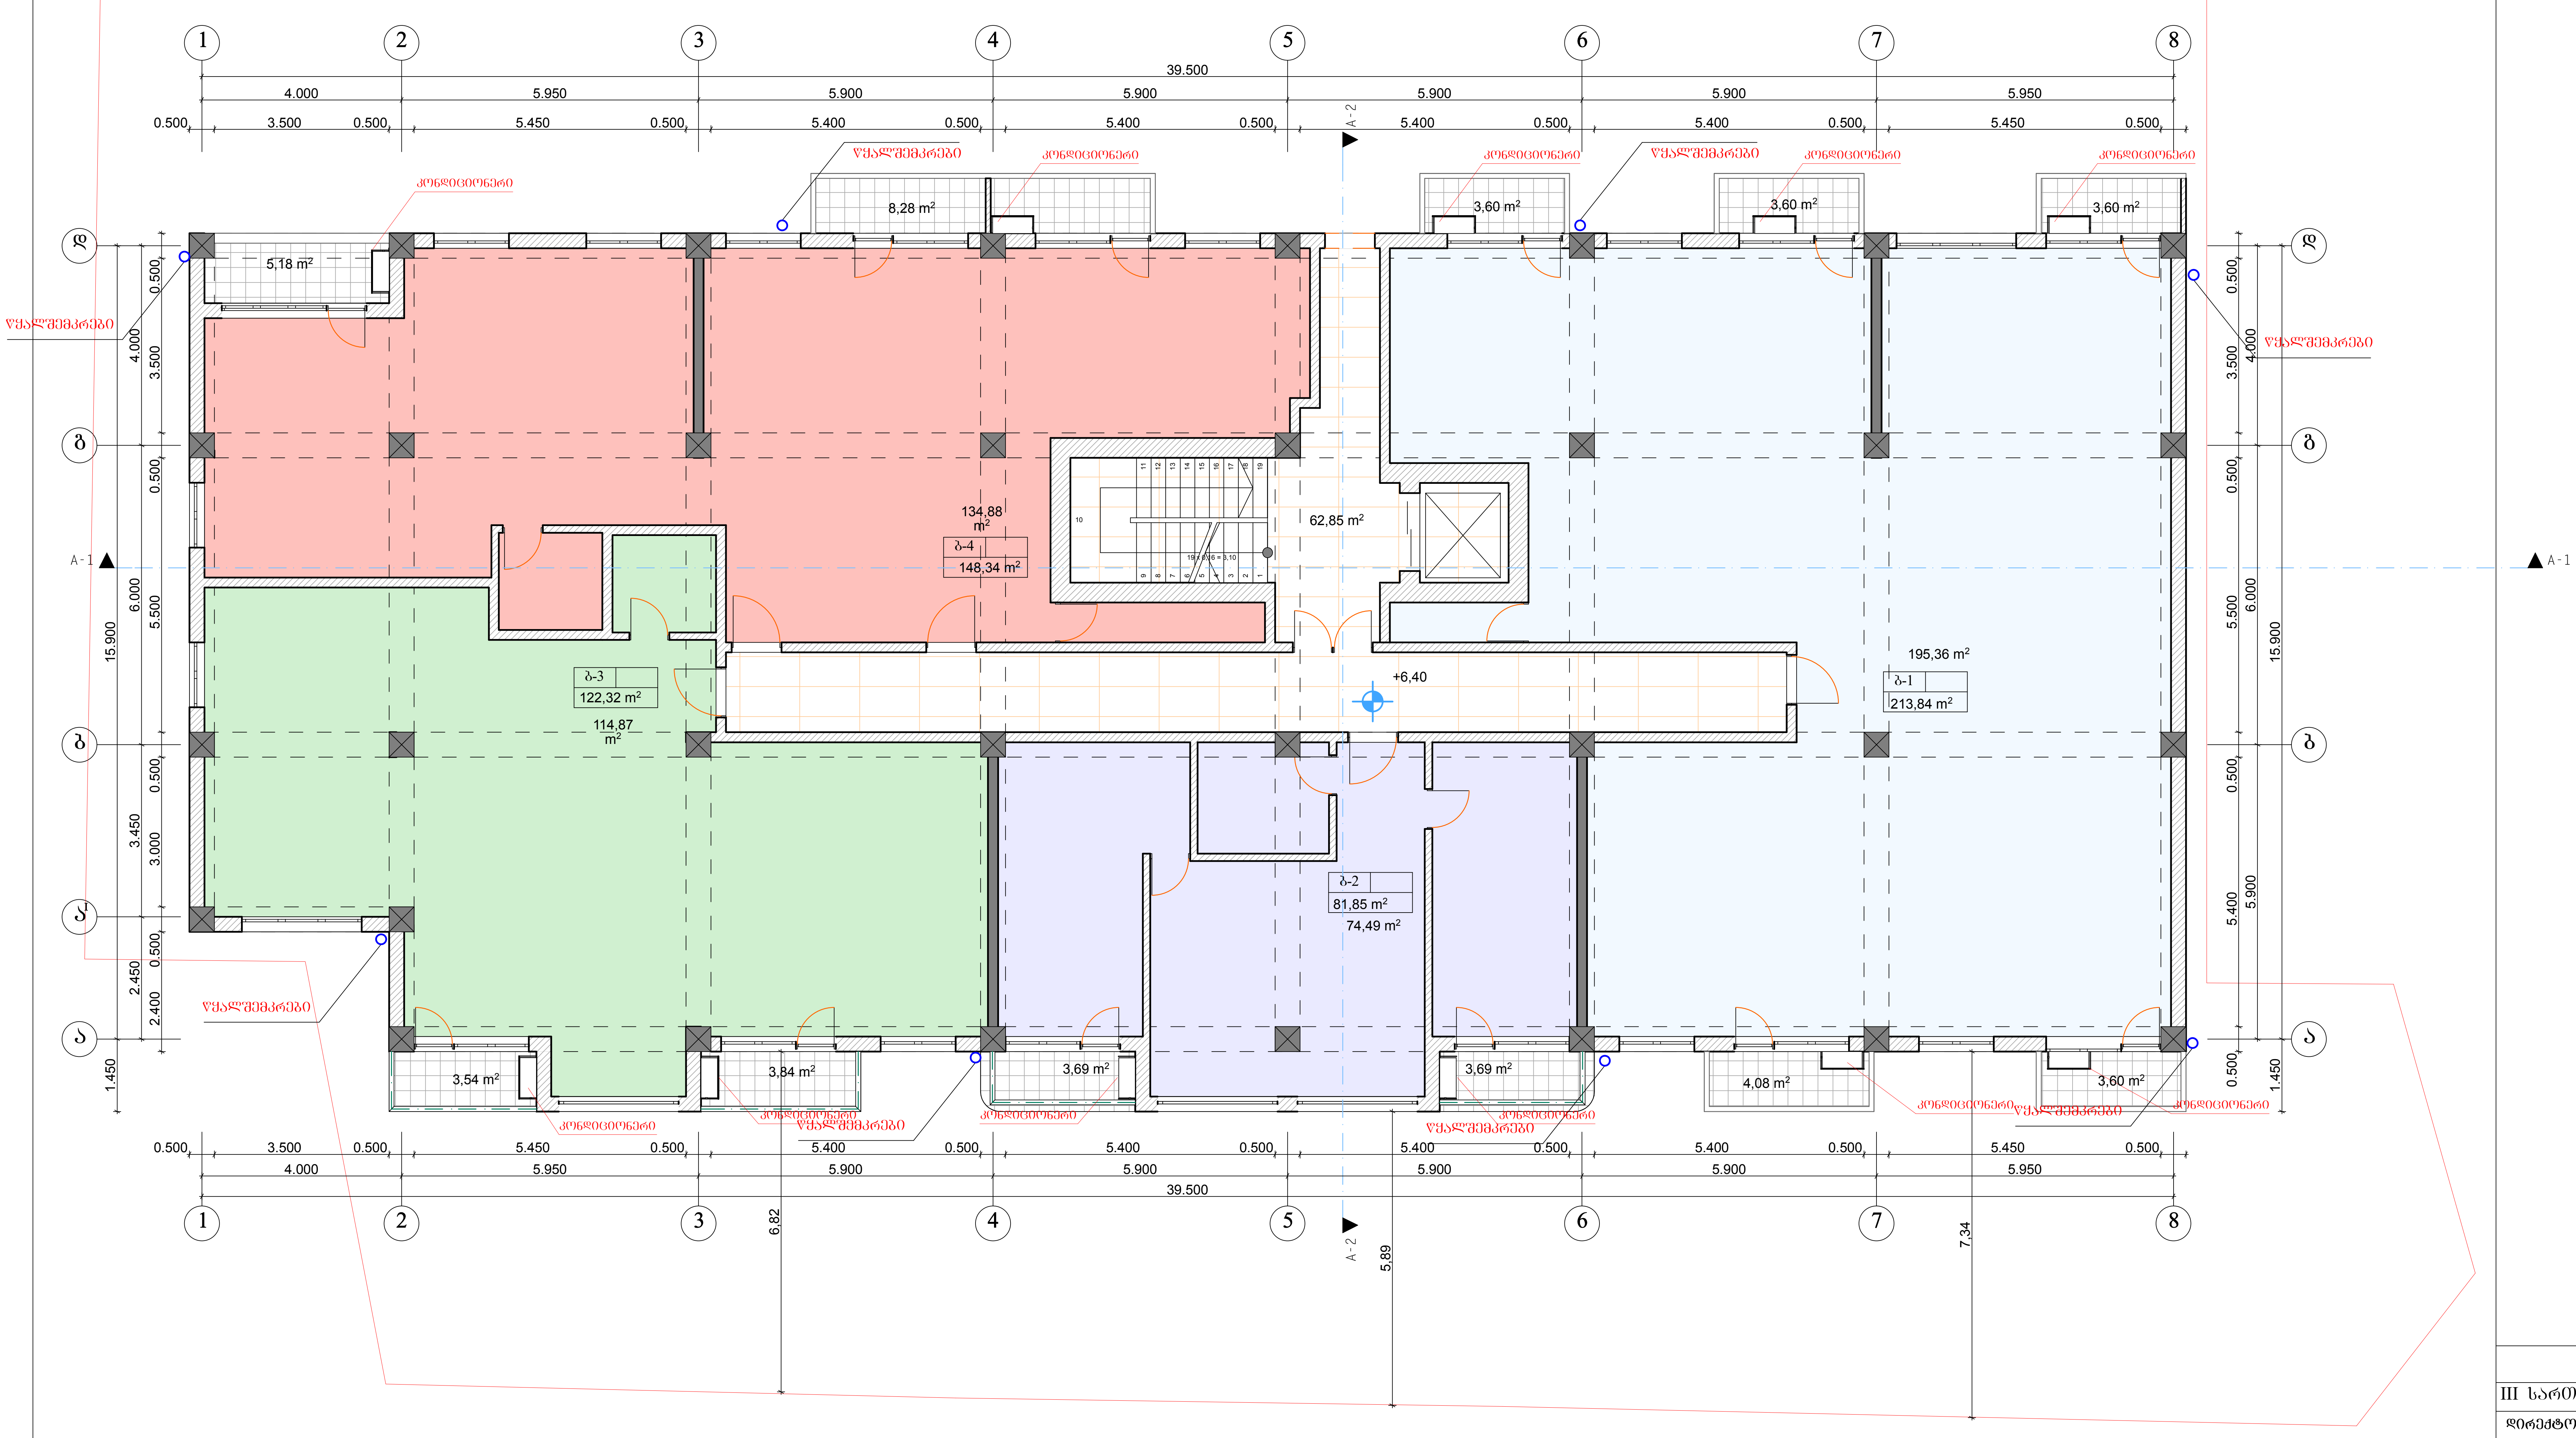

პროექტირება		
III სართულის გეგმა +6.40 ნიშნულზე		
დირექტორი	ზ. მიქაშავიძე	
პროექტის მთავარი არქიტექტორი	კ. დგებუაძე	
დაამუშავა	კ. დგებუაძე	
მასშტაბი	ფურცელი	თარიღი
1:100	7	

ქალაქი თბილისი,დასახლება აეროდრომი,ქუჩა 1, №2დ-ში მდებარე ტერიტორიაზე საზოგადოებრივი-საცხოვრებელი შენობის კორექტირებული პროექტი


შპს „მადანი"

ფორმატი	
A-2	

ექსპლიკაცია

საცხოვრებელი ფართობი	519.60	კვ.მ
საზაფხულო ფართობი	46.70	კვ.მ
კიბის უჯრედის ფართობი	62.85	კვ.მ

IV სართულის გეგმა +9.50 ნიშნულზე

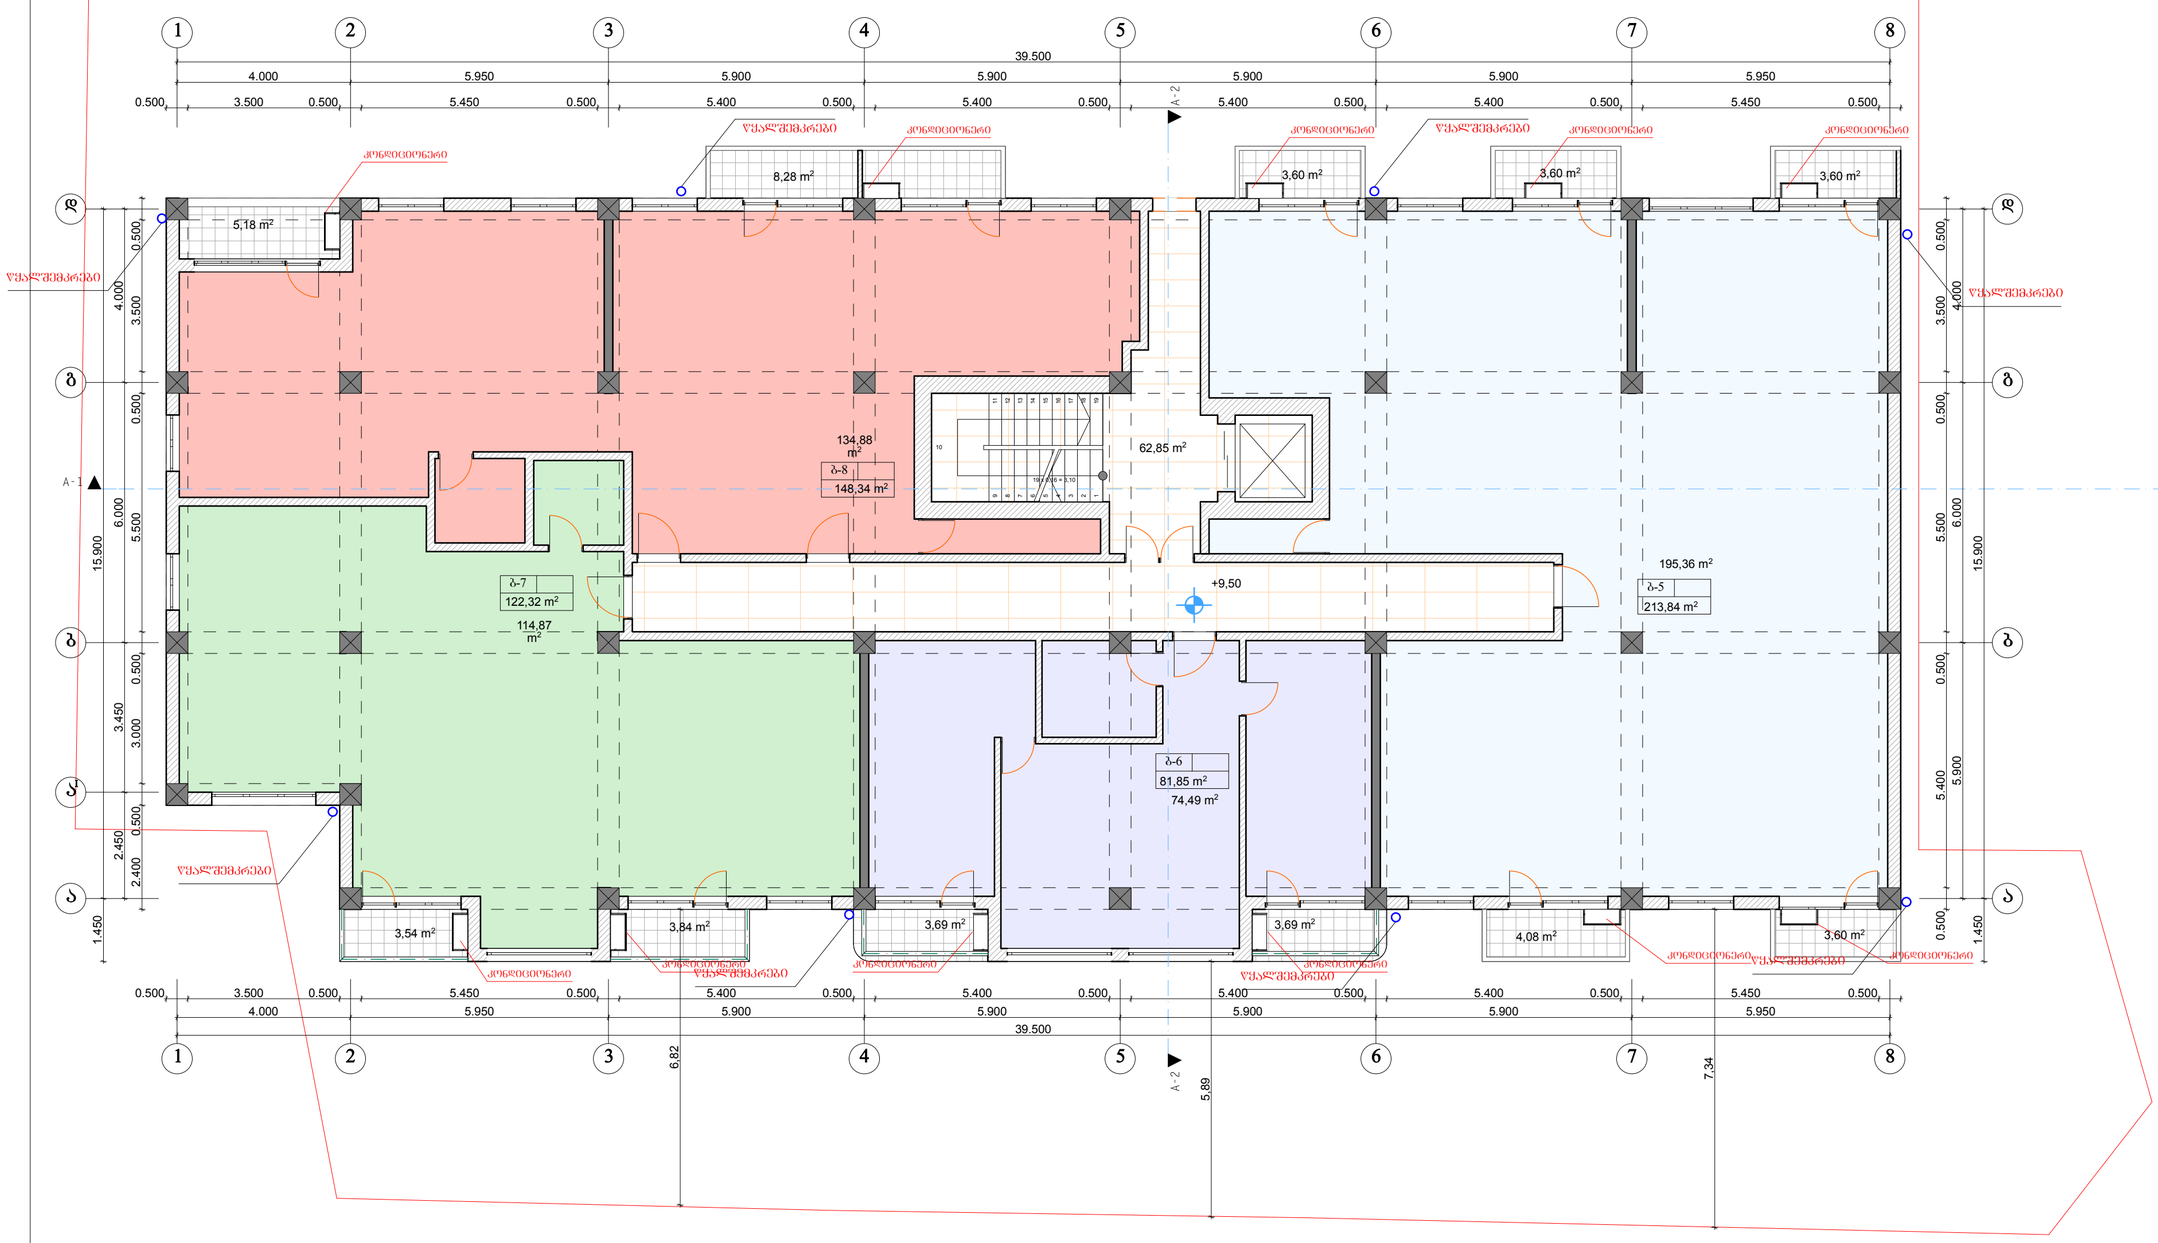

პროექტირება

IV სართულის გეგმა +9.50 ნიშნულზე		
დირექტორი	ზ. მიქაშავიძე	
პროექტის მთავარი არქიტექტორი	ქ. დგებუაძე	
დაამუშავა	ქ. დგებუაძე	
მასშტაბი	ფურცელი	თარიღი
1:100	8	

ქალაქი თბილისი,დასახლება აეროდრომი,ქუჩა 1, №2დ-ში მდებარე ტერიტორიაზე საზოგადოებრივი-საცხოვრებელი შენობის კორექტირებული პროექტი

შპს „მადანი"










ფორმატი	
A-2	

ექსპლიკაცია

საცხოვრებელი ფართობი	518.54	კვ.მ
საზაფხულო ფართობი	50.60	კვ.მ
კიბის უჯრედის ფართობი	62.85	კვ.მ

VI სართულის გეგმა +15.70 ნიშნულზე

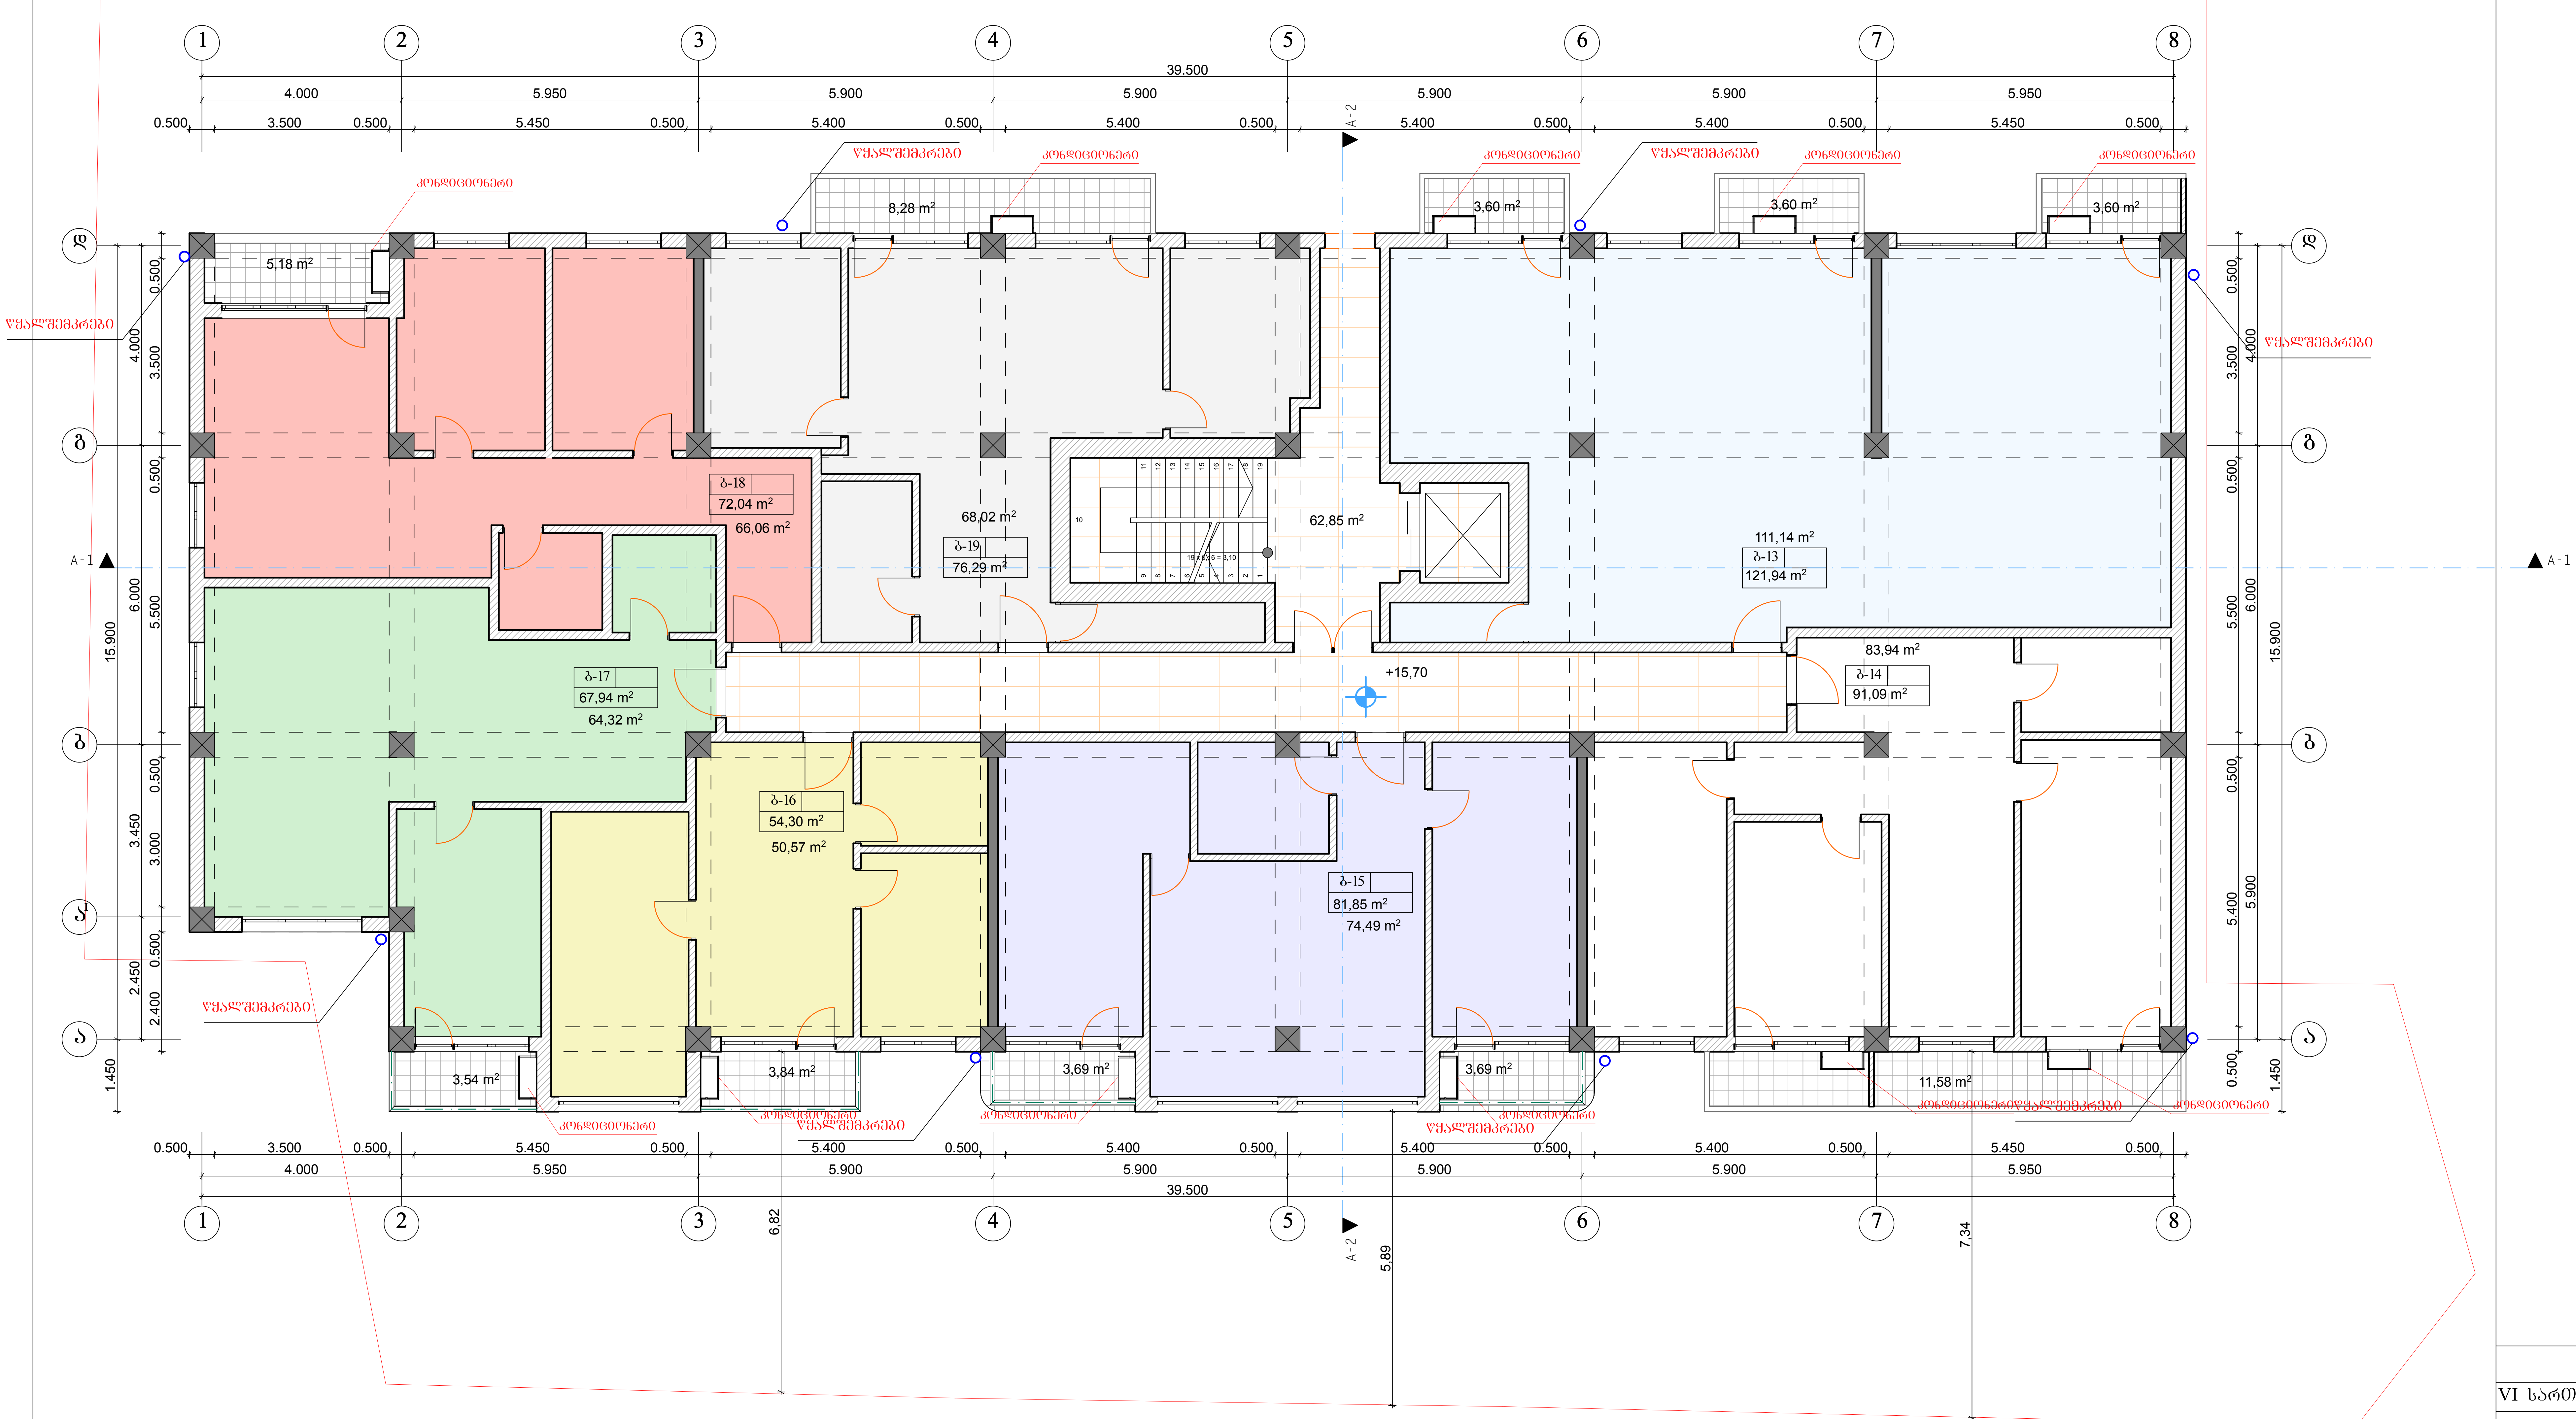

პროექტირება		
VI სართულის გეგმა +15.70 ნიშნულზე		
დირექტორი	ზ. მიქაშავიძე	
პროექტის მთავარი არქიტექტორი	კ. დგებუაძე	
დაამუშავა	კ. დგებუაძე	
მასშტაბი	ფურცელი	თარიღი
1:100	10	


ქალაქი თბილისი,დასახლება აეროდრომი,ქუჩა 1, №2დ-ში მდებარე ტერიტორიაზე საზოგადოებრივი-საცხოვრებელი შენობის კორექტირებული პროექტი

შპს „მადანი"

ფორმატი	
A-2	

ექსპლიკაცია		
საცხოვრებელი ფართობი	514.75	კვ.მ
საზაფხულო ფართობი	46.42	კვ.მ
კიბის უჯრედის ფართობი	62.85	კვ.მ

VII სართულის გეგმა +18.80 ნიშნულზე

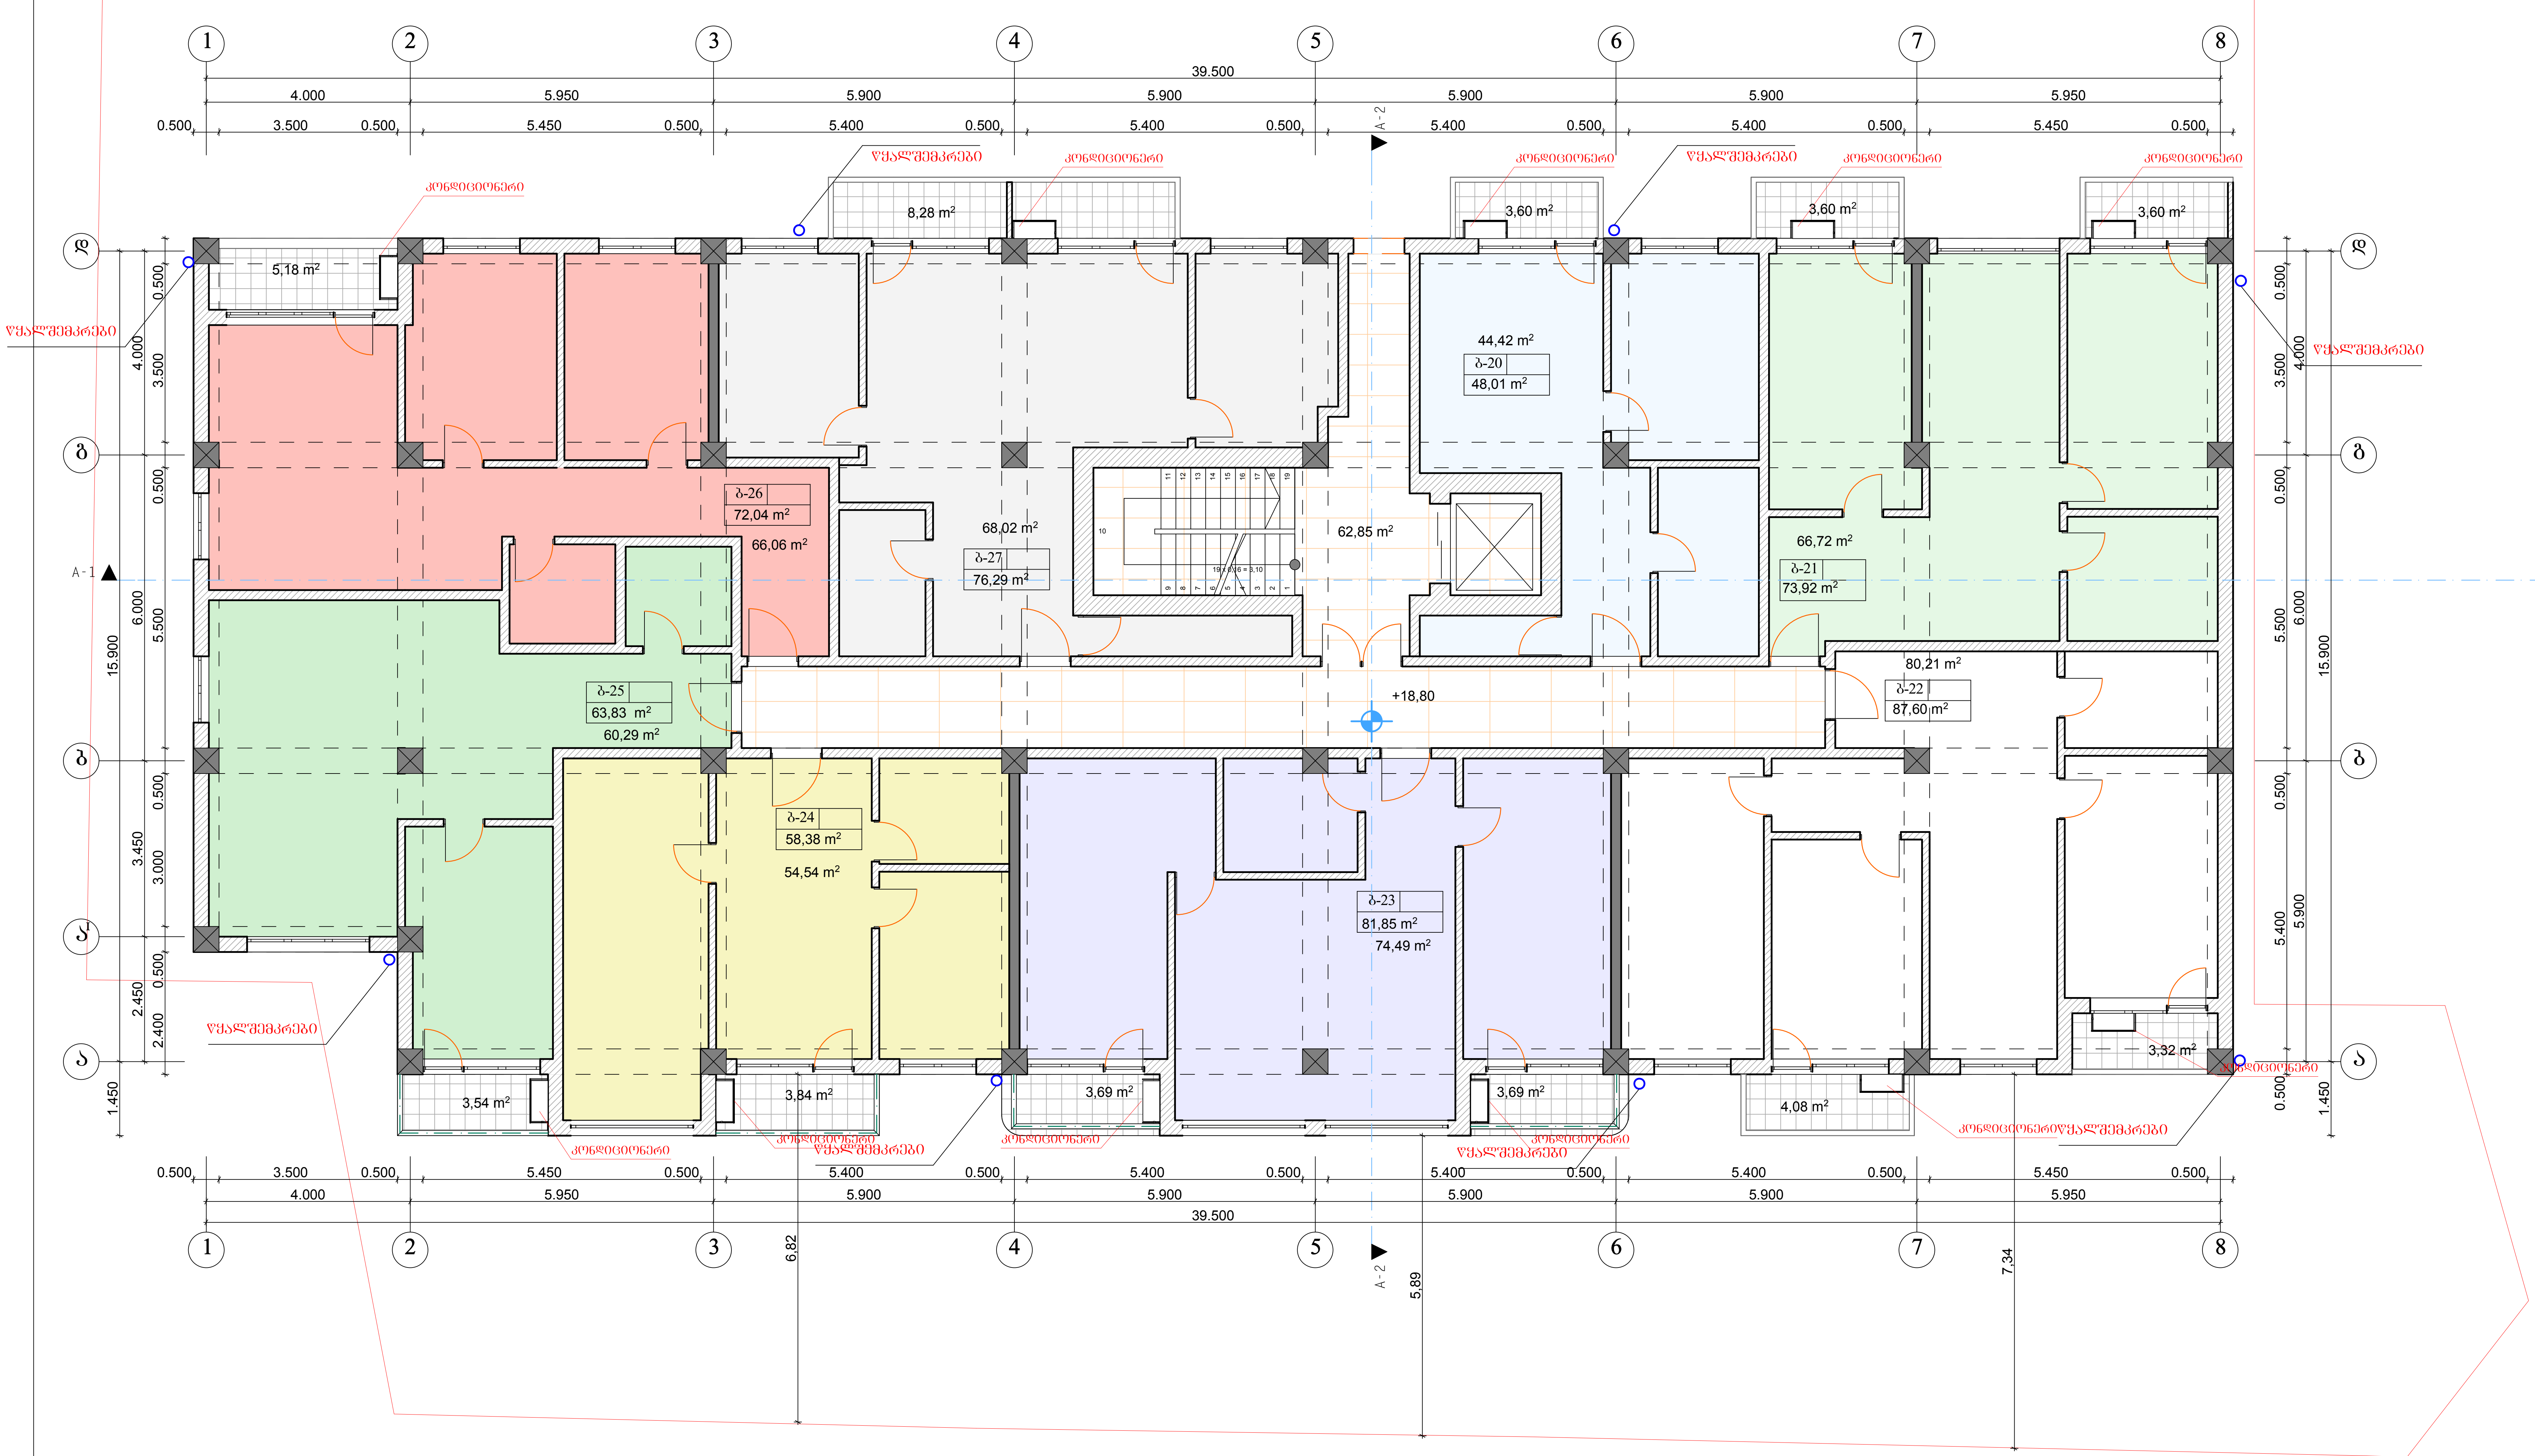

პროექტირება		
VII სართულის გეგმა +18.80 ნიშნულზე		
დირექტორი	ზ. მიქაშავიძე	
პროექტის მთავარი არქიტექტორი	კ. დგებუაძე	
დაამუშავა	კ. დგებუაძე	
მასშტაბი	ფურცელი	თარიღი
1:100	11	


ქალაქი თბილისი,დასახლება აეროდრომი,ქუჩა 1, №2დ-ში მდებარე ტერიტორიაზე საზოგადოებრივი-საცხოვრებელი შენობის კორექტირებული პროექტი

შპს „მადანი"

ფორმატი	
A-2	

ექსპლიკაცია		
საცხოვრებელი ფართობი	515.27	კვ.მ
საზაფხულო ფართობი	46.42	კვ.მ
კიბის უჯრედის ფართობი	62.85	კვ.მ

VIII სართულის გეგმა +21.90 ნიშნულზე

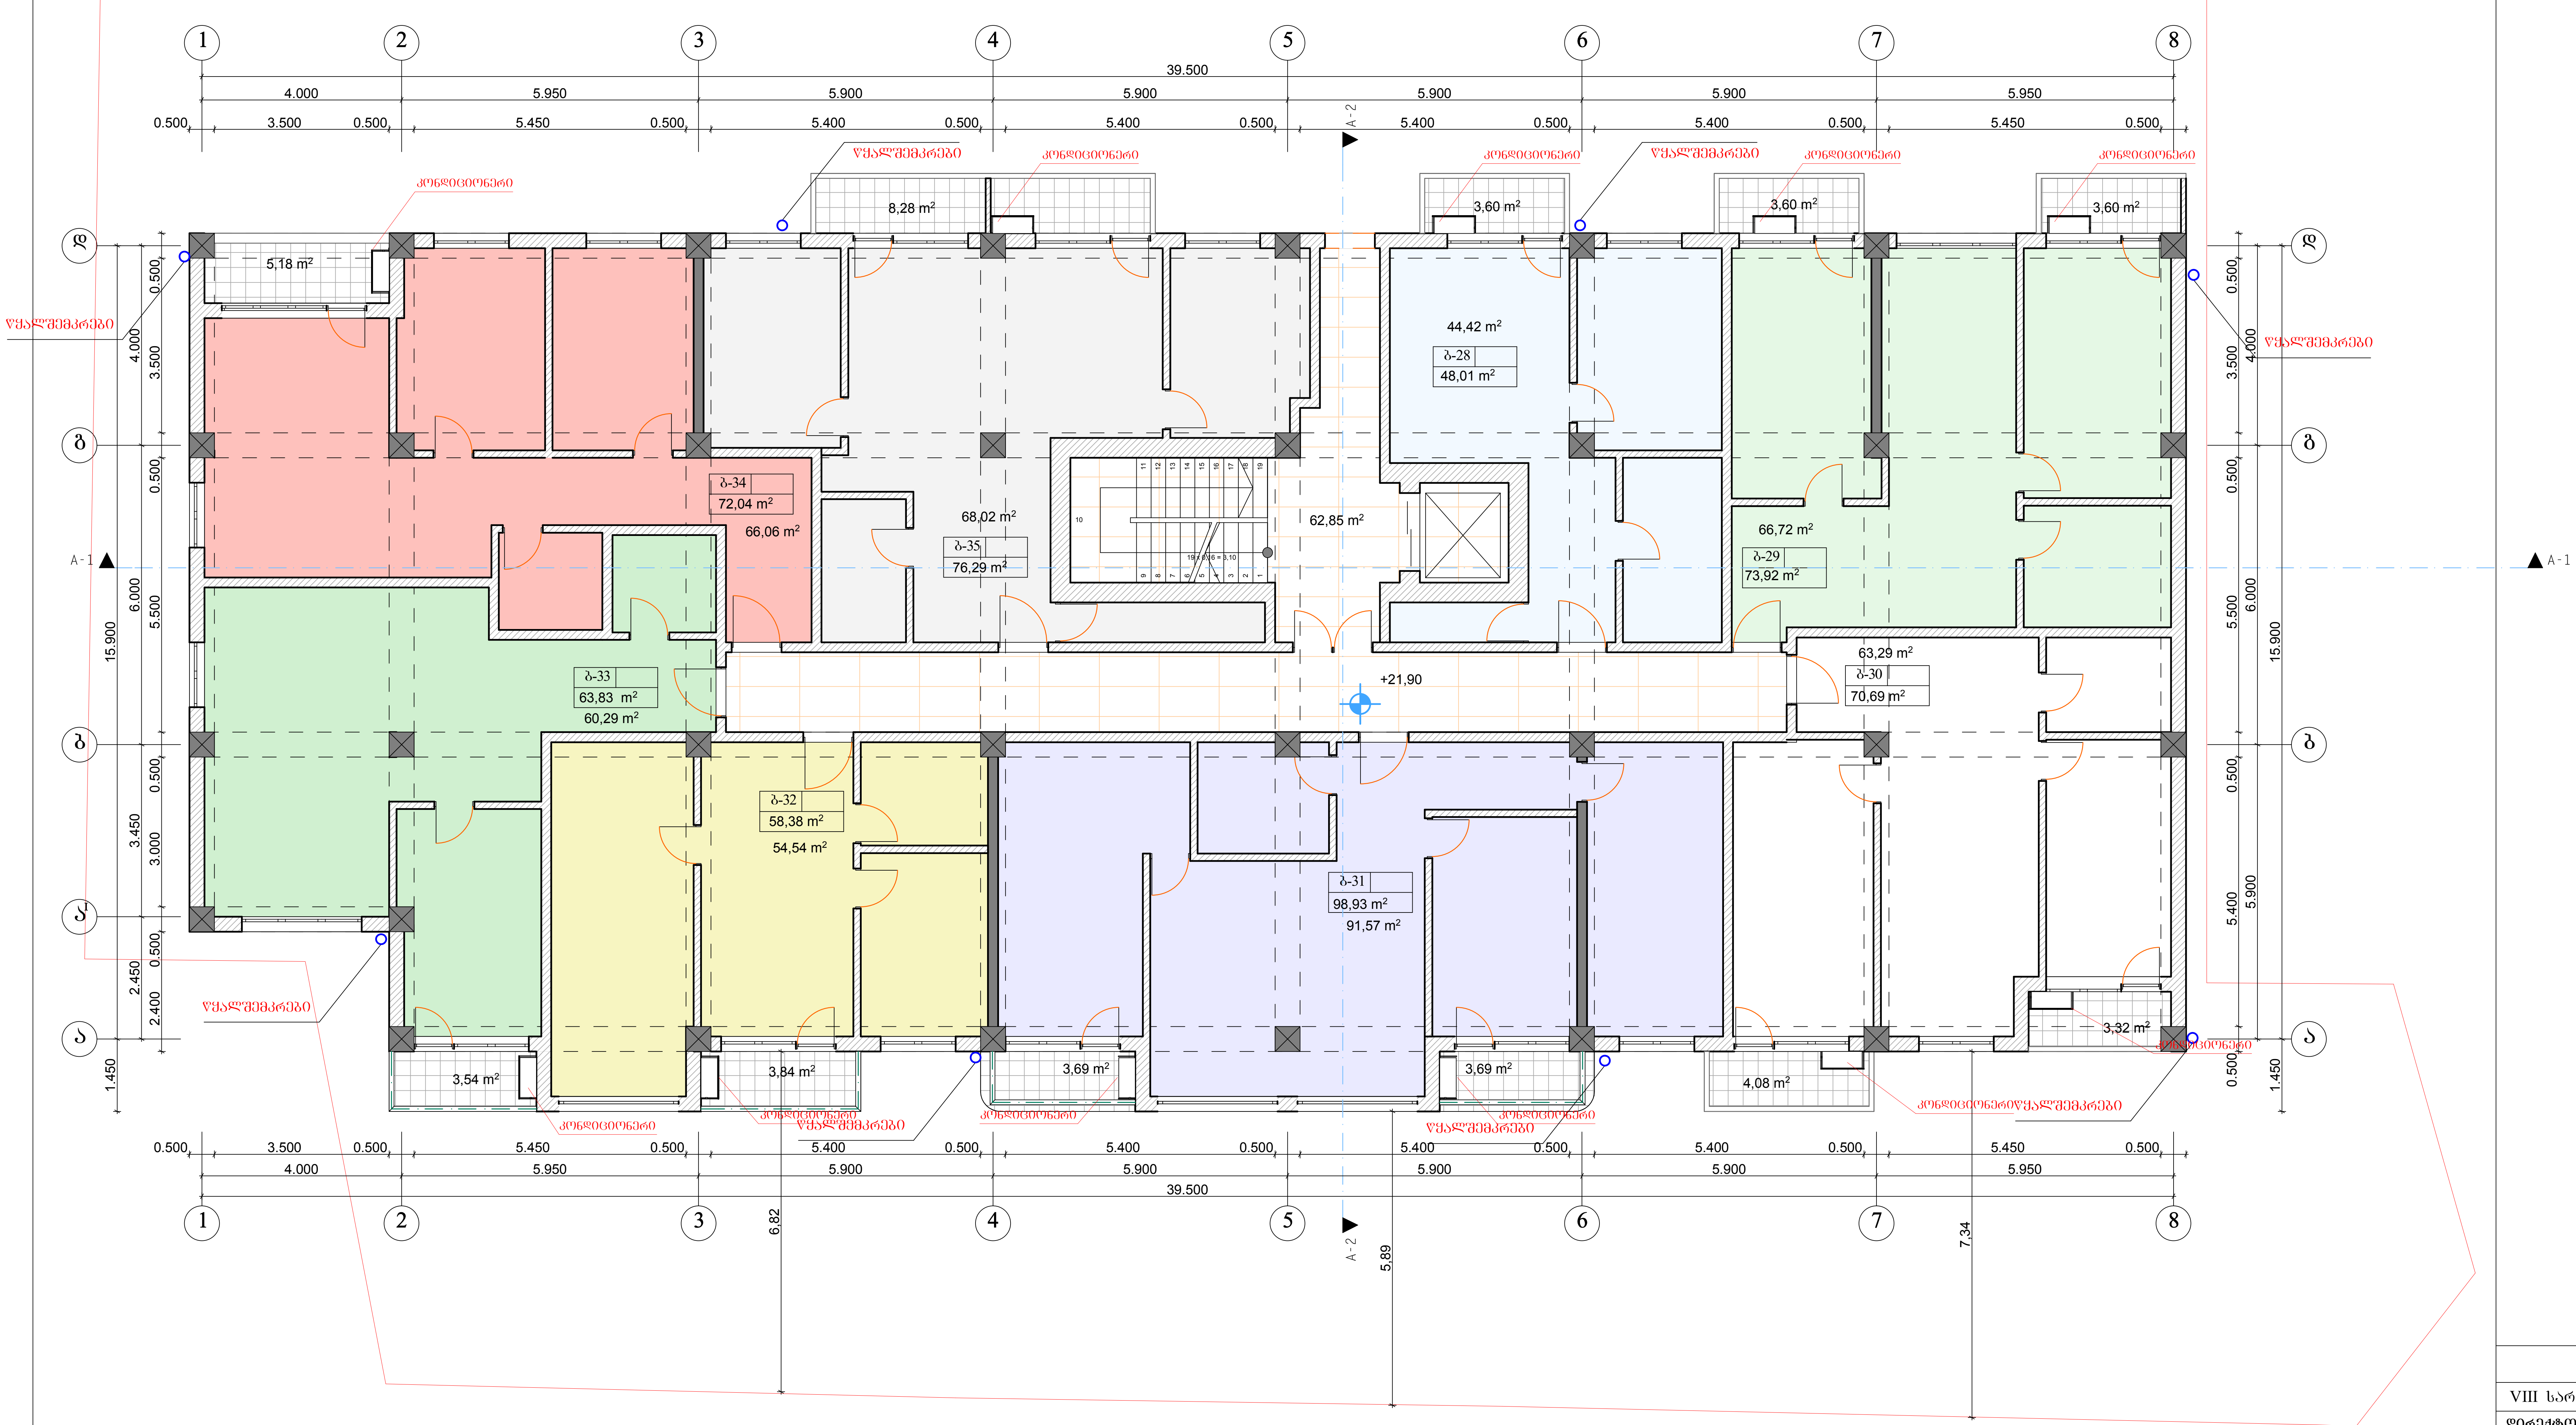

პროექტირება		
VIII სართულის გეგმა +21.90 ნიშნულზე		
დირექტორი	ზ. მიქაშავიძე	
პროექტის მთავარი არქიტექტორი	კ. დგებუაძე	
დაამუშავა	კ. დგებუაძე	
მასშტაბი	ფურცელი	თარიღი
1:100	12	

ქალაქი თბილისი,დასახლება აეროდრომი,ქუჩა 1, №2დ-ში მდებარე ტერიტორიაზე საზოგადოებრივი-საცხოვრებელი შენობის კორექტირებული პროექტი


შპს „მადანი"

ფორმატი	
A-2	

ექსპლიკაცია

საცხოვრებელი ფართობი	525.71	კვ.მ
საზაფხულო ფართობი	46.42	კვ.მ
კიბის უჯრედის ფართობი	62.85	კვ.მ

IX სართულის გეგმა +25.00 ნიშნულზე

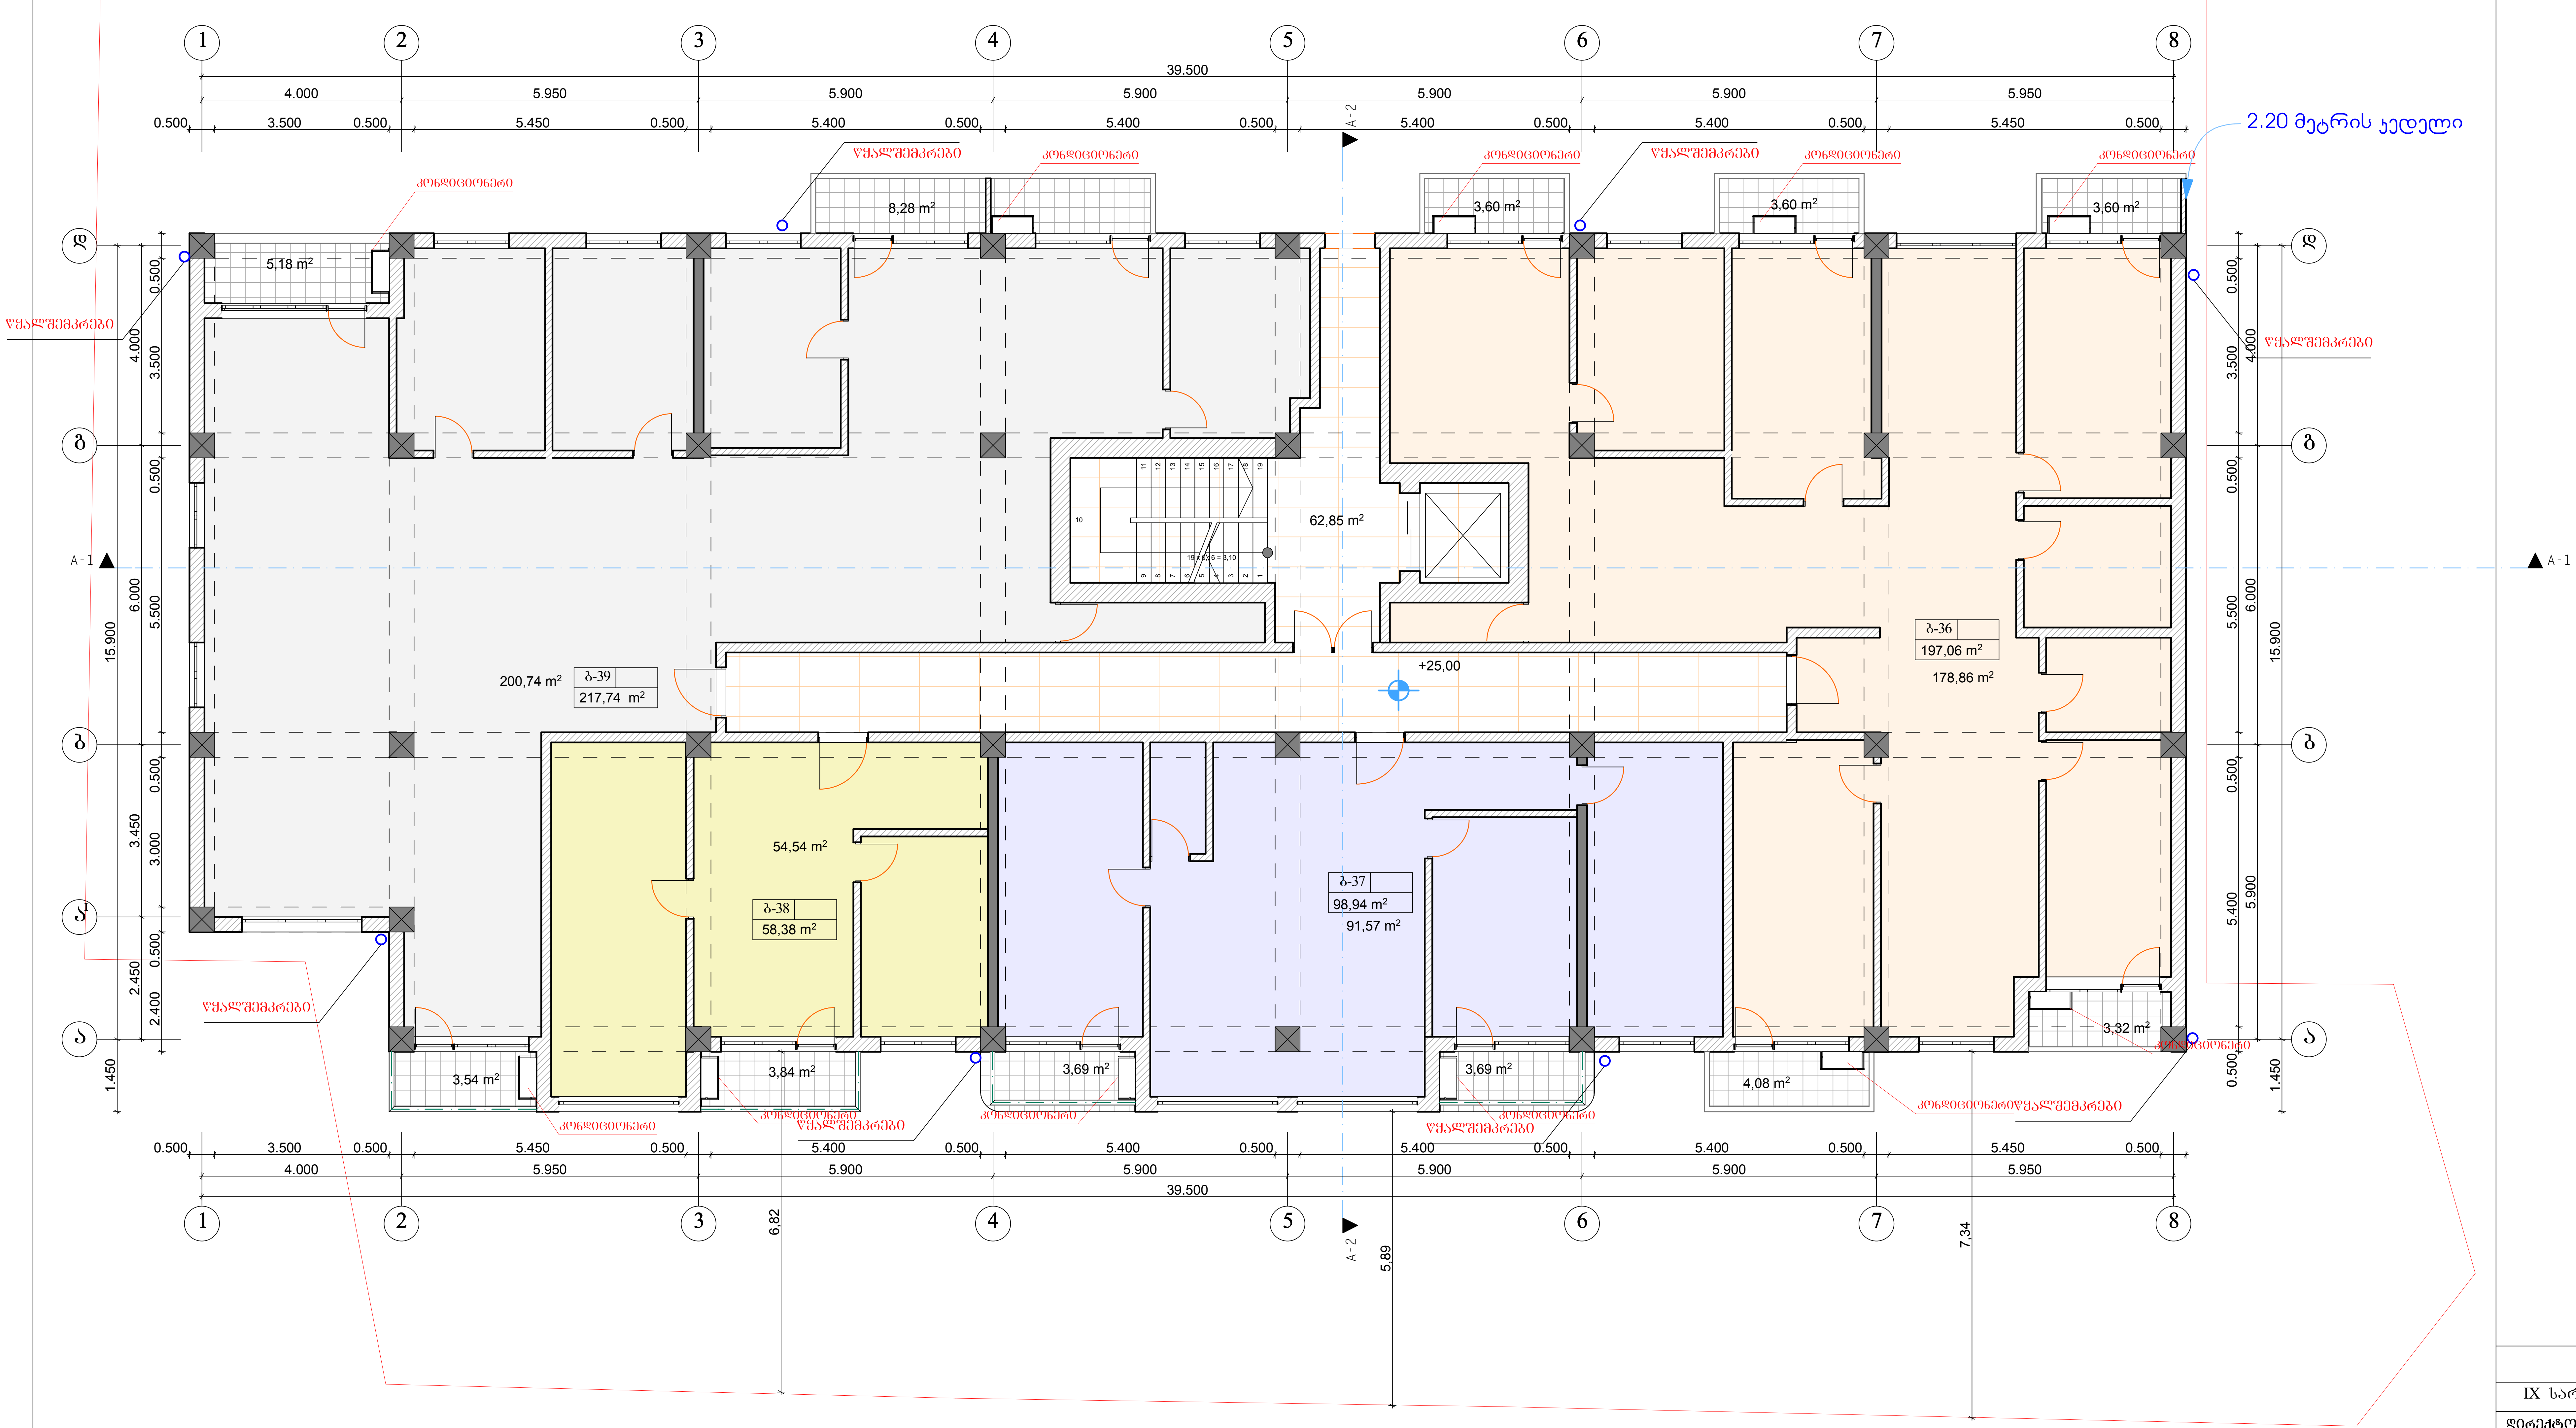

პროექტირება

IX სართულის გეგმა +25.00 ნიშნულზე

დირექტორი	ზ. მიქაშავიძე	
პროექტის მთავარი არქიტექტორი	კ. დგებუაძე	
დაამუშავა	კ. დგებუაძე	
მასშტაბი	ფურცელი	თარიღი
1:100	13	

ქალაქი თბილისი,დასახლება აეროდრომი,ქუჩა 1, №2დ-ში მდებარე ტერიტორიაზე საზოგადოებრივი-საცხოვრებელი შენობის კორექტირებული პროექტი

შპს „მადანი"



ფორმატი	
A-2	

ექსპლიკაცია

სხვენის სართული	486.53	კვ.მ
საზაფხულო ფართობი	89.06	კვ.მ
კიბის უჯრედის ფართობი	31.97	კვ.მ

სხვენის სართულის გეგმა +31.20 ნიშნულზე

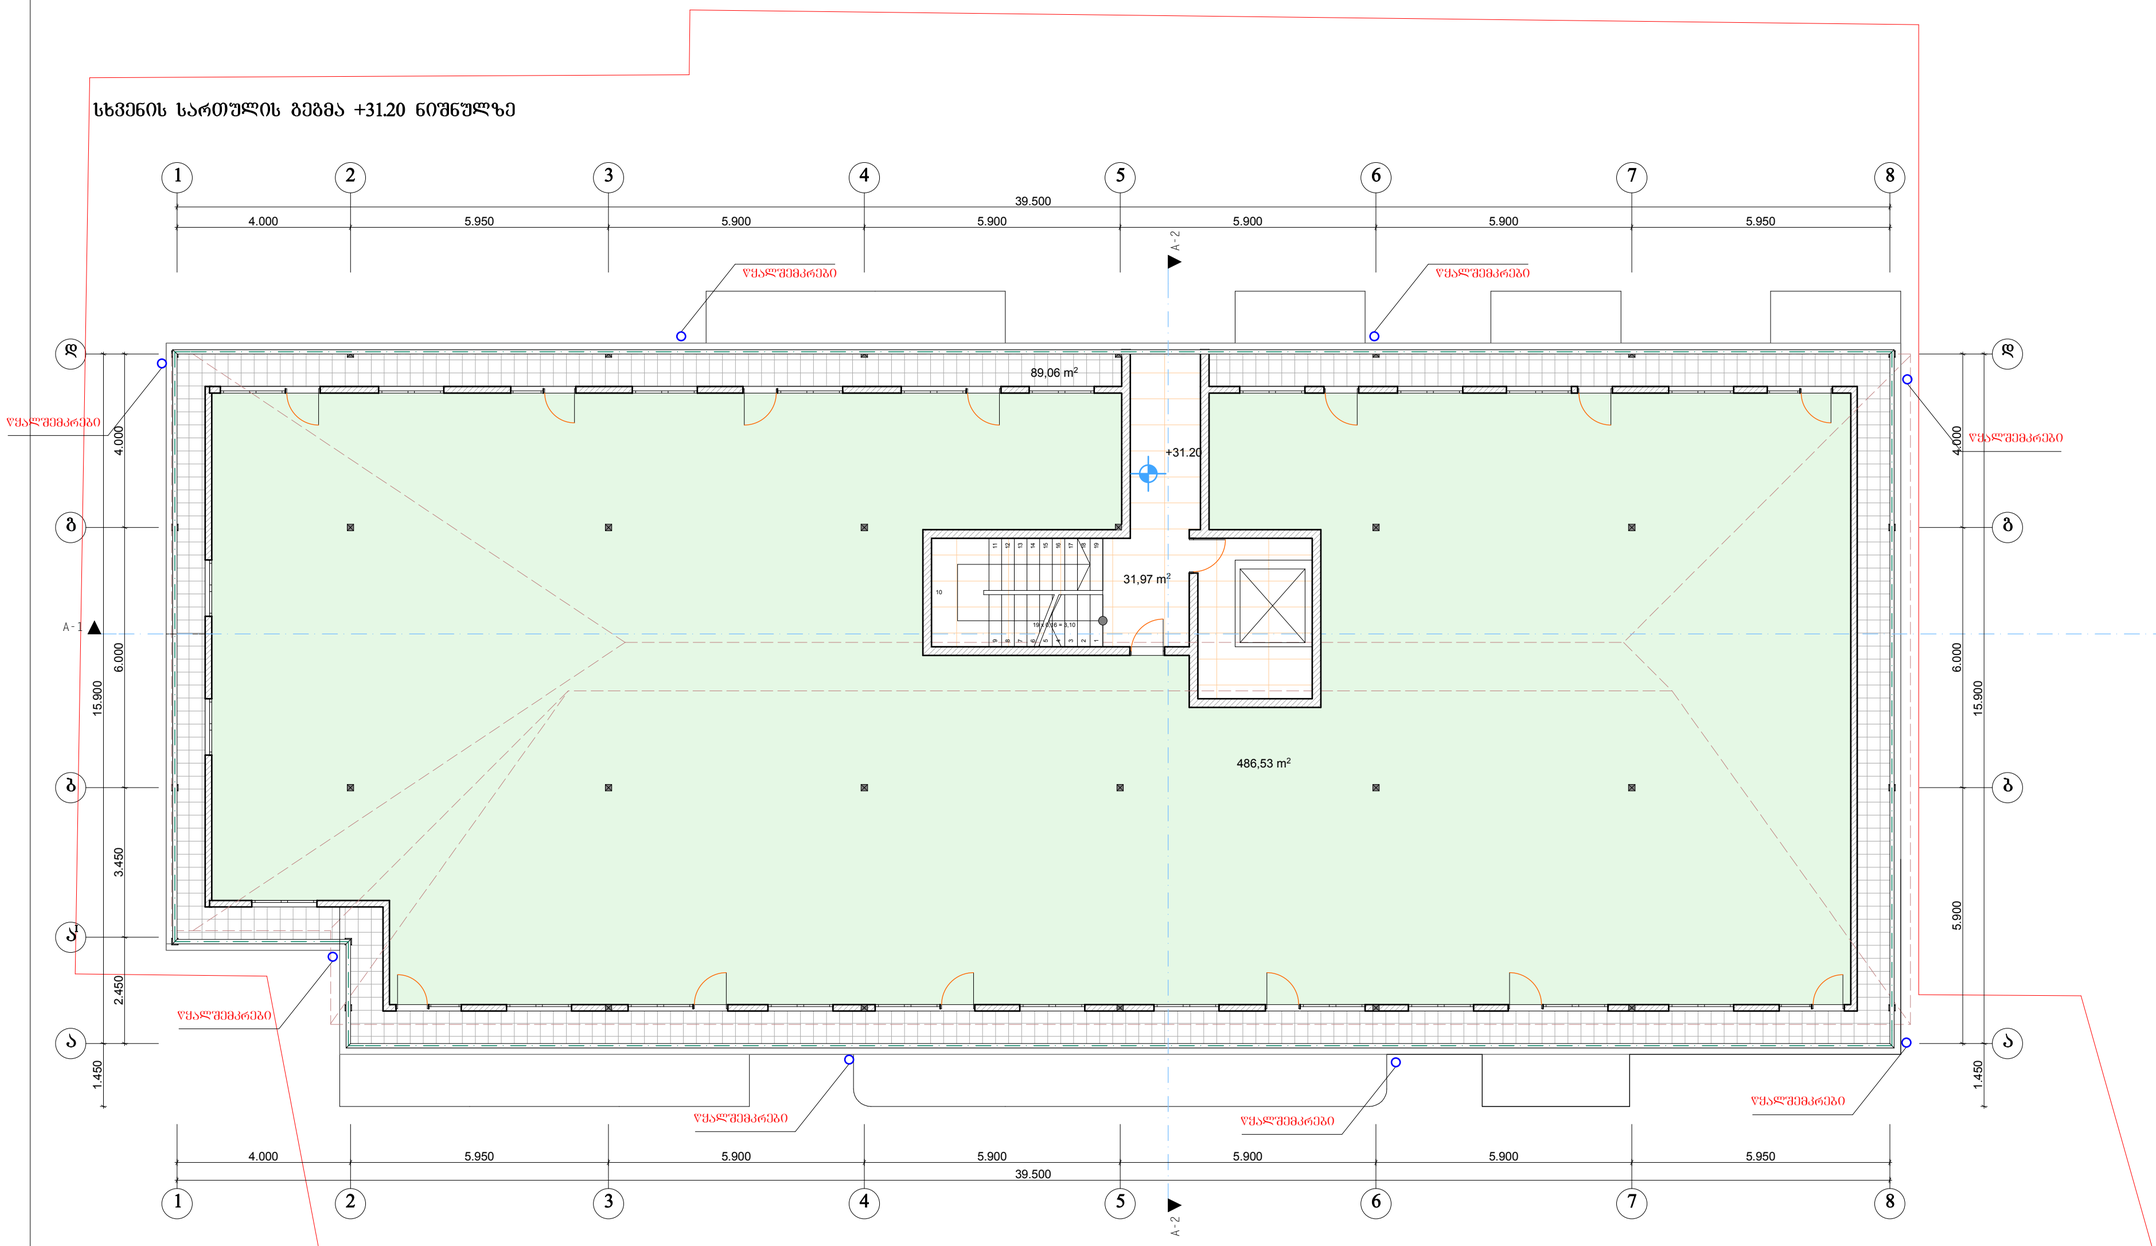


პროექტირება		
სხვენის სართულის გეგმა +31.20 ნიშნულზე		
დირექტორი	ზ. მიქაშავიძე	
პროექტის მთავარი არქიტექტორი	ქ. დგებუაძე	
დაამუშავა	ქ. დგებუაძე	
მასშტაბი	შკალი	თარიღი
1:100	15	

ქალაქი თბილისი,დასახლება აეროდრომი,ქუჩა 1, №2დ-ში მდებარე ტერიტორიაზე საზოგადოებრივი-საცხოვრებელი შენობის კორექტირებული პროექტი

შპს „მადანი"

ფორმატი	
A-2	

გადახურვის სართულის გეგმა +34.60 ნიშნულზე

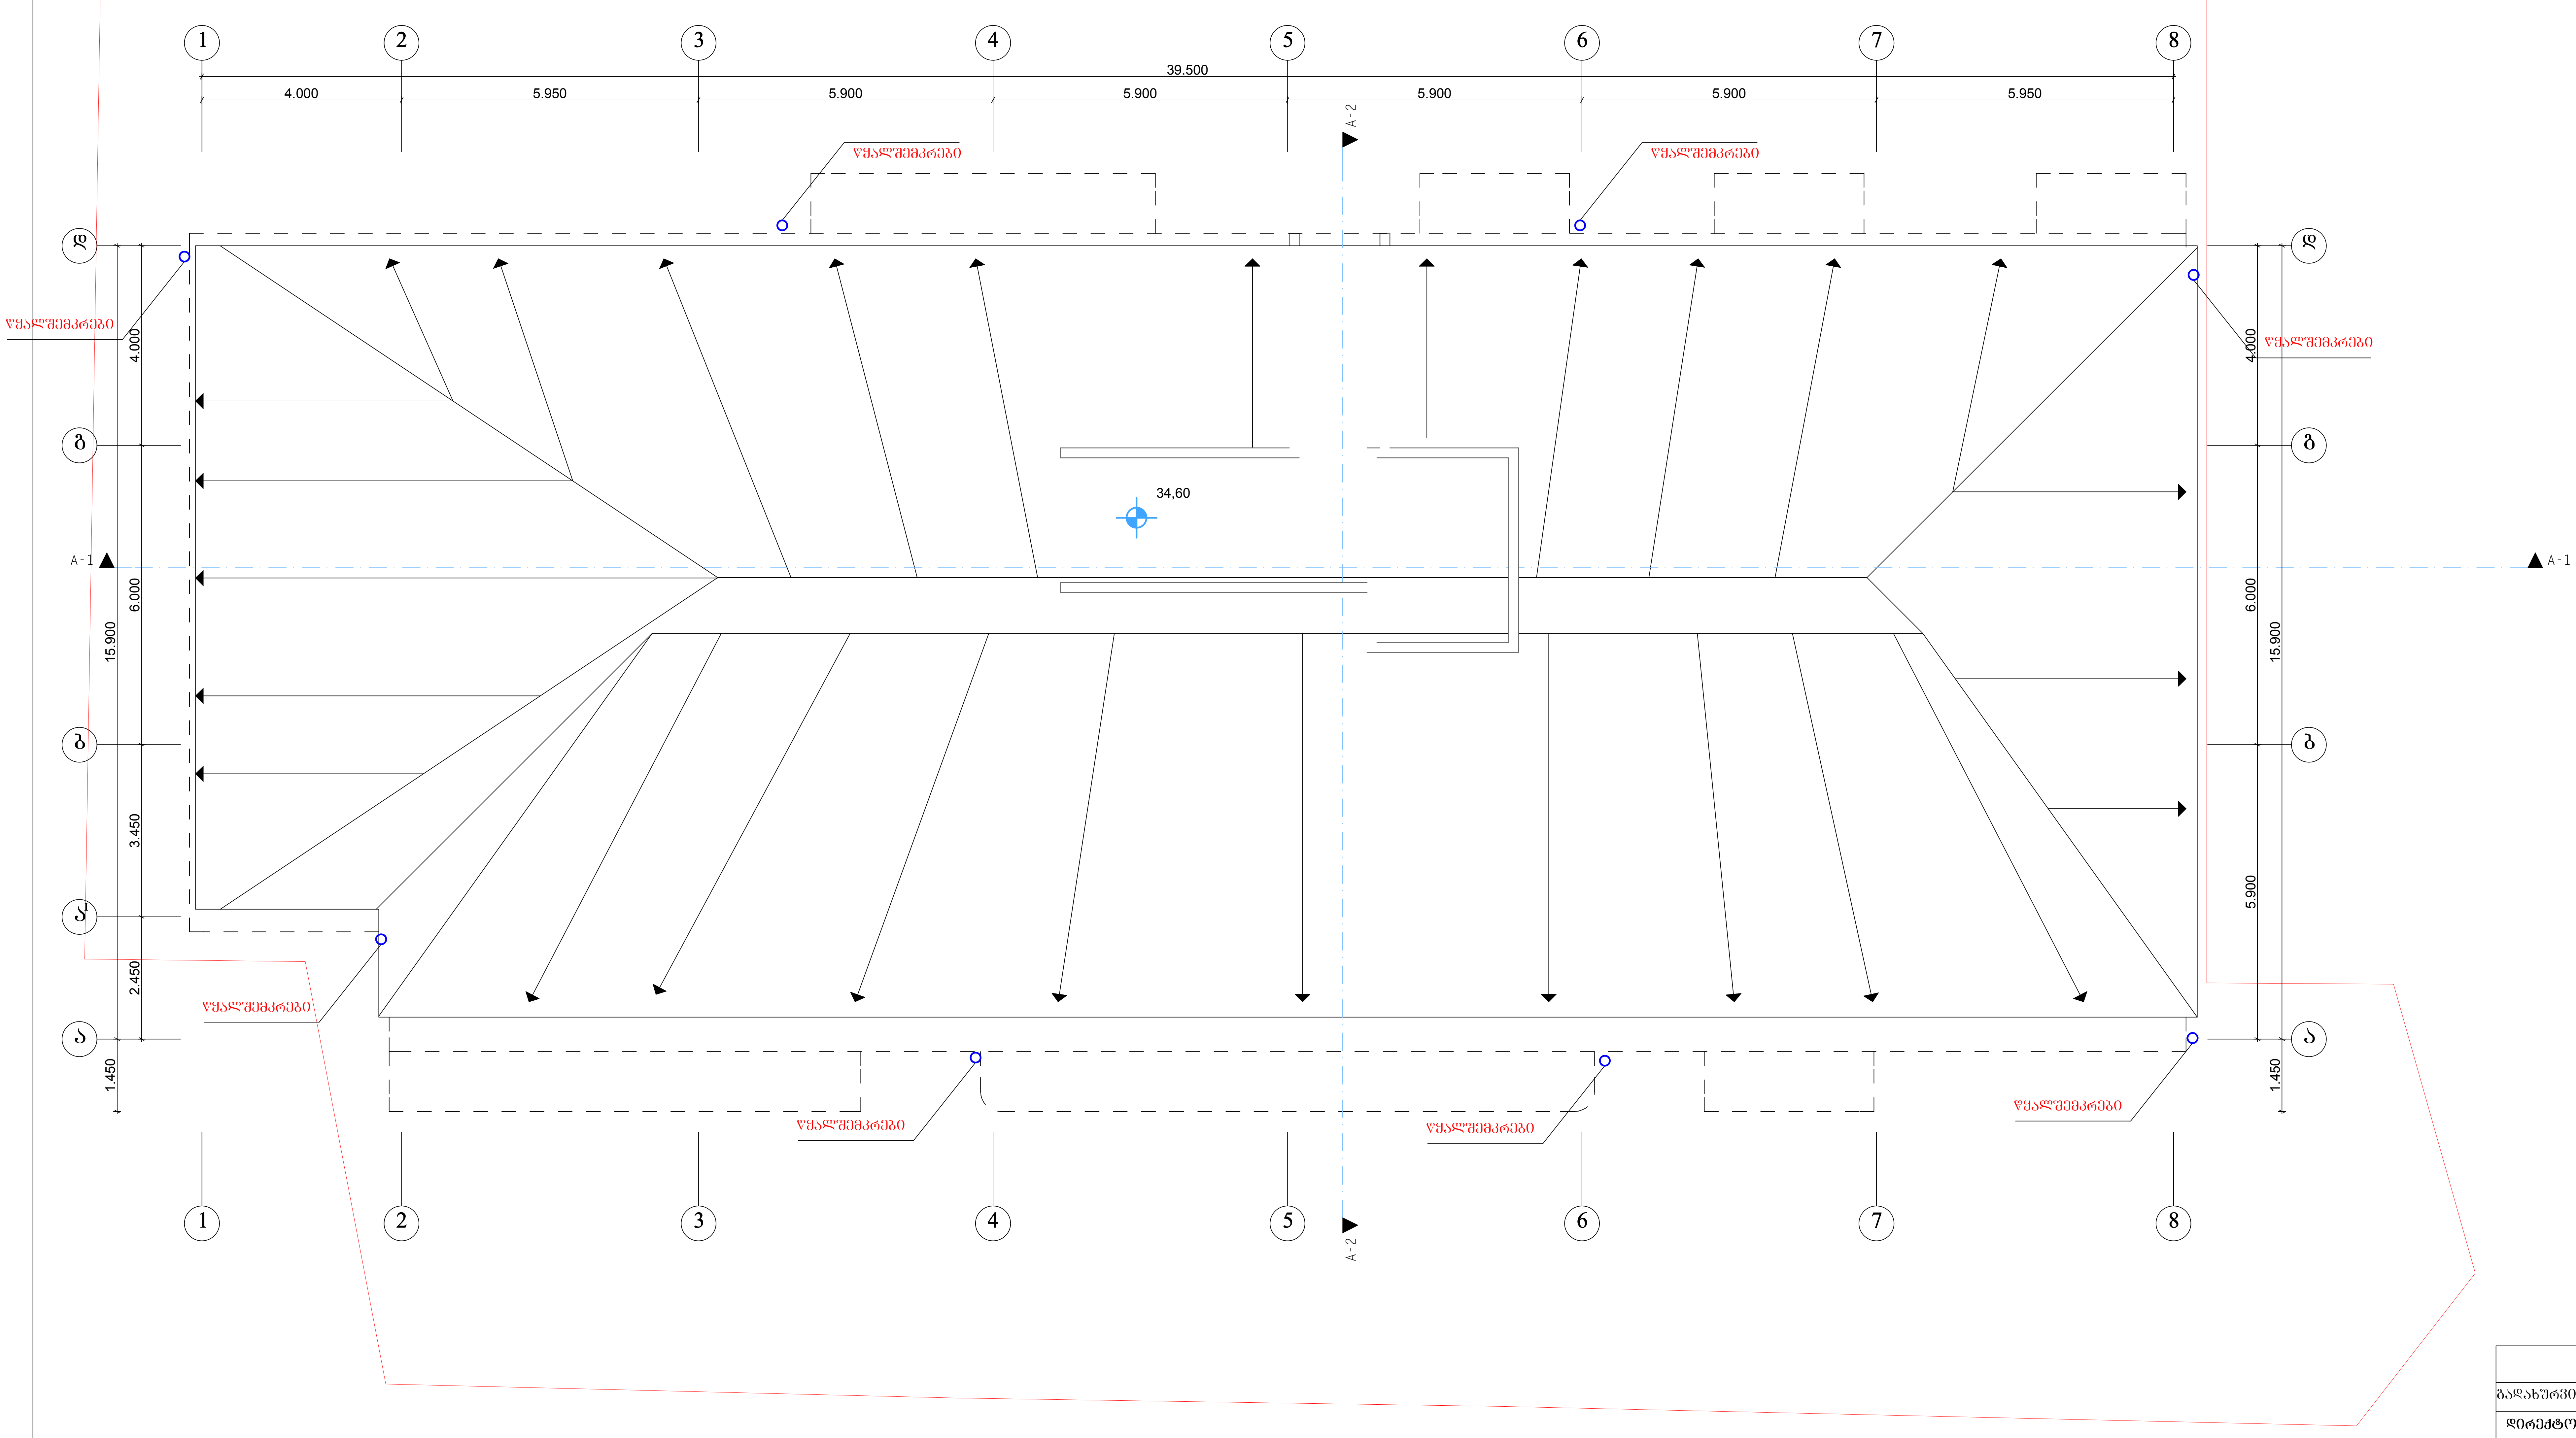

პროექტირება		
გადახურვის სართულის გეგმა +34.60 ნიშნულზე		
დირექტორი	ზ. მიქაშავიძე	
პროექტის მთავარი არქიტექტორი	კ. დგებუაძე	
დაამუშავა	კ. დგებუაძე	
მასშტაბი	ფურცელი	თარიღი
1:100	16	

ქალაქი თბილისი,დასახლება აეროდრომი,ქუჩა 1, №2დ-ში მდებარე ტერიტორიაზე საზოგადოებრივი-საცხოვრებელი შენობის კორექტირებული პროექტი

შპს „მადანი"