
შენობის სიმაღლის განმსაზღვრელი ნახაზი
Q=0.30 H ფორმულით

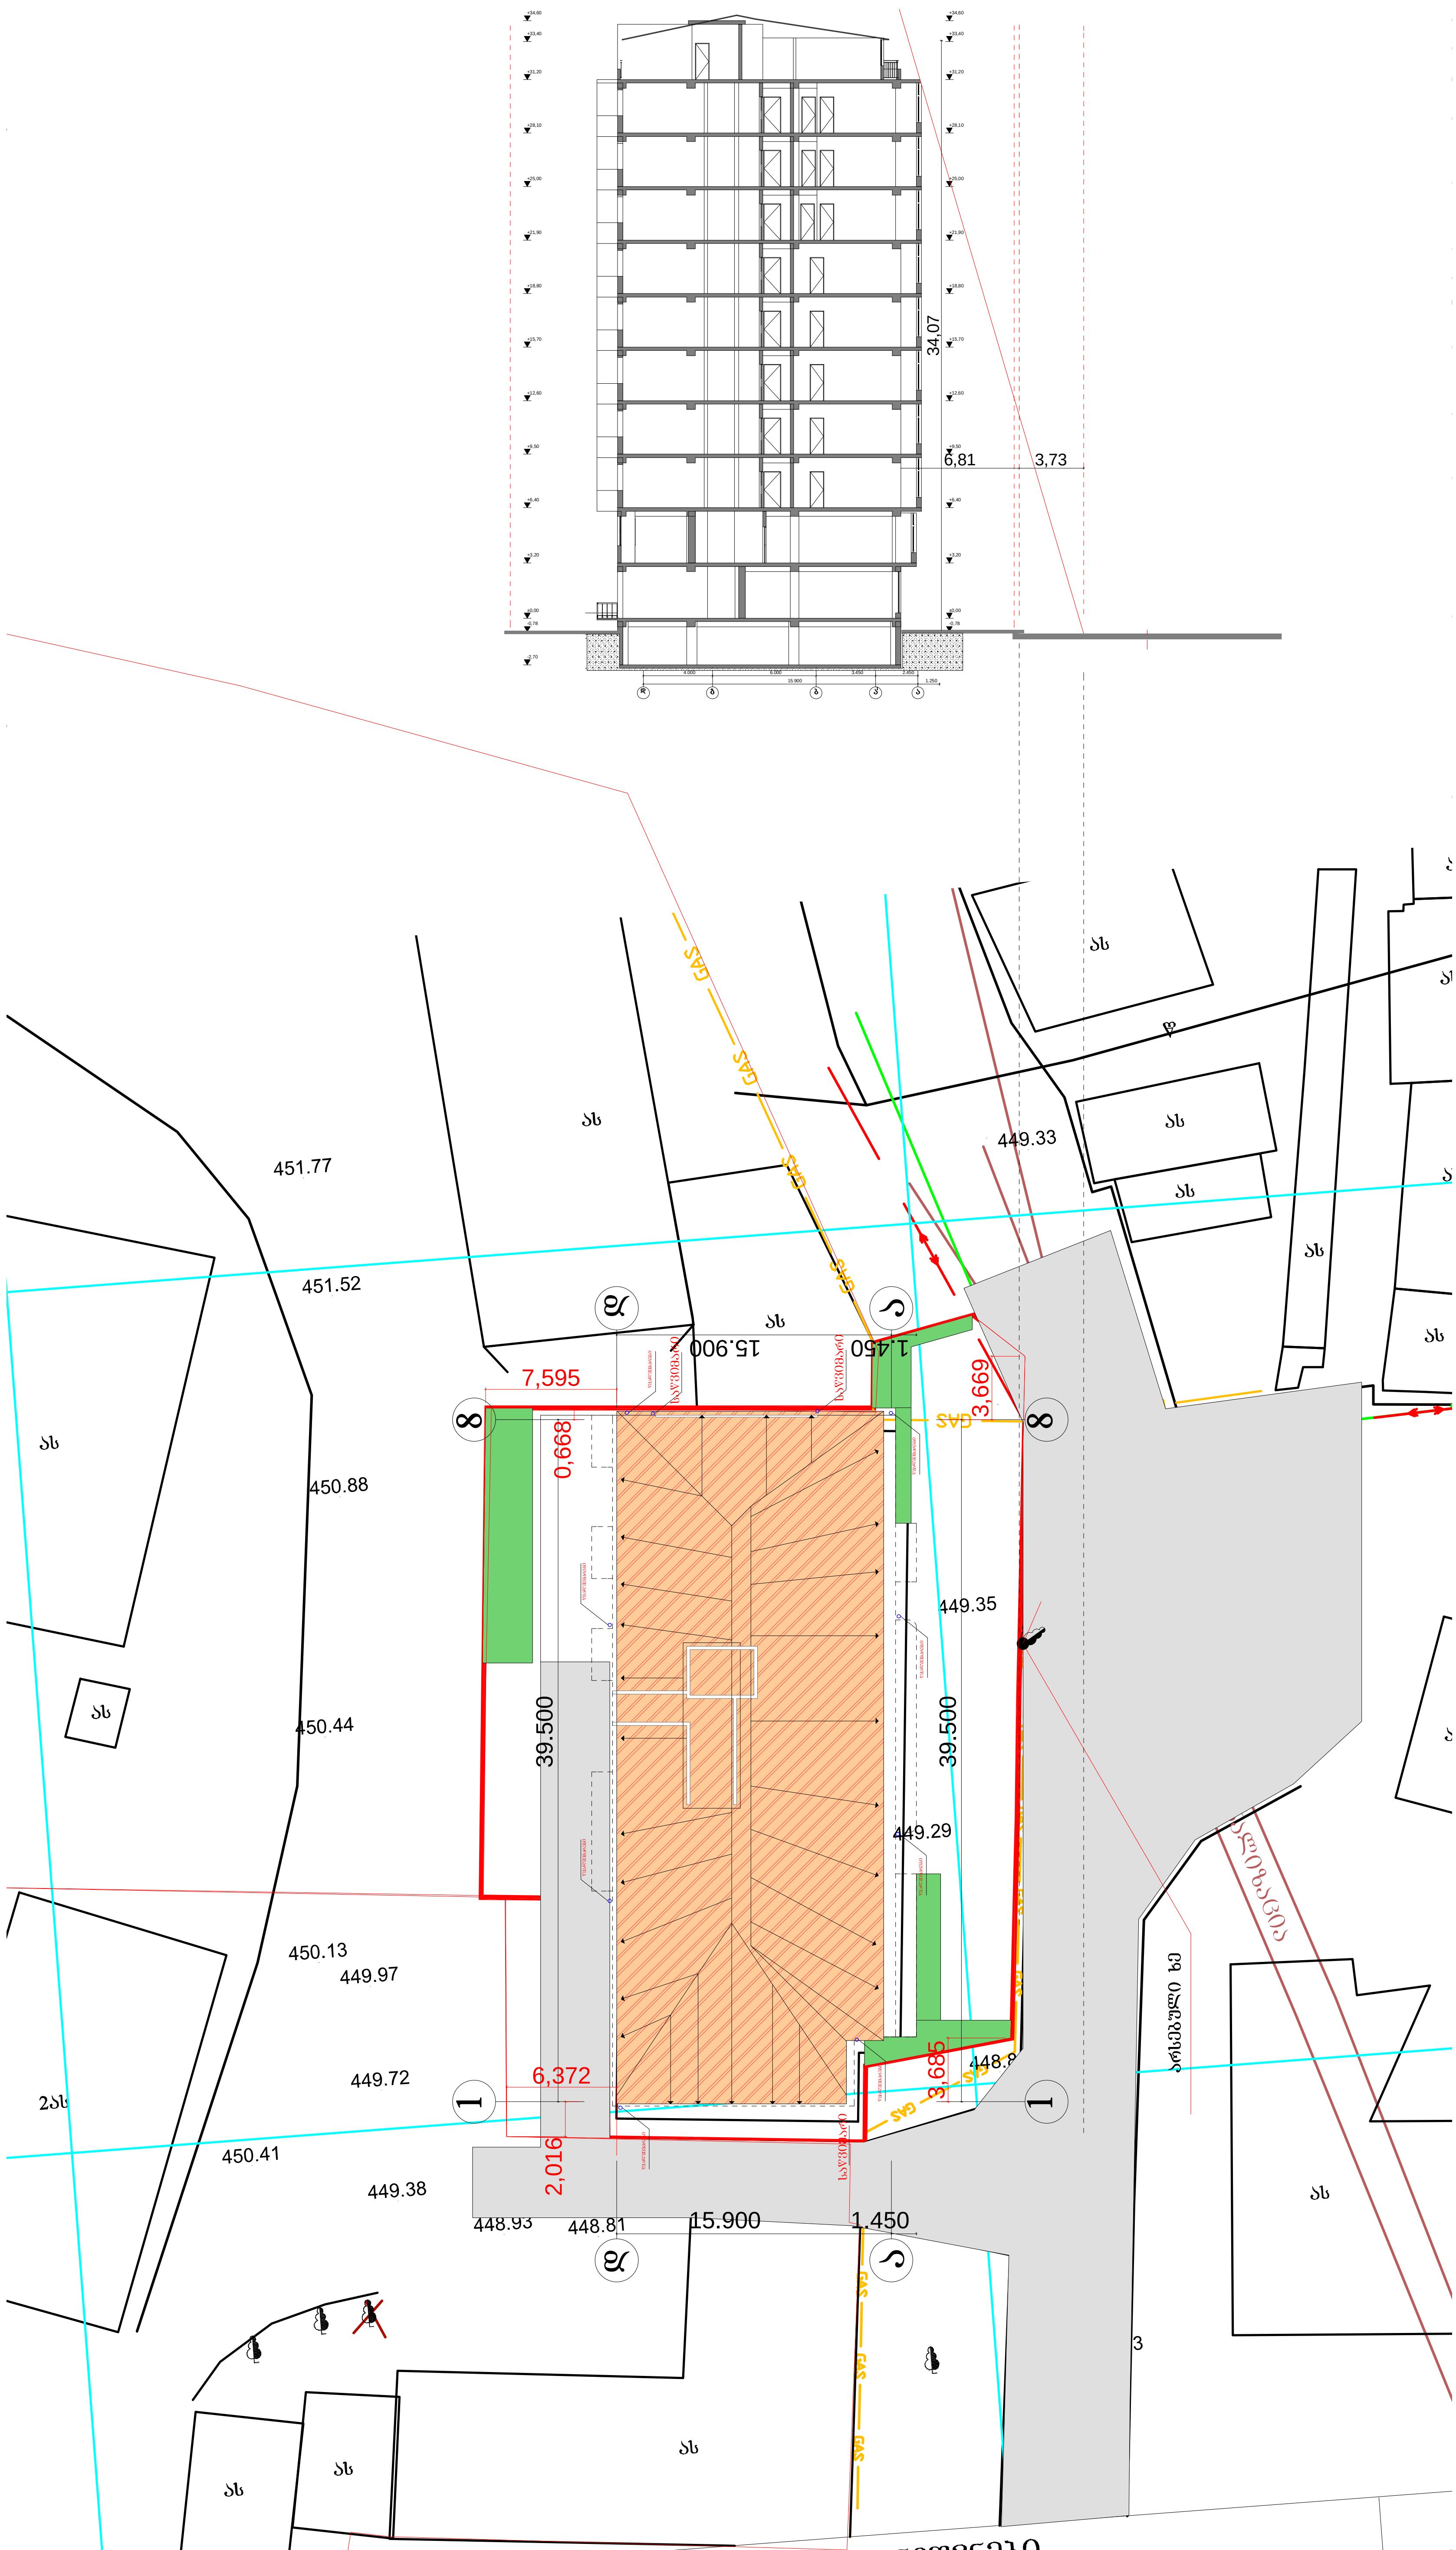

პირობითი აღნიშვნები