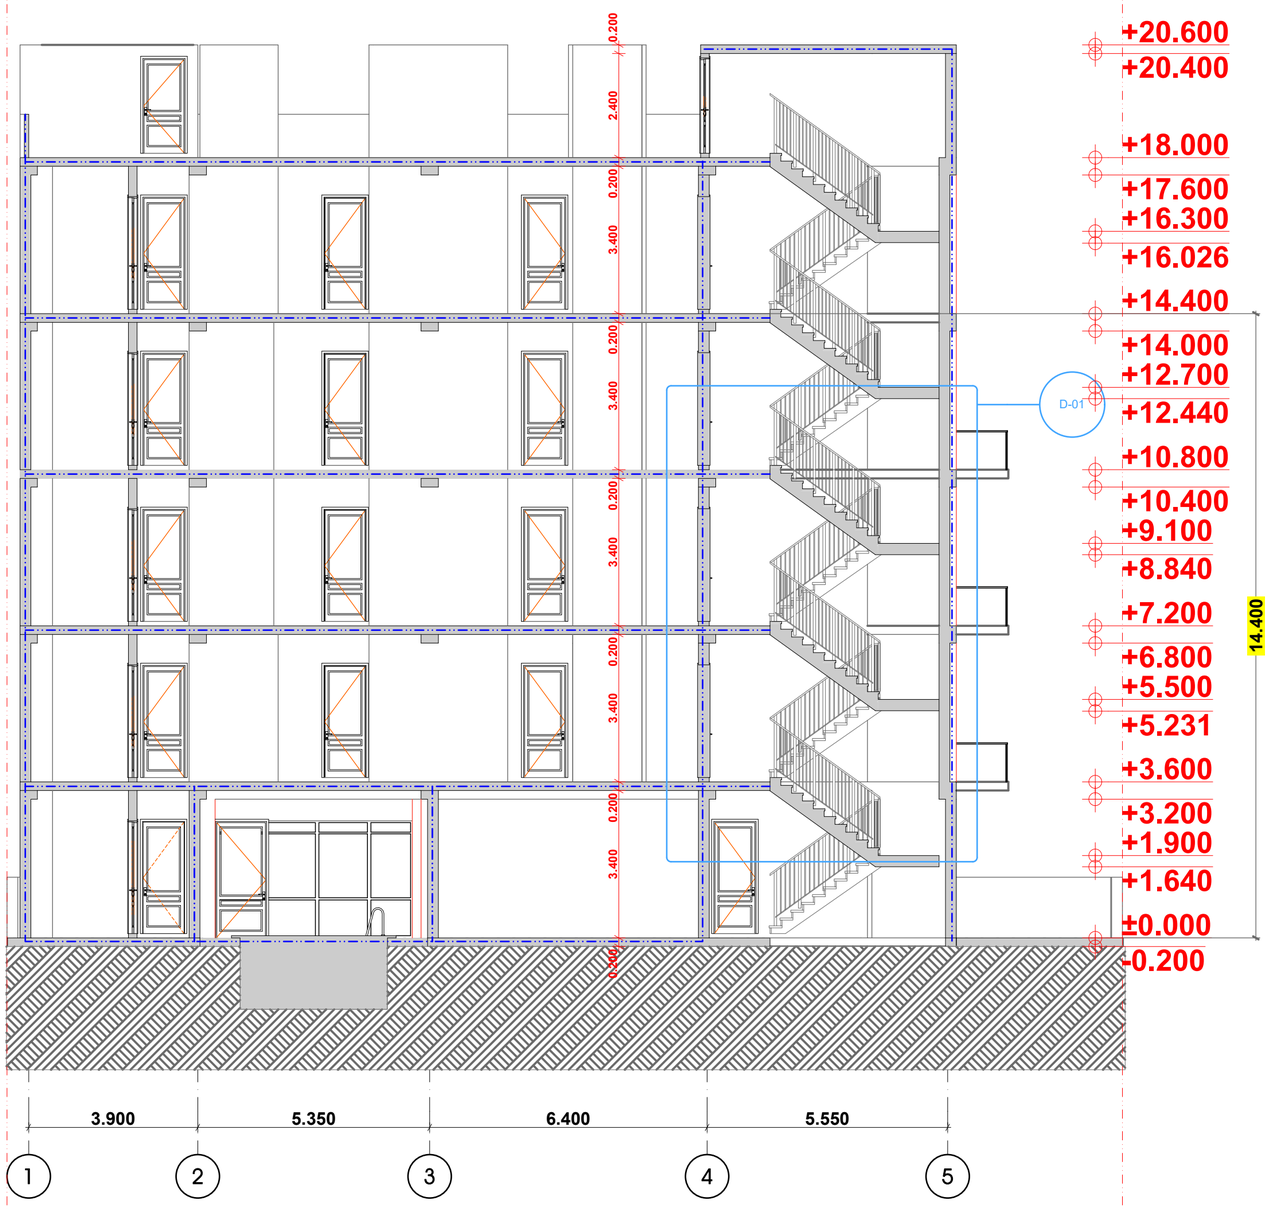

თანამდებობა გვარი ხელმოწერა

დირექტორი ა.ზურაბიშვილი

მთ. არქიტექტორი

დაამუშავა

დამკვეთი

მისამართი ქ.თბილისი, სოფ დიღომი. (ს/კ 01.72.14.038.425)

პროექტის სახელი

m.p.
სტადია ფურცლის # ფურცლები

ა.ზურაბიშვილი

S.fifia

მრავალბინიანი საცხოვრებელი სახლი

S.p.s. el es ji
S.p.s. "restart"
მასშტაბი ნახაზის დასახელება

მისამართი: რუსთაველის #40, I სართული

ოფისი: 570 708 708

მობ: 597 277753

www.restart.ge

1 2

3

4

5

D-01

3.900 5.350 6.400 5.550

0.200 3.400 0.200 3.400 0.200 3.400 0.200 3.400 0.200 3.400 0.200 2.400 0.200 -0.200 ±0.000 +1.640 +1.900 +3.200 +3.600 +5.231 +5.500 +6.800 +7.200 +8.840 +9.100 +10.400 +10.800 +12.440 +12.700 +14.000 +14.400 +16.026 +16.300 +17.600 +18.000 +20.400 +20.600

14.400

სახანძრო მანქანის მისადგომი ყველაზე დაბალი ნისნულიდან ყველაზე მაღალი

დაკავებული იატაკი განთავსებულია 14.4 მეტრის სიმაღლეზე

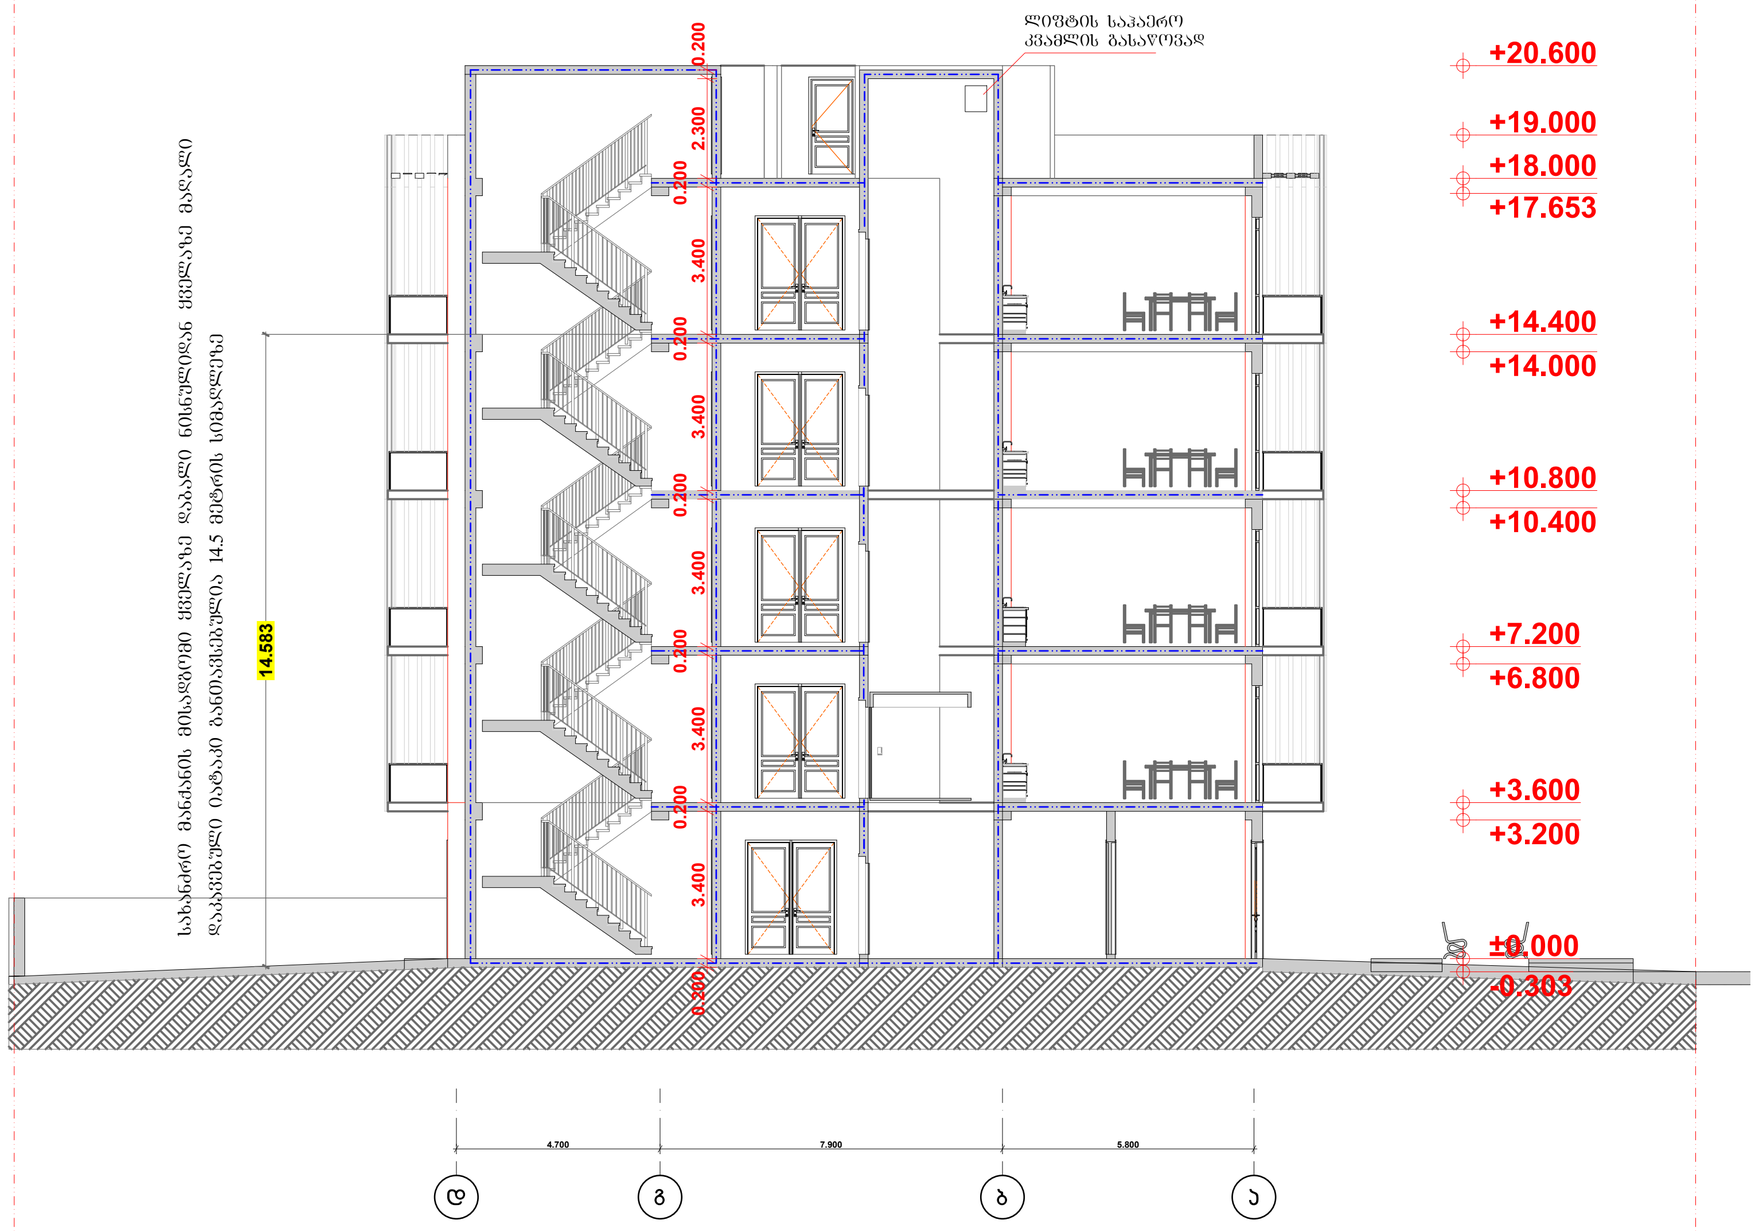

თანამდებობა გვარი ხელმოწერა

დირექტორი ა.ზურაბიშვილი

მთ. არქიტექტორი

დაამუშავა

დამკვეთი

მისამართი ქ.თბილისი, სოფ დიღომი. (ს/კ 01.72.14.038.425)

პროექტის სახელი

m.p.
სტადია ფურცლის # ფურცლები

ა.ზურაბიშვილი

S.fifia

მრავალბინიანი საცხოვრებელი სახლი

S.p.s. el es ji
S.p.s. "restart"
მასშტაბი ნახაზის დასახელება

მისამართი: რუსთაველის #40, I სართული

ოფისი: 570 708 708

მობ: 597 277753

www.restart.ge

d

g

b

a

4.700 7.900 5.800

-0.303

±0.000

+3.200

+3.600

+6.800

+7.200

+10.400

+10.800

+14.000

+14.400

+17.653

+18.000

+19.000

+20.600

14.583

0.200 3.400
0.200

3.400
0.200

3.400
0.200

3.400
0.200

3.400
0.200

2.300 0.200ლიფტის საჰაერო კვამლის გასაწოვად
სახანძრო მანქანის მისადგომი ყველაზე დაბალი ნისნულიდან ყველაზე მაღალი

დაკავებული იატაკი განთავსებულია 14.5 მეტრის სიმაღლეზე