


დამკვეთი	შ.პ.ს. ელ ეს ჯი
მისამართი	ქ.თბილისი, სოფ.დიღომი. (ს/კ 01.72.14.038.425)
პროექტის სახელი	
მრავალბინიანი საცხოვრებელი სახლი	

RestArt
მისამართი: რუსთაველის №40, II სართული
ოფისი: 570 708 708
მობ: 597 277753
www.restart.ge

შ.პ.ს. "რესტარტ"		
თანამდებობა	გვარი	ხელმოწერა
დირექტორი	ა.ზურაბიშვილი	
მთ. არქიტექტორი	ა.ზურაბიშვილი	
დაამუშავა	მ.ფიფია	

მასშტაბი	ნახაზის დასახელება	
სტადია	ფურცლის №	ფურცლები
მ.პ.		

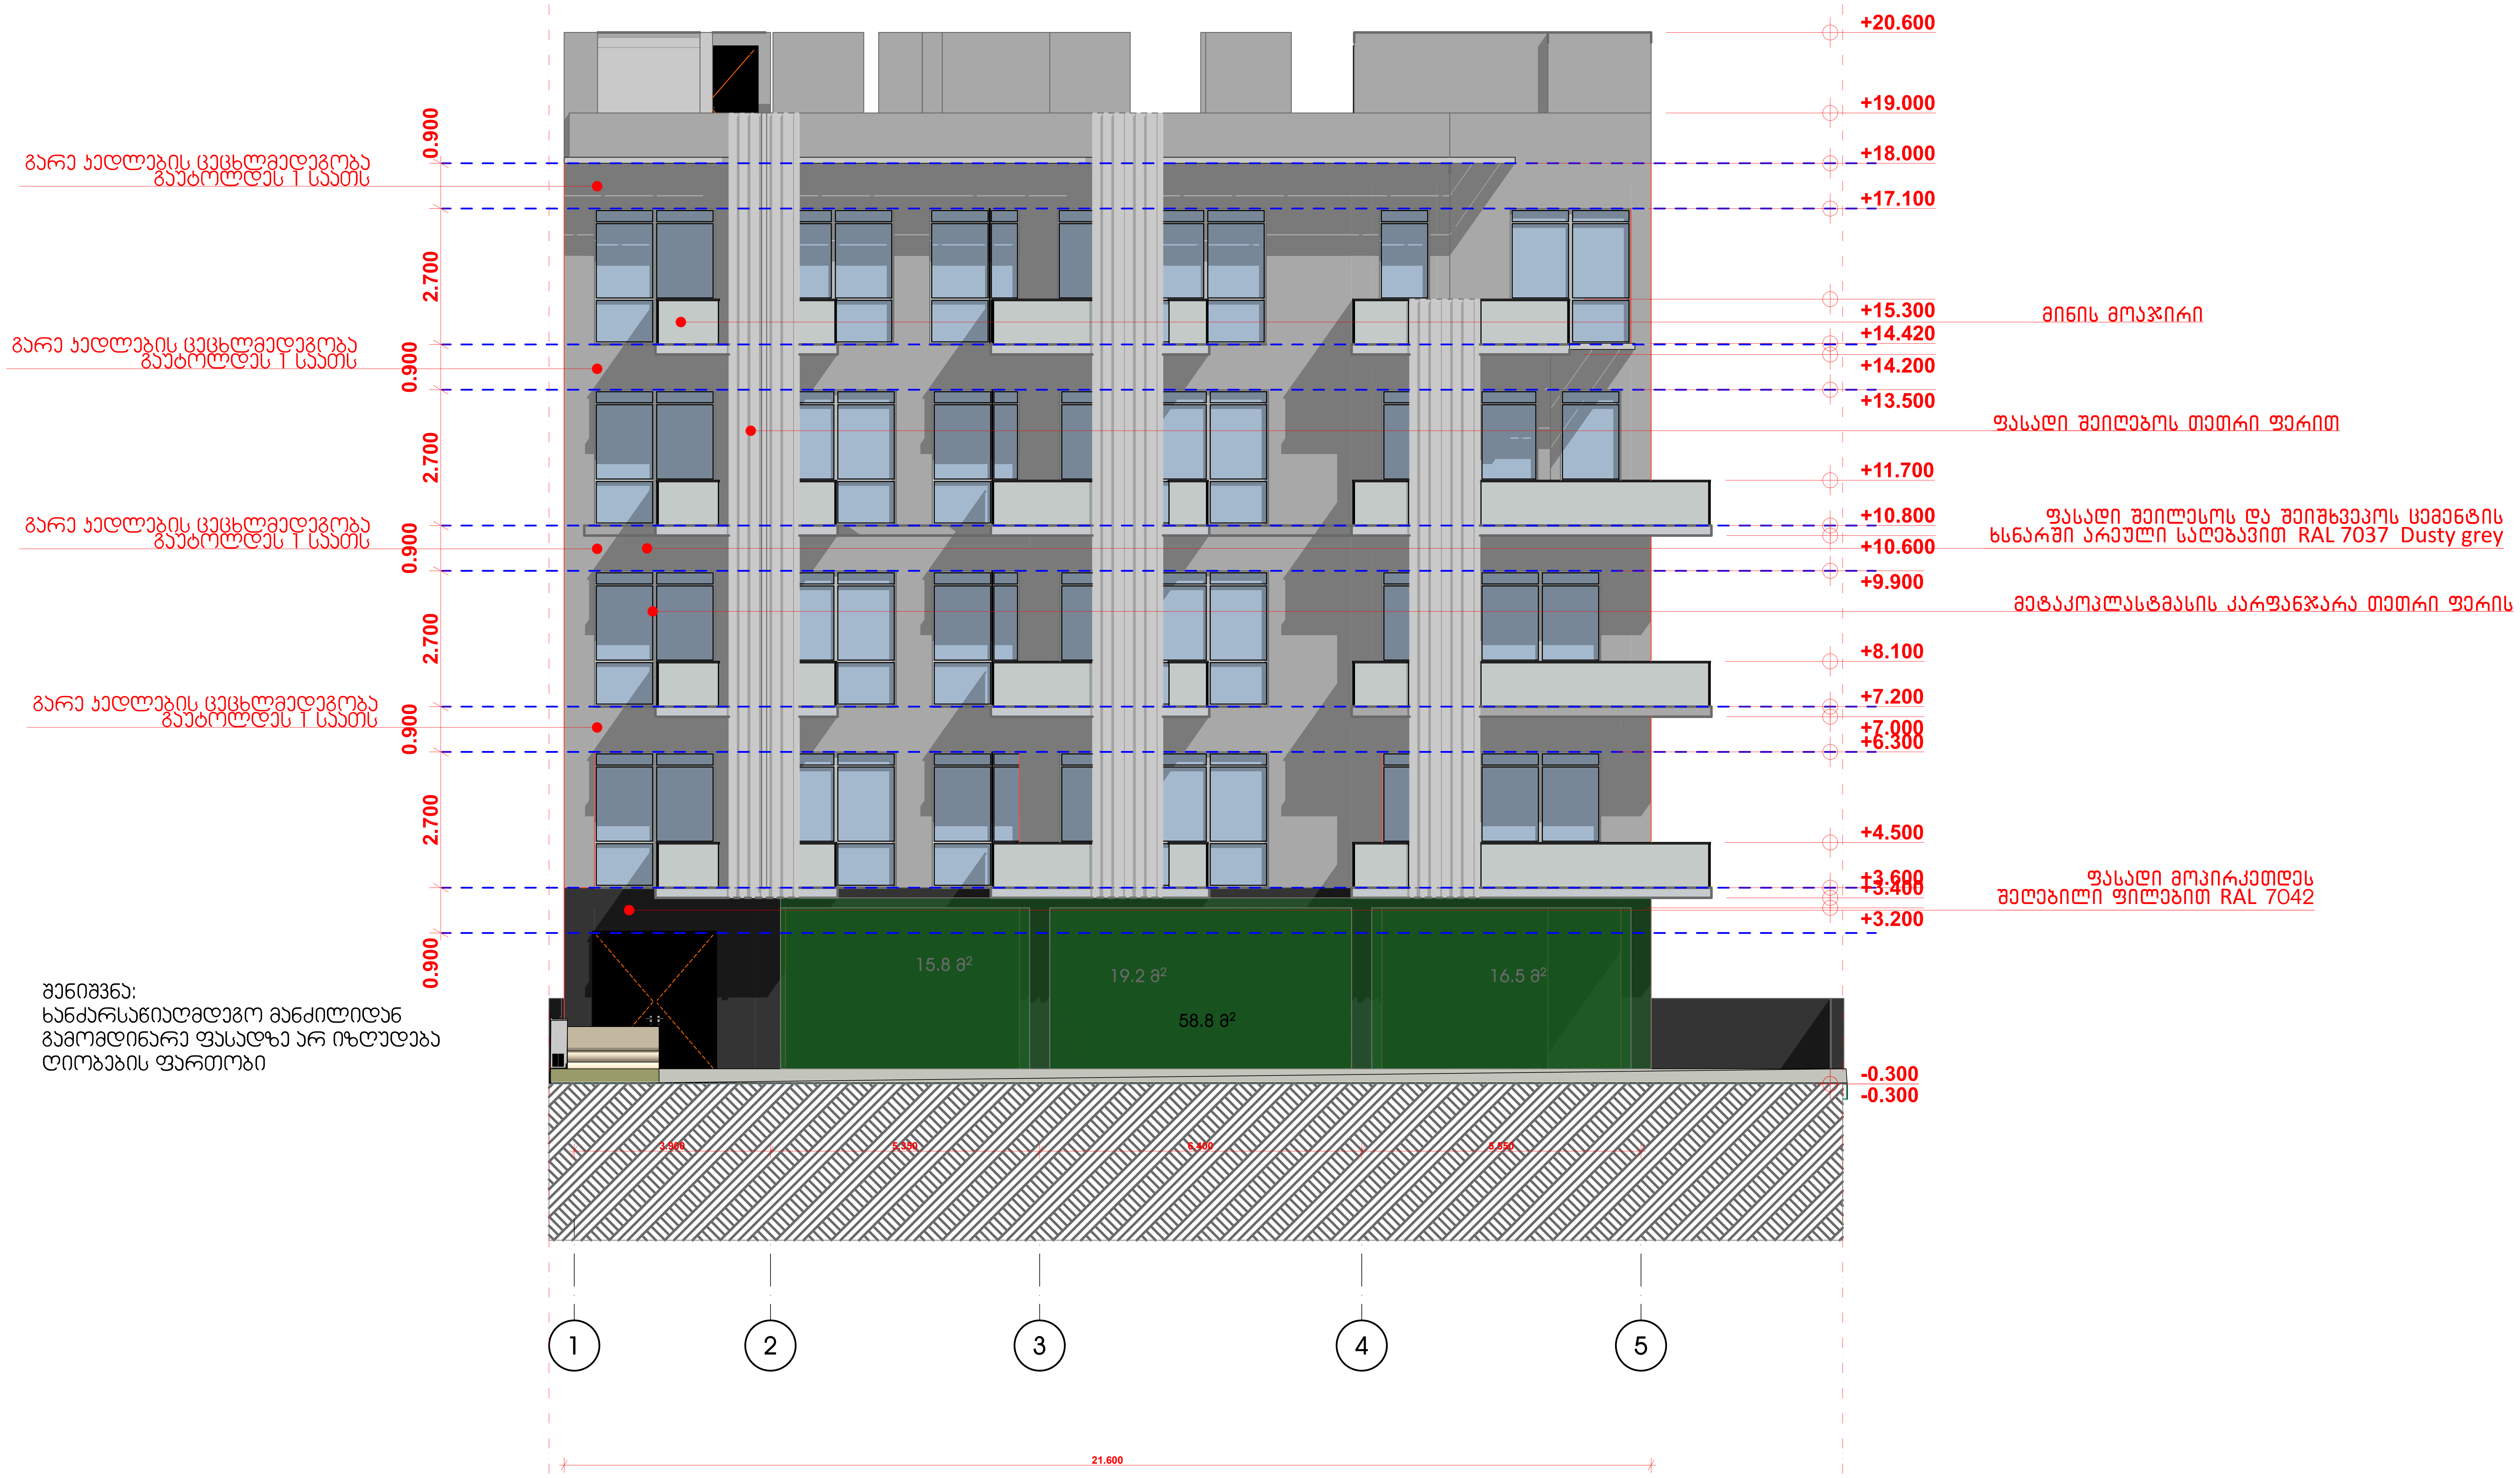

შენიშვნა:
ხანძარსაწიაღმდეგო მანძილიდან
გამომდინარე ფასადზე არ იხლუდება
ღიობების ფართობი

დამკვეთი	შ.პ.ს. ელ ეს ჯი
მისამართი	ქ.თბილისი, სოფ.დიღომი. (ს/კ 01.72.14.038.425)
პროექტის სახელი	
მრავალბინიანი საცხოვრებელი სახლი	


RestArt

მისამართი: რუსთაველის №40, II სართული
ოფისი: 570 708 708
მობ: 597 277753
www.restart.ge

შ.პ.ს. "რესტარტ"

თანამდებობა	გვარი	ხელმოწერა
დირექტორი	ა.ზურაბიშვილი	
მთ. არქიტექტორი	ა.ზურაბიშვილი	
დამუშავება	მ.ფიფია	

მასშტაბი	ნახაზის დასახელება	
სტადია	ფურცლის №	ფურცლები
მ.პ.		

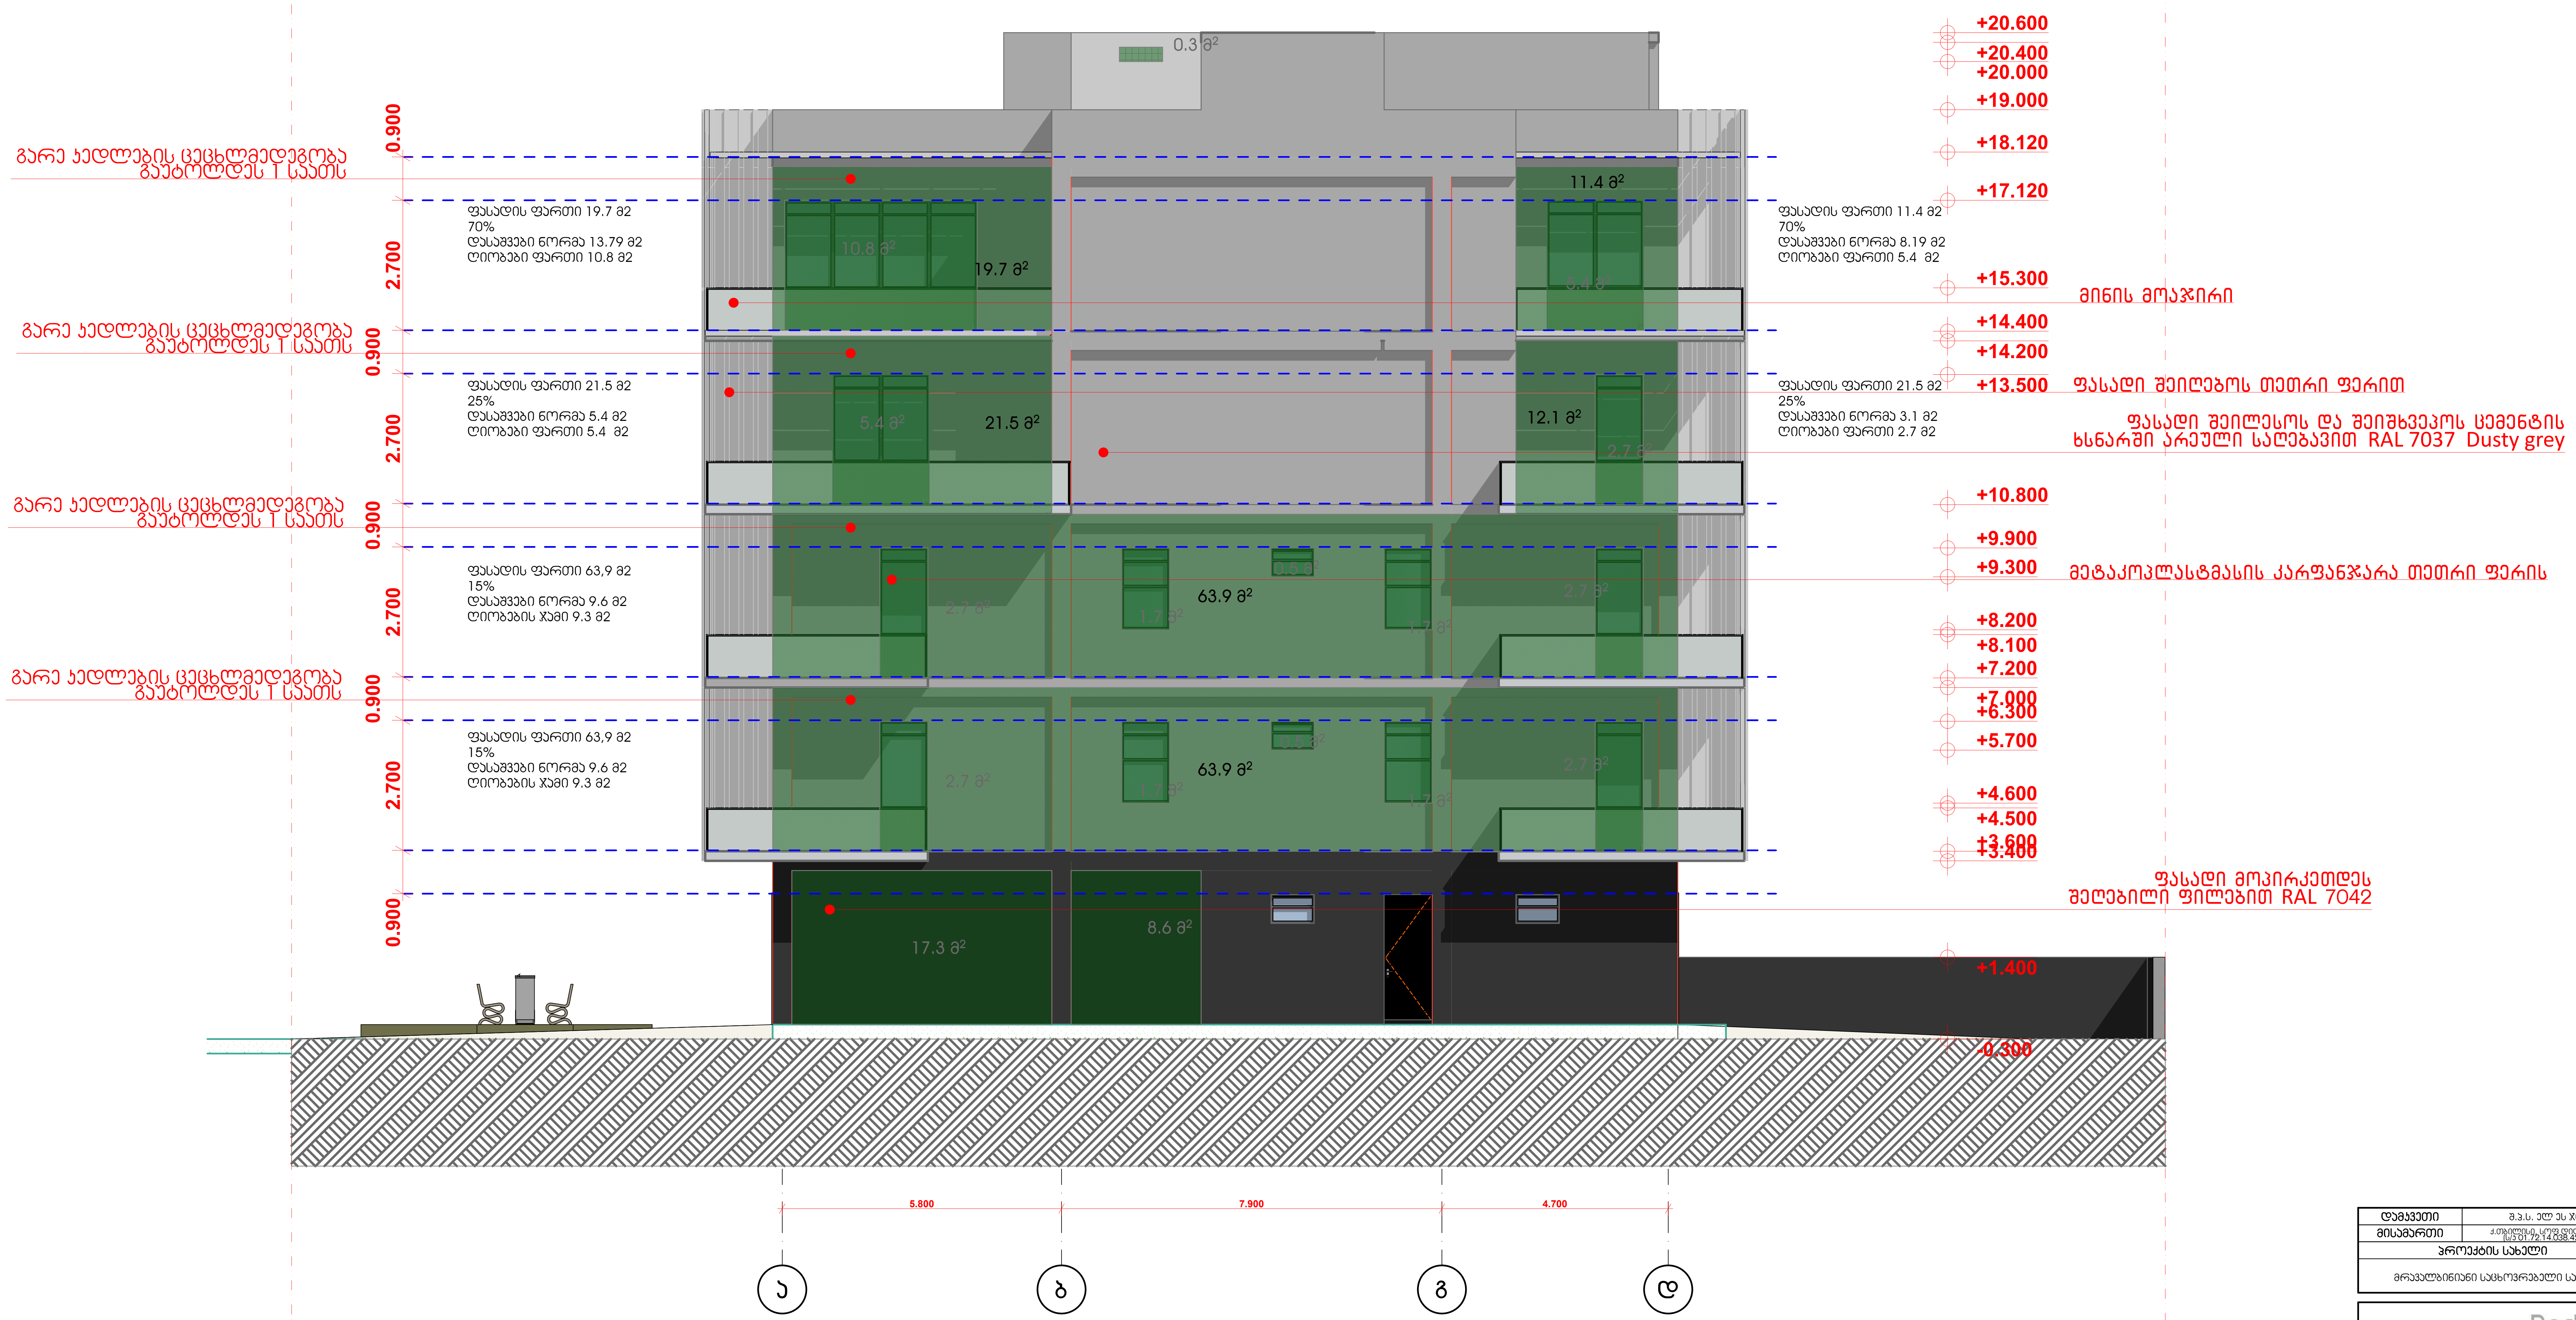

დამკვეთი	შ.პ.ს. ელ ეს ჯი
მისამართი	ქ.თბილისი, სოფ.დიღომი. (ს/კ 01.72.14.038.425)
პროექტის სახელი	
მრავალბინიანი საცხოვრებელი სახლი	


RestArt

მისამართი: რუსთაველის №40, II სართული
ოფისი: 570 708 708
მობ: 597 277753
www.restart.ge

შ.პ.ს. "რესტარტ"

თანამდებობა	გვარი	ხელმოწერა
დირექტორი	ა.ზურაბიშვილი	
მთ. არქიტექტორი	ა.ზურაბიშვილი	
დაამუშავა	მ.ფიფია	

მასშტაბი	ნახაზის დასახელება	
სტადია	ფურცლის №	ფურცლები
მ.პ.		

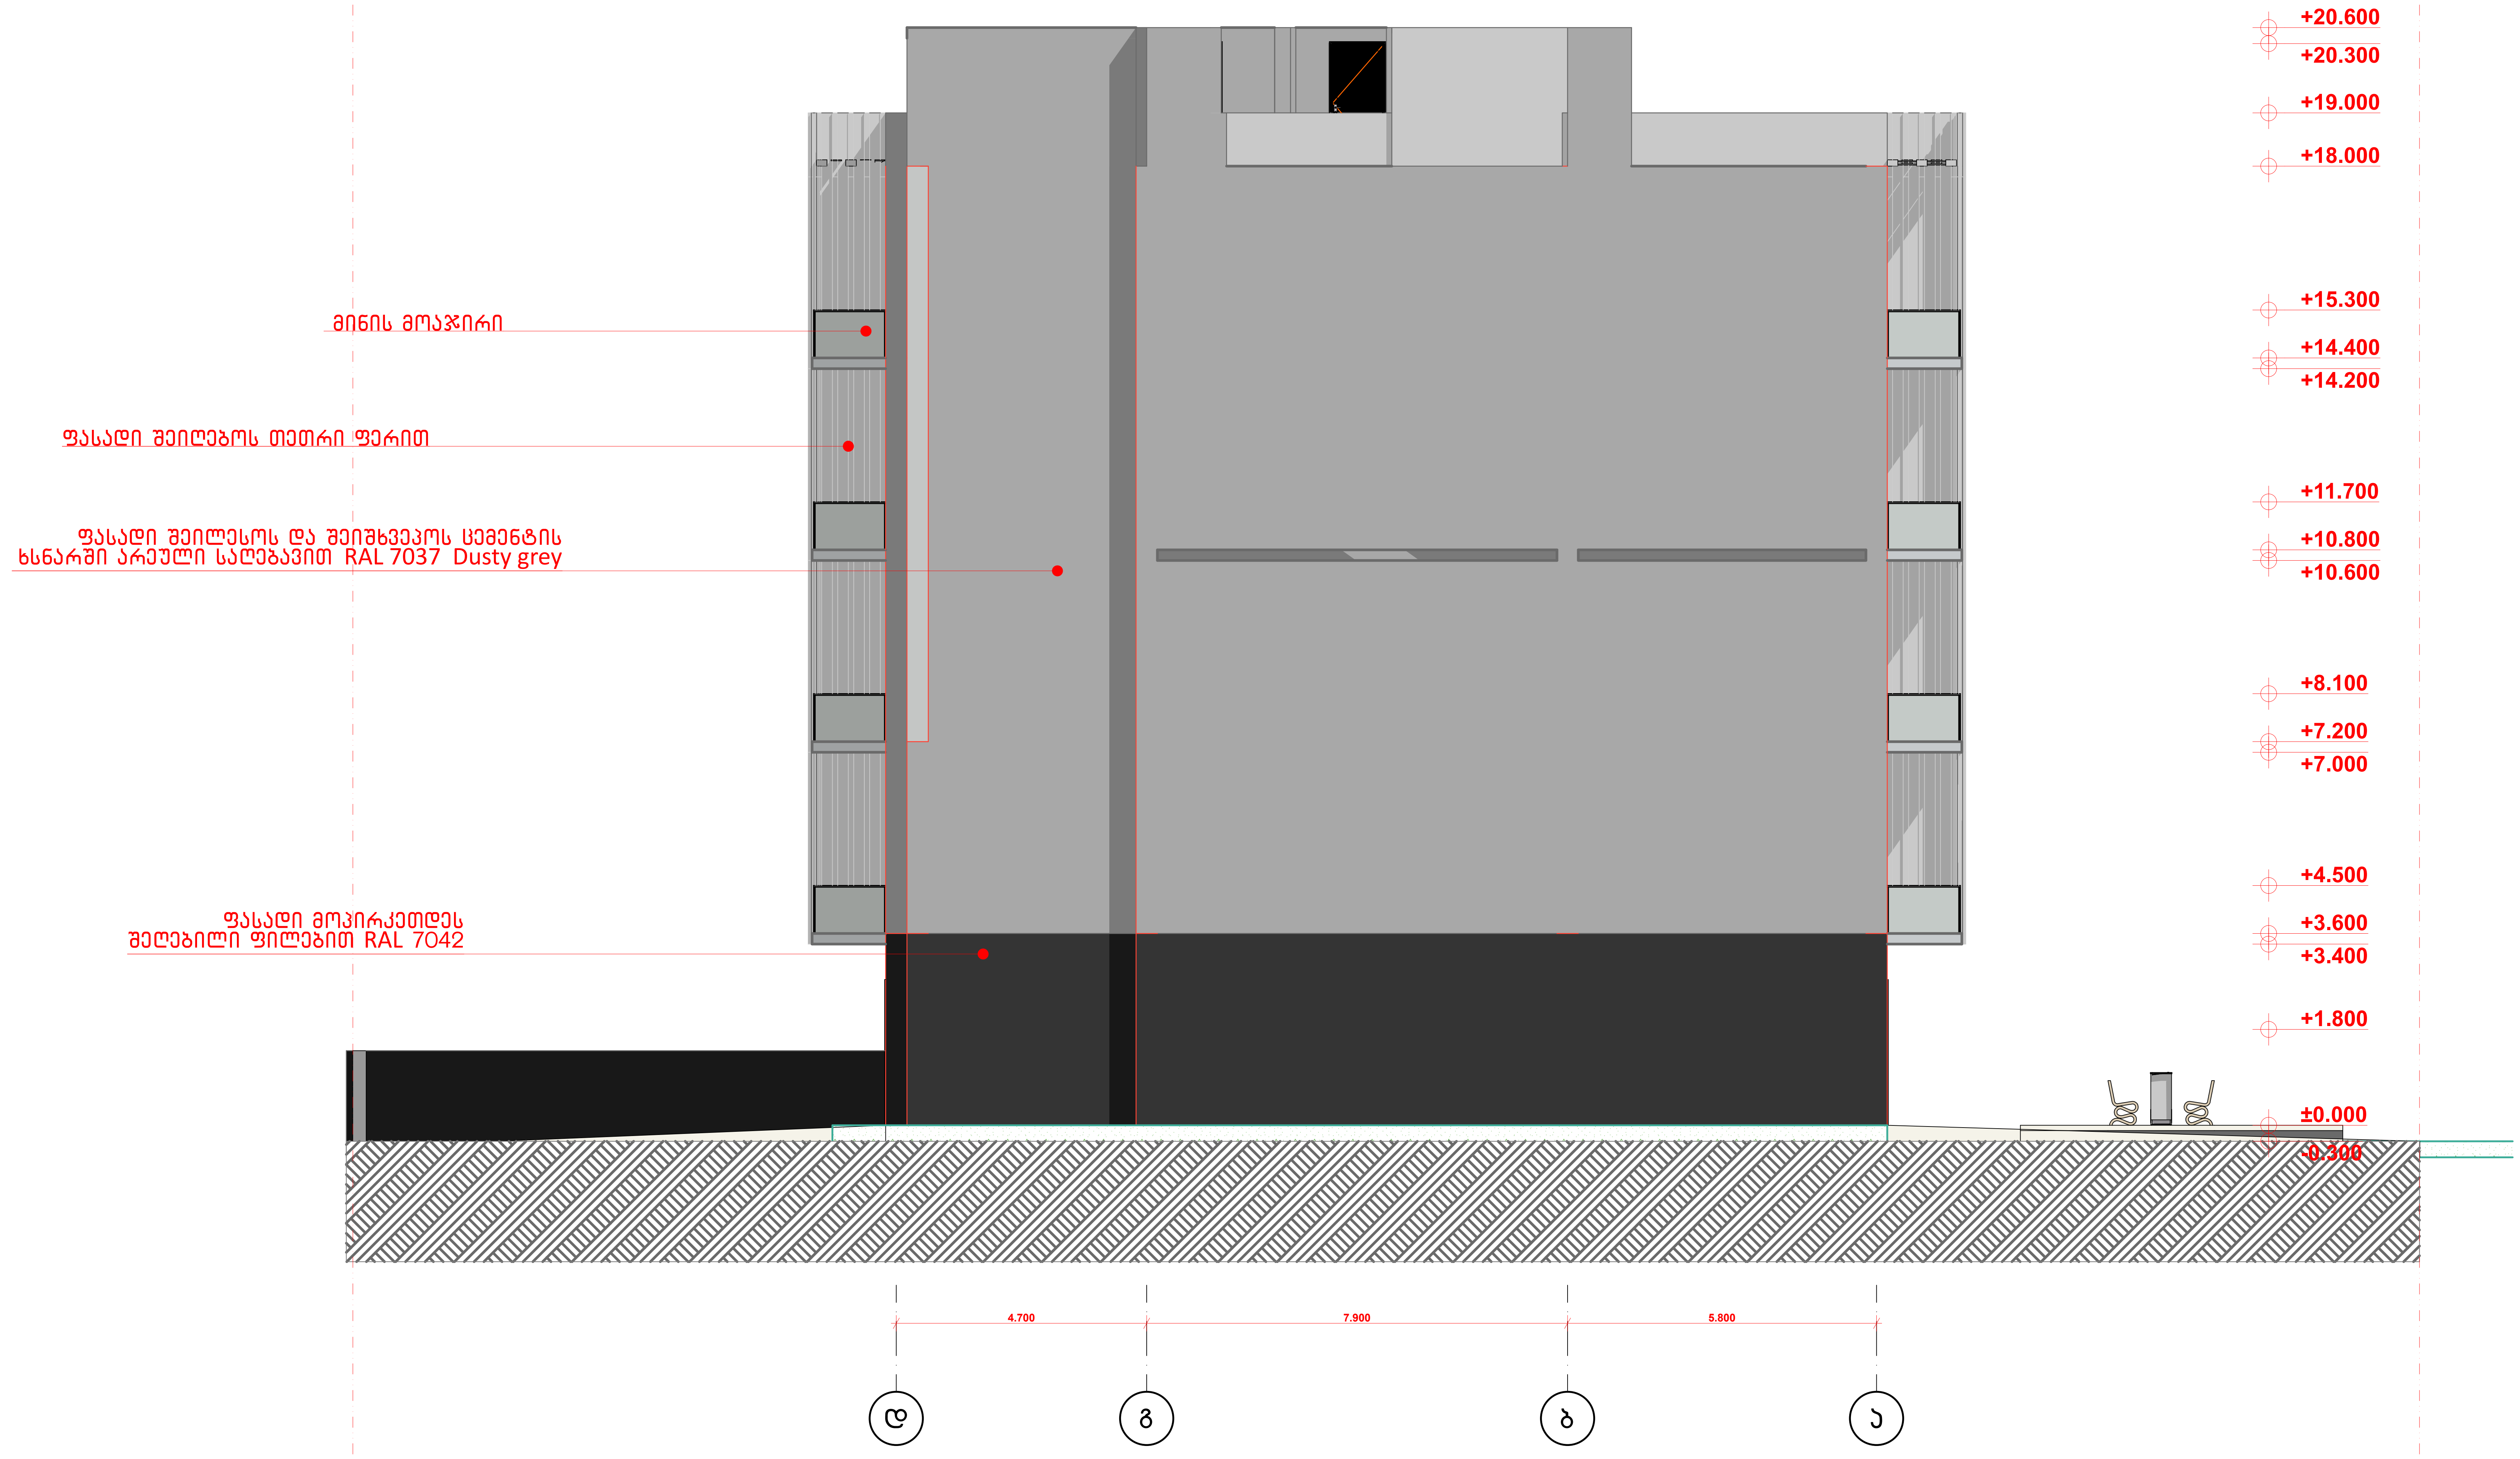

დამკვეთი	შ.პ.ს. ელ ეს ჯი
მისამართი	ქ.თბილისი, სოფ.დიღომი. (ნ/კ 01.72.14.038.425)
პროექტის სახელი	
მრავალბინიანი საცხოვრებელი სახლი	

RestArt

მისამართი: რუსთაველის №40, II სართული
ოფისი: 570 708 708
მობ: 597 277753
www.restart.ge

შ.პ.ს. "რესტარტ"

თანამდებობა	გვარი	ხელმოწერა
დირექტორი	ა.ზურაბიშვილი	
მთ. არქიტექტორი	ა.ზურაბიშვილი	
დაამუშავა	შ.ფიფია	

მასშტაბი	ნახაზის დასახელება	
სტადია	ფურცლის №	ფურცლები
მ.პ.		