კროკები

"ა" ბლოკი მშენებლობის ნებართვა №2819267 07/09/2016

განაშენიანების კროკი

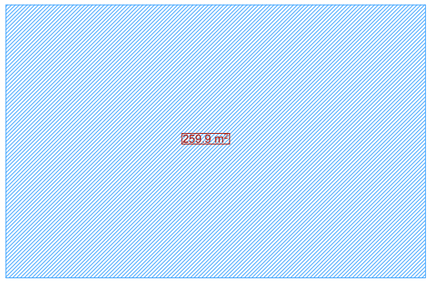

კ1-ის კროკი

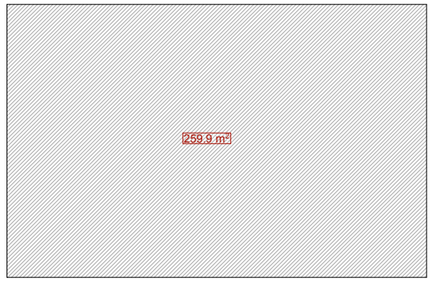

(ც- ბლოკი საპროექტო)

განაშენიანების კროკი

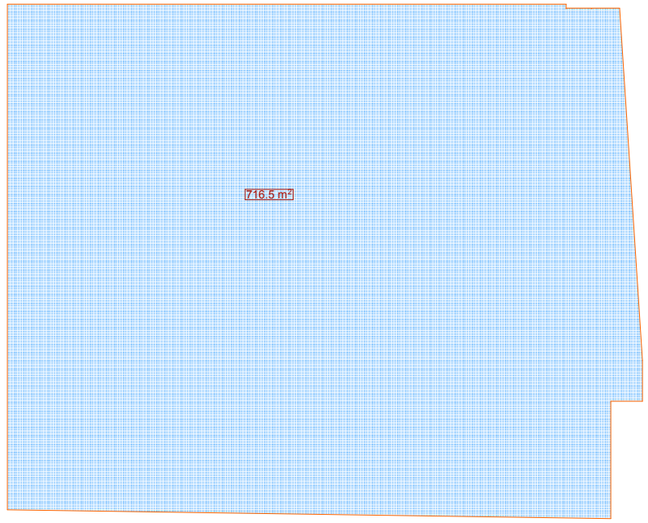

კ1-ის კროკი

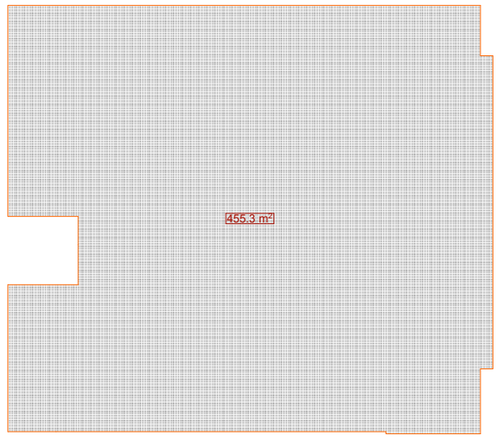

ორივე ბლოკის ჯამური პარამეტრები

კ-1 (ჯამური) "ა" კ1=259.9 კვმ +ღობის -17.3 კვმ + "ც" კ1=455.3=732.5კვმ : 2970=კ1=0.25

კ-2 (ჯამური) "ა" კ2=3260.8 კვმ + "ც" კ2=4844.4=8105.2 კვმ : 2970 = კ2=2.7

კ-3 (ჯამური) "ა" და "ც" ბლოკების კ3 =355.7 კვმ : 2970 კ3=0.1

ფორმატი	დაჯგუფთა №	ფაილის სახელი
A-3		

ექსპლიკაცია:

პირობითი აღნიშვნები

საკადასტრო საზღვარი

შენიშვნები:

1/ ზომები მოცემულია მეტრებში

პროექტის სახელწოდება

ქ.ბილისი მოსკოვის გამზირი ქ.№24ა (ნაკვ.01.19.34.002.136) შპს "მოსკოვის პროსპექტი"-ს კუთვ. ტერიტ. მრავალბინიანი საცხ. სახლის (ც-ბლოკის) კორექტირებული პროექტი

(ც - ბლოკი)

თანამდებობა	გვარი	ხელმოწერა
დირექტორი	გ. დათებაშვილი	
მთ. არქიტ.	თ. დათებაშვილი	
არქიტექტორი	ა.როყვა	
შესრულა		
შეამოწმა		

მისამართი

"JD. studio"

მასშტაბი		პროექტი
თარიღი	2017	
სტადია	ფურცელი	ფურცლები
მ.პ		

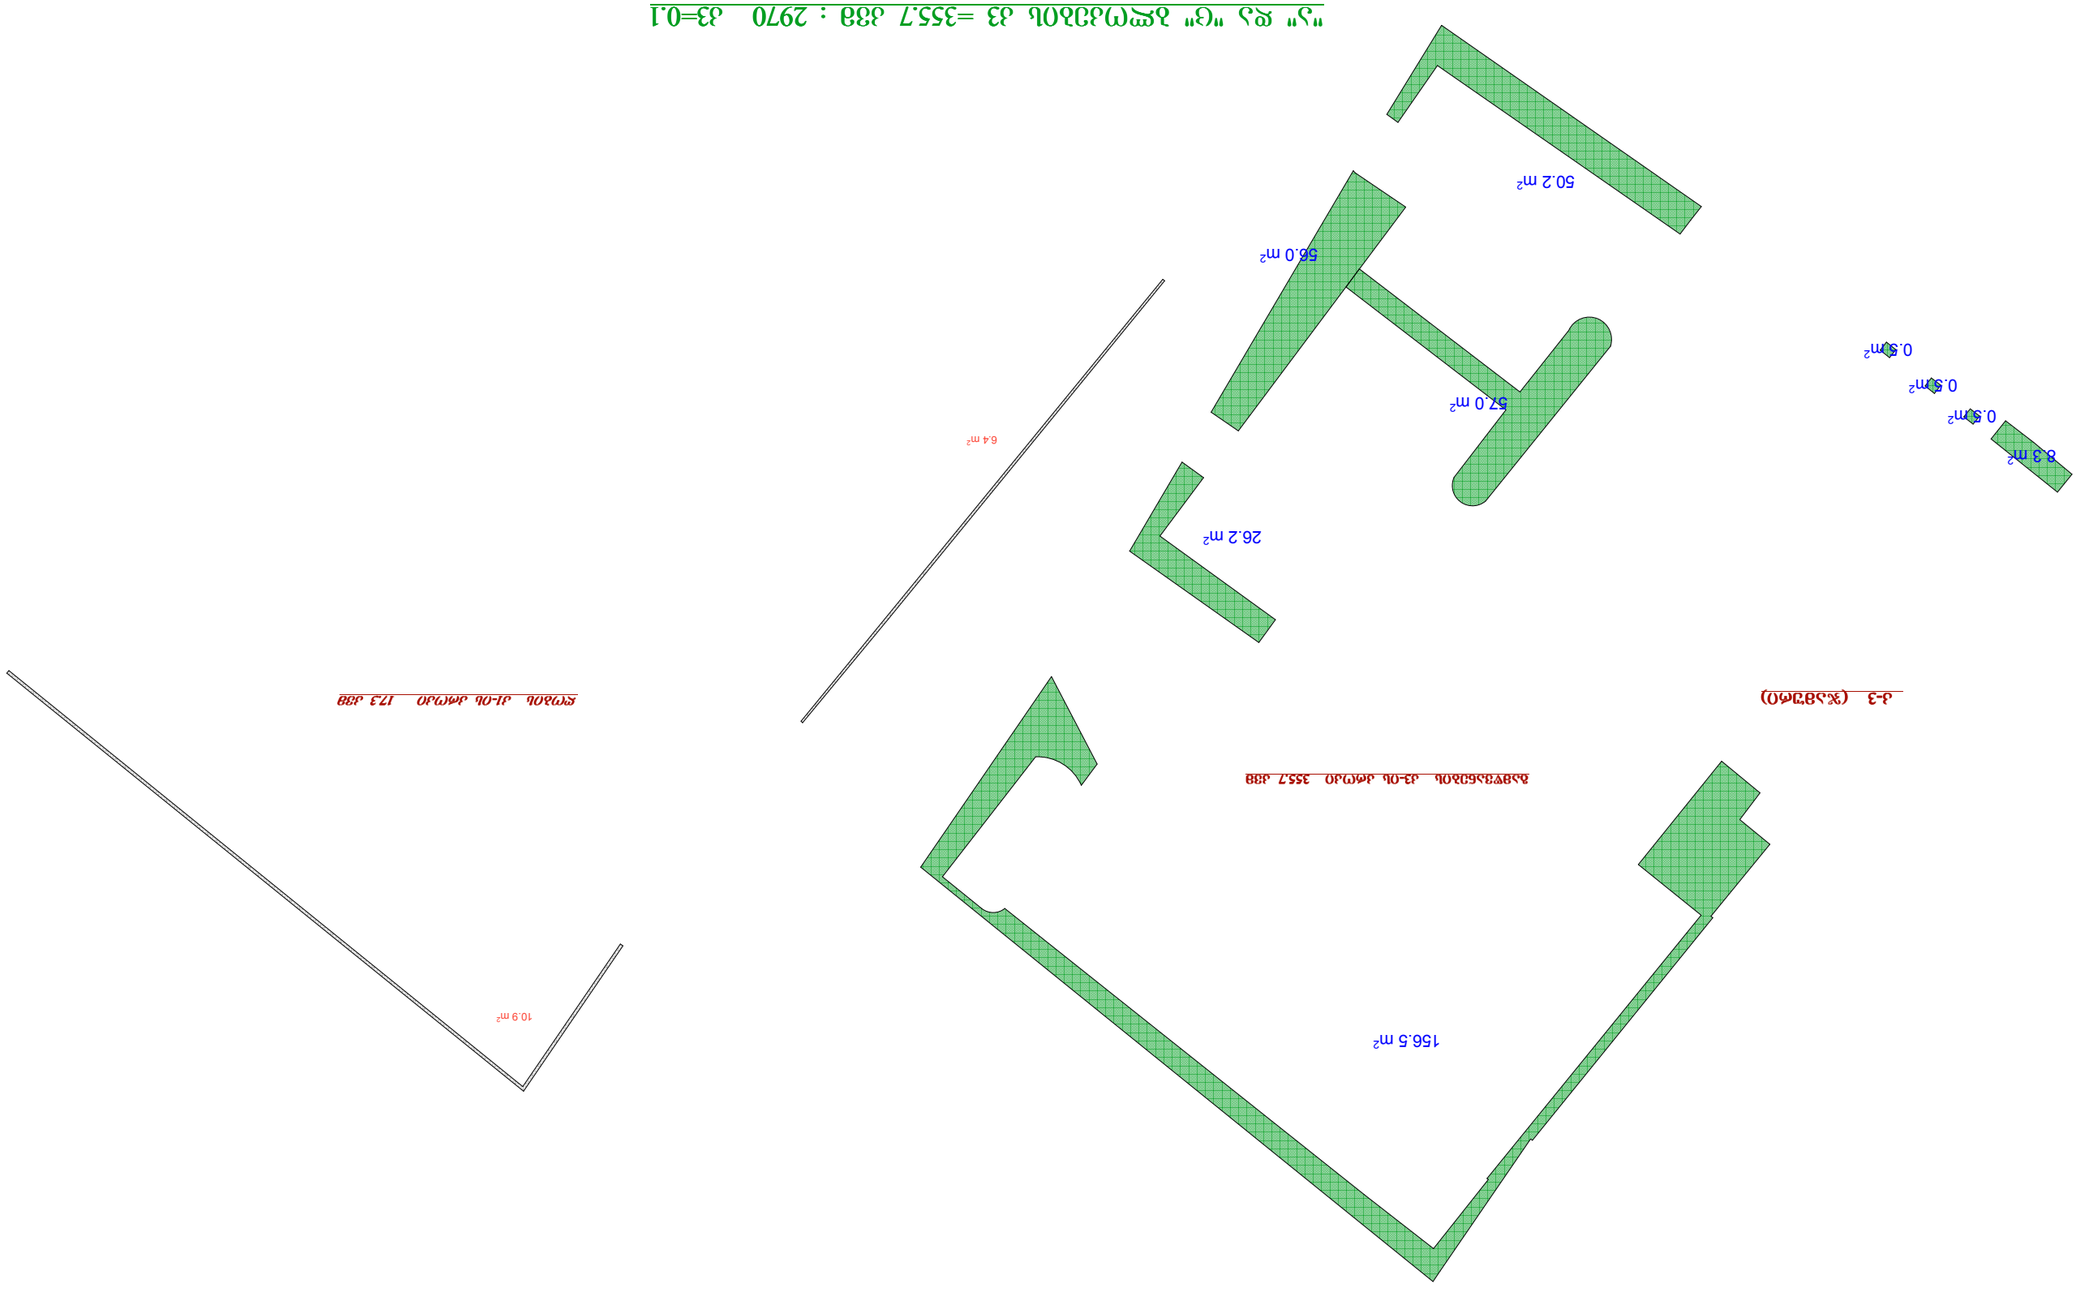












"JD. studio"






















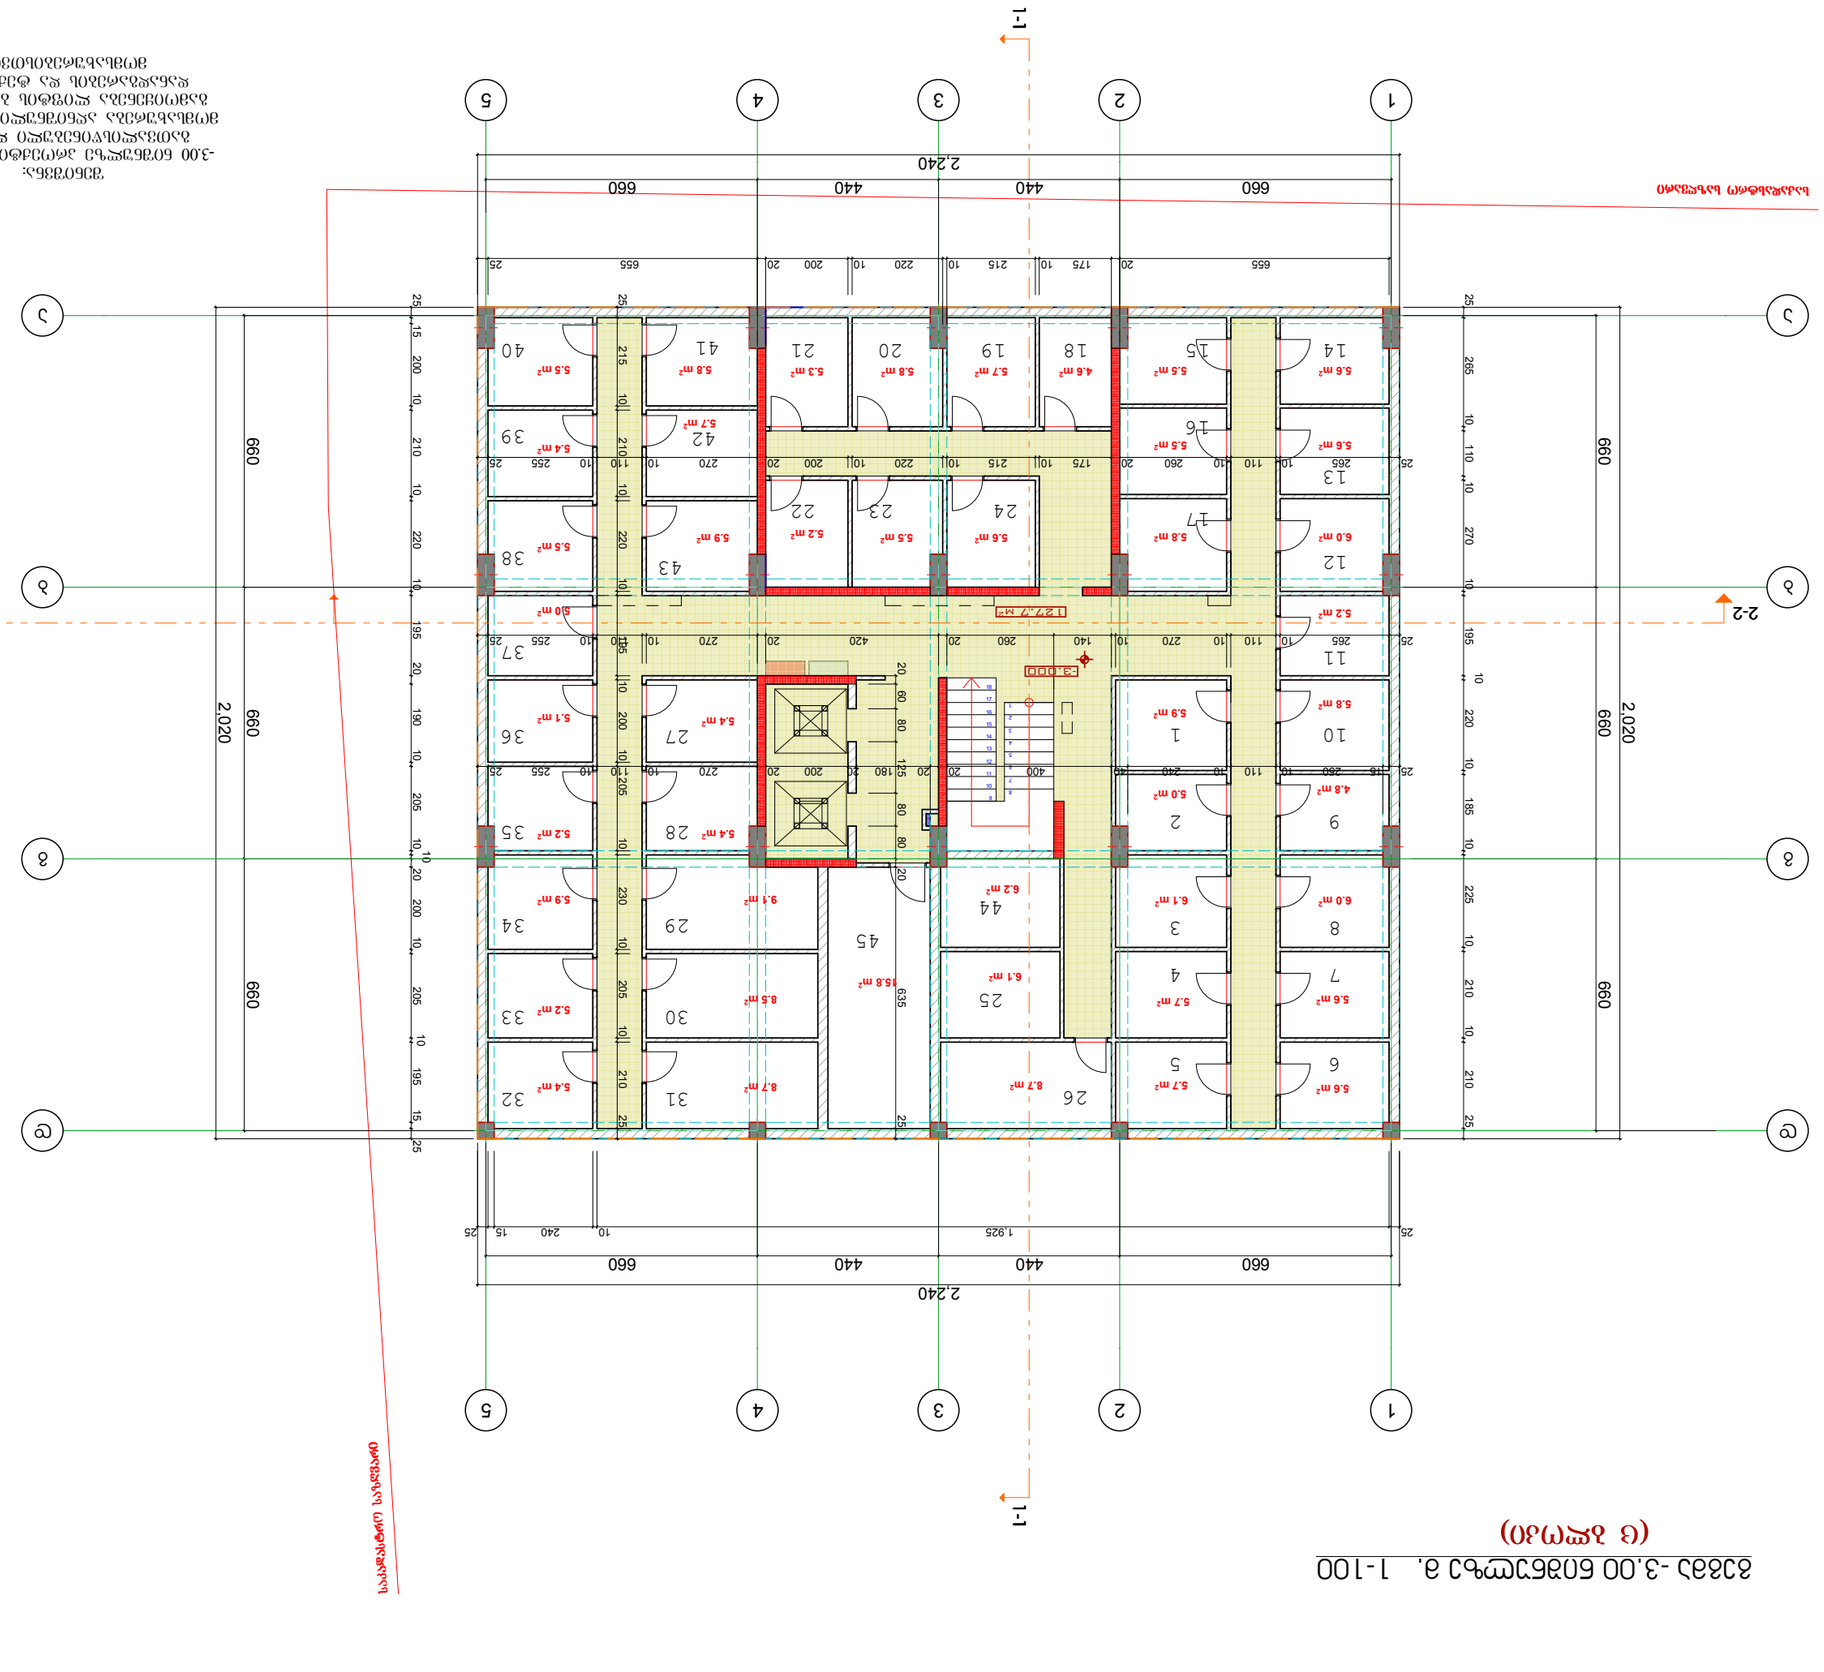







































გეგმა 3.50 ნიშნულზე მ. 1-100

(ც ბლოკი)

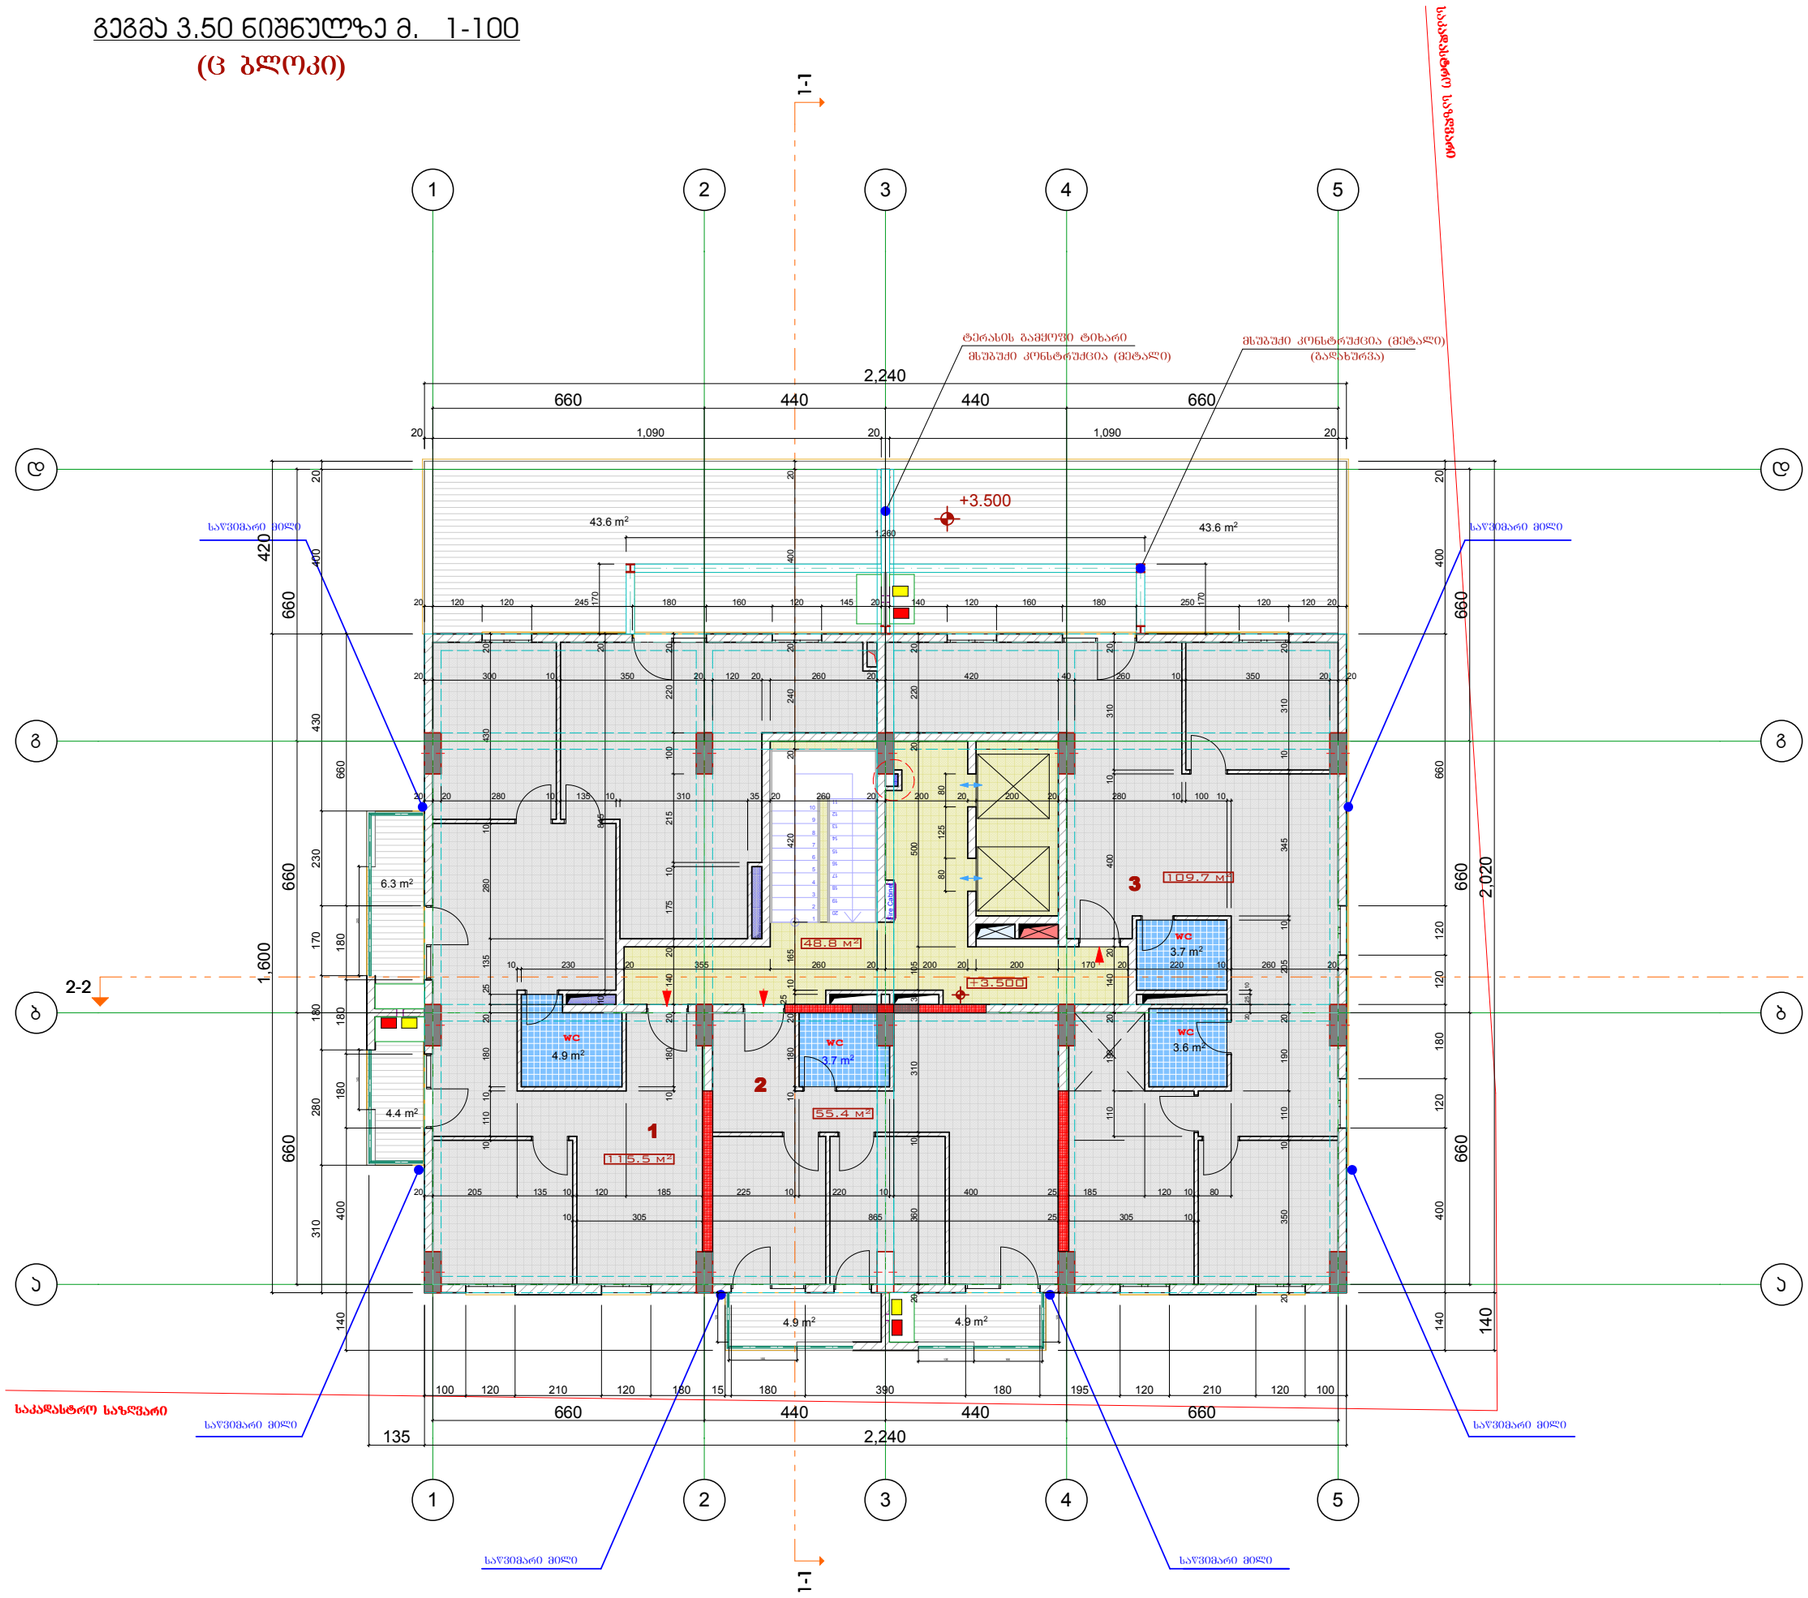

ფორმატი	დაკვეთა №	ფაილის სახელი
A-3		

ექსპლიკაცია:

1 ბინის ფართობი -115.5 კვმ
საზაფხულო ფართობი -54.3 კვმ

2 ბინის ფართობი -55.4 კვმ
საზაფხულო ფართობი -9.8 კვმ

3 ბინის ფართობი -109.7 კვმ
საზაფხულო ფართობი -43.6 კვმ

სარდ. ზამშრი ფართობები
საცხოვრებელი ფართობი -280.6 კვმ
სალარგაზრის ფართობი -48.8 კვმ
საზაფხულო ფართობი -107.7 კვმ

პირობითი აღნიშვნები

საკადასტრო საზღვარი

2/ +0.00=413.45

შენიშვნები:

1/ ზომები მოცემულია მეტრებში

გათბობა

კონდენციორება

პროექტის სახელწოდება

ქ.ბილისი მოსკოვის გამზირი ქ.№24ა (ნაკ3.01.19.34.002.136) შპს "მოსკოვის პროსპექტი"-ს კუთვ. ტერიტ. მრავალბინიანი საცხ. სახლის (ც-ბლოკის) კორექტირებული პროექტი

(ც - ბლოკი)

თანამდებობა	გვარი	ხელმოწერა
დირექტორი	გ. დათებაშვილი	
მთ. არქიტ.	თ. დათებაშვილი	
არქიტექტორი	ს.როყვა	
შესრულა		
შეამოწმა		

მისამართი

"JD. studio"

მასშტაბი	1:150	გეგმა +0.00 ნიშნულზე
თარიღი	2016	

სტადია	ფურცელი	ფურცლები
მ.პ		

ფორმატი	დაჯგუფთა №	ფაილის სახელი
A-3		

გეგმა 6.70 ნიშნულზე მ. 1-100

(ც ბლოკი)

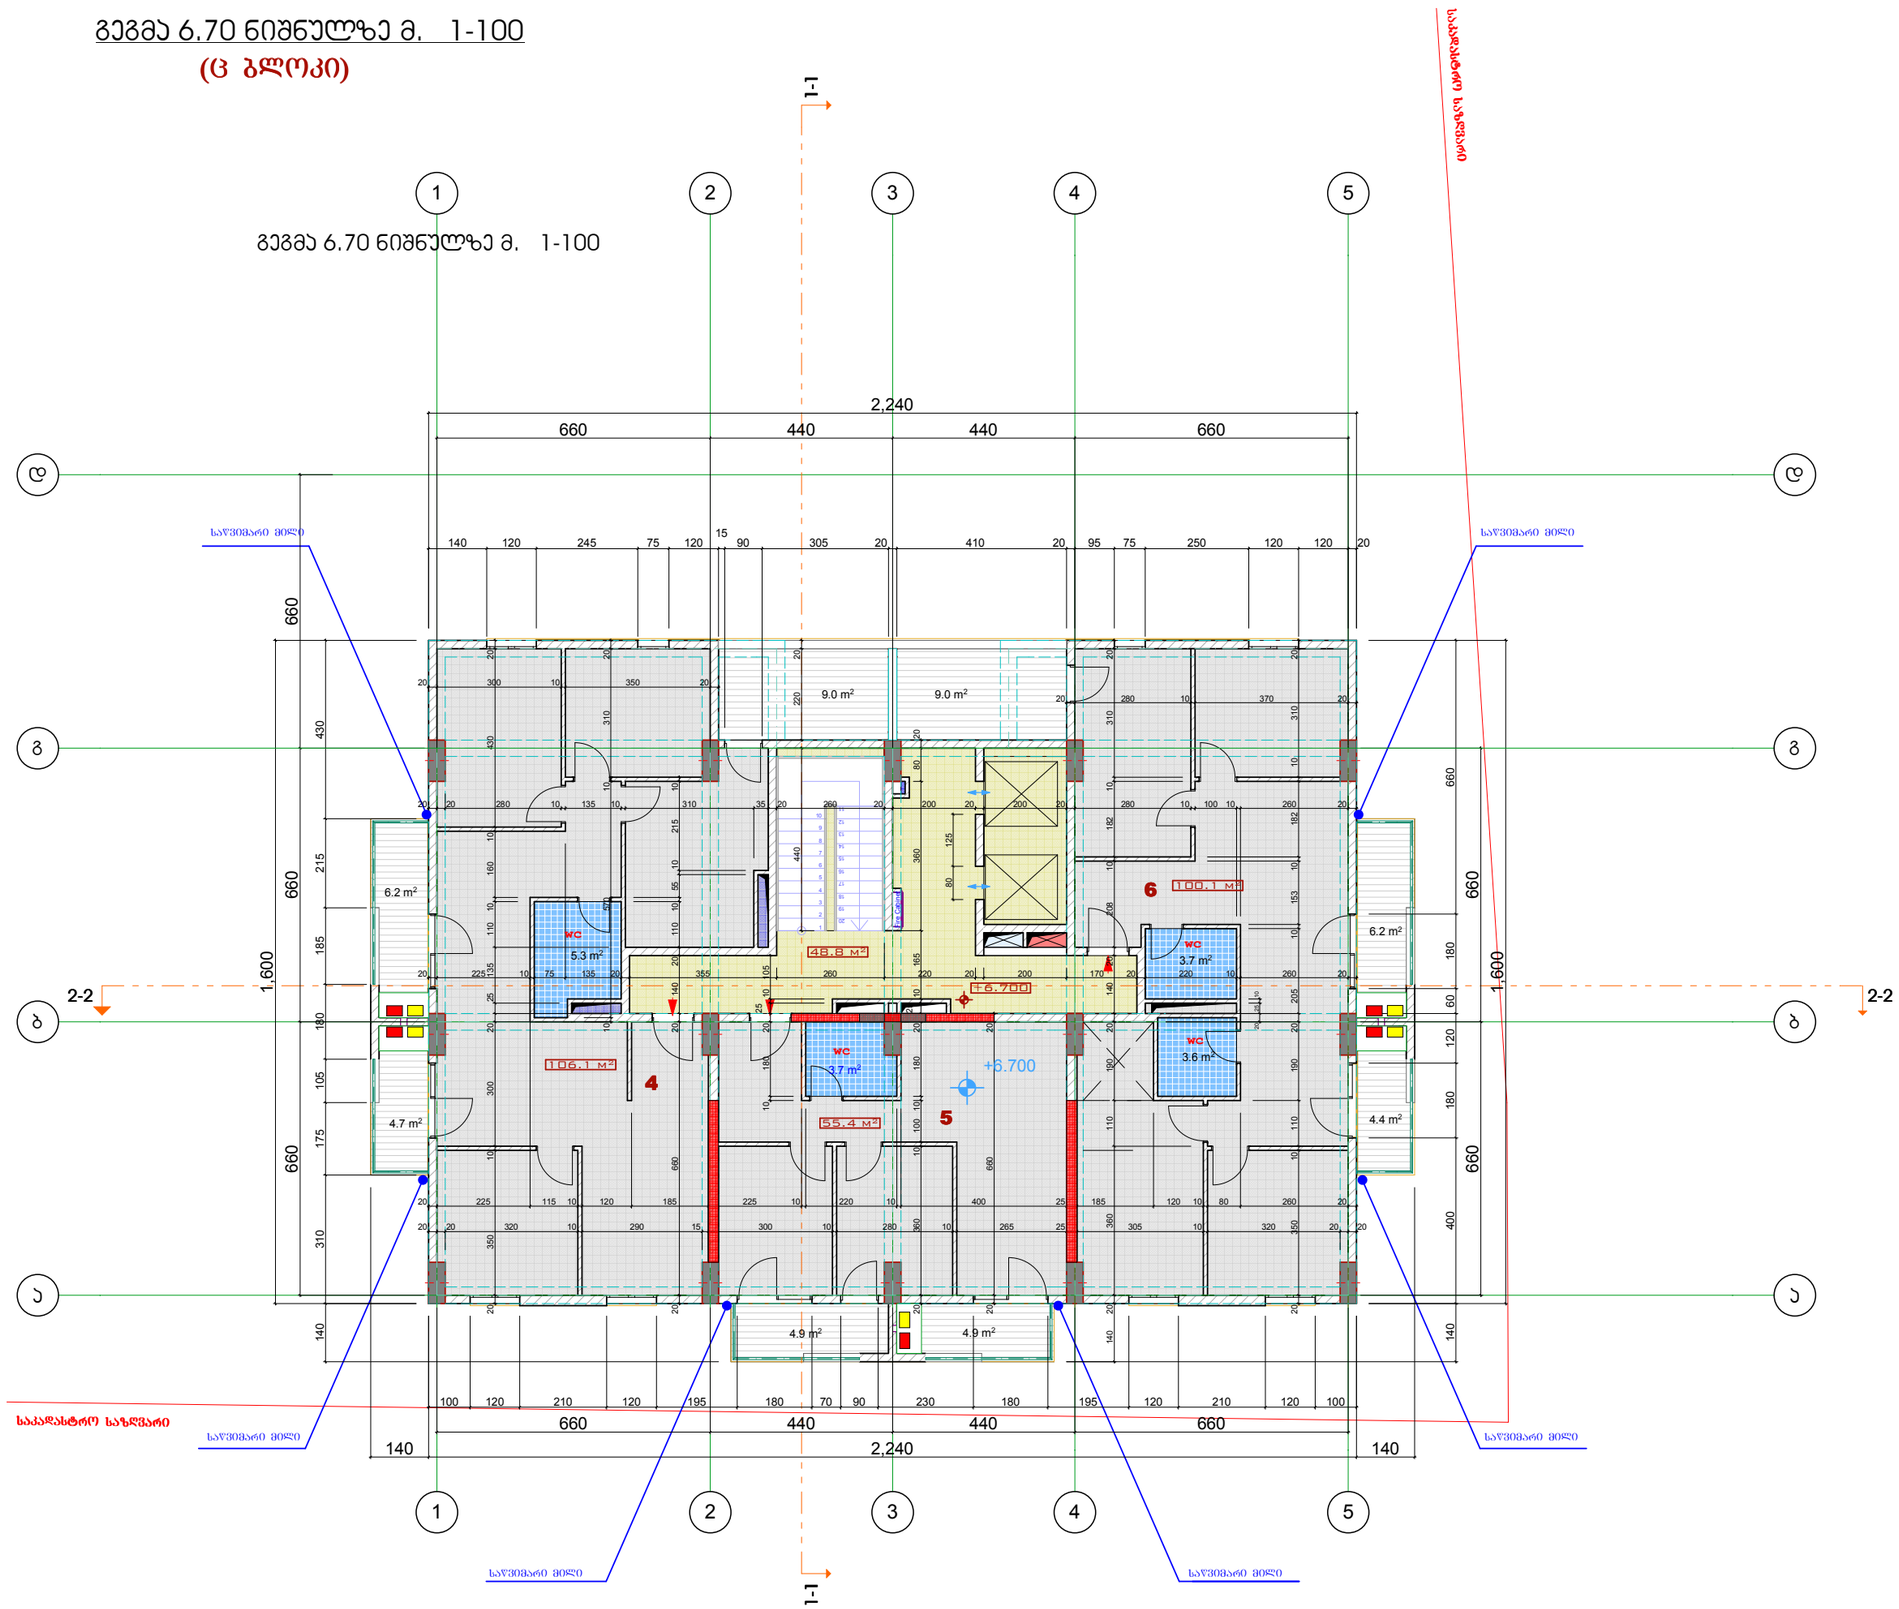

ექსპლიკაცია:

4 ბინის ფართობი -106.1 კვმ
საზაფხულო ფართობი -19.9 კვმ

5 ბინის ფართობი -55.4 კვმ
საზაფხულო ფართობი -9.8 კვმ

6 ბინის ფართობი -100.1 კვმ
საზაფხულო ფართობი -19.6 კვმ

სარდ. ზაფხულო ფართობები

საცხოვრებელი ფართობი -261.6 კვმ
სალარგაზეს ფართობი -48.8 კვმ
საზაფხულო ფართობი -49.3 კვმ

პირობითი აღნიშვნები

საკადასტრო საზღვარი

2/ +0.00=413.45

შენიშვნები:

1/ ზომები მოცემულია მეტრებში

გათბობა

კონდენციორება

პროექტის სახელწოდება

ქ.ბილისი მოსკოვის გამზირი ქ.№24ა (ნაკ3.01.19.34.002.136) შპს "მოსკოვის პროსპექტი"-ს კუთვ. ტერიტ. მრავალბინიანი საცხ. სახლის (ც-ბლოკის) კორექტირებული პროექტი

(ც - ბლოკი)

თანამდებობა	გვარი	ხელმოწერა
დირექტორი	გ. დათეგაშვილი	
მთ. არქიტ.	თ. დათეგაშვილი	
არქიტექტორი	ს.როყვა	
შესრულა		
შეამოწმა		

მისამართი

"JD. studio"

მასშტაბი	1:150	გეგმა +0.00 ნიშნულზე
თარიღი	2016	

სტადია	ფურცელი	ფურცლები
მ.პ		

ფორმატი	დაჯგუფთა №	ფაილის სახელი
A-3		

გეგმა 9.90 ნიშნულზე მ. 1-100

(ც ბლოკი)

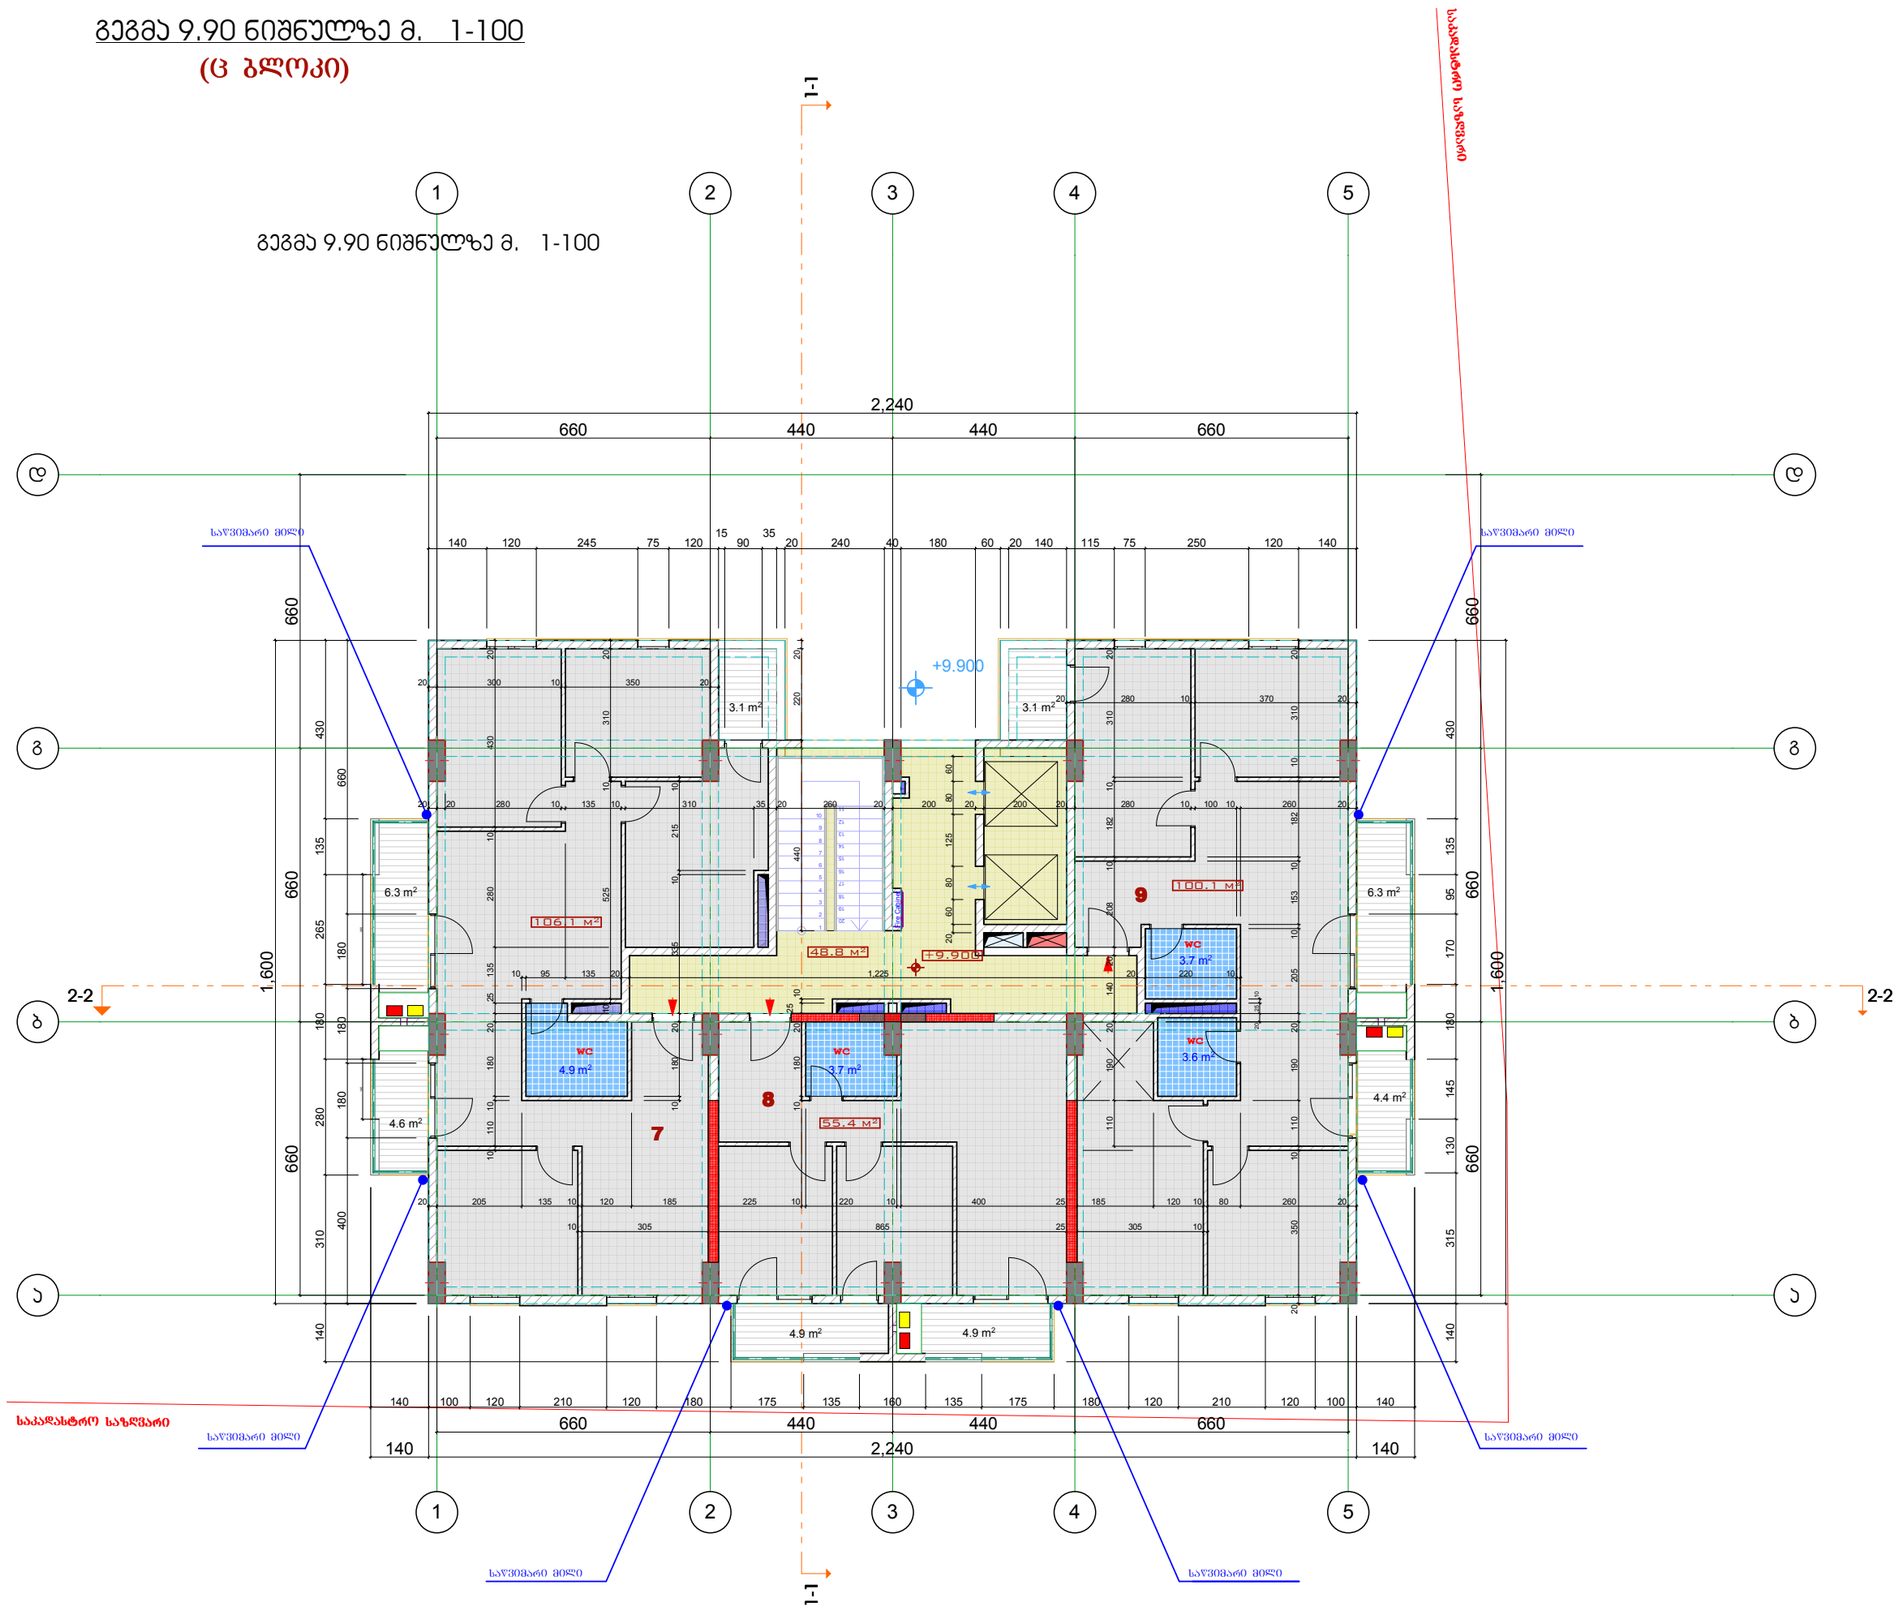

ექსპლიკაცია:

7 შენის ფართობი -106.1 კვმ
საზაფხულო ფართობი -14.0 კვმ

8 შენის ფართობი -55.4 კვმ
საზაფხულო ფართობი -9.8 კვმ

9 შენის ფართობი -100.1 კვმ
საზაფხულო ფართობი -13.8 კვმ

სარდ. ზაფხულო ფართობები

საცხოვრებელი ფართობი -261.6 კვმ

საერგანზოს ფართობი -48.8 კვმ

საზაფხულო ფართობი -37.6 კვმ

პირობითი აღნიშვნები

საკადასტრო საზღვარი

2/ +0.00=413.45

შენიშვნები:

1/ ზომები მოცემულია მეტრებში

გათბობა

კონდენციორება

პროექტის სახელწოდება

ქ.ბილისი მოსკოვის გამზირი ქ.№24ა (ნაკ3.01.19.34.002.136) შპს "მოსკოვის პროსპექტი"-ს კუთვ. ტერიტ. მრავალბინიანი საცხ. სახლის (ც-ბლოკის) კორექტირებული პროექტი

(ც - ბლოკი)

თანამდებობა	გვარი	ხელმოწერა
დირექტორი	გ. დათეგაშვილი	
მთ. არქიტ.	თ. დათეგაშვილი	
არქიტექტორი	ს.როყვა	
შესრულა		
შეამოწმა		

მისამართი

"JD. studio"

მასშტაბი	1:150	გეგმა +0.00 ნიშნულზე
თარიღი	2016	

სტადია	ფურცელი	ფურცლები
მ.პ		

ფორმატი	დაჯგუფთა №	ფაილის სახელი
A-3		

გეგმა 13.10 ნიშნულზე მ. 1-100

(ც ბლოკი)

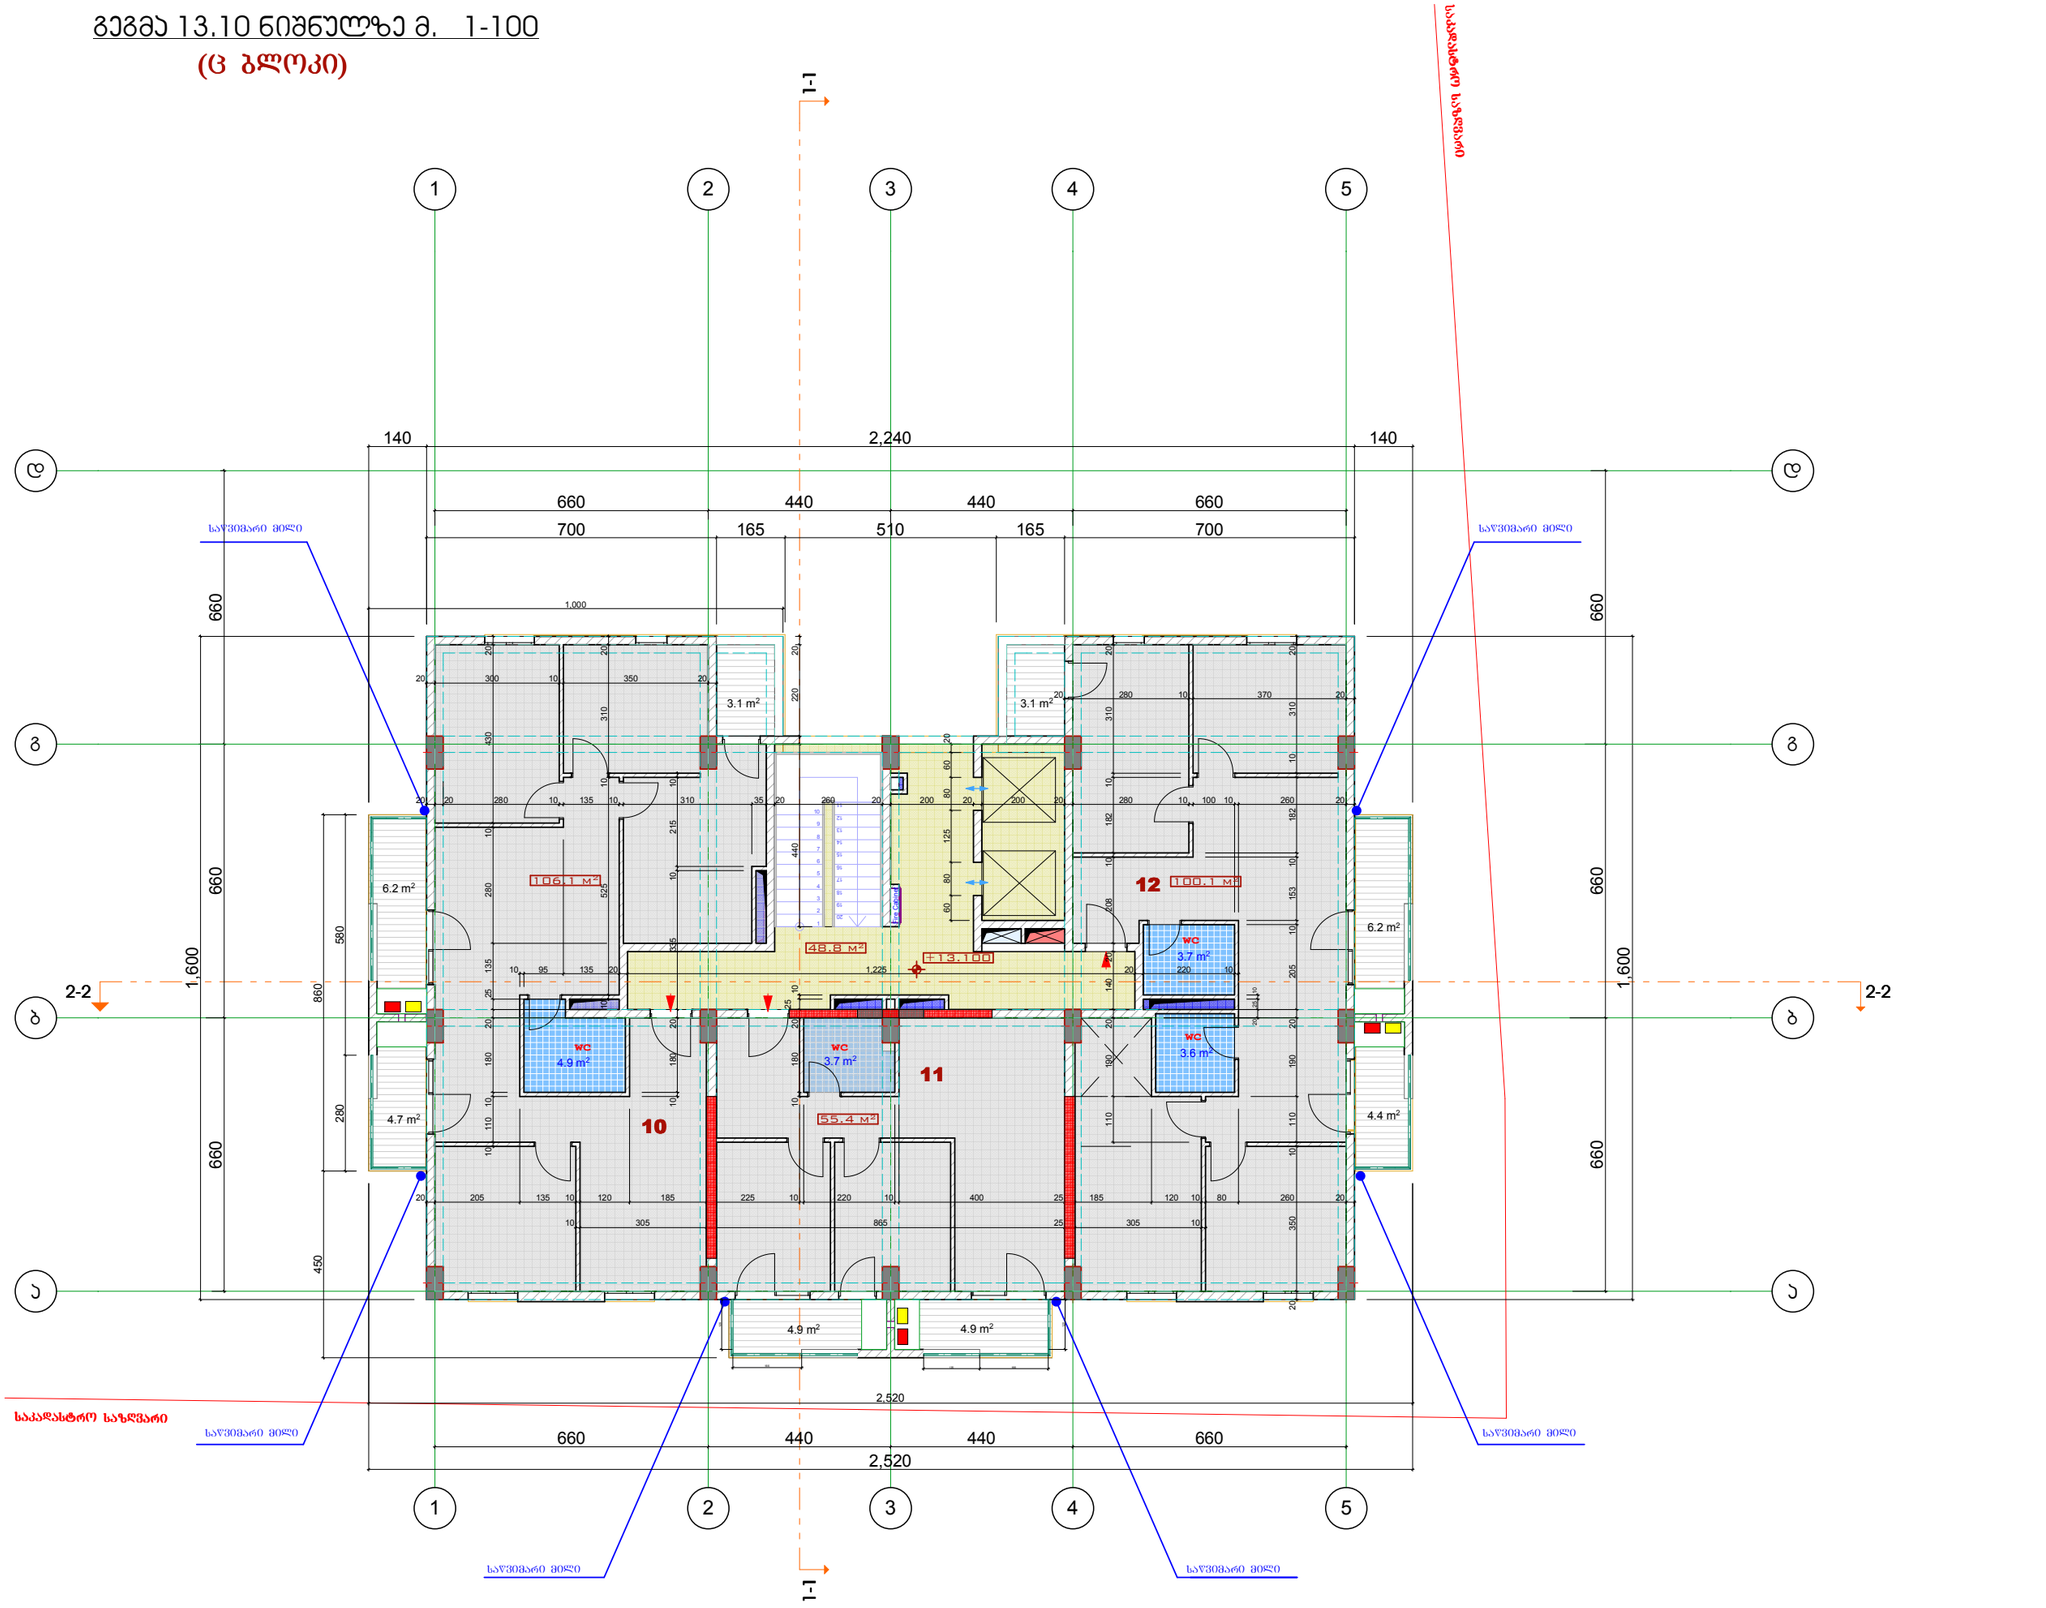

ექსპლიკაცია:

10 ბინის ფართობი -106.1 კვმ
საბაზისო ფართობი -14.0 კვმ

11 ბინის ფართობი -55.4 კვმ
საბაზისო ფართობი -9.8 კვმ

12 ბინის ფართობი -100.1 კვმ
საბაზისო ფართობი -13.8 კვმ

სარდ. ზედაპირის ფართობები

საცხოვრებელი ფართობი -261.6 კვმ

საერთო ფართობი -48.8 კვმ

საბაზისო ფართობი -37.6 კვმ

პირობითი აღნიშვნები

საკადასტრო საზღვარი

2/ +0.00=413.45

შენიშვნები:

1/ ზომები მოცემულია მეტრებში

გათბობა

კონდენციორება

პროექტის სახელწოდება

ქ.ბილისი მოსკოვის გამზირი ქ.№24ა (ნაკ.01.19.34.002.136) შპს "მოსკოვის პროსპექტი"-ს კუთვ. ტერიტ. მრავალბინიანი საცხ. სახლის (ც-ბლოკის) კორექტირებული პროექტი

(ც - ბლოკი)

თანამდებობა	გვარი	ხელმოწერა
დირექტორი	გ. დათებაშვილი	
მთ. არქიტ.	თ. დათებაშვილი	
არქიტექტორი	ჯ.როყვა	
შეასრულა		
შეამოწმა		

მისამართი

"JD. studio"

მასშტაბი	1:150	გეგმა +0.00 ნიშნულზე
თარიღი	2016	

სტადია	ფურცელი	ფურცლები
მ.პ		

გეგმა 16.30 ნიშნულზე მ. 1-100

(ც ბლოკი)

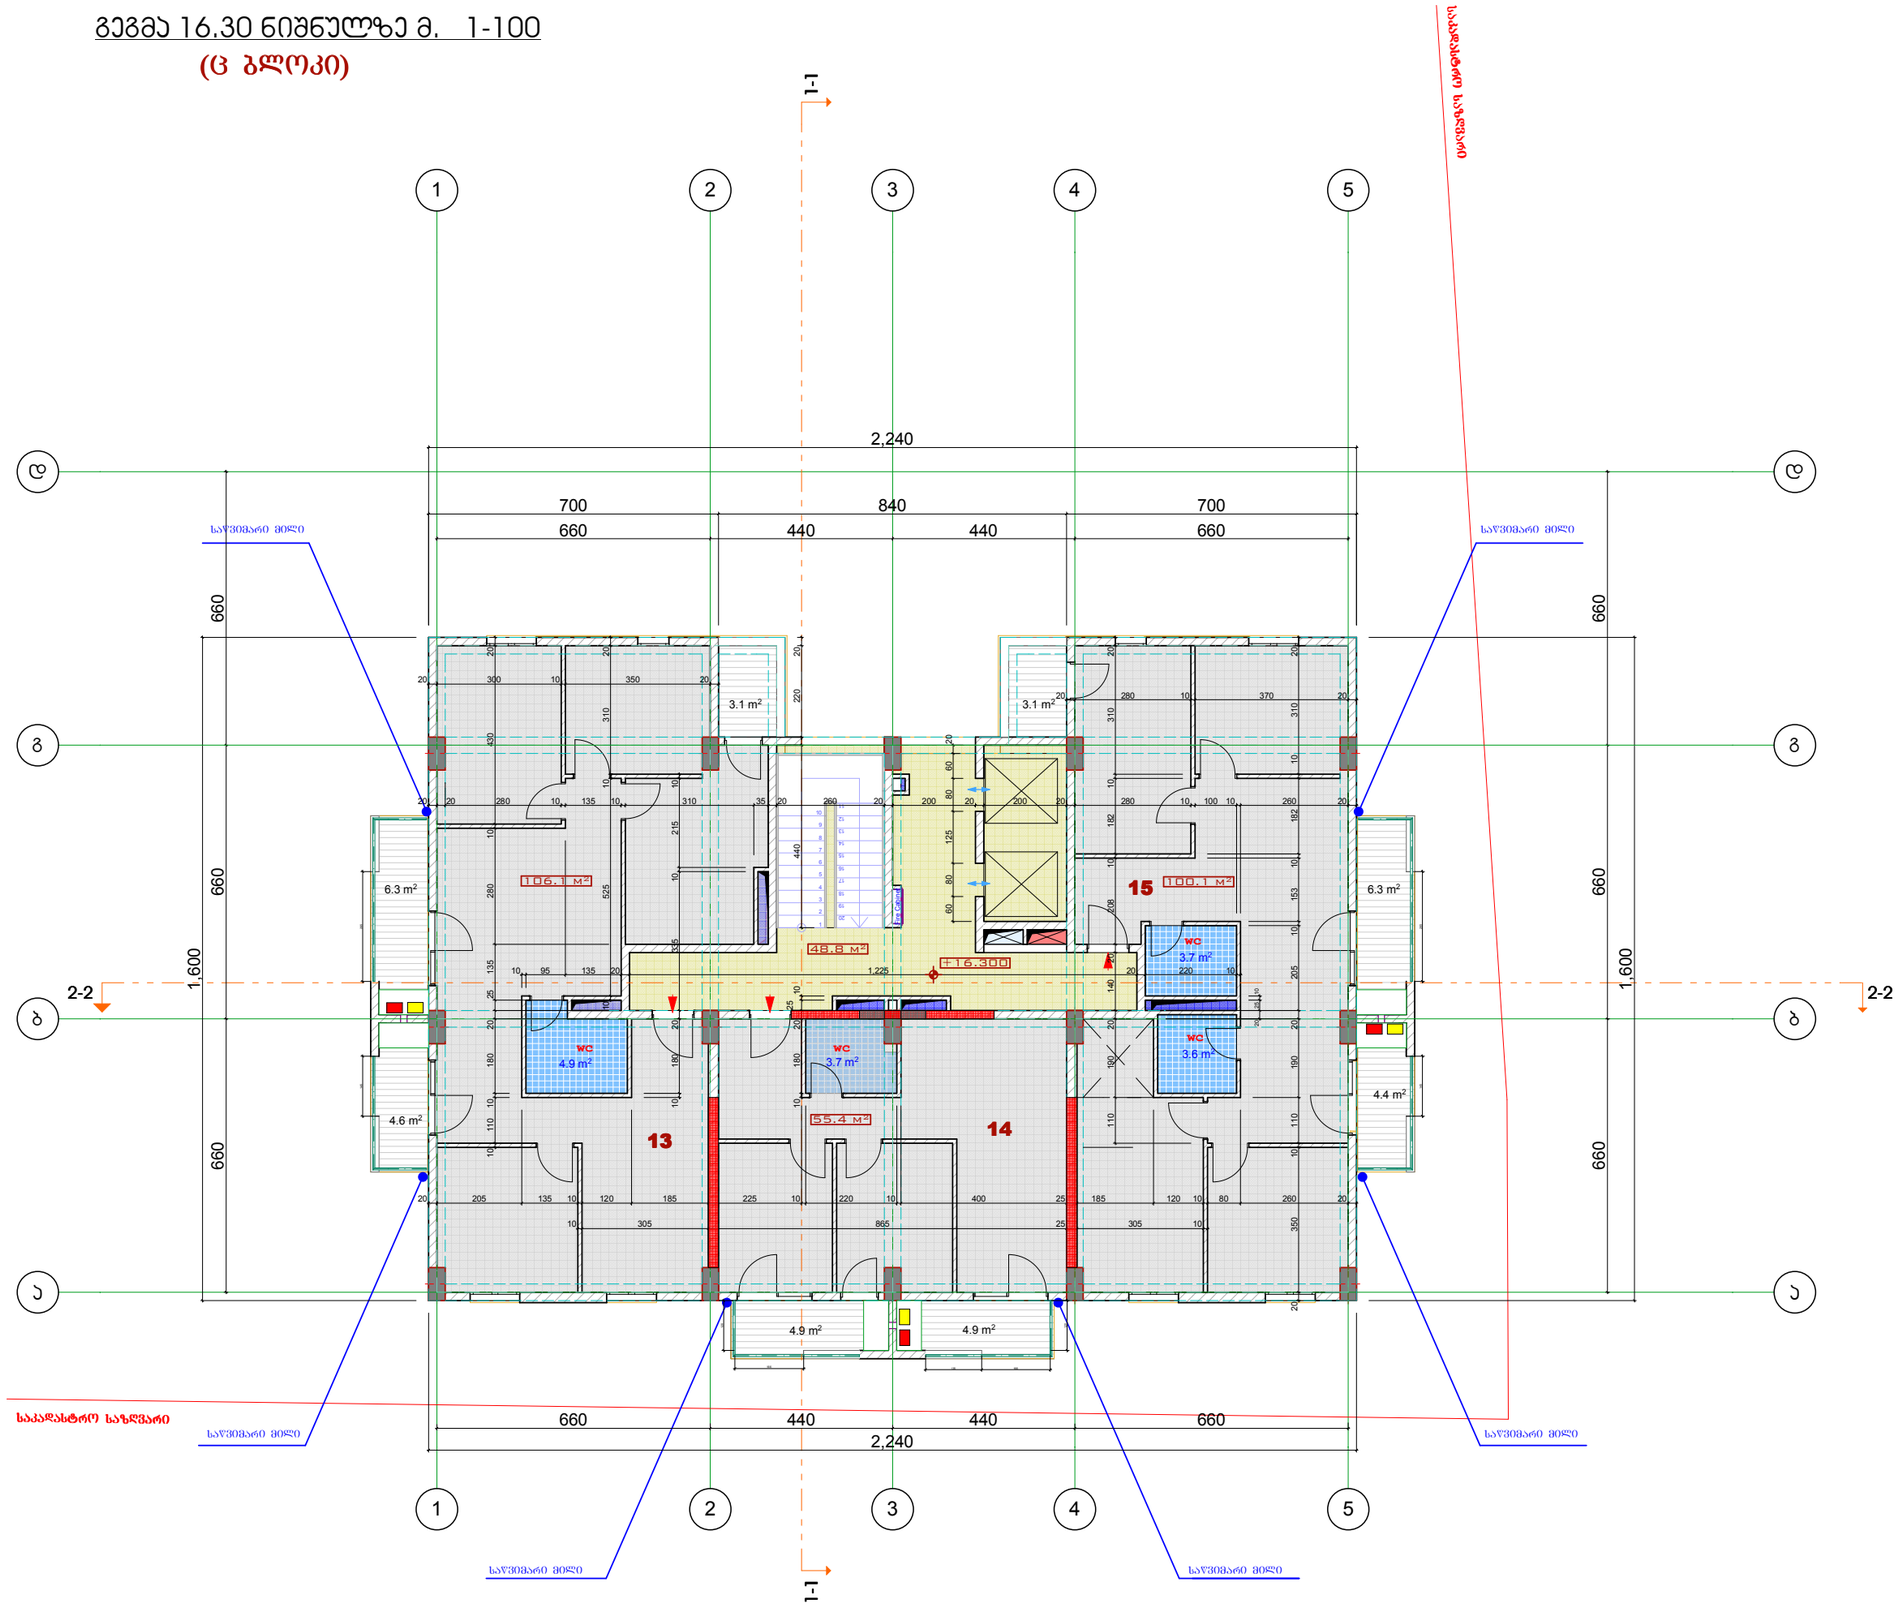

ფორმატი	დაჯგუფთა №	ფაილის სახელი
A-3		

ექსპლიკაცია:

13 ბინის ფართობი -106.1 კვმ
საზაფხულო ფართობი -14.0 კვმ

14 ბინის ფართობი -55.4 კვმ
საზაფხულო ფართობი -9.8 კვმ

15 ბინის ფართობი -100.1 კვმ
საზაფხულო ფართობი -13.8 კვმ

სარდ. ზაფხული ფართობები

საცხოვრებელი ფართობი -261.6 კვმ
საერთაშორისო ფართობი -48.8 კვმ
საზაფხულო ფართობი -37.6 კვმ

პირობითი აღნიშვნები

საკადასტრო საზღვარი

2/ +0.00=413.45

შენიშვნები:

1/ ზომები მოცემულია მეტრებში

გათბობა

კონდენციორება

პროექტის სახელწოდება

ქ.ბილისი მოსკოვის გამზირი ქ.№24ა (ნაკვ.01.19.34.002.136) შპს "მოსკოვის პროსპექტი"-ს კუთვ. ტერიტ. მრავალბინიანი საცხ. სახლის (ც-ბლოკის) კორექტირებული პროექტი

(ც - ბლოკი)

თანამდებობა	გვარი	ხელმოწერა
დირექტორი	გ. დათეგაშვილი	
მთ. არქიტ.	თ. დათეგაშვილი	
არქიტექტორი	ს.როყვა	
შესრულა		
შეამოწმა		

მისამართი

"JD. studio"

მასშტაბი	1:150	გეგმა +0.00 ნიშნულზე
თარიღი	2016	

სტადია	ფურცელი	ფურცლები
მ.პ		

ფორმატი A-3 | ფაილის № | ფაილის სახელი

ფრაგმენტის:

16 ბინის ფართობი -106.1 კვმ
საერთო ფართობში ფართობი -14.0 კვმ

17 ბინის ფართობი -55.4 კვმ
საერთო ფართობში ფართობი -9.8 კვმ

18 ბინის ფართობი -100.1 კვმ
საერთო ფართობში ფართობი -13.8 კვმ

სულ: პარკინგის ფართობები

საერთო ფართობი ფართობი -2616 კვმ
საერთანაშრომლო ფართობი -48.8 კვმ
საერთო ფართობი ფართობი -37.6 კვმ

ტერიტორიის აღნიშვნები

საპროექტო საზღვარი

2/ +0.00=413.45









მისამართი

"JD. studio"

მასშტაბი	1:150	3333 +0.00 ნიშნულზე	
თარიღი	2016		
სტადია	დეტალური	დეტალები	
	ც.ე		

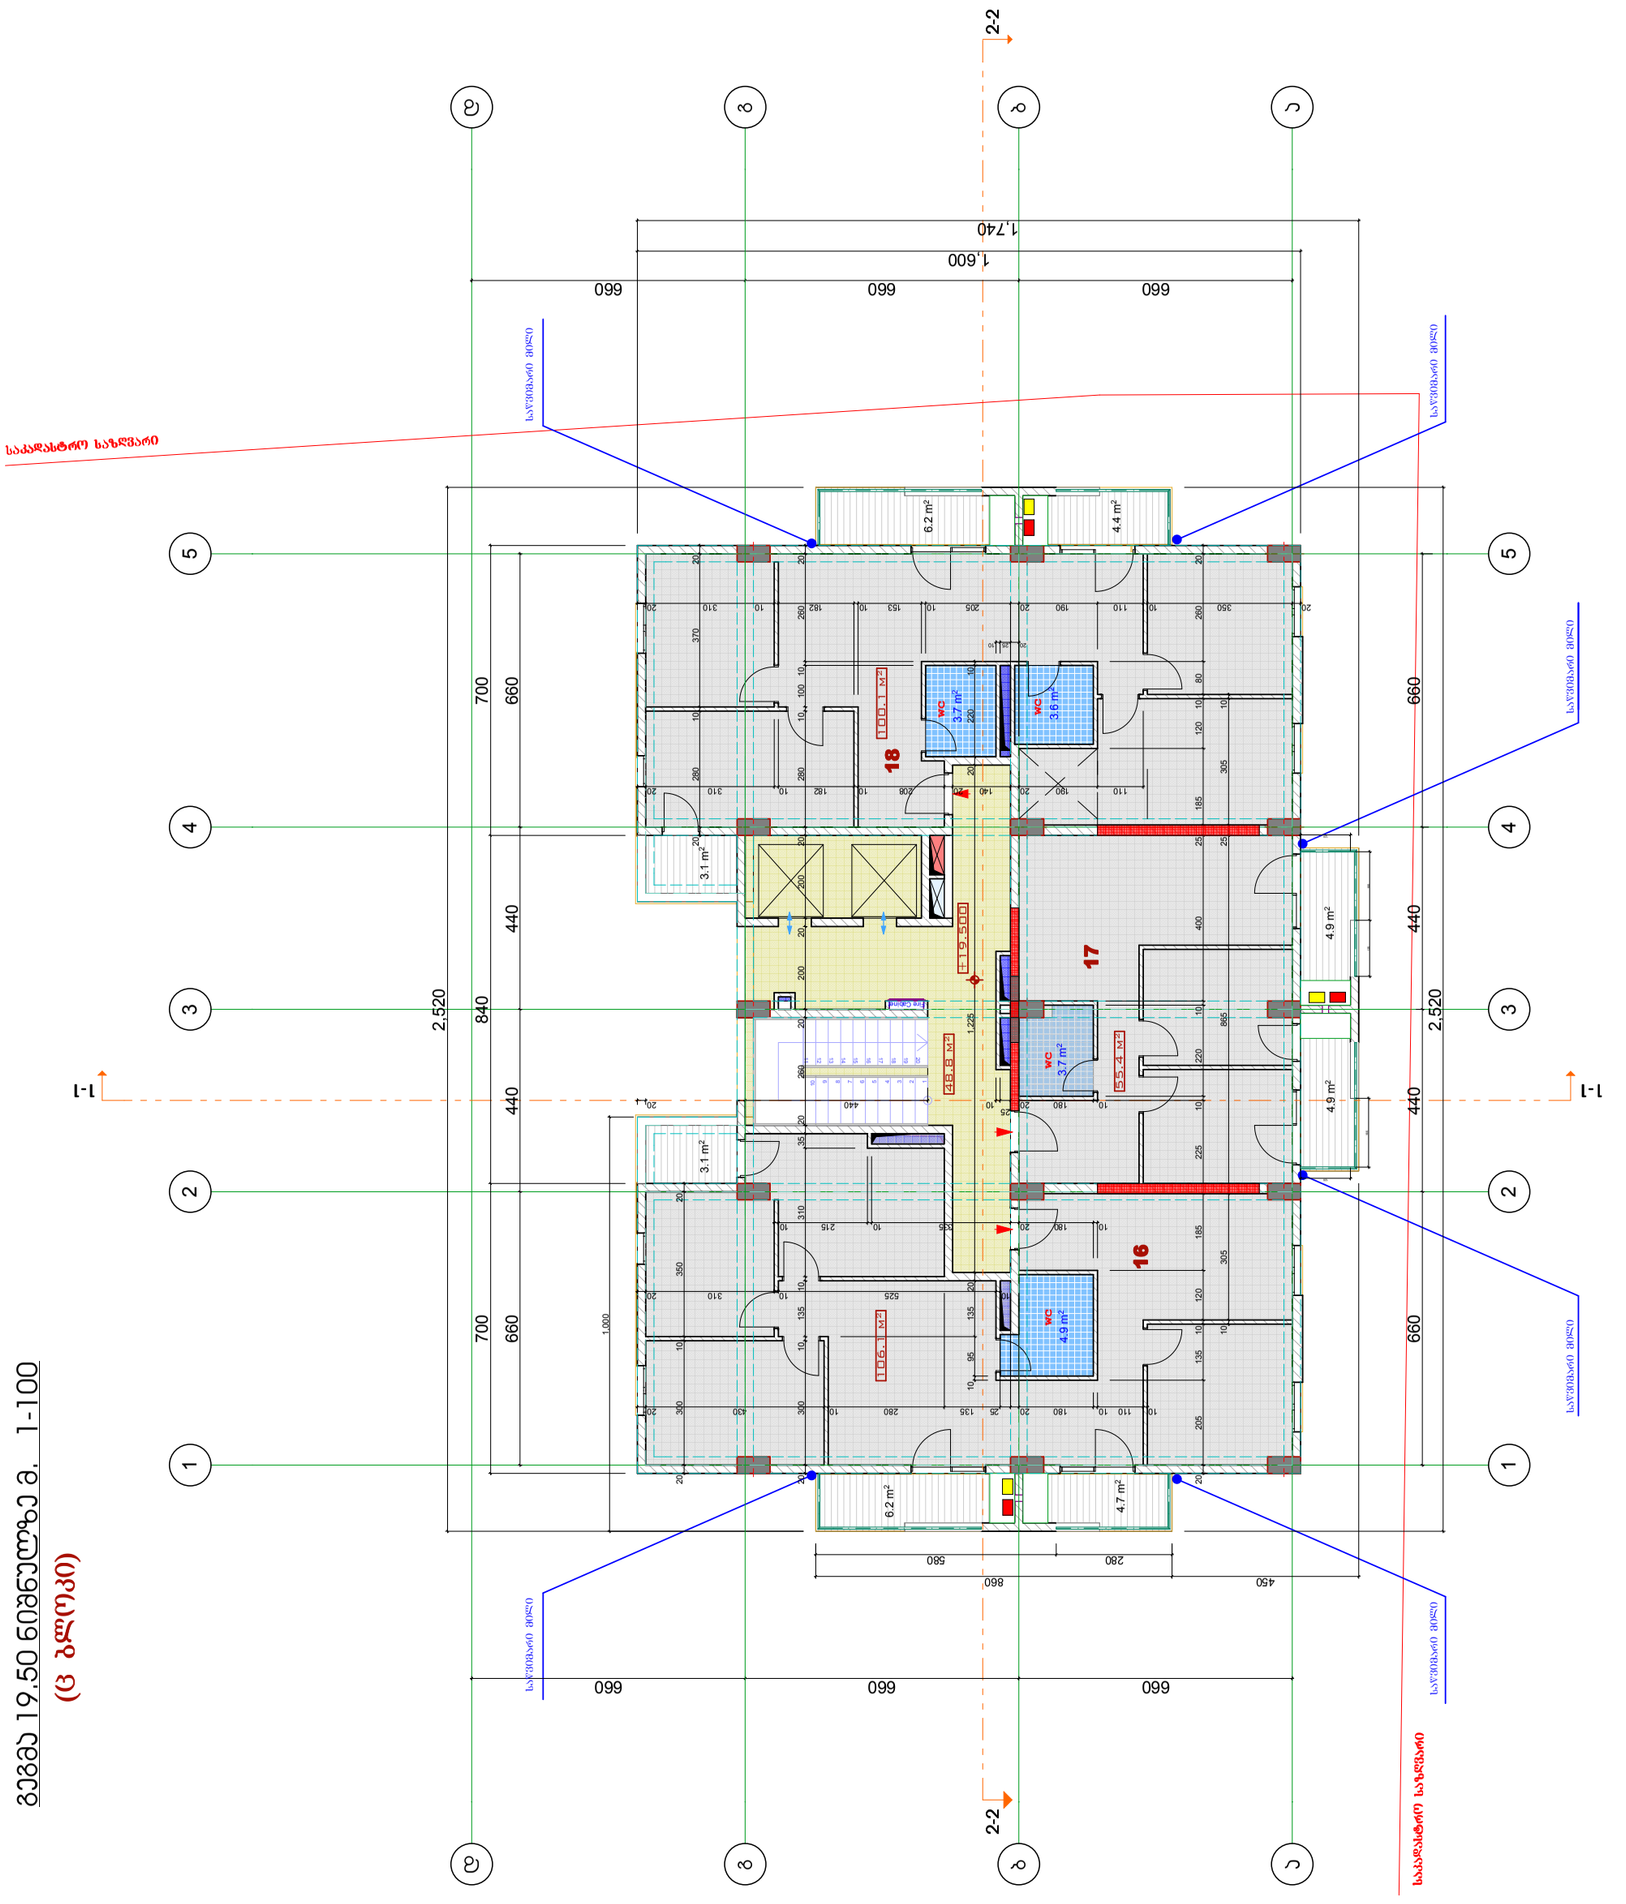
2-2
1-1
18
17
16
WC 3.7 m²
WC 3.6 m²
WC 4.9 m²
WC 3.7 m²
48.8 მ²
106.1 მ²
100.1 მ²
55.4 მ²
±19.500
6.2 m²
4.4 m²
3.1 m²
4.9 m²
6.2 m²
4.7 m²
660
700
440
840
2,520
1,000
1,600
1,740

ფორმატი	დაჯგუფთა №	ფაილის სახელი
A-3		

გეგმა 22.70 ნიშნულზე მ. 1-100

(ც ბლოკი)

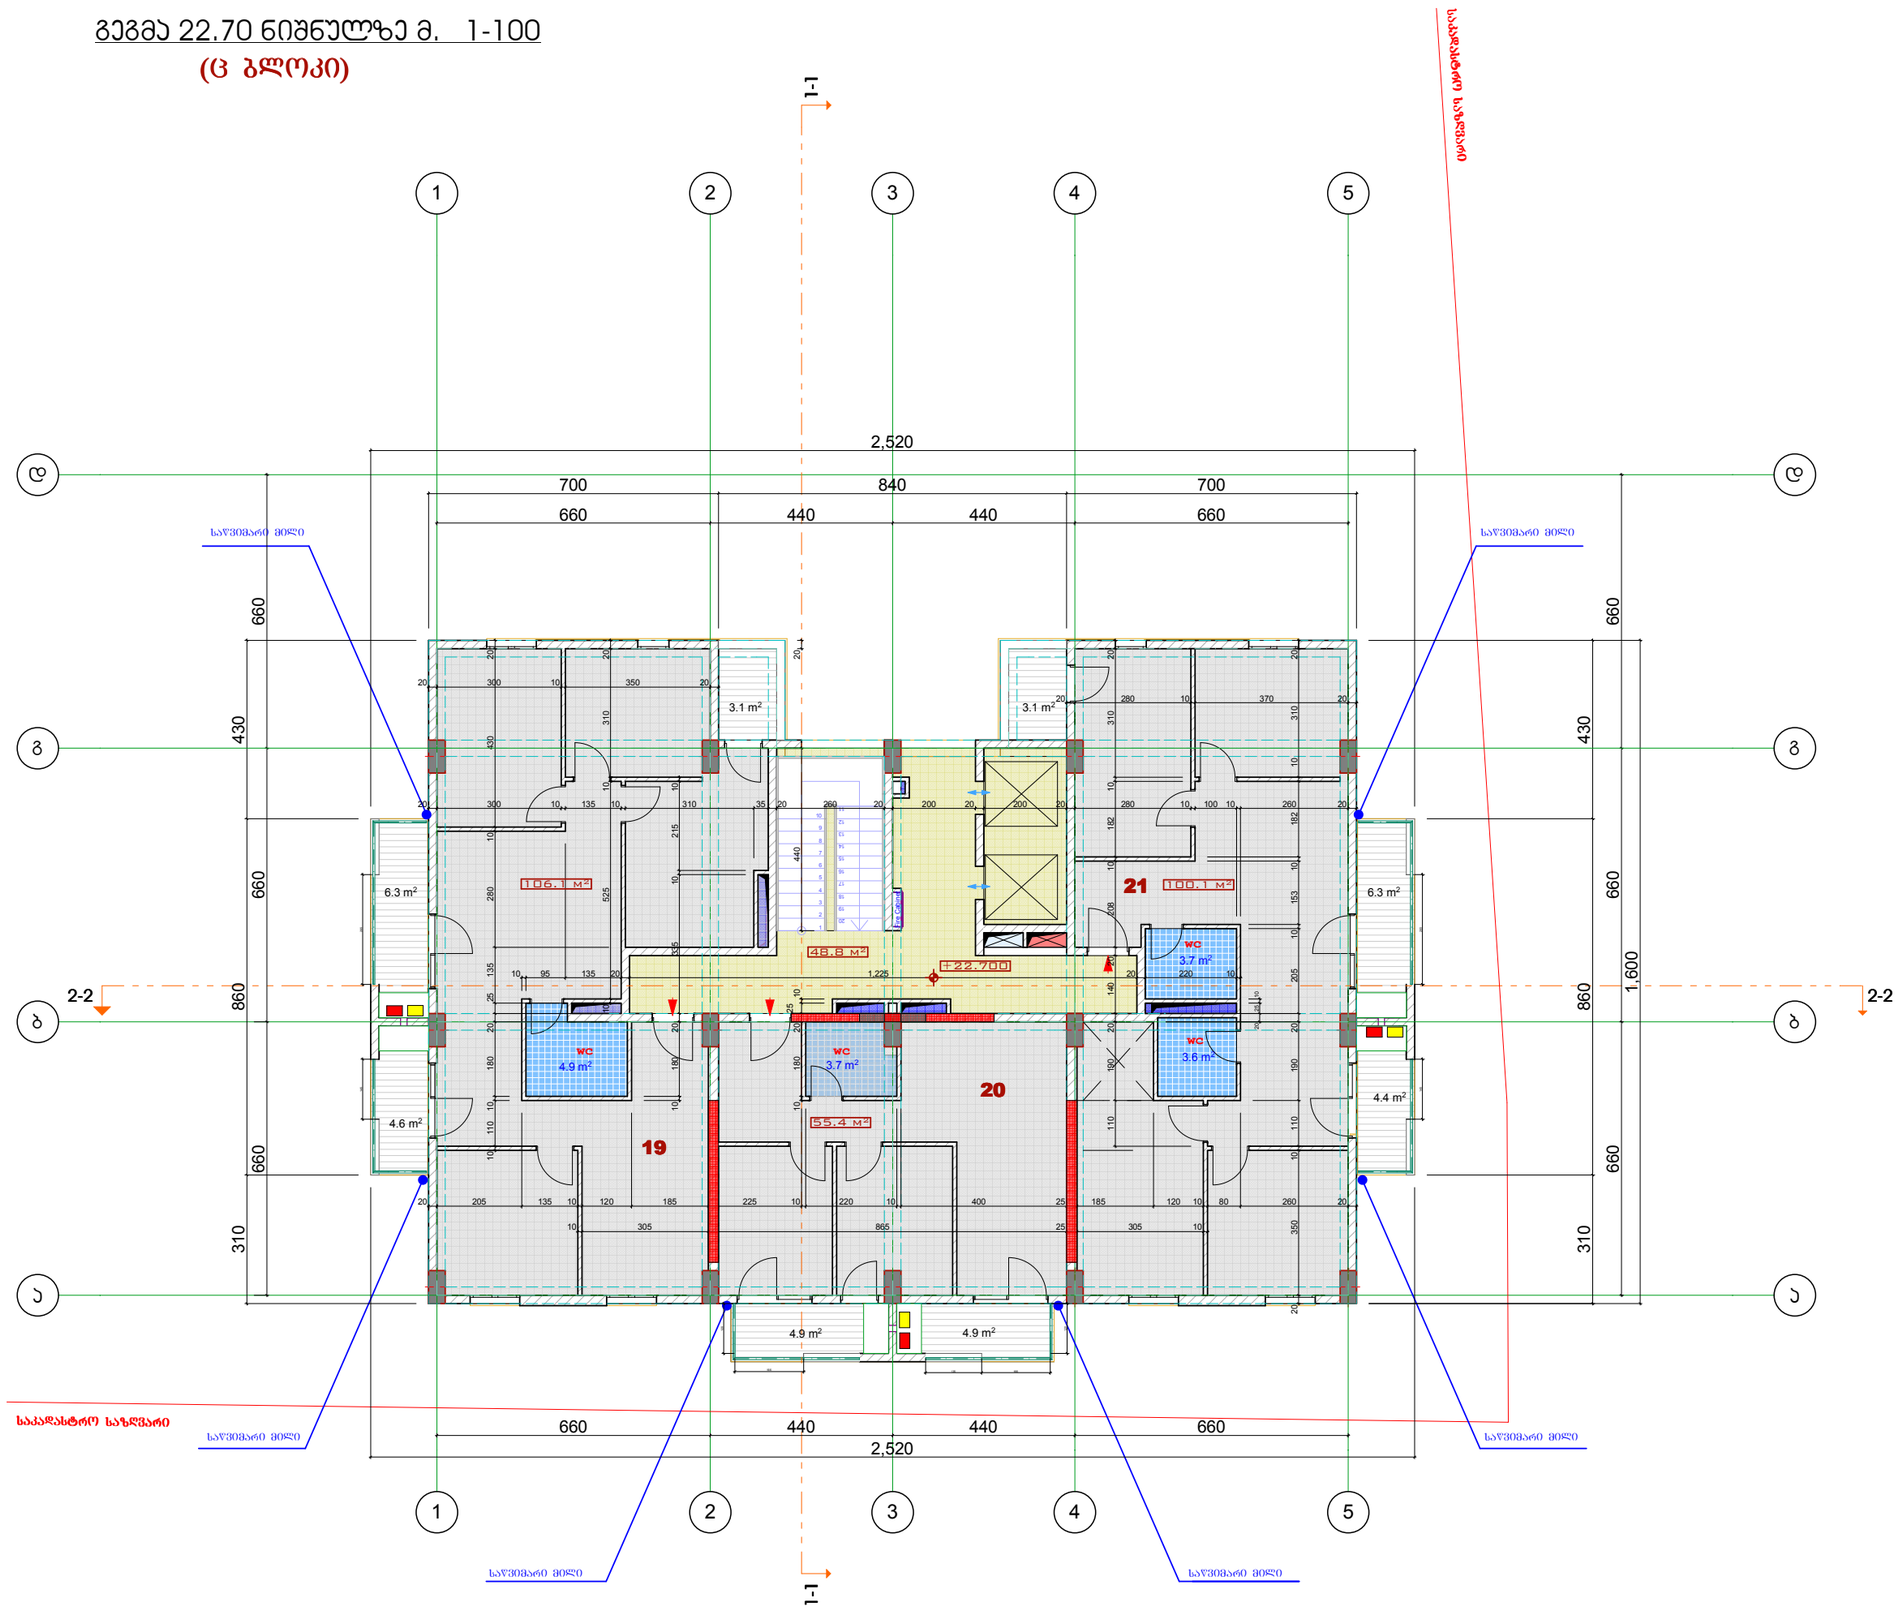

ექსპლიკაცია:

19 ბინის ფართობი -106.1 კვმ
საზაფხულო ფართობი -14.0 კვმ

20 ბინის ფართობი -55.4 კვმ
საზაფხულო ფართობი -9.8 კვმ

21 ბინის ფართობი -100.1 კვმ
საზაფხულო ფართობი -13.8 კვმ

სართ. ჯამური ფართობები

საცხოვრებელი ფართობი -261.6 კვმ

სალარბაზოს ფართობი -48.8 კვმ

საზაფხულო ფართობი -37.6 კვმ

პირობითი აღნიშვნები

საკადასტრო საზღვარი

2/ +0.00=413.45

შენიშვნები:

1/ ზომები მოცემულია მეტრებში

გათბობა

კონდენციორება

პროექტის სახელწოდება

ქ.ბილისი მოსკოვის გამზირი ქ.№24ა (ნაკ3.01.19.34.002.136) შპს "მოსკოვის პროსპექტი"-ს კუთვ. ტერიტ. მრავალბინიანი საცხ. სახლის (ც-ბლოკის) კორექტირებული პროექტი

(ც - ბლოკი)

თანამდებობა	გვარი	ხელმოწერა
დირექტორი	გ. დათეგაშვილი	
მთ. არქიტ.	თ. დათეგაშვილი	
არქიტექტორი	ს.როყვა	
შესრულა		
შეამოწმა		

მისამართი

"JD. studio"

მასშტაბი	1:150	გეგმა +0.00 ნიშნულზე
თარიღი	2016	

სტადია	ფურცელი	ფურცლები
მ.პ		


















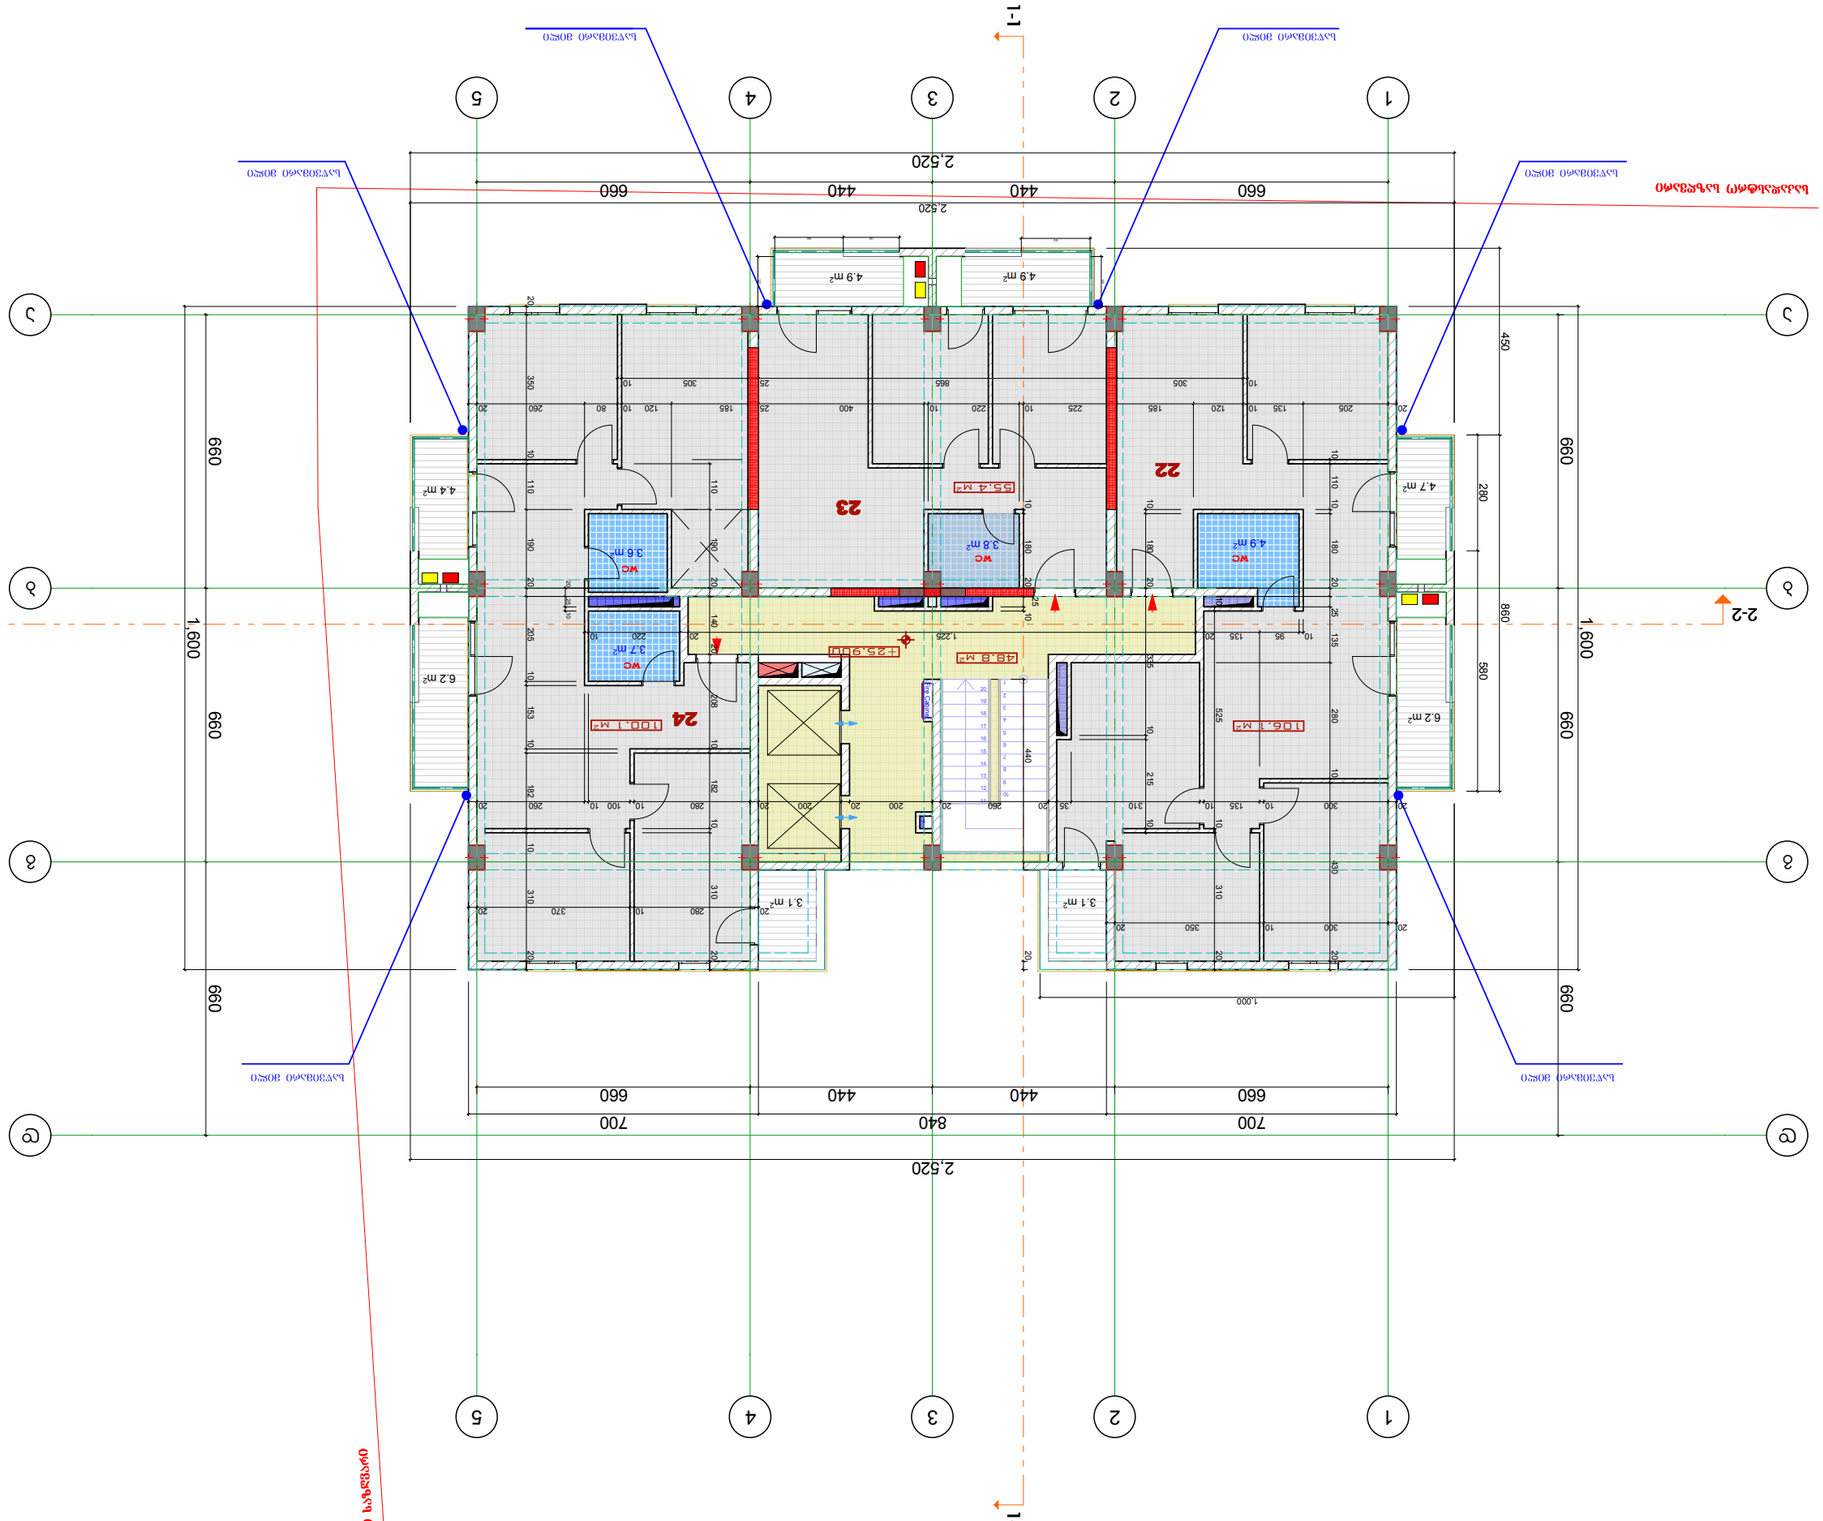














A-3		

ფორმატი	დაჯგუფთა №	ფაილის სახელი
A-3		

გეგმა 29.10 ნიშნულზე მ. 1-100

(ც ბლოკი)

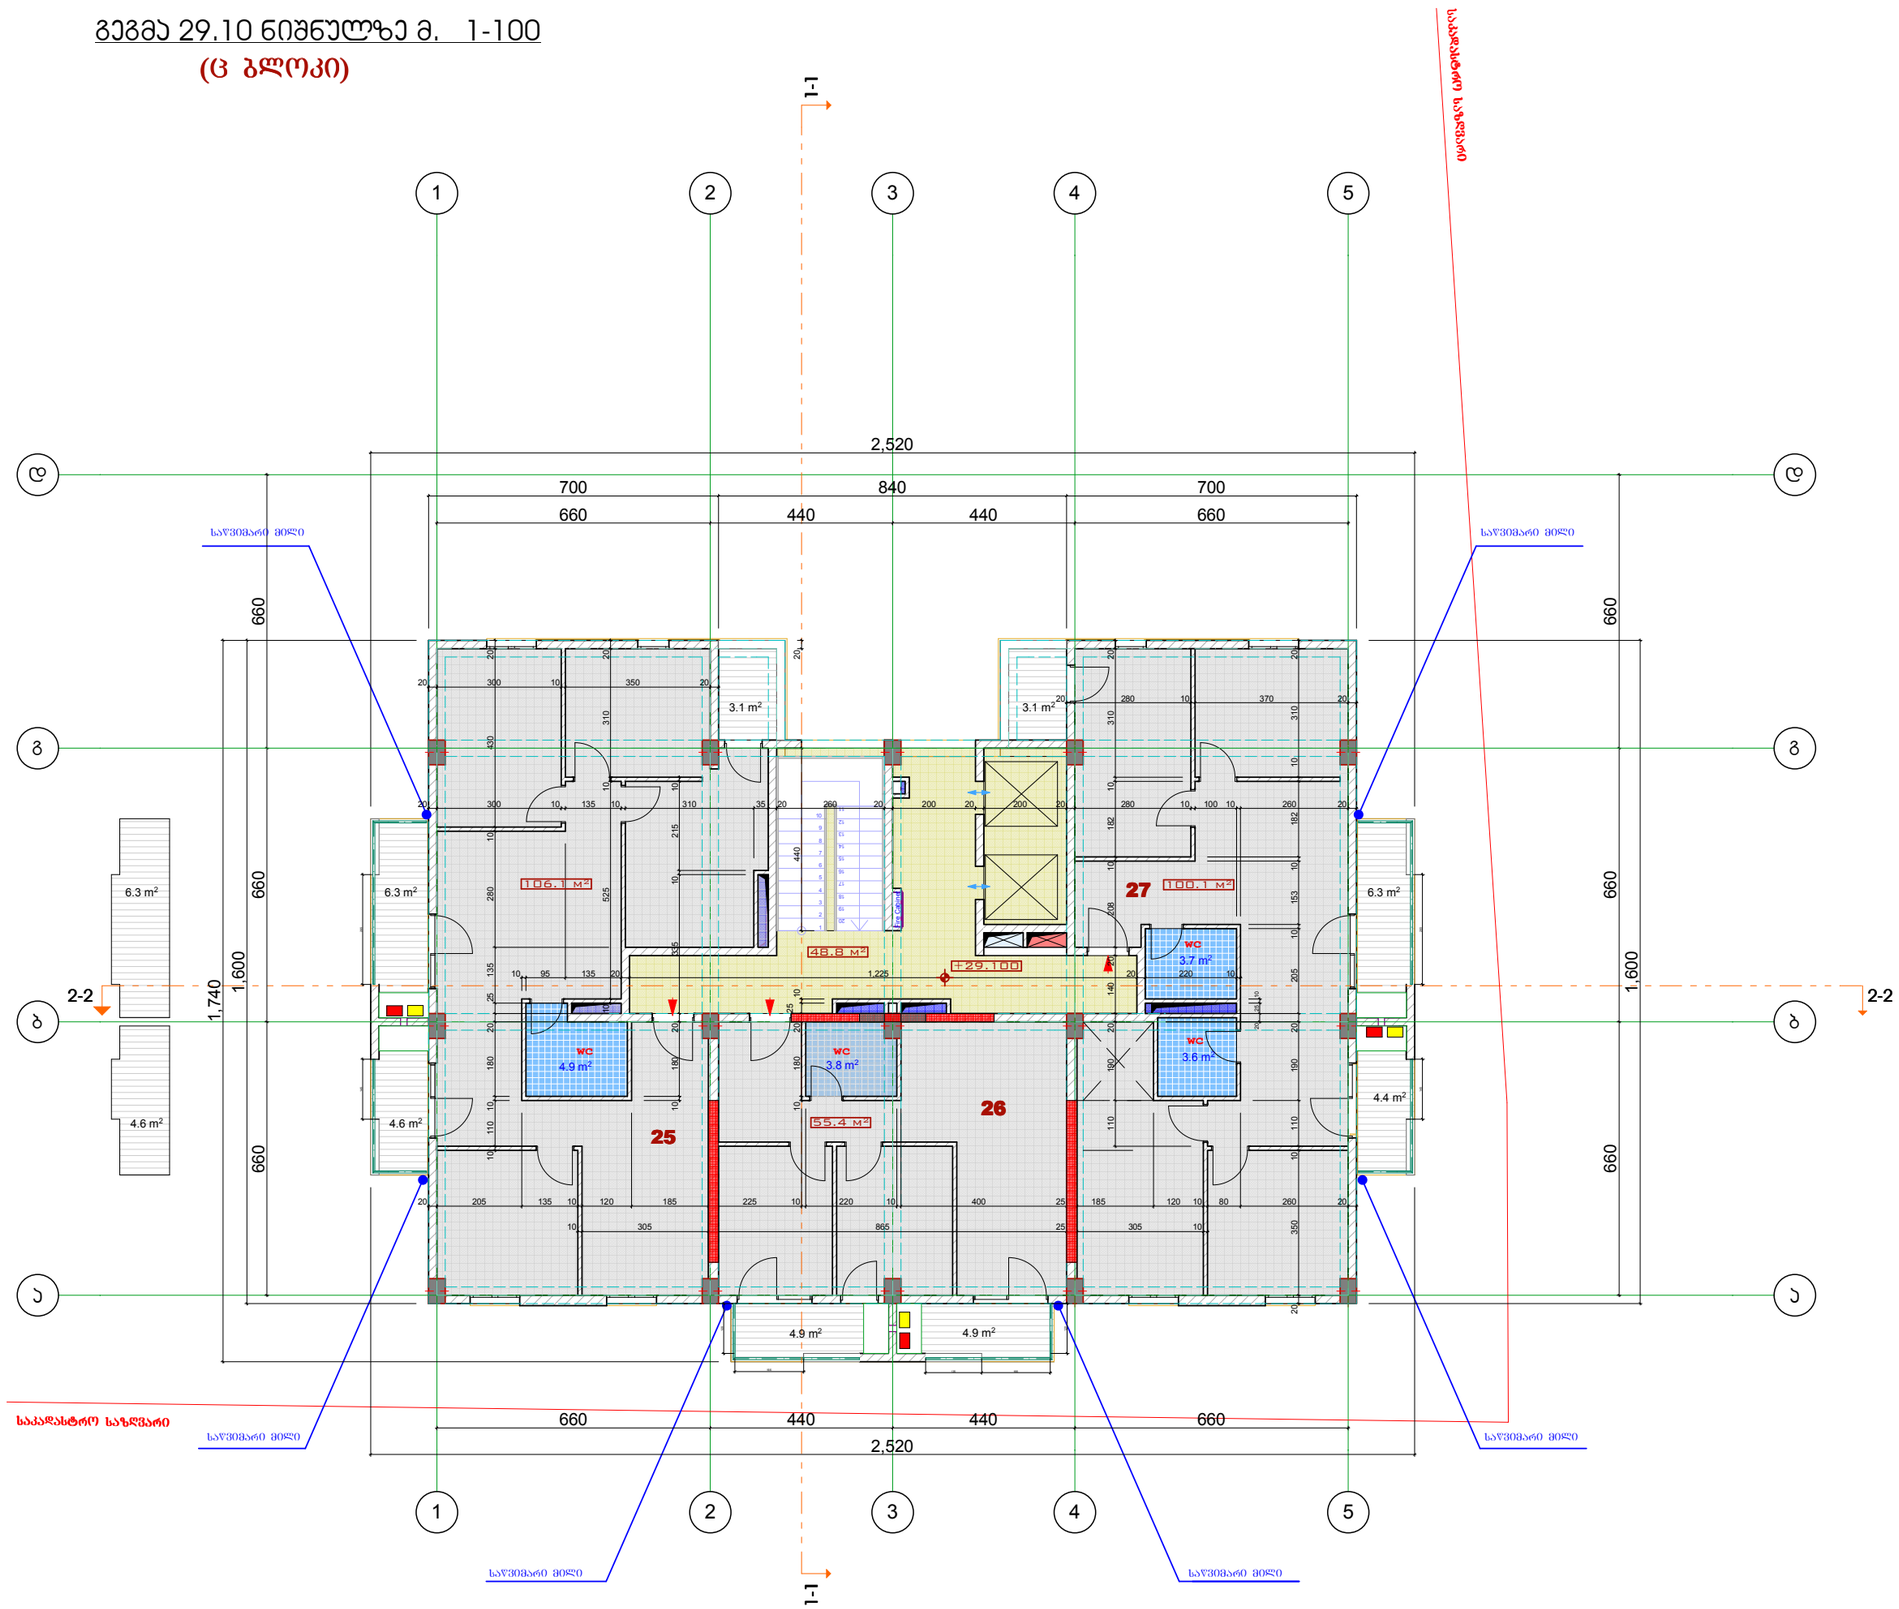

ექსპლიკაცია:

25 ბინის ფართობი -106.1 კვმ
საზაფხულო ფართობი -14.0 კვმ

26 ბინის ფართობი -55.4 კვმ
საზაფხულო ფართობი -9.8 კვმ

27 ბინის ფართობი -100.1 კვმ
საზაფხულო ფართობი -13.8 კვმ

სარდ. ზაფხული ფართობები

საცხოვრებელი ფართობი -261.6 კვმ

საერგანოს ფართობი -48.8 კვმ

საზაფხულო ფართობი -37.6 კვმ

პირობითი აღნიშვნები

საკადასტრო საზღვარი

2/ +0.00=413.45

შენიშვნები:

1/ ზომები მოცემულია მეტრებში

გათბობა

კონდენციორება

პროექტის სახელწოდება

ქ.ბილისი მოსკოვის გამზირი ქ.№24ა (ნაკ3.01.19.34.002.136) შპს "მოსკოვის პროსპექტი"-ს კუთვ. ტერიტ. მრავალბინიანი საცხ. სახლის (ც-ბლოკის) კორექტირებული პროექტი

(ც - ბლოკი)

თანამდებობა	გვარი	ხელმოწერა
დირექტორი	გ. დათეგაშვილი	
მთ. არქიტ.	თ. დათეგაშვილი	
არქიტექტორი	ს.როყვა	
შესრულა		
შეამოწმა		

მისამართი

"JD. studio"

მასშტაბი	1:150	გეგმა +0.00 ნიშნულზე
თარიღი	2016	

სტადია	ფურცელი	ფურცლები
მ.პ		

ფორმატი	დაჯგუფთა №	ფაილის სახელი
A-3		

გეგმა 32.30 ნიშნულზე მ. 1-100

(ც ბლოკი)

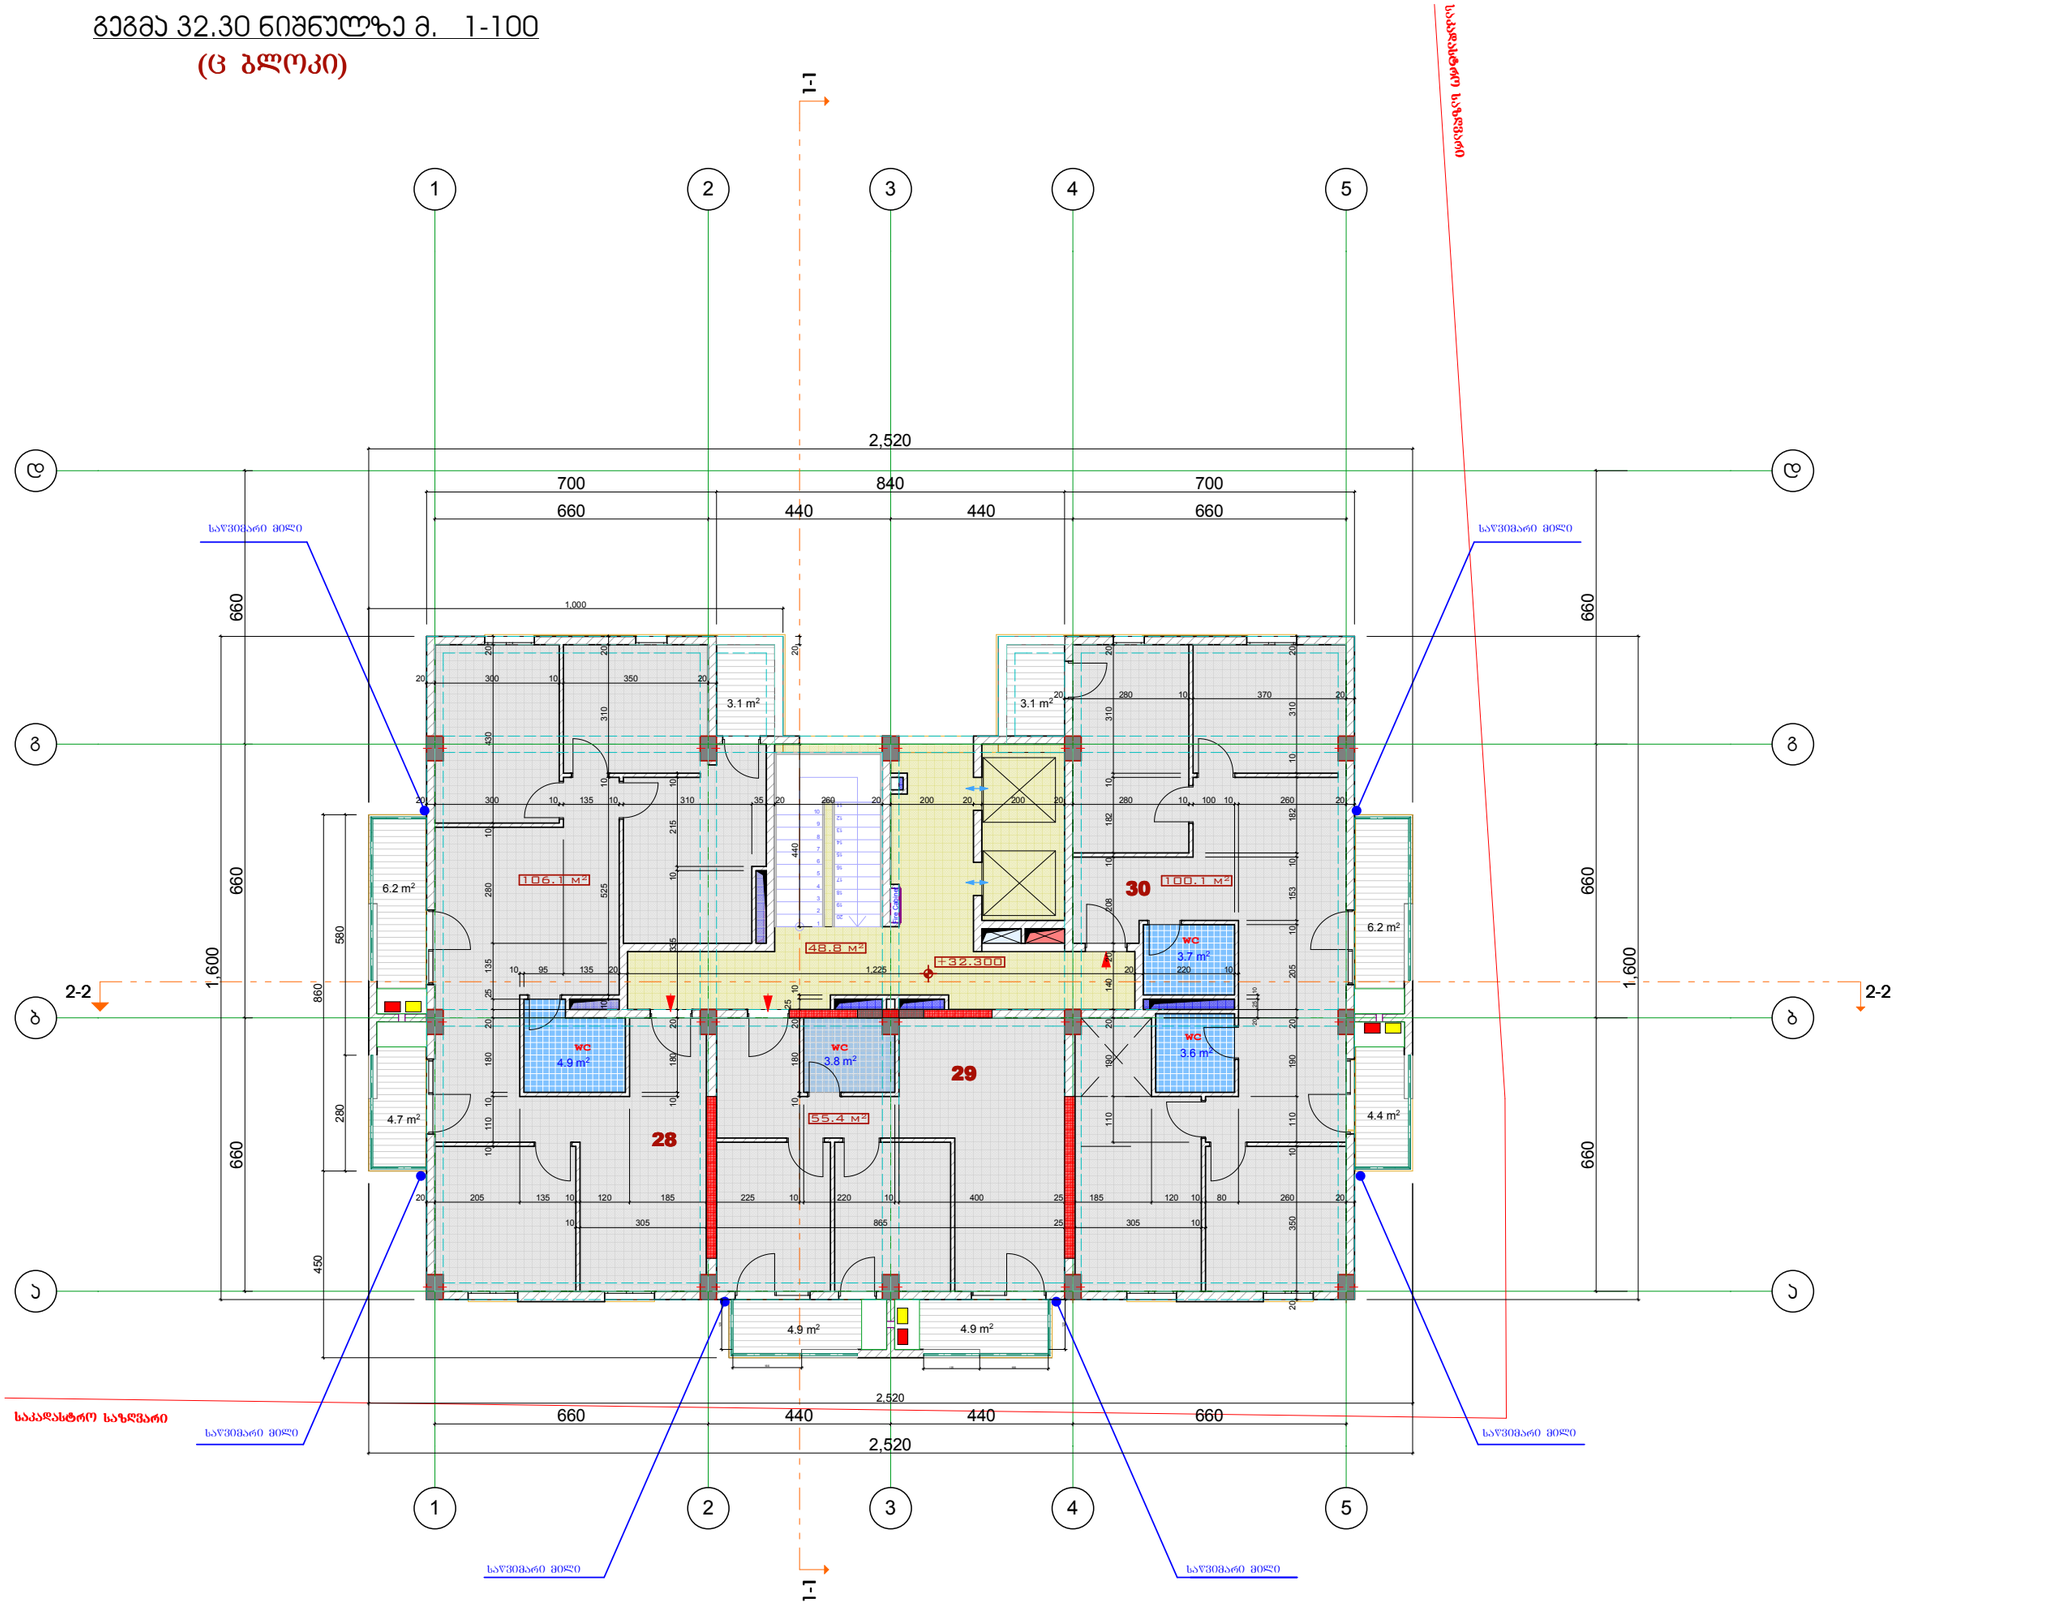

ექსპლიკაცია:

28 ბინის ფართობი -106.1 კვმ
საზოგადო ფართობი -14.0 კვმ

29 ბინის ფართობი -55.4 კვმ
საზოგადო ფართობი -9.8 კვმ

30 ბინის ფართობი -100.1 კვმ
საზოგადო ფართობი -13.8 კვმ

სარდ. ჯამური ფართობები

საცხოვრებელი ფართობი -261.6 კვმ

სადარბაზოს ფართობი -48.8 კვმ

საზოგადო ფართობი -37.6 კვმ

პირობითი აღნიშვნები

საკადასტრო საზღვარი

2/ +0.00=413.45

შენიშვნები:

1/ ზომები მოცემულია მეტრებში

გათბობა

კონდენციორება

პროექტის სახელწოდება

ქ.ბილისი მოსკოვის გამზირი ქ.№24ა (ნაკ3.01.19.34.002.136) შპს "მოსკოვის პროსპექტი"-ს კუთვ. ტერიტ. მრავალბინიანი საცხ. სახლის (ც-ბლოკის) კორექტირებული პროექტი

(ც - ბლოკი)

თანამდებობა	გვარი	ხელმოწერა
დირექტორი	გ. დათებაშვილი	
მთ. არქიტ.	თ. დათებაშვილი	
არქიტექტორი	ჯ.როყვა	
შეასრულა		
შეამოწმა		

მისამართი

"JD. studio"

მასშტაბი	1:150	გეგმა +0.00 ნიშნულზე
თარიღი	2016	

სტადია	ფურცელი	ფურცლები
მ.პ		

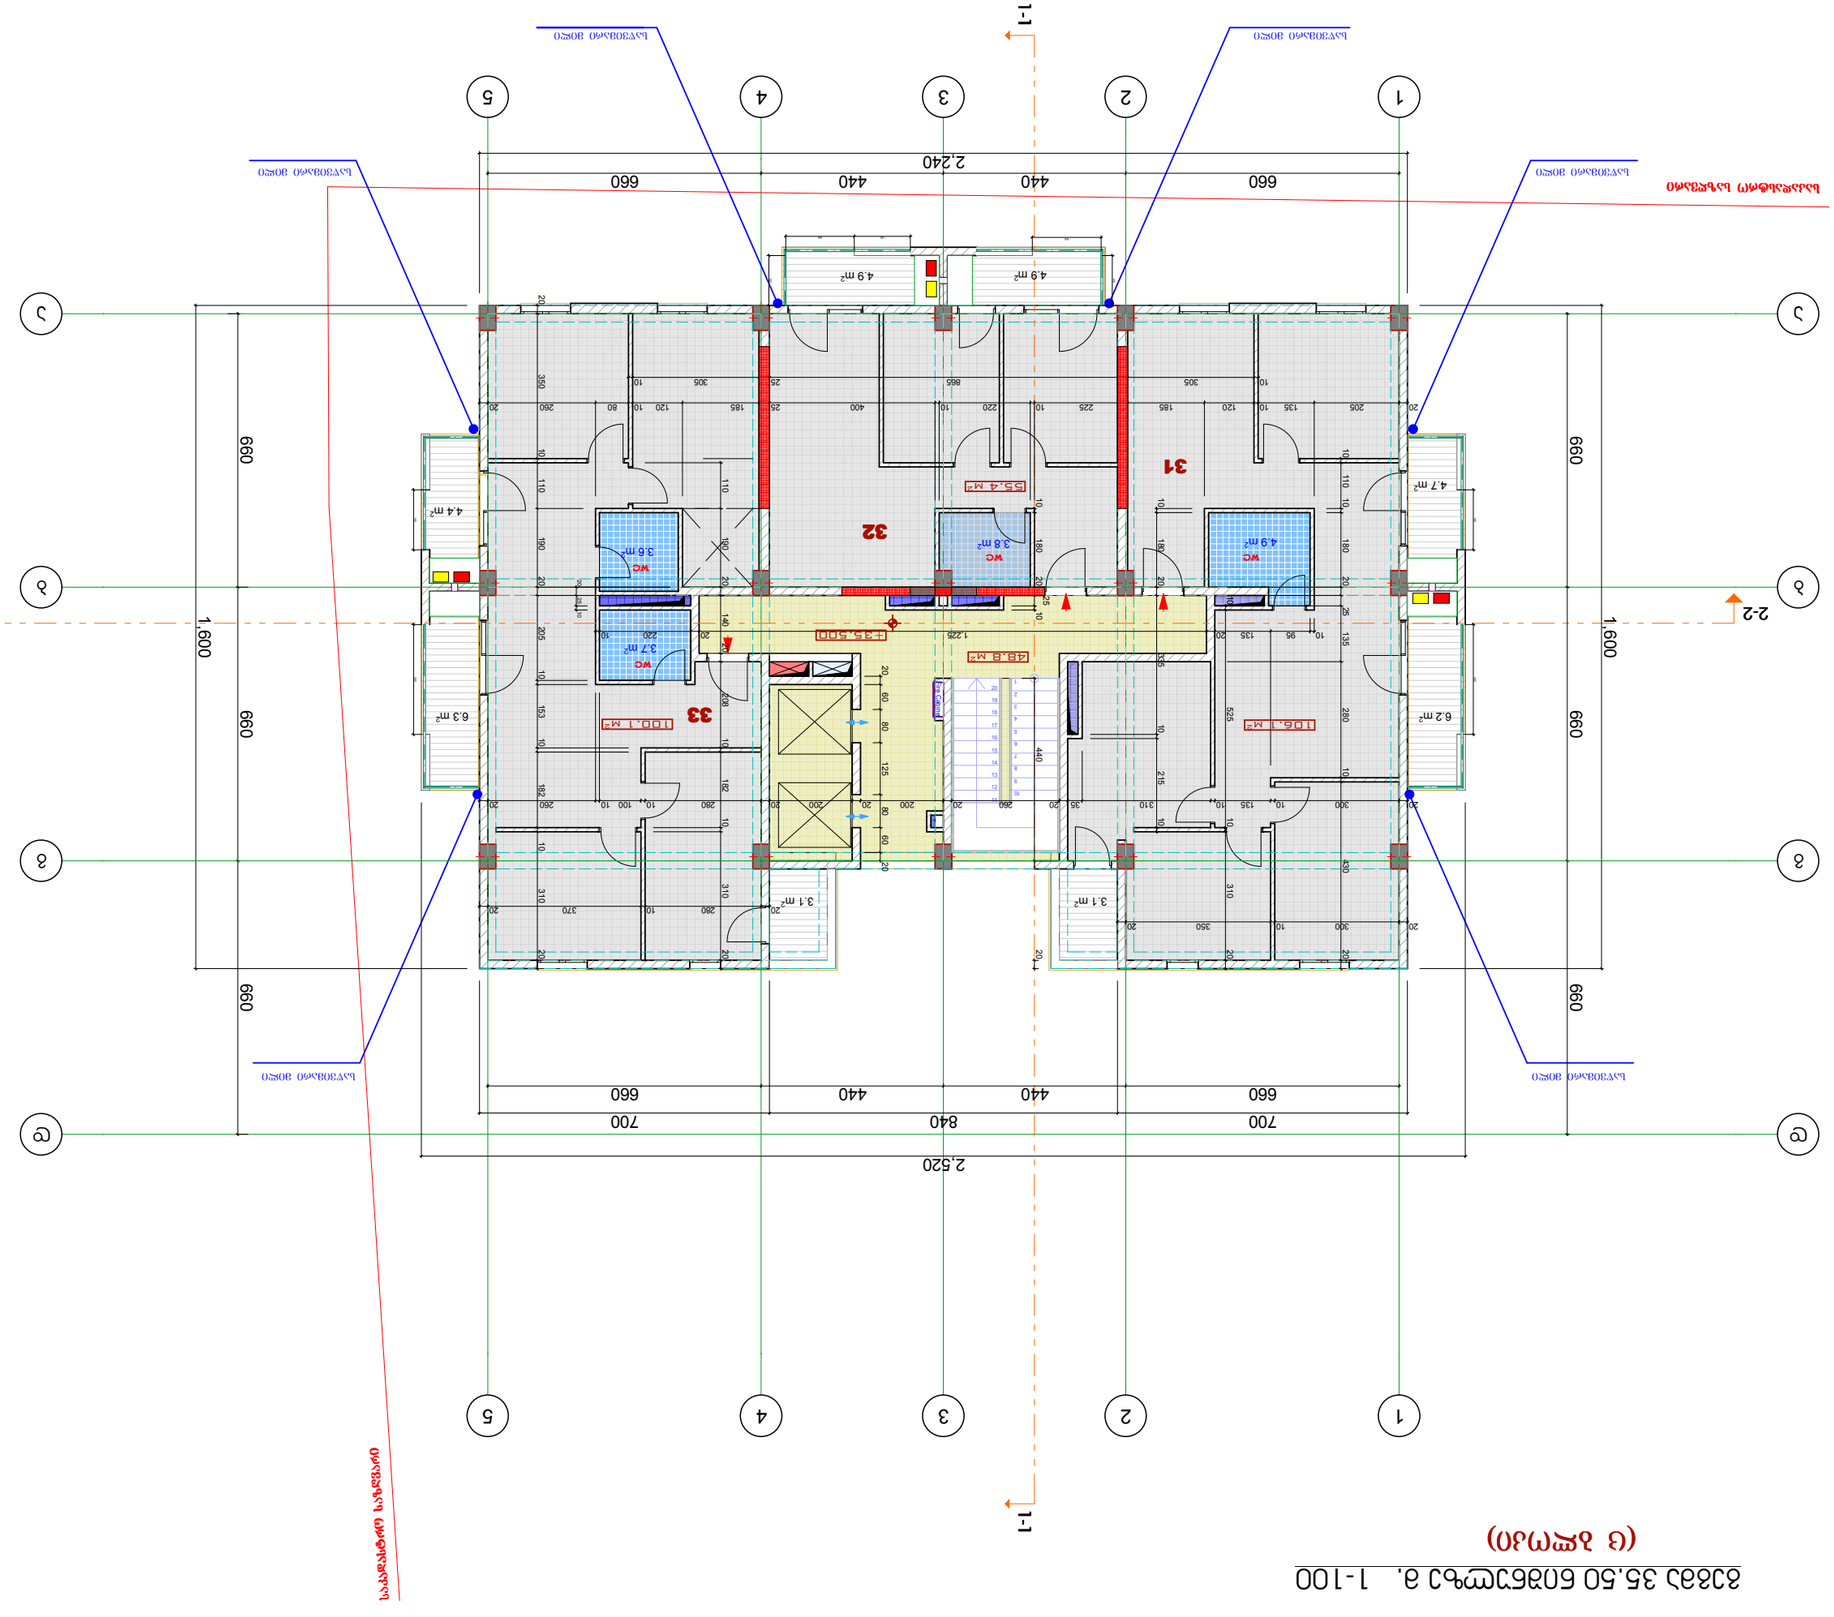








"JD. studio"

ობიექტის მისამართი	1:150
	2016
ნახაზის დასახელება	ფურცლის N
	3.3

გეგმა 38.70 ნიშნულზე მ. 1-100

(ც ბლოკი)

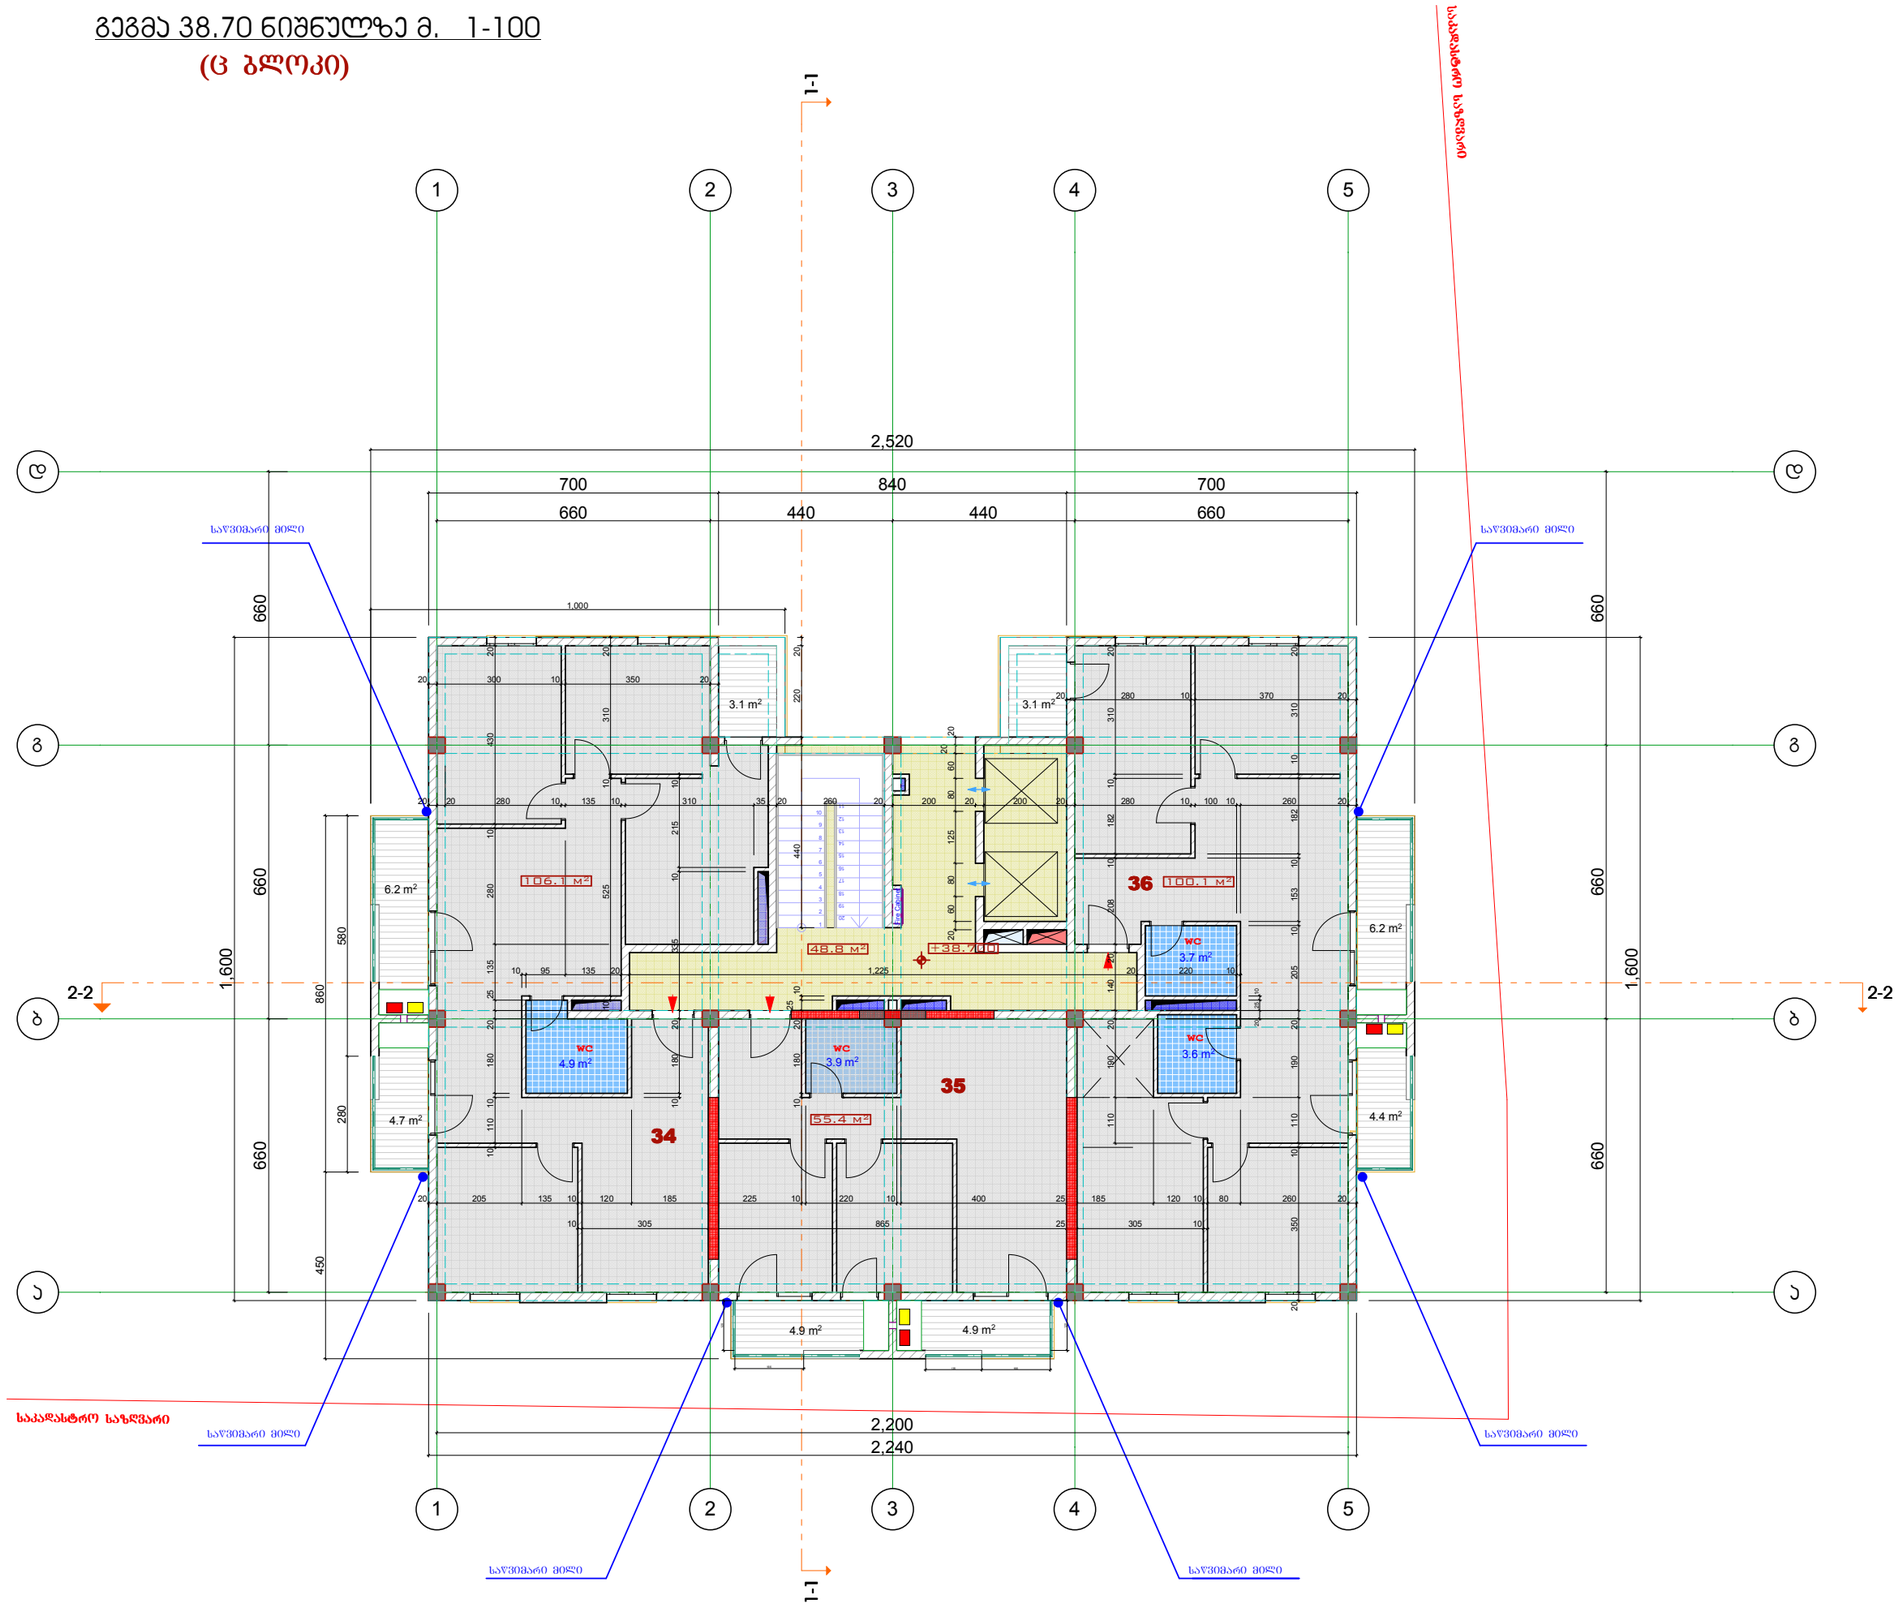

ექსპლიკაცია:

34	ბინის ფართობი -106.1 კვმ	
	საზაფხულო ფართობი -14.0 კვმ	
35	ბინის ფართობი -55.4 კვმ	
	საზაფხულო ფართობი -9.8 კვმ	
36	ბინის ფართობი -100.1 კვმ	
	საზაფხულო ფართობი -13.8 კვმ	

სართ. ჯამური ფართობები

საცხოვრებელი ფართობი -261.6 კვმ

საერთო ფართობი -48.8 კვმ

საზაფხულო ფართობი -37.6 კვმ

პირობითი აღნიშვნები

საკადასტრო საზღვარი

2/ +0.00=413.45

შენიშვნები:

1/ ზომები მოცემულია მეტრებში

გათბობა

კონდენციორება

პროექტის სახელწოდება

ქ.ბილისი მოსკოვის გამზირი ქ.№24ა (ნაკ3.01.19.34.002.136) შპს "მოსკოვის პროსპექტი"-ს კუთვ. ტერიტ. მრავალბინიანი საცხ. სახლის (ც-ბლოკის) კორექტირებული პროექტი

(ც - ბლოკი)

თანამდებობა	გვარი	ხელმოწერა
დირექტორი	გ. დათებაშვილი	
მთ. არქიტ.	თ. დათებაშვილი	
არქიტექტორი	ს.როყვა	
შესრულა		
შეამოწმა		

მისამართი

"JD. studio"

მასშტაბი	1:150	გეგმა +0.00 ნიშნულზე
თარიღი	2016	

სტადია	ფურცელი	ფურცლები
მ.პ		

ფორმატი	დაჯგუფთა №	ფაილის სახელი
A-3		

გეგმა 41.90 ნიშნულზე მ. 1-100

(ც ბლოკი)

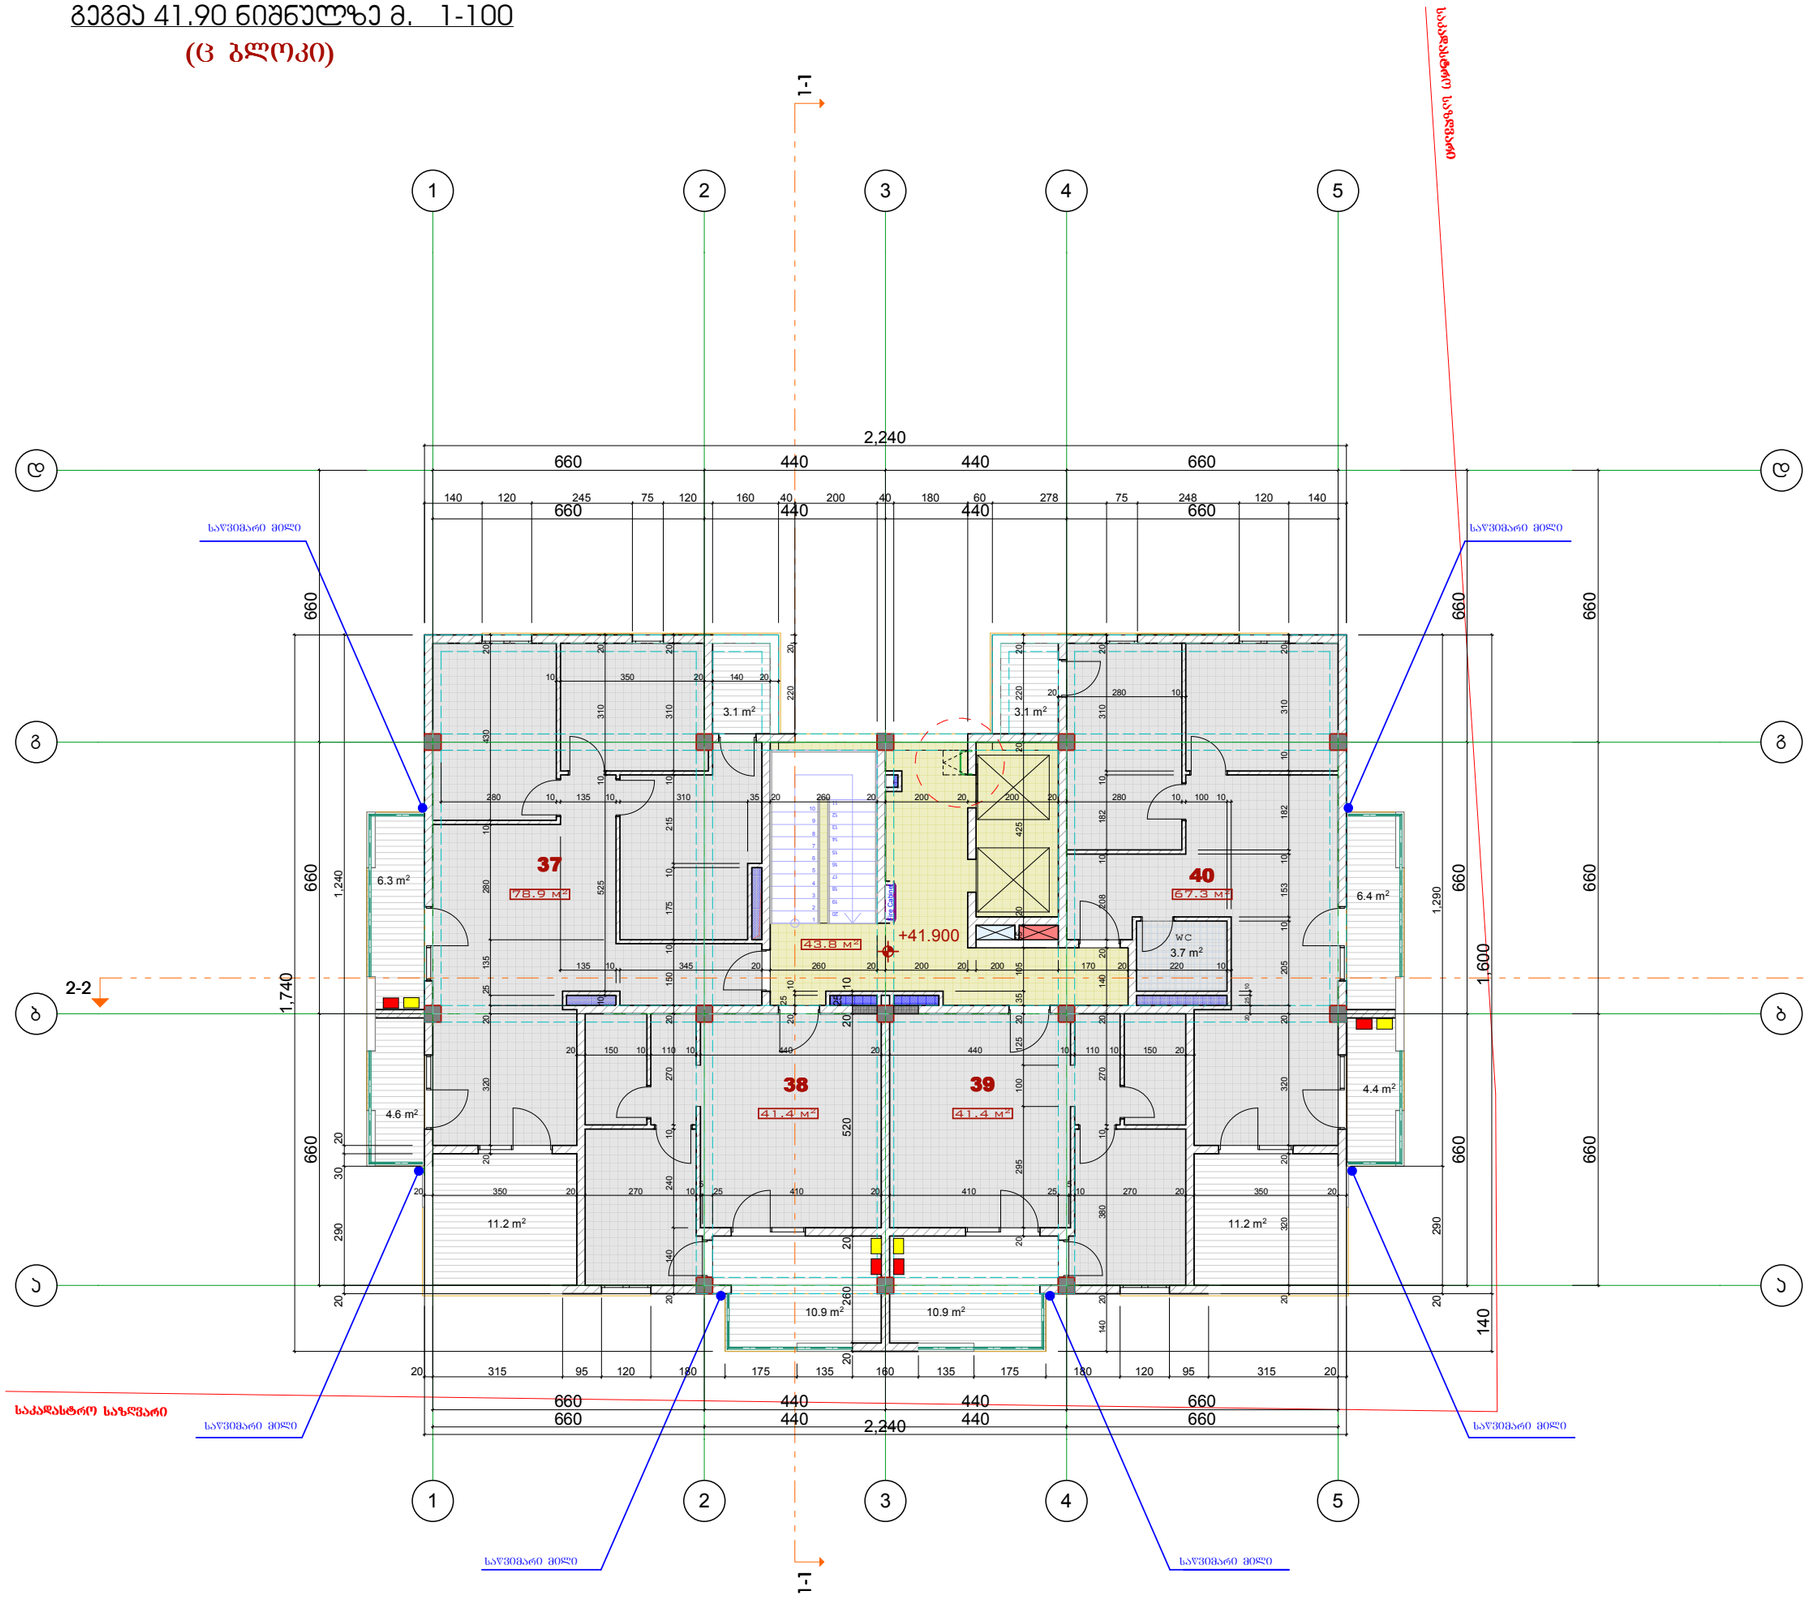

ფორმატი	დაკვეთა №	ფაილის სახელი
A-3		

ექსპლიკაცია:

37 ბინის ფართობი -78.9 კვმ
საზაფხულო ფართობი -25.2 კვმ

38 ბინის ფართობი -41.4 კვმ
საზაფხულო ფართობი -10.9 კვმ

39 ბინის ფართობი -41.4 კვმ
საზაფხულო ფართობი -10.9 კვმ

40 ბინის ფართობი -67.3 კვმ
საზაფხულო ფართობი -25.1 კვმ

სართ. ჯამური ფართობები
საცხოვრებელი ფართობი -229.0 კვმ
საზაფხულო ფართობი -72.1 კვმ
სადარბაზოს ფართობი -43.8 კვმ

პირობითი აღნიშვნები

საკადასტრო საზღვარი

2/ +0.00=413.45

შენიშვნები:

1/ ზომები მოცემულია მეტრებში

გათბობა

კონდენციორება

პროექტის სახელწოდება

ქ.ბილისი მოსკოვის გამზირი ქ.№24ა (ნაკ.01.19.34.002.136) შპს "მოსკოვის პროსპექტი"-ს კუთვ. ტერიტ. მრავალბინიანი საცხ. სახლის (ც-ბლოკის) კორექტირებული პროექტი

(ც - ბლოკი)

თანამდებობა	გვარი	ხელმოწერა
დირექტორი	გ. დათებაშვილი	
მთ. არქიტ.	თ. დათებაშვილი	
არქიტექტორი	ს.როყვა	
შესრულა		
შეამოწმა		

მისამართი

"JD. studio"

მასშტაბი	1:150	გეგმა +0.00 ნიშნულზე
თარიღი	2016	

სტადია	ფურცელი	ფურცლები
მ.პ		

ლიფტის სამანქანოს გეგმა +45.100 ნიშნ.-ზე მ. 1 : 150

(ც ბლოკი)

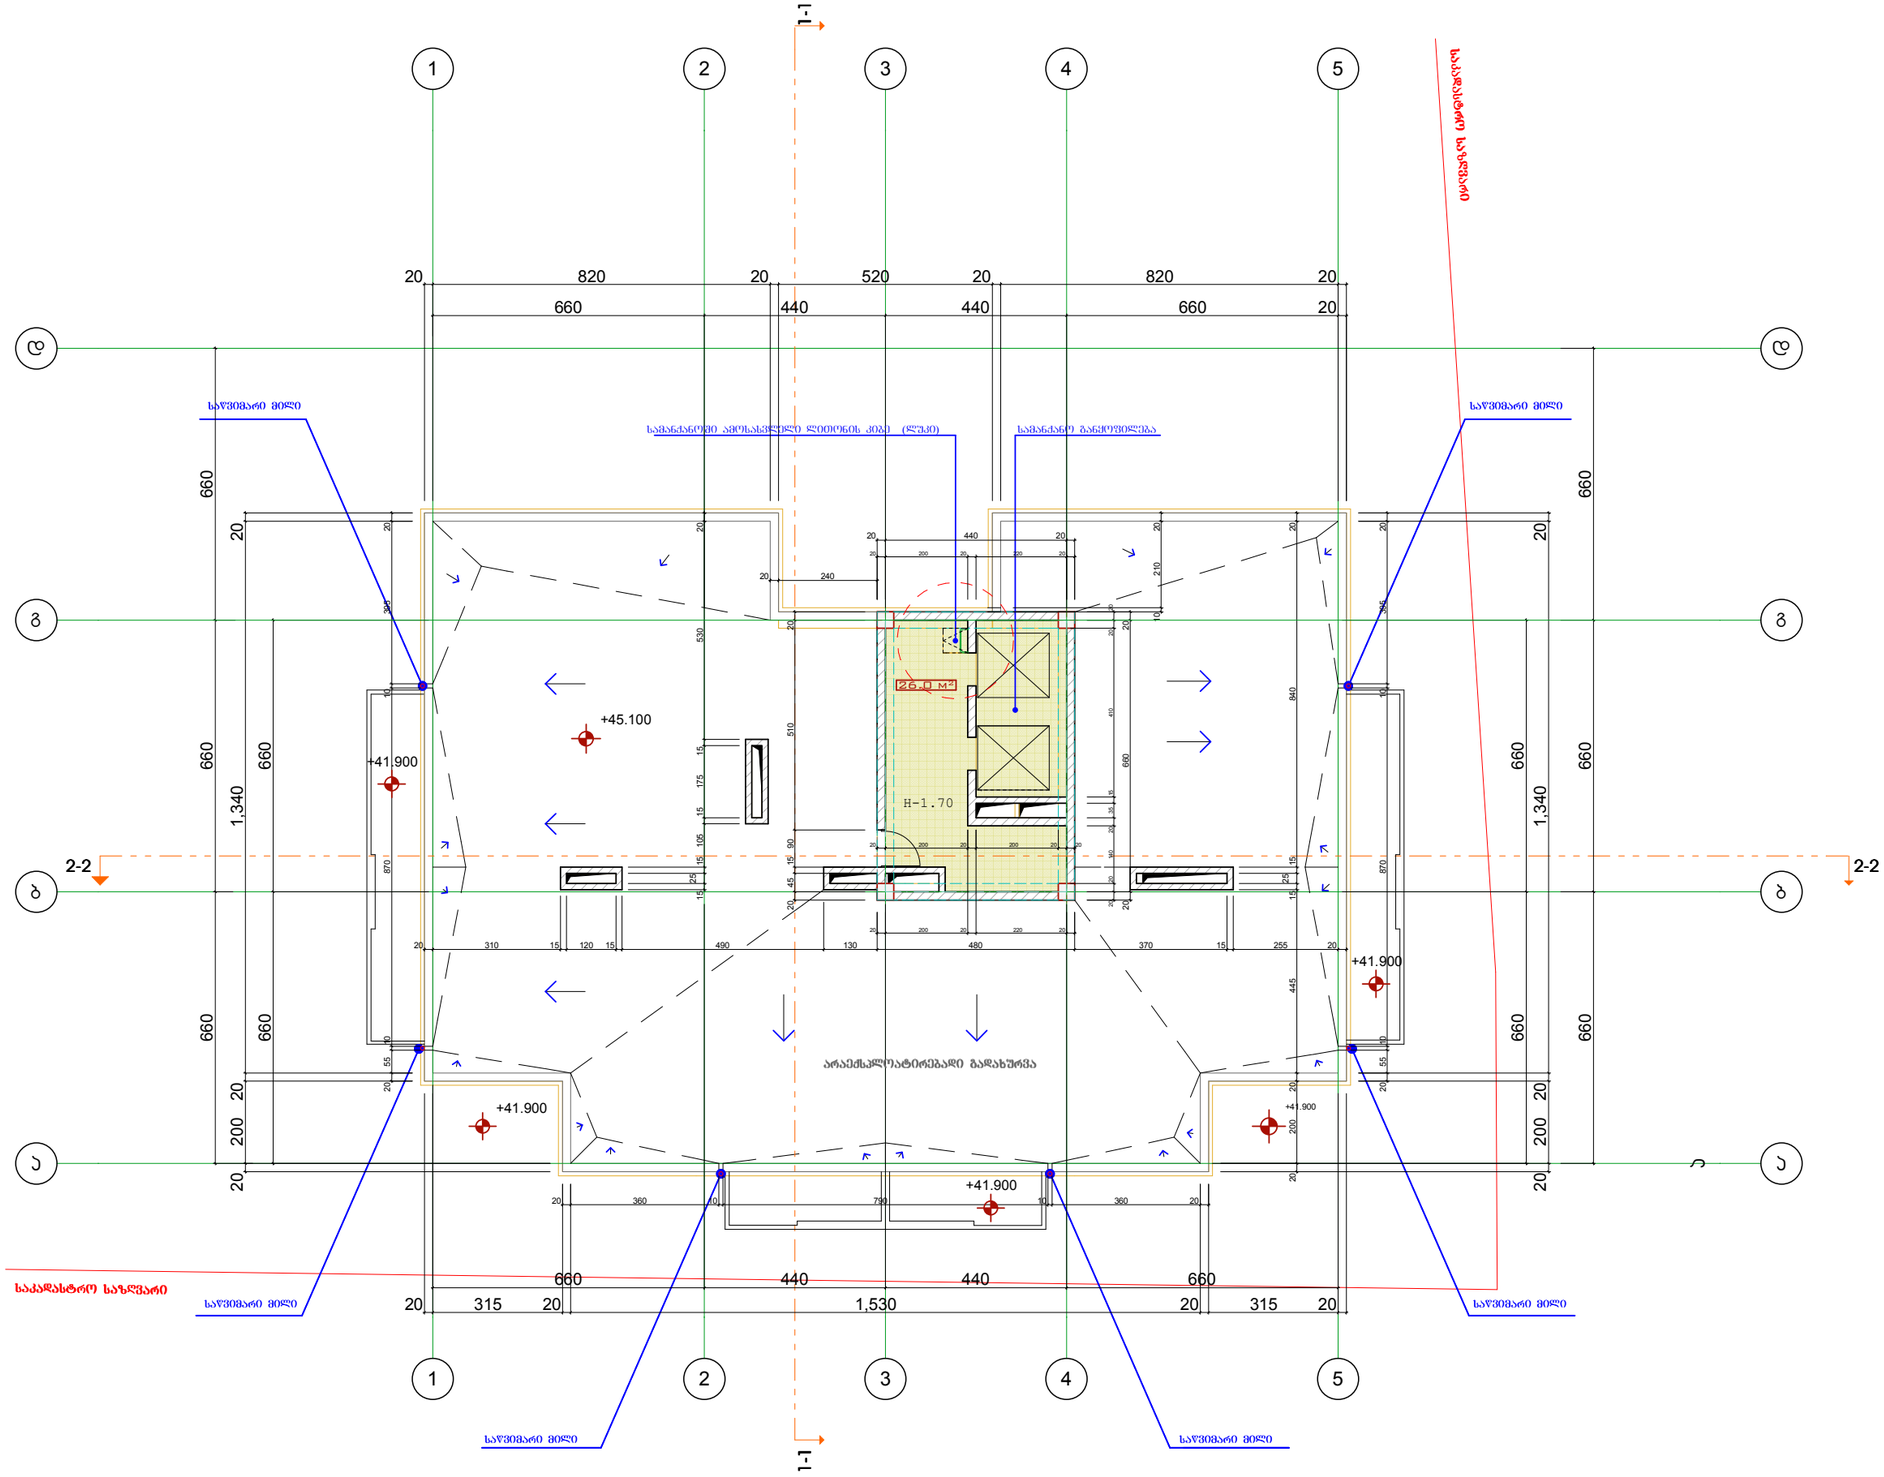

ფორმატი	დაყვეთა №	ფაილის სახელი
A-3		

ექსპლიკაცია:

საძარგაზოს ფართობი -26.0 კვმ

პირობითი აღნიშვნები

საკადასტრო საზღვარი

2/ +0.00=413.45

შენიშვნები:

1/ ზომები მოცემულია მეტრებში

პროექტის სახელწოდება

ქ.ბილისი მოსკოვის გამზირი ქ.№24ა (ნაკ.01.19.34.002.136) შპს "მოსკოვის პროსპექტი"-ს კუთვ. ტერიტ. მრავალბინიანი საცხ. სახლის (ც-ბლოკის) კორექტირებული პროექტი

(ც - ბლოკი)

თანამდებობა	გვარი	ხელმოწერა
დირექტორი	გ. დათებაშვილი	
მთ. არქიტ.	თ. დათებაშვილი	
არქიტექტორი	ს.როყვა	
შესრულა		
შეამოწმა		

მისამართი

"JD. studio"

მასშტაბი	1:150	გეგმა +0.00 ნიშნულზე
თარიღი	2016	

სტადია	ფურცელი	ფურცლები

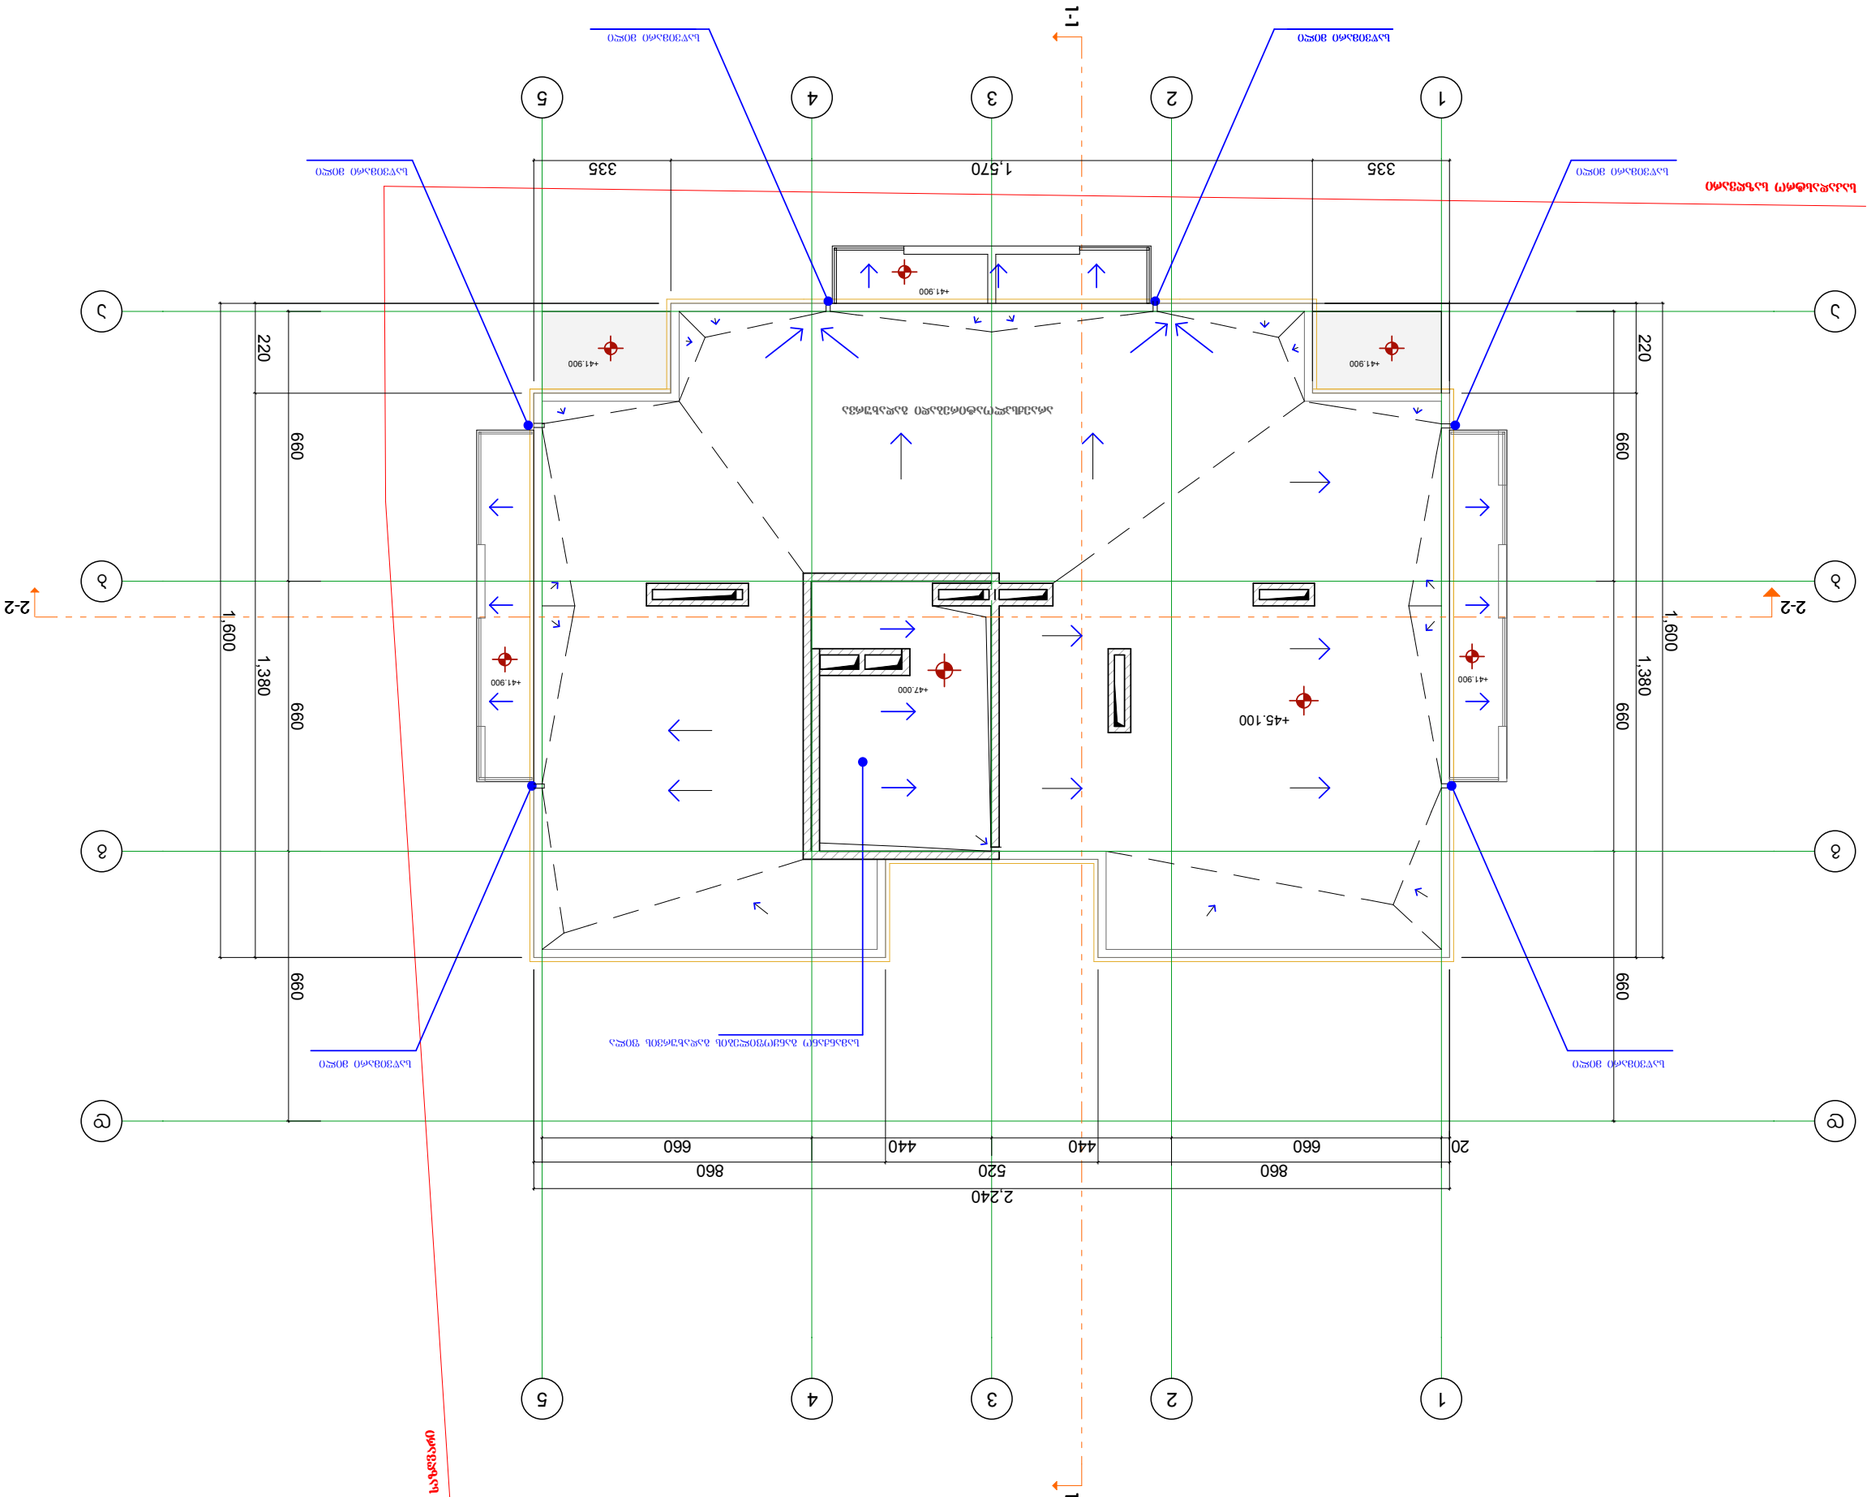
1-1
2-2
1
2
3
4
5
1,600
1,380
220
660
335
1,570
2,240
860
520
440
660
20
+41.900
+45.100
+47.000
