

სიტუაციური გეგმა



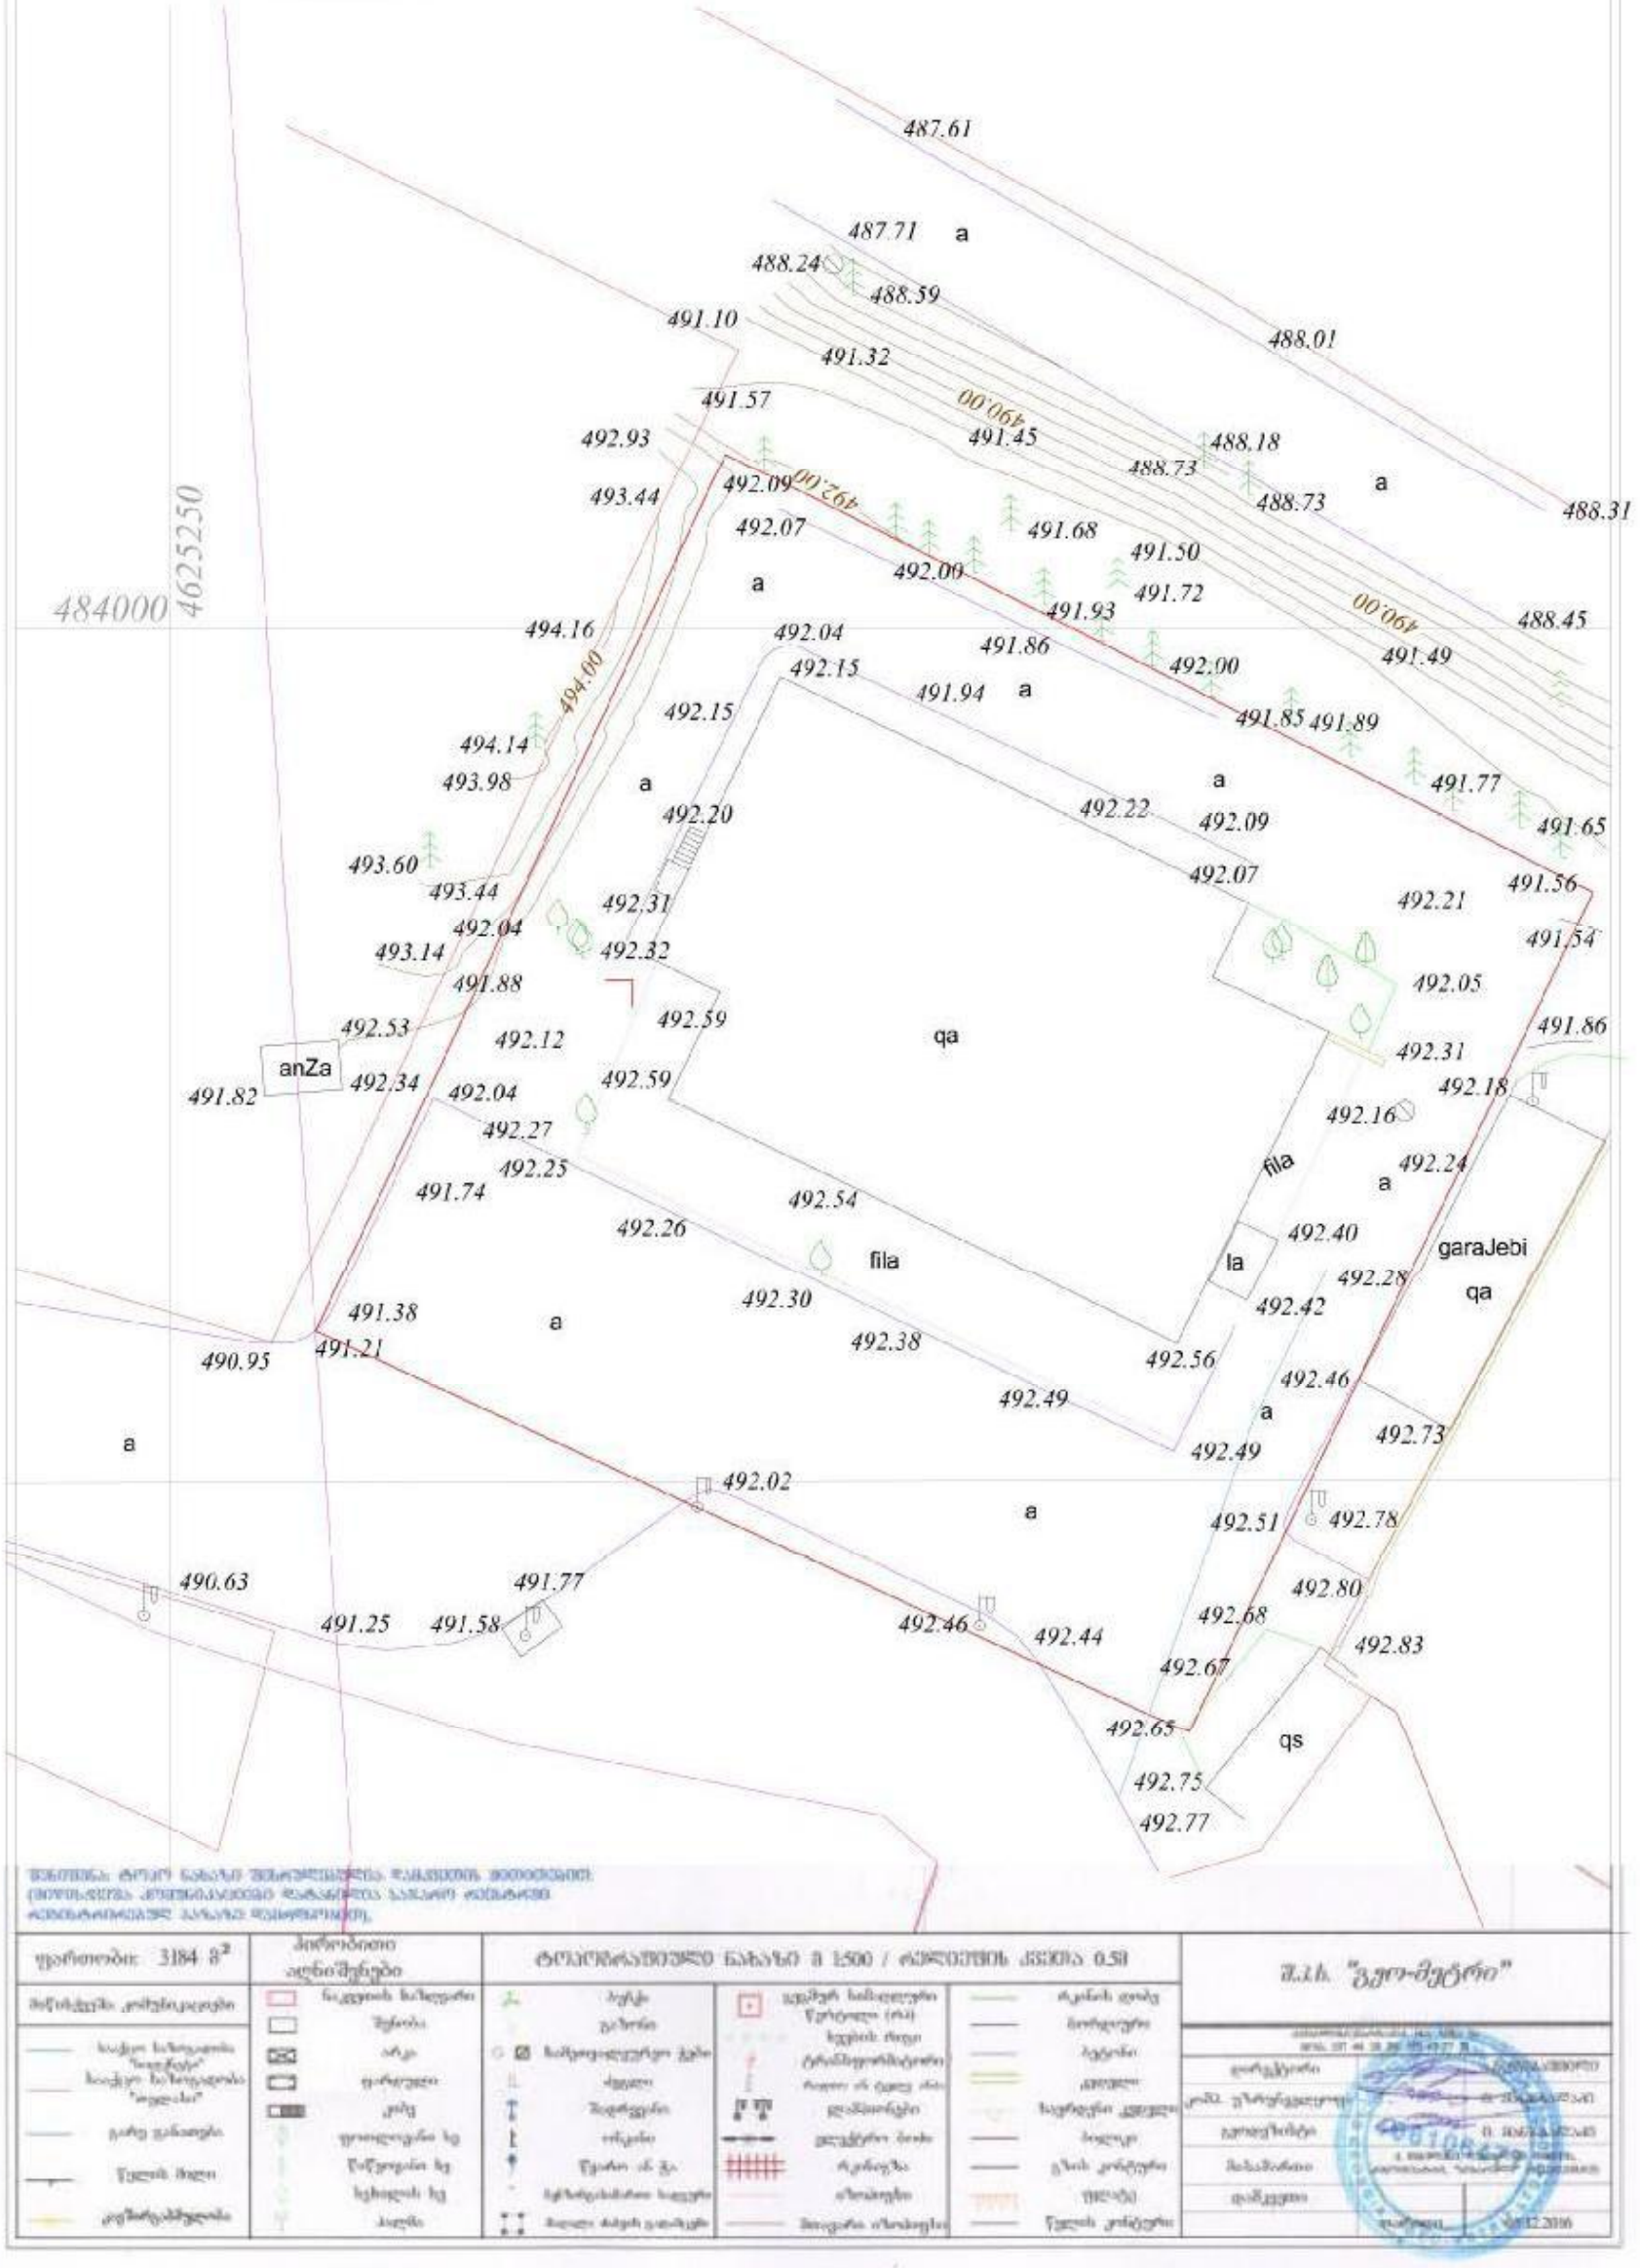

ნებისმიერი ტიპის ნაგებობის მშენებლობა დაგეგმვის ეტაპებზე
(მიწისქვეშა კომუნიკაციებით დატვირთული საპროექტო ტერიტორიის
ანაზომობისათვის პროექტის შესრულების)

ფართობი: 3184 მ²	არსებული ობიექტები	ტოპოგრაფიული ნახაზი მ 1:500 / ფენილების კვეთა 0.50			შ.პ.ს. "გეო-მეტრი"
მიწისქვეშა კომუნიკაციები	ნაგებობის საზღვარი	ხეები	ელექტრო საბოძვრები წერტილი (ის)	ტროტუარის ნაპირი	
საქსი საზოგადოების "საქწყალი"	შენობა	ბუჩქნარი ხეები	ტელეფონის ბოძი	ბორდიური	
საქსი საზოგადოების "ოპერატორი"	არა	ქვაფენილი	ტრანსფორმატორის	ბეტონი	
გარე განათება	ფარდული	ბეტონის ბოძი	ელექტრო ბოძი	ასფალტი	
წყლის მილი	კიბე	ღობის ბოძი	ელექტრო ხაზი	საფეხური ქვიშა	
კანალიზაციის	ფრთილიანი ხე	წყალი ან წ.ა.	ტელეფონის ხაზი	ხრეში	
	წიწვიანი ხე	ხმელი ან ჩაჭკნარი ხეები	ტრანშეა	ქვის კიბეები	
	ხეხილის ხე	მცენარეული საფარი	ნიშნული	ფილა	
	ბალი		მიწისქვეშა ნიშნულები	წვრილ კიბეები	

დარეგისტრირა	
ტოპ. ეკზეკუტორი	
გეოდეზისტი	
მთავარინაი	
დამტკიცა	
თარიღი	07.12.2016

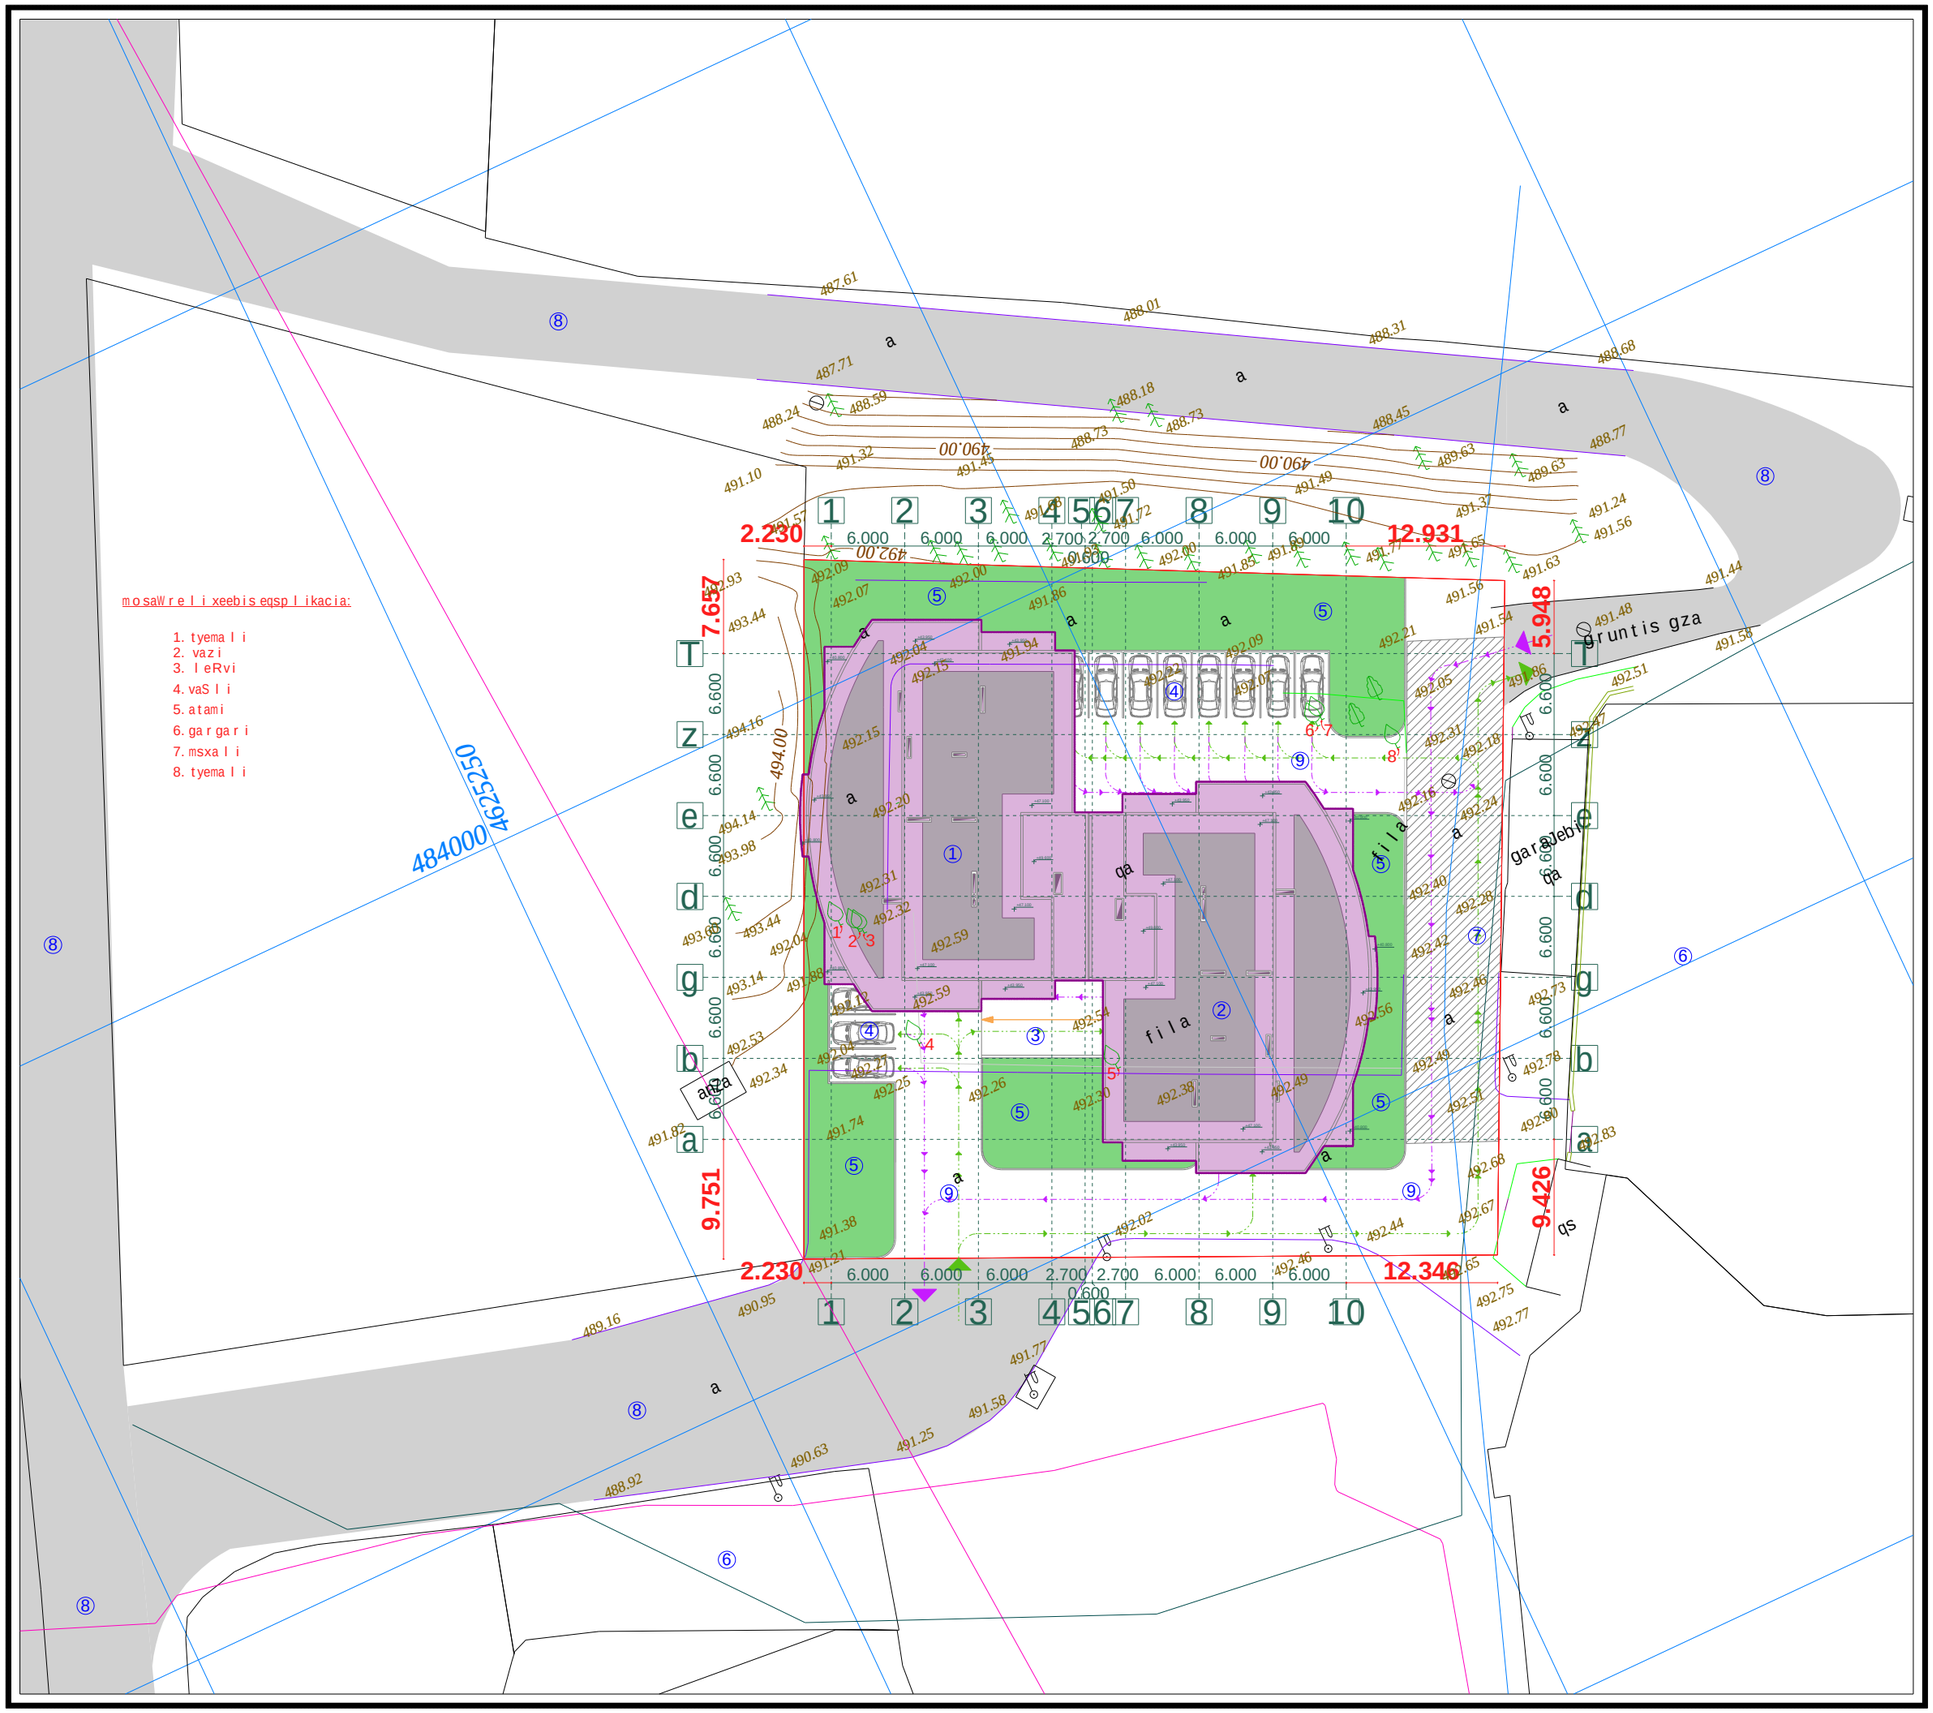

proeqtis dasaxeleba:

mravalbiniani sacxovrebeli saxli

naxazi:

topografiuli gengegma

damkveTi:	*maStabi*	*1:500*
	furceli	*a-1*
Sps "niuhorizon" s/k 405126448	*furceli*	*50*
	stadia	*m.p.*

misamarTi:
q. Tbilisi, dasaxleba Temqis, kinoTeatri "sixaruli"

<u>saerTo teq-ekon. maCveneblebi</u>

1. moSenebis farTi k1	1139,4 m²
2. ganaSenianebis farTi k2	16998,4 m²
3. gamwvanebis farTi k3	800,9 m²

k1=0.4
k2=5.3
k3=0.3

<u>eqsplikacia:</u>

1. saproeqto Senoba (A korpusi)
2. saproeqto Senoba (B korpusi)
3. pandusi
4. parkingi
5. ezo (gamwvaneba)
6. mezobeli
7. servituti
8. samanqano gza
9. baqani

Sps "ensigrupi

Tanamdeboba	*gvari*	*xelmowera*
direqtori	*s. kvantaliani*	
mTarqiteqtori	*T. Rvinjilia*	
arqiteqtori	*T. malania*	
konstruqtori	*z. silagaZe*	
Seasrula	*g. kvaracxelia*	