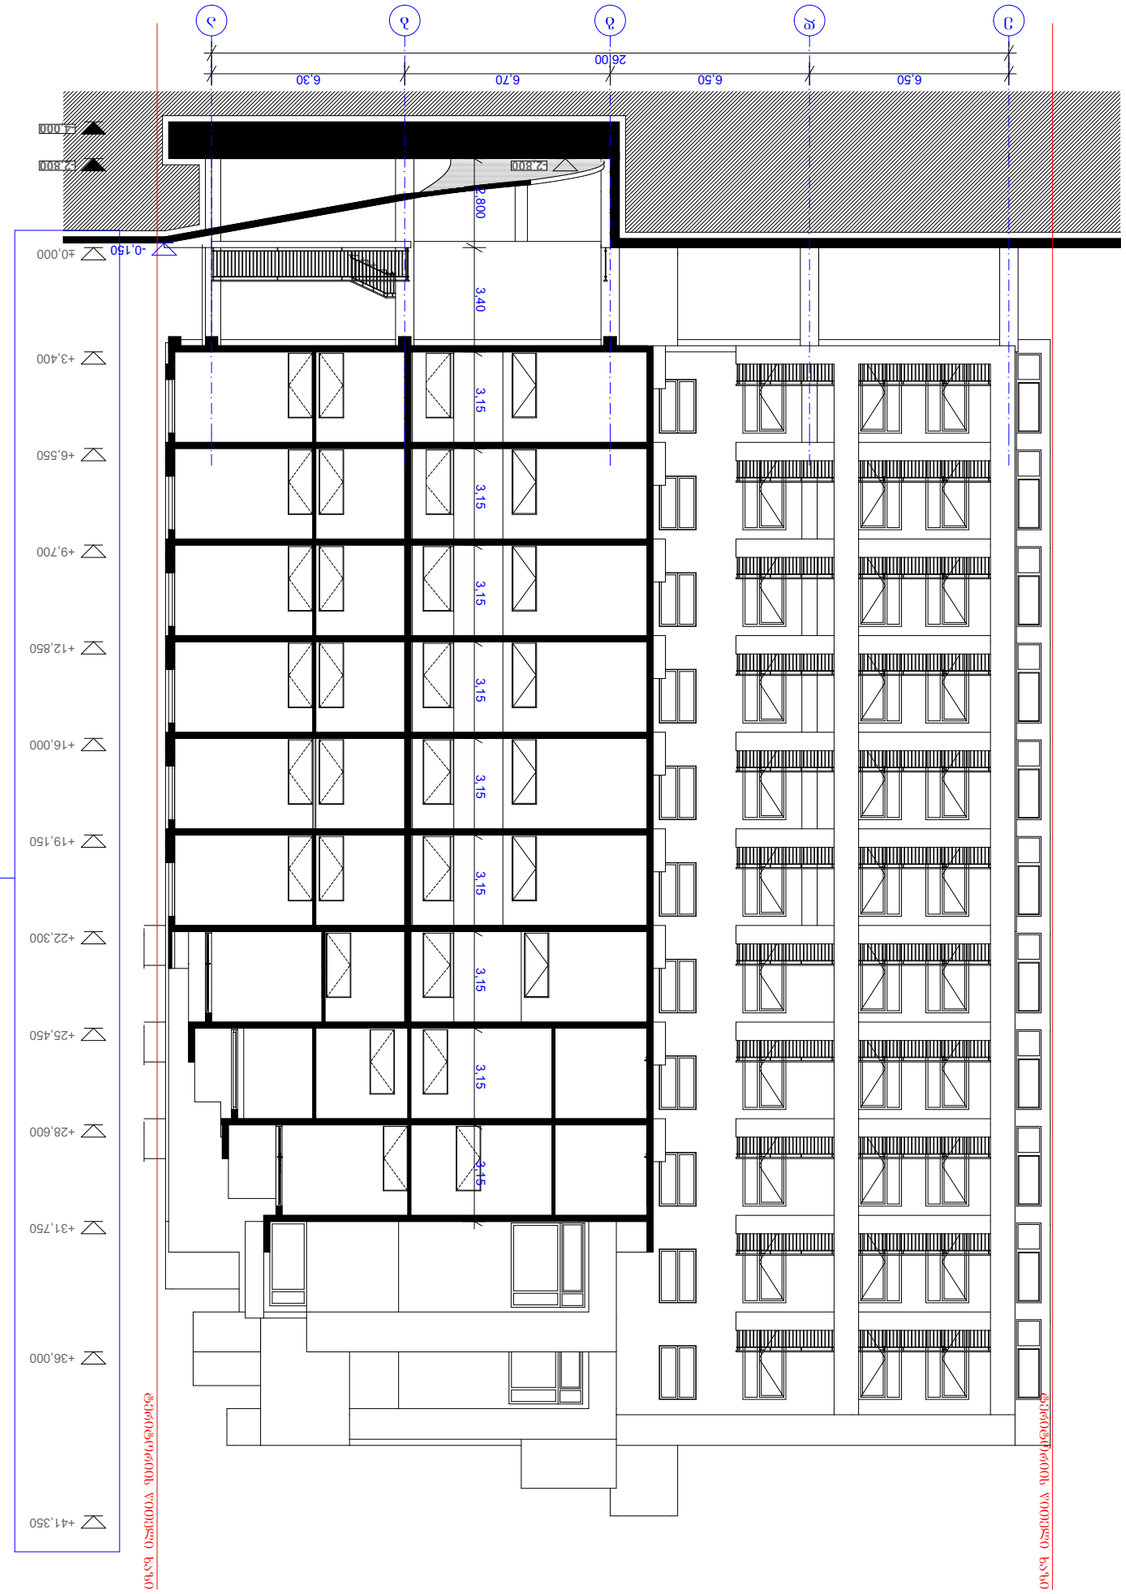

GSPublisherVersion 0.0.100.100

სტადია
ფურცელი

პროექტი

შეასრულა

პირობითი ნიშნები

:

კონსტრუქტორი

თანამდებობა

მისამართი

გვარი

არქიტექტორი

i

.gogoxia

პროექტი

a

-01

სტადია ფურცელი ფურცლები

თარაღი

მასშტაბი

საპროექტო ლოგო

ფურცელი
ხელმოწერა

ნაკვეთის საზღვარი
ჭრილის ხაზი
ექსპლიკაციის ნუმერაცია
არქიტექტურული ნიშნული
განაშენიანების
რეგულირების ხაზი

ფორმატი

A

-

3 ფაილის სახელი

თბილისი 2017
დაკვეთა

#

შენიშვნები

:

პროექტის სახელწოდება

:

მრავალბინიანი
საცხოვრებელი სახლი

დირექტორი

g

.ბენდელიანი

BIJI ARCHITECTURE

BIJI ARCHITECTURE
ო. ლორთქიფანიძის
ქუჩა

#

2

d

დიაფრაგმა (მონოლითური რკინა

-ბეტონი

)

მისამართი

:

ქ. თბილისი, დიდი დიღმის
საცხოვრებელ რაიონში, ტელევიზორების
ქარხანა ეკრანის მიმდებარედ

.

e

d

g

b

a

6,50 6,50 6,70 6,30
26,00

-4,000

-2,800

±0,000

+3,400

+6,550

+9,700

+12,850

+16,000

+19,150

+22,300

+25,450

+28,600

+31,750

+36,000

+41,350

2,800 3,40 3,15 3,15 3,15 3,15 3,15 3,15 3,15 3,15 3,15

-0,150

-2,800

ტერიტორიის წითელი ხაზი

ტერიტორიის წითელი ხაზი

ჭრილი

1

-

1

m

1

:200

ლურჯ კონტურში
moeqceuli
ფრანგმენტები
წარმოდგენს
კორექტირებულ
ნაწილებს

შენობის
მაქსიმალურმა
ნიშნულმა დაიწია 10
სანტიმეტრით

ჭრილი 2-2
მ 1:200

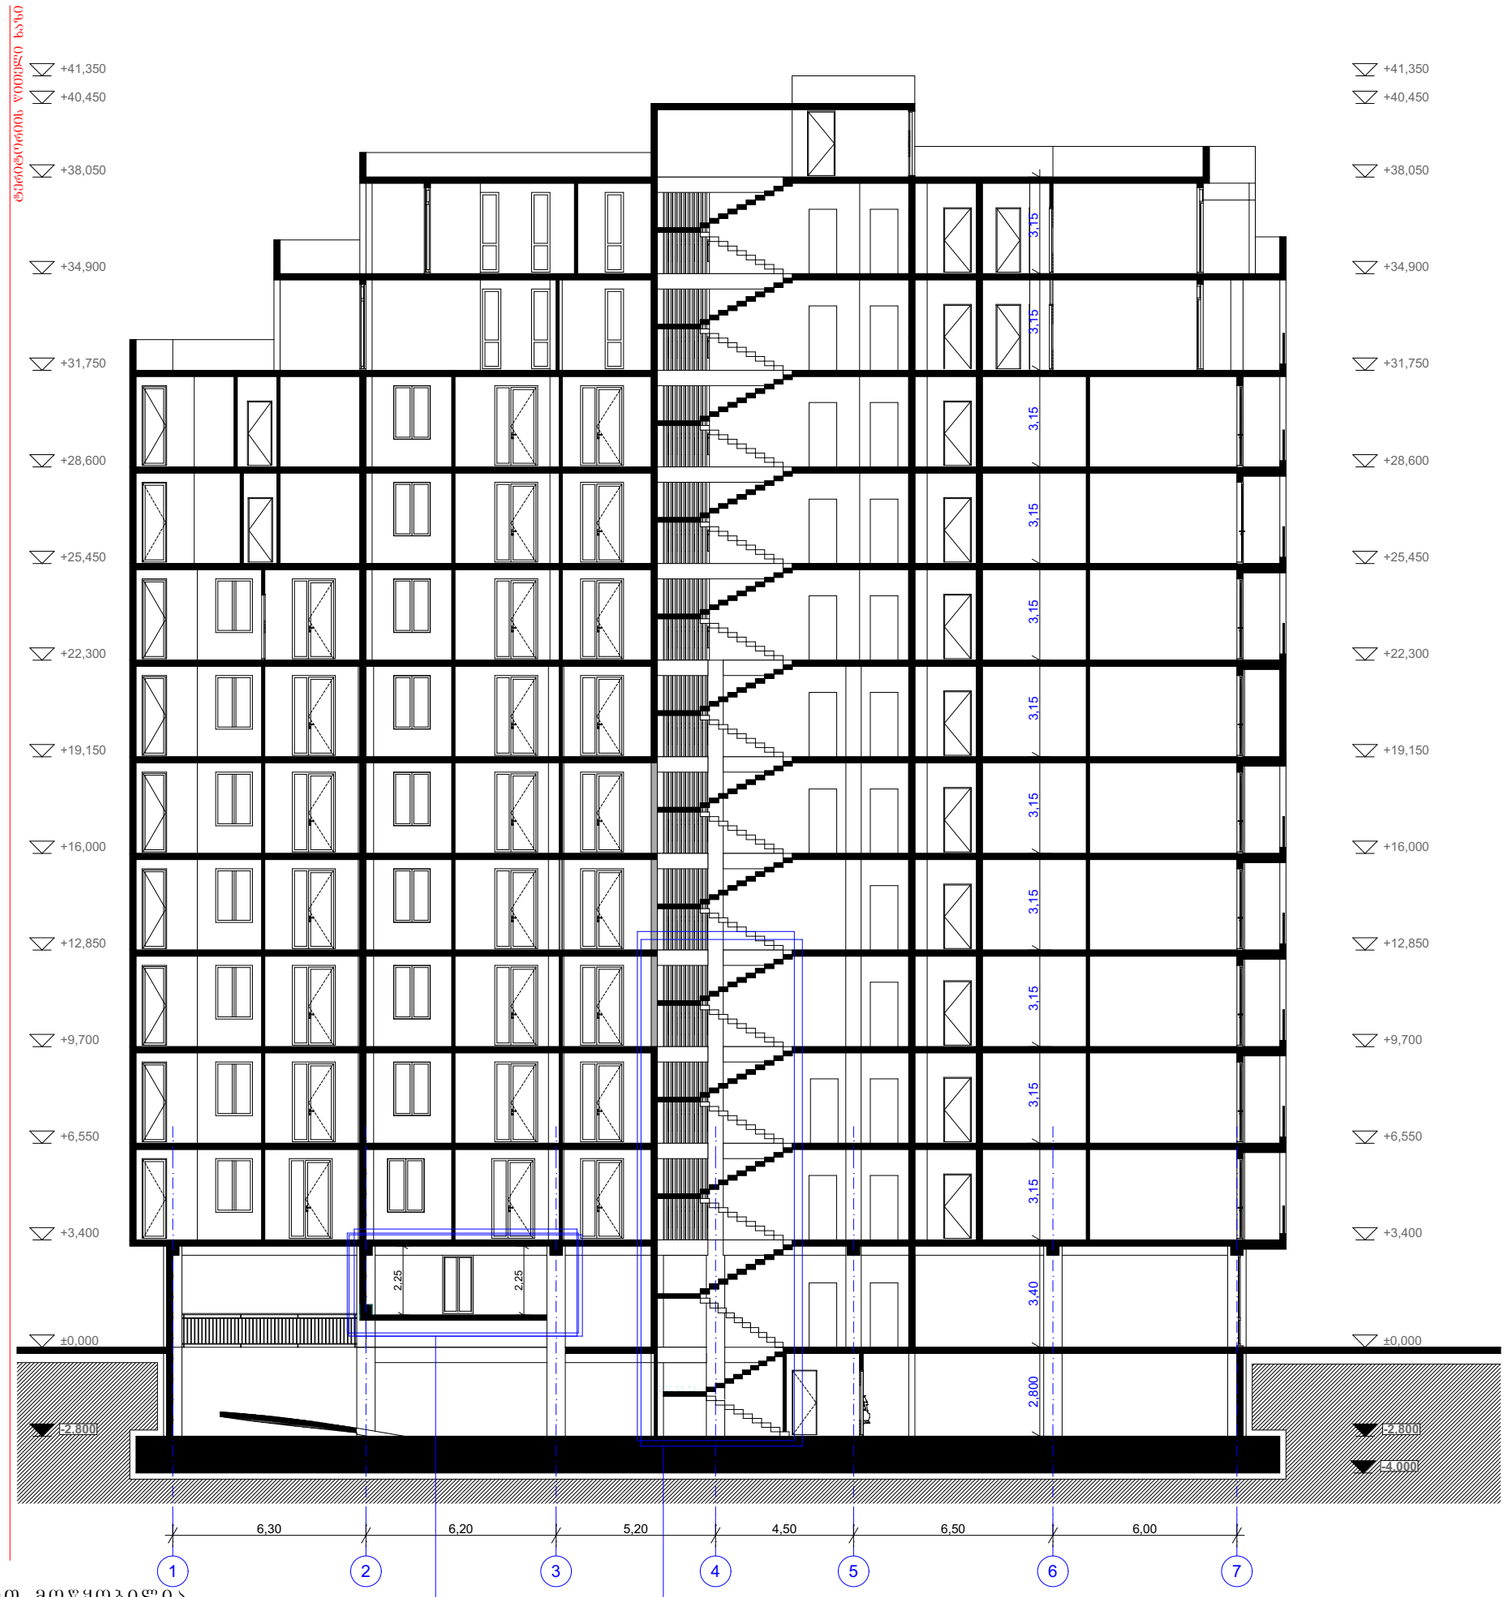

დამატებით მოწყობილია
დონე, რომელიც
წარმოადგენს ტექნიკურ
სათავსოს

შეცვალა კიბის
საფეხურების რაოდენობა

ფორმატი A-3	თებერვალი 2017	ქალაქის სახელი
	დაკვეთა №	

შენიშვნები:

ლურჯ კონტურში მოქცეული ფრანგმენტები წარმოდგენს კორექტირებულ ნაწილებს

პირობითი ნიშნები:

- ნაკვეთის საზღვარი
- ჭრილის ხაზი
- ექსპლიკაციის ნუმერაცია
- არქიტექტურული ნიშნული
- განაშენიანების რეგულირების ხაზი
- დიაფრაგმა (მონოლითური რკინა-ბეტონი)

მისამართი: ქ. თბილისი, დიდი დიდოს საცხოვრებელ რაიონში, ტელევიზორების ქარხანა ქარანის მიმდებარედ.

პროექტის სახელწოდება:

მრავალბინიანი საცხოვრებელი სახლი

სტადია	პროექტი	
შურცელი	შურცელი	
თანამდებობა	გვარი	ხელმოწერა
დირექტორი	გ.გენდელიანი	
არქიტექტორი	ი.გოგოხია	
კონსტრუქტორი		
შემსრულა		

საპროექტო ლოგო	მისამართი
BIJI ARCHITECTURE	ო. ლორთქიფანიძის ქუჩა №2Ა

მასშტაბი		
თარიღი		
სტადია	შურცელი	შურცლები
პროექტი	ა-01	