
საჯარო რეესტრის ეროვნული სააგენტო

საქართველოს უძრავი ქონების სამინისტრო
საჯარო რეესტრის ეროვნული სააგენტო
საკადასტრო გეგმა

მიწის ნაკვეთის საკადასტრო კოდი:	*81 21 01 850*
განცხადების რეგისტრაციის ნომერი:	882014232794
მიწის ნაკვეთის ფართობი:	*1000* კვ.მ.
დანიშნულება:	არასასოფლო-სამეურნეო
კატეგორია:	
მომზადების თარიღი:	13.05.14

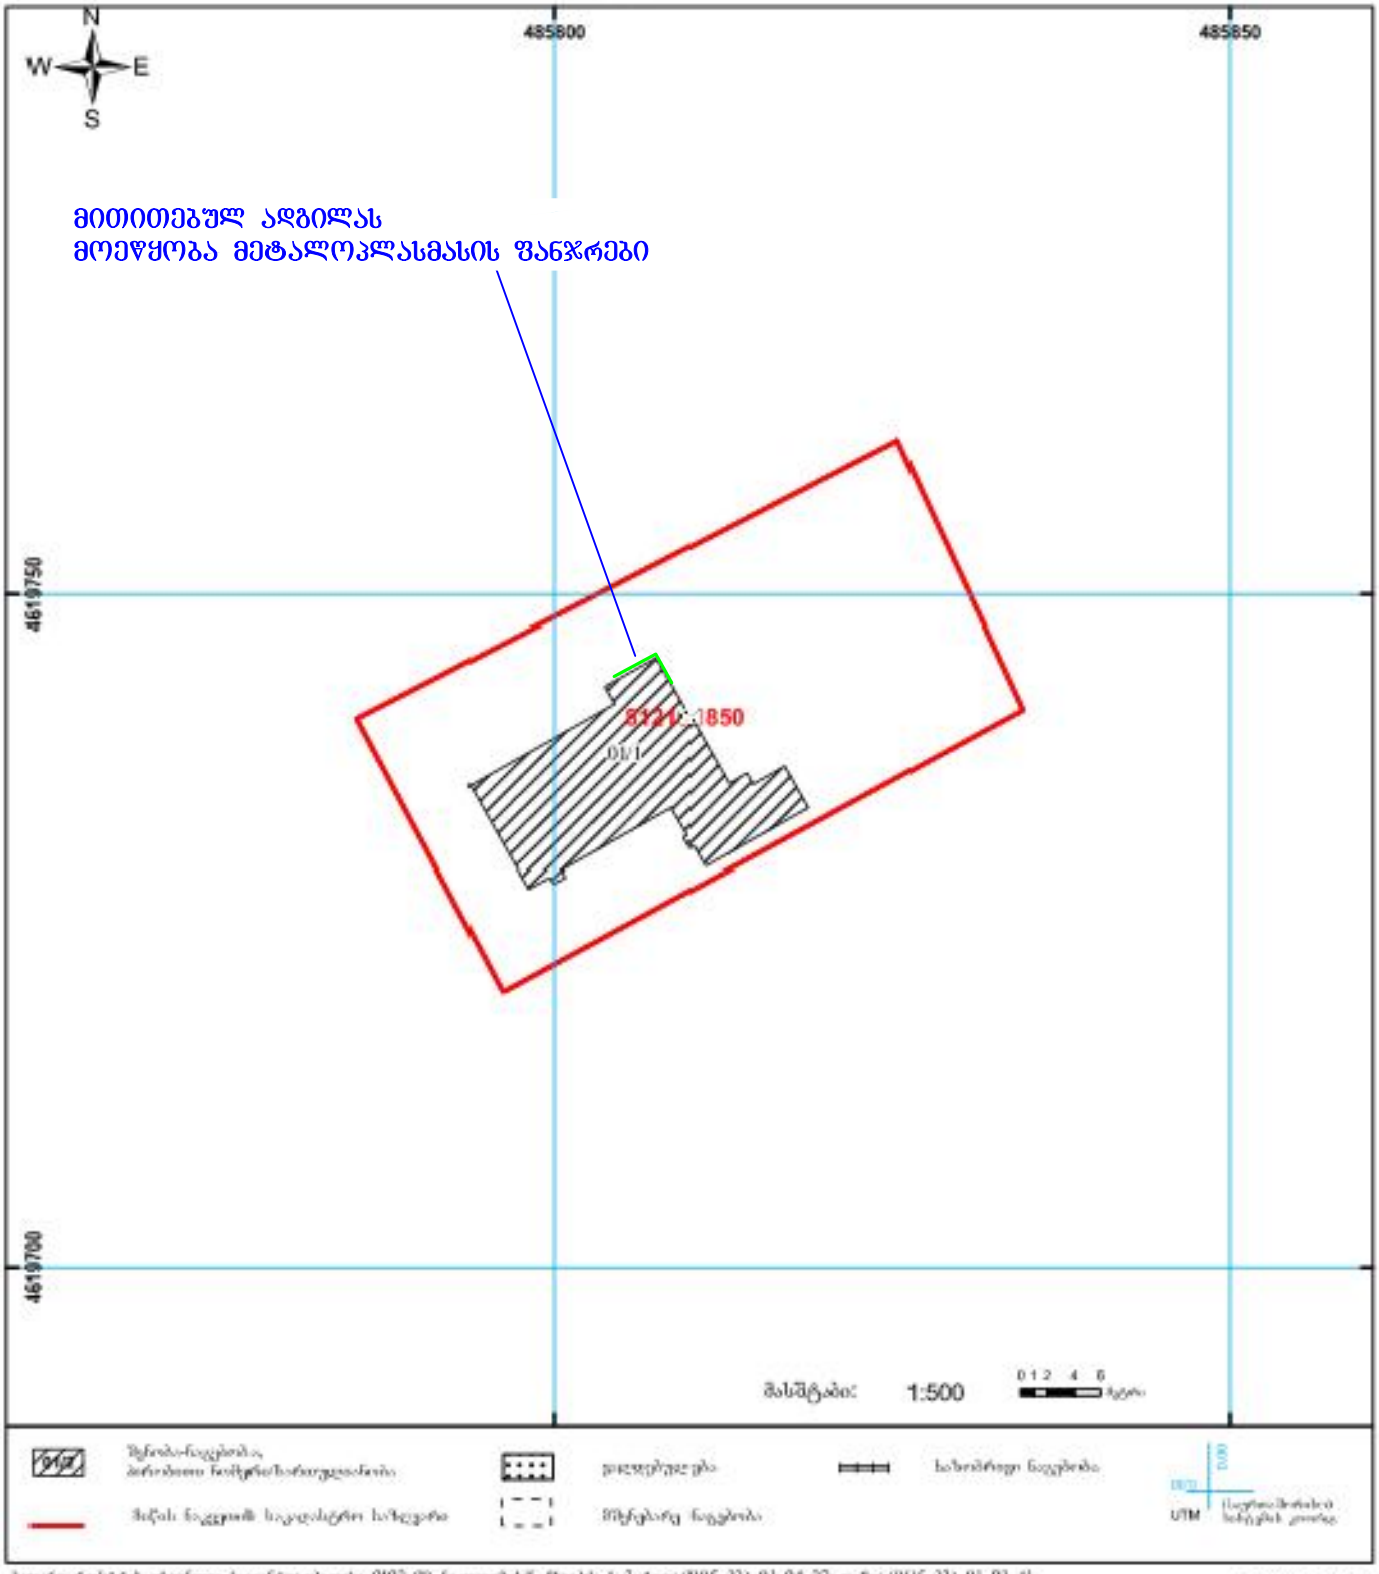

საჯარო რეესტრის ეროვნული სააგენტო, მისამართი: ნიკეწარმოებისა და ტექნოლოგიების ეროვნული ცენტრი, ტელ.: (995 32) 91 04 27; ფაქსი: (995 32) 91 03 41
გარეგანის სარეგისტრაციო სამსახური, ქ. გარეგანი, 1003 დავით აღმაშენებლის ქ. № 73

www.nrpr.gov.ge