
ProCredit Bank


ProCredit Bank

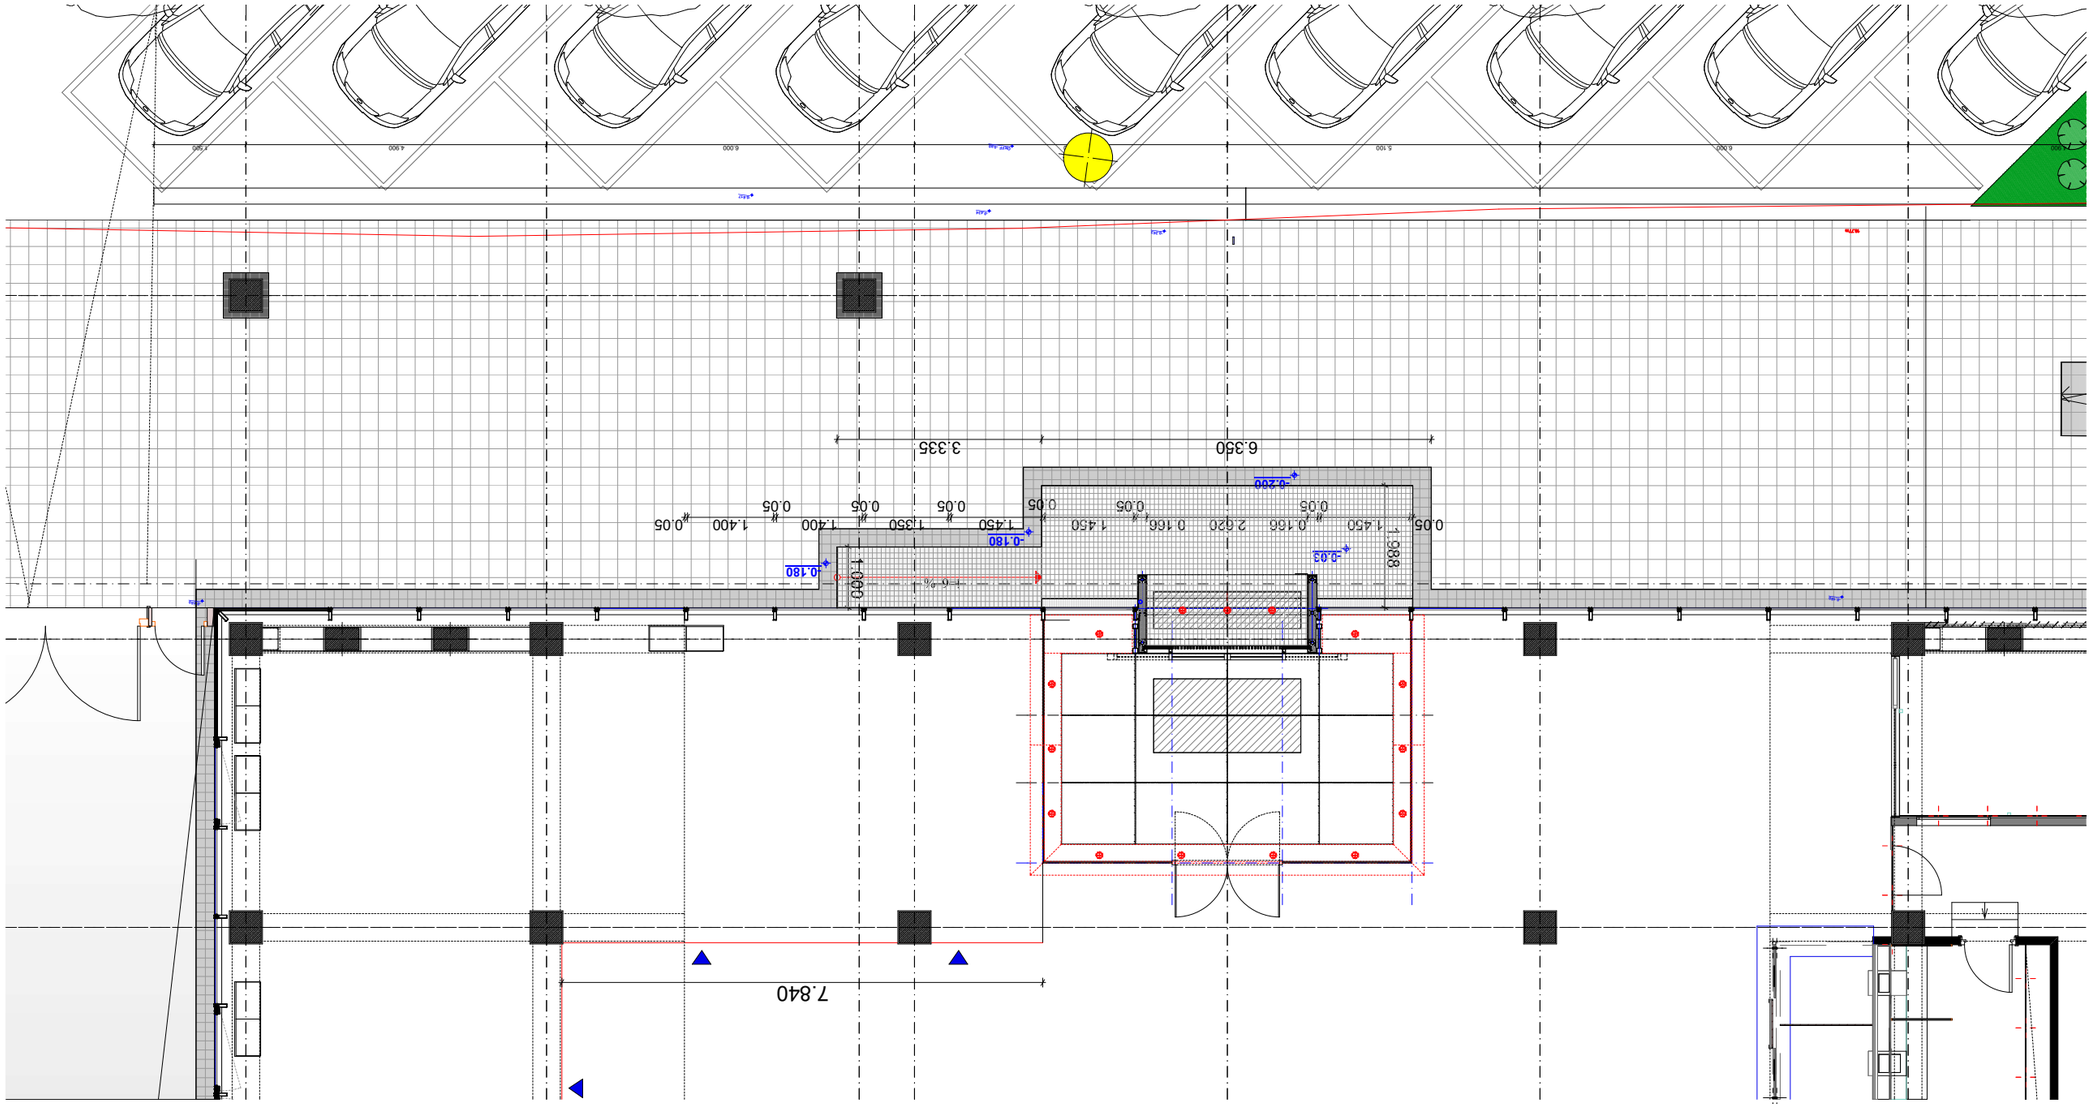


არსებული ფასადი
მ. 1:100

