

პროექტირებული კვანძები

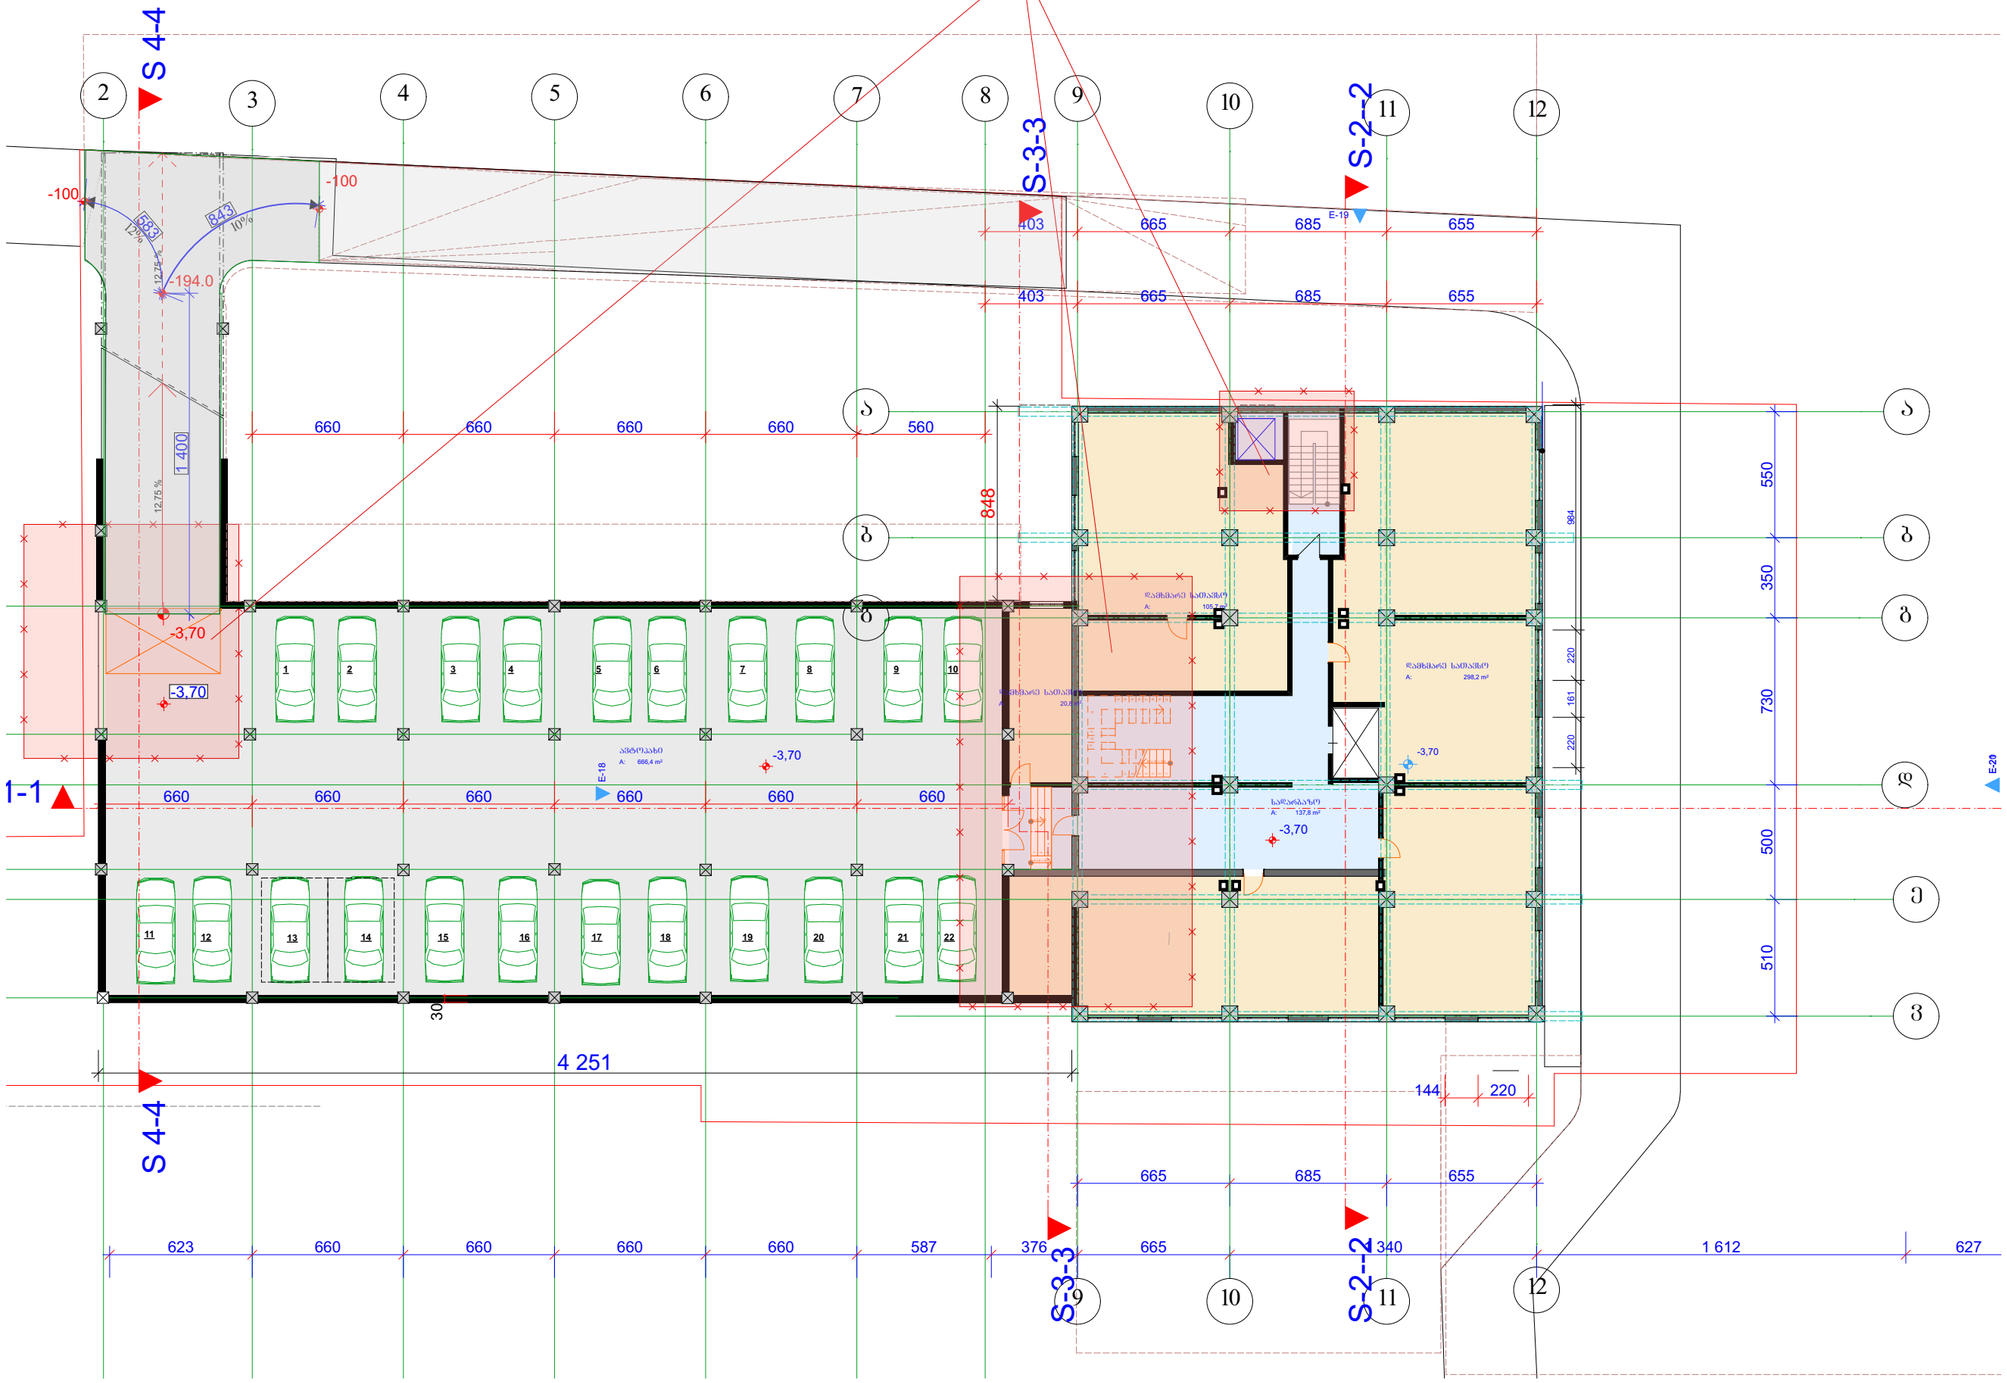

კორპუსი 5

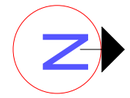

სართულის ტექნიკური მაჩვენებლები

დამხმარე	ავტოფარეხი	სადარბაზო	ჯამი
424.7	666.4	137.8	1228.9

ექსპლიკაცია

- დიაფრაგმა
- კედელი
- კოლონა

პირობითი ნიშნები

- შარტი კვ.მ - ში 29.5 m2
- - ბრის აღმნიშვნელი
- ±0.000 - ნიშნული მეტრებში

შენობის 0.0 შესაბამება აბსოლიტური ნიშნულის 423.2

შენიშვნები

ნიშნულები მოცემულია მეტრებში ზომები მოცემულია სანტიმეტრებში

სადარბაზოს ღიობები იხსნება და შეიძინება შეკვეთაზეობის მიხედვით

პროექტის სახელწოდება

საცხოვრებელი კორპუსი


ღიღვის მასივში,
ქ. თბილისი,
ღიღუბე - ხელუხეთის რაიონი,
ს/კ 01.13.02.010.075

თანამდებობა	გვარი	ხელმოწერა
მთ.არქიტექტორი	ქვრივიშვილი	
პროექტის ავტორი	ქვრივიშვილი	
დაამოწმა	ქვრივიშვილი	
კონსტრუქტორი	ზ. კოზირია	
შეამოწმა	ქ. მელიქიშვილი	

მასშტაბი 1:200

თარიღი 6/28/2012

სტადია	არქიტექტურა	ფურცლები
		№ -1 ს

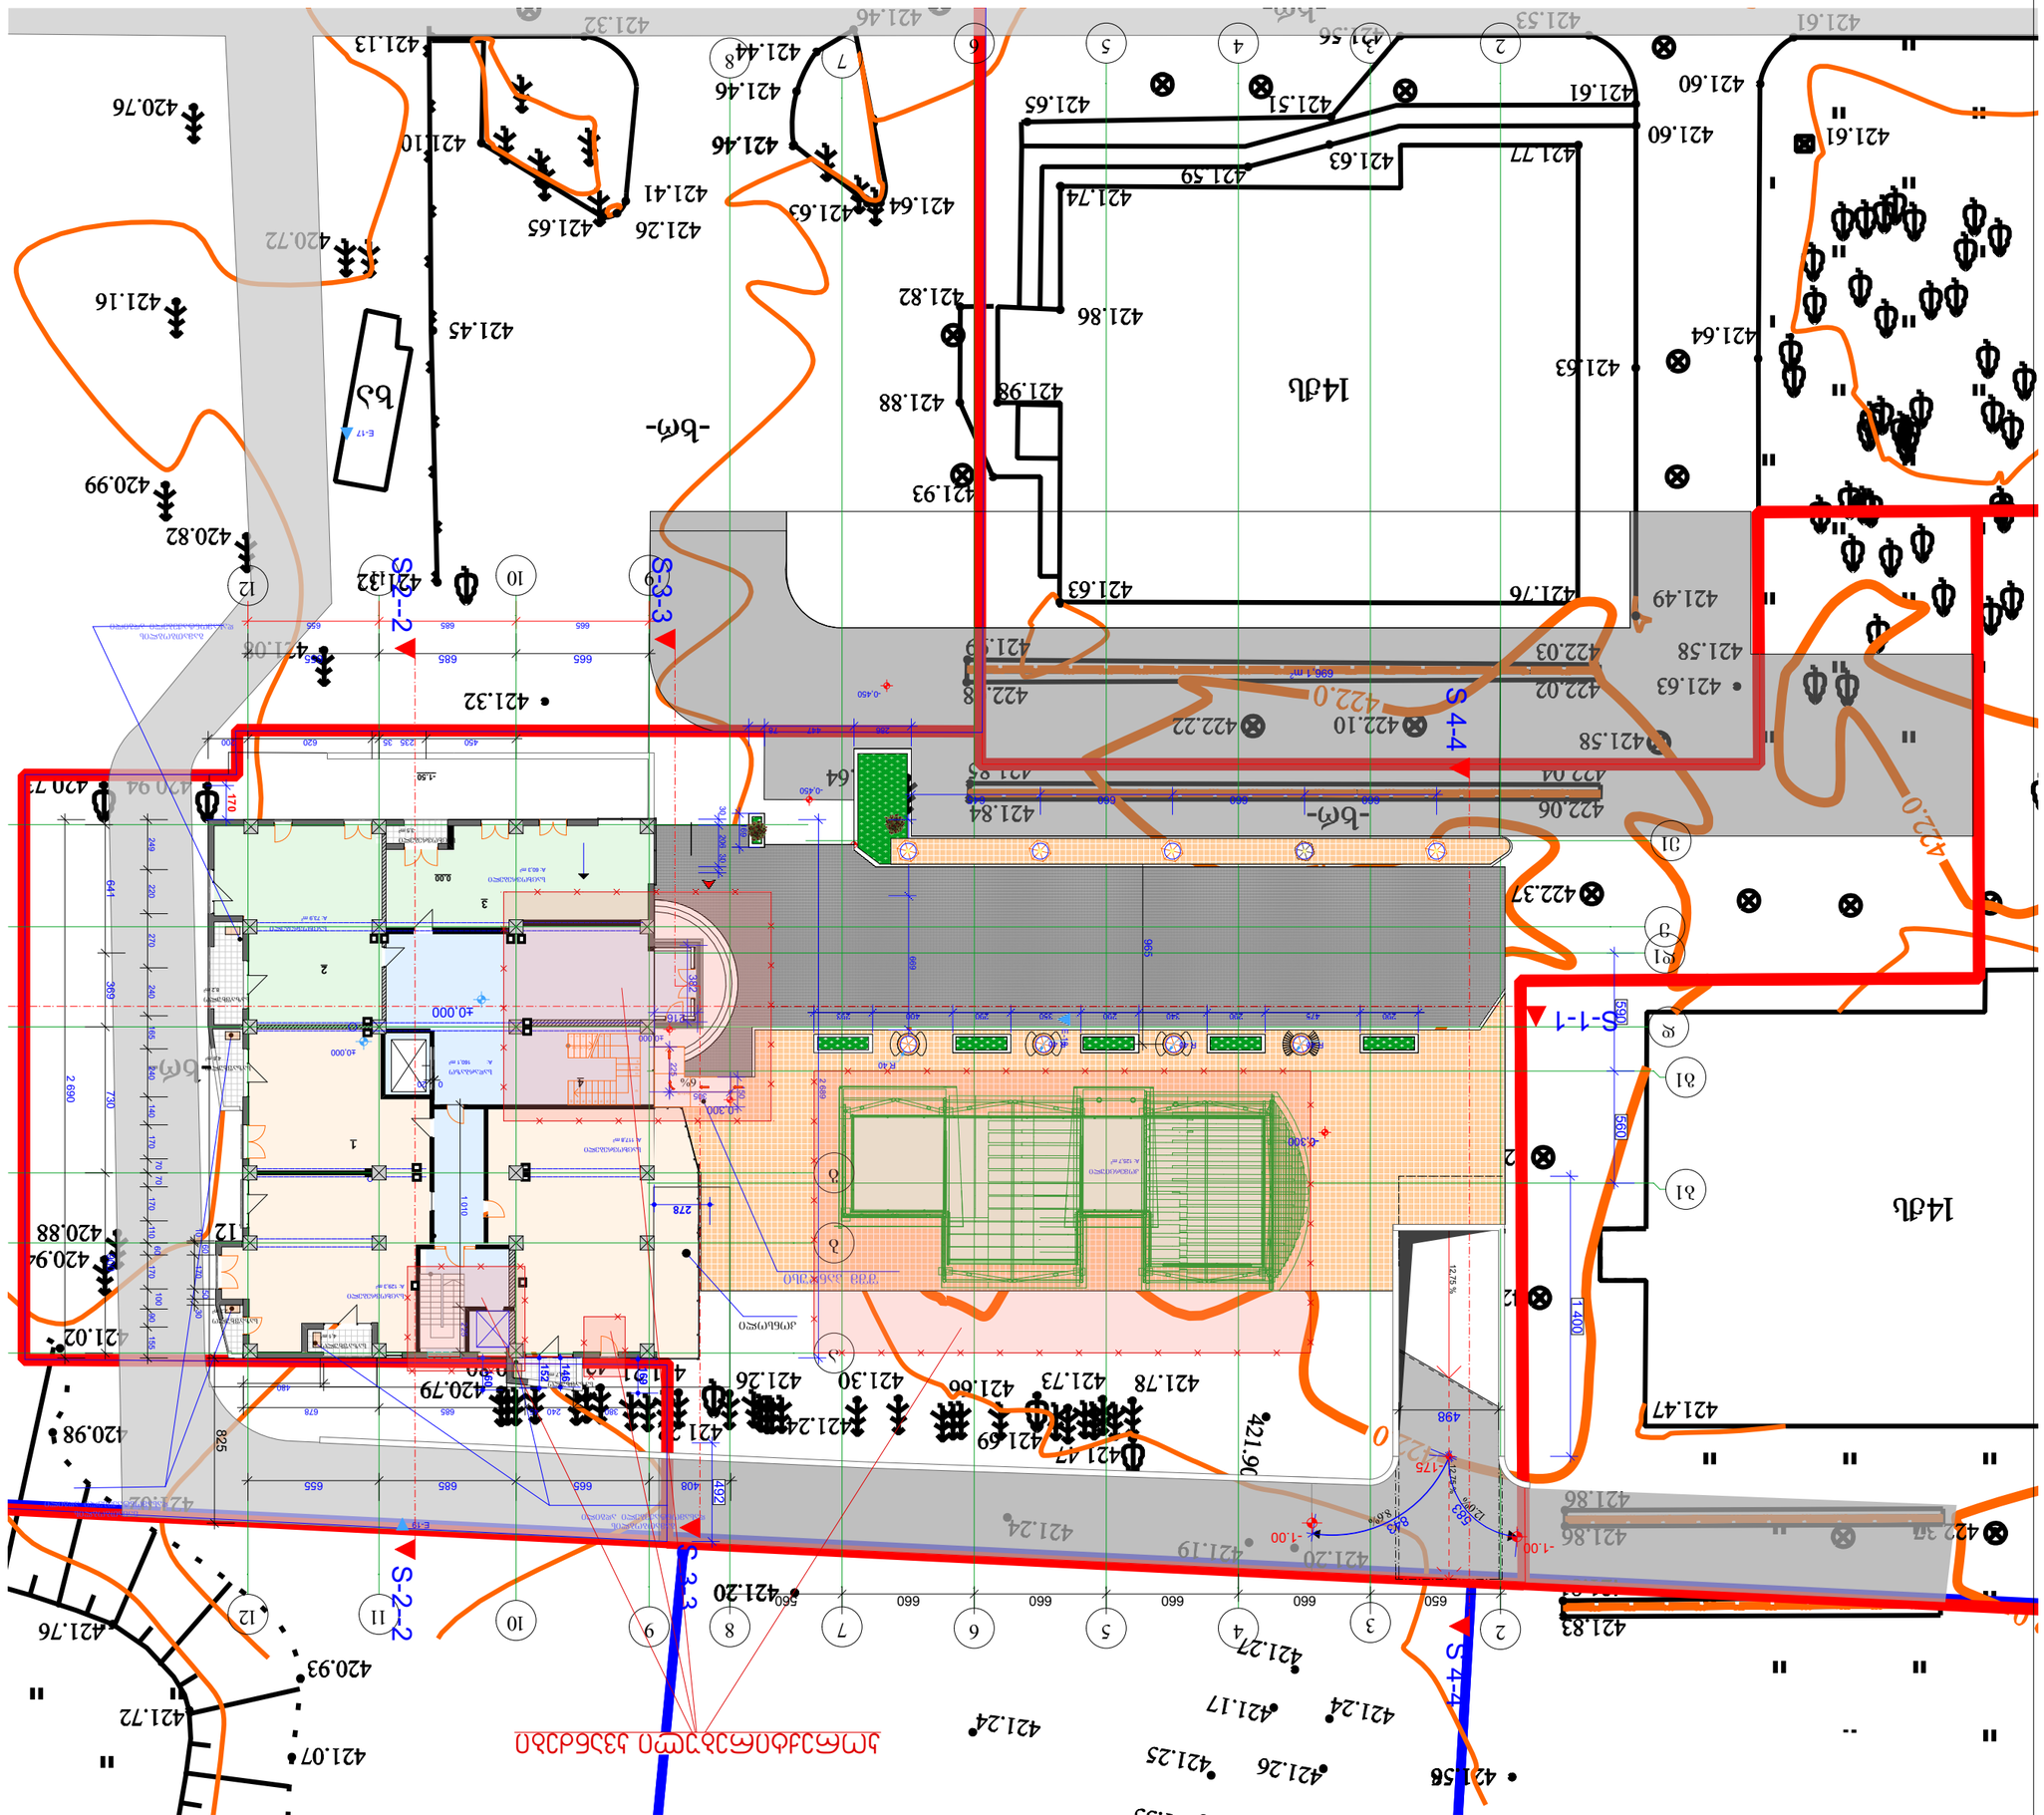

ᲐᲠᲥᲘᲢᲔᲥᲢᲣᲠᲣᲚᲘ ᲜᲐᲬᲘᲚᲘ 5

ᲡᲣᲚ ᲛᲘᲖᲜᲘᲡ ᲤᲐᲠᲗᲝᲑᲘ	ᲡᲐᲔᲠᲗᲝ ᲤᲐᲠᲗᲝᲑᲘ	ᲡᲐᲮᲚᲔᲑᲘᲡ ᲤᲐᲠᲗᲝᲑᲘ	ᲡᲐᲔᲠᲗᲝ ᲤᲐᲠᲗᲝᲑᲘ
381.3	23.6	160.1	625.3


ᲐᲠᲥᲘᲢᲔᲥᲢᲣᲠᲣᲚᲘ ᲜᲐᲬᲘᲚᲔᲑᲘᲡ ᲡᲐᲔᲠᲗᲝ ᲤᲐᲠᲗᲝᲑᲘ

ᲡᲐᲛᲨᲔᲜᲔᲑᲚᲝ ᲛᲐᲡᲐᲚᲔᲑᲘ

ᲛᲐᲡᲨᲢᲐᲑᲘ 1:200

ᲡᲐᲛᲨᲔᲜᲔᲑᲚᲝ ᲛᲐᲡᲐᲚᲔᲑᲘᲡ ᲡᲘᲛᲑᲝᲚᲝᲔᲑᲘ

ᲛᲘᲬᲘᲡ ᲙᲐᲓᲐᲡᲢᲠ

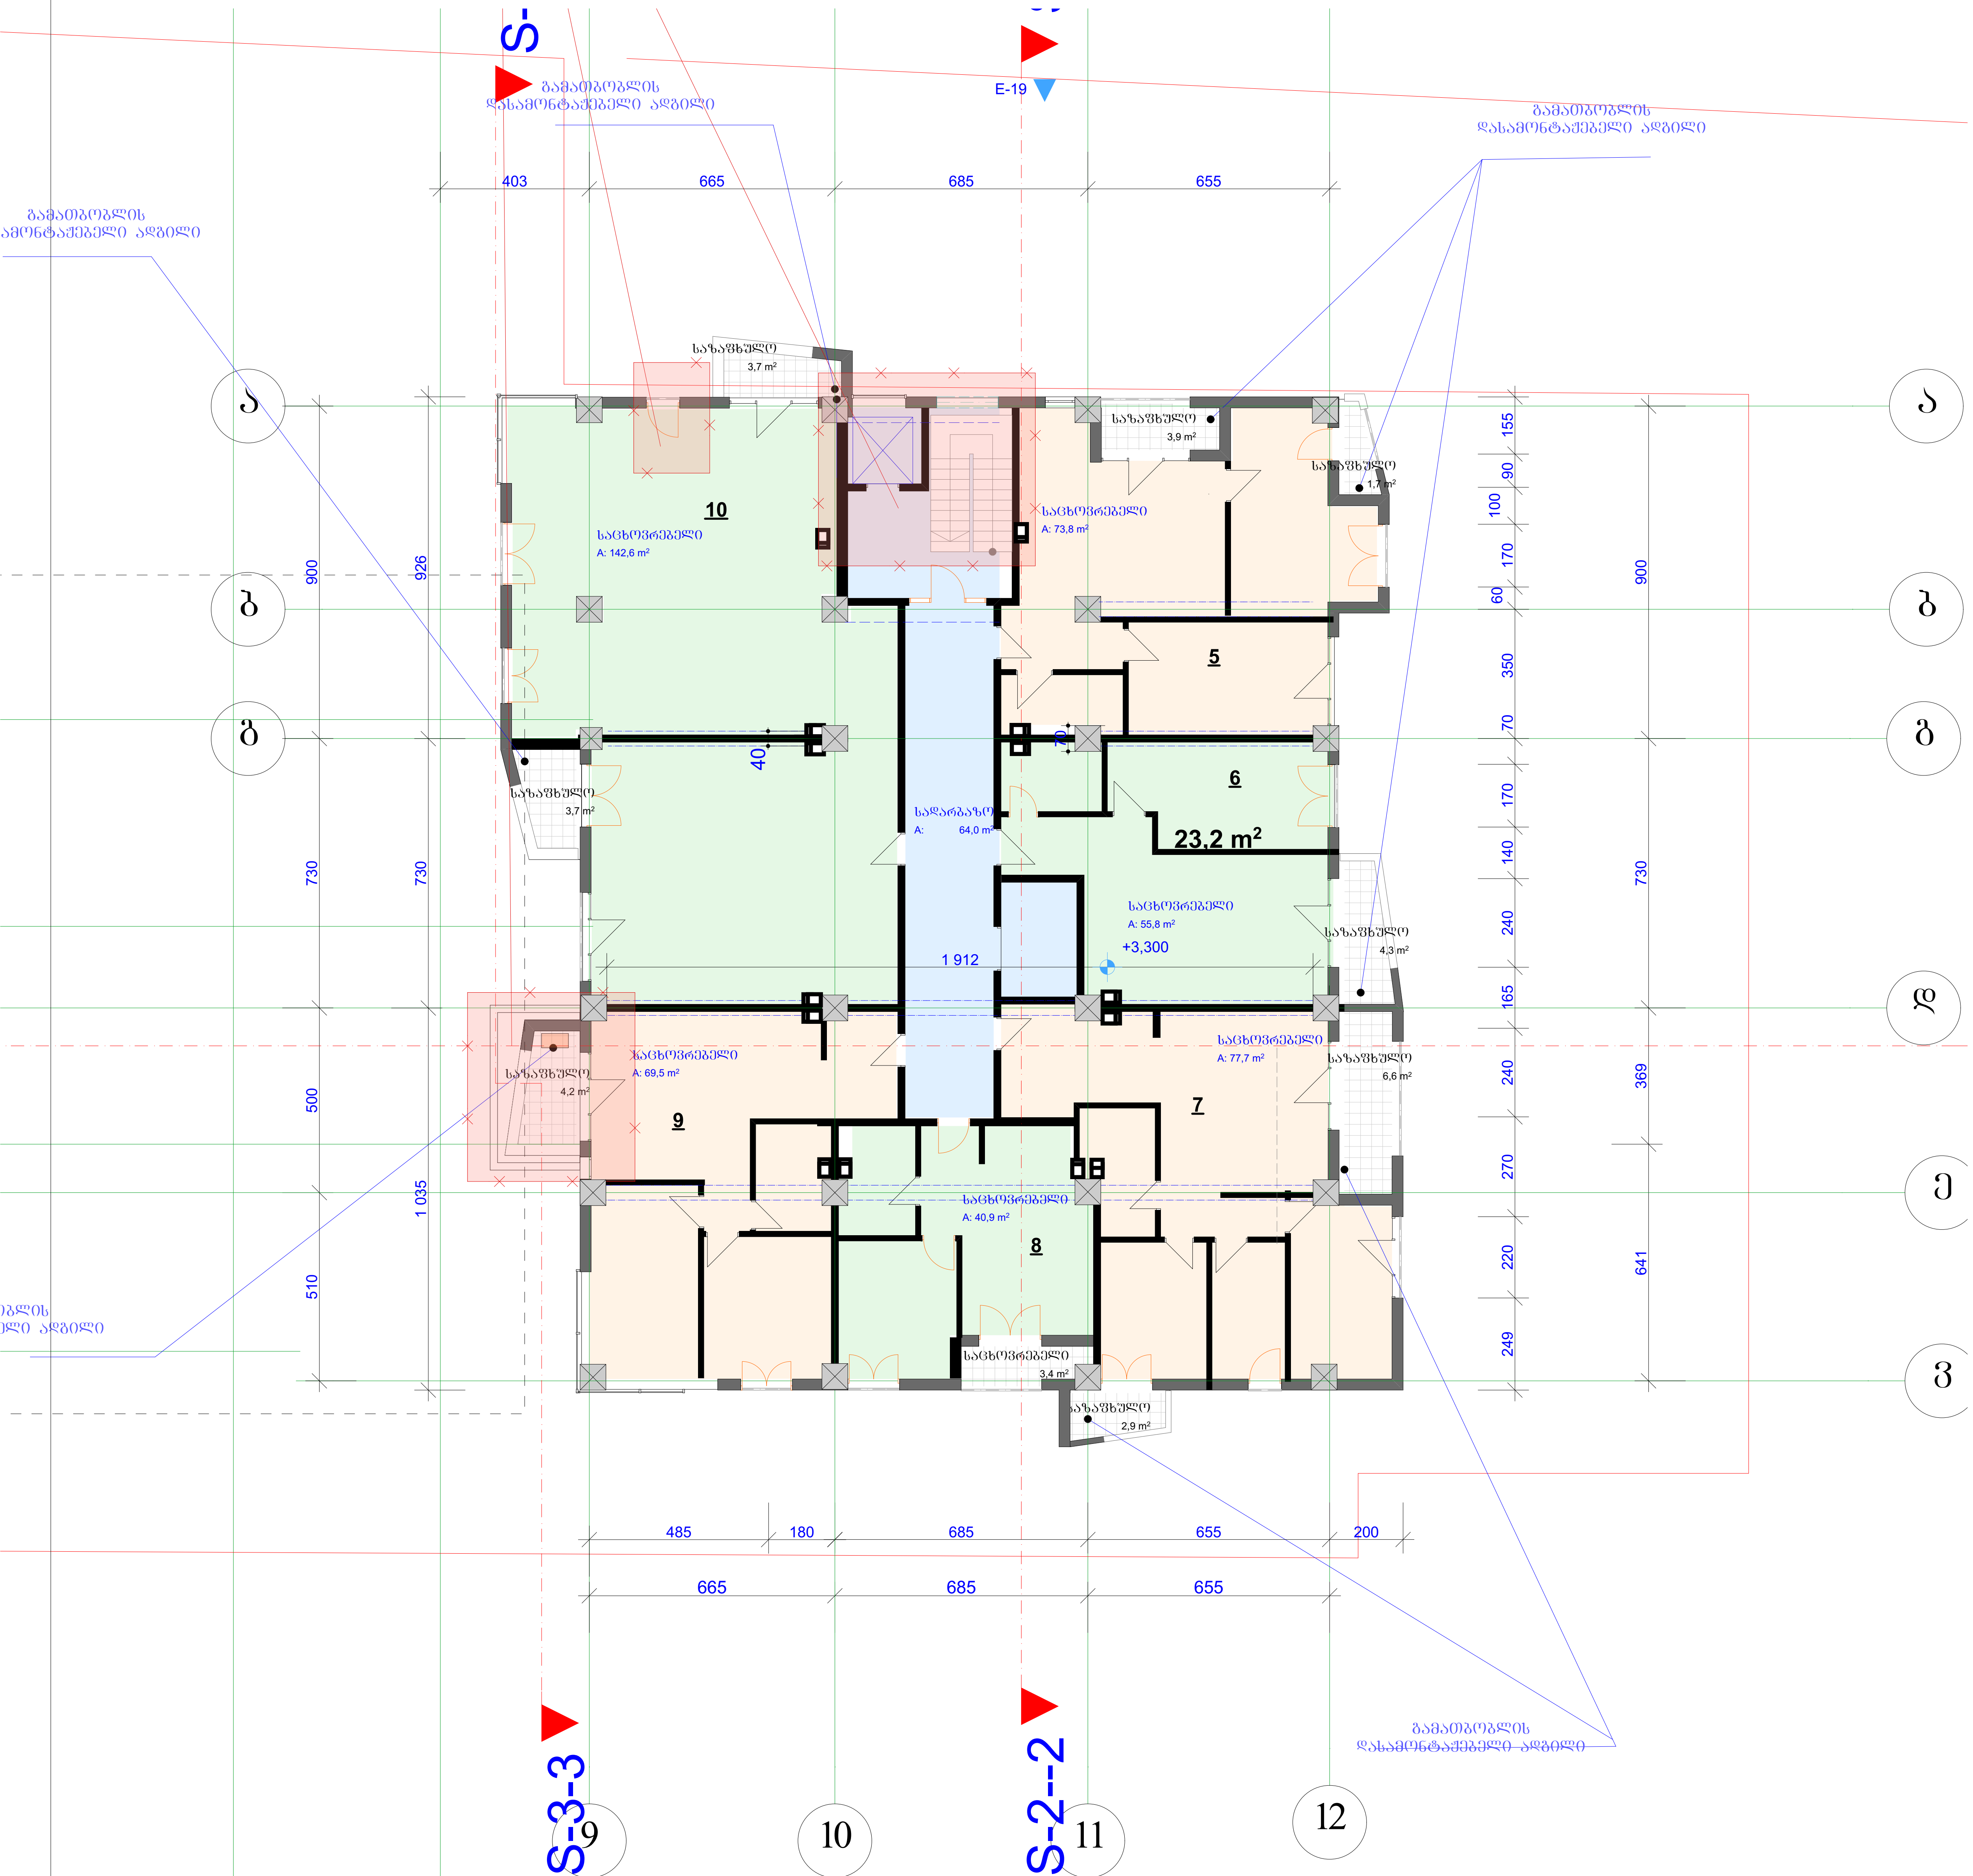

კორპუსი 5

სართულის ტექნიკური მაჩვენებლები			
საცხოვრებელი	საზაფხულო	სადარბაზო	ჯამი
460.2	34.4	64.8	559.4

ექსპლიკაცია

- დიაფრაგმა
- კედელი
- კოლონა

პირობითი ნიშნები

ფართი კვ.მ - ში 29.5 m2

- ჭრის აღმნიშვნელი

±0.000 - ნიშნული მეტრებში

შენობის 0.0 შეესაბამება აბსოლიტური ნიშნულის 423.2

შენიშვნები

ნიშნულები მოცემულია მეტრებში ზომები მოცემულია სანტიმეტრებში


სადარბაზოს ღიობები იქნება ღია შეუმინავი შეუბოლავობის თვალსაზრისით

პროექტის სახელწოდება

საცხოვრებელი კორპუსი

დიღმის მასივში.
ქ. თბილისი,
დიღუბე - ჩუღურეთის რაიონი,
ს/კ 01.13.02.010.075

თანამდებობა	გვარი	ხელმოწერა
მთ.არქიტექტორი	კ.მოდრეკილაძე	
პროექტის ავტორი	კ.მოდრეკილაძე	
დაამუშავა	კ.მოდრეკილაძე	
კონსტრუქტორი	ზ. კიზირია	
შეამოწმა	კ. მოდრეკილაძე	
მასშტაბი	1:200	
თარიღი	6/28/2012	
სტადია	არქიტექტურა	ფურცლები
		№ 2 სარ

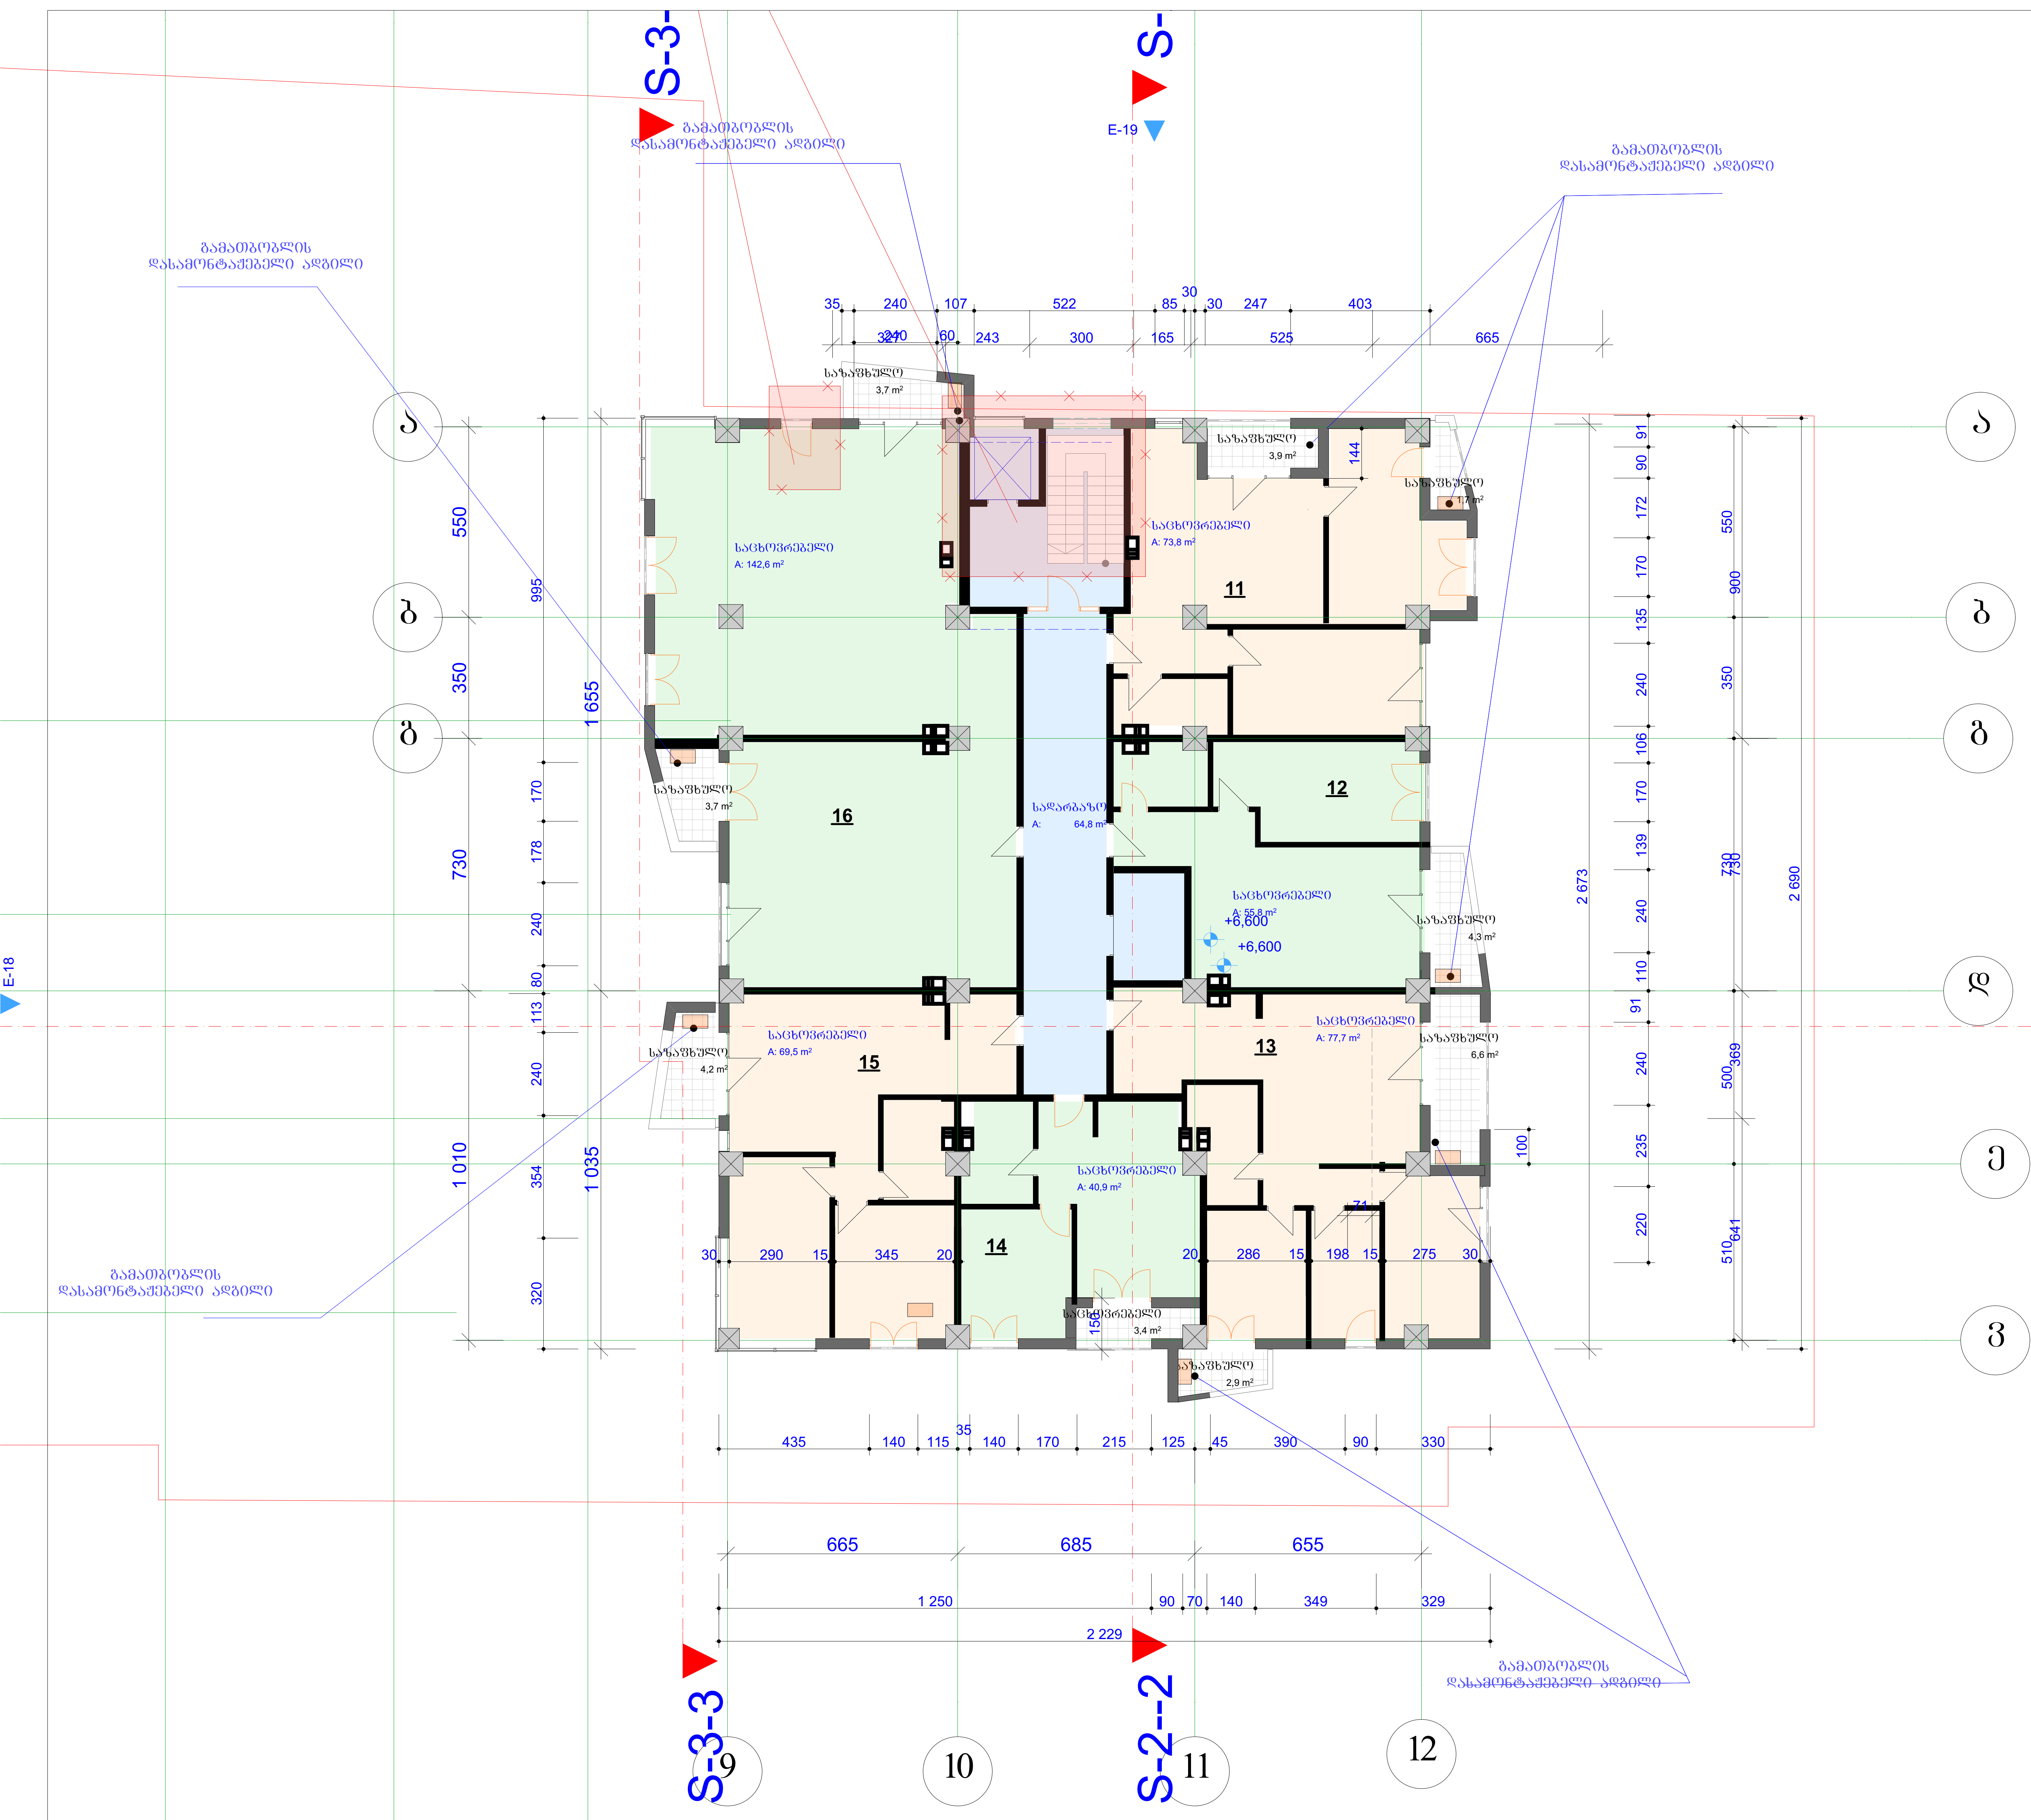

კორპუსი 5

სართულის ტექნიკური მაჩვენებლები

საცხოვრებელი	საზაფხულო	სადარბაზო	ჯამი
460.2	34.4	64.8	559.4

ექსპლიკაცია

- დიაფრაგმა
- კედელი
- კოლონა

პირობითი ნიშნები

ფართი კვ.მ - ში 29.5 m2

- ჭრის აღმნიშვნელი

±0.000 - ნიშნული მეტრებში

შენობის 0.0 შეესაბამება აბსოლიტური ნიშნულის 423.2

შენიშვნები

ნიშნულები მოცემულია მეტრებში

ზომები მოცემულია სანტიმეტრებში

სადარბაზოს ღიობები იქნება ღია შეუმინავი შეუზოლავობის თვალსაზრისით

პროექტის სახელწოდება

საცხოვრებელი კორპუსი

დიღმის მასივში.
ქ. თბილისი,
დიდუბე - ჩუღურეთის რაიონი,
ს/კ 01.13.02.010.075

თანამდებობა	გვარი	ხელმოწერა
მთ.არქიტექტორი	კ.მოდრეკილაძე	
პროექტის ავტორი	კ.მოდრეკილაძე	
დაამუშავა	კ.მოდრეკილაძე	
კონსტრუქტორი	ზ. კიზირია	
შეამოწმა	კ. მოდრეკილაძე	
მასშტაბი	1:200	
თარიღი	6/28/2012	
სტადია	არქიტექტურა	ფურცლები

№3 სართ



კორპუსი 5

N

სართულის ტექნიკური მაჩვენებლები			
საცხოვრებელი	საზაფხულო	სადარბაზო	ჯამი
460.2	34.4	64.8	559.4

ექსპლიკაცია

- დიაფრაგმა
- კედელი
- კოლონა

პირობითი ნიშნები

ფართი კვ.მ - ში 29.5 m2

- ჭრის აღმნიშვნელი

±0.000 - ნიშნული მეტრებში

შენობის 0.0 შეესაბამება აბსოლიტური ნულის 423.2

შენიშვნები

ნიშნულები მოცემულია მეტრებში ზომები მოცემულია სანტიმეტრებში

სადარბაზოს დიობები იქნება ღია შუშმინავი შეუზოლავობის თვალსაზრისით


პროექტის სახელწოდება

საცხოვრებელი კორპუსი

დიღმის მასივში.
ქ. თბილისი,
დიდუბე - ჩუღურეთის რაიონი,
ს/კ 01.13.02.010.075

თანამდებობა	გვარი	ხელმოწერა
მთ.არქიტექტორი	კ.მოდრეკილაძე	
პროექტის ავტორი	კ.მოდრეკილაძე	
დაამუშავა	კ.მოდრეკილაძე	
კონსტრუქტორი	ზ. კიზირია	
შეამოწმა	კ. მოდრეკილაძე	
მასშტაბი	1:200	
თარიღი	6/28/2012	
სტადია	არქიტექტურა	ფურცლები

№ 4 სართ

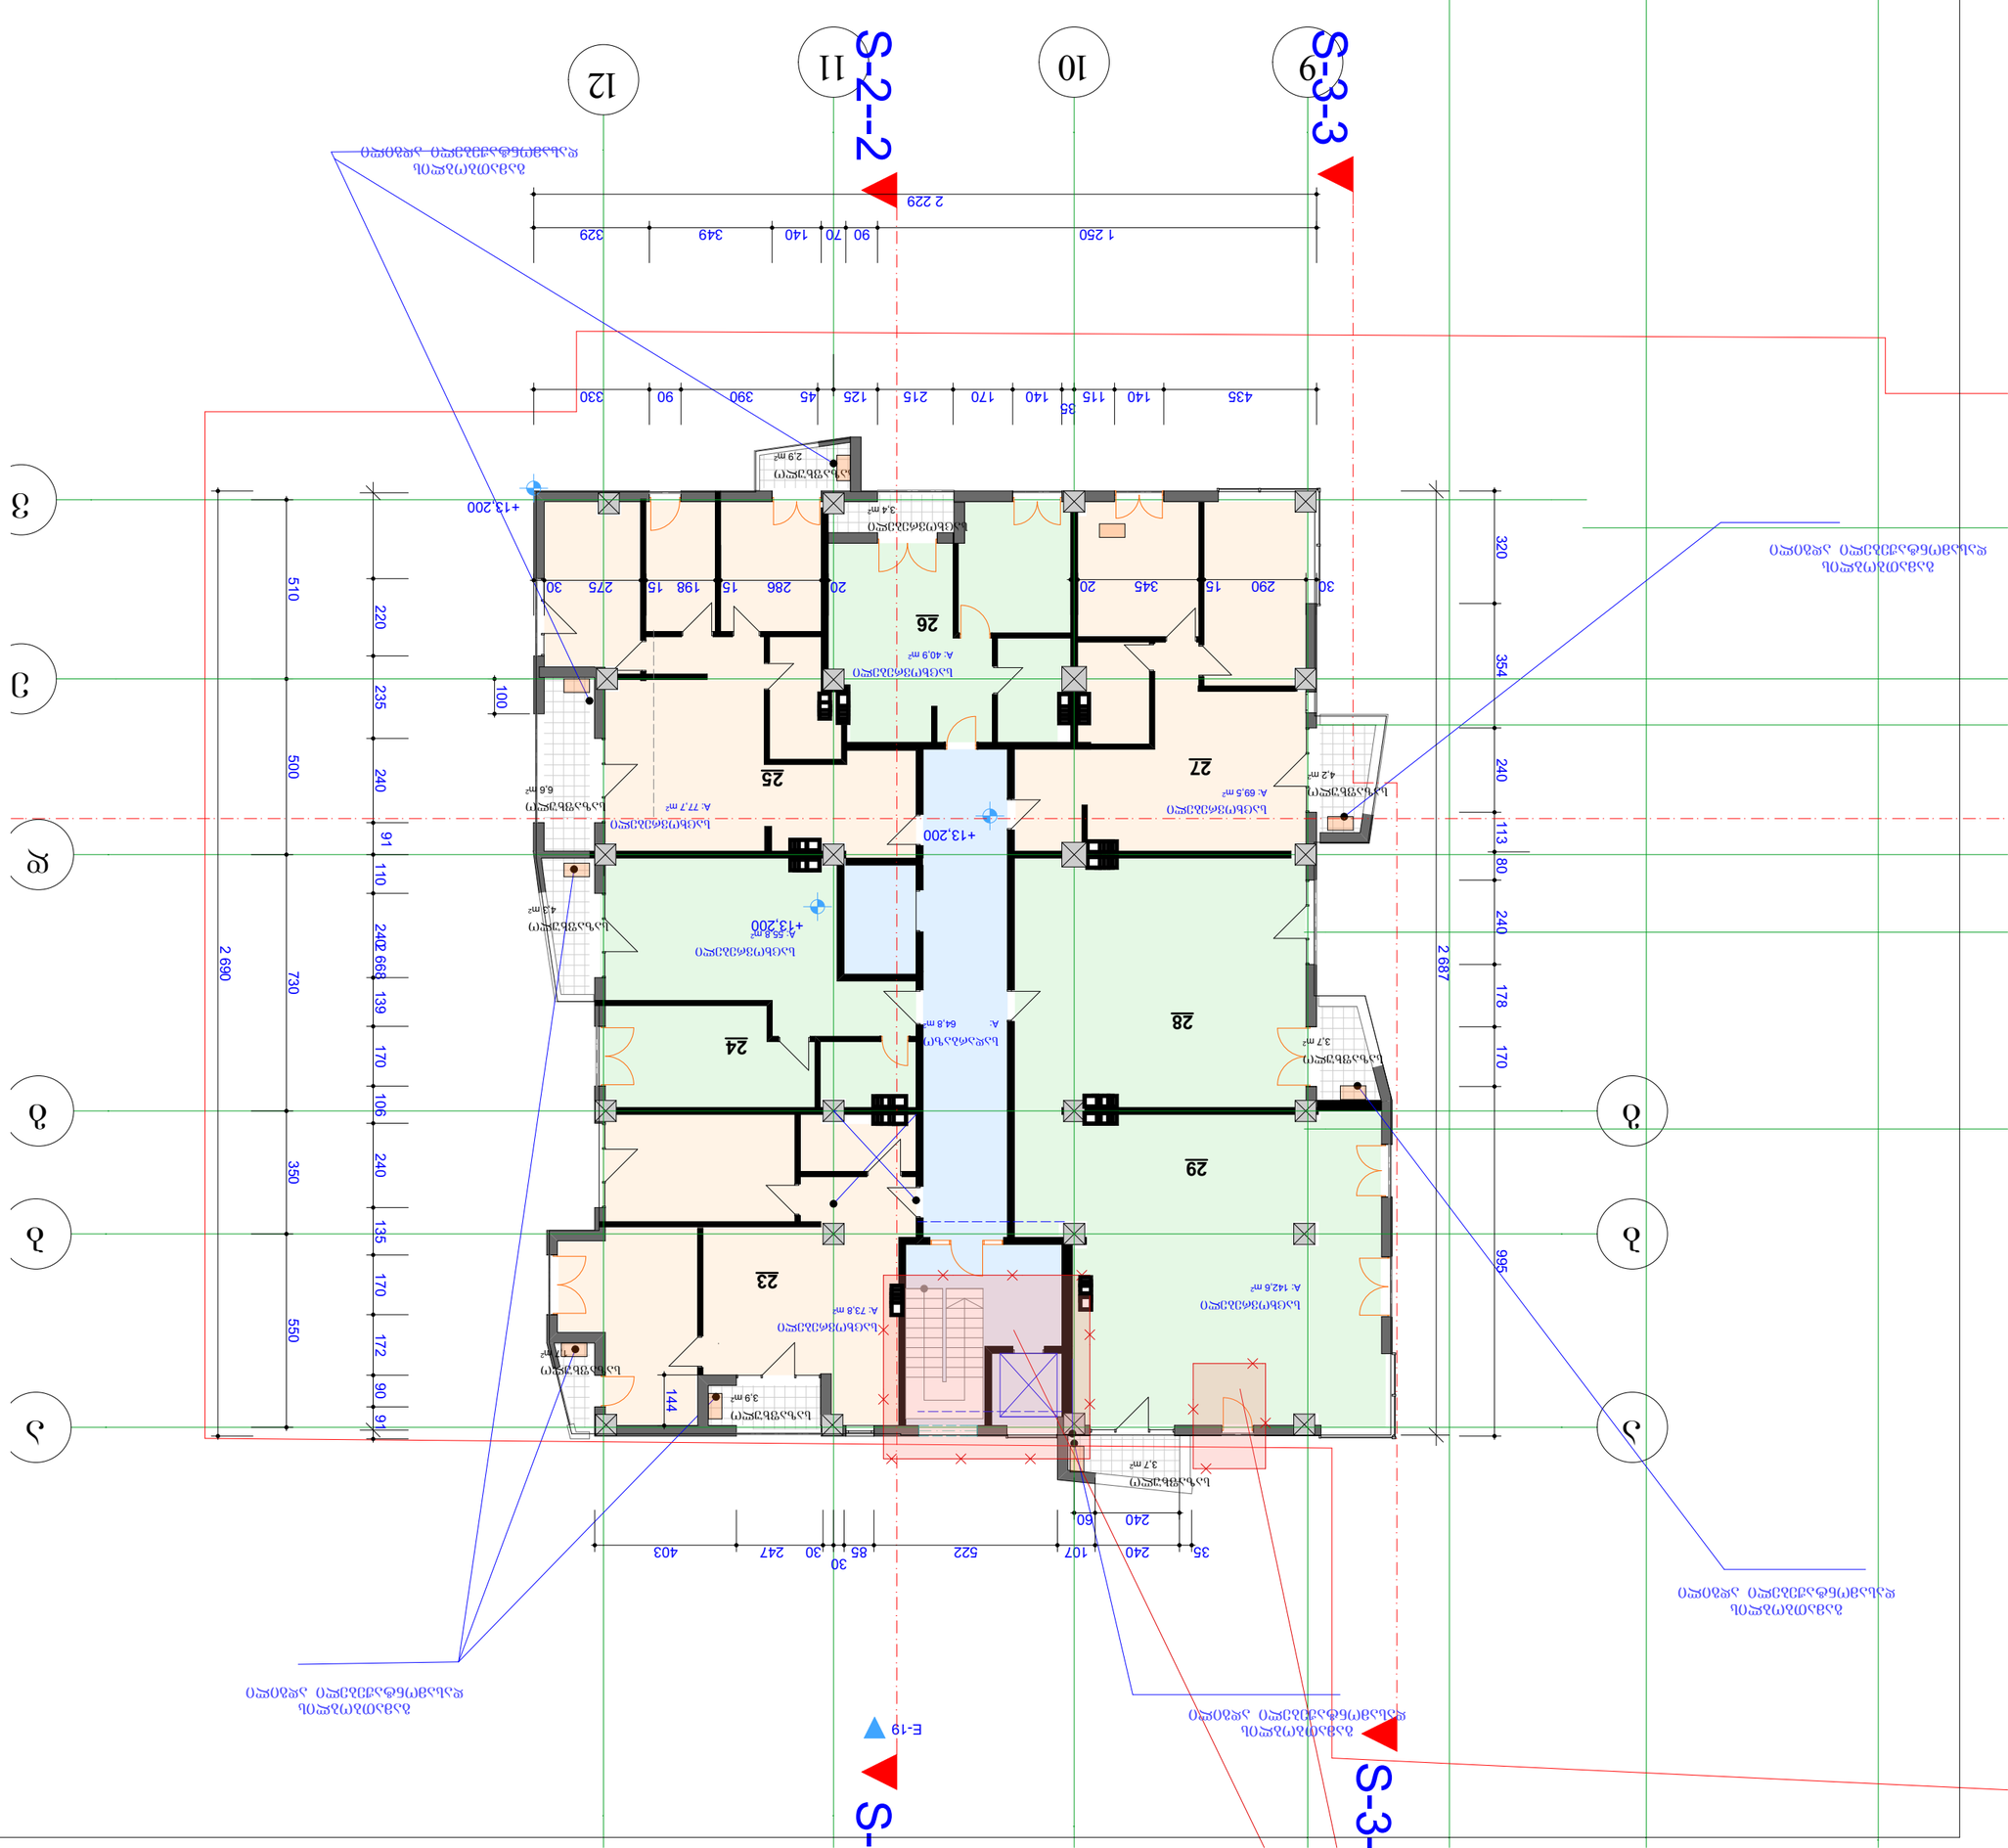

5 ՀԱՐԿԱՅԻՆ

N

ՍԵՆՅԱԿԱՅԻ ՀԱՐԿԱՅԻՆ ՍԽԵՄԱՅԻ ՏԱՐՐԵՐԱԿ ՄԱՍԵՐԻ ՄԱԿԵՐԵՍՆԵՐԸ
ՀԱՐԿԱՅԻՆ ՄԱՍԵՐԻ ՄԱԿԵՐԵՍ	ՄԱԿԵՐԵՍԱՅԻՆ ՉԱՓ	ՄԱԿԵՐԵՍԱՅԻՆ ԼԱՅՆՈՒԹՅՈՒՆ	ՄԱԿԵՐԵՍԱՅԻՆ ՄԱԿԵՐԵՍ
460.2	34.4	64.8	559.4

ՀԱՏԱԿ

ՀՈՂԱՄԱՍԻ ՍԱՀՄԱՆԱՓԱԿՈՒՄ

- ՍԱՀՄԱՆԱՓԱԿՈՒՄ
- ՇԵՆՔԻ ՆԵՐՔԻՆ ԵԶՐԱԳԻԾ
- ՇԵՆՔԻ ԱՐՏԱՔԻՆ ԵԶՐԱԳԻԾ

ՇԵՆՔԻ ԱՍԱՆ - 29.5 m2

±0.000 - ՇԵՆՔԻ ՀԻՄՆԱԿԱՆ

ՇԵՆՔԻ ԱՇԽԱՏԱՆՔՆԵՐԻ ԿԱՏԱՐՄԱՆ ԺԱՄԿԵՏԸ 424 ՕՐ ԱՐԴԻՅՈՒՆ

ՇԵՆՔԻ ՀԱՍՑԵ

ՇԵՆՔԻ ՀԱՍՑԵՈՒՄ ԳՏՆՎՈՂ ՄԱՍՆԱՇԵՆՔԵՐԻ ՑԱՆԿ

ՀԱՏԱԿԱՑՎԱԾ ՀՈՂԱՄԱՍԵՐԻ ՑԱՆԿ

ՀՈՂԱՄԱՍԻ ՀԱՍՑԱՅԻՆ ՆՇԱՆԱԿԸ

კორპუსი 5

S-3-3

S-2-2

E-19

გამათბობლის დასამონტაჟებელი ადგილი

გამათბობლის დასამონტაჟებელი ადგილი

გამათბობლის დასამონტაჟებელი ადგილი

გამათბობლის სამონტაჟებელი ადგილი

+16,500

საცხოვრებელი	საერთო	სადარბაზო	ჯამი
460.2	34.4	64.8	559.4

ლეგენდა

- დიაფრაგმა
- კედელი
- კოლონა

ზომები მმ-ში

ნიშნულები მეტრებში

±0.000 - ნიშნული მეტრებში

შენობის 0.0 შეესაბამება აბსოლიტური ნიშნულის 423.2

მთ.არქიტექტორი	ქ.მელიქიშვილი
პროექტის ავტორი	ქ.მელიქიშვილი
დაამოწმა	ქ.მელიქიშვილი
კონსტრუქტორი	ზ. კოზირია
შეამოწმა	ქ. მელიქიშვილი
მასშტაბი	1:200
თარიღი	6/28/2012
სტადია	არქიტექტურა

პროექტის სახელწოდება

საცხოვრებელი კორპუსი

დიღების მასივში,
ქ. თბილისი,
დიღუბე - ნაძალადევის რაიონი,
ს/კ 01.13.02.010.075

№ 6 სარ

S-3-3

S-2-2

E-19

გამათბობლის დასამონტაჟებელი ადგილი

გამათბობლის დასამონტაჟებელი ადგილი

გამათბობლის დასამონტაჟებელი ადგილი

გამათბობლის დასამონტაჟებელი ადგილი

გამათბობლის დასამონტაჟებელი ადგილი

9 10 11 12

ა ბ გ დ ე ვ

საცხოვრებელი A: 142,6 m² 41

საცხოვრებელი A: 73,8 m² 36

საცხოვრებელი A: 55,8 m² 37

საცხოვრებელი A: 69,5 m² 40

საცხოვრებელი A: 77,7 m² 38

საცხოვრებელი A: 40,9 m² 39

საცხოვრებელი 3,4 m²

სალარბაზო A: 64,8 m²

+19,800

სველი წერტილი 3,7 m²

სველი წერტილი 3,9 m²

სველი წერტილი 1,4 m²

სველი წერტილი 3,7 m²

სველი წერტილი 4,3 m²

სველი წერტილი 4,2 m²

სველი წერტილი 6,6 m²

სველი წერტილი 2,9 m²

35 240 107 522 85 30 30 247 403

240 60

144 100

995 2 685 2 690

178 240 80 113 240 354 320

91 90 172 170 135 240 106 170 139 242 673 110 91 240 235 220

550 350 730 500 510

435 140 115 35 140 170 215 125 45 390 90 330

1 250 90 70 140 349 329

2 229

კორპუსი 5

სართულის ტექნიკური მაჩვენებლები

საცხოვრებელი	საზაფხულო	სადარბაზო	ჯამი
460.2	34.4	64.8	559.4

ექსპლიკაცია

- დიაფრაგმა
- კედელი
- კოლონა

პირობითი ნიშნები

ზარით კვ.მ - ში 29.5 m2

- პირის აღმნიშვნელი

±0.000 - ნიშნული მეტრებში

შენობის 0.0 შესაბამება აბსოლიტური ნიშნულის 423.2

შენიშვნები

ნიშნულები მოცემულია მეტრებში ზომები მოცემულია სანტიმეტრებში

სალარბაზოს ღიობები იხსნება და შეიმინავე შესაბოლადობის ოპალსახიდით

პროექტის სახელწოდება

საცხოვრებელი კორპუსი

დიდების მასივში.
ქ. თბილისი,
დიდუბე - ნუცუბიძეების რაიონი,
ს/კ 01.13.02.010.075


თანამდებობა	გვარი	ხელმოწერა
მთ.არქიტექტორი	ქემოდრეკილაძე	
პროექტის ავტორი	ქემოდრეკილაძე	
დაამშვიდა	ქემოდრეკილაძე	
კონსტრუქტორი	ზ. კოზირია	
შეამოწმა	ქ. მოდრეკილაძე	

მასშტაბი 1:200

თარიღი 6/28/2012


სტადია არქიტექტურა | შეთანხმებები

№ 7 სა

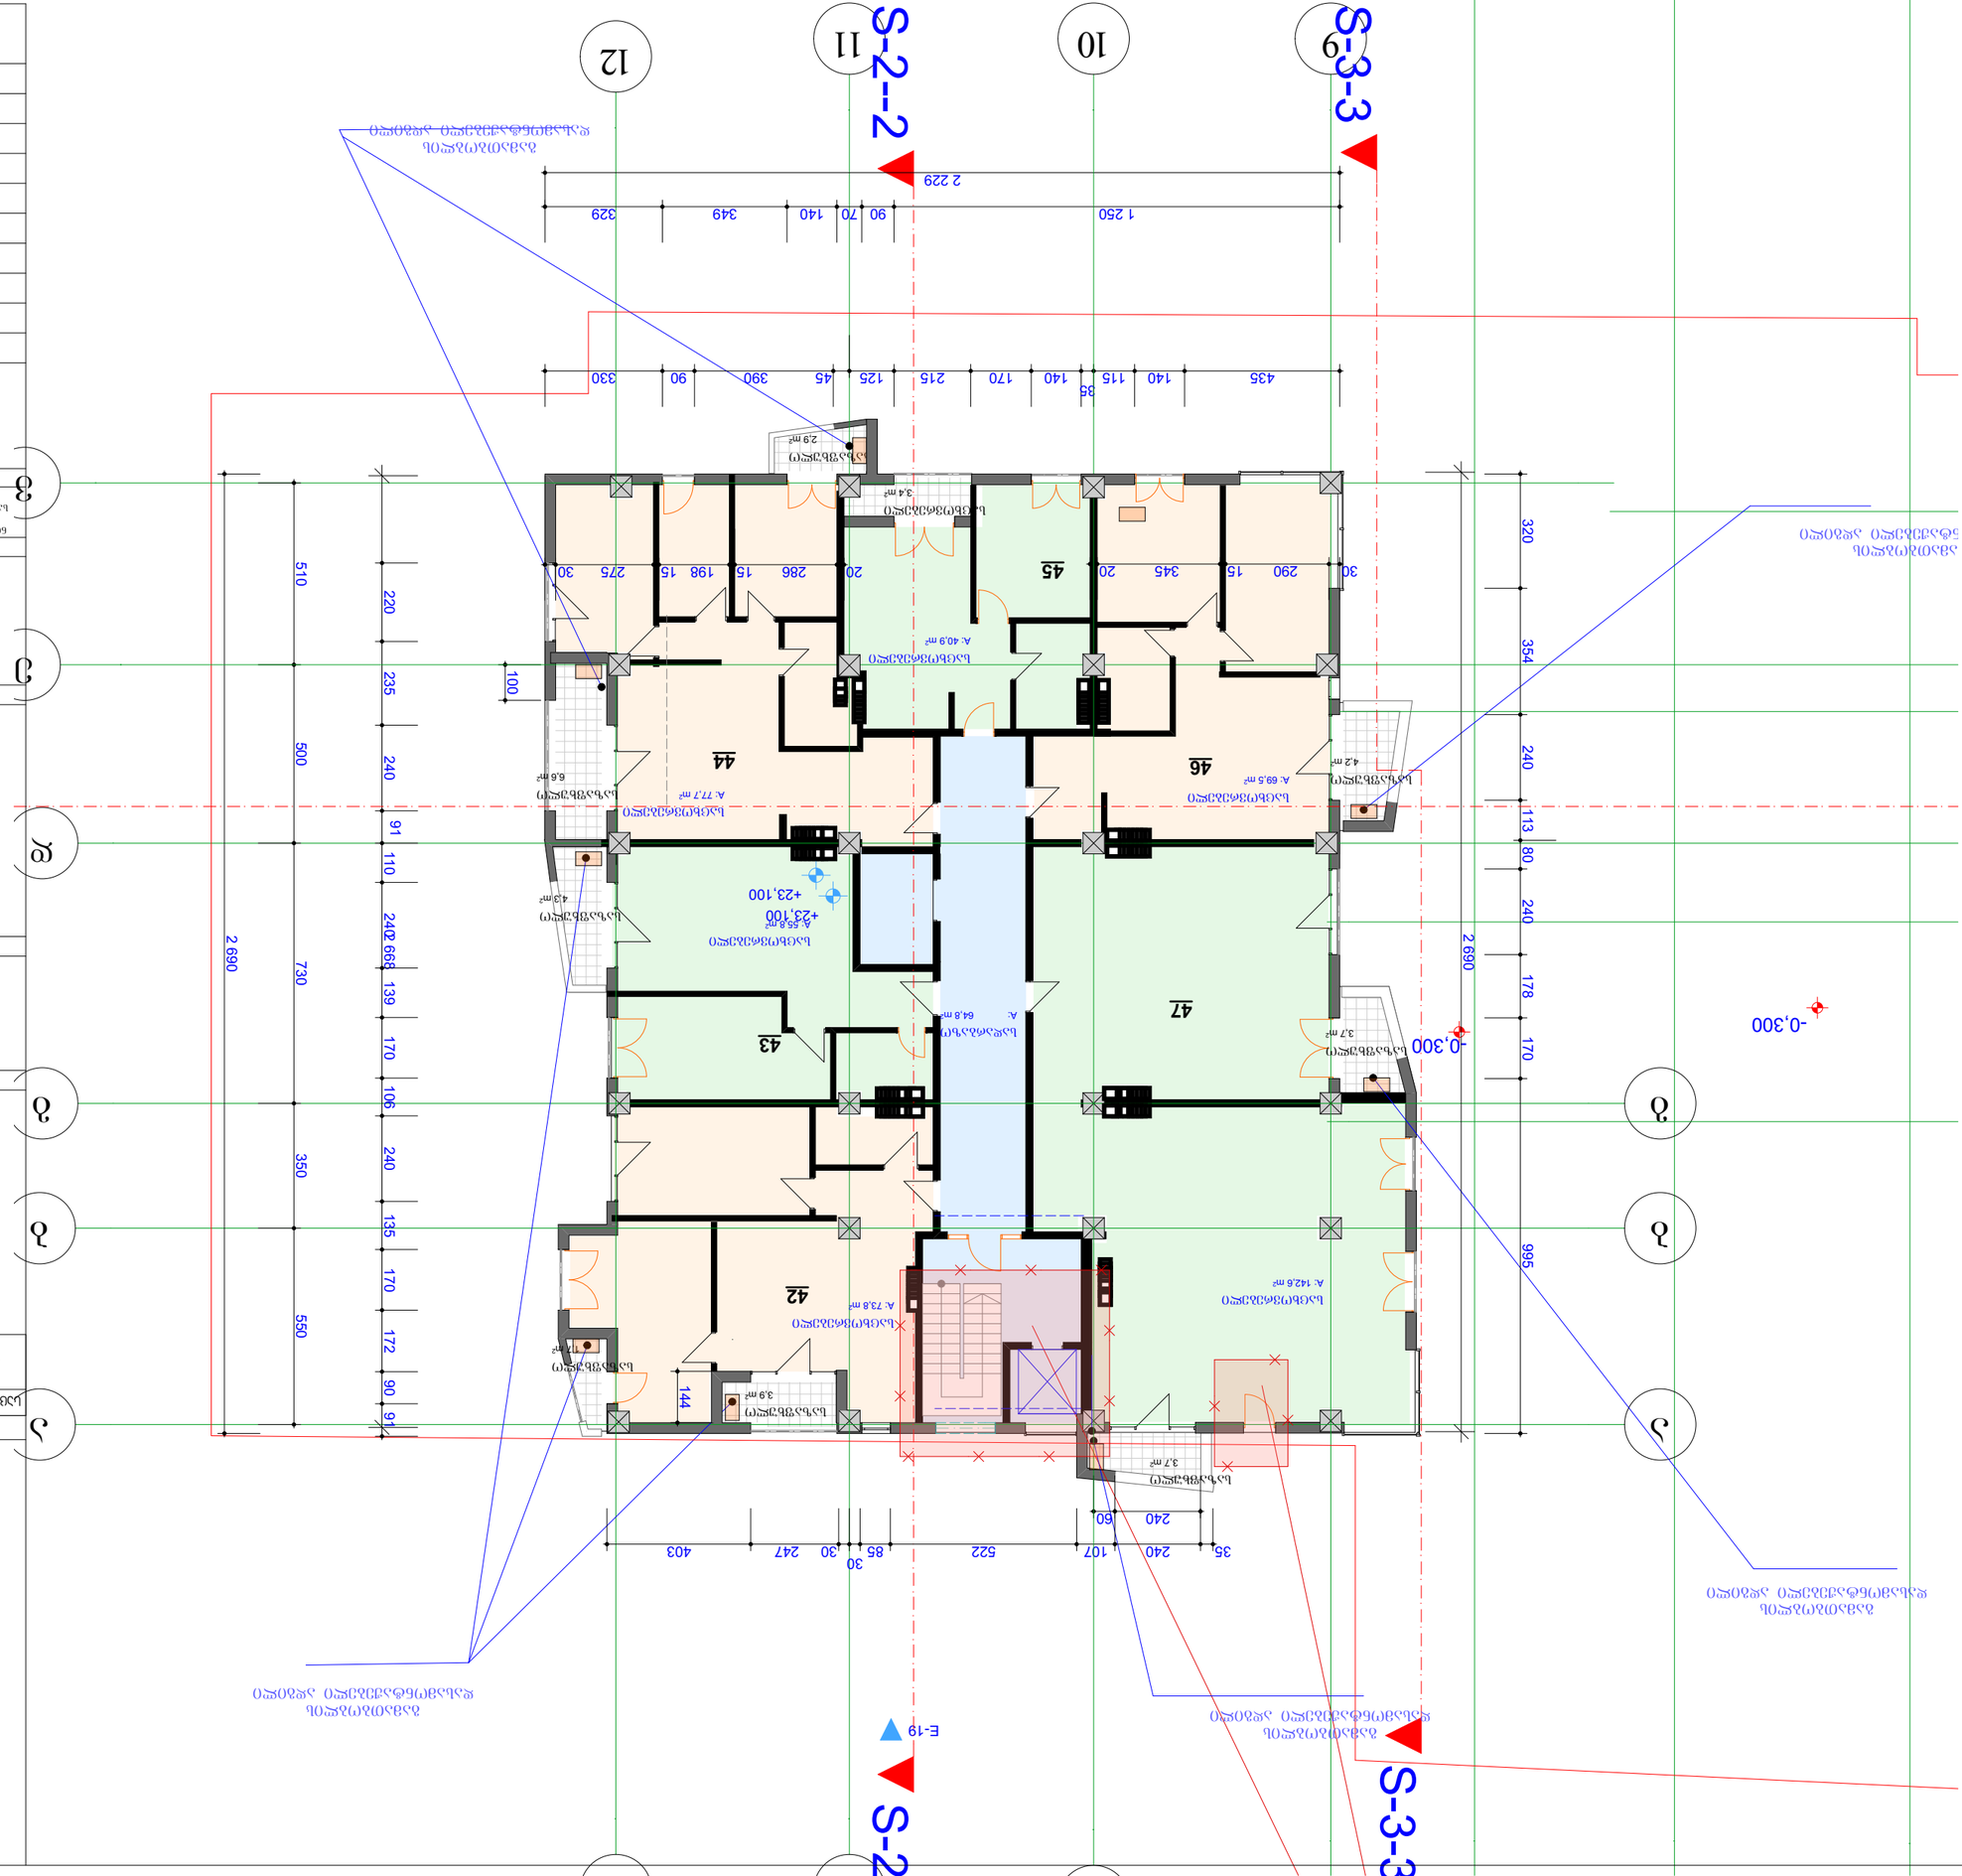


460.2	34.4	64.8	559.4
ԱՄՆ	ՄԱՍՆԱՎՈՐ	ՍԵՓԱԿԱՆ	ԸՆԴԱՄԵՆԸ

ՀԱՐԿԱՅԻՆ ՀԱՄԱՐԱՆՔՆԵՐԻ ԱՆՎՏԱՆԳՈՒԹՅԱՆ ՊԱՀԱՆՋՆԵՐԻ ՑԱՆԿ

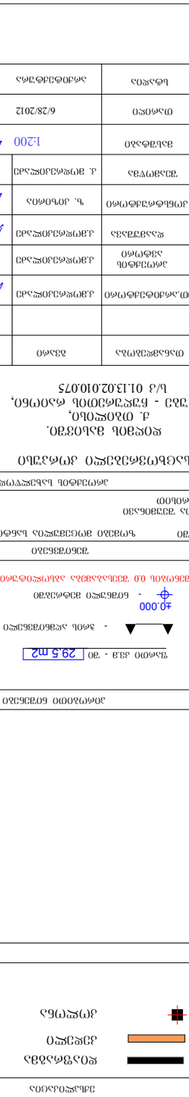

ՀՅՈՒՍԻՍ

ՀԱՏԱԿԱԳԾԻ ՀԱՄԱՐ

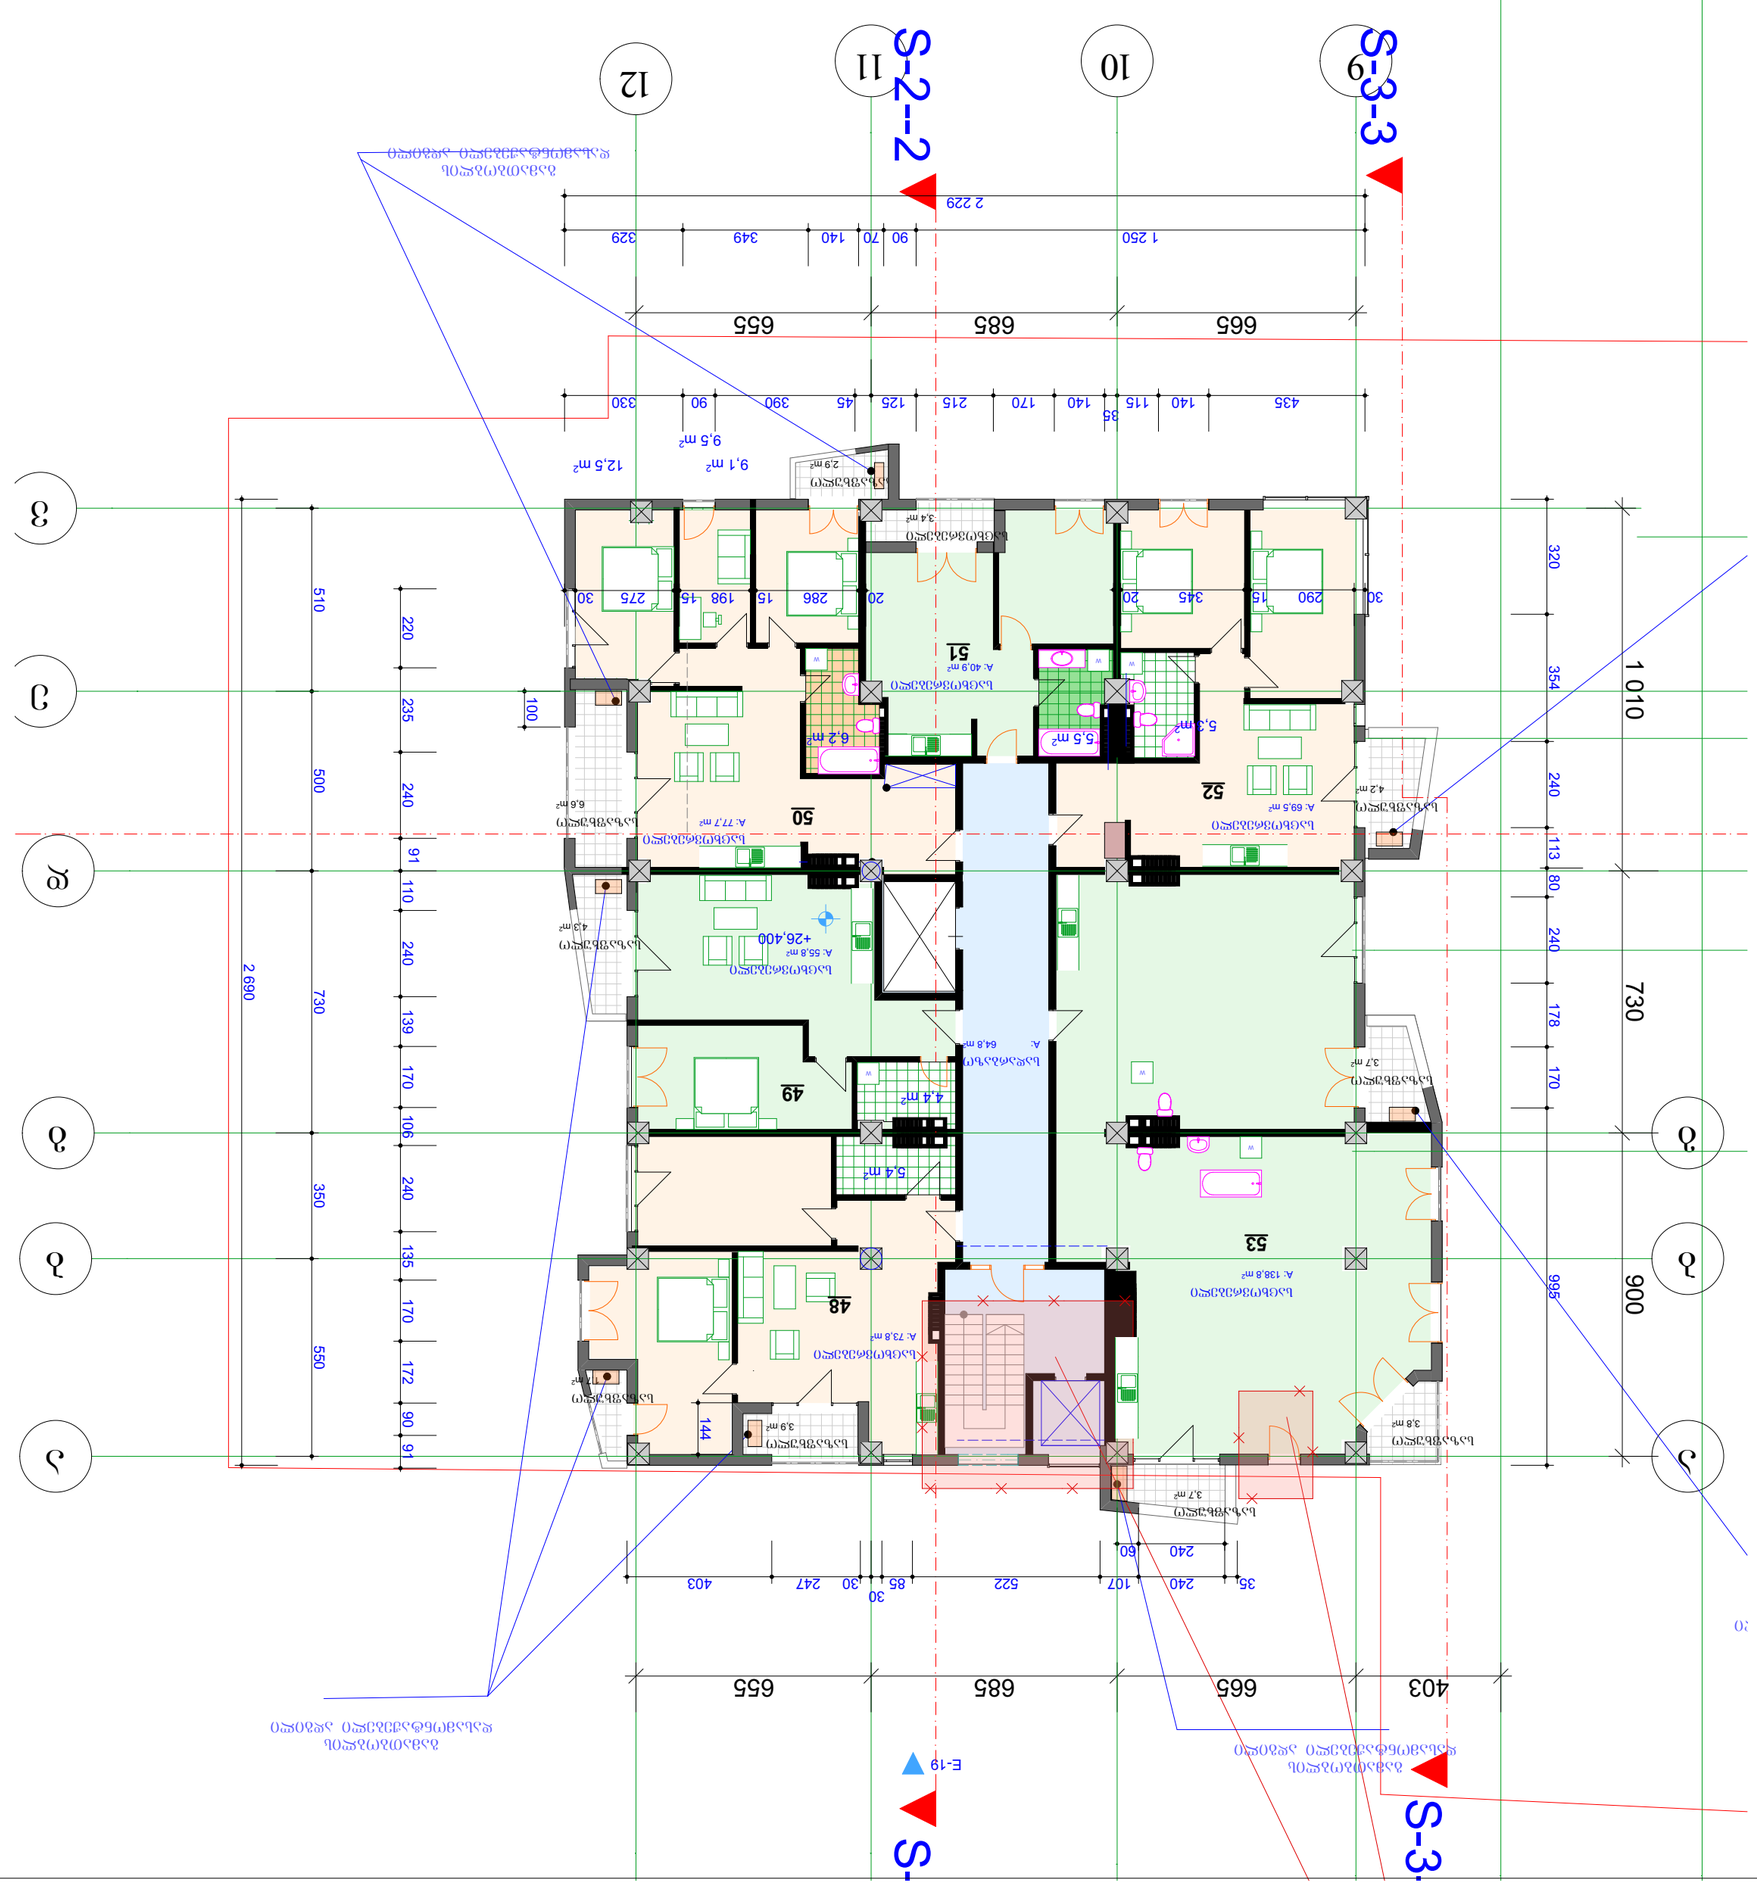

ՀԱՏԱԿԱԳԻԾ 5

N

455.9	38.2	64.8	558.9
ԱԲԱՆ	ՄԱՍՆԱՎՈՐՈՒՄ	ՄԱՍՆԱՎՈՐՈՒՄ	ԸՆԴԱՄԵՆԸ

ԱՌԱՆՁՆԱՀԱՏԿՈՒԹՅՈՒՆՆԵՐ ԵՎ ՍԱՀՄԱՆԱՓԱԿՈՒՄՆԵՐ

ՀՈՂԱՄԱՍԻ ՏԵՂԱԿԱՆՔ

ՇԵՆՔԵՐԻ ԵՎ ԿԱՌՈՒՑՎԱԾՔՆԵՐԻ ՏԵՂԱԿԱՆՔ


ՀՈՂԱՄԱՍԻ ԿԱՌՈՒՑՎԱԾՔԻ ՀԱՏԱԿԱԳԻԾ

ՀՈՂԱՄԱՍԻ ԱՌԱՆՁՆԱՀԱՏԿՈՒԹՅՈՒՆՆԵՐ ԵՎ ՍԱՀՄԱՆԱՓԱԿՈՒՄՆԵՐ

ՀՈՂԱՄԱՍԻ ՀԱՏԱԿԱԳԻԾ

ՀՈՂԱՄԱՍԻ ՇԵՆՔԵՐԻ ԵՎ ԿԱՌՈՒՑՎԱԾՔՆԵՐԻ ՏԵՂԱԿԱՆՔ

ՀՈՂԱՄԱՍԻ ՀԱՏԱԿԱԳԻԾ

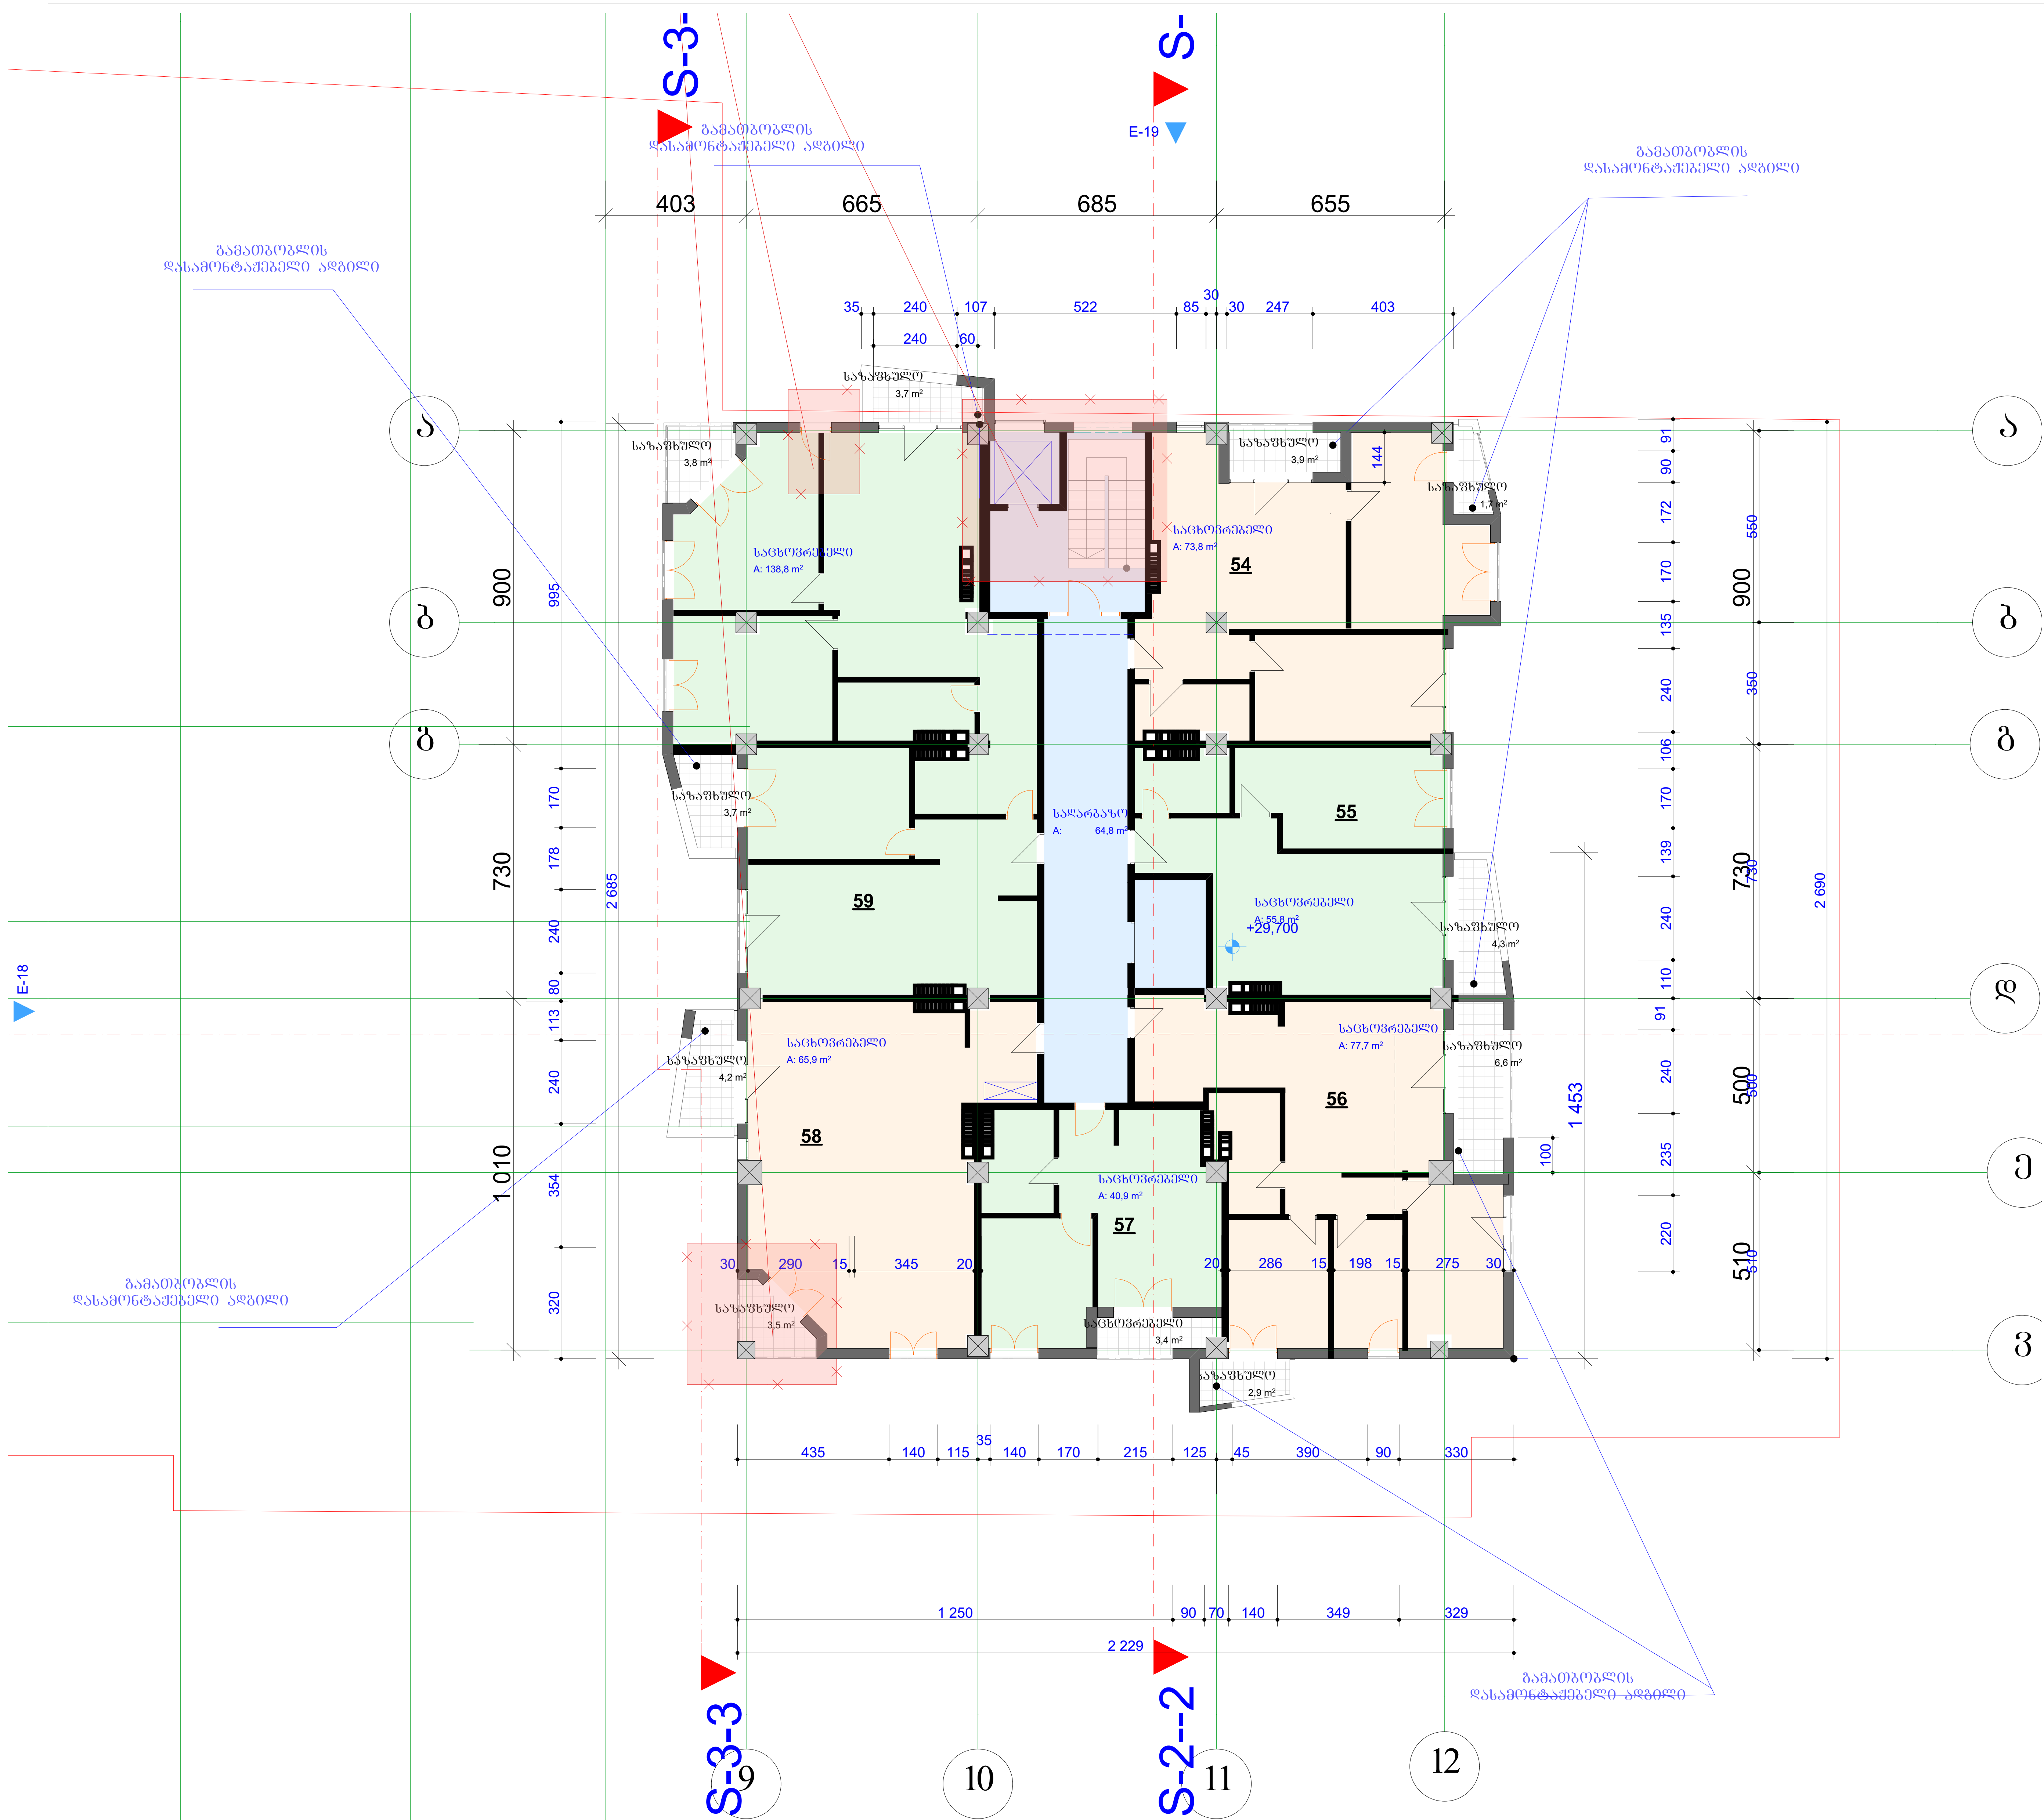

კორპუსი 5

სართულის ტექნიკური მაჩვენებლები			
საცხოვრებელი	საზაფხულო	სადარბაზო	ჯამი
452.9	41.7	64.8	559.4

ექსპლიკაცია

- დიაფრაგმა
- კედელი
- კოლონა

პირობითი ნიშნები

ფართი კვ.მ - ში 29.5 m2

- ჭრის აღმნიშვნელი

±0.000 - ნიშნული მეტრებში

შენობის 0.0 შეესაბამება აბსოლუტური ნიშნულის 423.2

შენიშვნები

ნიშნულები მოცემულია მეტრებში ზომები მოცემულია სანტიმეტრებში

სადარბაზოს ღიობები იქნება ღია შუშმინავი შეუბოლავობის თვალსაზრისით


პროექტის სახელწოდება

საცხოვრებელი კორპუსი


დიღმის მასივში.
ქ. თბილისი,
დიდუბე - ჩუღურეთის რაიონი,
ს/კ 01.13.02.010.075

თანამდებობა	გვარი	ხელმოწერა
მთ.არქიტექტორი	კ.მოდრეკილაძე	
პროექტის ავტორი	კ.მოდრეკილაძე	
დაამუშავა	კ.მოდრეკილაძე	
კონსტრუქტორი	ზ. კიზირია	
შეამოწმა	კ. მოდრეკილაძე	
მასშტაბი	1:200	
თარიღი	6/28/2012	
სტადია	არქიტექტურა	ფურცლები

№ სართ

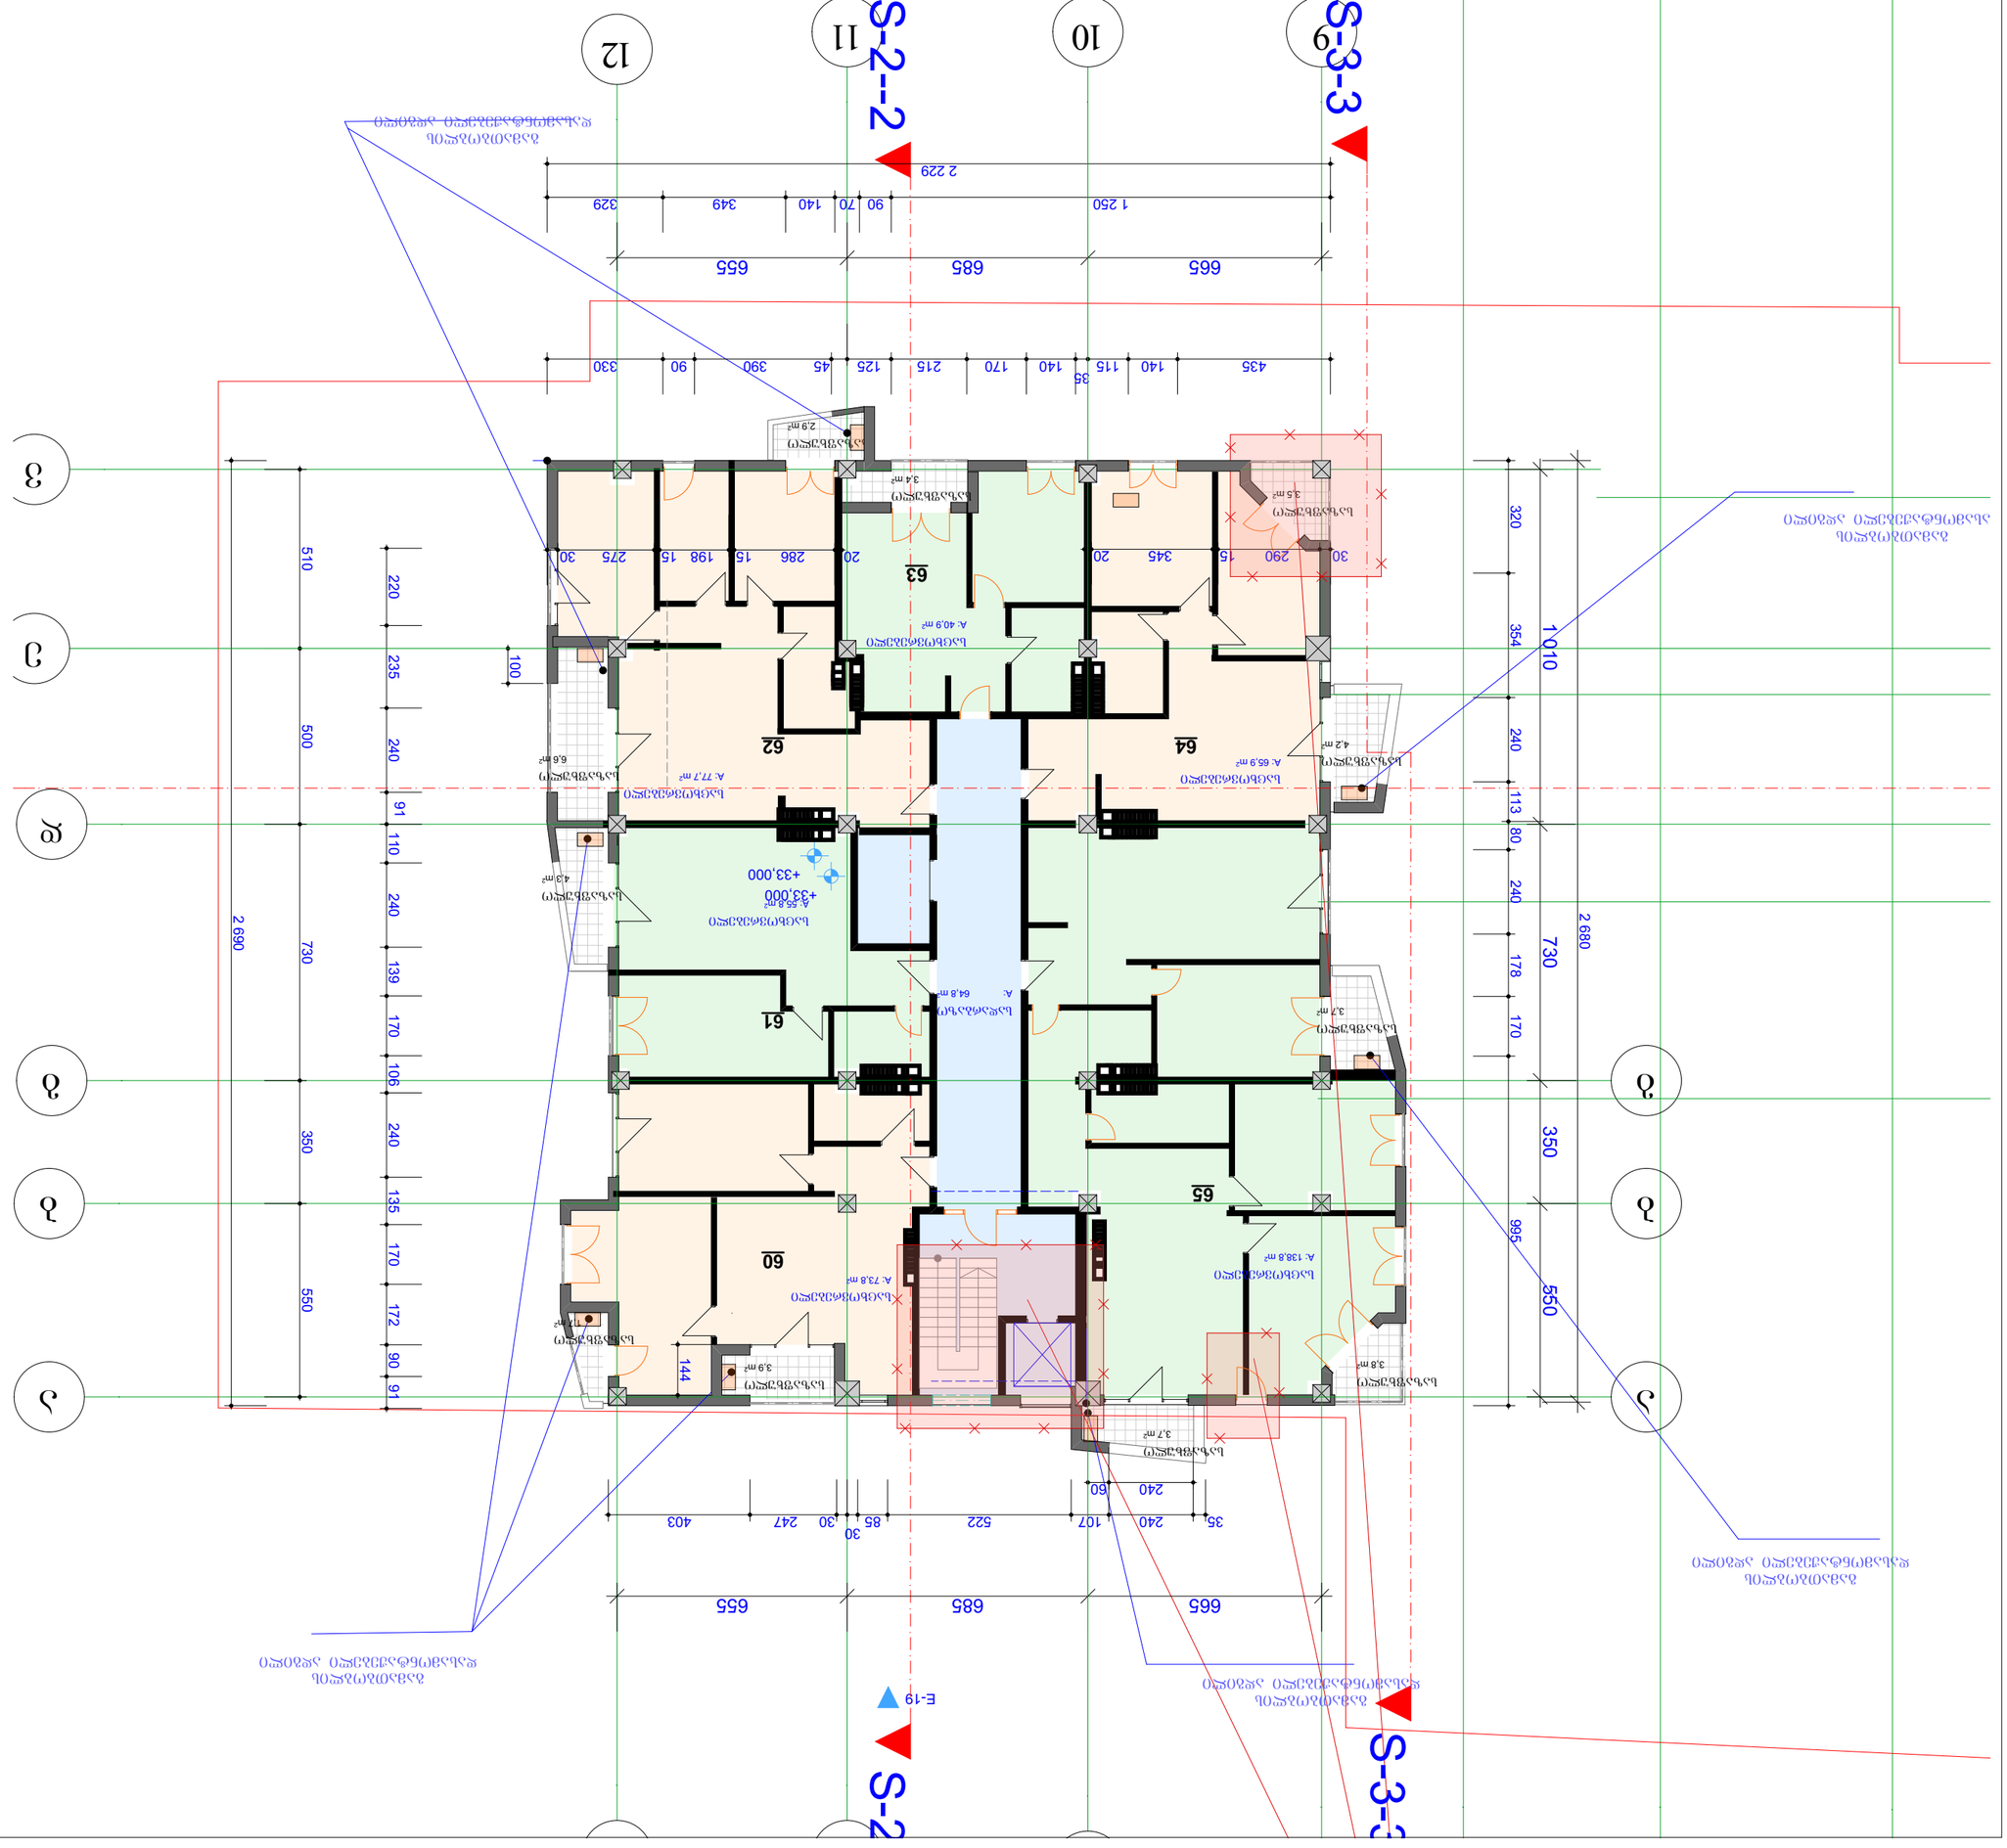

ՀԱՏԱԿԱԳԾԻ ԱՆՎԱՆՈՒՄԸ	
ՇԵՆՔԻ ԱՆՎԱՆՈՒՄԸ	
ՀԱՍՑԵՀԱՍԱՐԱԿԱՑՎԱԾՔԻ ՀԱՍՑԵՆԵՐ

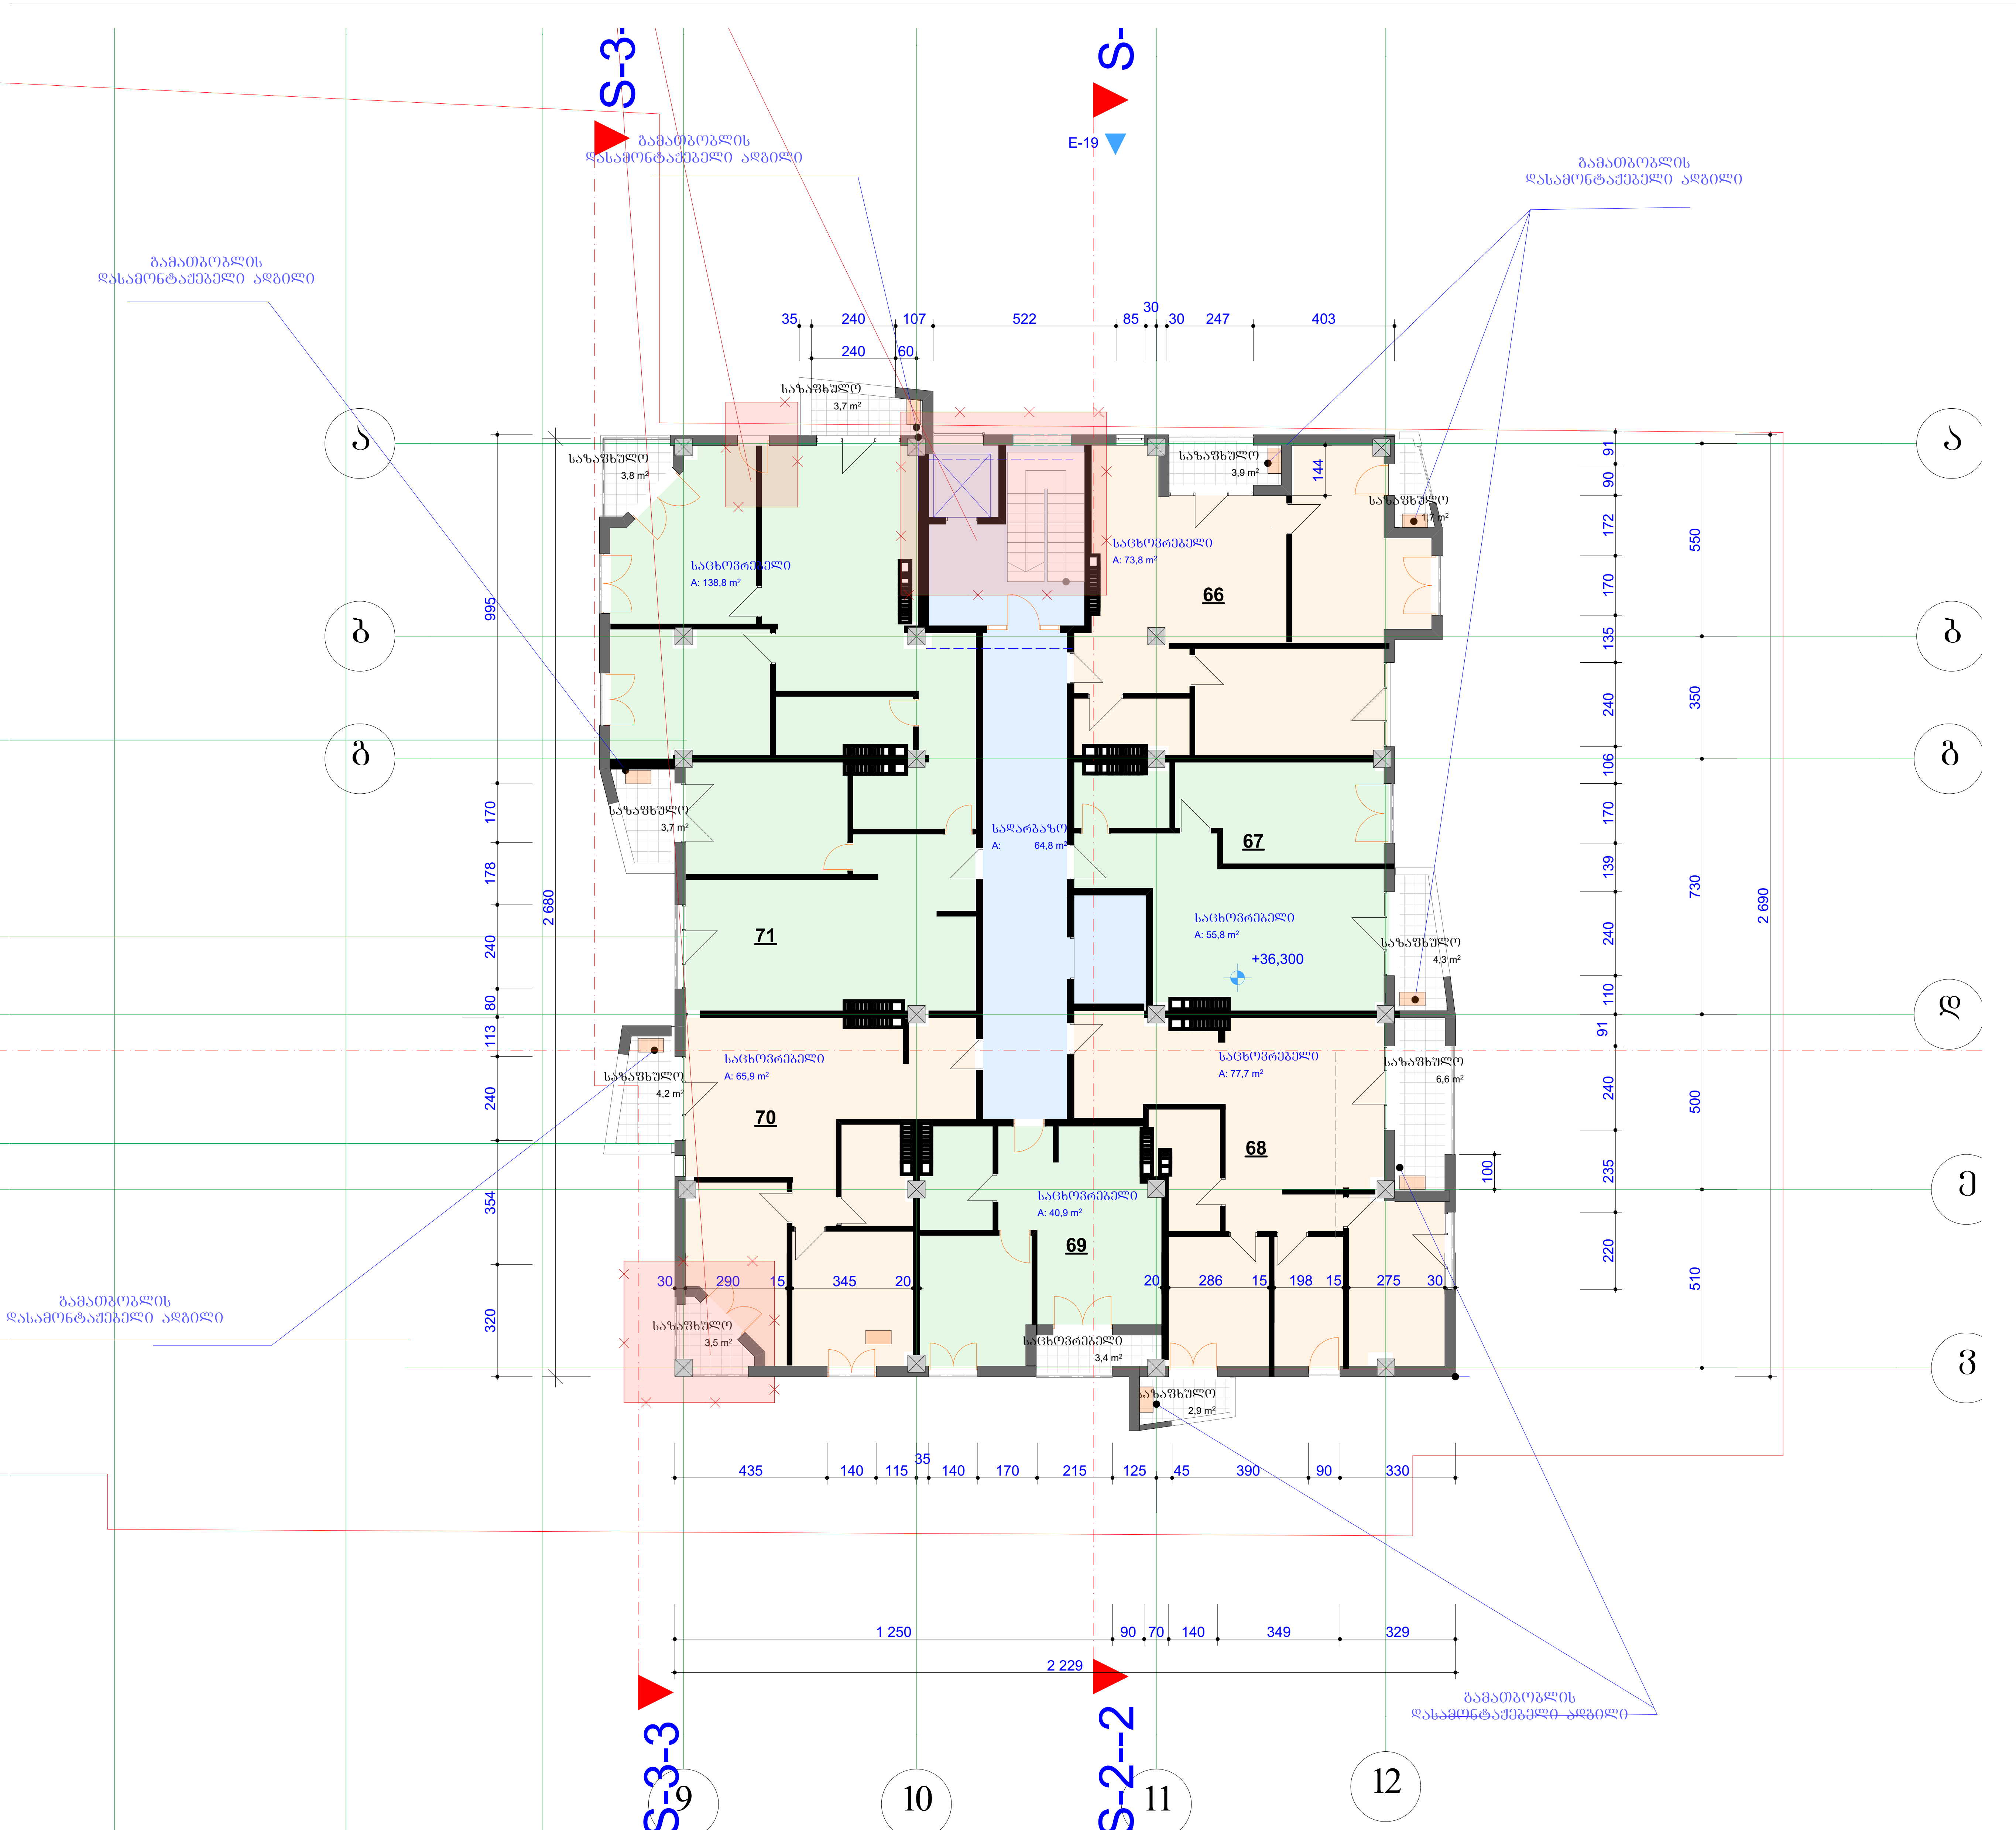

კორპუსი 5

სართულის ტექნიკური მაჩვენებლები			
საცხოვრებელი	საზაფხულო	სადარბაზო	ჯამი
452.9	41.7	64.8	559.4

ექსპლიკაცია

- დიაფრაგმა
- კედელი
- კოლონა

პირობითი ნიშნები

ფართი კვ.მ - ში 29.5 m2

- ჭრის აღმნიშვნელი

±0.000 - ნიშნული მეტრებში

შენობის 0.0 შეესაბამება აბსოლუტური ნიშნულის 423.2

შენიშვნები

ნიშნულები მოცემულია მეტრებში ზომები მოცემულია სანტიმეტრებში

სადარბაზოს დიობები იქნება ღია შეუმინავი შეუზოლავობის თვალსაზრისით

პროექტის სახელწოდება

საცხოვრებელი კორპუსი

დიღმის მასივში.
ქ. თბილისი,
დიდუბე - ჩუღურეთის რაიონი,
ს/კ 01.13.02.010.075

თანამდებობა	გვარი	ხელმოწერა
მთ.არქიტექტორი	კ.მოდრეკილაძე	
პროექტის ავტორი	კ.მოდრეკილაძე	
დაამუშავა	კ.მოდრეკილაძე	
კონსტრუქტორი	ზ. კიზირია	
შეამოწმა	კ. მოდრეკილაძე	
მასშტაბი	1:200	
თარიღი	6/28/2012	
სტადია	არქიტექტურა	ფურცლები

№12 სართ



კორპუსი 5

N

სართულის ტექნიკური მაჩვენებლები			
საცხოვრებელი	საზაფხულო	სადარბაზო	ჯამი
452.9	41.7	64.8	559.4

ექსპლიკაცია

- დიაფრაგმა
- კედელი
- კოლონა

პირობითი ნიშნები

ფართი კვ.მ - ში 29.5 m2

- ჭრის აღმნიშვნელი

±0.000 - ნიშნული მეტრებში

შენობის 0.0 შეესაბამება აბსოლიტური ნიშნულის 423.2

შენიშვნები

ნიშნულები მოცემულია მეტრებში ზომები მოცემულია სანტიმეტრებში

სადარბაზოს ღიობები იქნება ღია შეუმინავი შეუზოლავობის თვალსაზრისით

პროექტის სახელწოდება

საცხოვრებელი კორპუსი

დიღმის მასივში.
ქ. თბილისი,
დიდუბე - ჩუღურეთის რაიონი,
ს/კ 01.13.02.010.075

თანამდებობა	გვარი	ხელმოწერა
მთ.არქიტექტორი	კ.მოდრეკილაძე	
პროექტის ავტორი	კ.მოდრეკილაძე	
დაამუშავა	კ.მოდრეკილაძე	
კონსტრუქტორი	ზ. კიზირია	
შეამოწმა	კ. მოდრეკილაძე	
მასშტაბი	1:200	
თარიღი	6/28/2012	
სტადია	არქიტექტურა	ფურცლები
		№3 სართ



კორპუსი 5

სართულის ტექნიკური მაჩვენებლები			
საცხოვრებელი	საზაფხულო	სადარბაზო	ჯამი
452.9	41.7	64.8	559.4

ექსპლიკაცია

- დიაფრაგმა
- კედელი
- კოლონა

პირობითი ნიშნები

ფართი კვ.მ - ში 29.5 m2

- ჭრის აღმნიშვნელი

±0.000 - ნიშნული მეტრებში

შენობის 0.0 შეესაბამება აბსოლუტური ნიშნულის 423.2

შენიშვნები

ნიშნულები მოცემულია მეტრებში   ზომები მოცემულია სანტიმეტრებში

სადარბაზოს დიობები იქნება ღია შეუმინავი შეუზოლავობის თვალსაზრისით

პროექტის სახელწოდება

საცხოვრებელი კორპუსი

დიღმის მასივში.
ქ. თბილისი,
დიდუბე - ჩუღურეთის რაიონი,
ს/კ 01.13.02.010.075

თანამდებობა	გვარი	ხელმოწერა
მთ.არქიტექტორი	კ.მოდრეკილაძე	
პროექტის ავტორი	კ.მოდრეკილაძე	
დაამუშავა	კ.მოდრეკილაძე	
კონსტრუქტორი	ზ. კიზირია	
შეამოწმა	კ. მოდრეკილაძე	
მასშტაბი	1:200	
თარიღი	6/28/2012	
სტადია	არქიტექტურა	ფურცლები
		№ 14 სარ

კორპუსი 5

სართულის ტექნიკური მახასიათებლები

საცხოვრებელი	საზაფხულო	სადარბაზო	ჯამი
446.2	69.6	64.8	580.6

ლეგენდა

- დიაფრაგმა
- კედელი
- კოლონა

ზომები მილიმეტრებში

ანრიალიები ნიშნები

ზარიი ფართ - ში 29.5 m2

- ზრის აღმნიშვნელი

±0.000 - ნიშნული მეტრებში

შენიშვნა: 0.0 შესაბამება აბსოლიტური ნიშნული 423.2

შენიშვნები

ნიშნულები მოცემულია მეტრებში ზომები მოცემულია სანტიმეტრებში

სადარბაზის იატაკი იქნება ორ შენიშვნით შესაბამისობაში

პროექტის სახელწოდება

საცხოვრებელი კორპუსი


ქ. თბილისი, დიდუბე - ჩუღურეთის რაიონი, ს/კ 01.13.02.010.075

თანამდებობა	გვარი	ხელმოწერა
მთ.არქიტექტორი	ქ.მელრეკილაძე	
პროექტის ავტორი	ქ.მელრეკილაძე	
დაამოწმა	ქ.მელრეკილაძე	
კონსტრუქტორი	ზ. კოზირია	
შეამოწმა	ქ. მელრეკილაძე	

მასშტაბი 1:200

თარიღი 6/28/2012

სტადია	არქიტექტურა	ფურცლები
		№

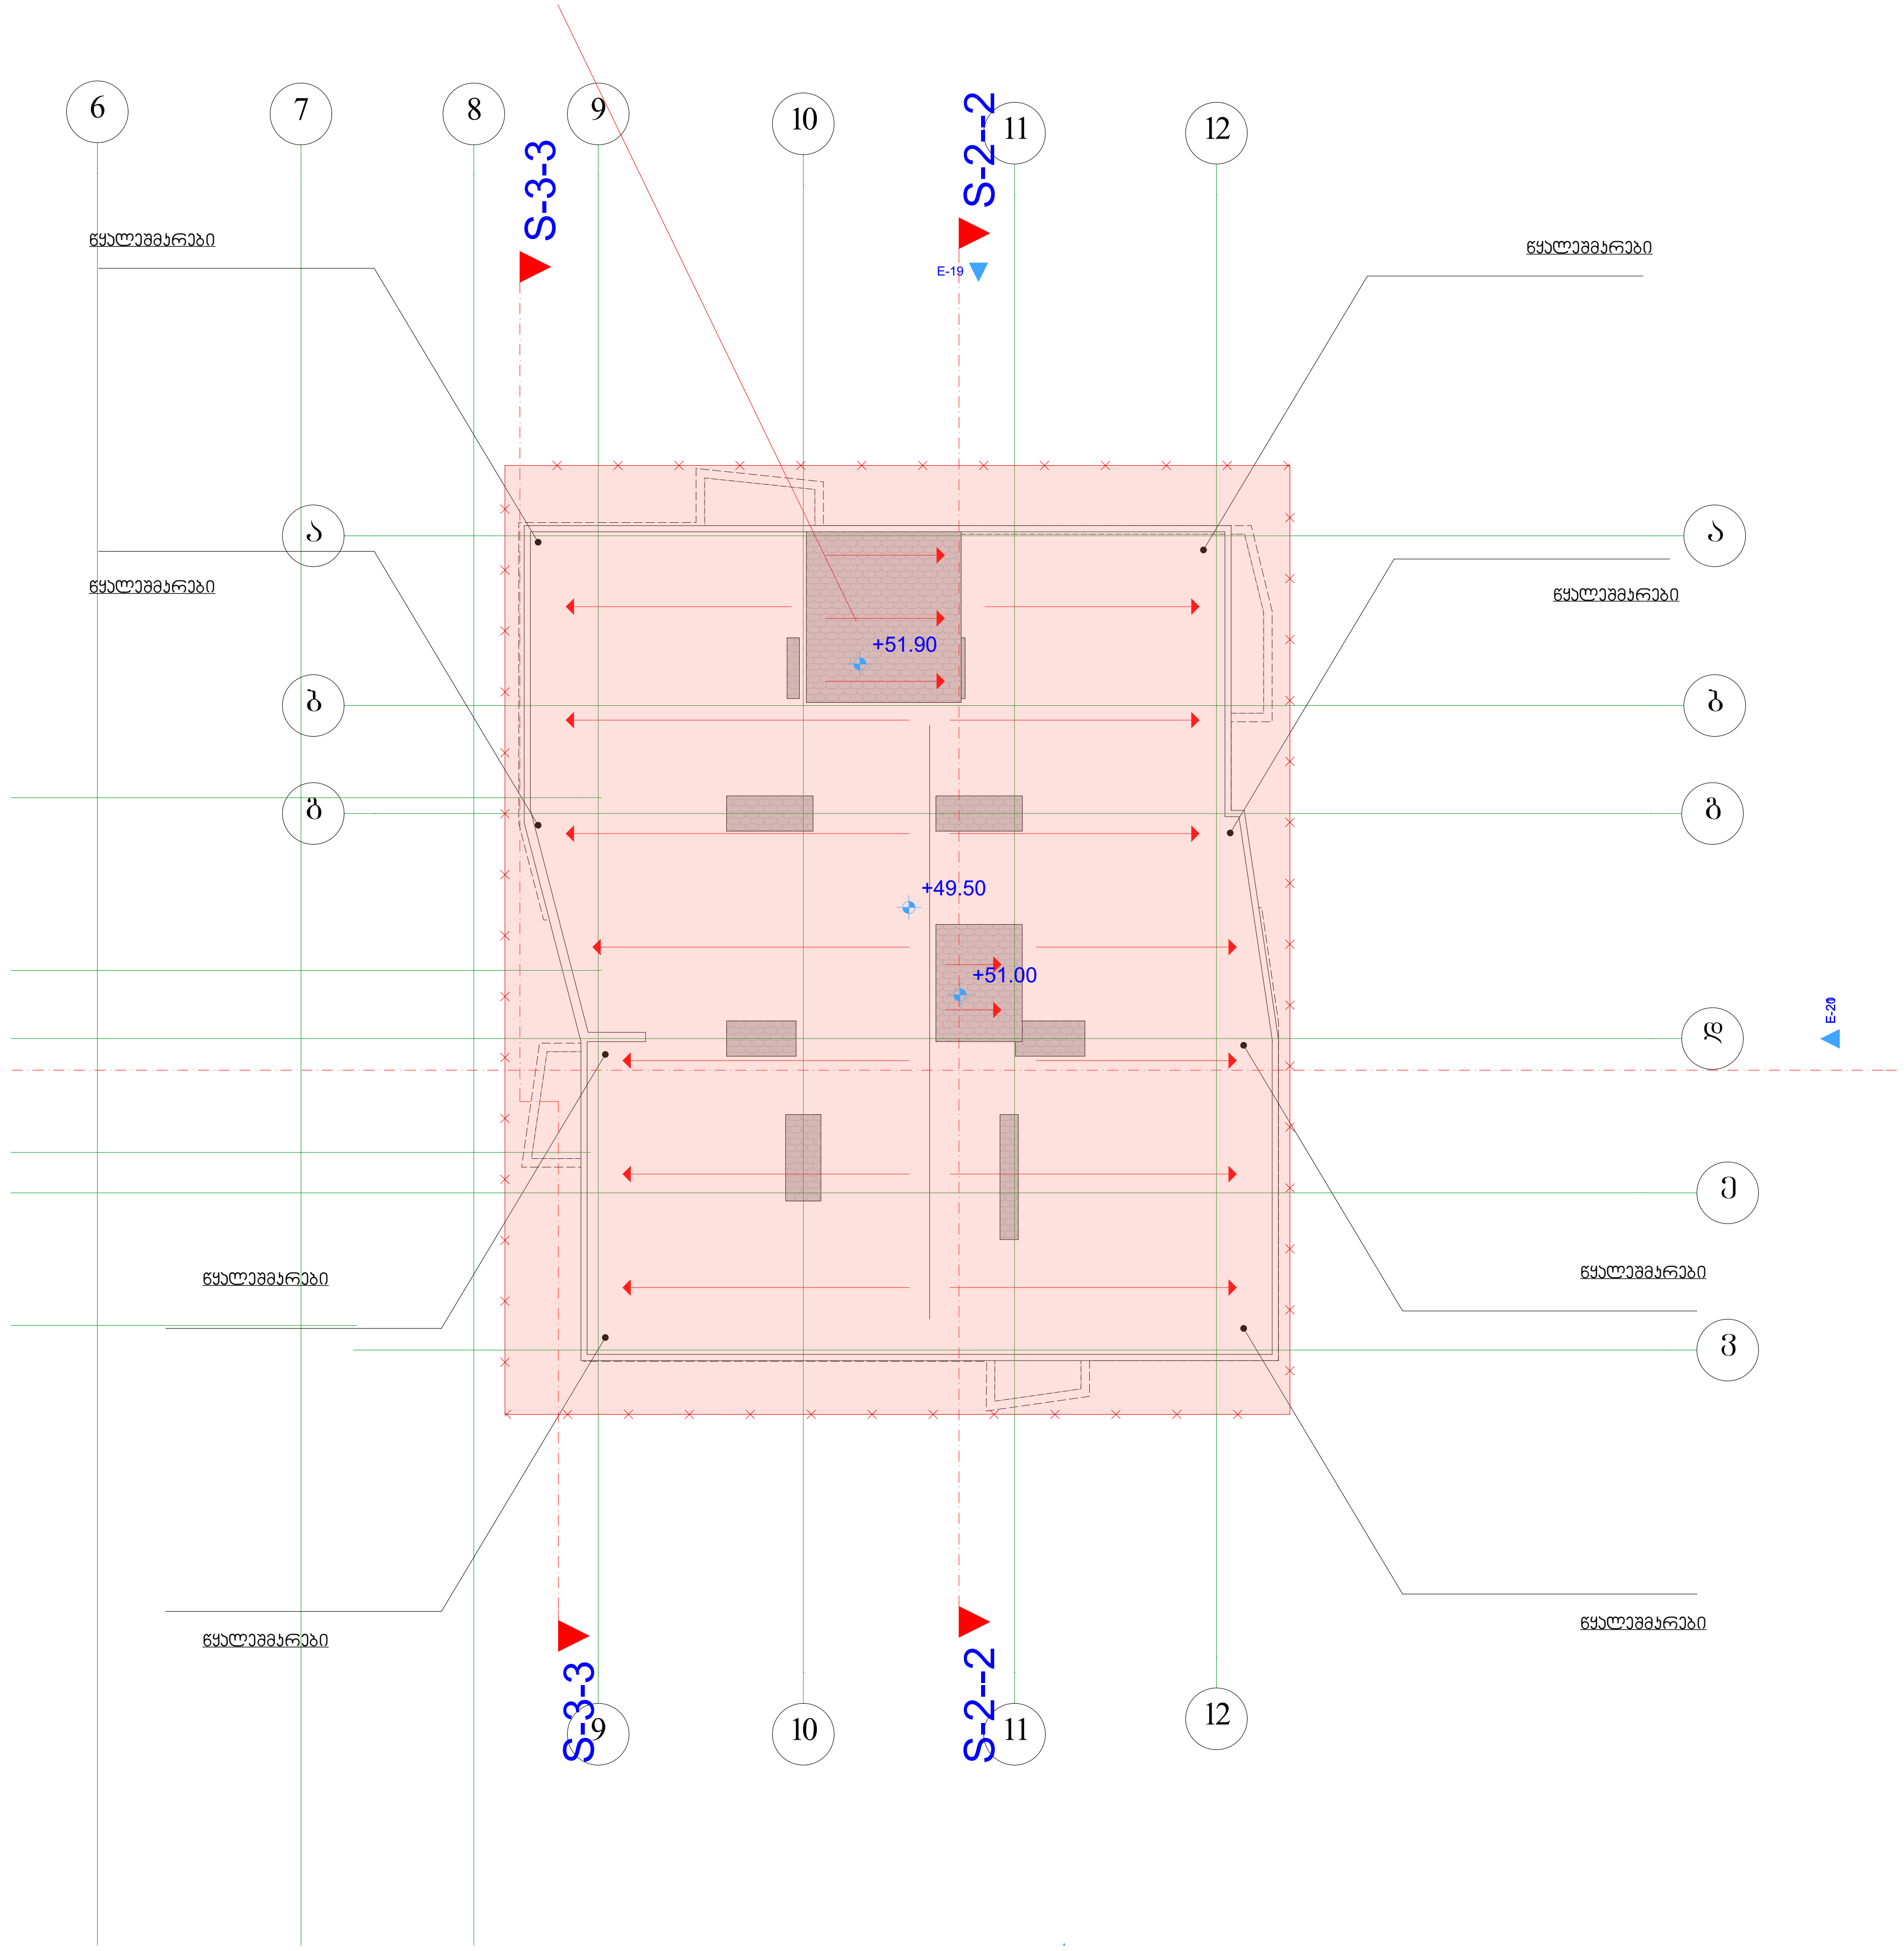

კორპუსი 5

სართულის ტექნიკური მაჩვენებლები			
საცხოვრებელი	საზაფხულო	სადარბაზო	ჯამი
323.8	204.8	64.6	

ექსპლიკაცია

- დიაფრაგმა
- კედელი
- კოლონა

პირობითი ნიშნები

ფართი კვ.მ - ში 29.5 m2

- ჭრის აღმნიშვნელი

±0.000 - ნიშნული მეტრებში

შენობის 0.0 შეესაბამება აბსოლიტური ნიშნულის 423.2

შენიშვნები

ნიშნულები მოცემულია მეტრებში ზომები მოცემულია სანტიმეტრებში

სადარბაზოს ღიობები იქნება ღია შუშმინავი შეუბოლავობის თვალსაზრისით


პროექტის სახელწოდება

საცხოვრებელი კორპუსი

დიღმის მასივში.
ქ. თბილისი,
დიღუბე - ჩუღურეთის რაიონი,
ს/კ 01.13.02.010.075

თანამდებობა	გვარი	ხელმოწერა
მთ.არქიტექტორი	კ.მოდრეკილაძე	
პროექტის ავტორი	კ.მოდრეკილაძე	
დაამუშავა	კ.მოდრეკილაძე	
კონსტრუქტორი	ზ. კიზირია	
შეამოწმა	კ. მოდრეკილაძე	
მასშტაბი	1:200	
თარიღი	6/28/2012	
სტადია	არქიტექტურა	ფურცლები

№ ტერა
60

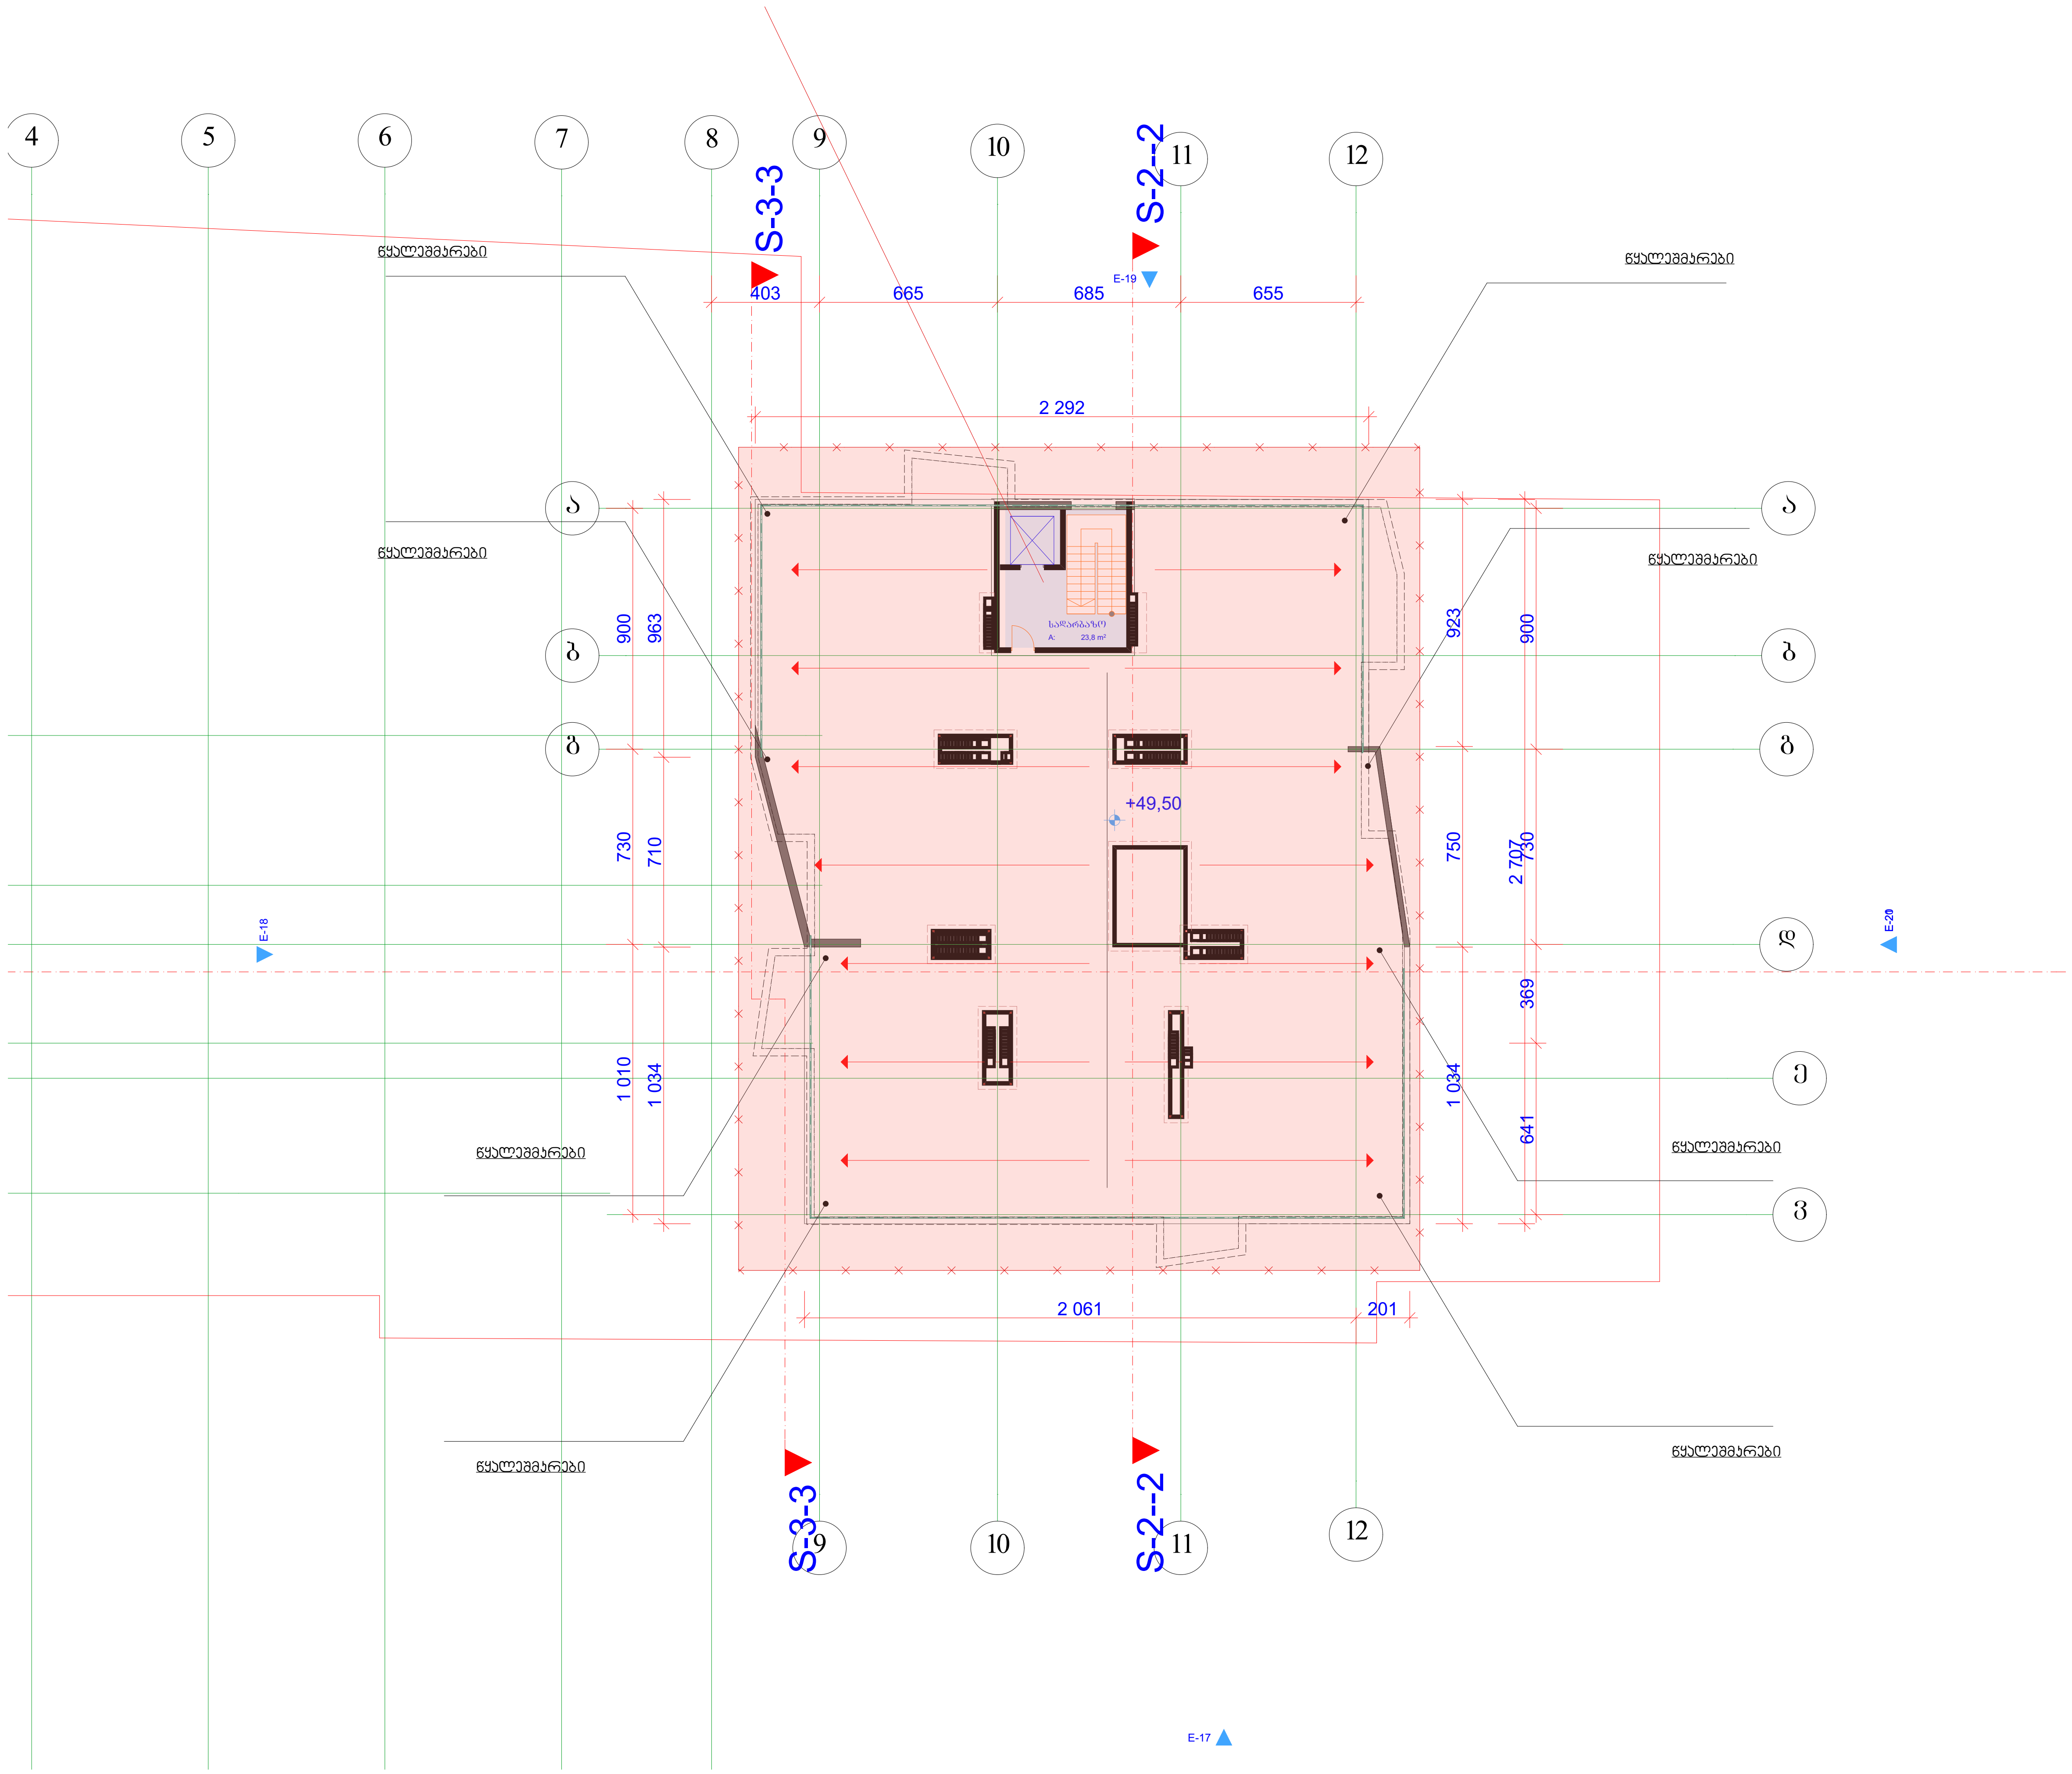

15. Story (1) 1:247,81

კორპუსი 5

N

სართულის ტექნიკური მაჩვენებლები

		სადარბაზო	ჯამი

ექსპლიკაცია

- დიაფრაგმა
- კედელი
- კოლონა

პირობითი ნიშნები

ფართი კვ.მ - ში 29.5 m2

- ჭრის აღმნიშვნელი

±0.000 - ნიშნული მეტრებში

შენობის 0.0 შეესაბამება აბსოლუტური ნიშნულის 423.2

შენიშვნები

ნიშნულები მოცემულია მეტრებში

ზომები მოცემულია სანტიმეტრებში

სადარბაზოს ღიობები იქნება ღია შეუმინავი შეუბოლავობის თვალსაზრისით

პროექტის სახელწოდება

საცხოვრებელი კორპუსი

დიღმის მასივში.
ქ. თბილისი,
დიდუბე - ჩუღურეთის რაიონი,
ს/კ 01.13.02.010.075

თანამდებობა	გვარი	ხელმოწერა
მთ.არქიტექტორი	კ.მოდრეკილაძე	
პროექტის ავტორი	კ.მოდრეკილაძე	
დაამუშავა	კ.მოდრეკილაძე	
კონსტრუქტორი	ზ. კიზირია	
შეამოწმა	კ. მოდრეკილაძე	
მასშტაბი	1:200	
თარიღი	6/28/2012	
სტადია	არქიტექტურა	ფურცლები

გადახურვის გეგმა

№