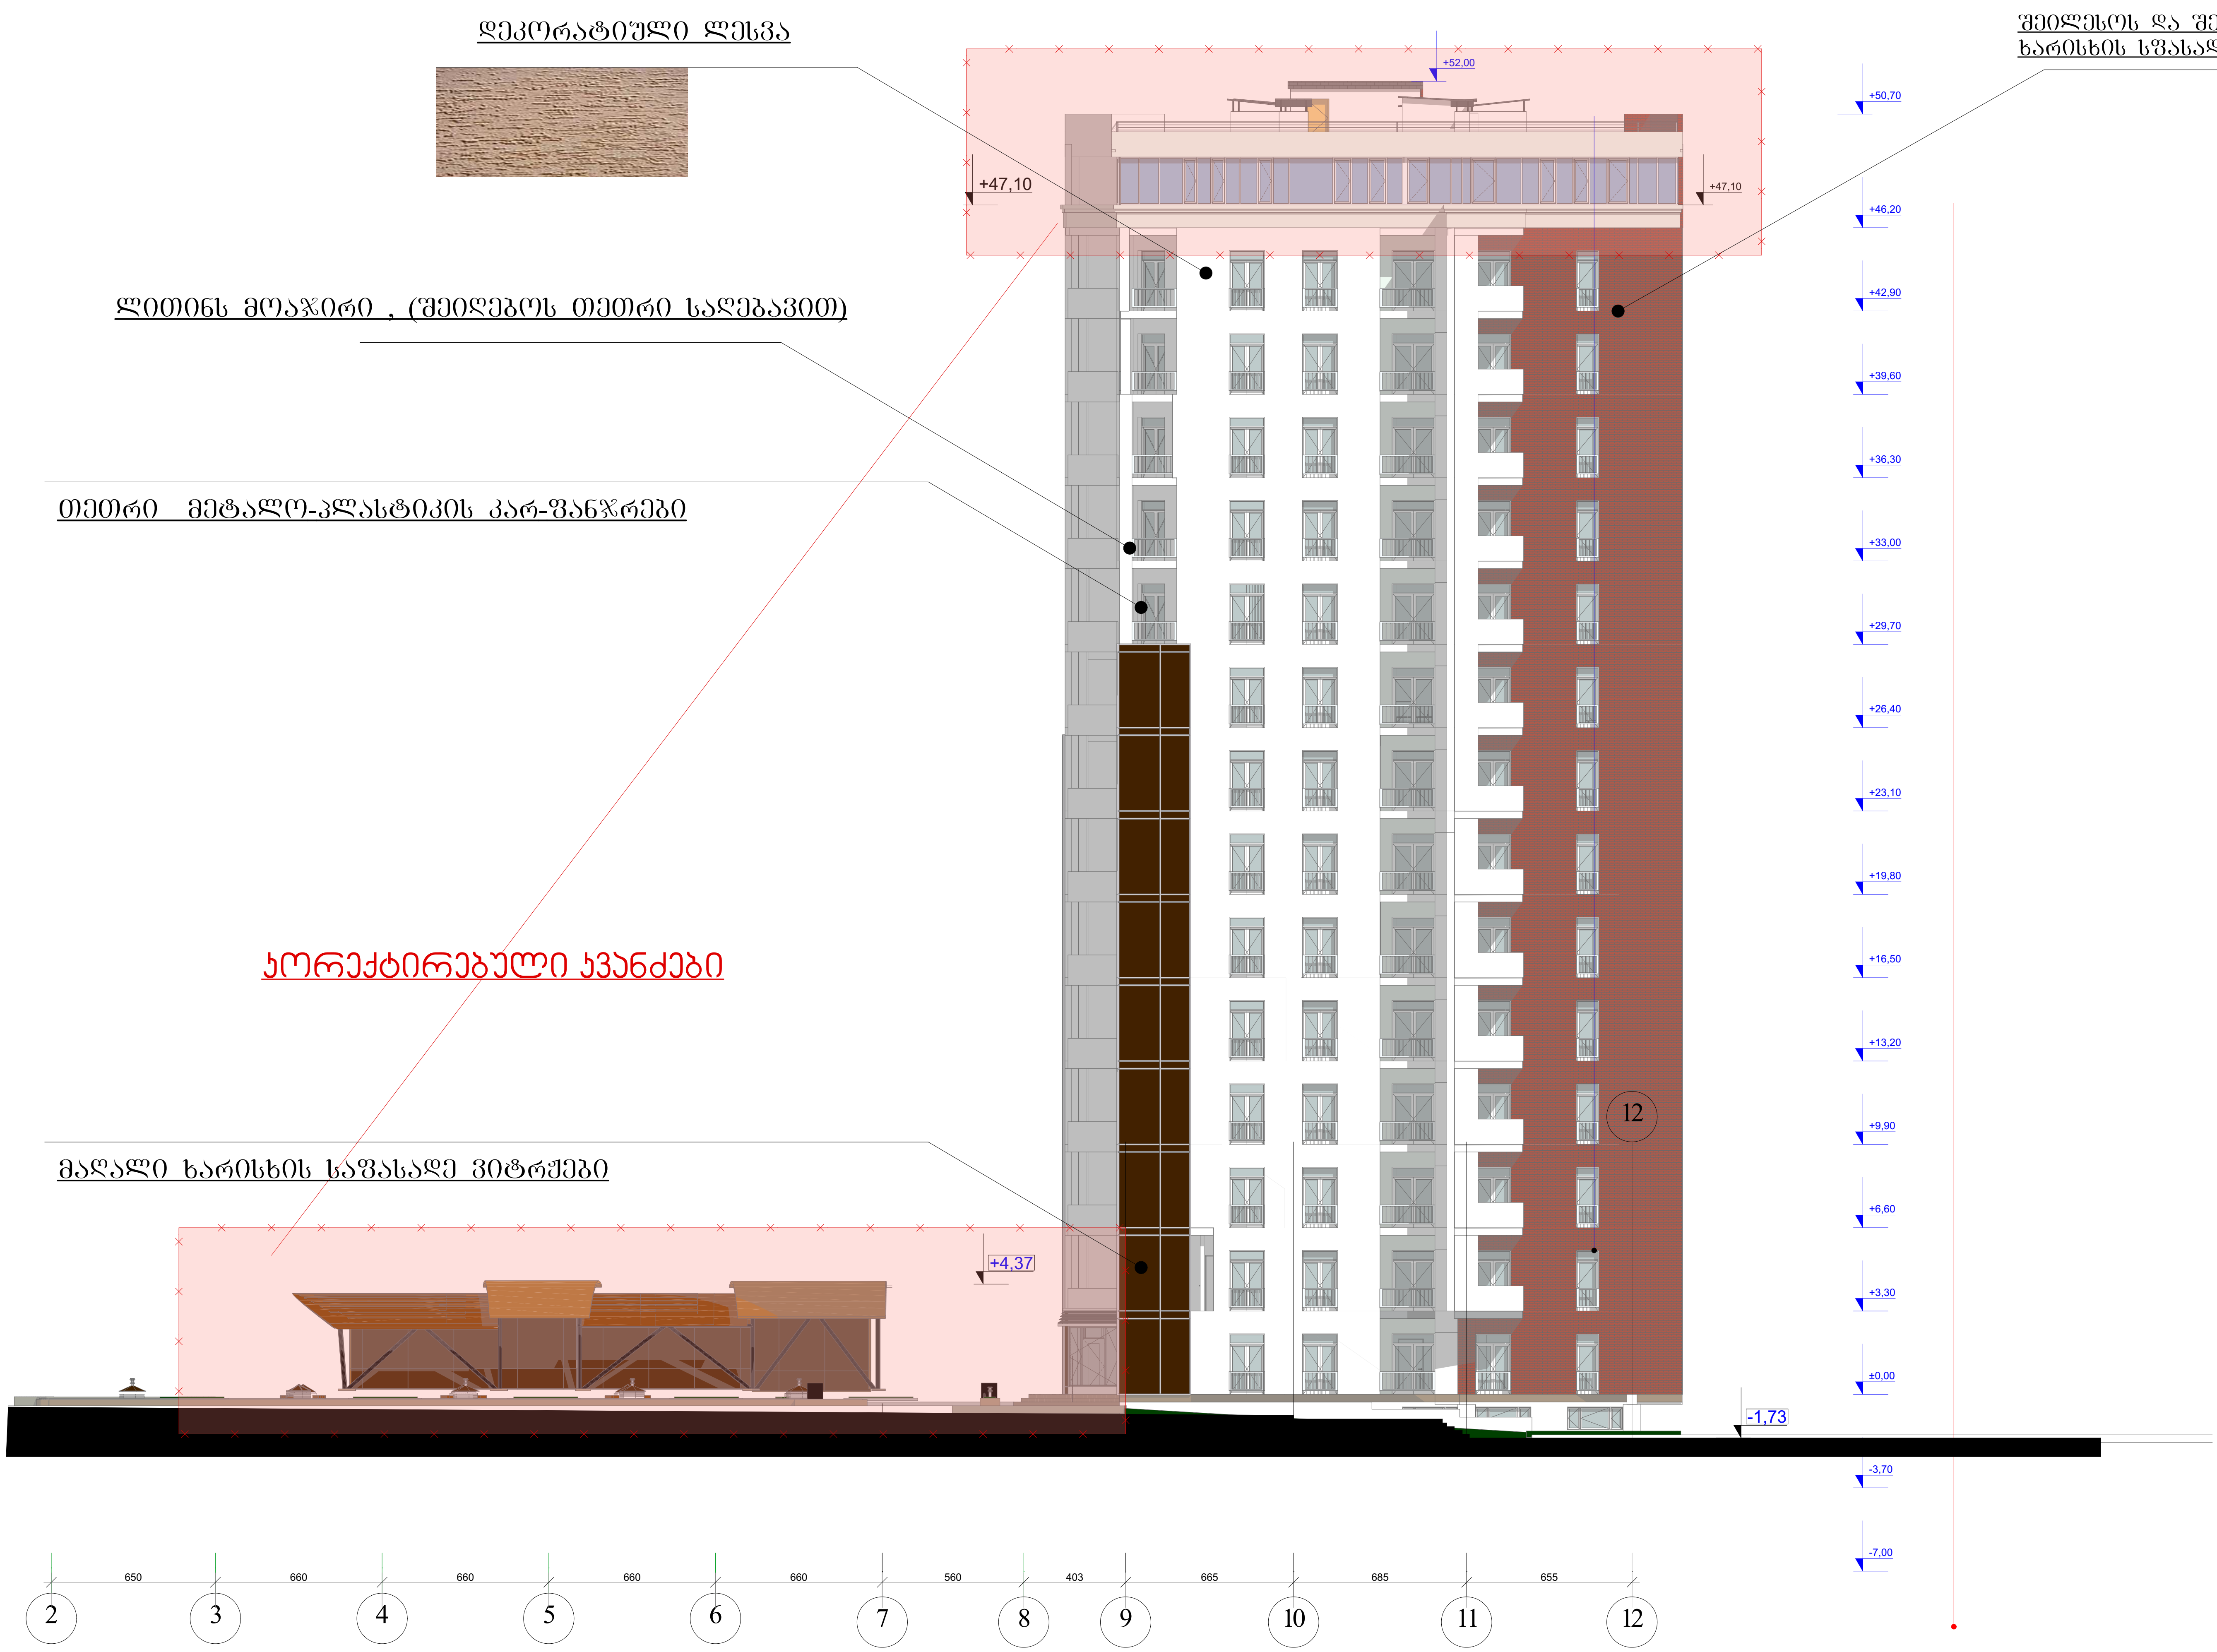


კორპუსი 5

სართულის ტექნიკური მაჩვენებლები			
		სადარბაზო	ჯამი

ექსპლიკაცია

- დიაფრაგმა
- კედელი
- კოლონა

პირობითი ნიშნები

ფართი კვ.მ - ში 29.5 m2

▲——▲ - ჭრის აღმნიშვნელი

±0.000 - ნიშნული მეტრებში

შენობის 0.0 შეესაბამება აბსოლიტური ნიშნულის 423.2

შენიშვნები

ნიშნულები მოცემულია მეტრებში ზომები მოცემულია სანტიმეტრებში

სადარბაზოს დიობები იქნება ღია შეუმინავი
შეუბოლავობის თვალსაზრისით

პროექტის სახელწოდება

საცხოვრებელი კორპუსი

დიღმის მასივში.
ქ. თბილისი,
დიდუბე - ჩუღურეთის რაიონი,
ს/კ 01.13.02.010.075

თანამდებობა	გვარი	ხელმოწერა
მთ.არქიტექტორი	კ.მოდრეკილაძე	
პროექტის ავტორი	კ.მოდრეკილაძე	
დაამუშავა	კ.მოდრეკილაძე	
კონსტრუქტორი	ზ. კიზირია	
შეამოწმა	კ. მოდრეკილაძე	
მასშტაბი	1:200	
თარიღი	6/28/2012	
სტადია	არქიტექტურა	ფურცლები

№

E-17 Elevation (1) 1:247.81

მინის მოაჯირი

დეკორატიული ლესვა




ლითონის მოაჯირი , (შეიღებოს თეთრი საღებავით)

თეთრი მეტალო-პლასტიკის კარ-ფანჯრები

კორექტირებული კვანძები

მაღალი ხარისხის საფასადე ვიტრაჟები

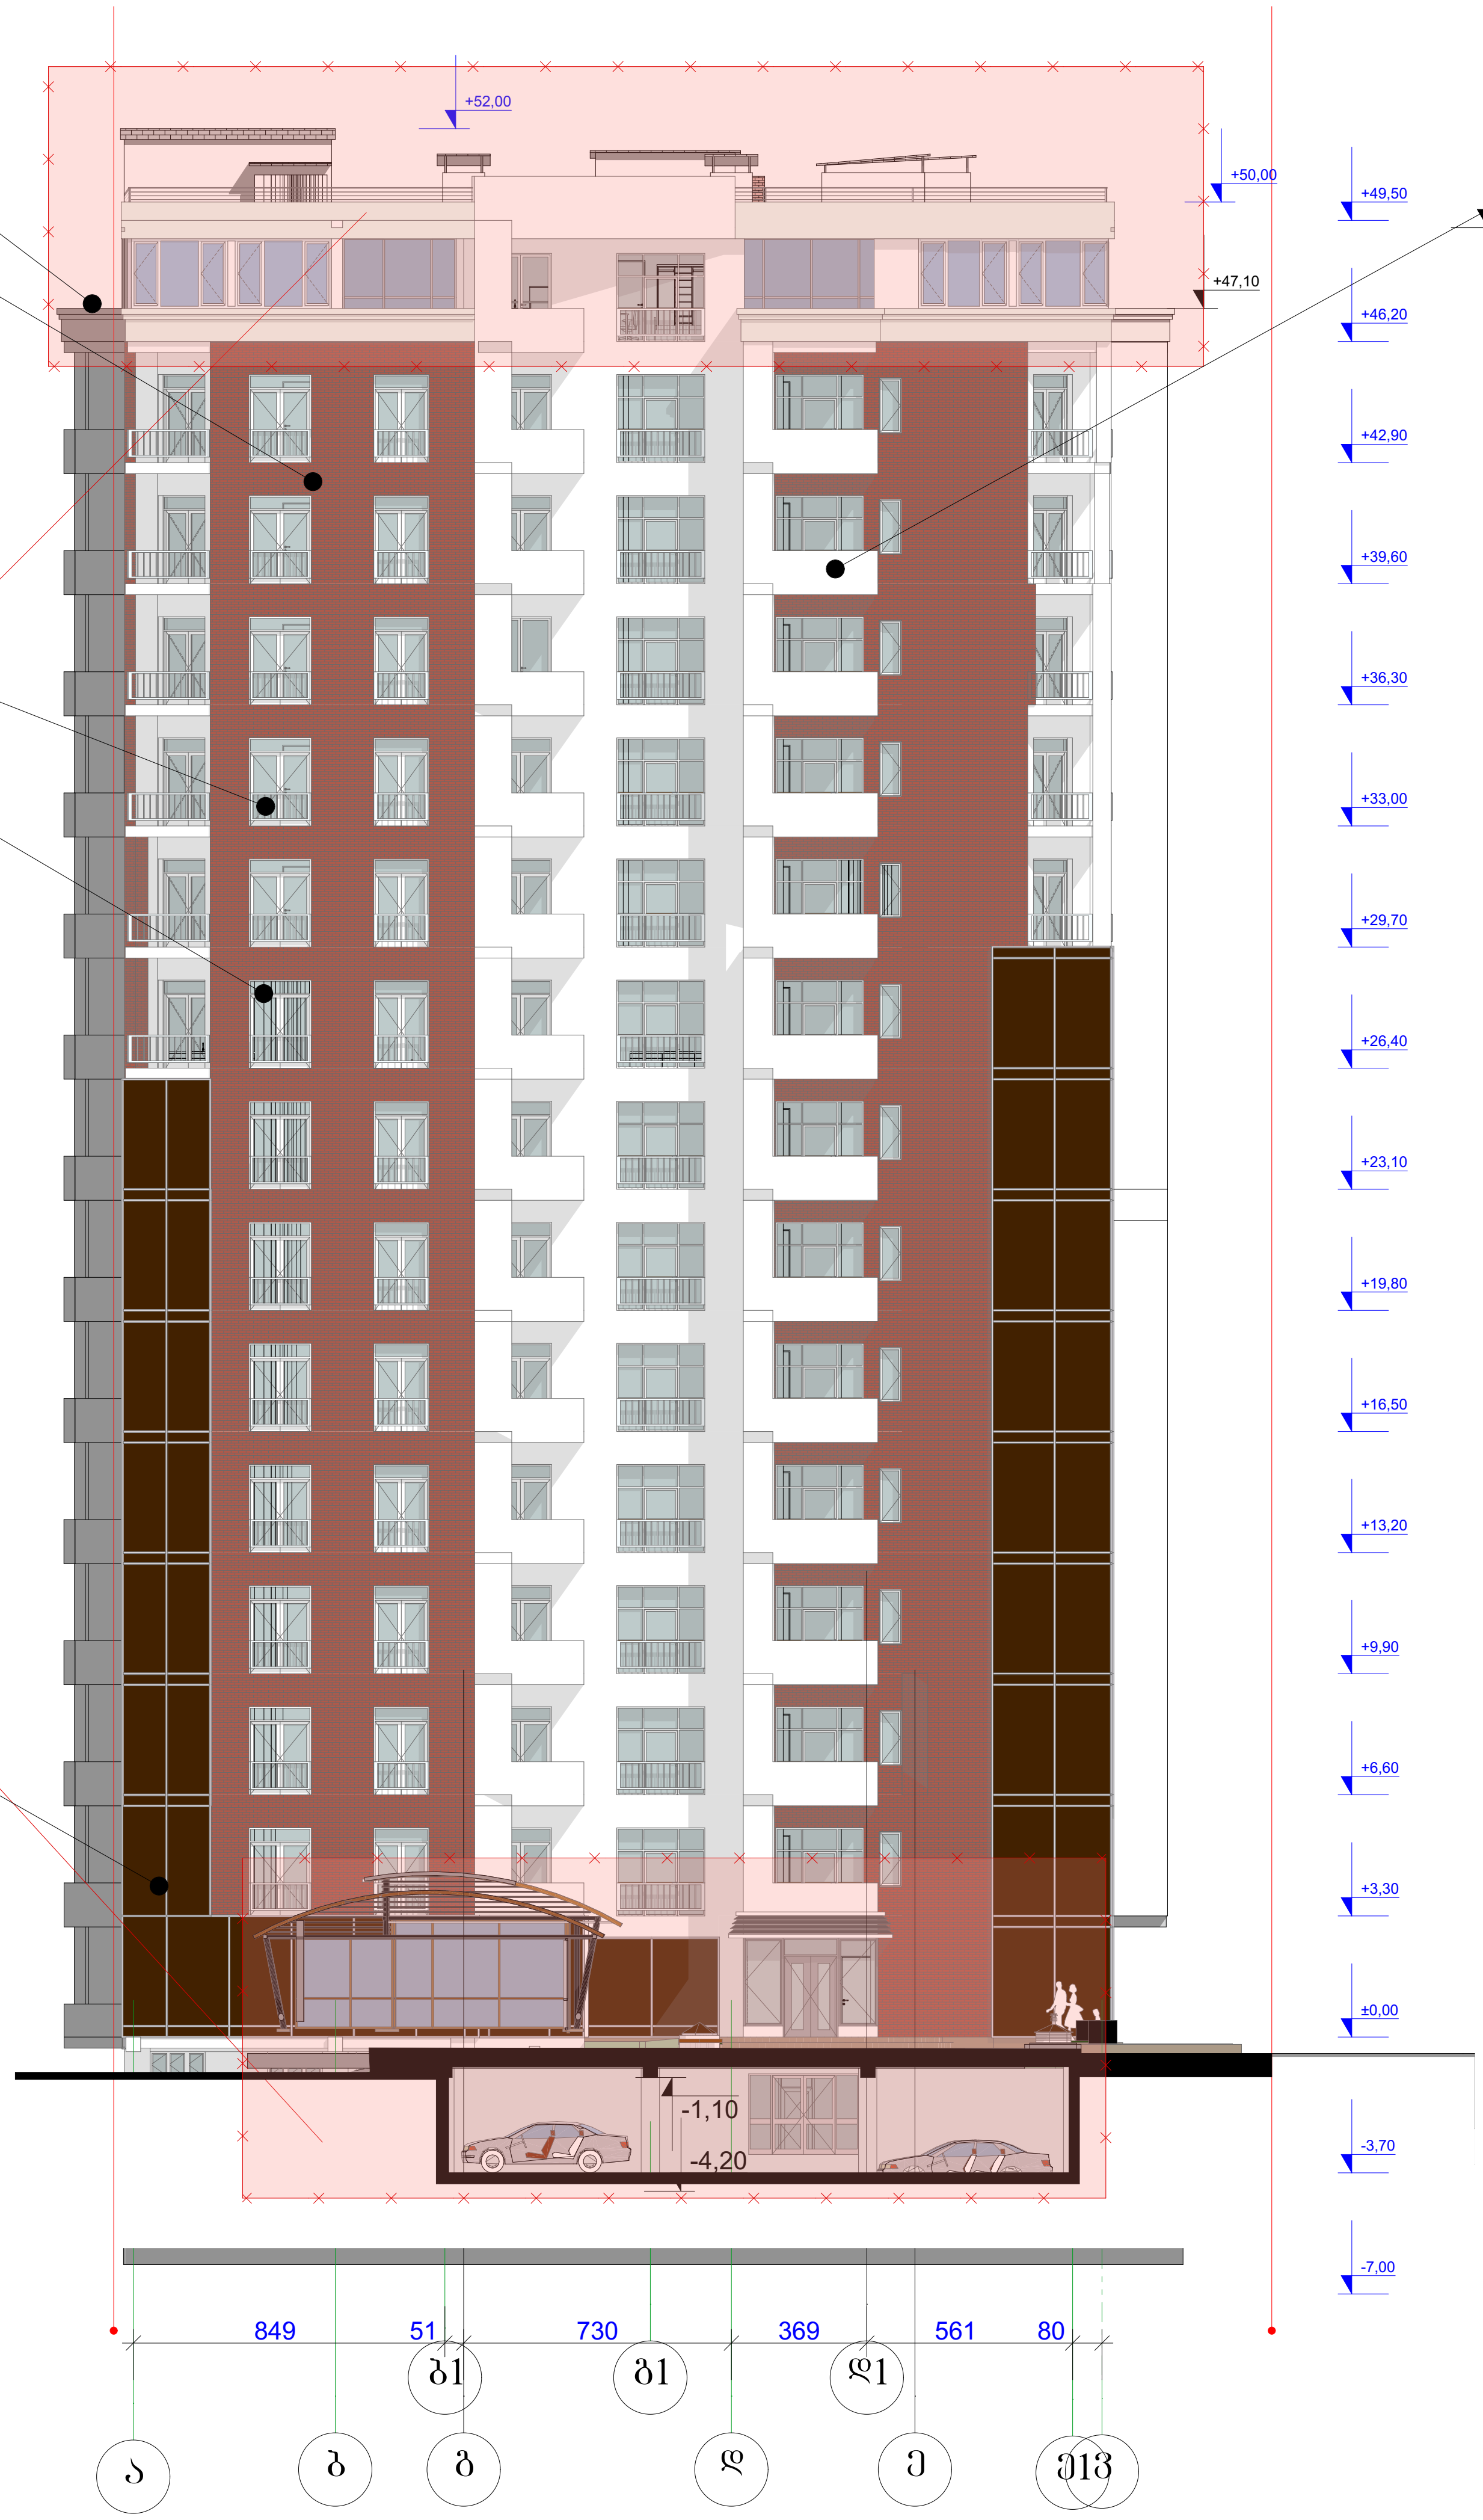

შეილესოს და შეიღებოს მაღალი ხარისხის სფასადე(წყალმედეგი) თეთრი საღებავით

კორპუსი 5

სართულის ტექნიკური მაჩვენებლები			
		სადარბაზო	ჯამი

ექსპლიკაცია

- დიაფრაგმა
- კედელი
- კოლონა

პირობითი ნიშნები

ფართი კვ.მ - ში 29.5 m2

- ჭრის აღმნიშვნელი

±0.000 - ნიშნული მეტრებში

შენობის 0.0 შეესაბამება აბსოლუტური ნიშნულის 423.2

შენიშვნები

ნიშნულები მოცემულია მეტრებში ზომები მოცემულია სანტიმეტრებში

სადარბაზოს დიობები იქნება ღია შეუმინავი შეუბოლავობის თვალსაზრისით

პროექტის სახელწოდება

საცხოვრებელი კორპუსი

დიღმის მასივში.
ქ. თბილისი,
დიდუბე - ჩუღურეთის რაიონი,
ს/კ 01.13.02.010.075

თანამდებობა	გვარი	ხელმოწერა
მთ.არქიტექტორი	კ.მოდრეკილაძე	
პროექტის ავტორი	კ.მოდრეკილაძე	
დაამუშავა	კ.მოდრეკილაძე	
კონსტრუქტორი	ზ. კიზირია	
შეამოწმა	კ. მოდრეკილაძე	
მასშტაბი	1:200	
თარიღი	6/28/2012	
სტადია	არქიტექტურა	ფურცლები
ფასადი ა-3		№

კორპუსი 5

დეკორატიული ლესვა


ლითონის მოაჯირი , (შეიღებოს თეთრი)

თეთრი მეტალო-პლასტიკის კარ-ფანჯრები

მაღალი ხარისხის საფასადე ვიტრჟები

შეილესოს და შეიღებოს მაღალი ხარისხის სფასადე(წყალმედეგი) საღებავით

მაღალი ხარისხის საფასადე ვიტრჟები

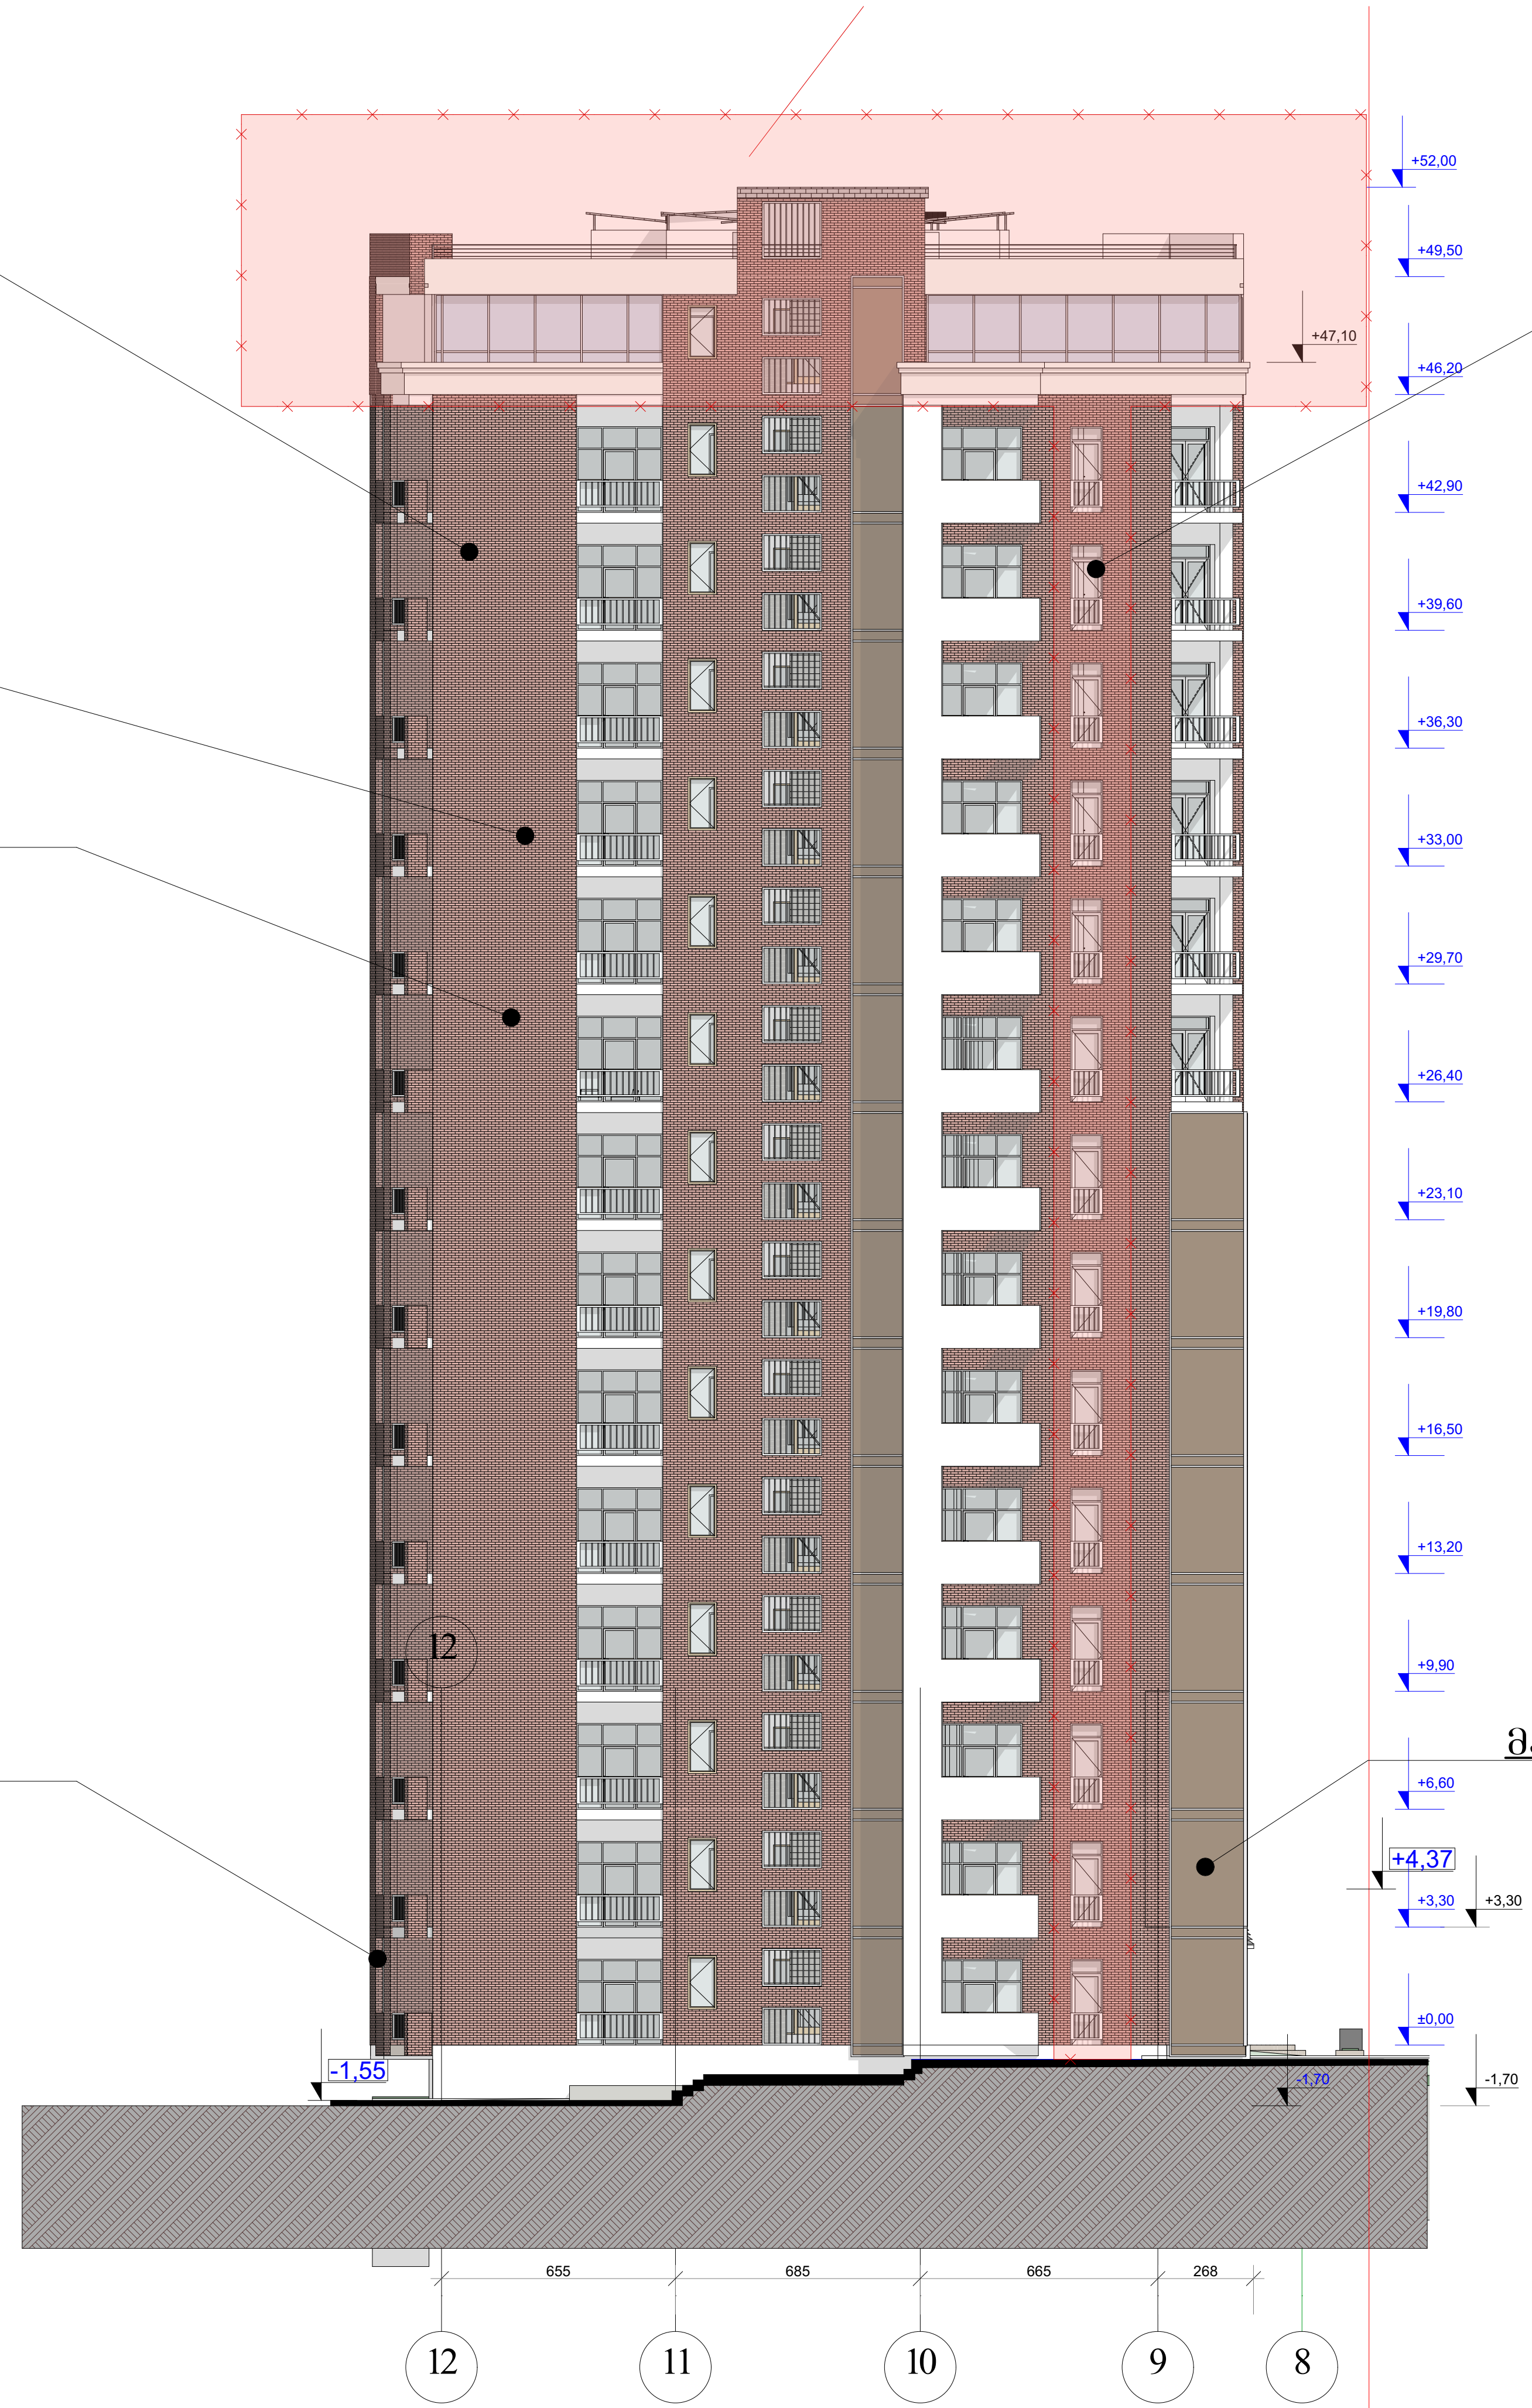

სართულის ტექნიკური მაჩვენებლები			
		სადარბაზო	ჯამი

ექსპლიკაცია

- დიაფრაგმა
- კედელი
- კოლონა

პირობითი ნიშნები

ფართი კვ.მ - ში 29.5 m2

- ჭრის აღმნიშვნელი

±0.000 ნიშნული მეტრებში

შენობის 0.0 შეესაბამება აბსოლიტური ნიშნულის 423.2

შენიშვნები

ნიშნულები მოცემულია მეტრებში ზომები მოცემულია სანტიმეტრებში


სადარბაზოს ღიობები იქნება ღია შეუმინავი შეუზოლავობის თვალსაზრისით

პროექტის სახელწოდება

საცხოვრებელი კორპუსი

დიღმის მასივში.
ქ. თბილისი,
დიდუბე - ჩუღურეთის რაიონი,
ს/კ 01.13.02.010.075

თანამდებობა	გვარი	ხელმოწერა
მთ.არქიტექტორი	კ.მოდრეკილაძე	
პროექტის ავტორი	კ.მოდრეკილაძე	
დაამუშავა	კ.მოდრეკილაძე	
კონსტრუქტორი	ზ. კიზირია	
შეამოწმა	კ. მოდრეკილაძე	
მასშტაბი	1:200	
თარიღი	6/28/2012	
სტადია	არქიტექტურა	ფურცლები
ფასადი 12-8		№

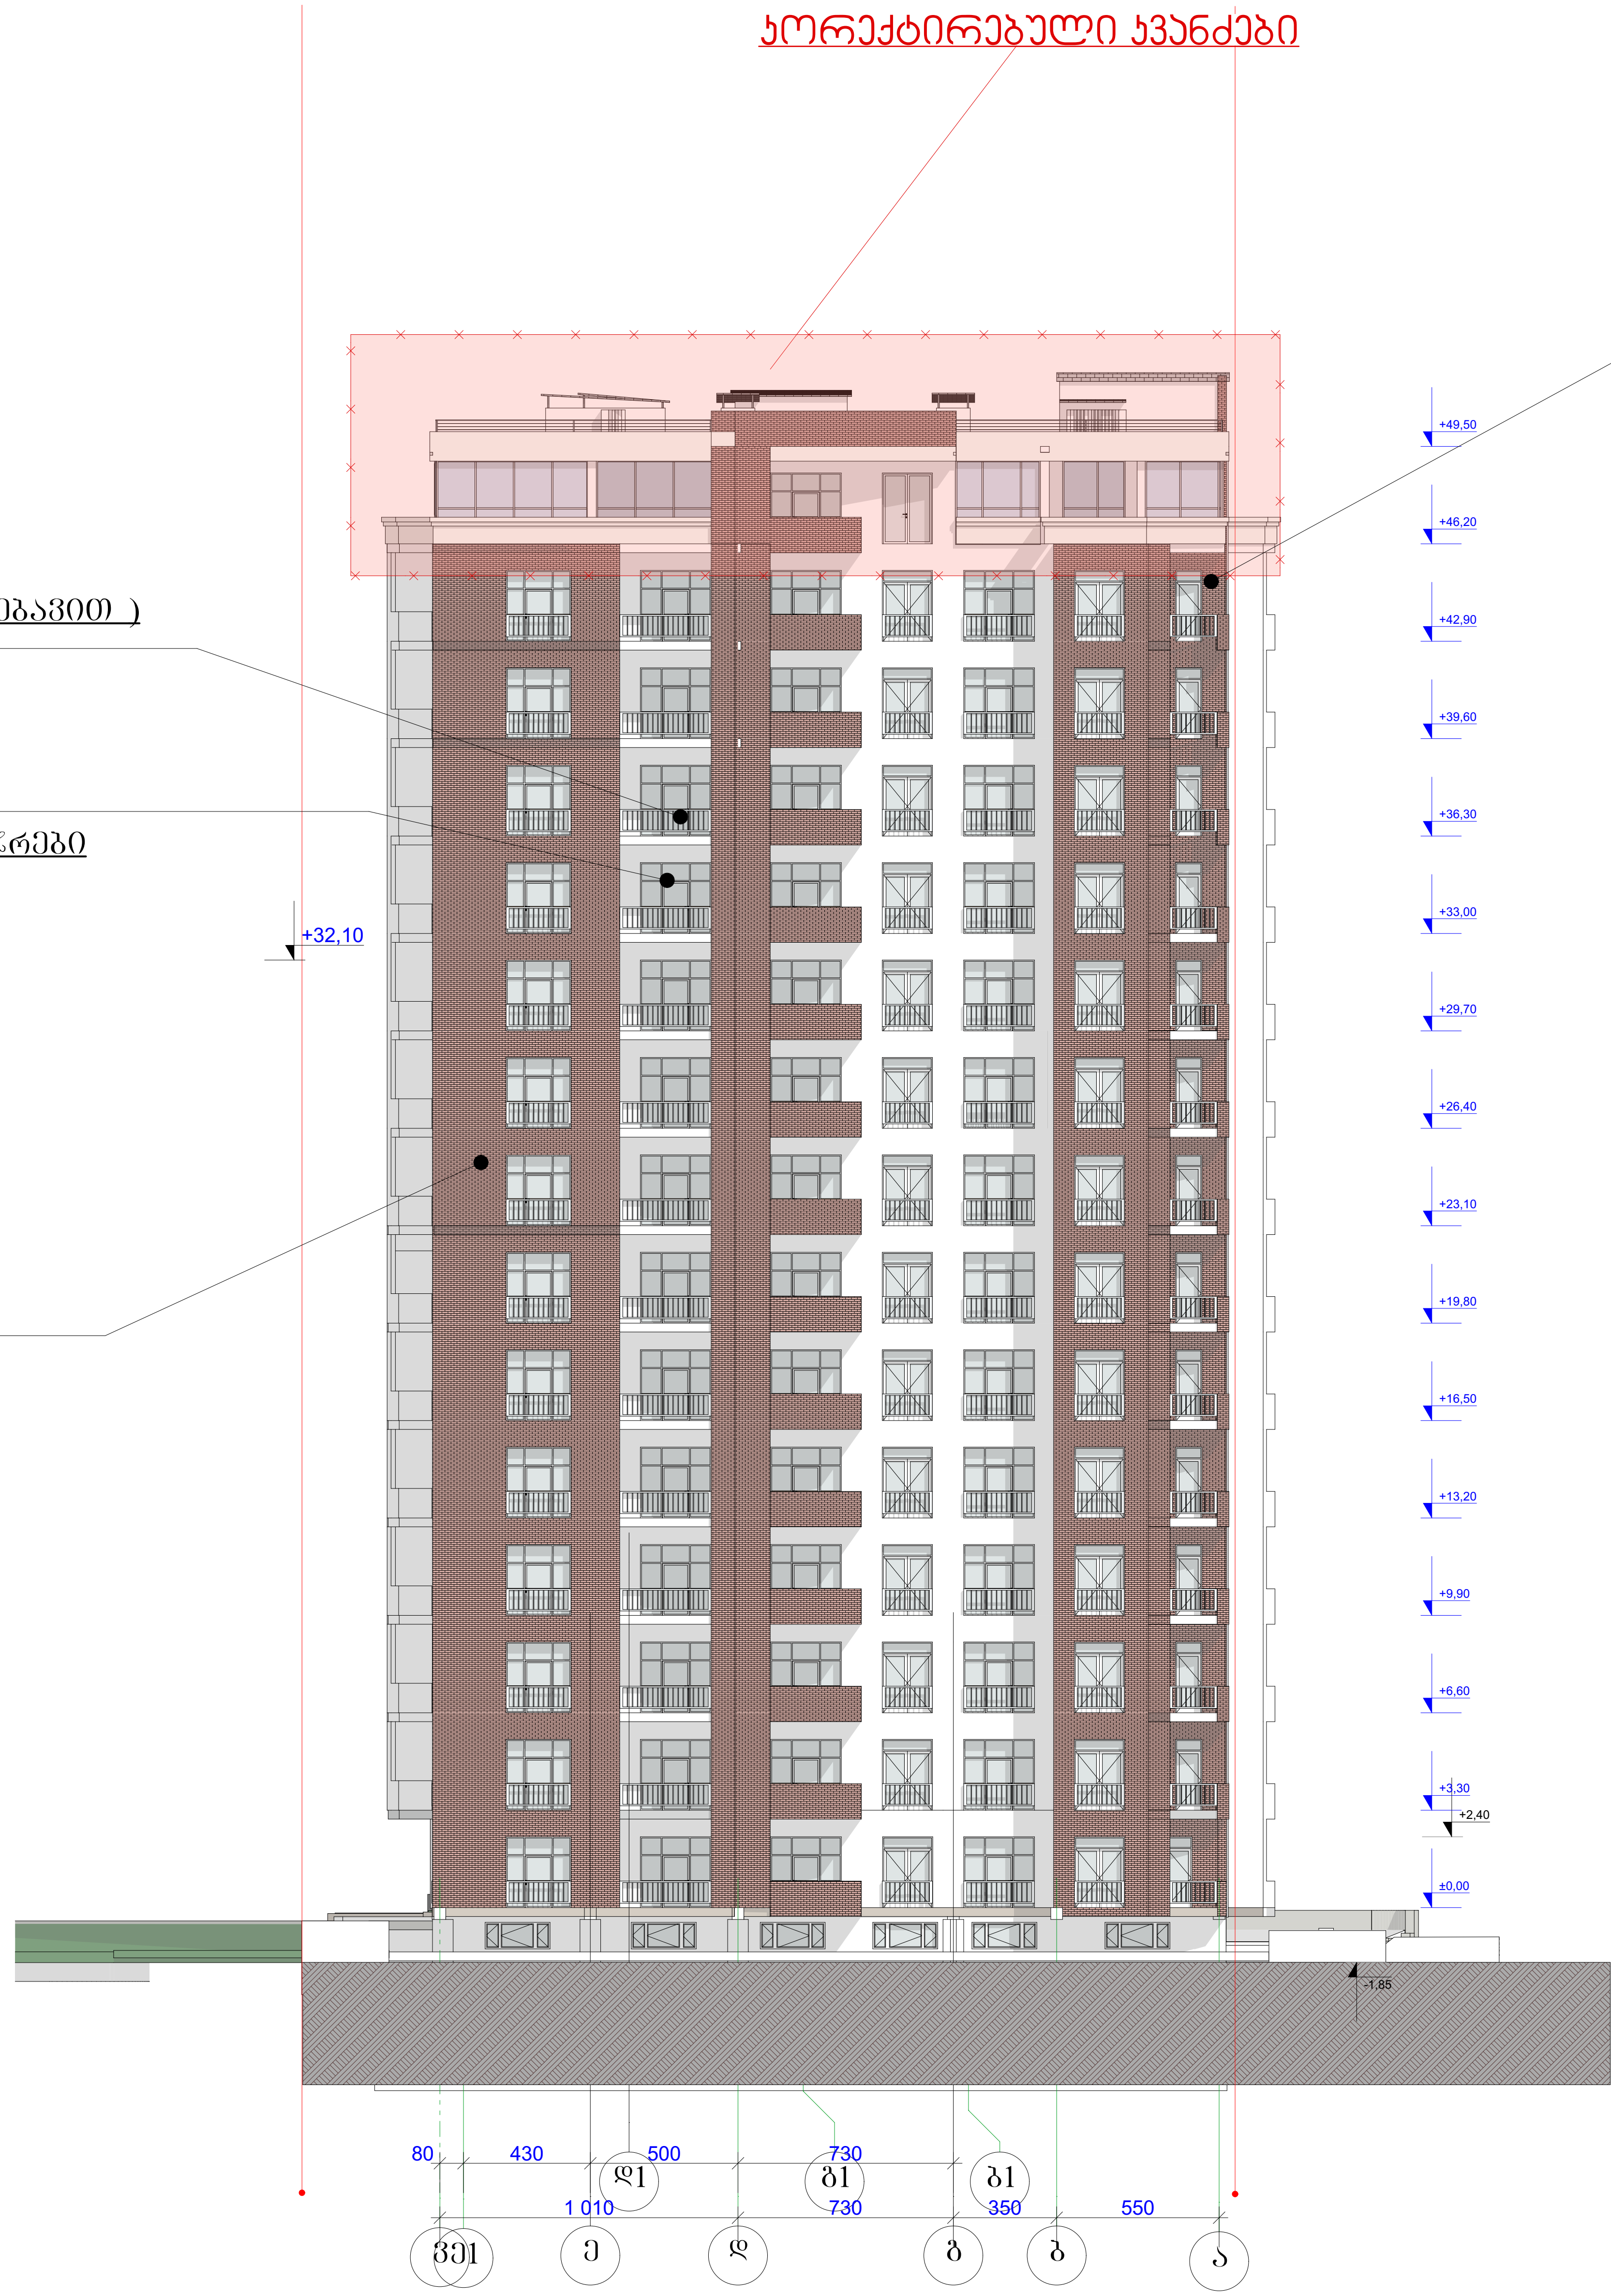

კორპუსი 5

სართულის ტექნიკური მაჩვენებლები			
		სადარბაზო	ჯამი

ექსპლიკაცია

- დიაფრაგმა
- კედელი
- კოლონა

პირობითი ნიშნები

ფართი კვ.მ - ში 29.5 m2

- ჭრის აღმნიშვნელი

±0.000 - ნიშნული მეტრებში

შენობის 0.0 შეესაბამება აბსოლიტური ნიშნულის 423.2

შენიშვნები

ნიშნულები მოცემულია მეტრებში ზომები მოცემულია სანტიმეტრებში

სადარბაზოს დიობები იქნება ღია შეუმინავი
შეუზოლავობის თვალსაზრისით

პროექტის სახელწოდება

საცხოვრებელი კორპუსი

დიღმის მასივში.
ქ. თბილისი,
დიდუბე - ჩუღურეთის რაიონი,
ს/კ 01.13.02.010.075

თანამდებობა	გვარი	ხელმოწერა
მთ.არქიტექტორი	კ.მოდრეკილაძე	
პროექტის ავტორი	კ.მოდრეკილაძე	
დაამუშავა	კ.მოდრეკილაძე	
კონსტრუქტორი	ზ. კიზირია	
შეამოწმა	კ. მოდრეკილაძე	
მასშტაბი	1:200	
თარიღი	6/28/2012	
სტადია	არქიტექტურა	ფურცლები
ფასადი 3-ა		№