






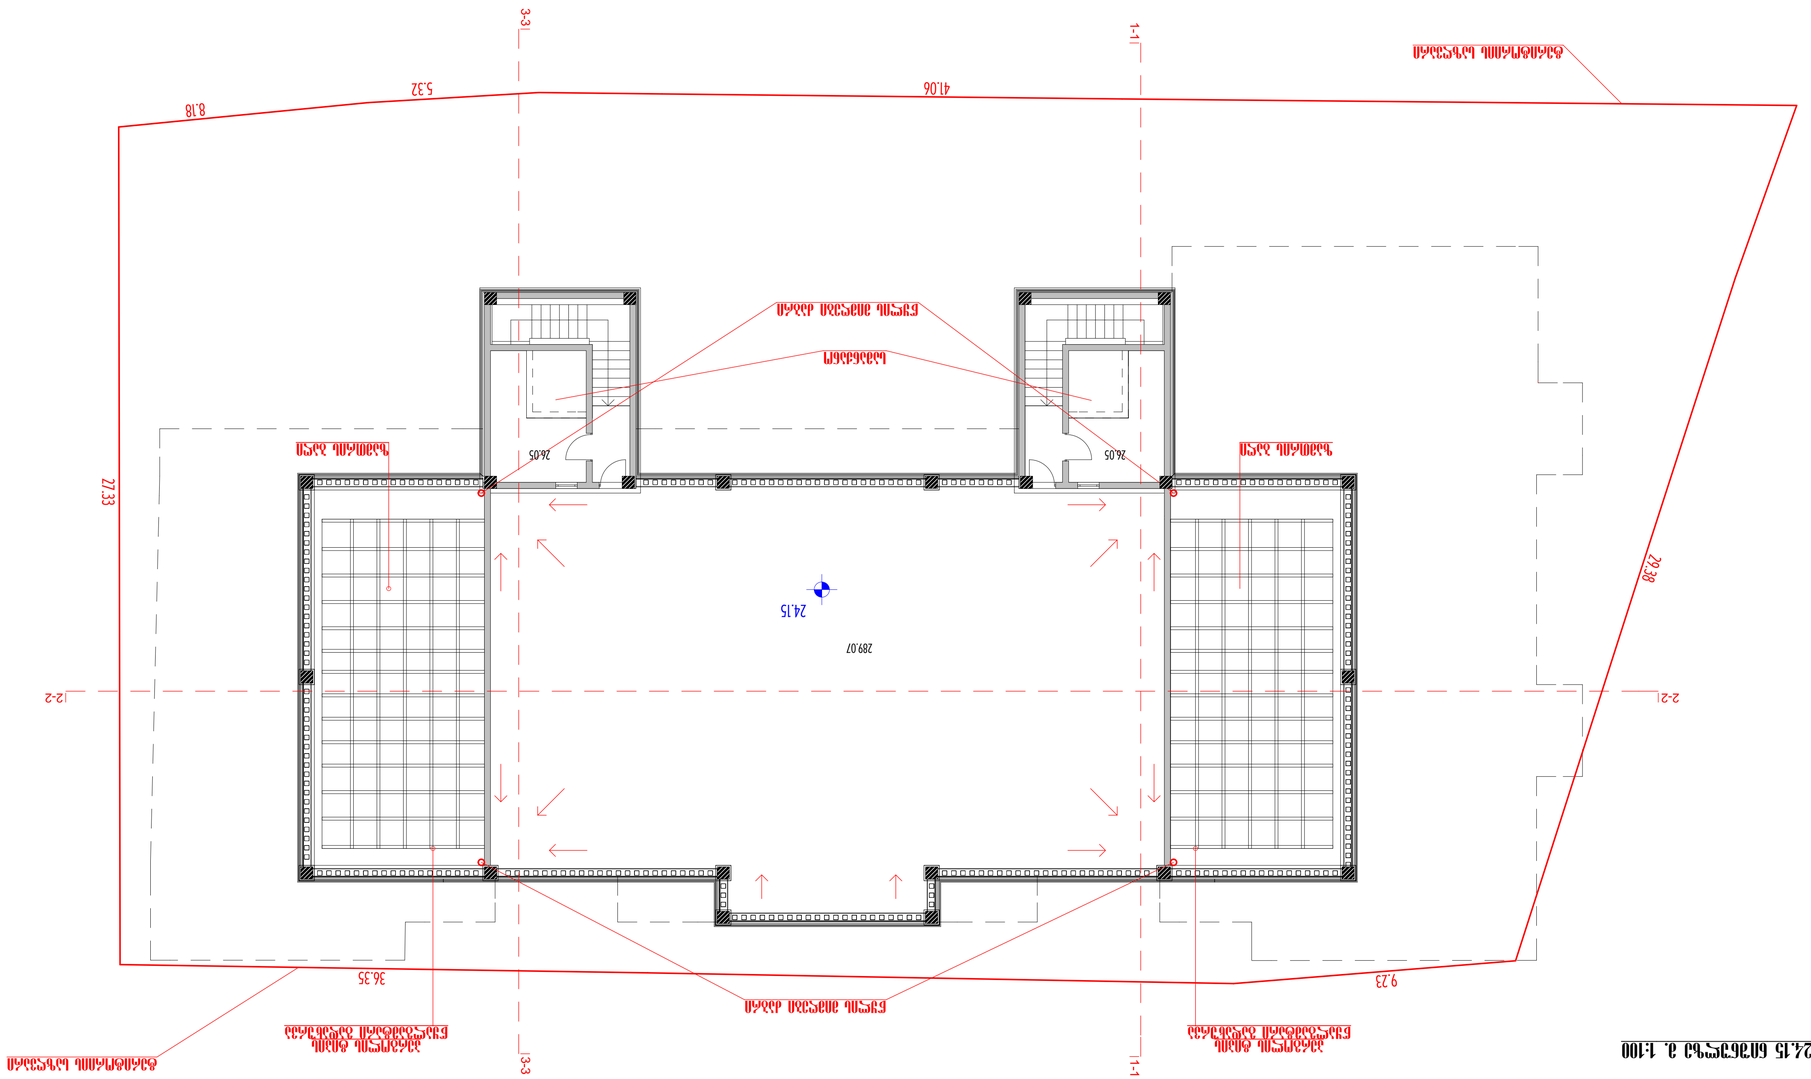
1-1
2-2
3-3
41.06
8.18
5.32
27.33
29.38
9.23
36.35
24.15
289.07
26.05
26.05
