-II სართული
მ. - 1:100



ავტოფარეხი- 882 კვ.მ

ჰოლი- 73 კვ.მ

დამხმარე- 94 კვ.მ

A505: მოცემულ მონაკვეთში საპროექტო პანდუსი უერთდება არსებულ გზას, რომლის მეშვეობითაც -2 ავტოსადგომის დონის სართული უკავშირდება ზ. დუმბაძის ქუჩას

Dimensions to be verified on side.
This drawing should not be scaled.
Any discrepancies should be referred to the Architect prior to work being put in hand.

This drawing is the property of Khmaladze Architects, and the drawing is issued on the condition that it is not copied, reproduced, retained or disclosed to any unauthorized person, either wholly or in part without the consent in writing of Khmaladze Architects.

Khmaladze Architects
Tbilisi, D. Uznadze Str. #91a
E-mail: giorgi@khmaladze.ge

Architects
ხმალაძე
არქიტექტორები
თბილისი უზნაძის 91ა
E-mail: Giorgi@Khmaladze.ge

Client
ამხანაგობა გერგეთი რეზიდენს

Title	-II სართულის გეგმა ნიშნულზე -9.80	Proj. #	Date	Scale
		025	09-Nov-17 13:27:18	1 : 100
Author	By			Format
Giorgi Khmaladze	Levan Tavadze			A1
Project Name	"გერგეთი რეზიდენს"			Number
Signed				A101
Project Address	თბილისი, გერგეთის გამზირი №7ა	Revit Project Dir.		

-I სართული
მ. - 1:100

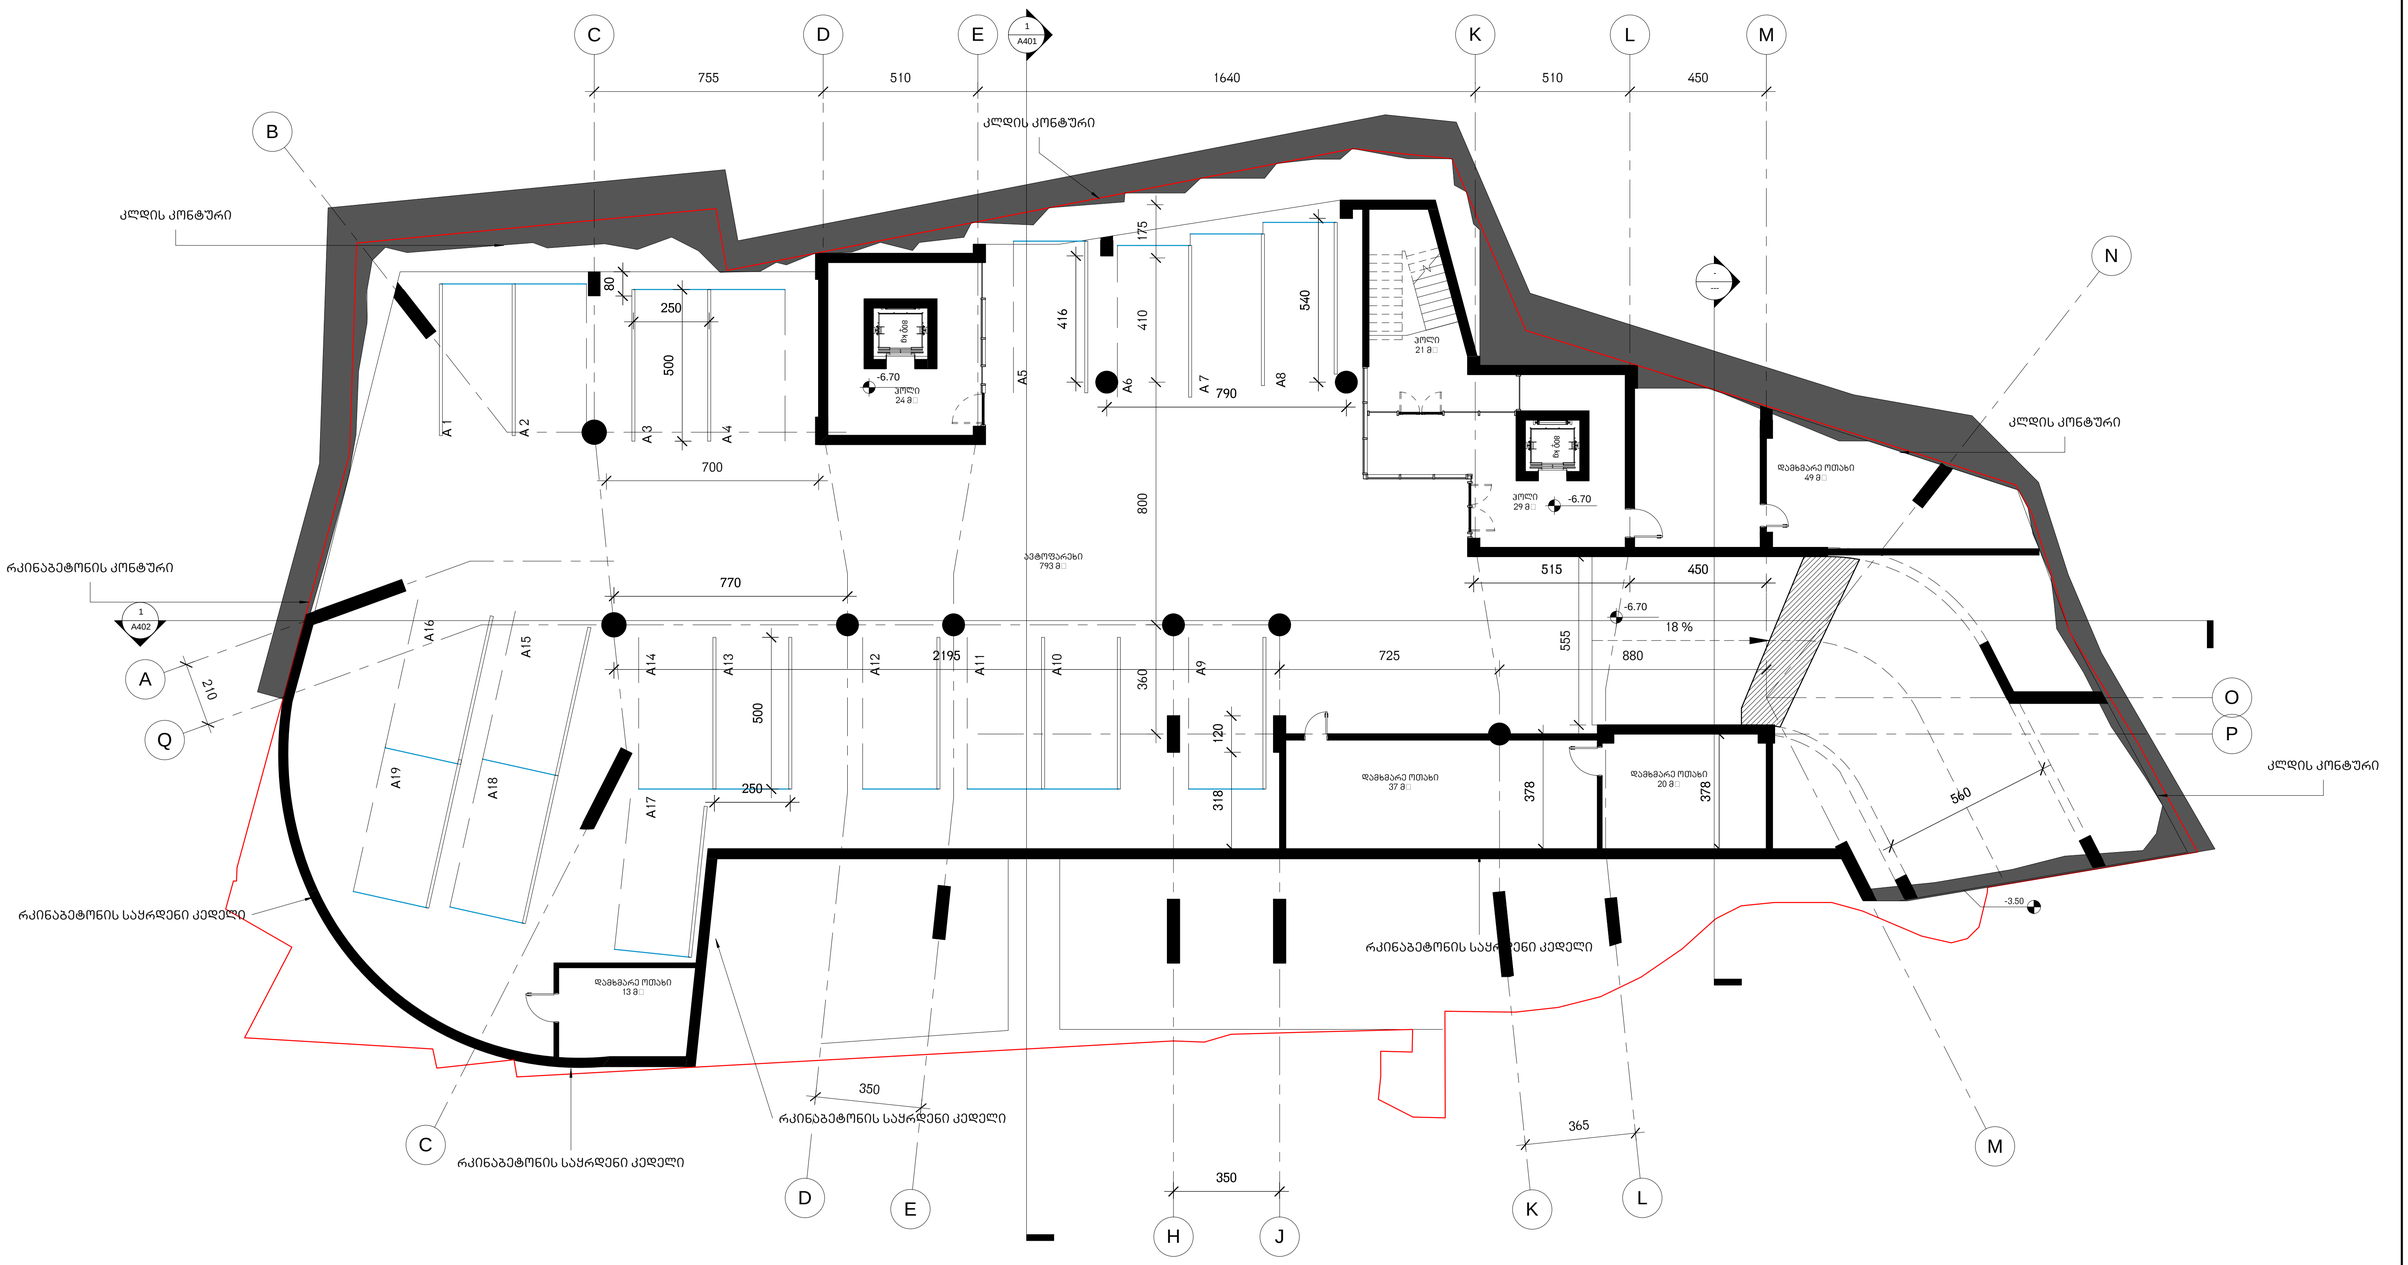

ავტოფარეხი- 793 კვ.მ

დამხმარე-119 კვ.მ

ჰოლი- 74 კვ.მ

Dimensions to be verified on side.
This drawing should not be scaled.
Any discrepancies should be referred to the Architect prior to work being put in hand.

This drawing is the property of Khmaladze Architects, and the drawing is issued on the condition that it is not copied, reproduced, retained or disclosed to any unauthorized person, either wholly or in part without the consent in writing of Khmaladze Architects.

Khmaladze Architects
Tbilisi, D. Uznadze Str. #91a
E-mail: giorgi@khmaladze.ge

Architects
ხმალაძე
არქიტექტორები
თბილისი ზნაძის 91ა
E-mail: Giorgi@Khmaladze.ge

Client
ამხანაგობა
გერგეთი
რეზიდენს

Title
-I სართულის
გეგმა
ნიშნულზე -6.80

Project Name
"გერგეთი რეზიდენს"

Project Address
თბილისი, გერგეთის გამზირის
N#7a

Proj. #	Date	Scale	Format
025	08-Nov-17 13:27:36	1 : 100	A1

Author	By	Number
Giorgi Khmaladze	Levan Tavadze	A102

Signed

Revit Project Dir.
J:\#025_2017\006_P.rvt

0 სართული
მ. - 1:100



ჰოლი- 263 კვ.მ

დამხმარე- 513 კვ.მ

Dimensions to be verified on side.
This drawing should not be scaled.
Any discrepancies should be referred to the Architect prior to work being put in hand.

This drawing is the property of Khmaladze Architects, and the drawing is issued on the condition that it is not copied, reproduced, retained or disclosed to any unauthorized person, either wholly or in part without the consent in writing of Khmaladze Architects.

Khmaladze Architects
Tbilisi, D. Uznadze Str. #91a
E-mail: giorgi@khmaladze.ge

Architects
ხმალაძე
არქიტექტორები
თბილისი უზნაძის 91ა
E-mail: Giorgi@Khmaladze.ge

Client: ამხანაგობა გერგეთი რეზიდენს	Title: -I სართულის გეგმა ნიშნულზე -3.50	Proj. # 025	Date 08-Nov-17 13:28:00	Scale 1 : 100	Format A1
	Projact Name: "გერგეთი რეზიდენს"	Author: Giorgi Khmaladze	By: Levan Tavadze	Number: A103	
	Projact Address: თბილისი, გერგეთის გასასვლელი №7ა	Signed			
		Revit Projact Dir. J:\p\025_20171008_P.rvt			

I სართული
მ. - 1:100

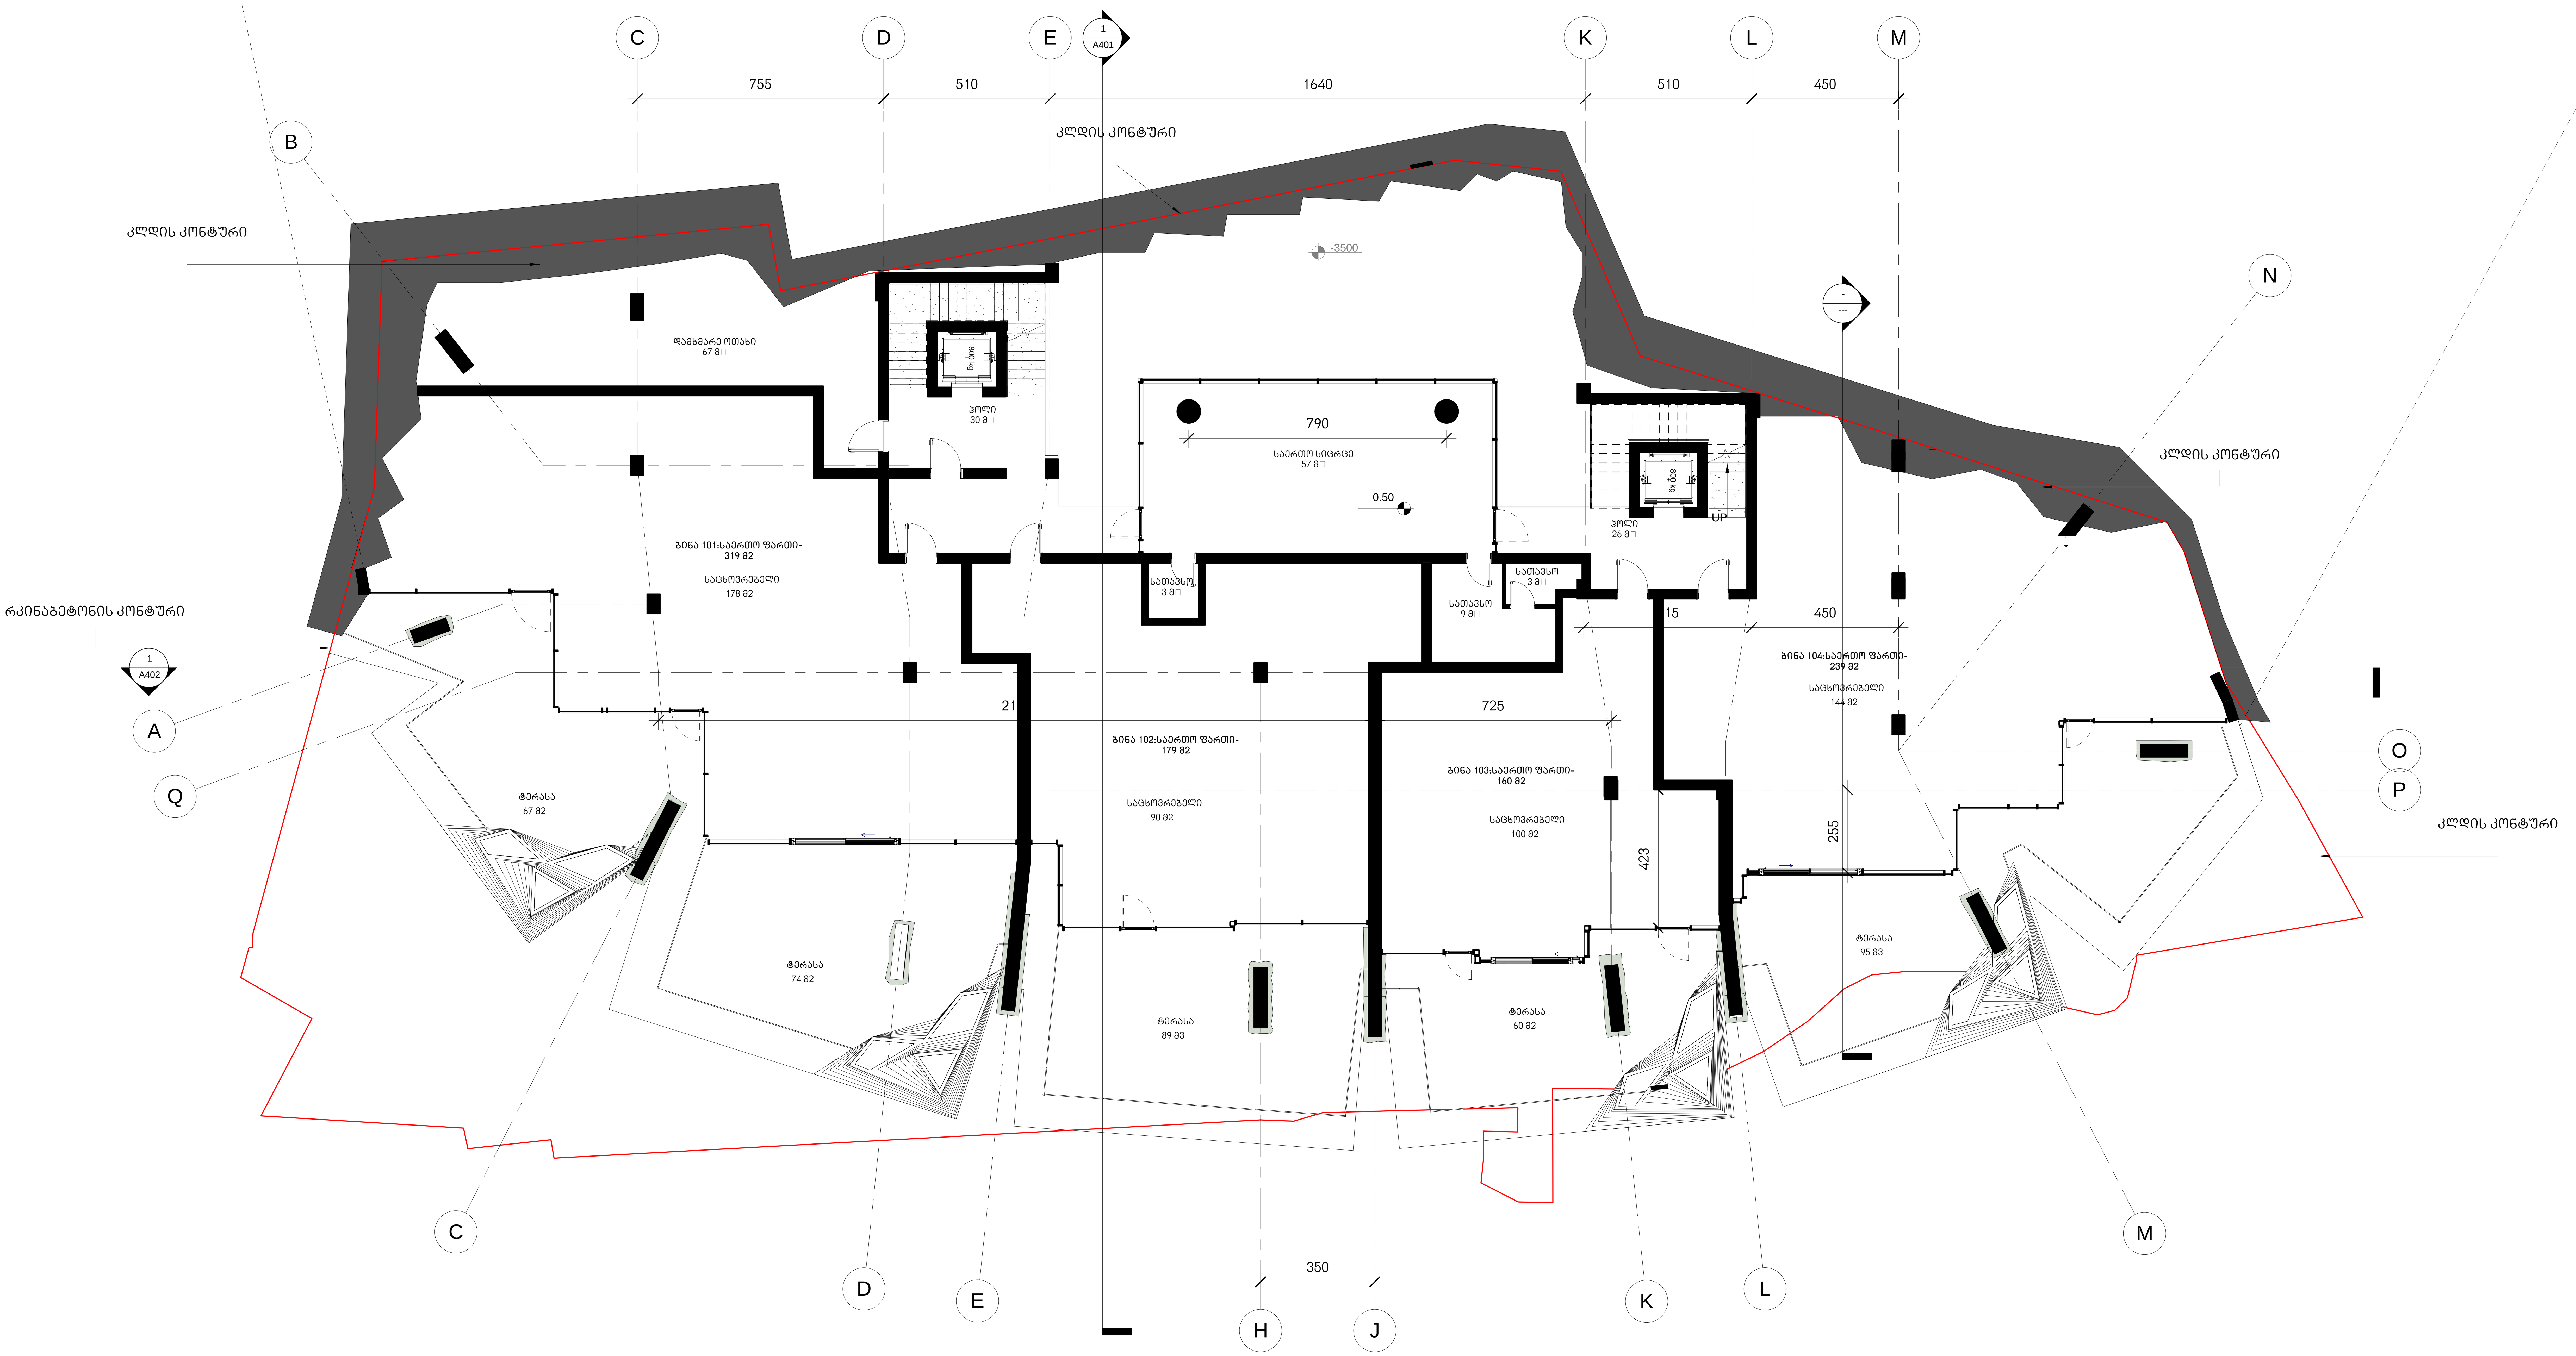

საცხოვრებელი- 512 კვ.მ

ჰოლი- 128 კვ.მ

საზაფხულო- 385 კვ.მ

დამხმარე- 67 კვ.მ

Dimensions to be verified on side.
This drawing should not be scaled.
Any discrepancies should be referred to the Architect prior to work being put in hand.

This drawing is the property of Khmaladze Architects, and the drawing is issued on the condition that it is not copied, reproduced, retained or disclosed to any unauthorized person, either wholly or in part without the consent in writing of Khmaladze Architects.

Khmaladze Architects
Tbilisi, D. Uznadze Str. #91a
E-mail: giorgi@khmaladze.ge

Architects
ხმალაძე
არქიტექტორები
თბილისი უზნაძის 91ა
E-mail: Giorgi@Khmaladze.ge

Title	I სართულის გეგმა ნიშნულზე 0.50
Client	ამხანაგობა გერგეთი რეზიდენს
Projact Name	"გერგეთი რეზიდენს"
Projact Address	თბილისი, გერგეთის გასასვლელი №7ა
Proj. #	025
Date	08-Nov-17 13:28:15
Scale	1 : 100
Format	A1
Author	Giorgi Khmaladze
By	Levan Tavadze
Signed	
Number	A104
Revit Projact Dir.	J:\p\025_20171008_P.rvt

II სართული
მ. - 1:100

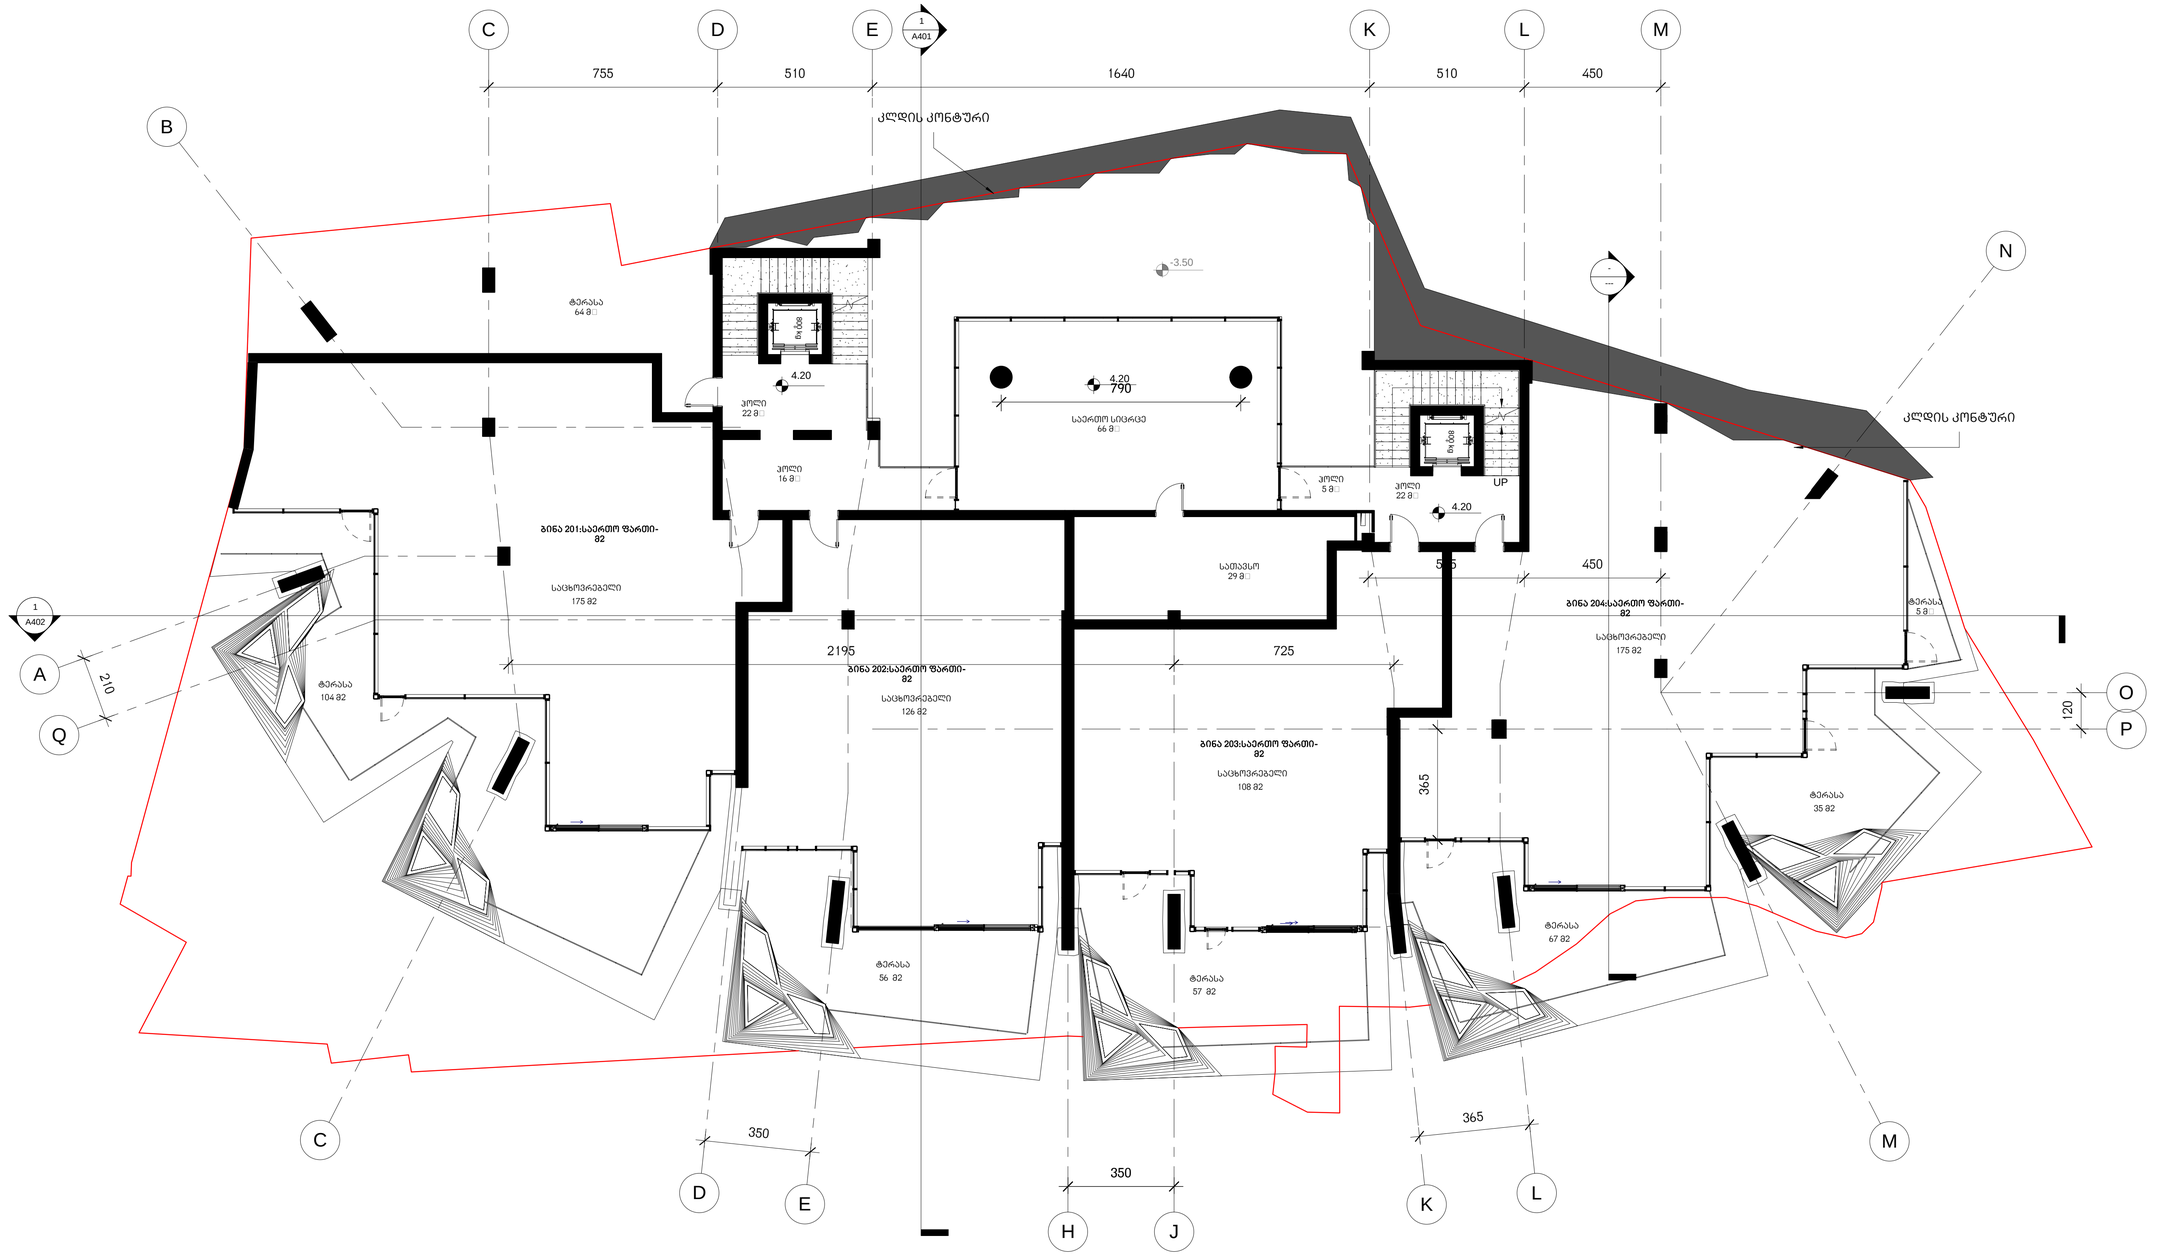

საცხოვრებელი- 584 კვ.მ

საზაფხულო- 388 კვ.მ

ჰოლი- 131 კვ.მ

დამხმარე- 29 კვ.მ

Dimensions to be verified on side.
This drawing should not be scaled.
Any discrepancies should be referred to the Architect prior to work being put in hand.

This drawing is the property of Khmaladze Architects, and the drawing is issued on the condition that it is not copied, reproduced, retained or disclosed to any unauthorized person, either wholly or in part without the consent in writing of Khmaladze Architects.

Khmaladze Architects
Tbilisi, D. Uznadze Str. #91a
E-mail: giorgi@khmaladze.ge

Architects
ხმალაძე არქიტექტორები
Giorgi Khmaladze
E-mail: Giorgi@Khmaladze.ge

Client
ამხანაგობა გერგეთი რეზიდენს

Title
II სართულის გეგმა ნიშნულზე 4.20

Project Name
"გერგეთი რეზიდენს"

Project Address
თბილისი, გარგეთის გამზირი №7ა

Proj. #	Date	Scale	Format
025	08-Nov-17 13:28:35	1 : 100	A1

Author	By	Number
Giorgi Khmaladze	Levan Tavadze	A105

Signed

Revit Project Dir.
J:\#025_2017\008_P.rvt

III სართული
მ. - 1:100

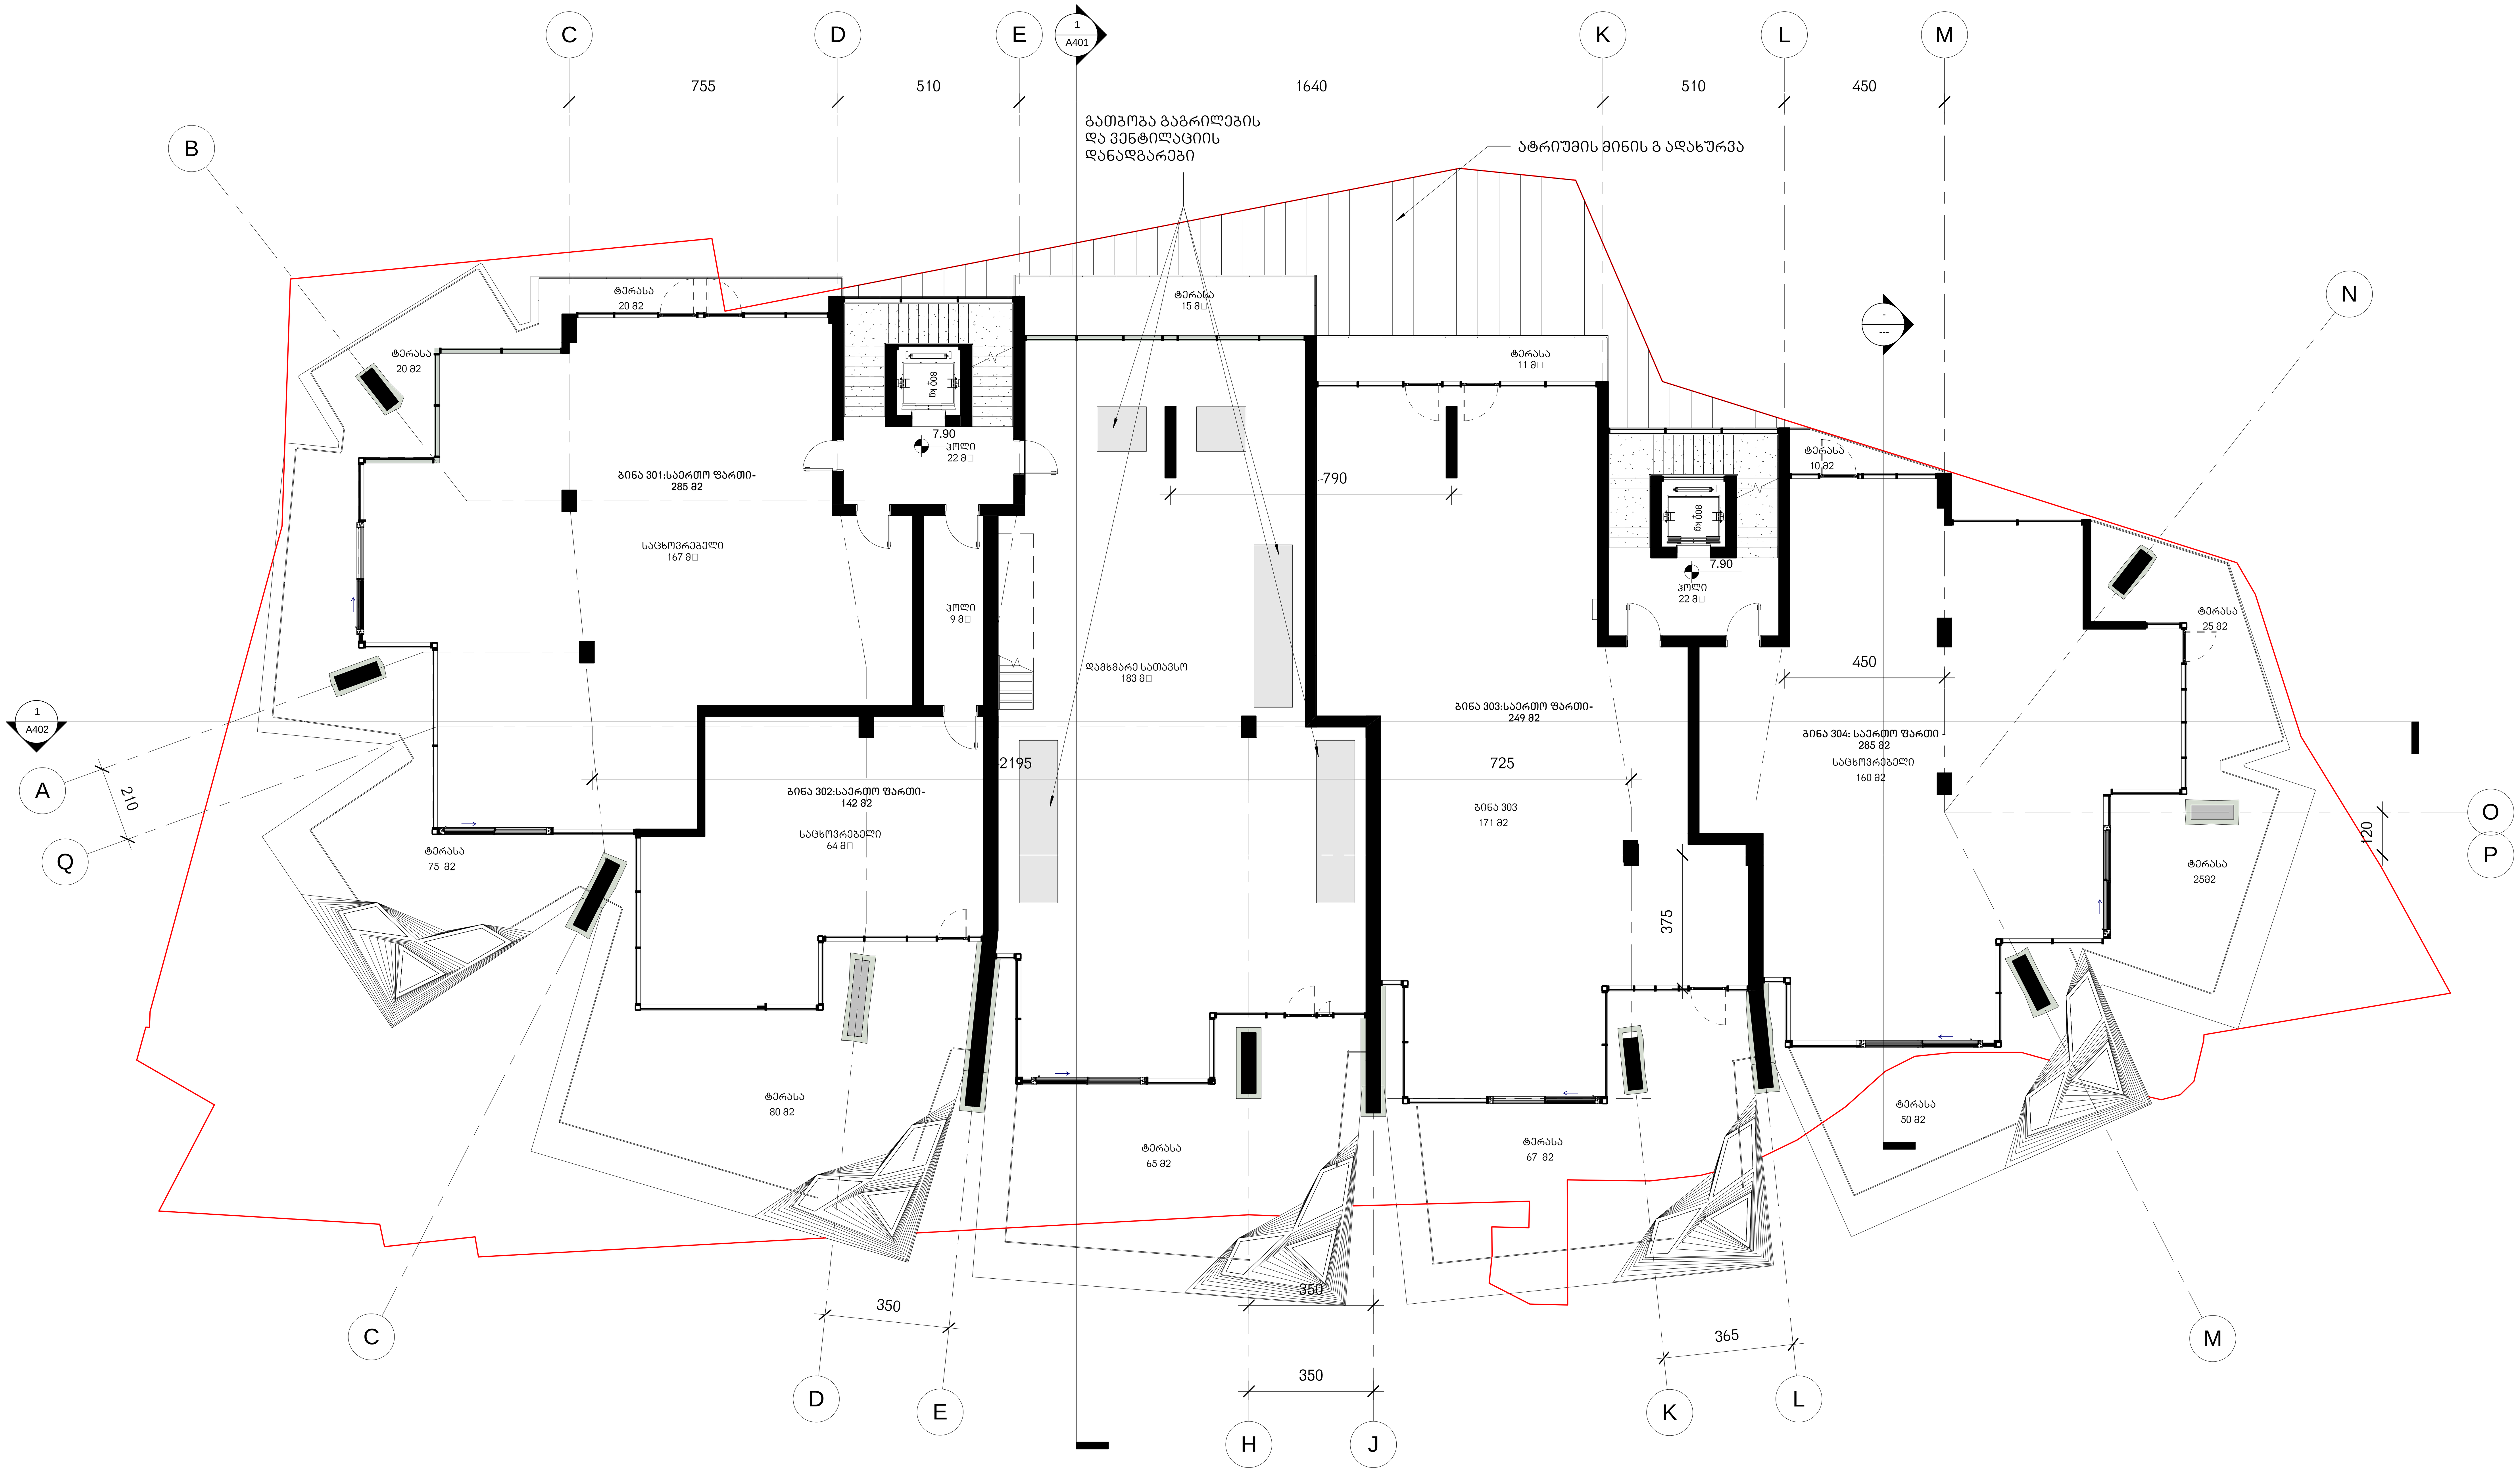

საცხოვრებელი- 399 კვ.მ
საზაფხულო- 463 კვ.მ

ჰოლი- 44 კვ.მ
დამხმარე- 344 კვ.მ

Dimensions to be verified on side.
This drawing should not be scaled.
Any discrepancies should be referred to the Architect prior to work being put in hand.

This drawing is the property of Khmaladze Architects, and the drawing is issued on the condition that it is not copied, reproduced, retained or disclosed to any unauthorized person, either wholly or in part without the consent in writing of Khmaladze Architects.

Khmaladze Architects
Tbilisi, D. Uznadze Str. #91a
E-mail: giorgi@khmaladze.ge

Architects ხმალაძე არქიტექტორები თბილისი უზნაძის 91ა E-mail: Giorgi@Khmaladze.ge	Title III სართულის გეგმა ნიშნულზე 7.90	Proj. # 025	Date 24-Nov-17 17:18:26	Scale 1 : 100	Format A1
		Author Giorgi Khmaladze	By Levan Tavadze	Number A106	
Client ამხანაგობა გერგეთი რეზიდენს	Projact Name "გერგეთი რეზიდენს"	Signed			
	Projact Address თბილისი, გერგეთის გასასვლელი №7ა	Revit Projact Dir. J:\p\025_20171124_P.rvt			

ტექნიკური სართული
მ. - 1:100

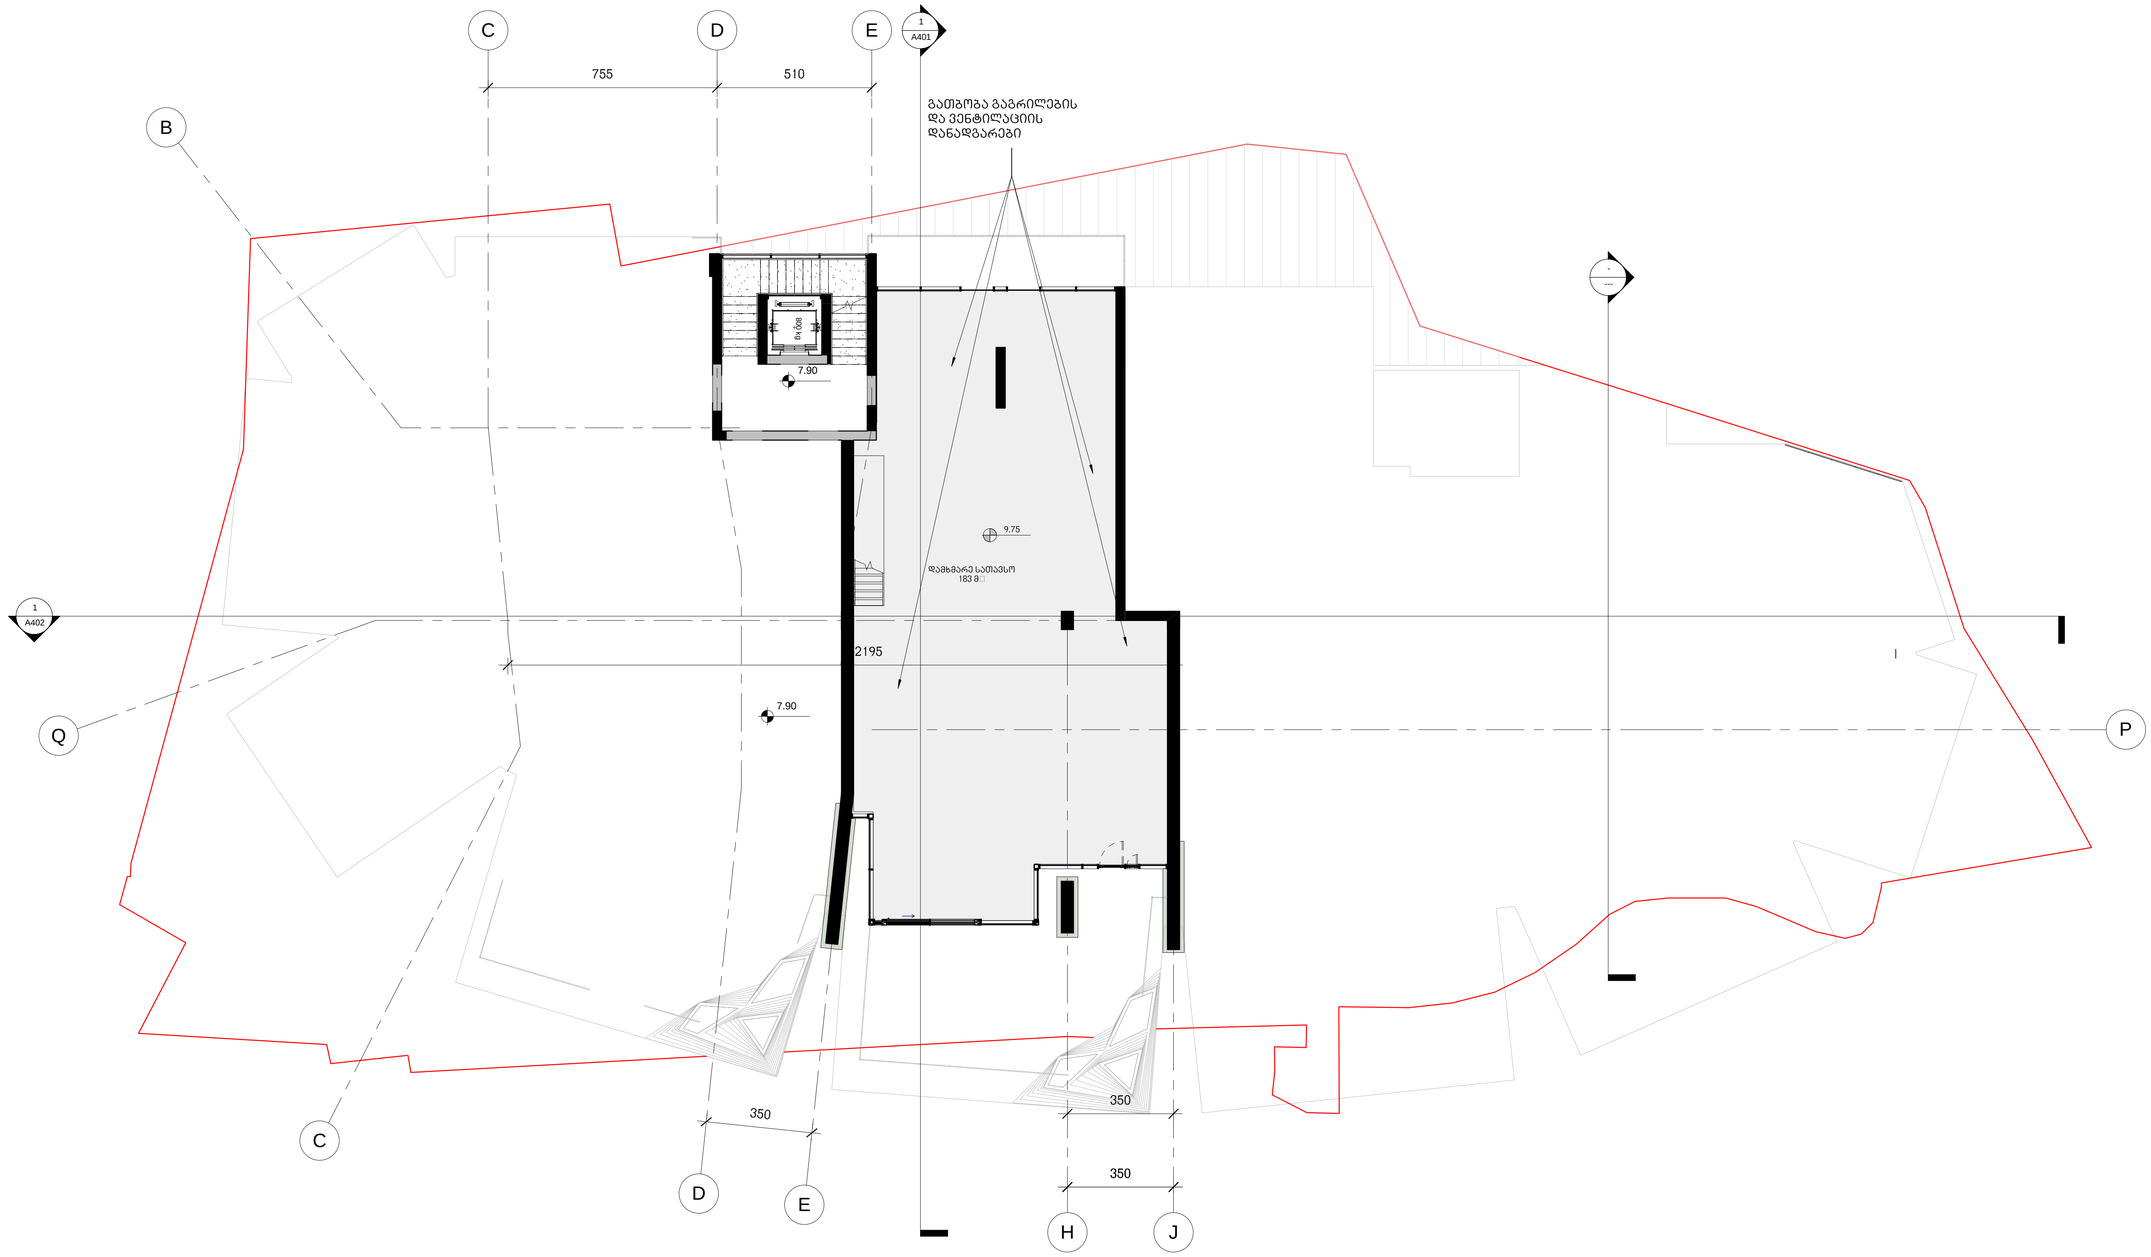

დამხარე სათავსო- 344 კვ.მ

Dimensions to be verified on side.
This drawing should not be scaled.
Any discrepancies should be referred to the Architect prior to work being put in hand.

This drawing is the property of Khmaladze Architects, and the drawing is issued on the condition that it is not copied, reproduced, retained or disclosed to any unauthorized person, either wholly or in part without the consent in writing of Khmaladze Architects.

Khmaladze Architects
Tbilisi, D. Uznadze Str. #91a
E-mail: giorgi@khmaladze.ge

Architects: ხმალაძე არქიტექტორები, თბილისი, ზ.წნამძე 91ა, E-mail: Giorgi@Khmaladze.ge	Title: გეგმა ნიშნულზე 9.75	Proj. #: 025	Date: 24-Nov-17 17:21:06	Scale: 1 : 100
		Author: Giorgi Khmaladze	By: Levan Tavadze	Number: A106-1
Client: ამხანაგობა გერმანი რეზიდენს	Project Name: "გერმანი რეზიდენს"	Signed		Format: A1
	Project Address: თბილისი, ბარამაშვილი ბაბანაშვილი №73	Revit Project Dir.		

IV სართული
მ. - 1:100

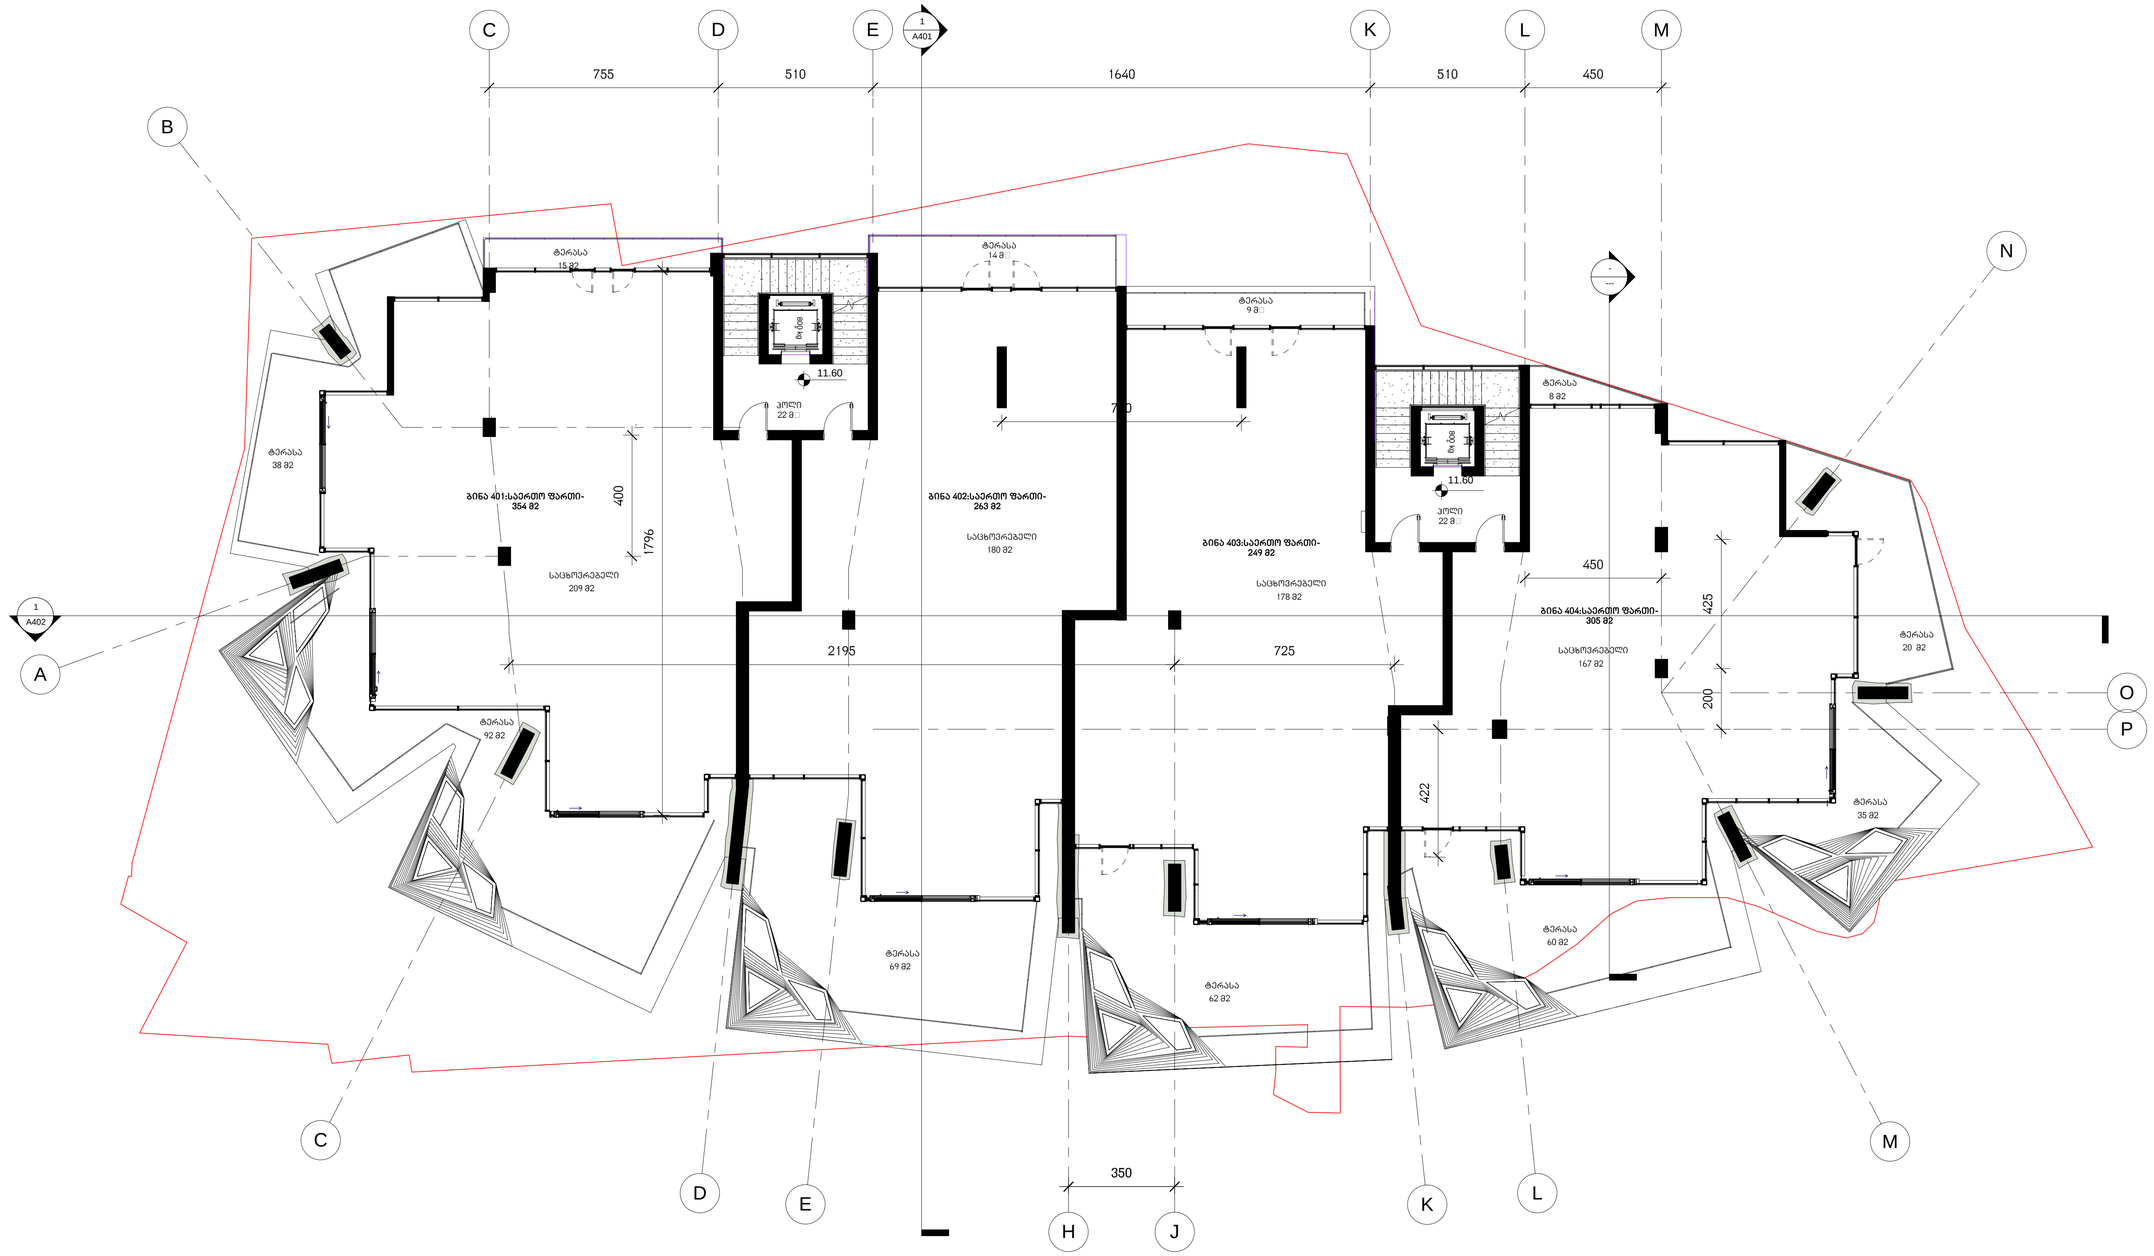
C
D
E
1
A401
K
L
M
B
N
A
1
A402
O
P
755
510
1640
510
450
ტერასა
15 მ2
ტერასა
14 მ2
ტერასა
9 მ2
ტერასა
8 მ2
11.60
კომპ.
კარები
კარები
კარები

V სართული
მ. - 1:100

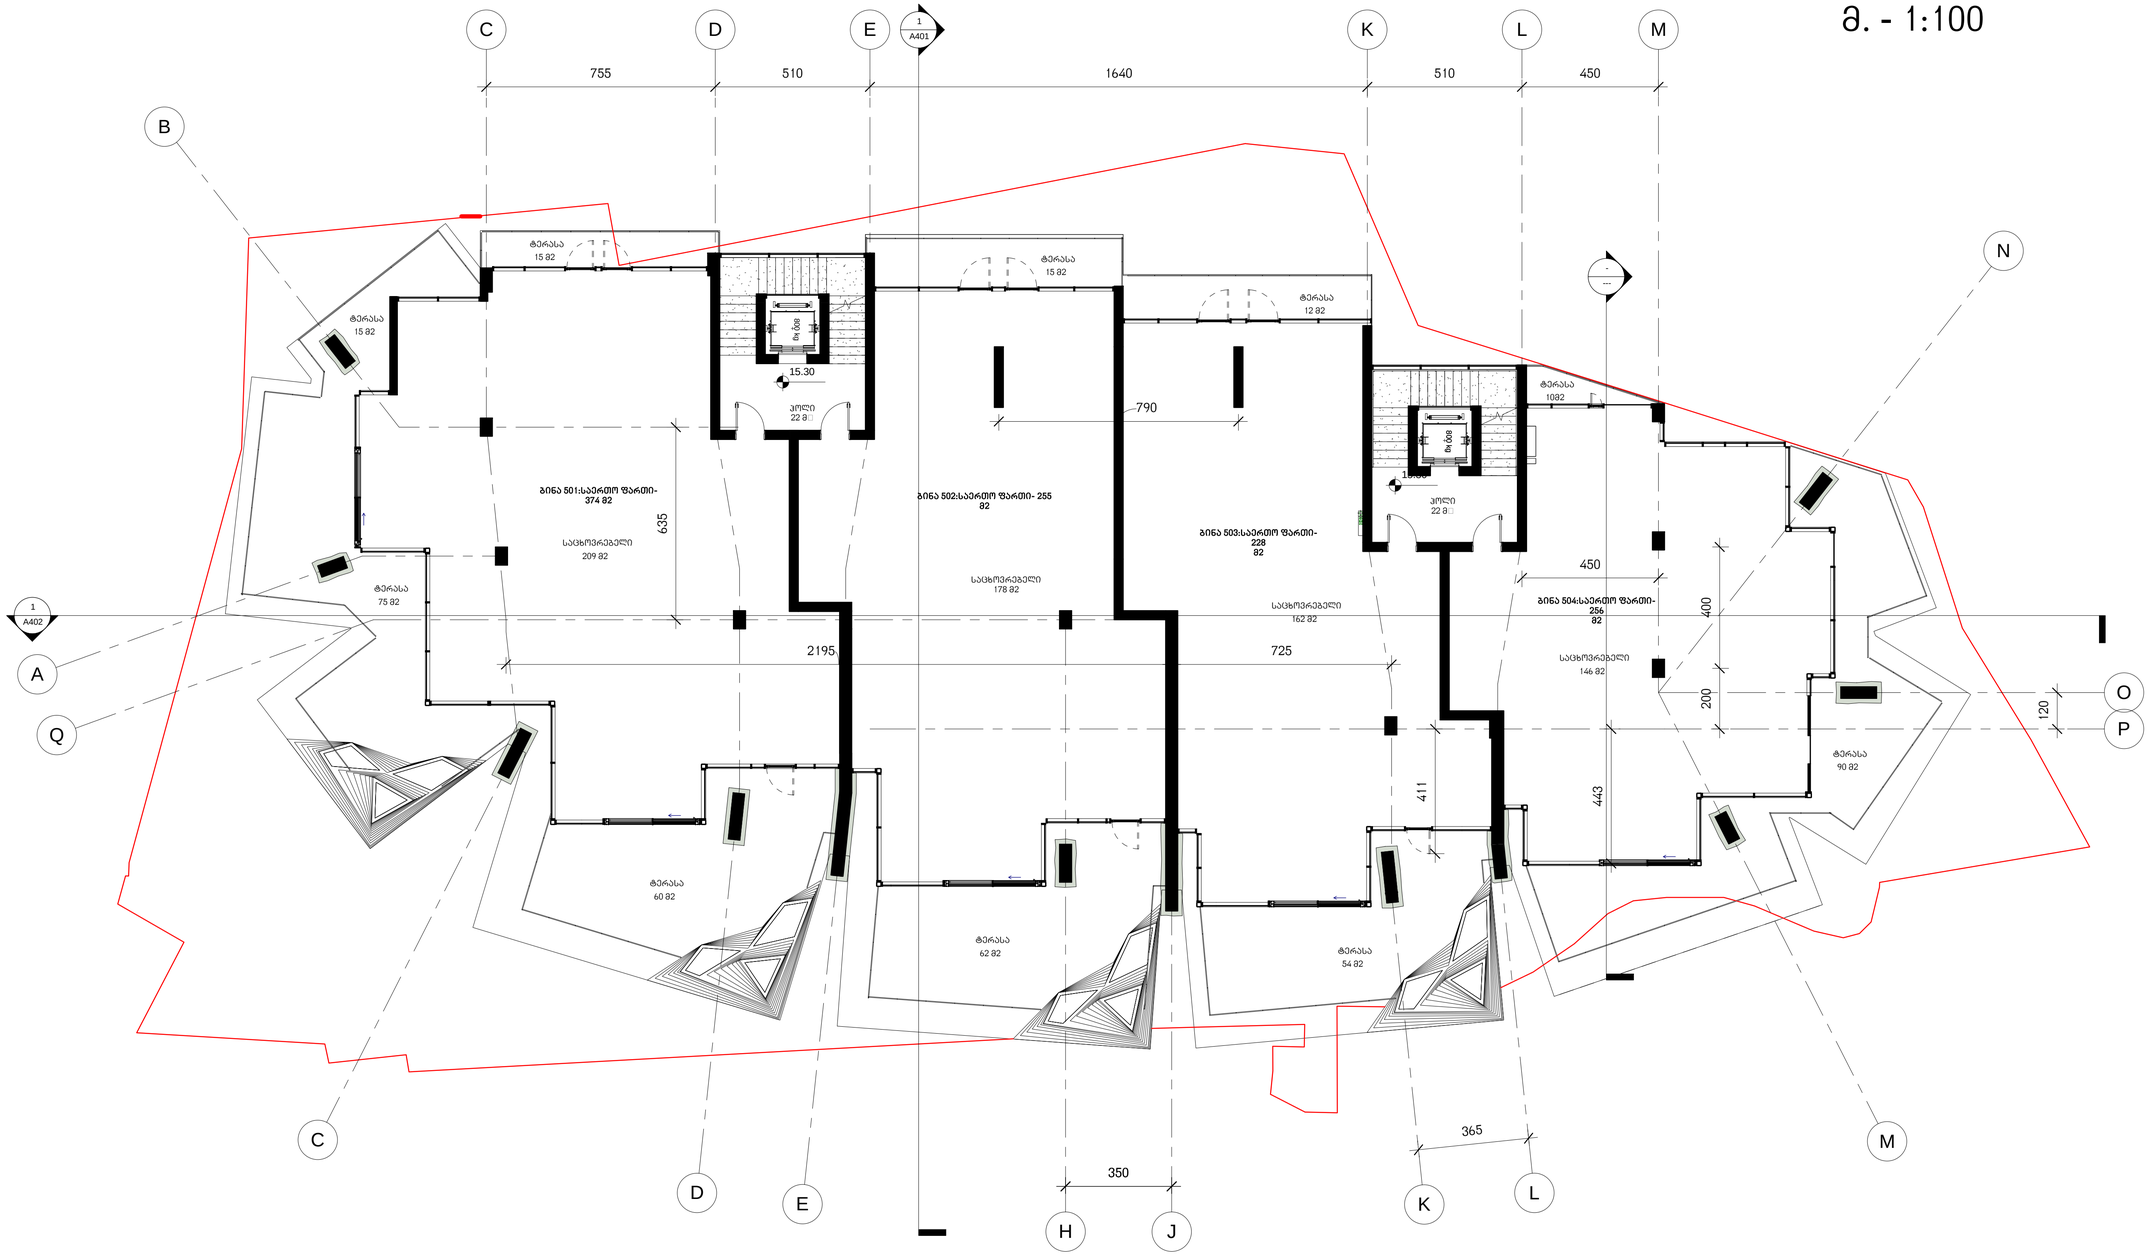

საცხოვრებელი- 695 კვ.მ

საზაფხულო- 408 კვ.მ

ჰოლი- 44 კვ.მ

Dimensions to be verified on side.
This drawing should not be scaled.
Any discrepancies should be referred to the Architect prior to work being put in hand.

This drawing is the property of Khmaladze Architects, and the drawing is issued on the condition that it is not copied, reproduced, retained or disclosed to any unauthorized person, either wholly or in part without the consent in writing of Khmaladze Architects.

Khmaladze Architects
Tbilisi, D. Uznadze Str. #91a
E-mail: giorgi@khmaladze.ge

Architects
ხმალაძე
არქიტექტორები
თბილისი უზნაძის 91ა
E-mail: Giorgi@Khmaladze.ge

Client
ამხანაგობა
გერგეთი
რეზიდენს

Title
V სართულის
გეგმა
ნიშნულზე 15.30

Project Name
"გერგეთი რეზიდენს"

Projact Address
თბილისი, გერგეთის გამზირის
N73

Proj. #	Date	Scale	Format
025	08-Nov-17 13:30:52	1 : 100	A1

Author	By	Number
Giorgi Khmaladze	Levan Tavadze	A108

Signed

Revit Projact Dir.
z:\a025_2017\06_P.rvt

VI სართული
მ. - 1:100



საცხოვრებელი- 530 კვ.მ

ჰოლი- 44 კვ.მ

საზაფხულო- 438 კვ.მ

Dimensions to be verified on side.
This drawing should not be scaled.
Any discrepancies should be referred to the Architect prior to work being put in hand.

This drawing is the property of Khmaladze Architects, and the drawing is issued on the condition that it is not copied, reproduced, retained or disclosed to any unauthorized person, either wholly or in part without the consent in writing of Khmaladze Architects.

Khmaladze Architects
Tbilisi, D. Uznadze Str. #91a
E-mail: giorgi@khmaladze.ge

Architects
ხმალაძე
არქიტექტორები
თბილისი უზნაძის 91ა
E-mail: Giorgi@Khmaladze.ge

Title	VI სართულის გეგმა ნიშნულზე 19.00	Proj. # 025	Date 24-Nov-17 17:18:43	Scale 1 : 100	Format A1
Client: ამხანაგობა ბერბეთი რეზიდენს	Projact Name "ბერბეთი რეზიდენს"	Author Giorgi Khmaladze	By Levan Tavadze	Number A109	
	Projact Address თბილისი, ბერბეთის გასასვლელი №7ა	Signed			
		Revit Projact Dir. J:\p\025_20171124_P.rvt			

სართულის გეგმა ნიშნულზე 22.70 მ. - 1:100

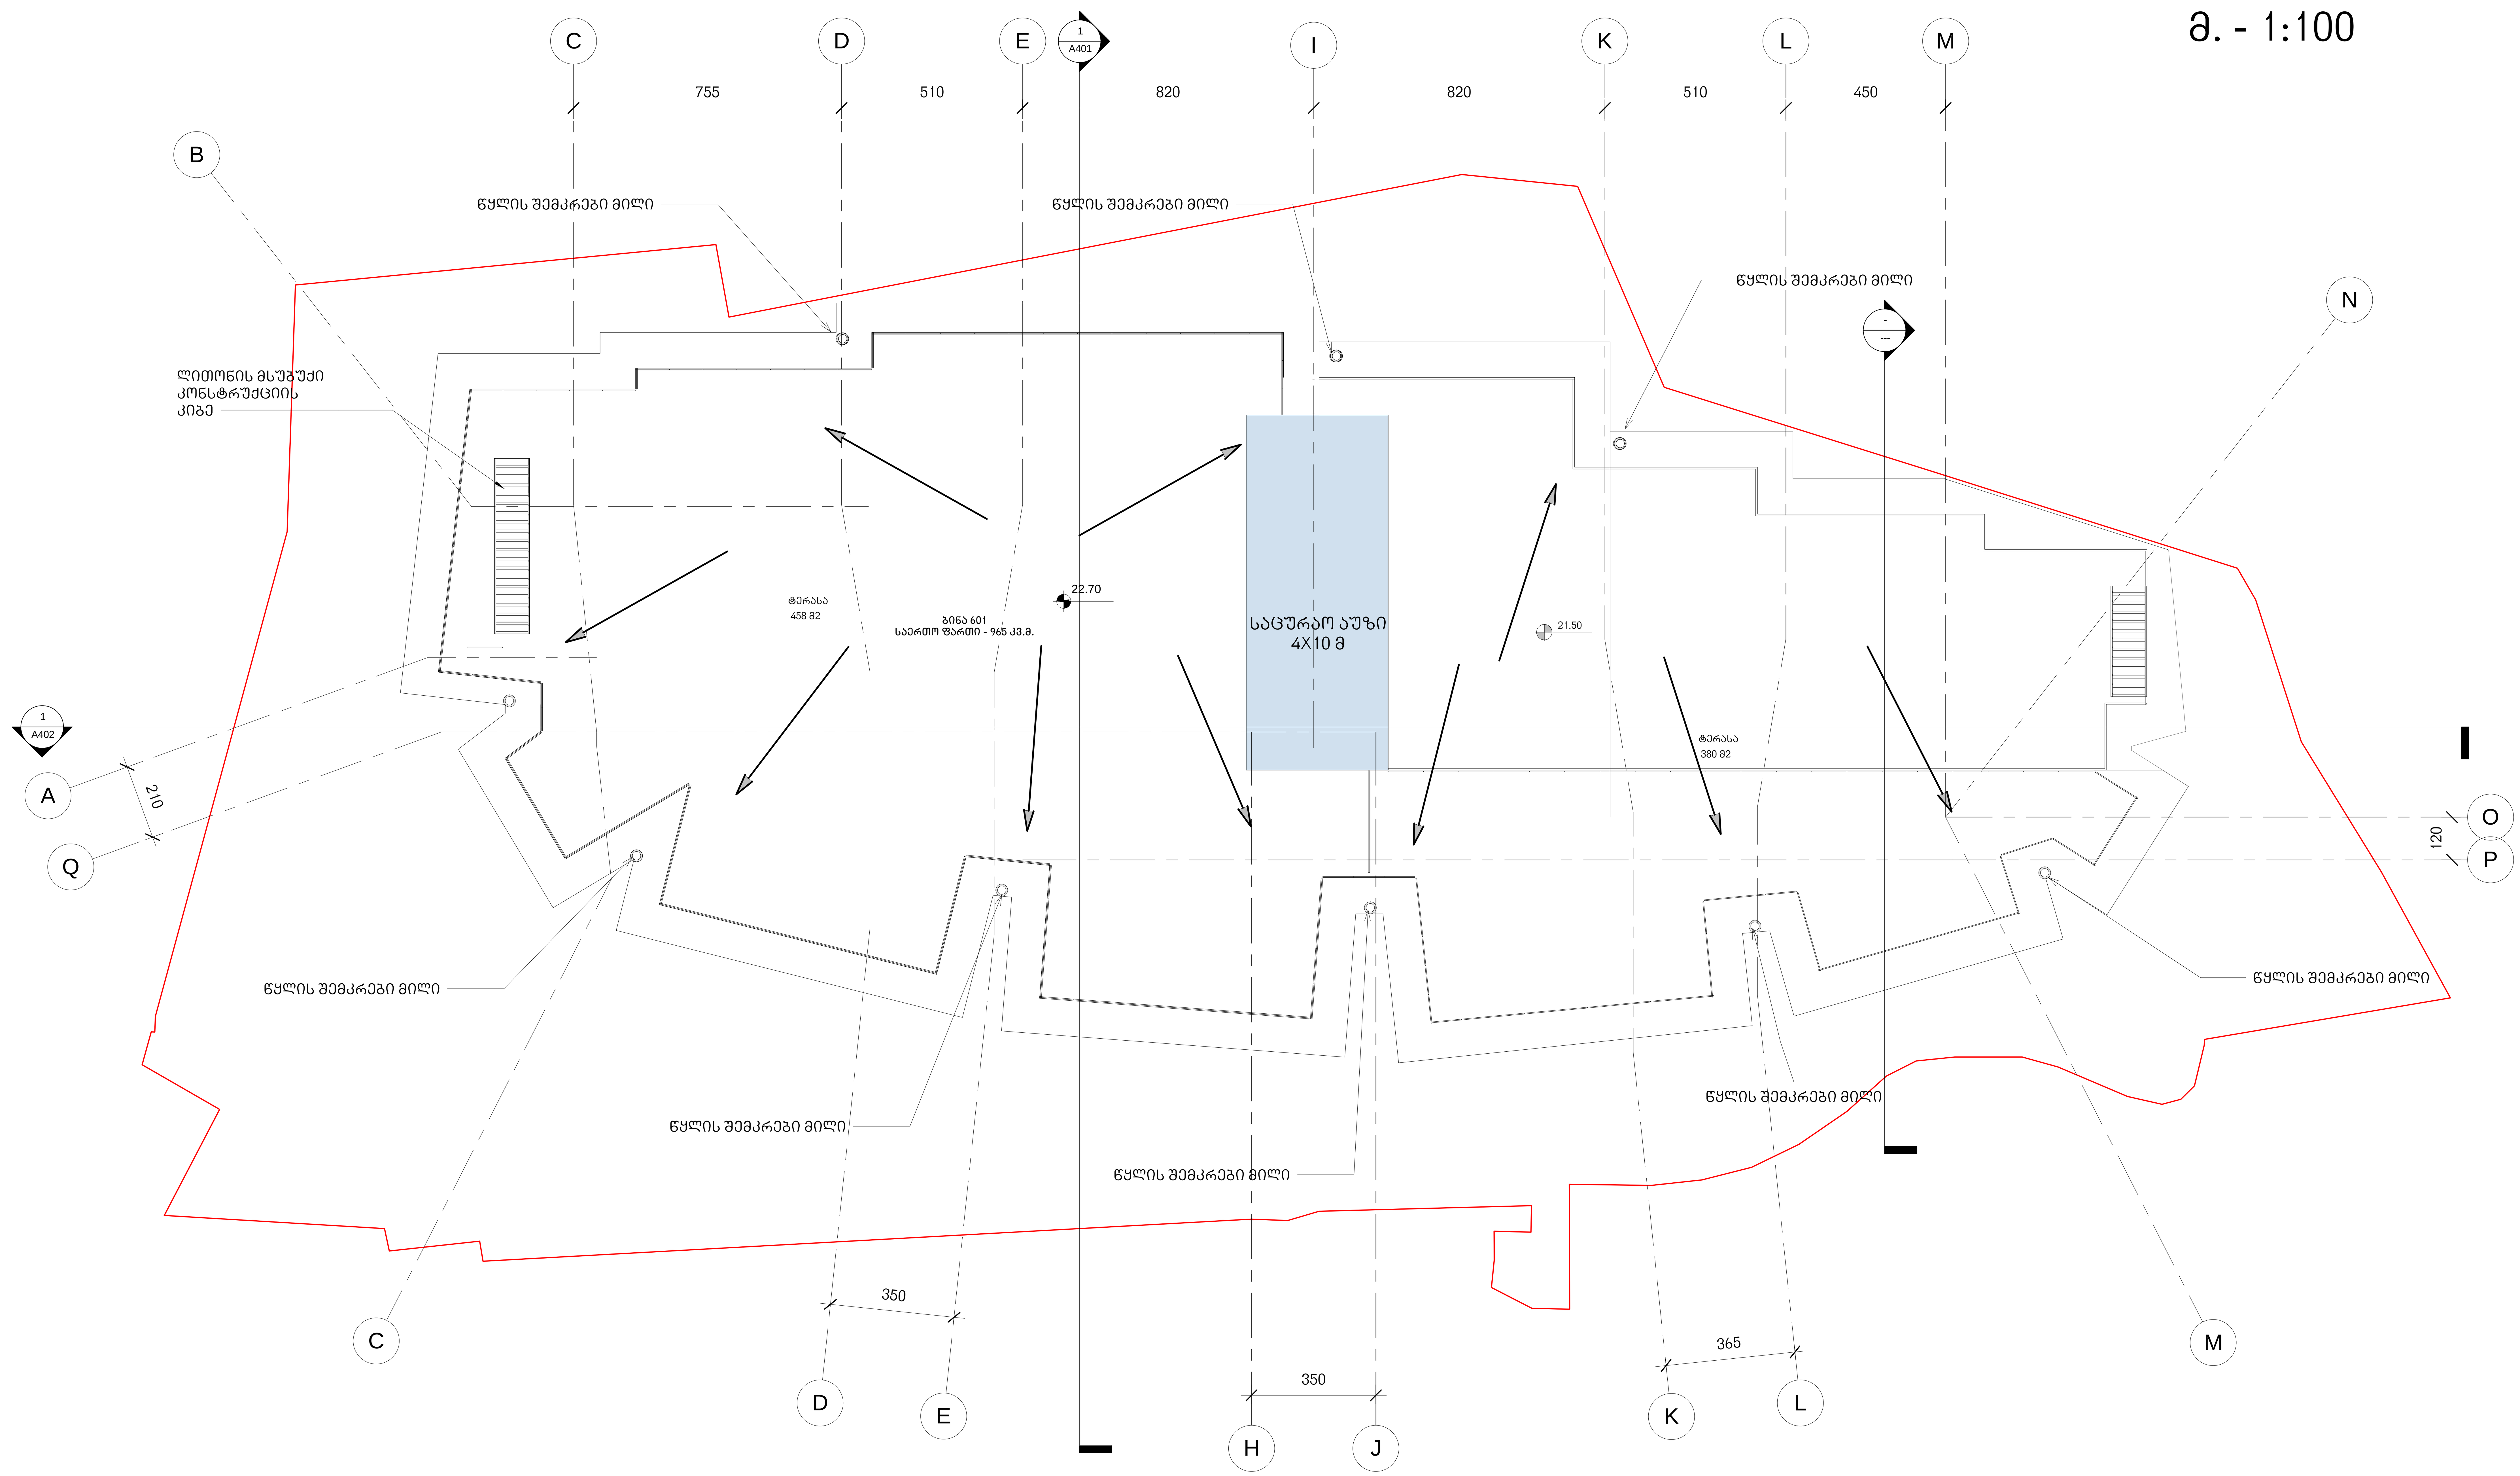

საზაფხულო- 838 კვ.მ

Dimensions to be verified on side.
This drawing should not be scaled.
Any discrepancies should be referred to the Architect prior to work being put in hand.

This drawing is the property of Khmaladze Architects, and the drawing is issued on the condition that it is not copied, reproduced, retained or disclosed to any unauthorized person, either wholly or in part without the consent in writing of Khmaladze Architects.

Khmaladze Architects
Tbilisi, D. Uznadze Str. #91a
E-mail: giorgi@khmaladze.ge

Architects
ხმალაძე
არქიტექტორები
თბილისი უზნაძის 91ა
E-mail: Giorgi@Khmaladze.ge

Title	სახურავის გეგმა ნიშნულზე 22.2
Client	ამხანაგობა ვერგეთი რეზიდენს
Projact Name	"ვერგეთი რეზიდენს"
Projact Address	თბილისი, ვერგეთის გასასვლელი №7ა
Proj. #	025
Date	24-Nov-17 17:18:51
Scale	1 : 100
Format	A1
Author	Giorgi Khmaladze
By	Levan Tavadze
Number	A110
Signed	
Revit Projact Dir.	J:\p\025_20171124_P.rvt

განაშენიანება კროკი
მ. - 1:100

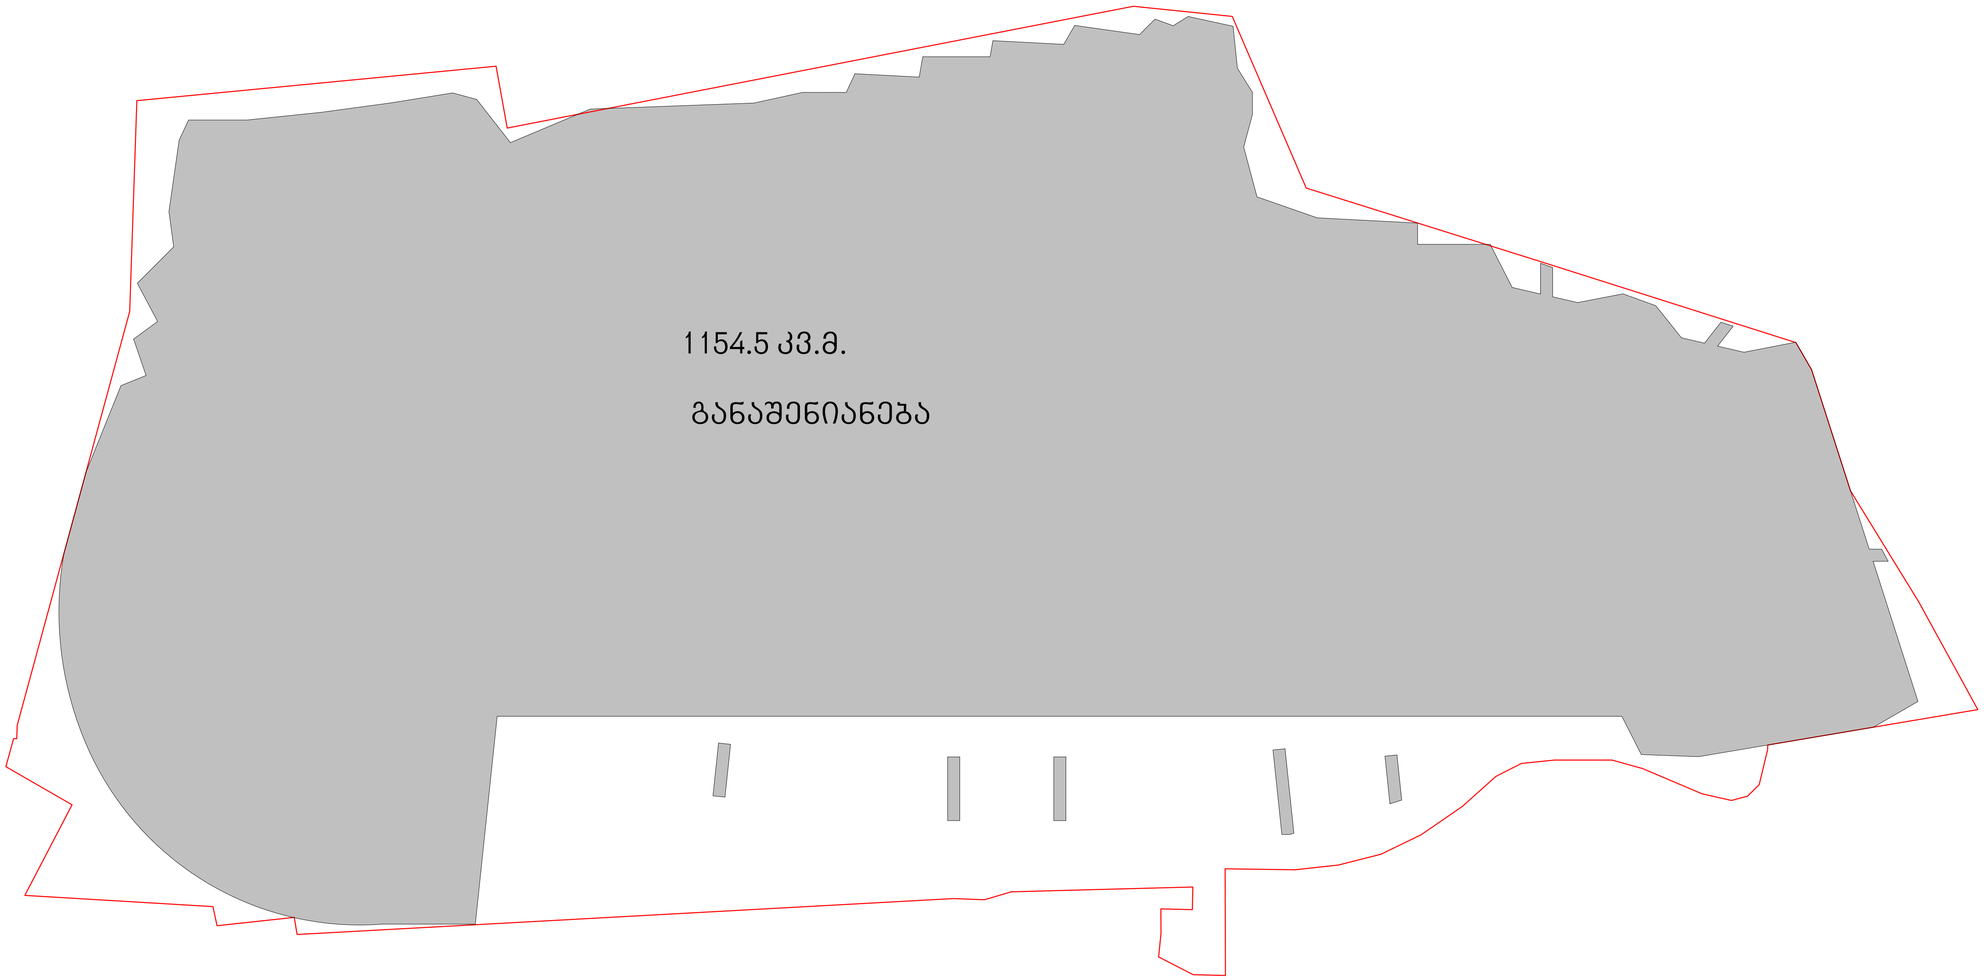

განაშენიანება 1154.5

Dimensions to be verified on side.
This drawing should not be scaled.
Any discrepancies should be referred to the Architect prior to work being put in hand.

This drawing is the property of Khmaladze Architects, and the drawing is issued on the condition that it is not copied, reproduced, retained or disclosed to any unauthorized person, either wholly or in part without the consent in writing of Khmaladze Architects.

Khmaladze Architects
Tbilisi, D. Uznadze Str. #91a
E-mail: giorgi@khmaladze.ge

Architects
ხმალაძე არქიტექტორები
თბილისი უზნაძის 91ა
E-mail: Giorgi@Khmaladze.ge

Client
ამხანაგობა ვერგეთი რეზიდენს

Title
განაშენიანება კროკი

Proj. # 025
Date 08-Nov-17 13:44:15
Scale 1 : 100
Format A1
Author By Giorgi Khmaladze, Levan Tavadze
Number A110-1
Signed

Project Name
"ვერგეთი რეზიდენს"

Project Address
მცხეთის, ვერგეთის გასაკეთილი N67ა

Revit Project Dir.
J:\#025_2017\06_P.rvt

კ1 კროკი
მ. - 1:100

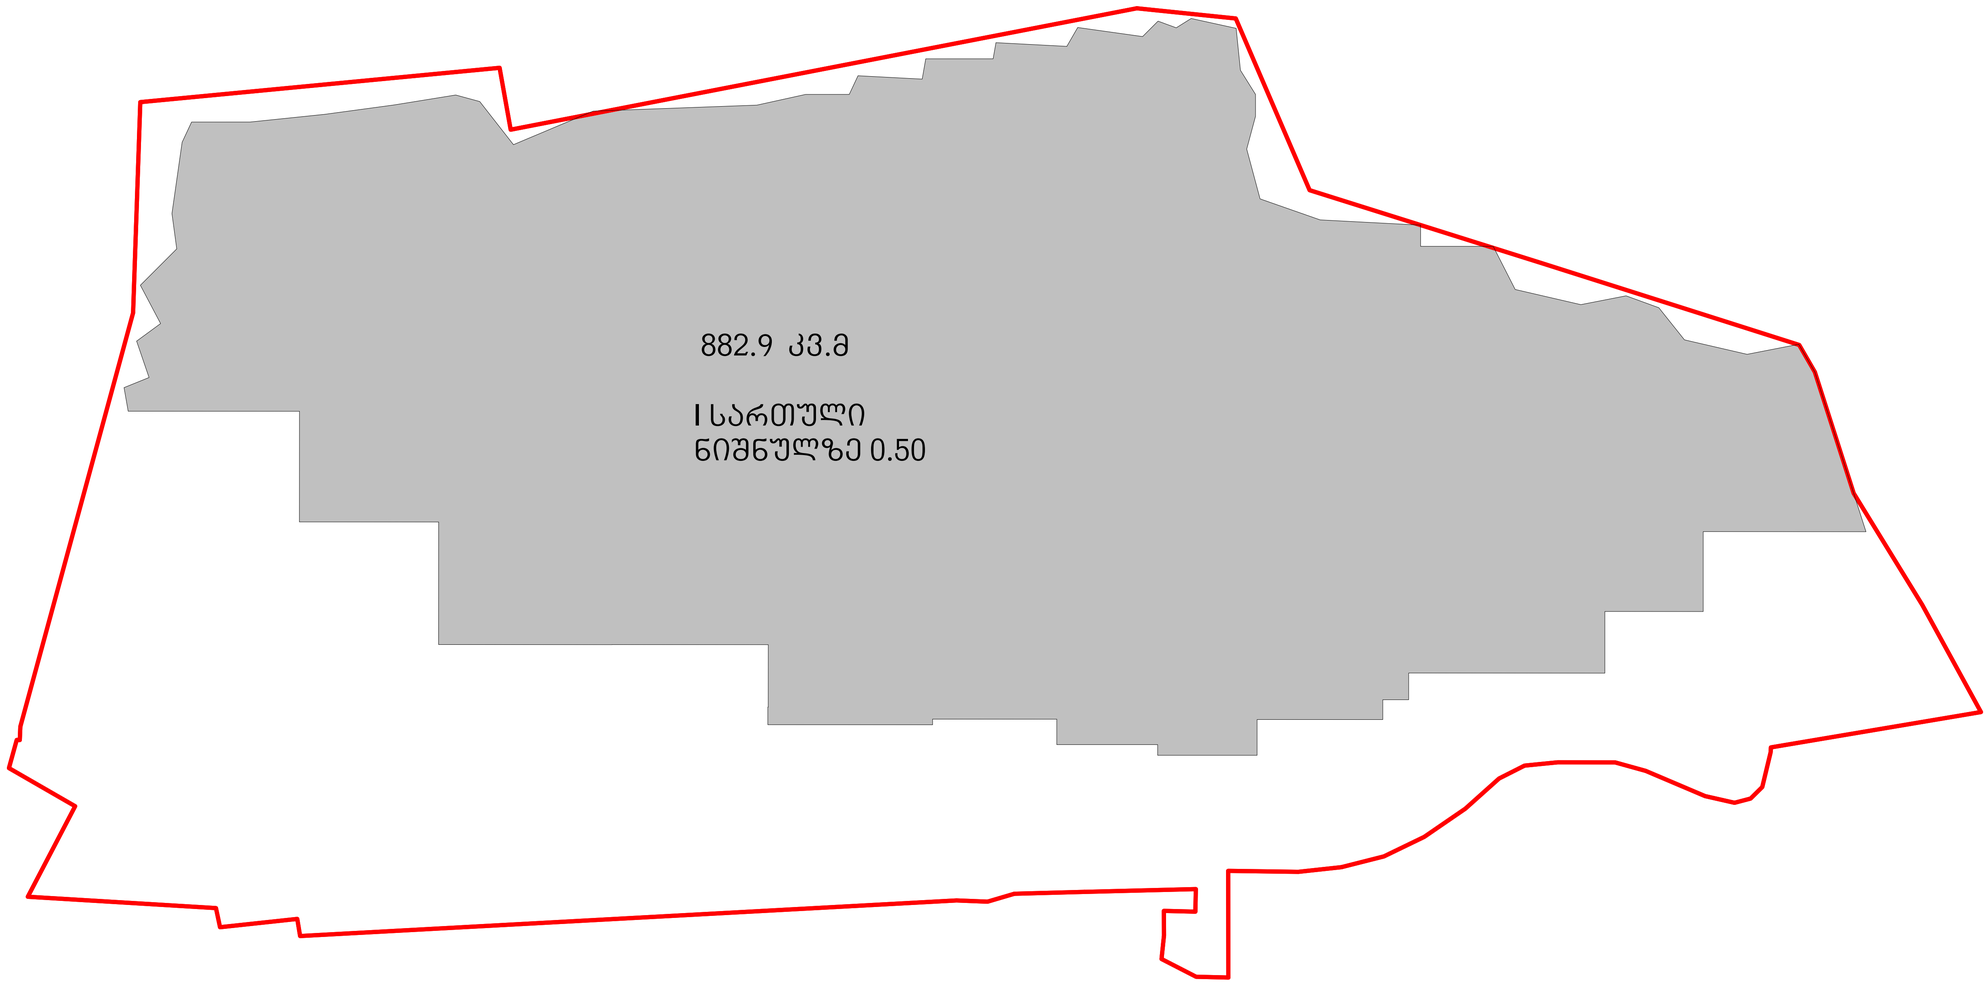

კ1 - ის ფართი 882.9

კ1 =882.9/1436=0.6

Dimensions to be verified on side.
This drawing should not be scaled.
Any discrepancies should be referred to the Architect prior to work being put in hand.

This drawing is the property of Khmaladze Architects, and the drawing is issued on the condition that it is not copied, reproduced, retained or disclosed to any unauthorized person, either wholly or in part without the consent in writing of Khmaladze Architects.

Khmaladze Architects
Tbilisi, D. Uznadze Str. #91a
E-mail: giorgi@khmaladze.ge

Architects
ხმალაძე არქიტექტორები
თბილისი უზნაძის 91ა
E-mail: Giorgi@Khmaladze.ge

Client
ამხანაგობა გერგეთი რეზიდენს

Title
კ1 კროკი

Proj. # 025
Date 08-Nov-17 13:44:20
Scale 1 : 100
Format A1
Author By Giorgi Khmaladze Levan Tavadze
Number A111
Signed

Project Name
"გერგეთი რეზიდენს"

Project Address
თბილისი, გერგეთის გამზირის N#73

Revit Project Dir.
z:\#025_2017\06_P.rvt

გეგმა ნიშნულზე -3.50

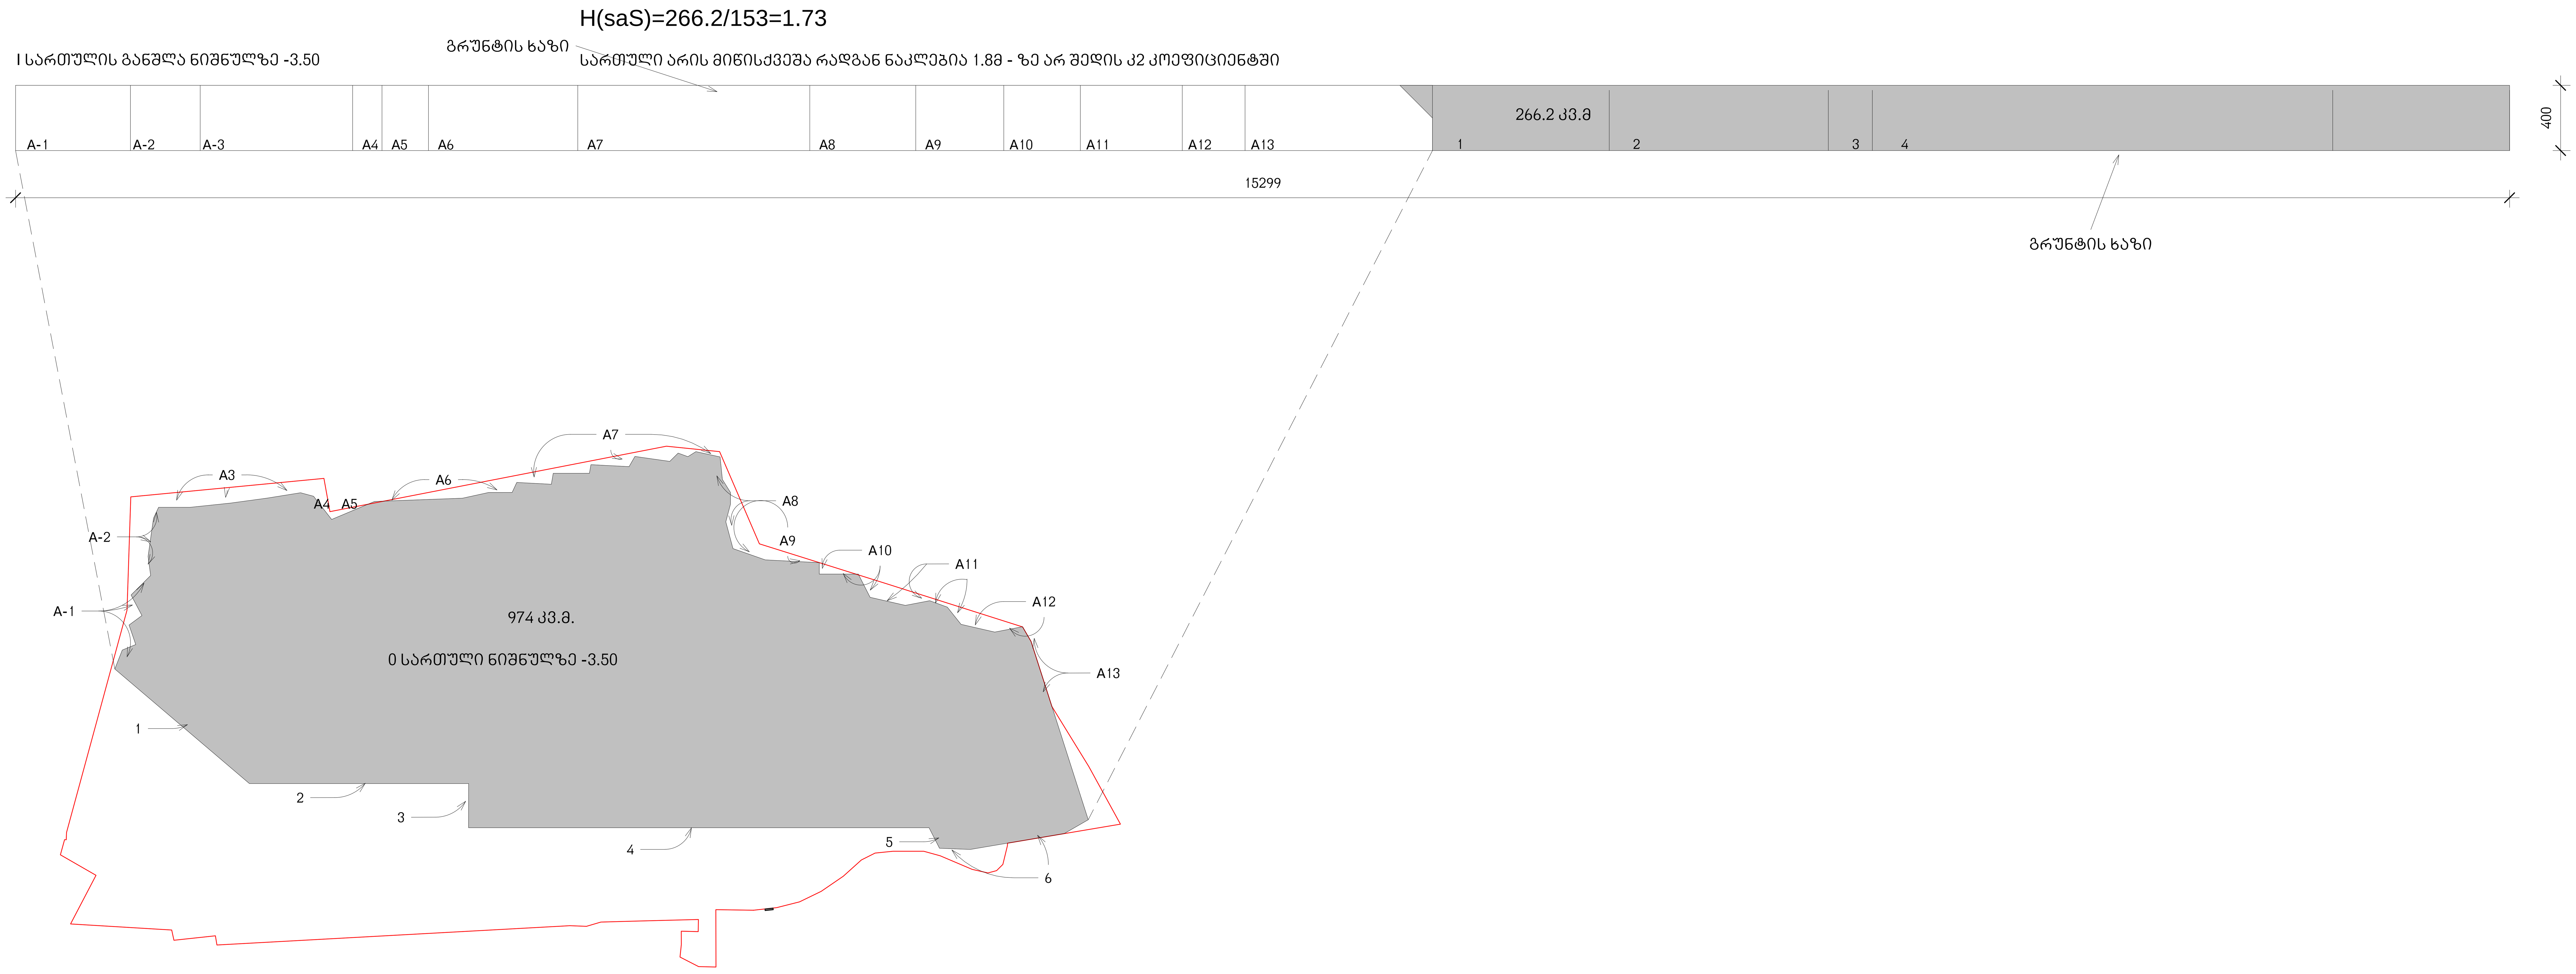

სართული არის მიწისქვეშა და არ შედის კოეფიციენტში

Dimensions to be verified on side.
This drawing should not be scaled.
Any discrepancies should be referred to the Architect prior to work being put in hand.

This drawing is the property of Khmaladze Architects, and the drawing is issued on the condition that it is not copied, reproduced, retained or disclosed to any unauthorized person, either wholly or in part without the consent in writing of Khmaladze Architects.

Khmaladze Architects
Tbilisi, D. Uznadze Str. #91a
E-mail: giorgi@khmaladze.ge

Architects ხმალაძე არქიტექტორები თბილისი უზნაძის 91ა E-mail: Giorgi@Khmaladze.ge	Title პარკინგი 0 სართული	Proj. # 025	Date 08-Nov-17 13:44:22	Scale 1 : 200	Format A1
		Author Giorgi Khmaladze	By Levan Tavadze	Number A112	
Client ამხანაგობა გერგეთი რეზიდენს	Projact Name "გერგეთი რეზიდენს"	Signed			
	Projact Address თბილისი, გერგეთის გასასვლელი №7ა	Revit Projact Dir. J:\p\025_20171008_P.rvt			

კ2 კროკი
მ. - 1:200

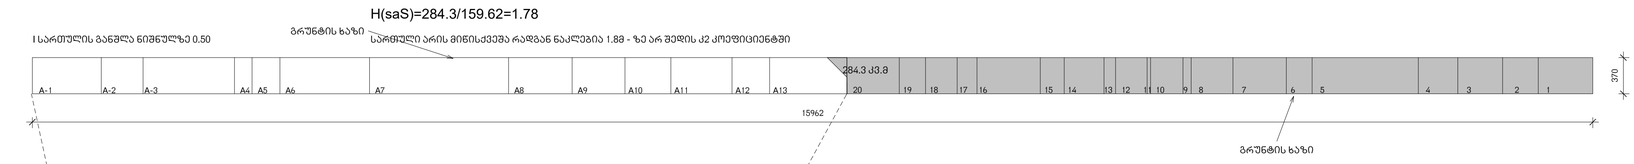

I სართული

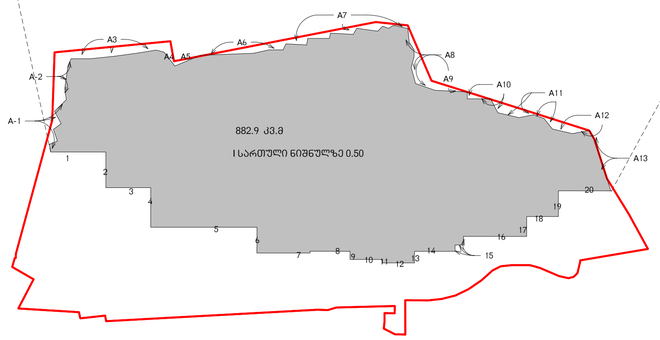

II სართული

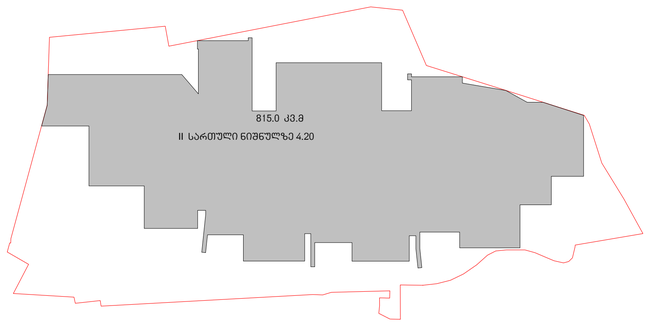

IV სართული

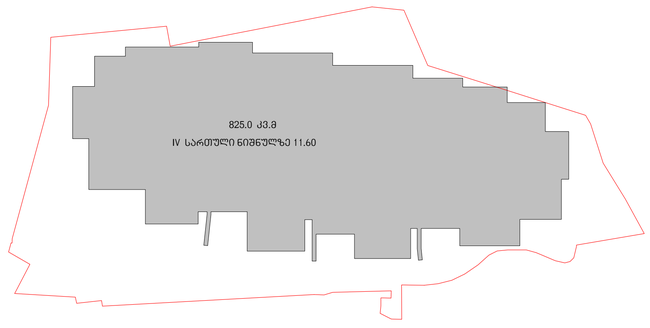

III სართული

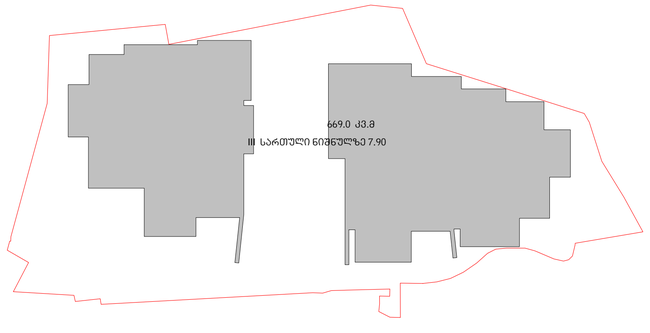

V სართული

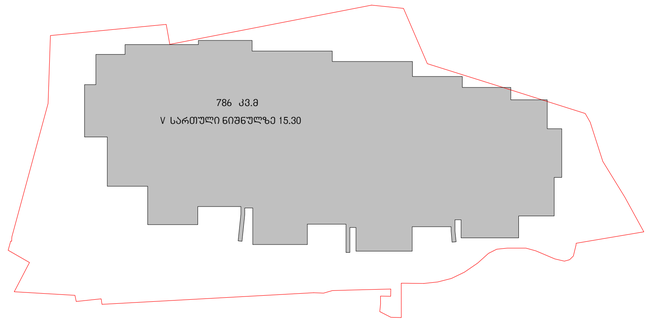

VI სართული

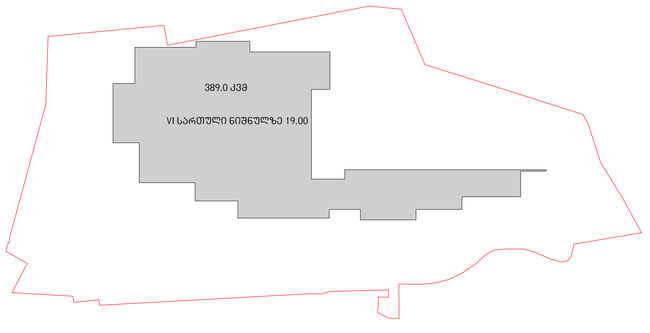

კ2 - ის ფართი 815+669+825+786+389.0=3484.0

კ2 =3484.0/1436=2.4

Dimensions to be verified on site.
This drawing should not be scaled.
Any discrepancies should be referred to the Architect prior to work being put in hand.

This drawing is the property of Khmaladze Architects, and the drawing is issued on the condition that it is not copied, reproduced, retained or disclosed to any unauthorized person, either wholly or in part without the consent in writing of Khmaladze Architects.

Khmaladze Architects
Tbilisi, D. Uznadze Str. #91a
E-mail: giorgi@khmaladze.ge

Architects: ხმალაძე არქიტექტორები
Client: ამხანაგობა მარჯვენი რეზიდენცია
Title: კ2 კროკი
Proj. #: 025
Date: 31/May/ 2017 12:
Scale: 1 : 200
Format: A1
Author: Giorgi Khmaladze
By: Giorgi Jobadze
Number: A116
Project Name: "ვარჯვენი რეზიდენცი"
Signed
Project Address: მისამართი, ნაკვეთის, საკად.კოდი: 66.
Revit Project Dir.: Documents\კ2 კროკი_ვარჯვენი.rvt

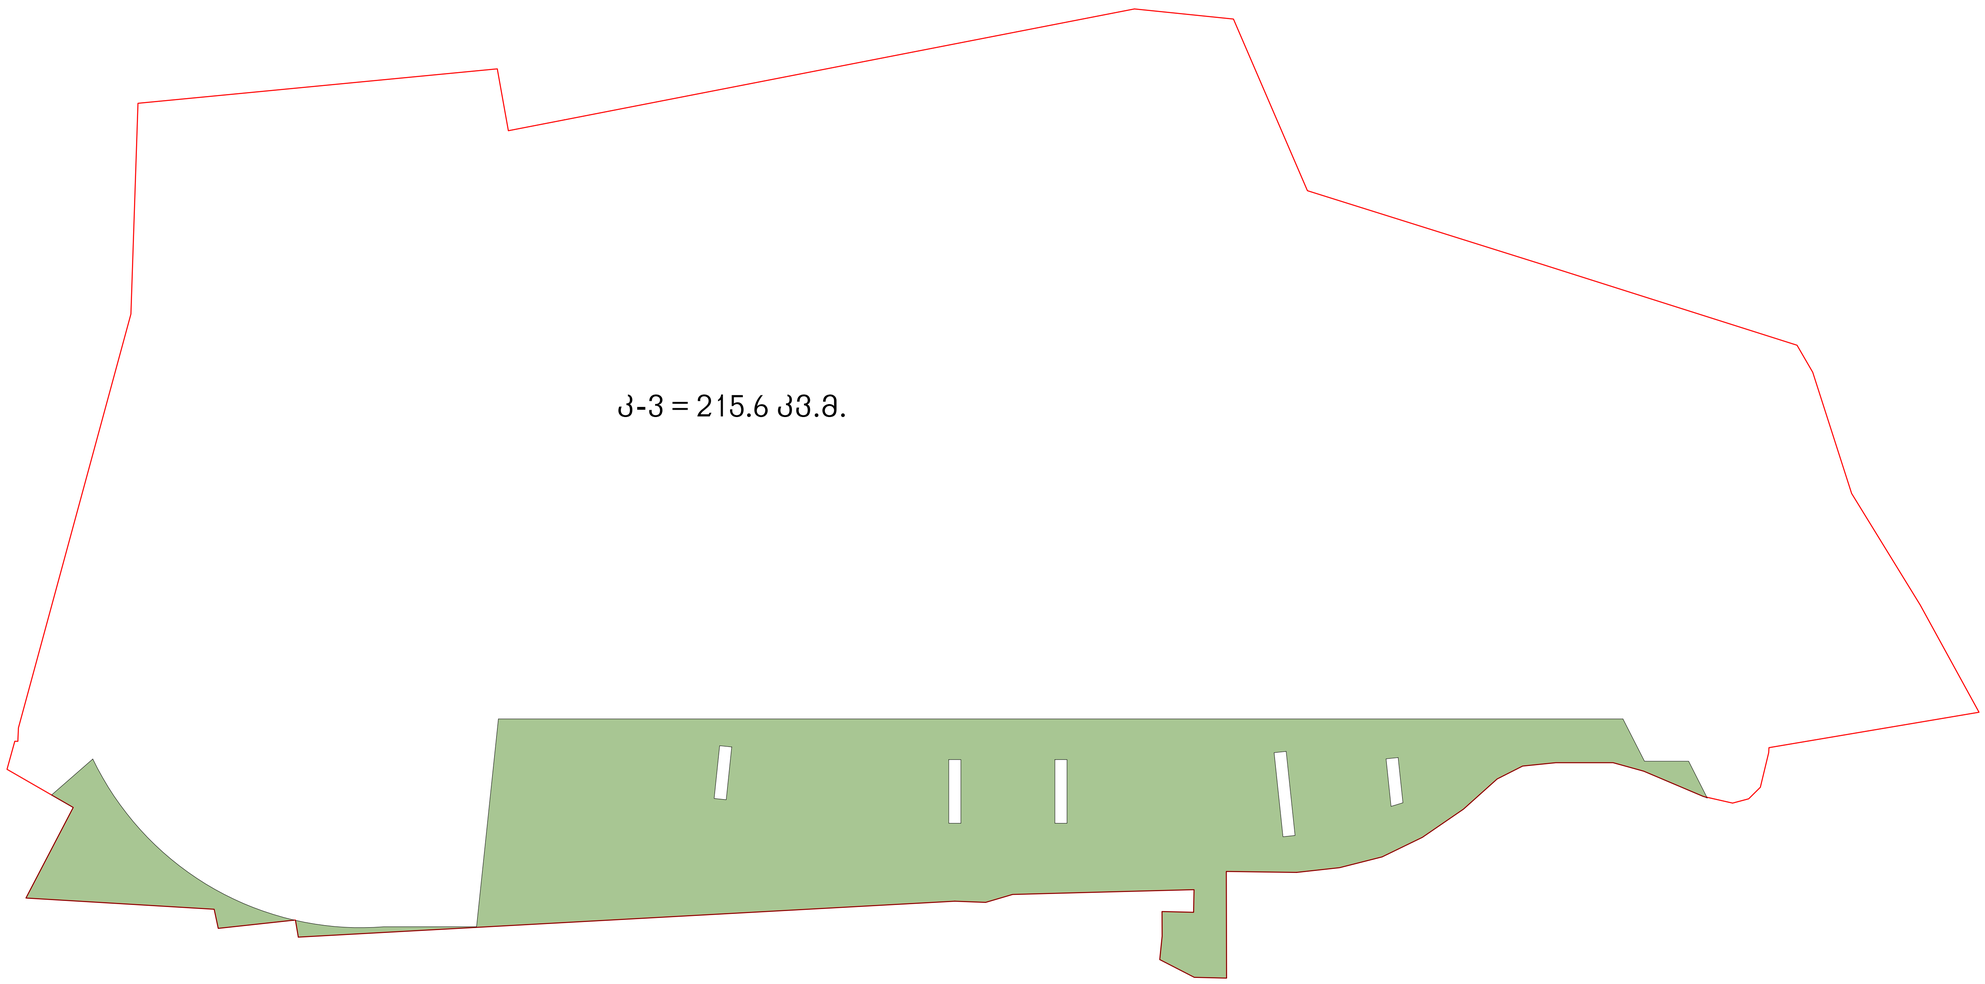

კვ - ის ფართი 215.6

კვ =215.6/1436=0.2

Dimensions to be verified on side.
This drawing should not be scaled.
Any discrepancies should be referred to the Architect prior to work being put in hand.

This drawing is the property of Khmaladze Architects, and the drawing is issued on the condition that it is not copied, reproduced, retained or disclosed to any unauthorized person, either wholly or in part without the consent in writing of Khmaladze Architects.

Khmaladze Architects
Tbilisi, D. Uznadze Str. #91a
E-mail: giorgi@khmaladze.ge

Architects
ხმალაძე არქიტექტორები
მისამართი: ზ.უზნაძის 91ა
E-mail: Giorgi@Khmaladze.ge

Title: კვ კროკი

Proj. #: 025

Date: 08-Nov-17 13:44:26

Scale: 1 : 100

Format: A1

Author: Giorgi Khmaladze

By: Levan Tavadze

Number: A117

Signed:

Client: ამხანაგობა გერგეთი რეზიდენს

Project Name: "გერგეთის რეზიდენს"

Project Address: მისამართი: გარეგეთის გასაკეთებლად №73

Revit Project Dir.: J:\work_docs\work_P.rvt