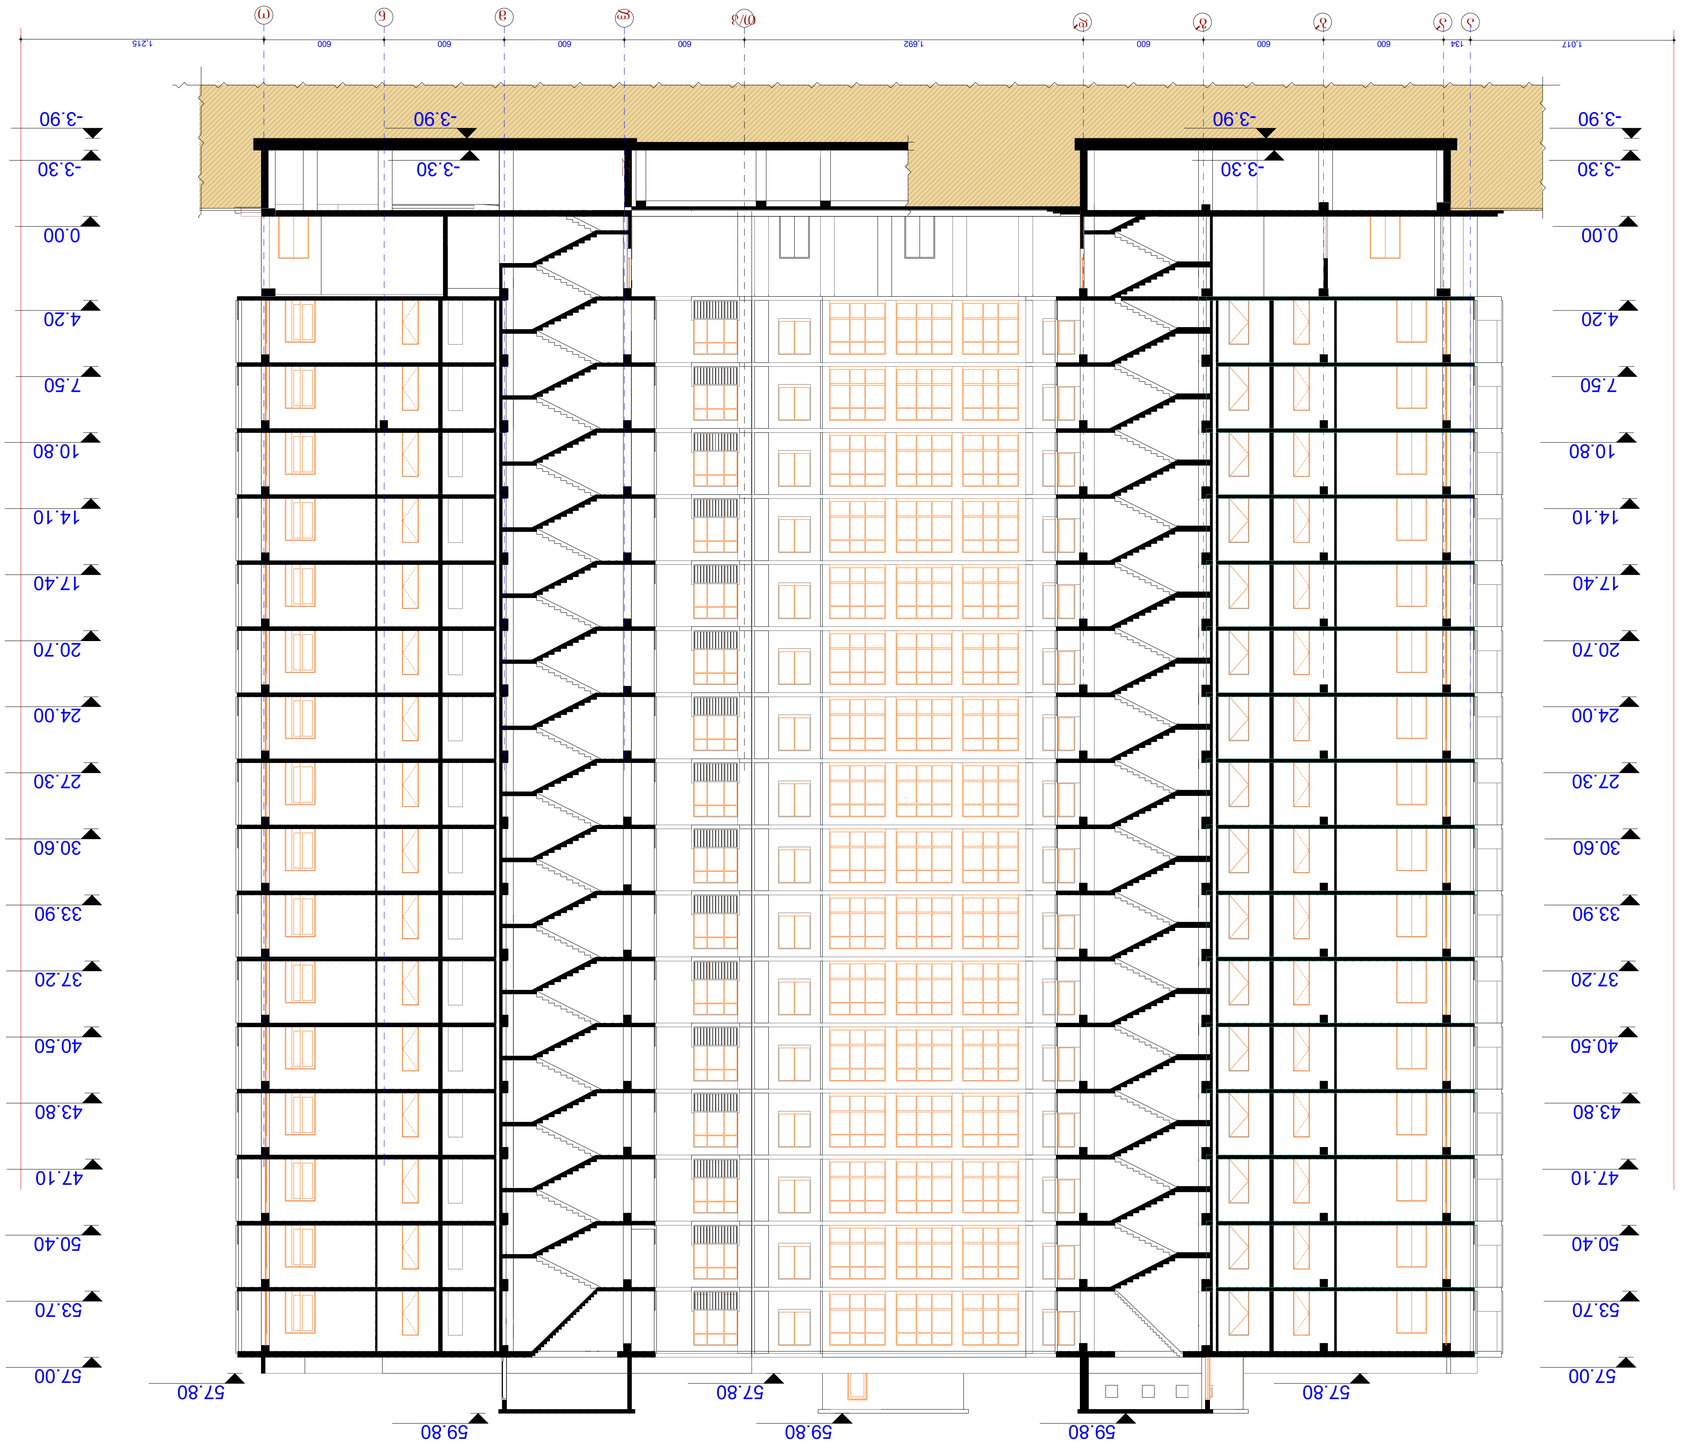

ჯამური 1-1 მ1:150

ა. მაღალი ფენოვანი ქვიშა-ცემენტის ბლოკებით დასრულებული ბინათმშენებლობა
ნახაზის ტიპი № 2-4-8-10-12

ს/ე 01.13.02.004.053

ვერტიკალური ბლოკირების სქემა
(ცოცხალი დატვირთვის ჯამური)

ბინათმშენებლობის ბლოკირების სქემა

ტექნიკური ინსპექტირების ჟურნალის ფურცლები

ტექნიკური ზედამხედველობის განმახორციელებელი პირის		
ხელმოწერა		
ავტორის ზედამხედველობის განმახორციელებელი პირის		
ხელმოწერა		


პროექტის ავტორი	მშენებლობის ზედამხედველობის განმახორციელებელი პირი	პროექტის ავტორი
ხელმოწერა	ხელმოწერა	ხელმოწერა
ბ. ჭანტურია	ბ. ჭანტურია	ბ. ჭანტურია
სახელი, გვარი	სახელი, გვარი	სახელი, გვარი
01.13.02.004.053	01.13.02.004.053	01.13.02.004.053
ს/ე	ს/ე	ს/ე

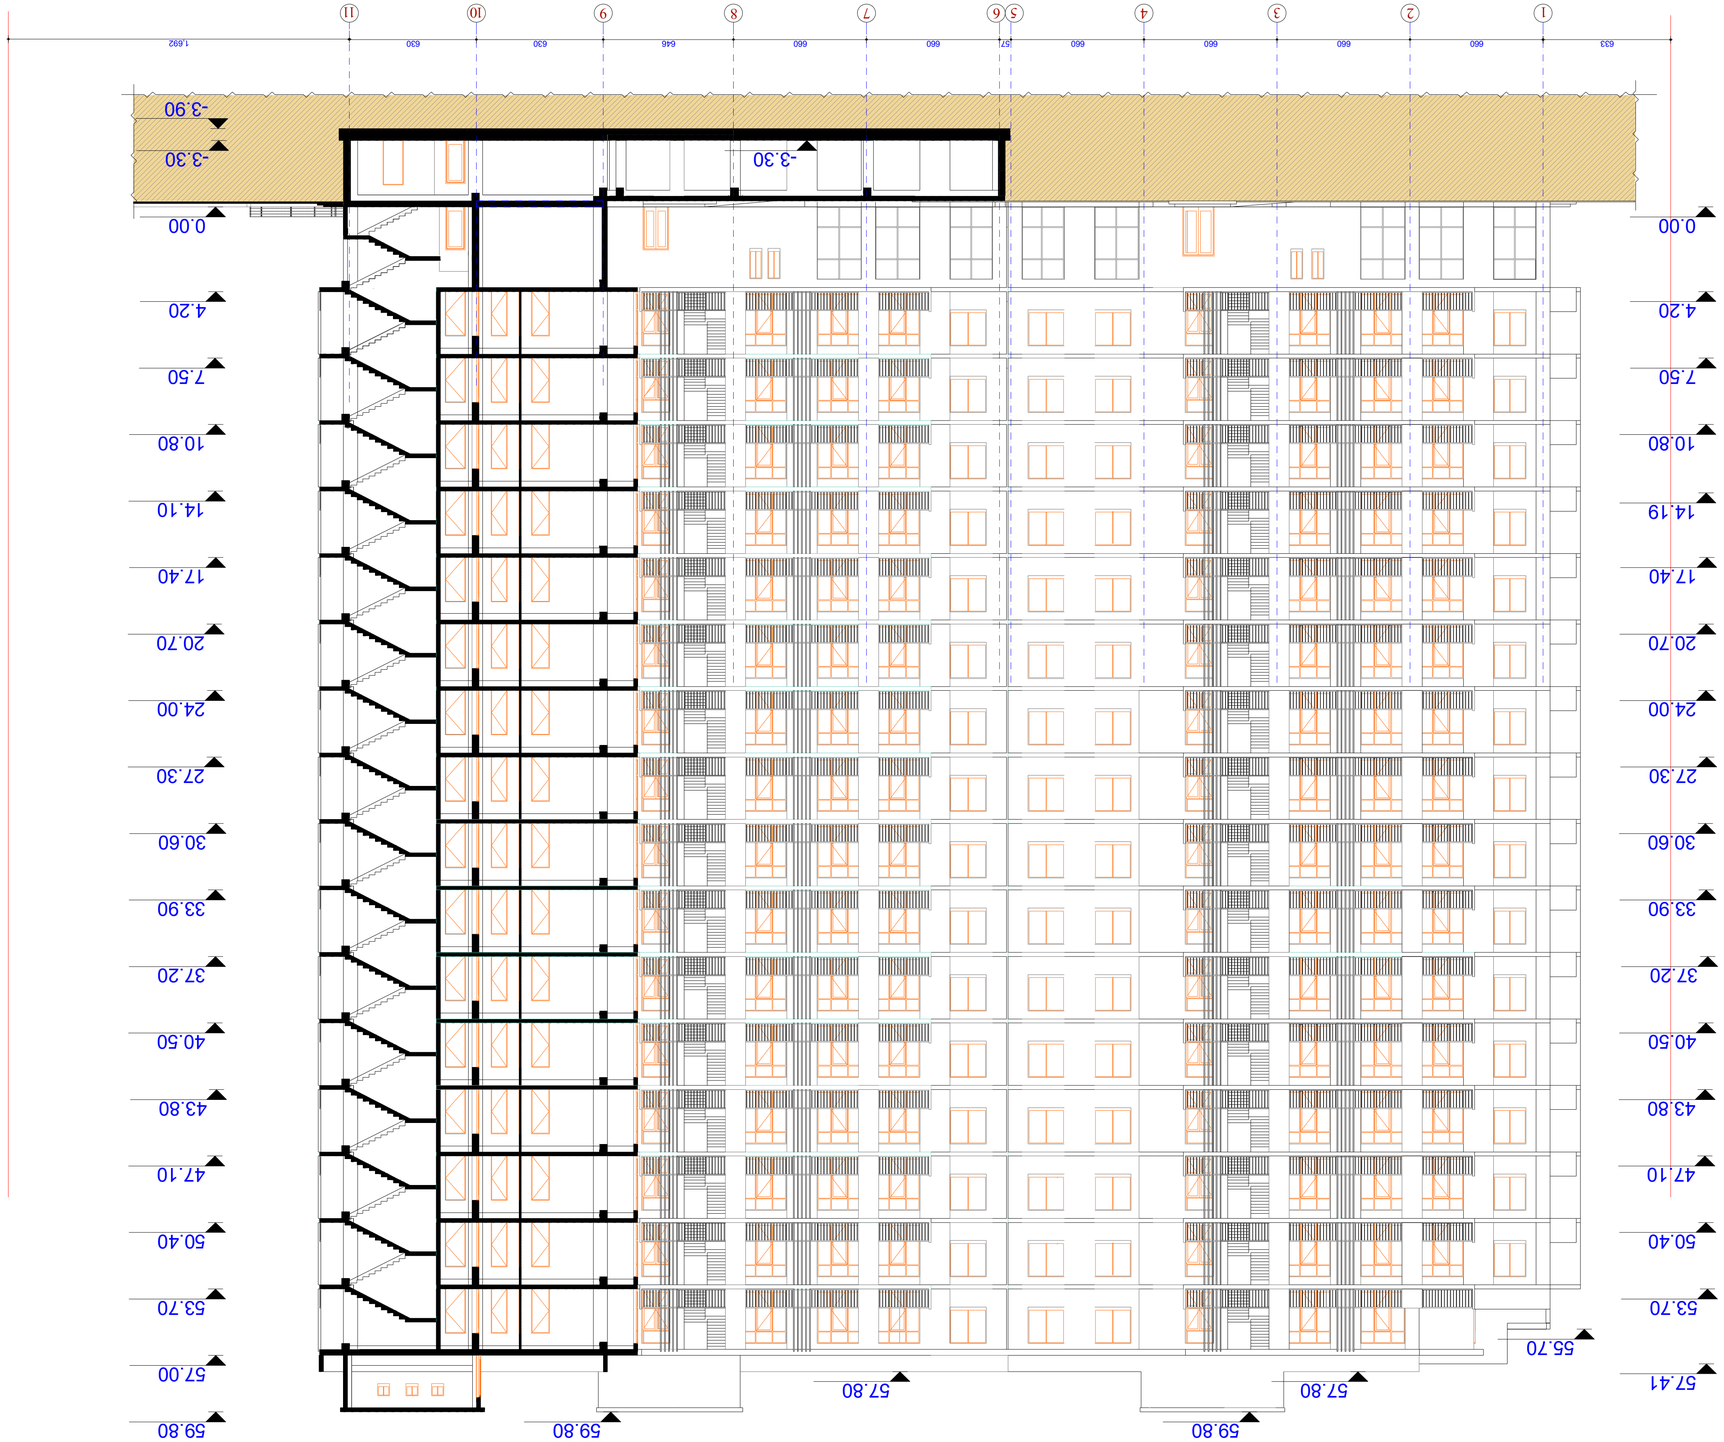












