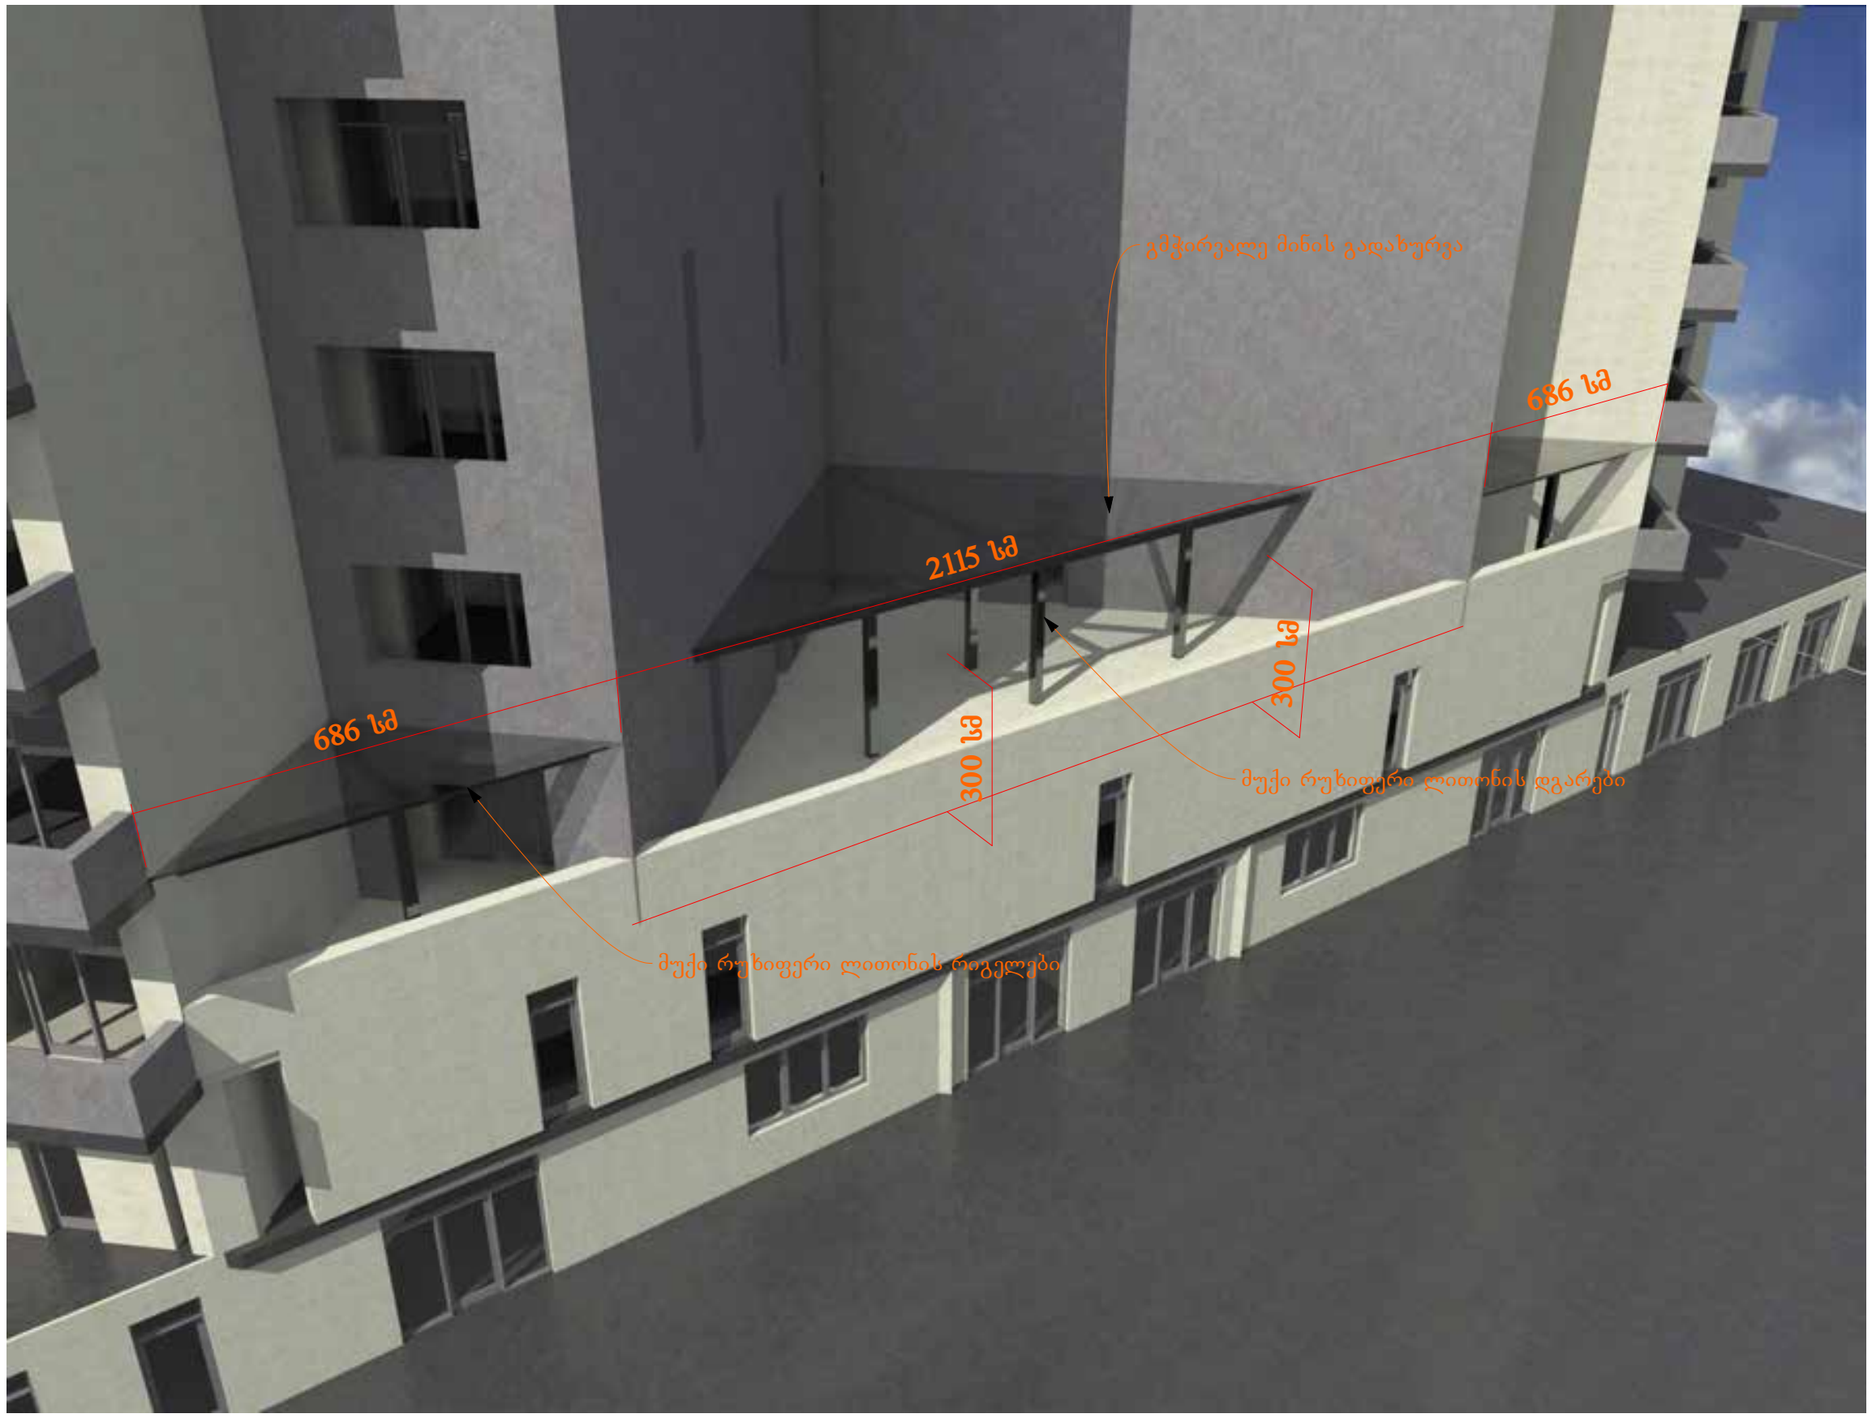
გმჭვირვალე მინის გადახურვა
2115 სმ
686 სმ
686 სმ
300 სმ
300 სმ
მუქი რუხიფერი ლითონის დგარები
მუქი რუხიფერი ლითონის რაგელები



გამჭირვალე მინის გადახურვა
686 სმ
2115 სმ
686 სმ
686 სმ
300 სმ
300 სმ
300 სმ
მუქი რუხიფერი ლითონის დგარები
მუქი რუხიფერი ლითონის რიგელები



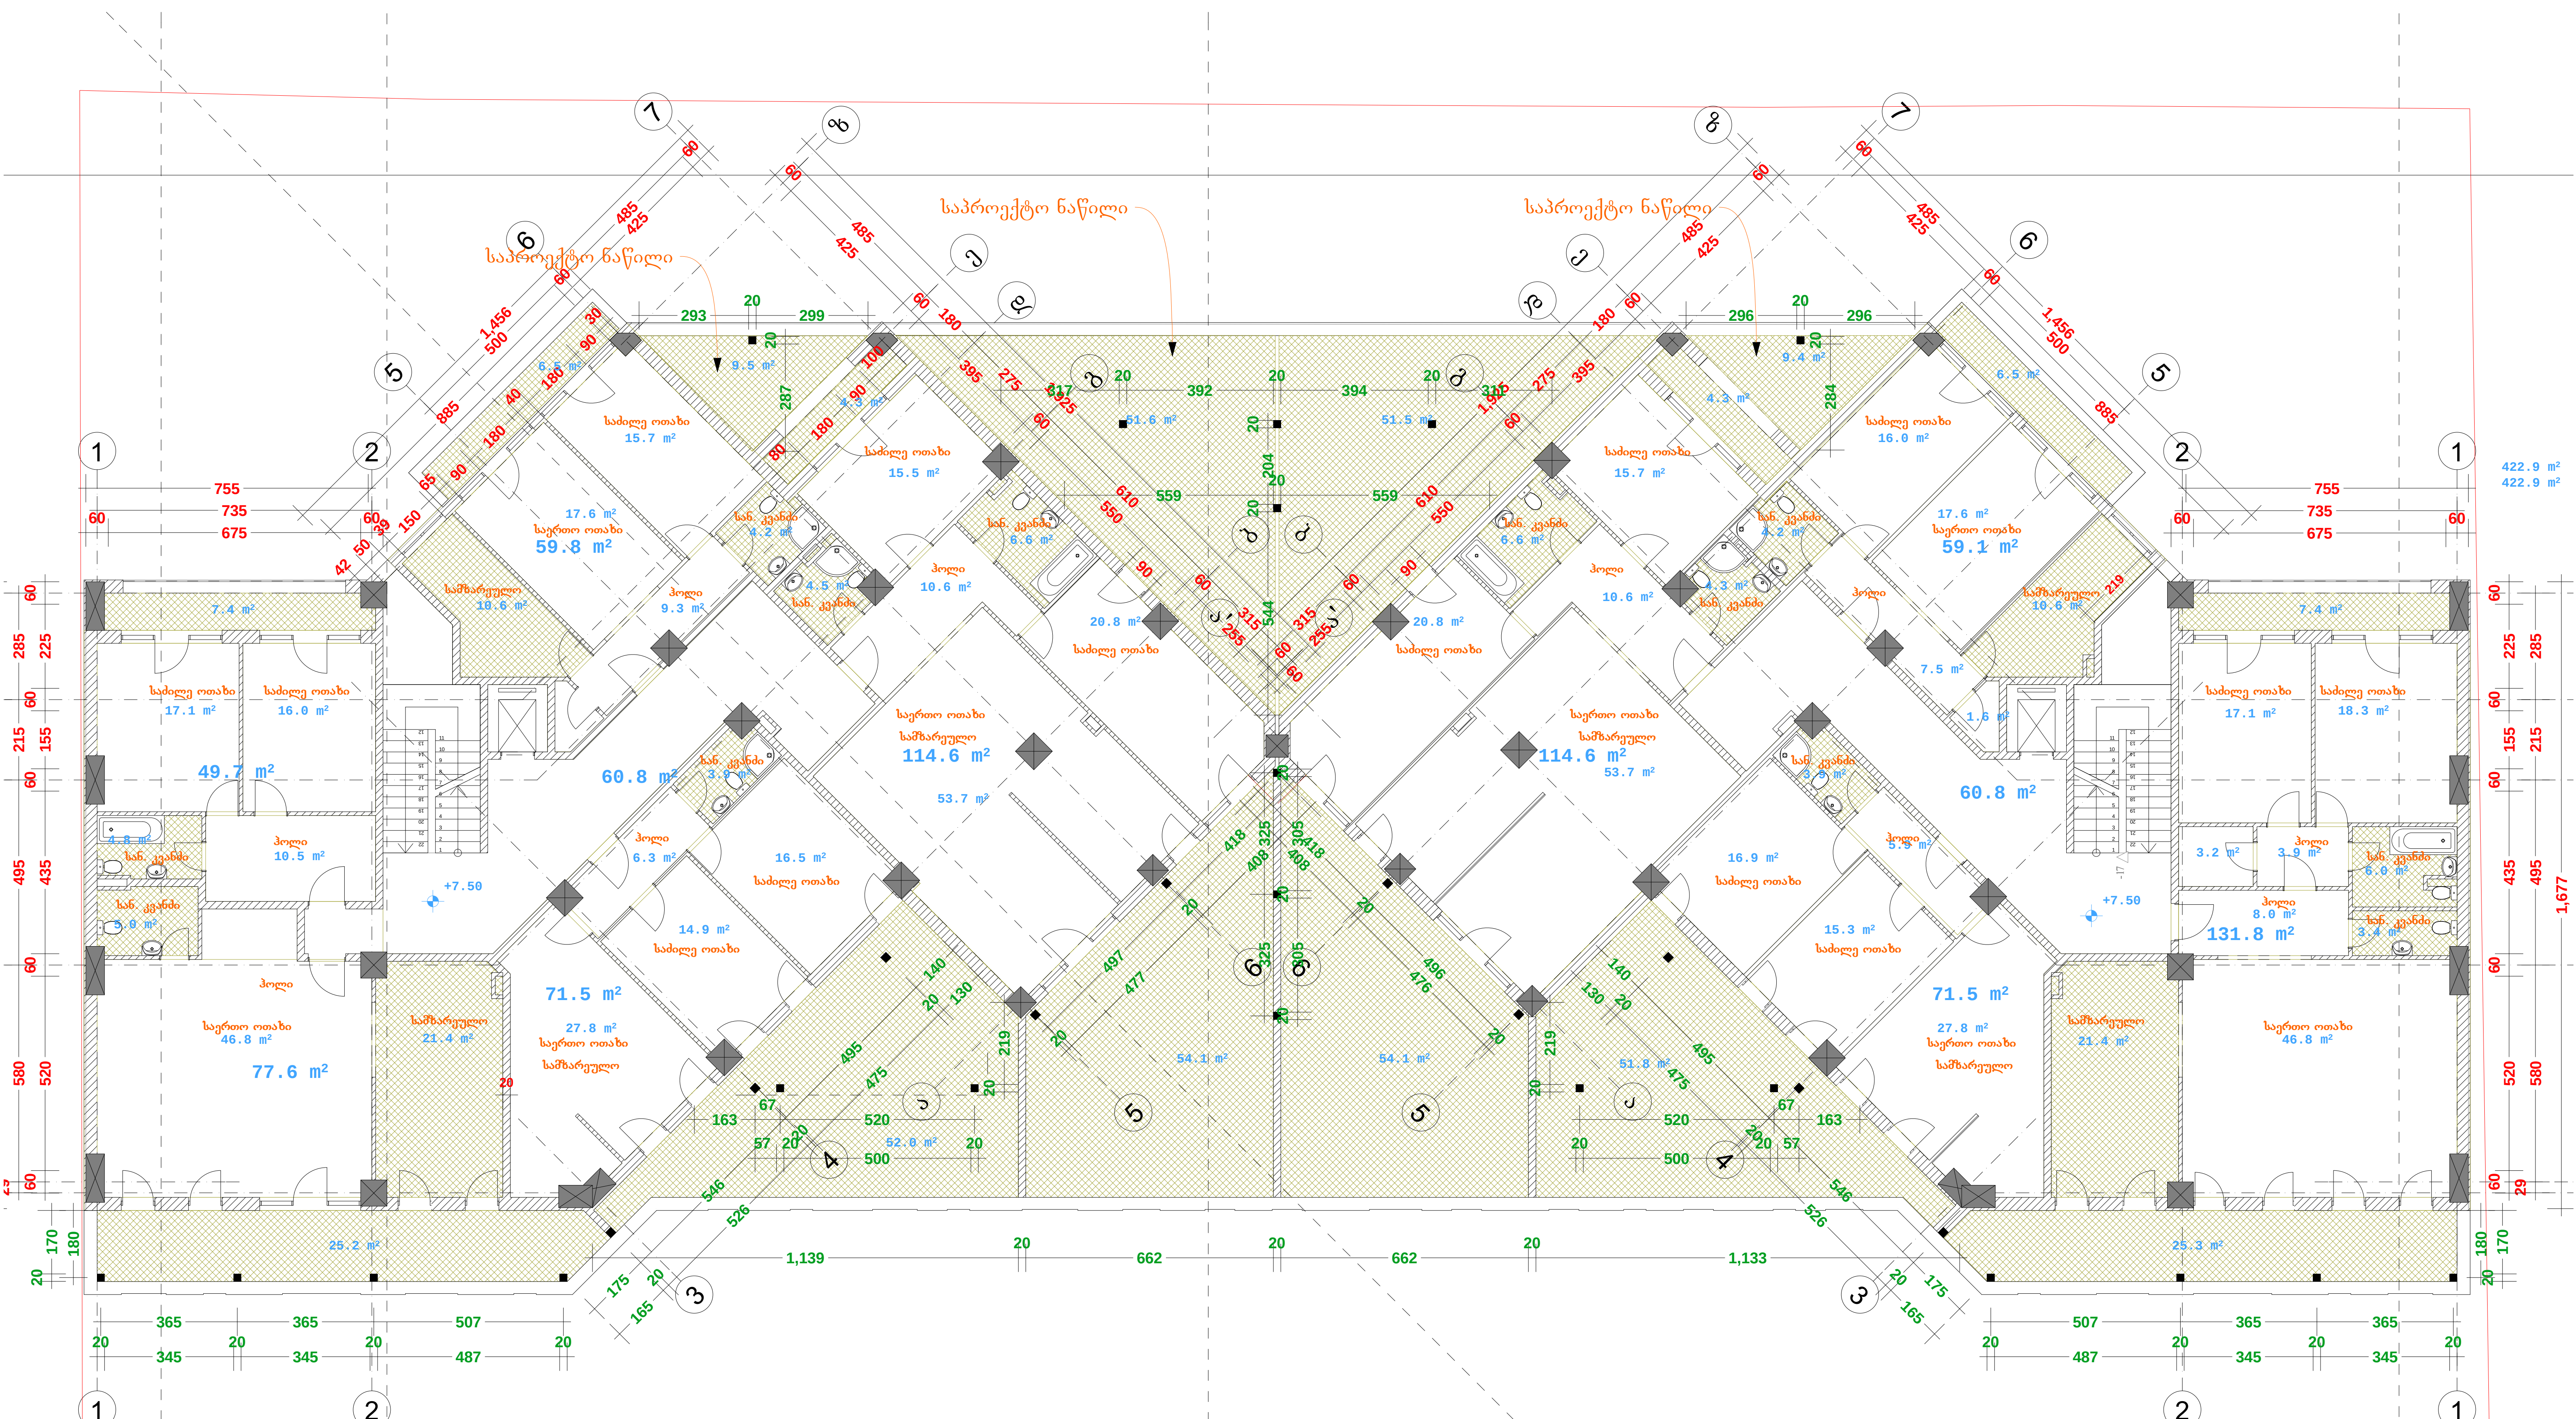

პერგოლის საყრდენი დგარების გეგმა

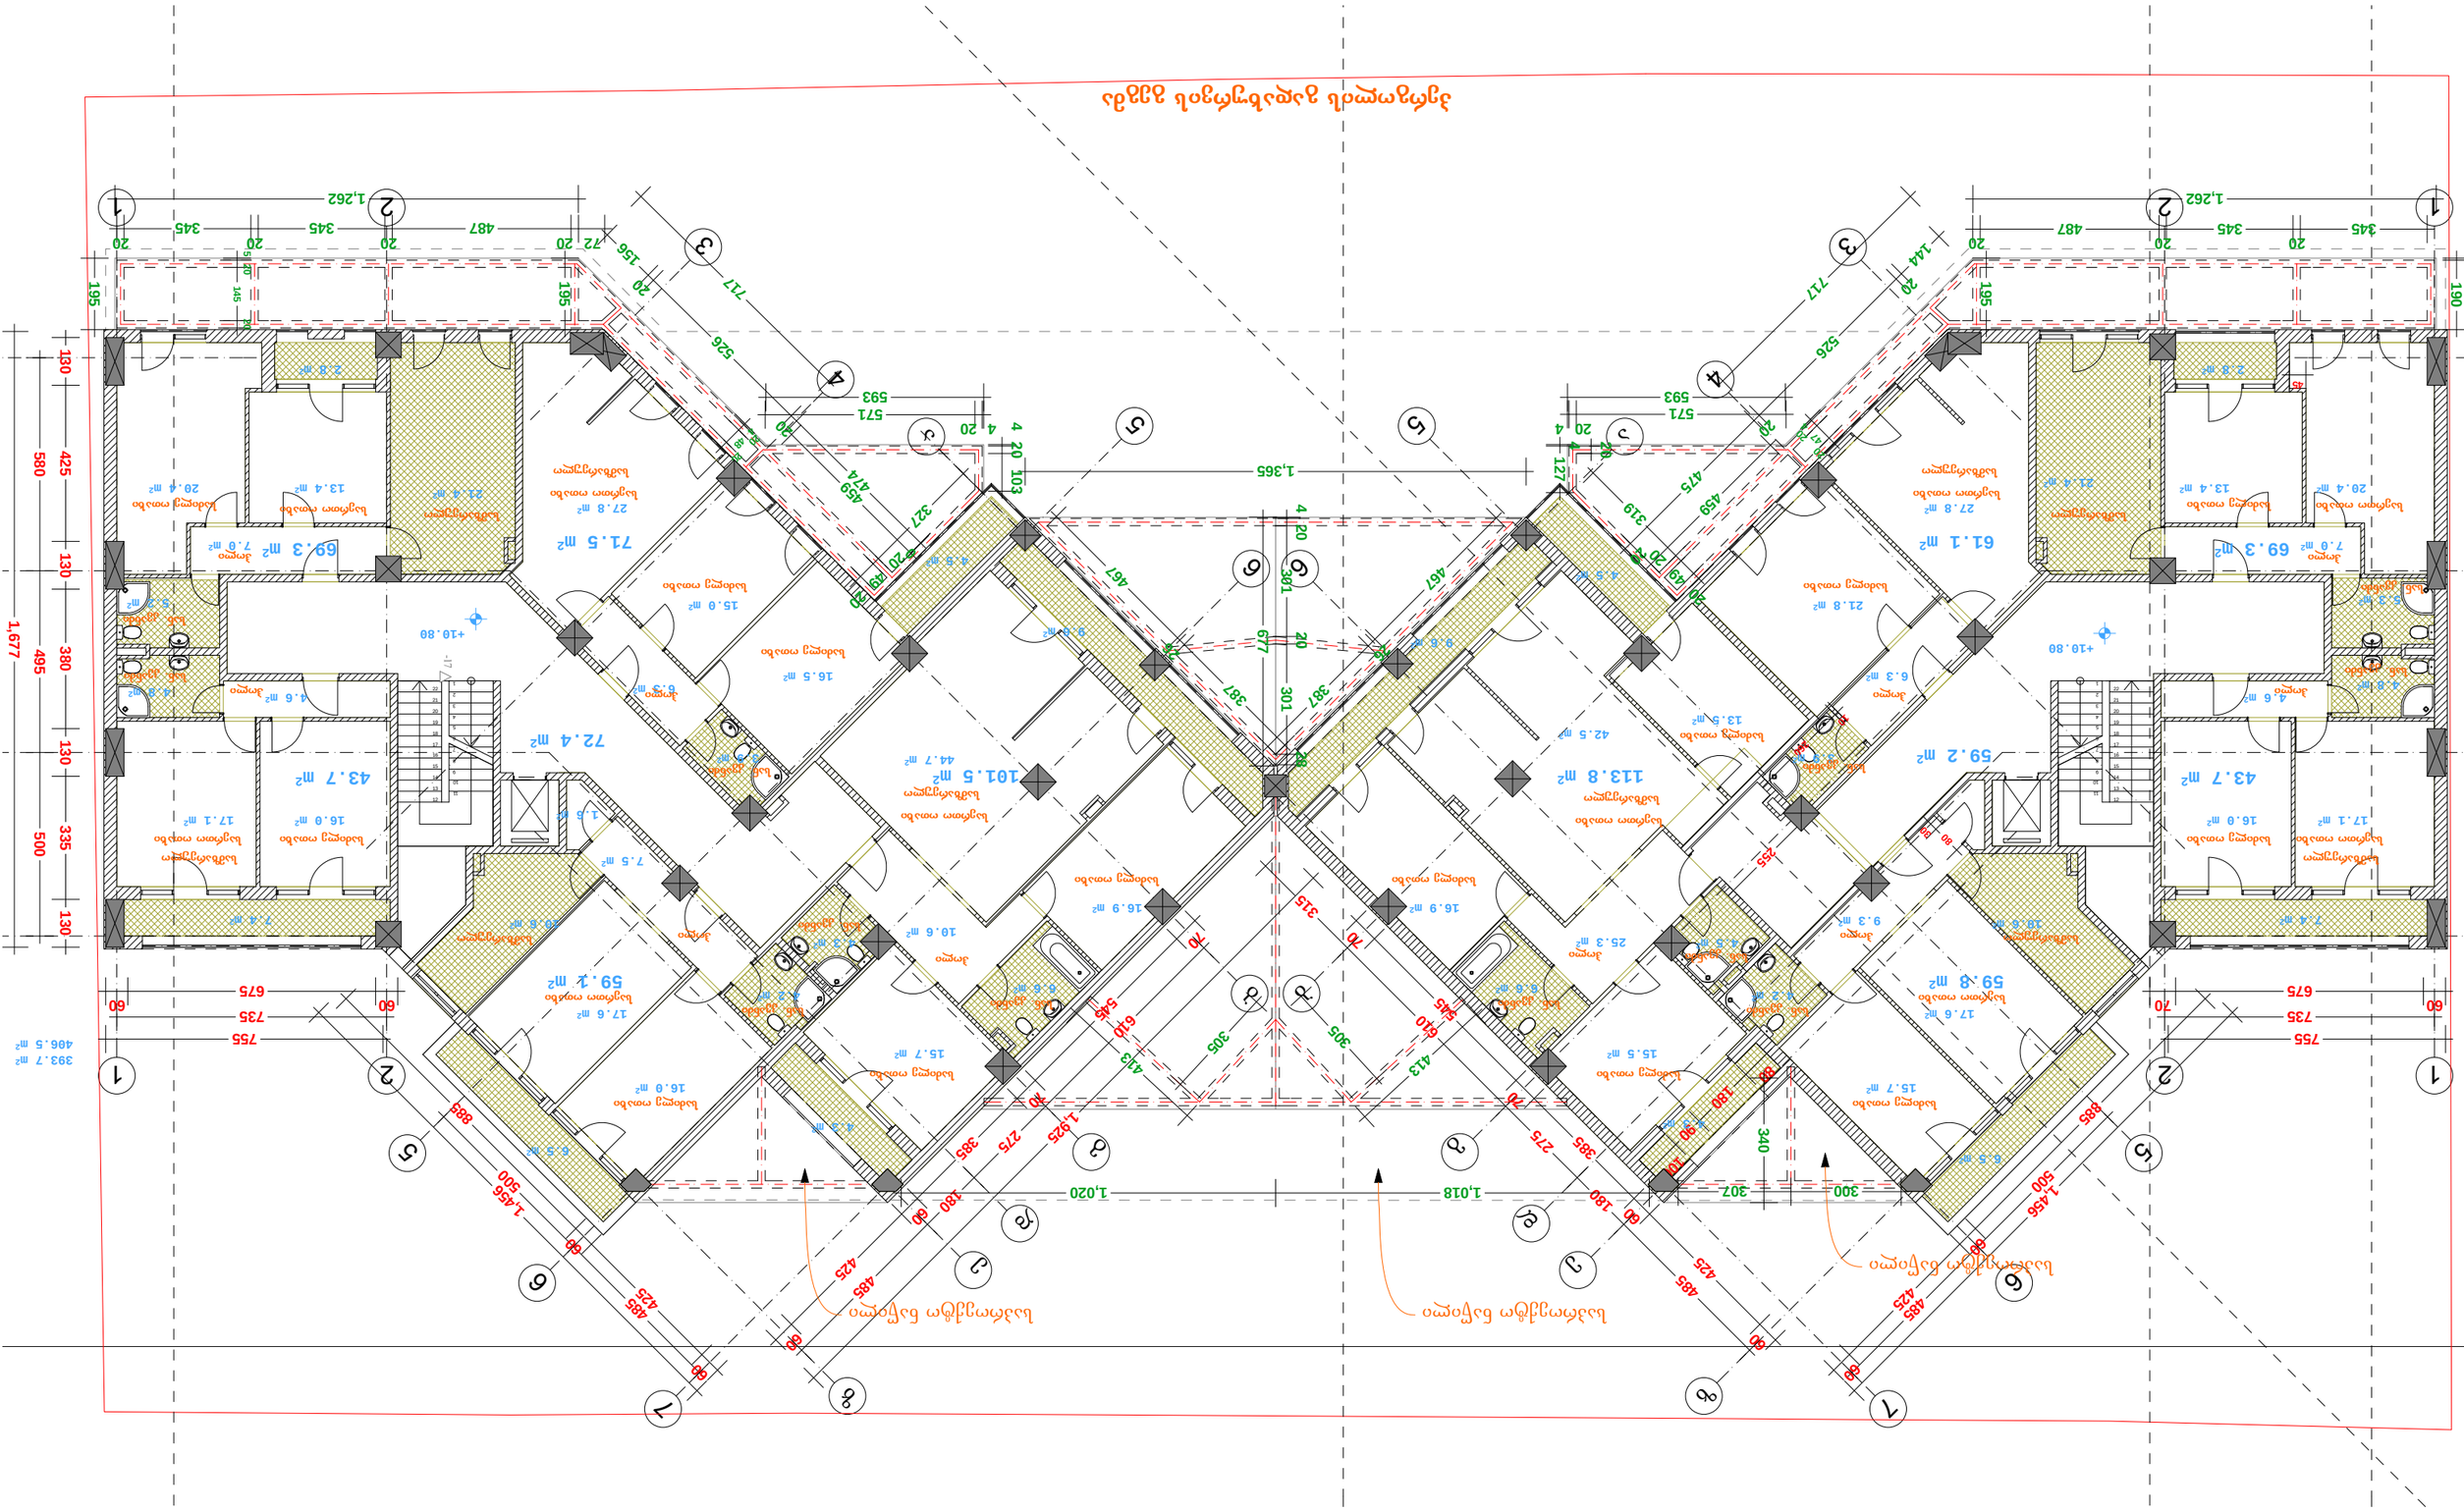
1,677
1,262
1,365
1,020
1,018
1,925
1,455
500
425
485
425
485
425
485

ფასადი 1-5,5-1 მ. 1:100

