INTex ULTIMATE DESIGN ИЗПЪЛНИТЕЛСКО ПРОЕКТИРАНЕ: ЕТАЖ „ПЕНТХАУЗ" ЪЛ.: 21134975З ЗЗЗЗ ЖЗЗЗЗ

ჭრილი 1 - 1

მასშტაბი 1:100

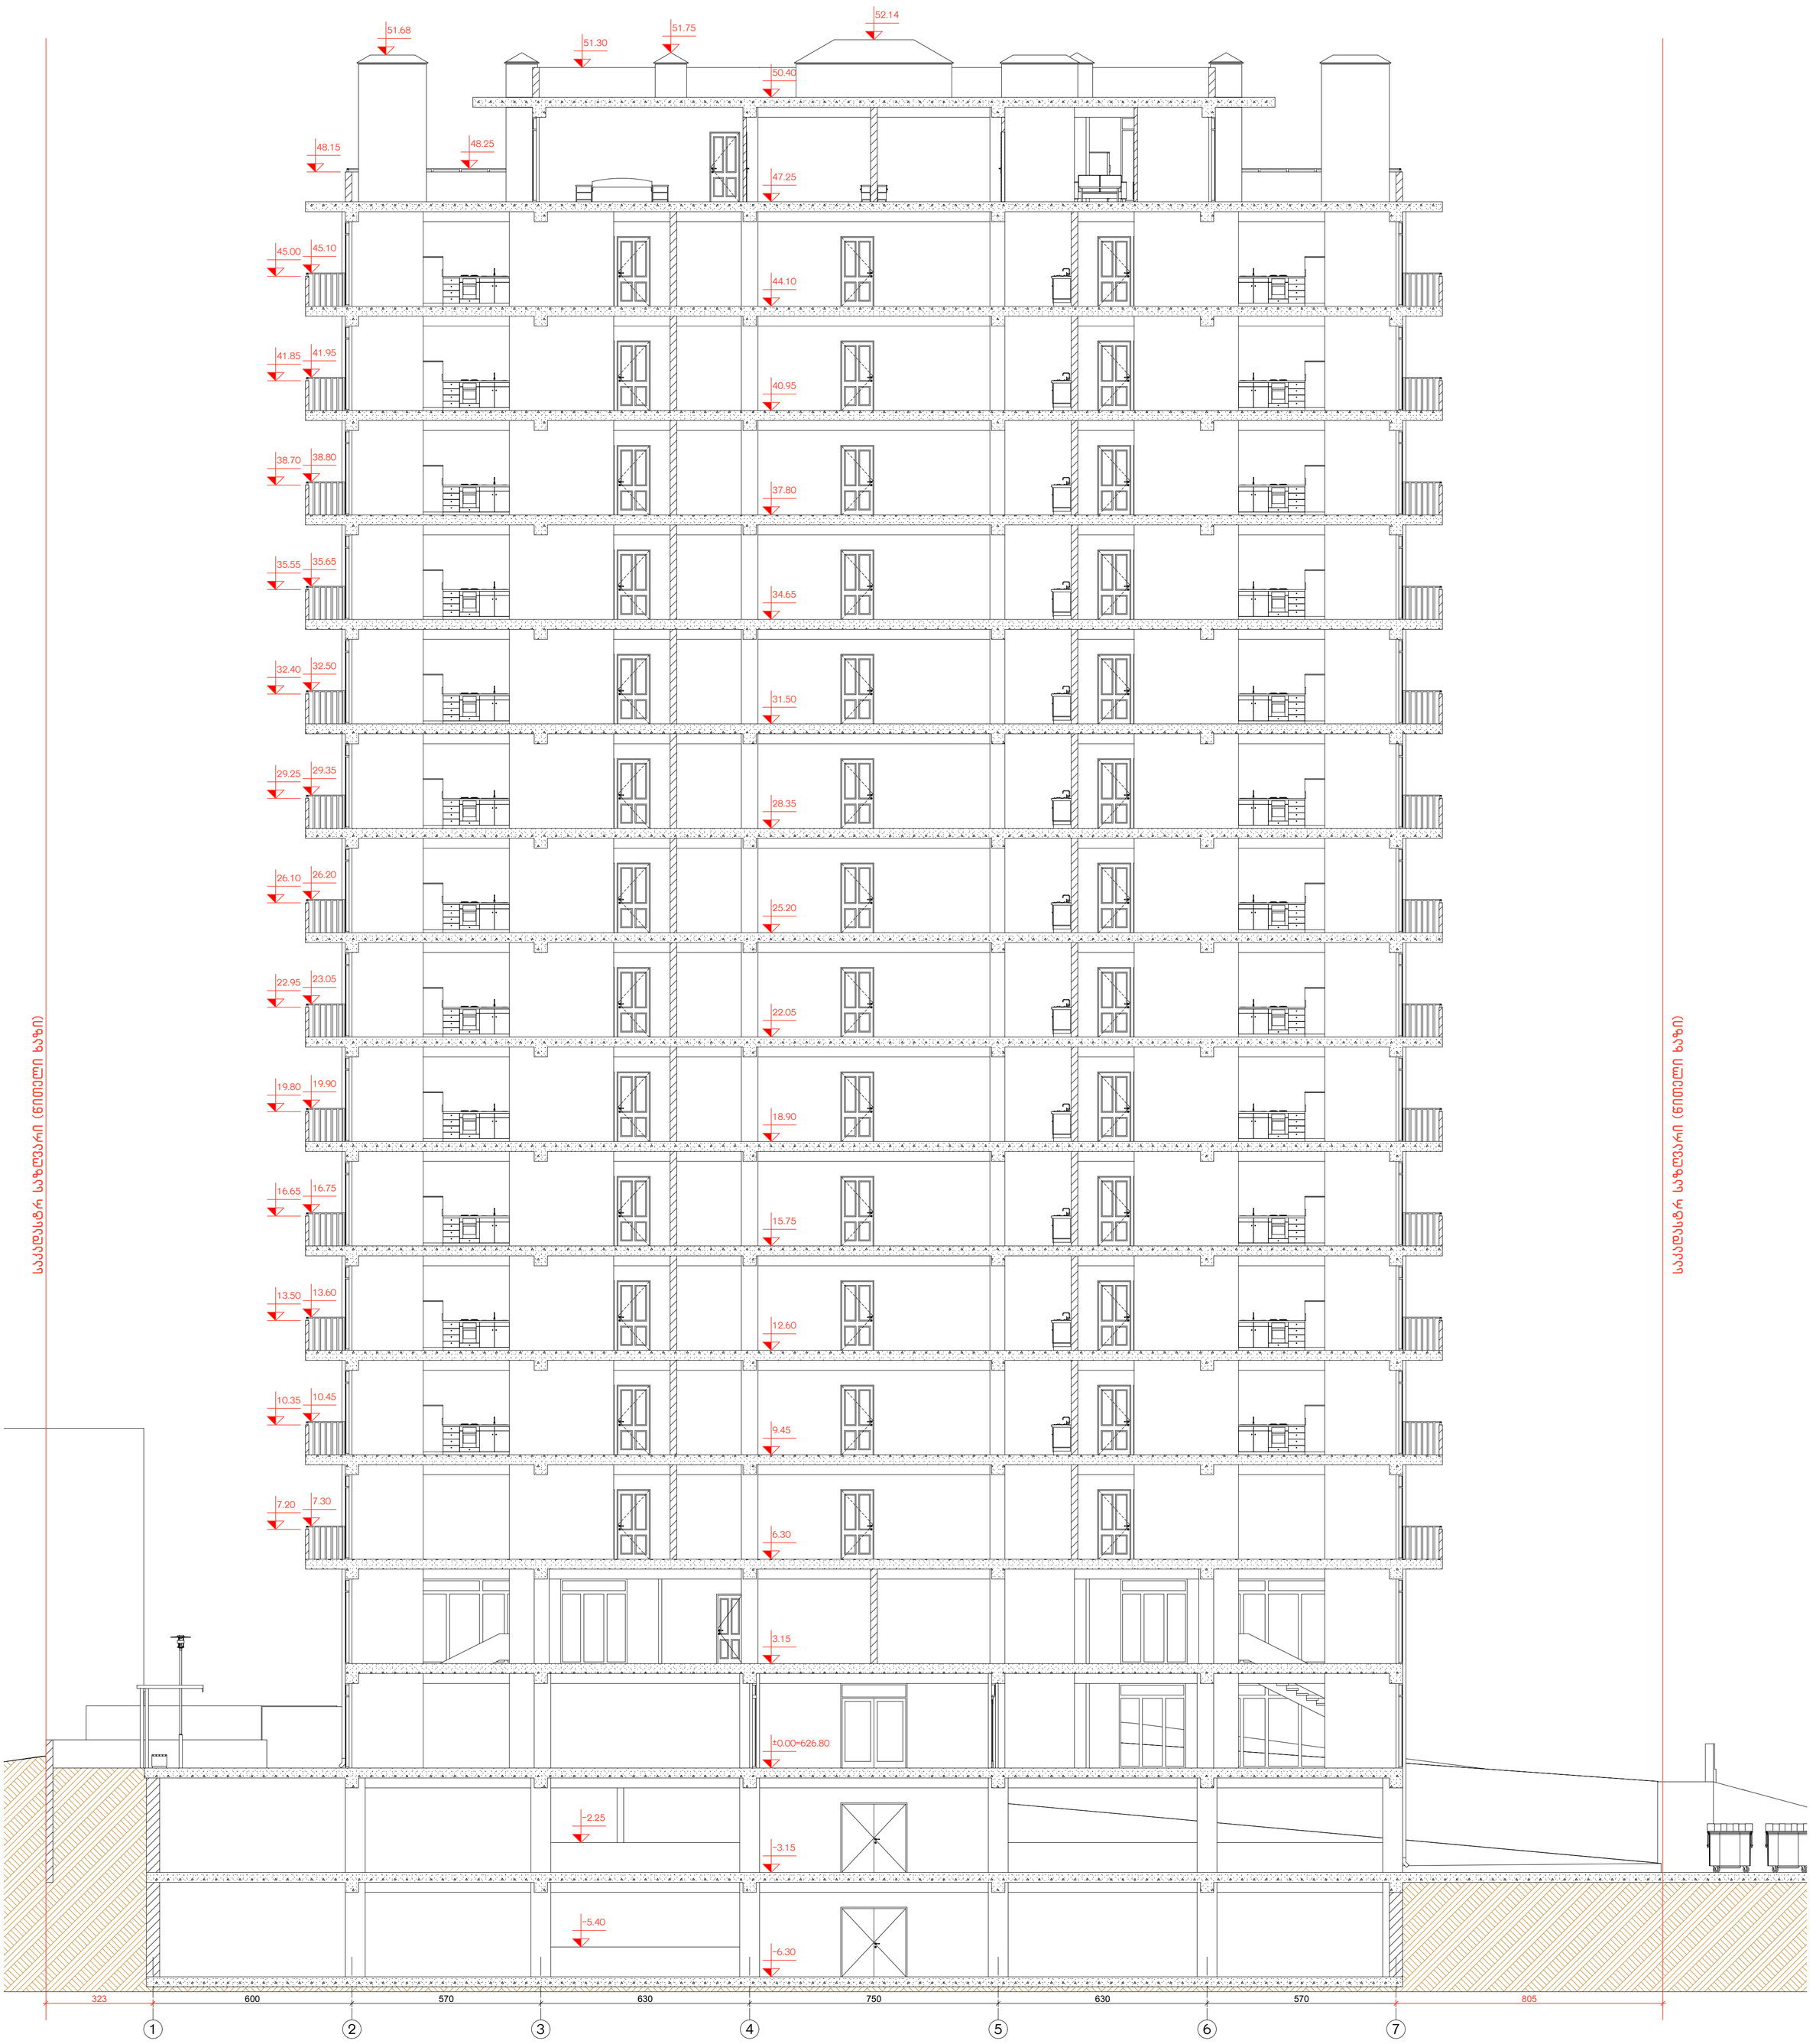

დამგეგმარებელი:
შპს „ინტექსი“ ს/კ.: 211349753
ვაჟა ფშაველას გამზ. №16
0160 თბილისი, საქართველო

დამკვეთი: „გრანდ როიალი“

შენიშვნები:

1. ზომები მოცემულია სანტიმეტრებში
2. ±0.00 = 526.80

თარიღი: 2017 წ.

პროექტის დასახელება:
მრავალფუნქციური (სავაჭრო-კომერციული და საცხოვრებელი) შენობის პროექტი
(საკადასტრო კოდი 01.11.05.029.184)
მისამართი: ქალაქი თბილისი,
ქერჩის ქუჩა N 12

დირექტორი:	თ. გოცირიძე
პრ.მთ.ინჟინერი:	ზ. ნადირაძე
შეასრულა:	ა. აბაშიძე

ჭრილი 1 – 1

მასშტაბი	სტადია	ფურცელი	ფურცლები
1:100	ა.პ.		

A1