ფასადი ზ-კ ღერძებში

მასშტაბი 1:100



დამგეგმარებელი: შპს „ინტექსი" ს/კ.: 211349753 ვაჟა ფშაველას გამზ. №16 0160 თბილისი, საქართველო	დამკვეთი: „გრანდ როიალი"	შენიშვნები: 1. ზომები მოცემულია სანტიმეტრებში 2. ±0.00 = 526.80	თარიღი: 2017 წ.

პროექტის დასახელება:
მრავალფუნქციური (სავაჭრო-კომერციული და საცხოვრებელი) შენობის პროექტი
(საკადასტრო კოდი 01.11.05.029.184)
მისამართი: ქალაქი თბილისი,
ქერჩის ქუჩა N 12

დირექტორი: თ. გოცირიძე
პრ.მთ.ინჟინერი: ზ. ნადირაძე
შეასრულა: ა. აბაშიძე

ფასადი ზ – კ ღერძებში

მასშტაბი	სტადია	ფურცელი	ფურცლები
1:100	ა.პ.		

A1

INTex ULTIMATE DESIGN

პროექტის დასახელება:







ავტორის უფლებების დაცვის მიზნით, ნახაზის ნებისმიერი სახით გამოყენება, კოპირება ან გავრცელება დაუშვებელია ავტორის წერილობითი ნებართვის გარეშე.

A1

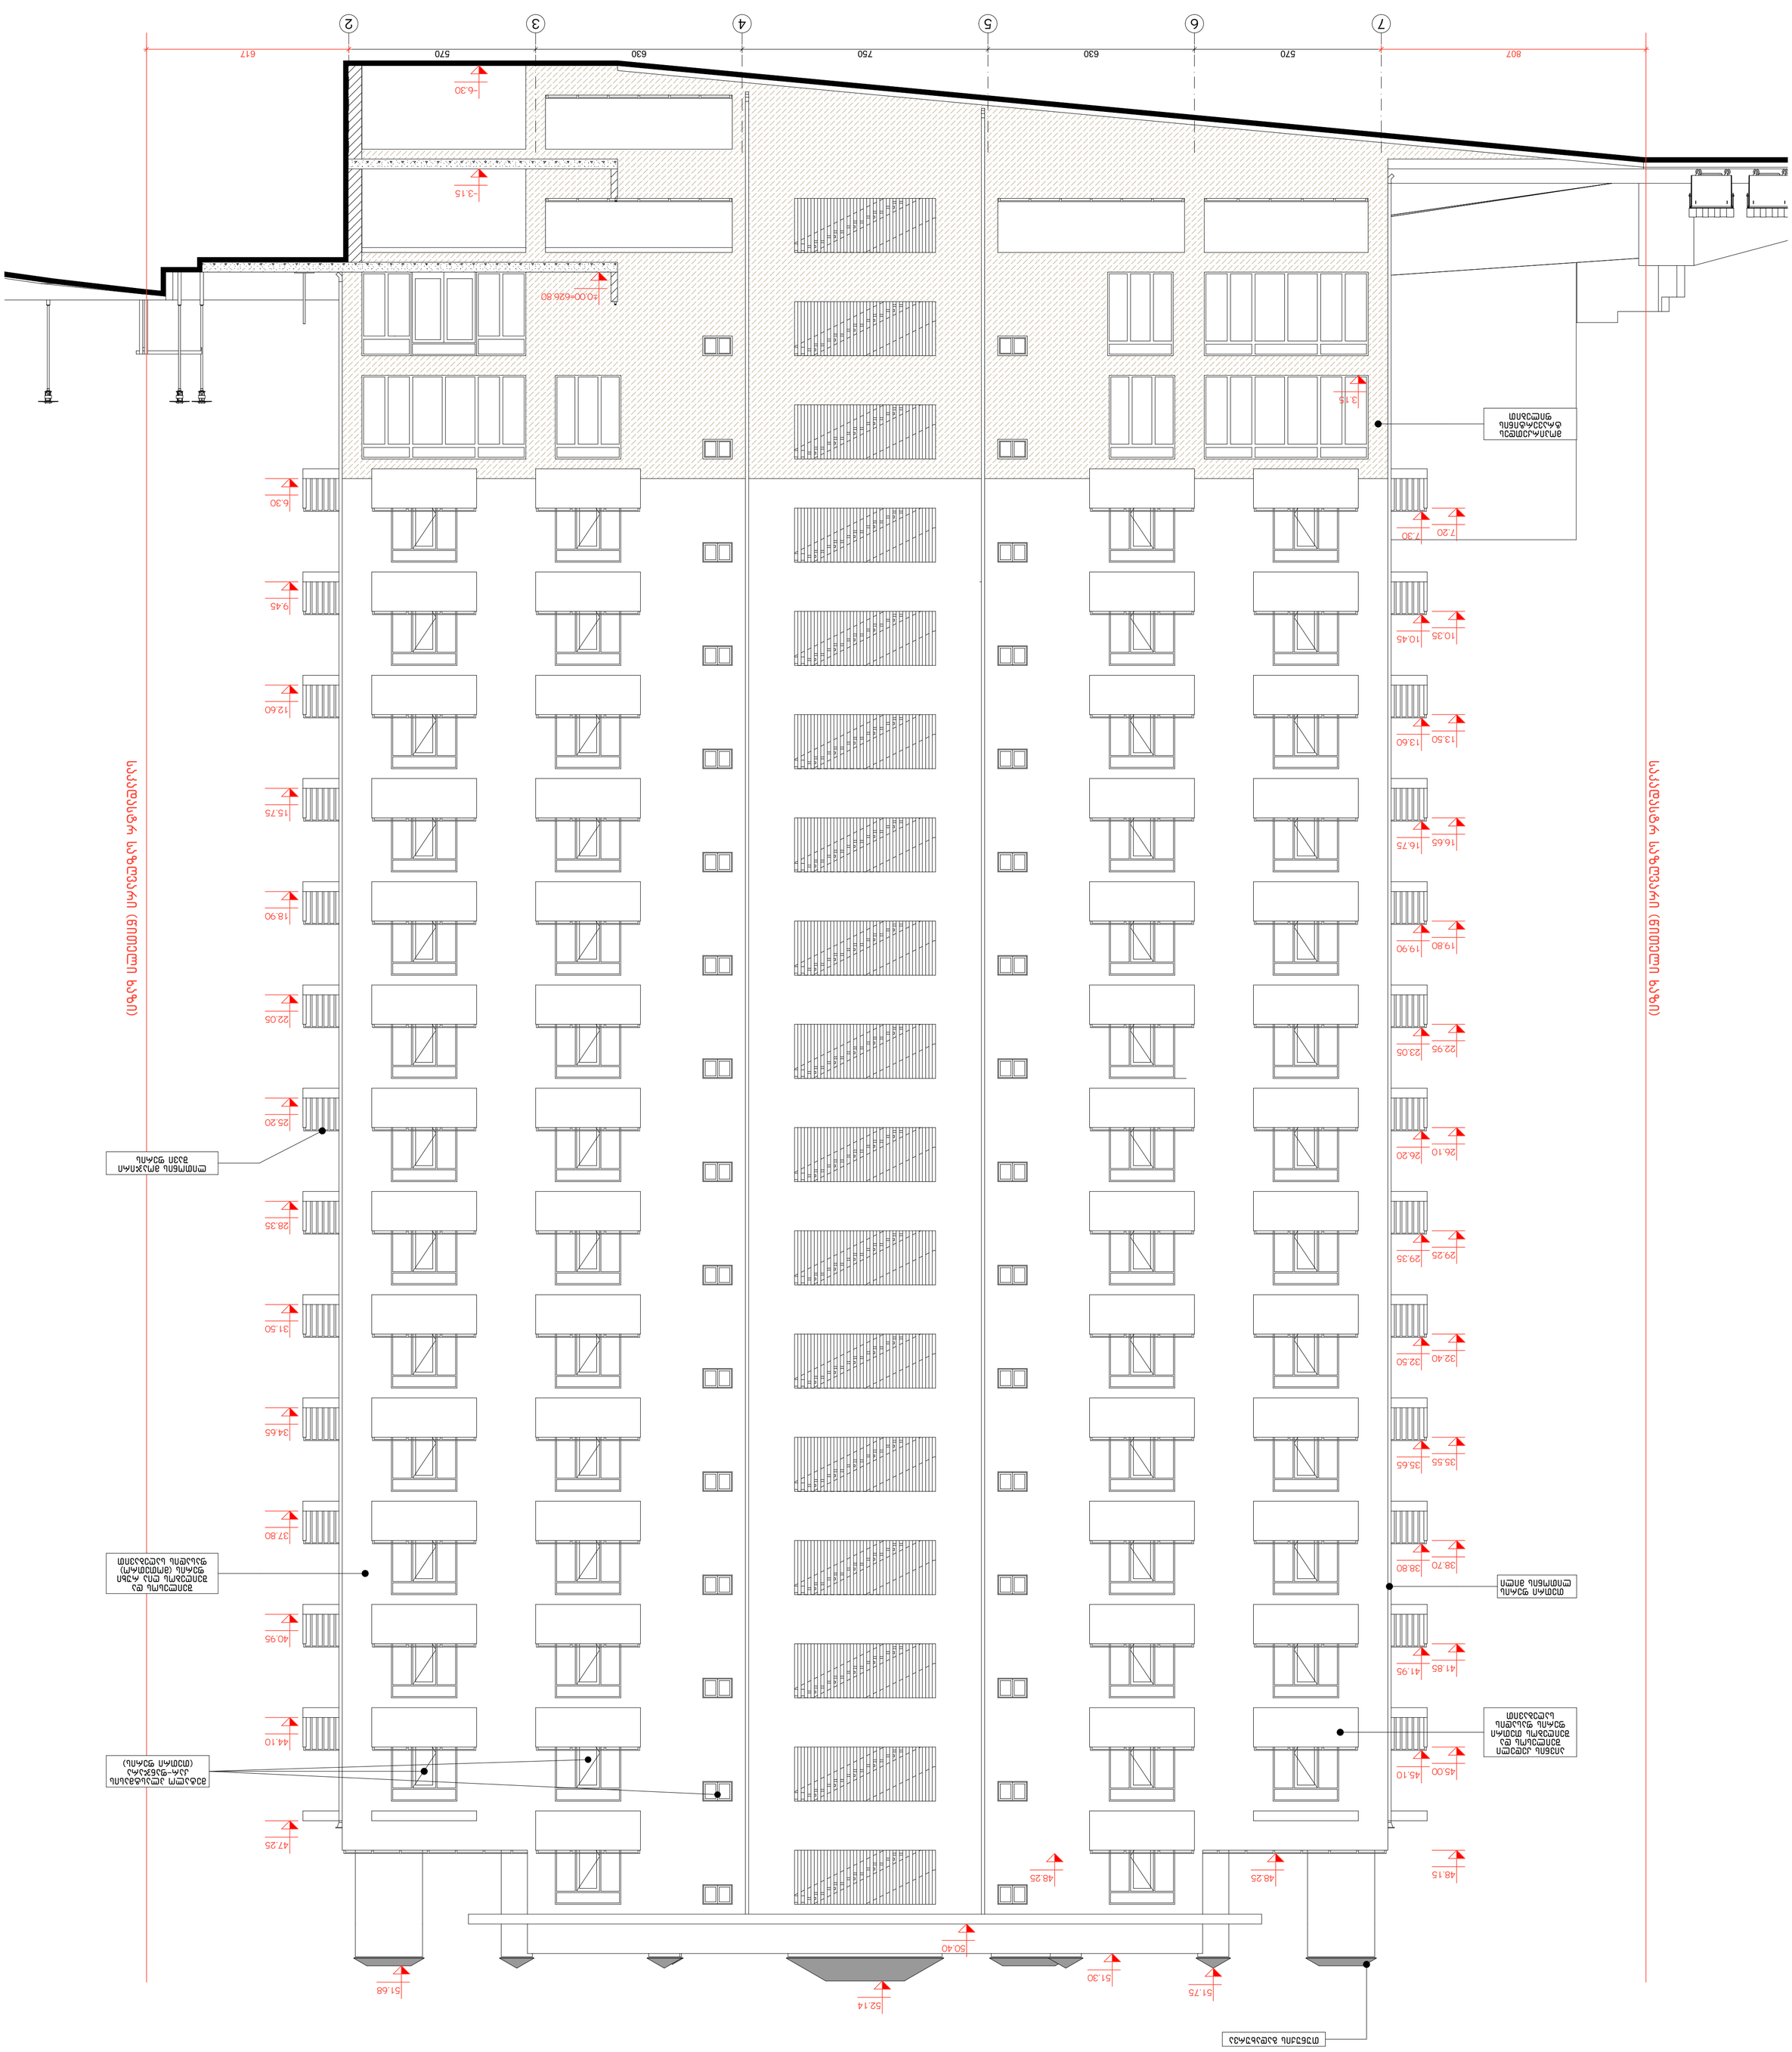
ფასადი 7 – 2 ღერძებზე
7
6
5
4
3
2
807
570
750
630
630
570
617
-6.30
-3.15
±0.00=526.80
3.15
6.30
7.20
7.30
9.45
10.35
10.45
12.60
13.50
13.60
15.75
16.65
16.75
18.90
19.80
19.90
22.05
22.95
23.05
25.20
26.10
26.20
28.35
29.25
29.35
31.50
32.40
32.50
34.65
35.55
35.65
37.80
38.70
38.80
40.95
41.85
41.95
44.10
45.00
45.10
47.25
48.15
48.25
50.40
51.30
51.75
52.14
51.68
ალუმინის პროფილის ფანჯრის კონსტრუქცია (ალუმინის ფერი)


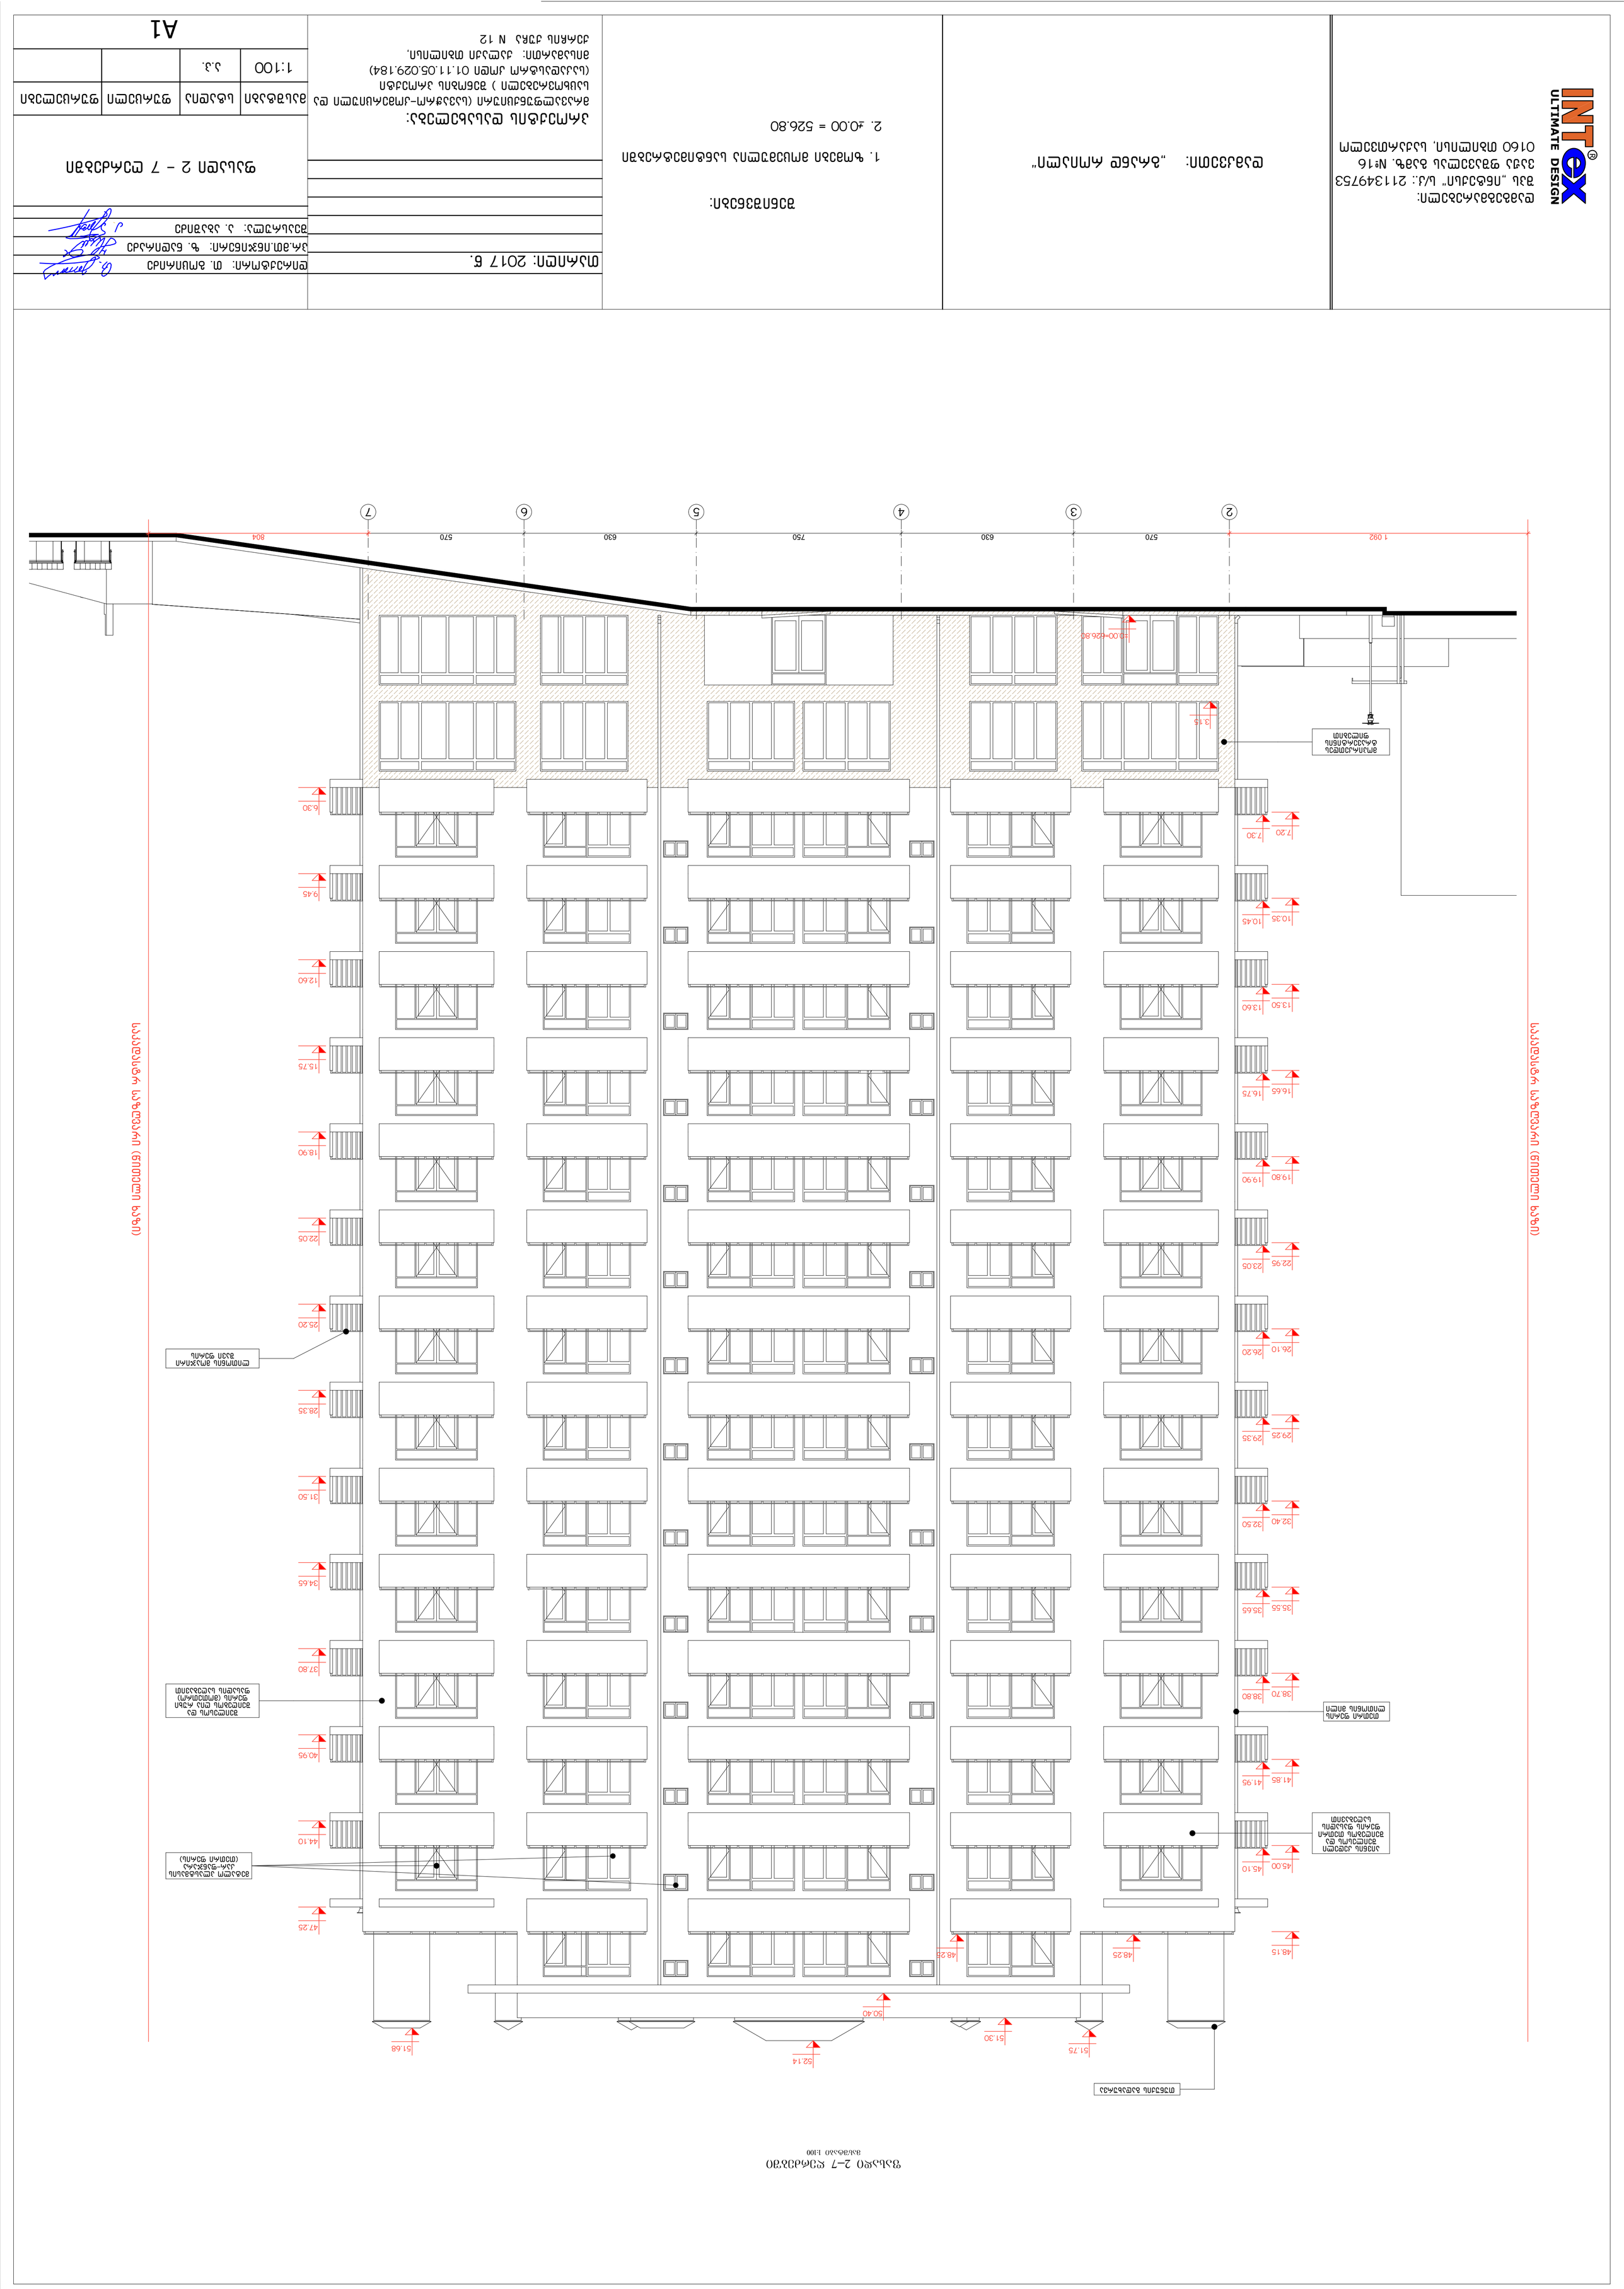
ULTIMATE DESIGN
ნახაზის დასახელება
ფასადი 2 – 7
ნახაზის №
ფორმატი
მასშტაბი
ლიტერა
ლ.ა.
A1
1:100
