

ფასადი ღერძებში 15-4 მ 1:100

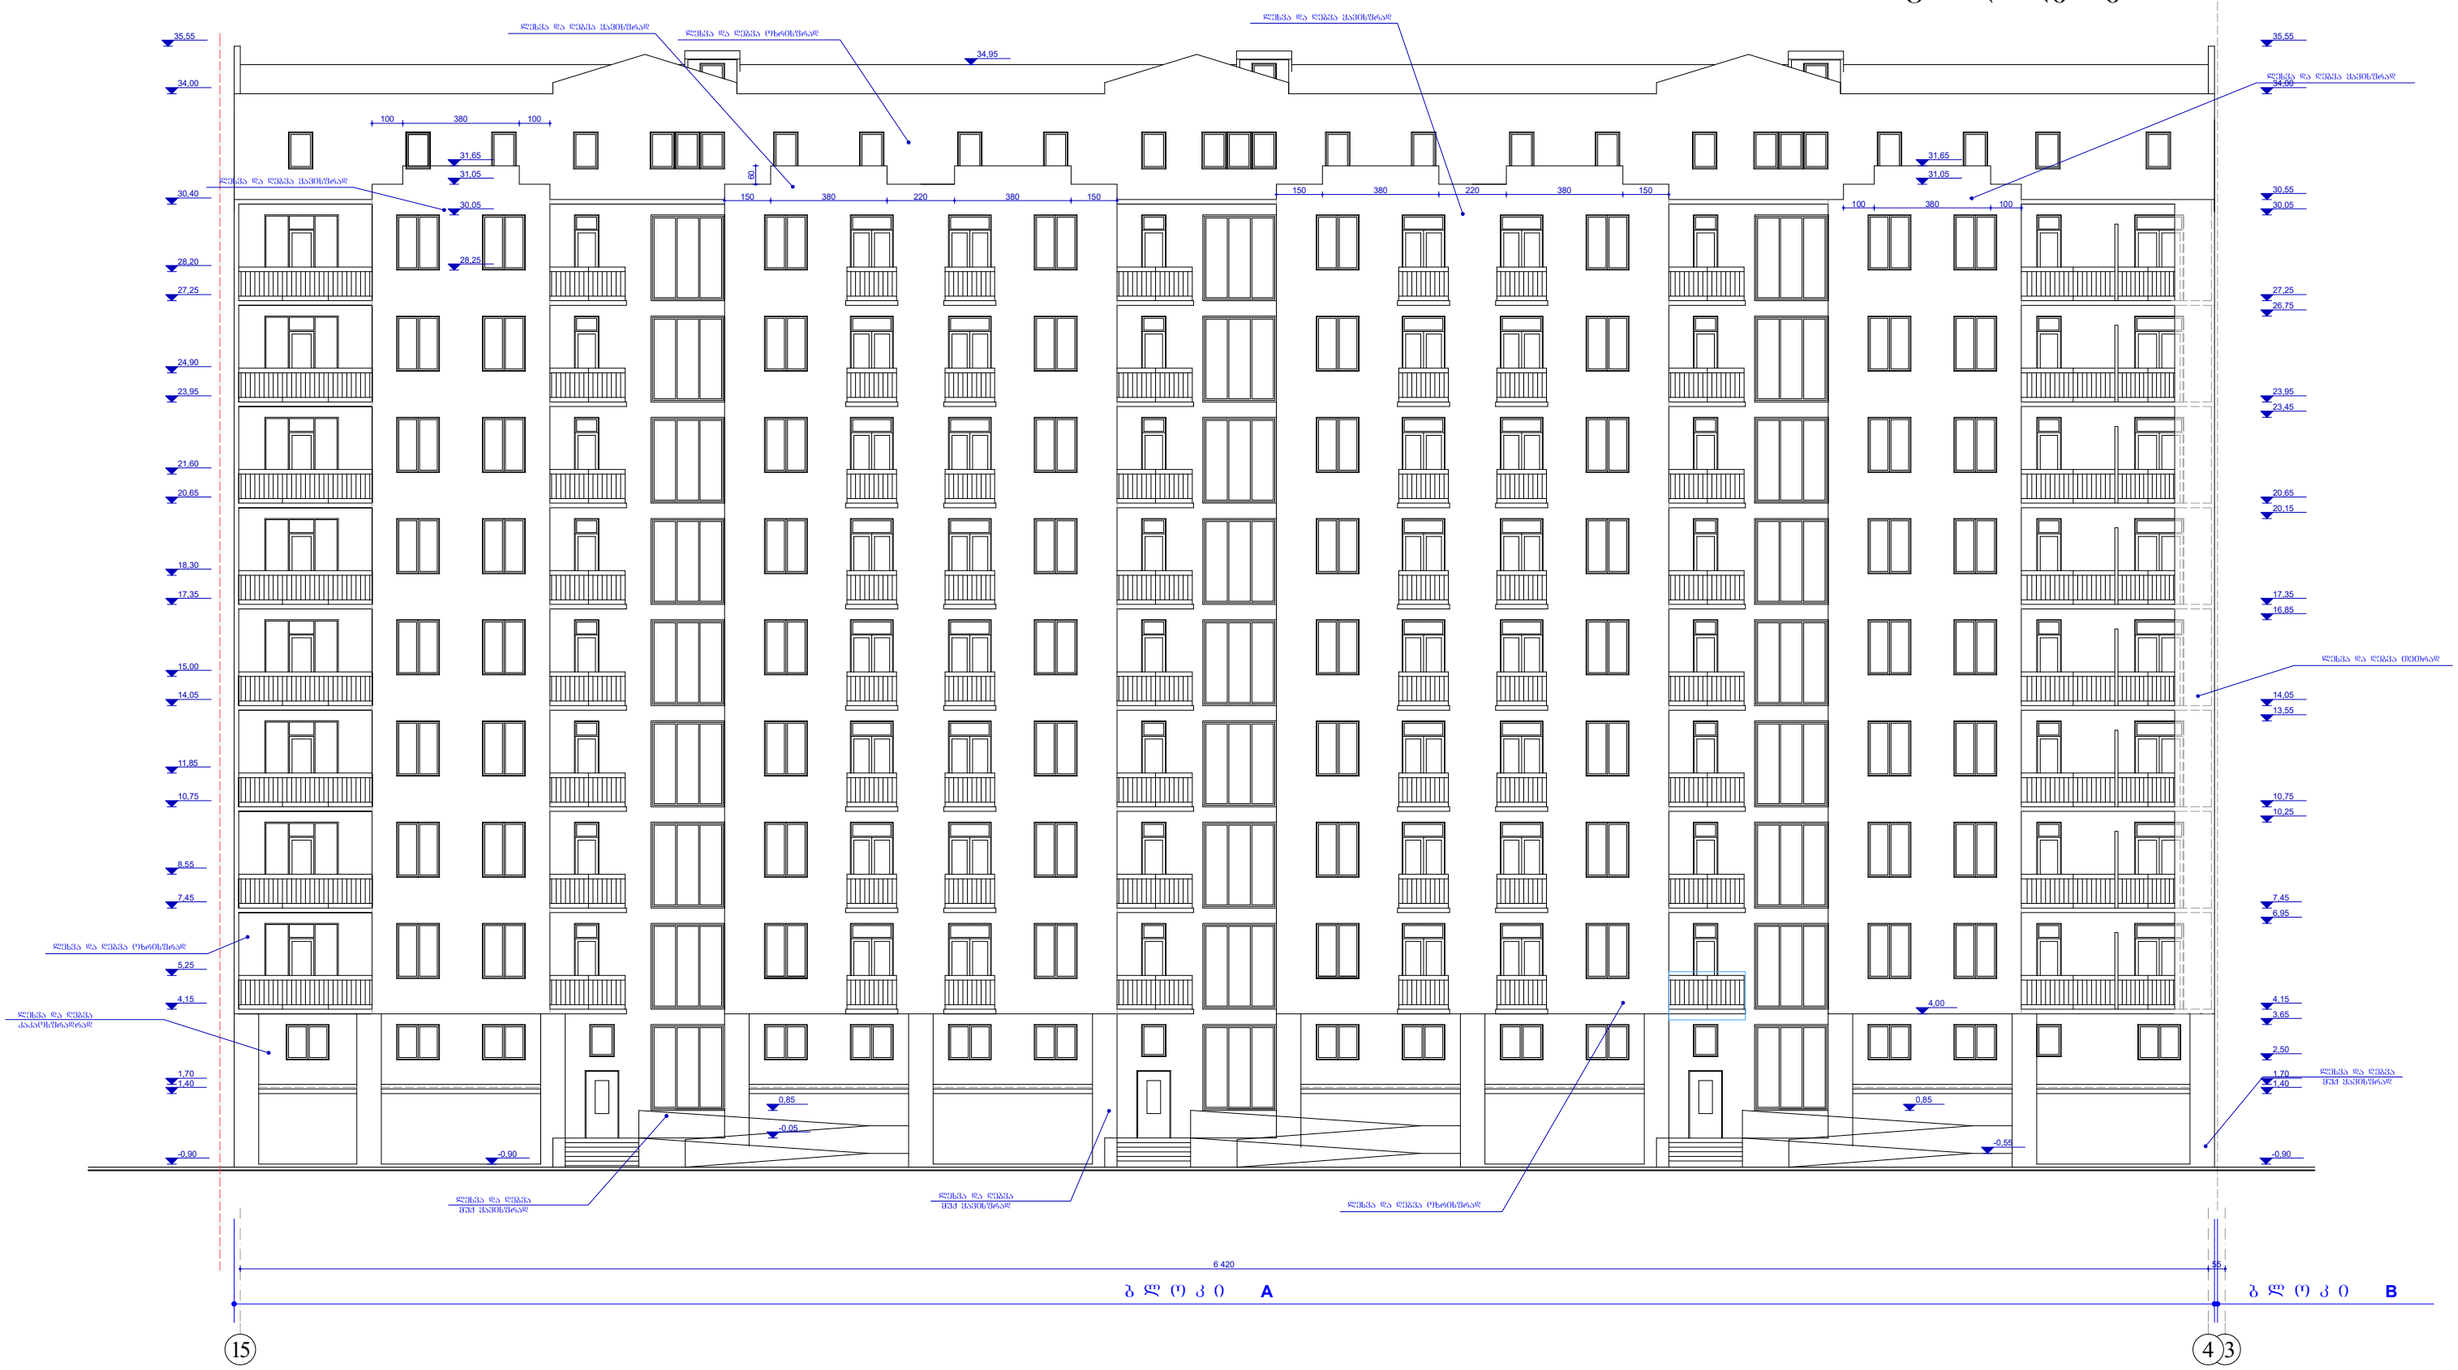

0.00=382.55

MARCH DESIGN	შპს „მარჩ დიზაინ“		ქ. თბილისში პერი გაბრიელ სალოსის გამზ. №120-ში (ყოფ. ბ.ხმელნიცკის ქ. №42) შპს ლისანი პლიუსი“-ს მრავალფუნქციური შენობის (დაუმთავრებელი კარკასული შენობის რეკონსტრუქცია-დაშენება)კორექტირებული პროექტი ბ ლ ო კ ი A		
თანამდებობა	გვარი	ხელმოწ.	არქიტექტურული ნაწილი	დაკვეთა №1/2008	
დირექტორი	რ. გეთიაშვილი				
პრ. მთ. არქ.	თ.ხანდარაშვილი				
შესრულა	გ. გეთიაშვილი		ტიპიური სართულის გეგმა	სტად.	ფურც. რაოდ.
შეამოწმა	გ. გეთიაშვილი			მ.პრ.	ა-11


ფასადი ღერძებში 4-15 მ 1:100

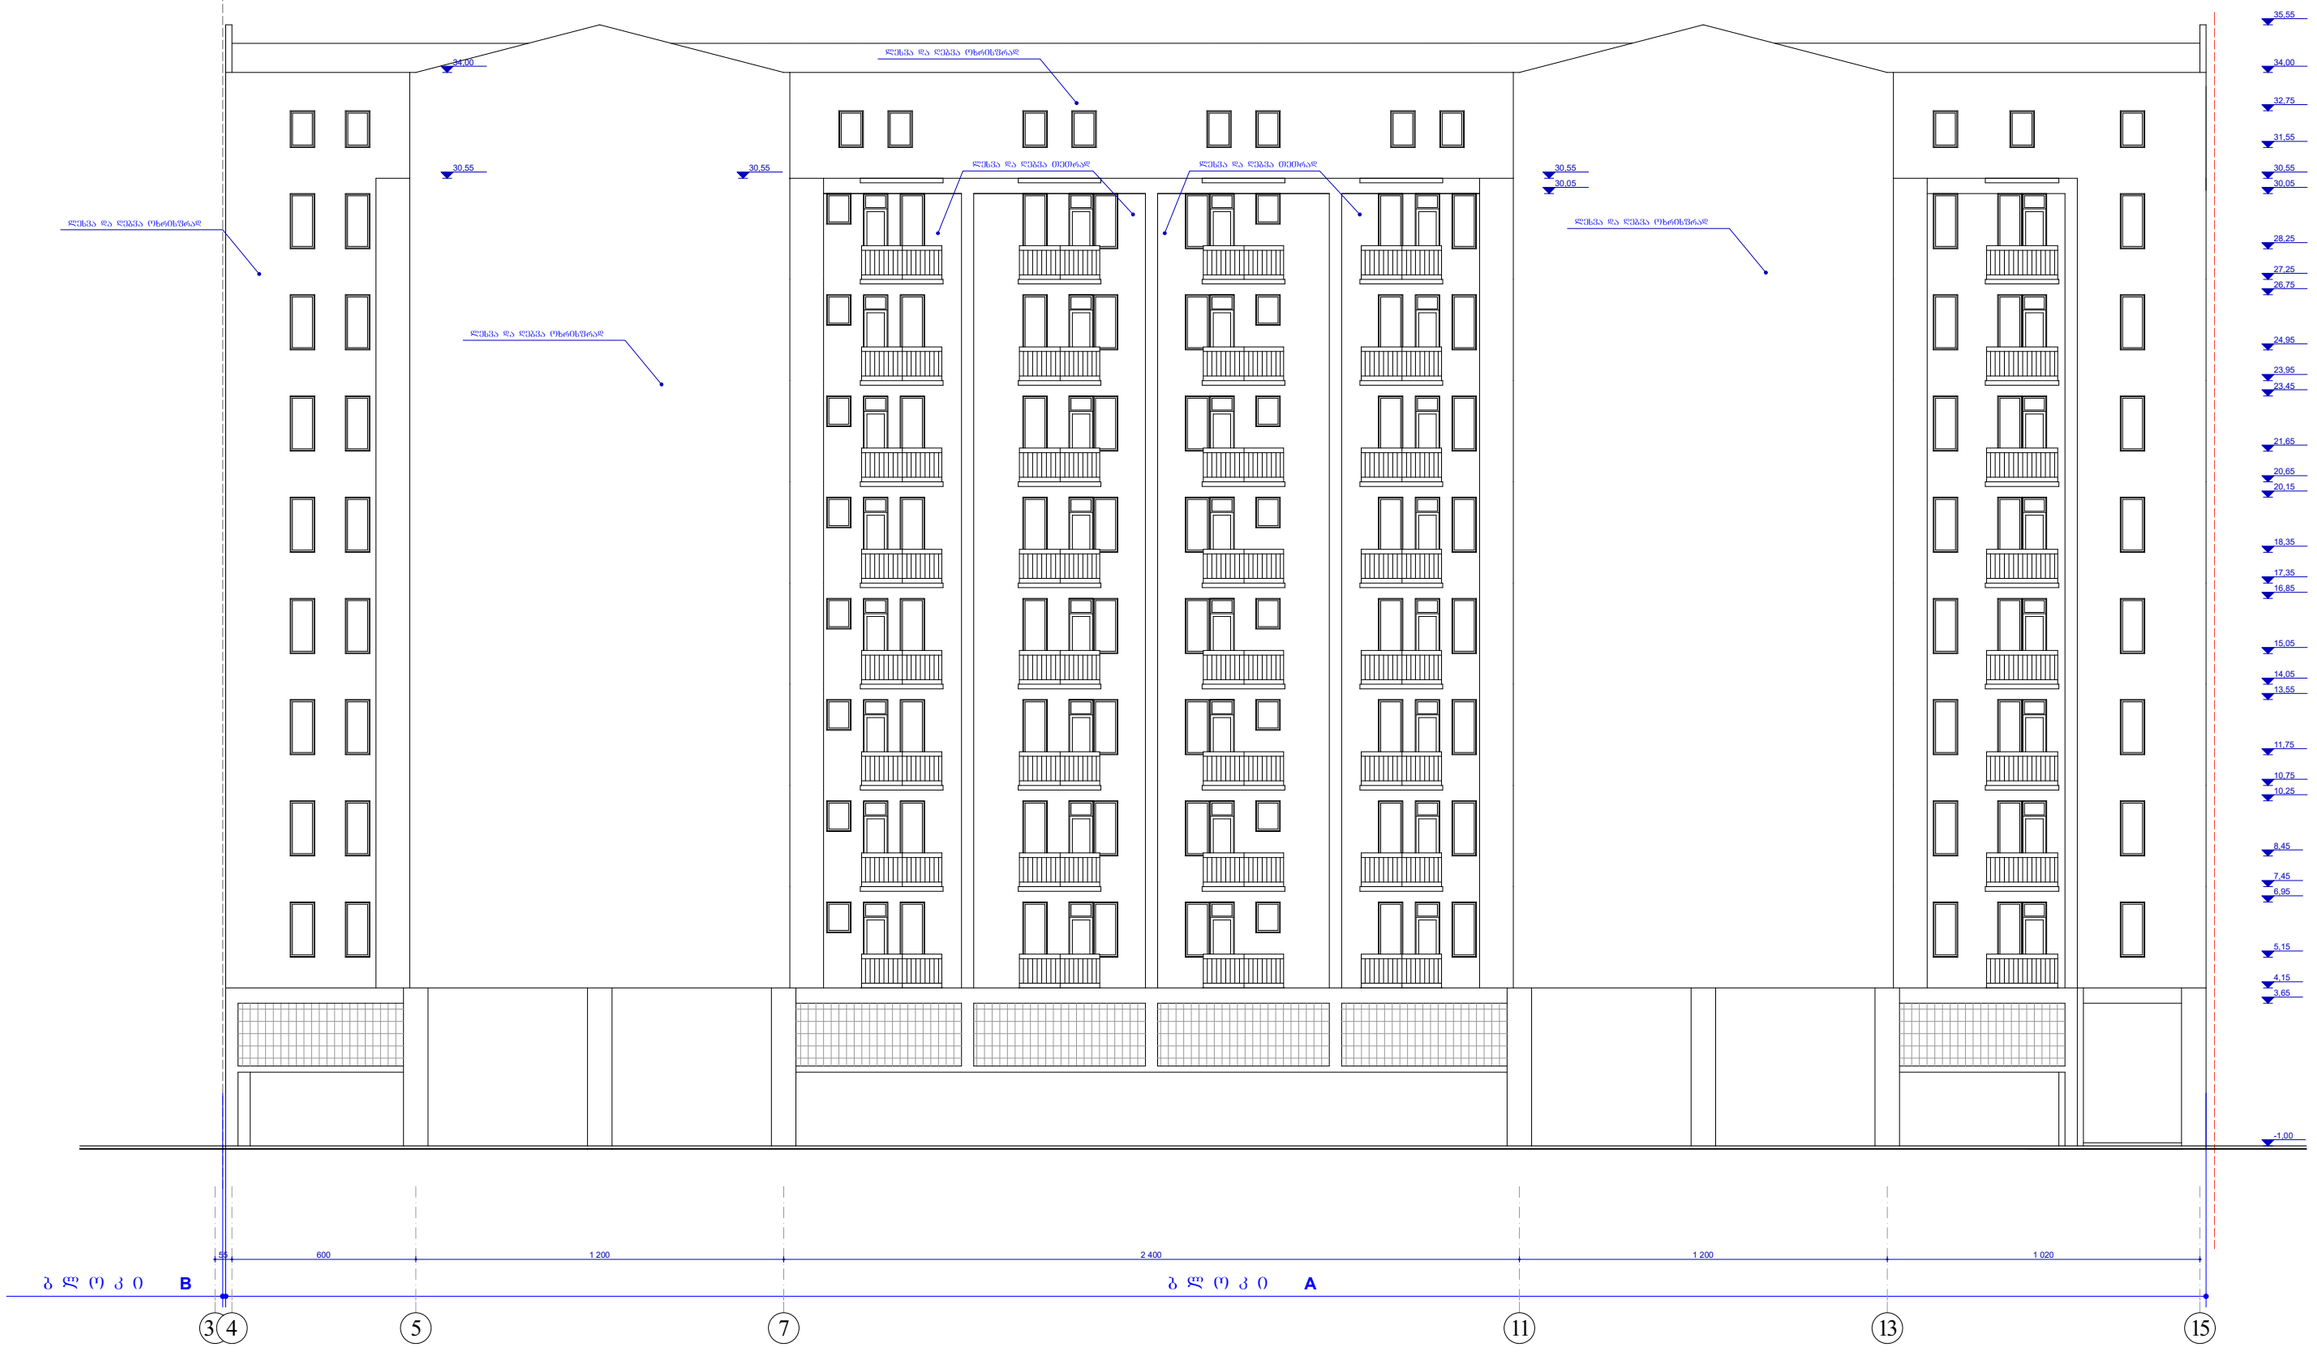


0.00=382.55

MARCH DESIGN	შპს „მარჩ დიზაინ”		ქ. თბილისში ბერი გაბრიელ სალოსის გამზ. №120-ში (ყოფ. ბ.ხმელნიცკის ქ. №42) შპს „სისანი პლუსი”-ს მრავფუნქციური შენობის (დაემთავრებული კარკასული შენობის რეკონსტრუქცია-დაშენება),პროექტირებული პროექტი ბ ლ ო კ ი A	
თანამდებობა	გვარი	ხელმოწ.	არქიტექტურული ნაწილი	დაკვეთა №1/2008
დირექტორი	რ. გეთიაშვილი			
პრ. მთ. არქ.	თ.ხანდარაშვილი			
შესრულა	გ. გეთიაშვილი		ტიპიური სართულის გეგმა	სტად. ფურც. რაოდ.
შეამოწმა	გ. გეთიაშვილი			მ.პრ. ა-12

ფასადი ღერძებში დ-ა მ 1:100

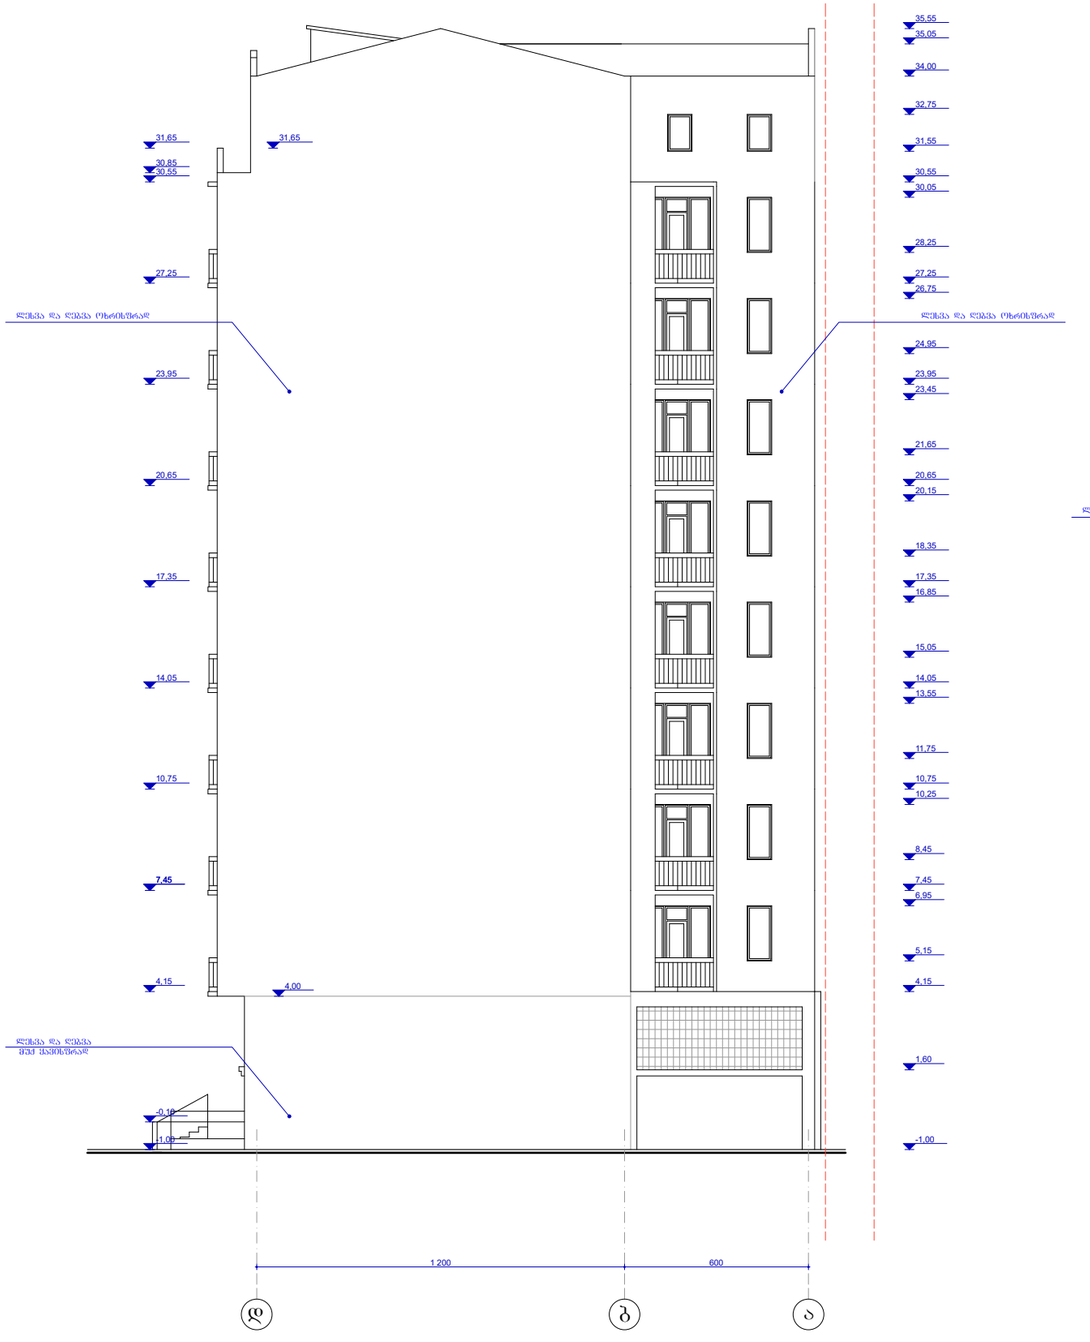


ფასადი ღერძებში ა-დ მ 1:100

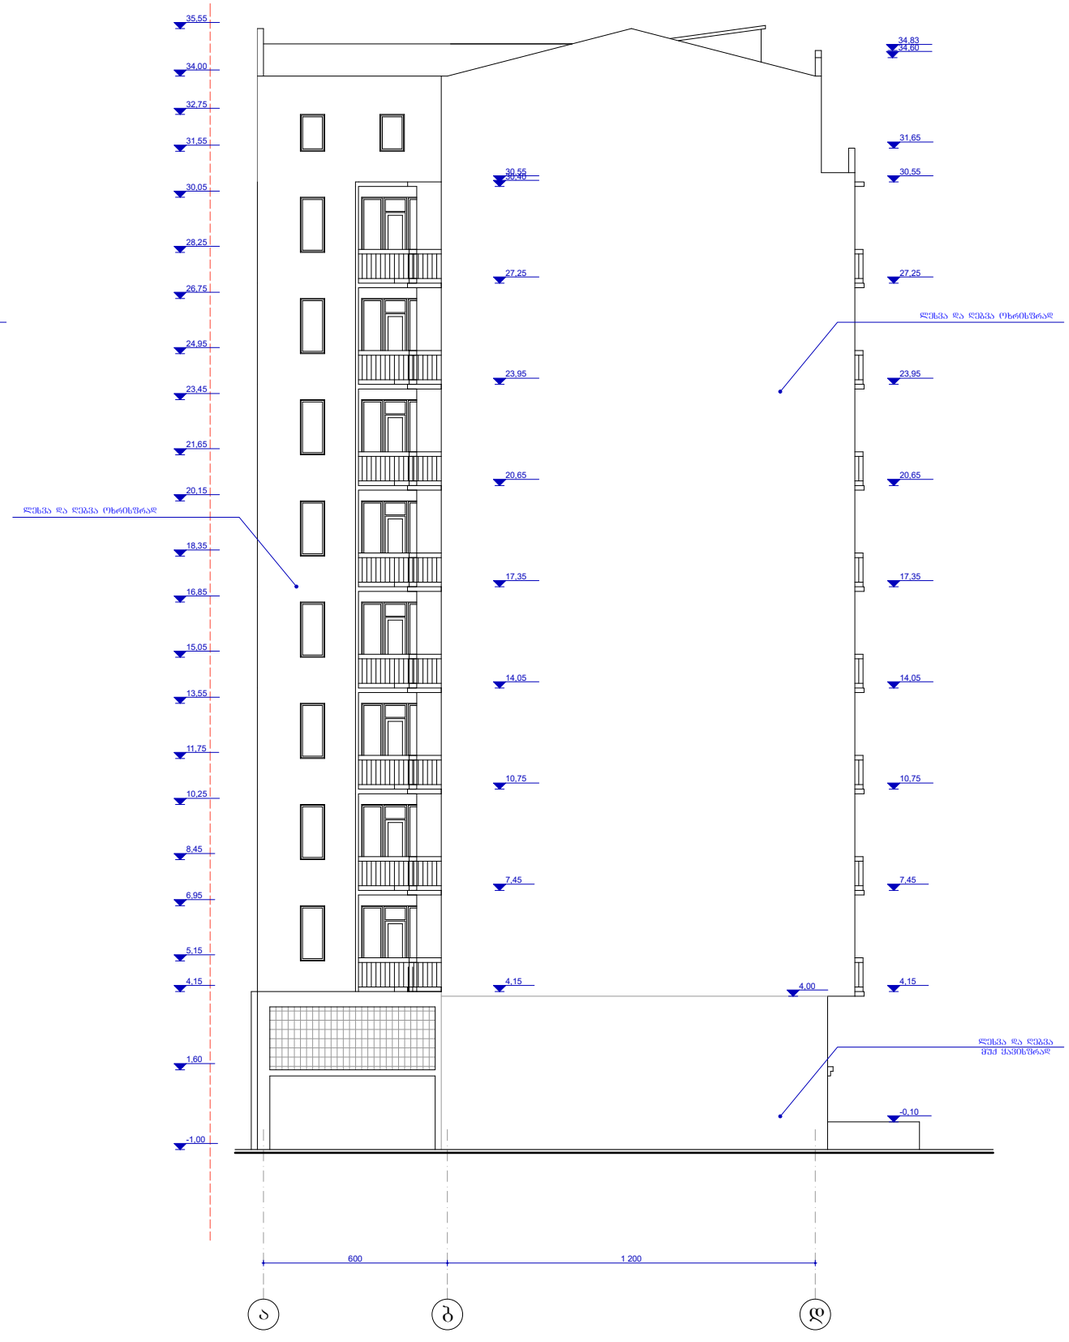

0.00=382.55


MARCH DESIGN	შპს „მარჩ დიზაინ”		ქ. თბილისში ბერი გაბრიელ სალოსის გამზ. №120-ში (ყოფ. ბ.ხმელნიცკის ქ. №42) შპს „ისანი პლუსი”-ს მრავალფუნქციური შენობის (დაუმთავრებელი კარკასული შენობის რეკონსტრუქცია-დაშენება)კორექტირებული პროექტი ბ ლ ო კ ი A	
თანამდებობა	გვარი	ხელმოწ.	არქიტექტურული ნაწილი	დაკვეთა №1/2008
დირექტორი	რ. გეთიაშვილი			
პრ. მთ. არქ.	თ.ხანდარაშვილი			
შესრულა	გ. გეთიაშვილი		ტიპიური სართულის გეგმა	სტად. / ფურც. / რაოდ.
შეამოწმა	გ. გეთიაშვილი			მპრ. / ა-13 /

ფასადი თ-ა ღერძებში მ. 1:250

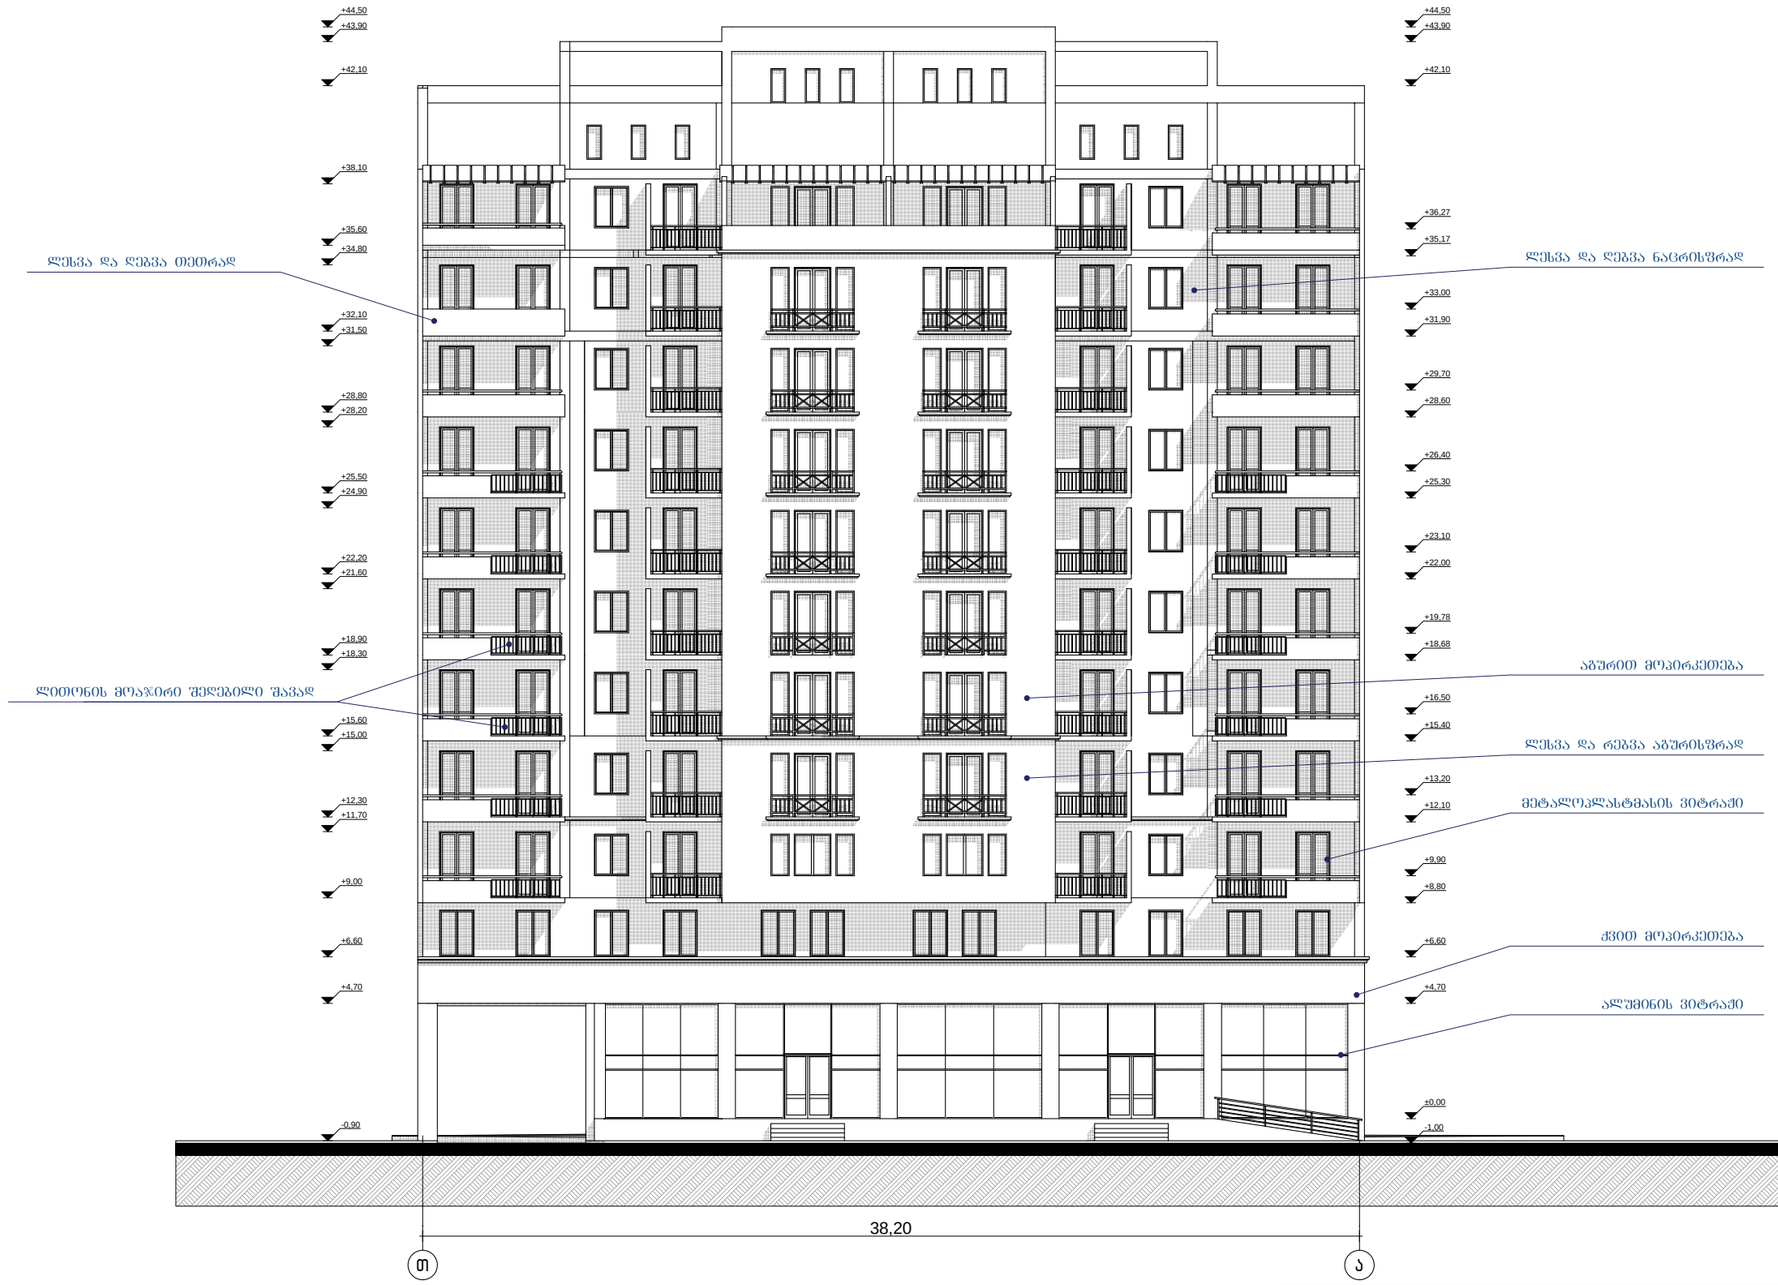


MARCH DESIGN	შპს „მარჩ დიზაინ”		ქ. თბილისში ბერი გაბრიელ სალოსის გამზ. №120-ში (ყოფ. ბ.ხმელნიცკის ქ. №42) შპს „ისანი პლიუსი"-ს მრავაფუნქციური შენობის (დაუმთავრებელი კარკასული შენობის რეკონსტრუქცია-დაშენება)კორექტირებული პროექტი		
თანამდებობა	გვარი	ხელმოწ.	არქიტექტურული ნაწილი	დაკვეთა №1/2008	
დირექტორი	რ. გეთიაშვილი				
პრ. მთ. არქ.	თ.ზანდარაშვილი				
შეასრულა	გ. გეთიაშვილი		ფასადი თ-ა ღერძებში	სტად.	ფურც.	რაოდ.
შეამოწმა	გ. გეთიაშვილი			მ.პრ.	ა-1	

ფასადი 3-1 ღერძებში მ. 1:250

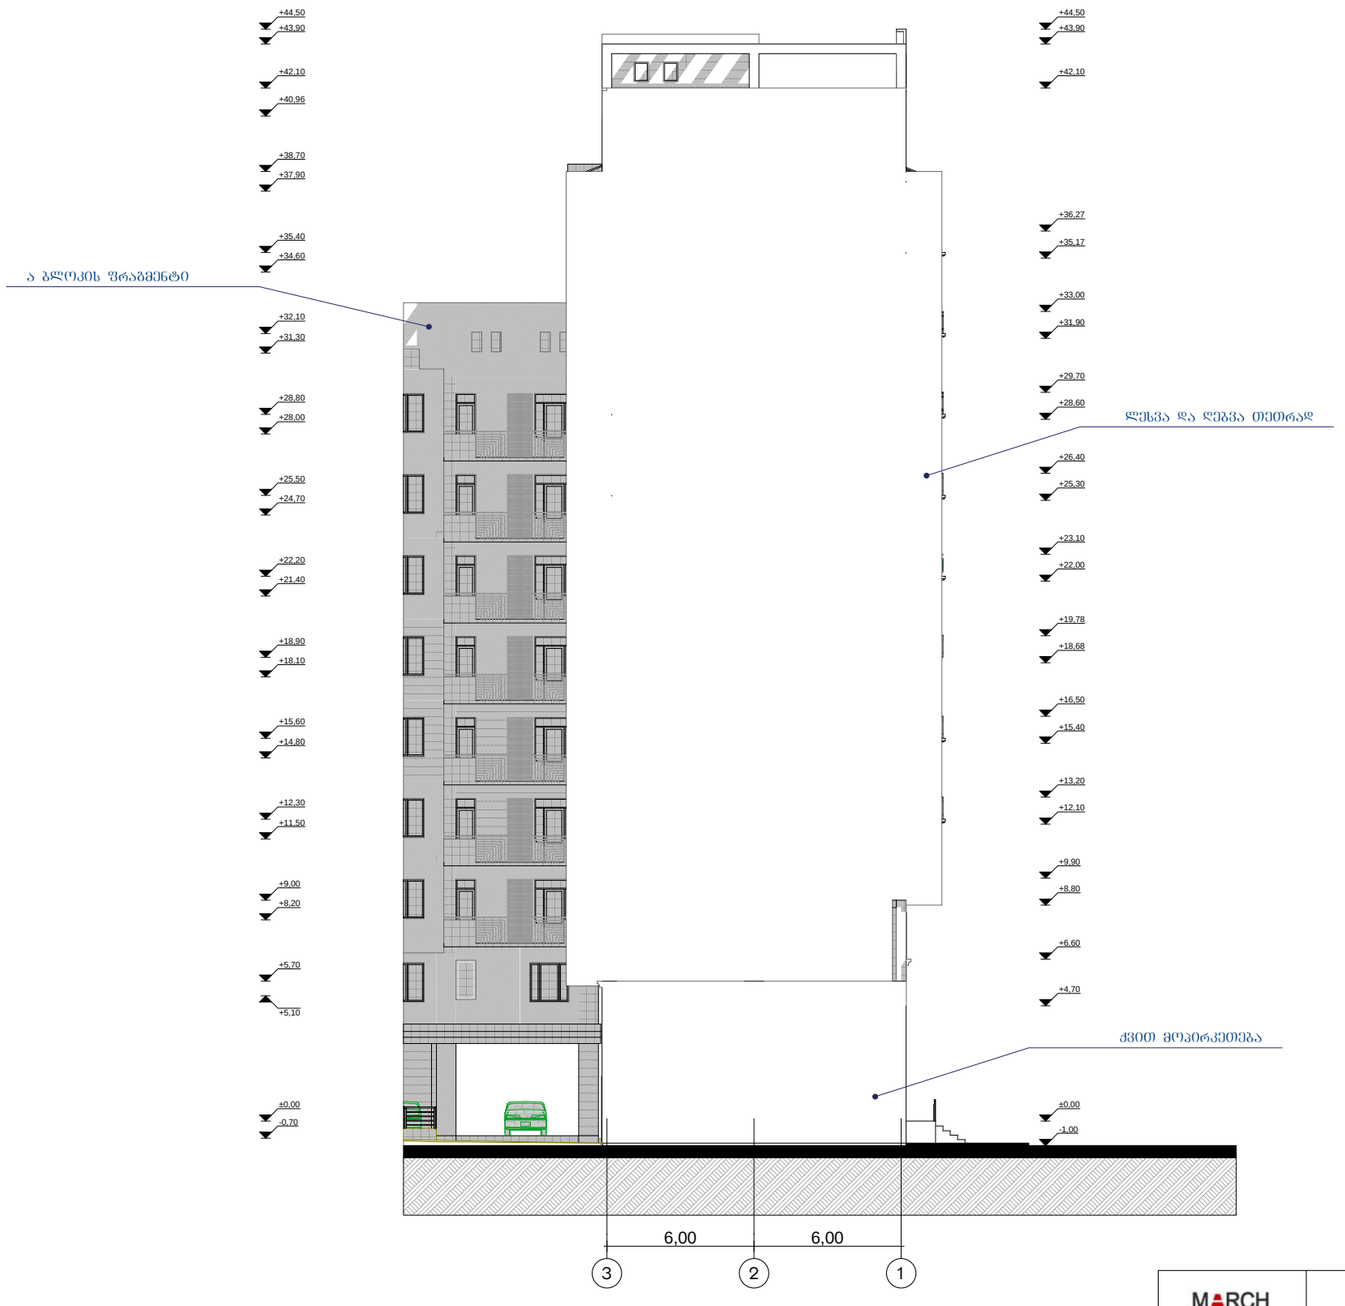


MARCH DESIGN	შპს „მარჩ დიზაინ”		ქ. თბილისში ბერი გაბრიელ სალოსის გამზ. №120-ში (ყოფ. ბ.ხმელნიცკის ქ. №42) შპს „ისანი პლიუსი"-ს მრავფუნქციური შენობის (დაუმთავრებელი კარკასული შენობის რეკონსტრუქცია-დაშენება)კორექტირებული პროექტი			
თანამდებობა	გვარი	ხელმოწ.	არქიტექტურული ნაწილი	დაკვეთა №1/2008		
დირექტორი	რ. გეთიაშვილი					
პრ. მთ. არქ.	თ.ზანდარაშვილი					
შეასრულა	გ. გეთიაშვილი		ფასადი 3-1 ღერძებში	სტად.	ფურც.	რაოდ.
შეამოწმა	გ. გეთიაშვილი			მპრ.	ა-26	

ფასადი ა-თ ღერძებში მ. 1:250

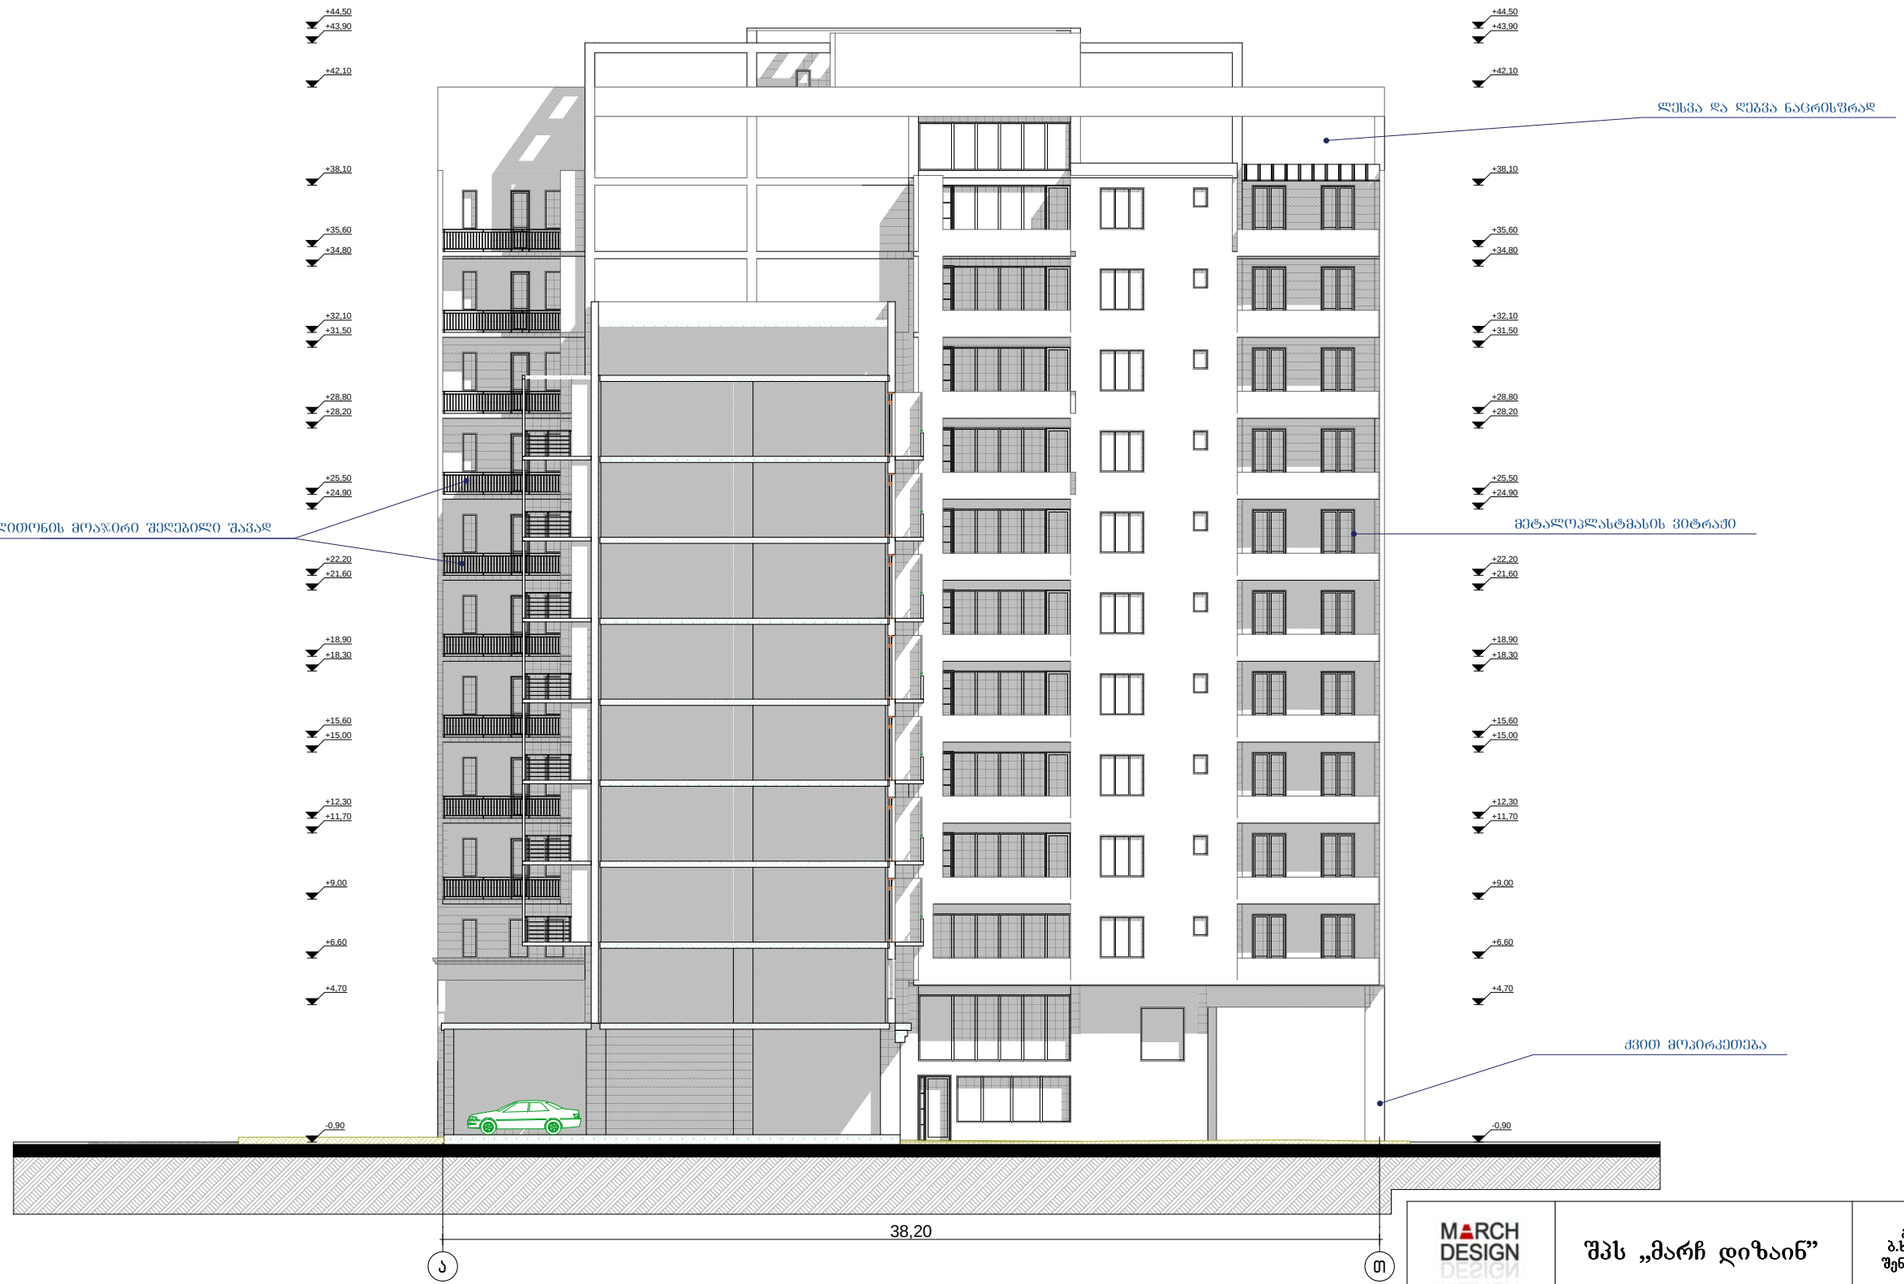

MARCH DESIGN	შპს „მარჩ დიზაინ”		ქ. თბილისში ბერი გაბრიელ სალოსის გამზ. №120-ში (ყოფ. ბ.ხმელნიცკის ქ. №42) შპს „ისანი პლიუსი"-ს მრავაფუნქციური შენობის (დაუმთავრებელი კარკასული შენობის რეკონსტრუქცია-დაშენება)კორექტირებული პროექტი		
თანამდებობა	გვარი	ხელმოწ.	არქიტექტურული ნაწილი	დაკვეთა №1/2008	
დირექტორი	რ. გეთიაშვილი				
პრ. მთ. არქ.	თ.ზანდარაშვილი				
შესრულა	გ. გეთიაშვილი		ფასადი ა-თ ღერძებში		
შეამოწმა	გ. გეთიაშვილი			სტად.	ფურც.	რაოდ.
				მ.პრ.	ა-27	

ფასადი 1-3 ღერძებში მ. 1:250

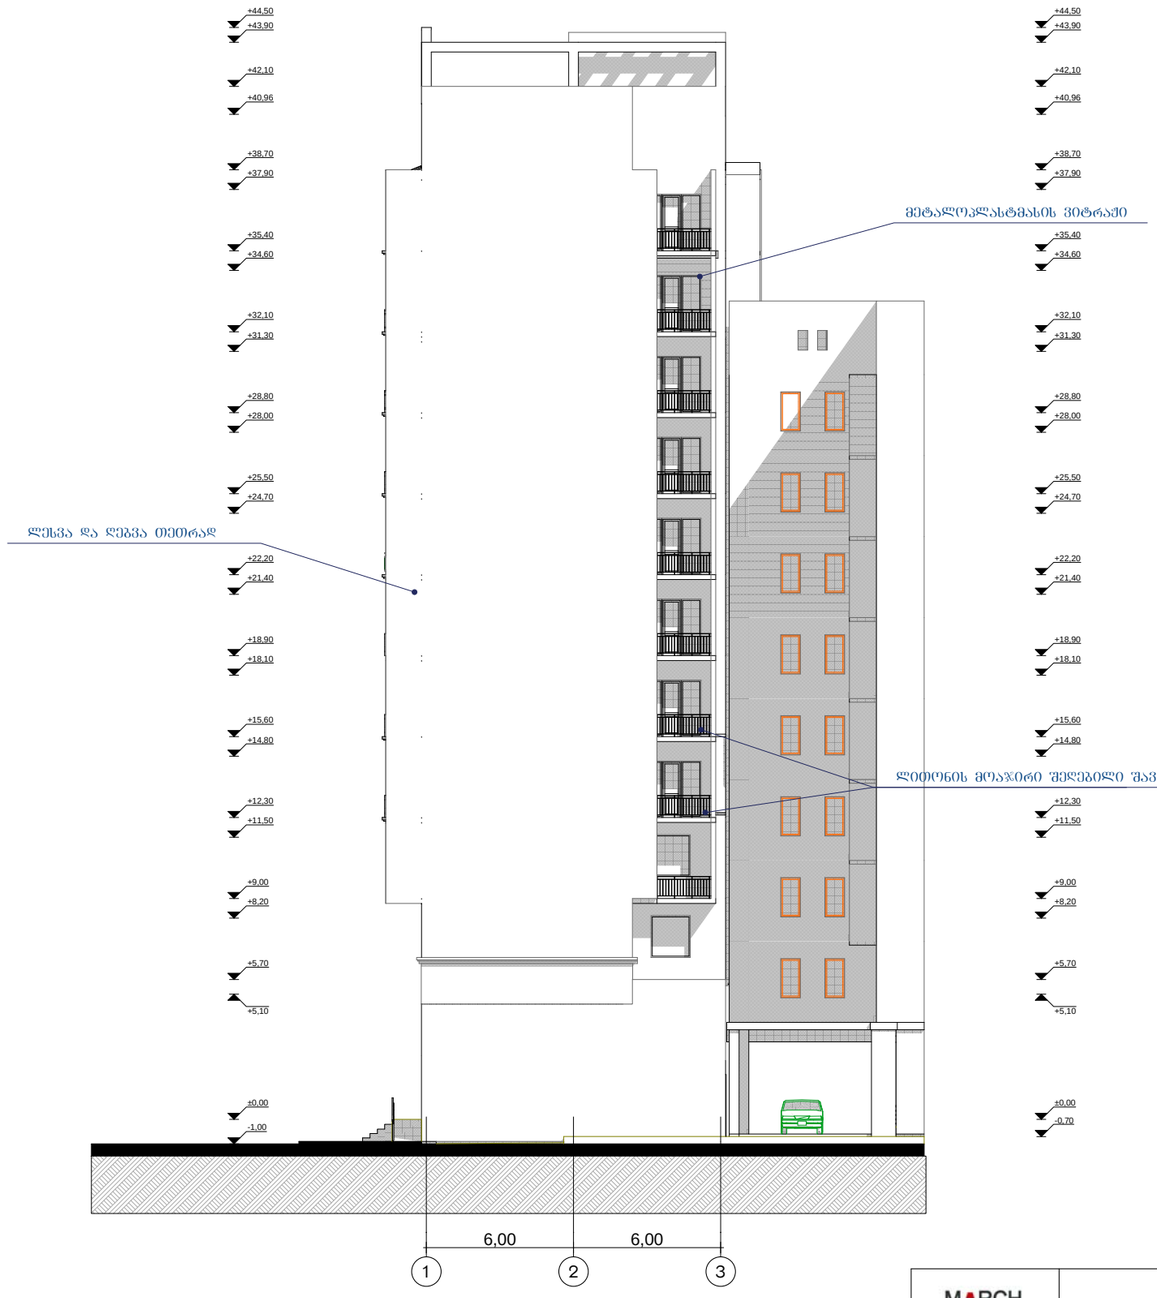

MARCH DESIGN	შპს „მარჩ დიზაინ”		ქ. თბილისში ბერი გაბრიელ სალოსის გამზ. №120-ში (ყოფ. ბ.ხმელნიცკის ქ. №42) შპს „ისანი პლიუსი"-ს მრავალფუნქციური შენობის (დაუმთავრებელი კარკასული შენობის რეკონსტრუქცია-დაშენება)კორექტირებული პროექტი		
თანამდებობა	გვარი	ხელმოწ.	არქიტექტურული ნაწილი	დაკვეთა №1/2008	
დირექტორი	რ. გეთიაშვილი				
პრ. მთ. არქ.	თ.ზანდარაშვილი				
შეასრულა	გ. გეთიაშვილი		ფასადი 1-3 ღერძებში		
შეამოწმა	გ. გეთიაშვილი			სტად.	ფურც.	რაოდ.
				მ.პრ.	ა-28	