
ქ.თბილისი, ისანი-სამგორის რაიონი, მაისურაძეს ქ. №11,
შ.პ.ს. "ჯევრი"-ს ნაჯვეთის ,განაშენიანების ინტესივობის ჯოეფიციენტის
კ2 გაზრდის დასაბუთება


2016

საპროექტო ტერიტორიის ორთოფოტო

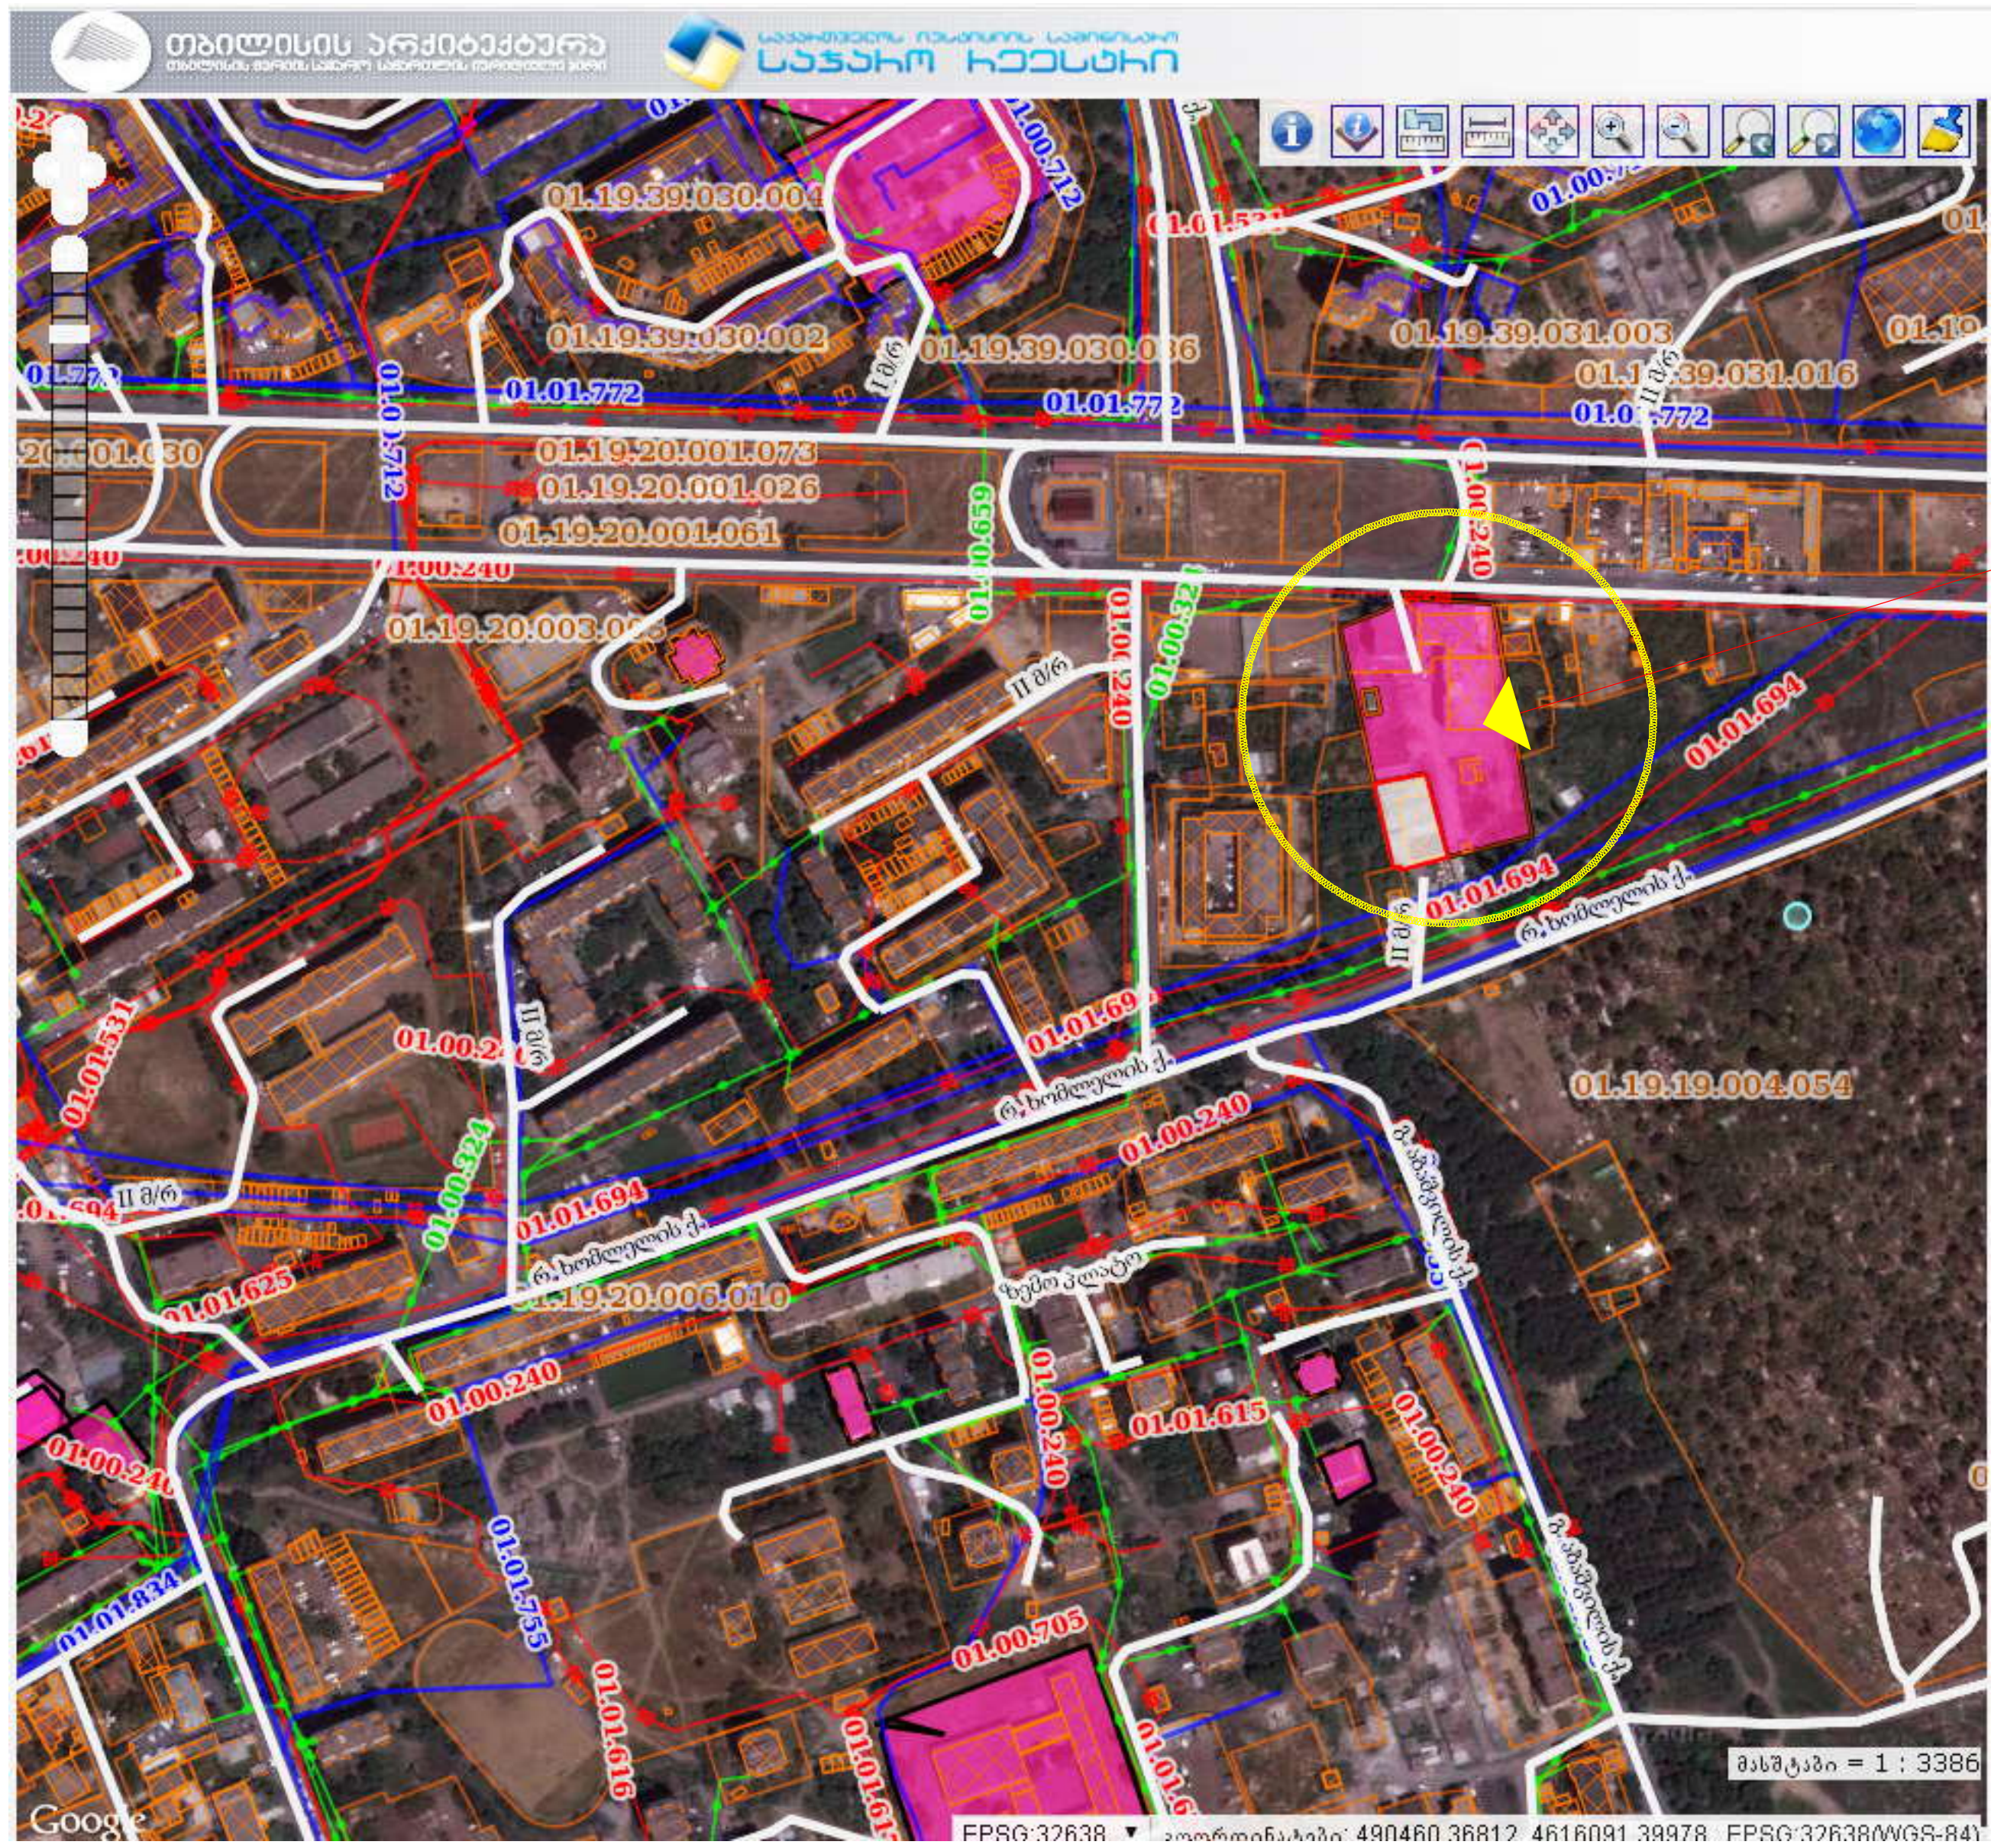

საპროექტო ტერიტორია

ზონირების რუქა

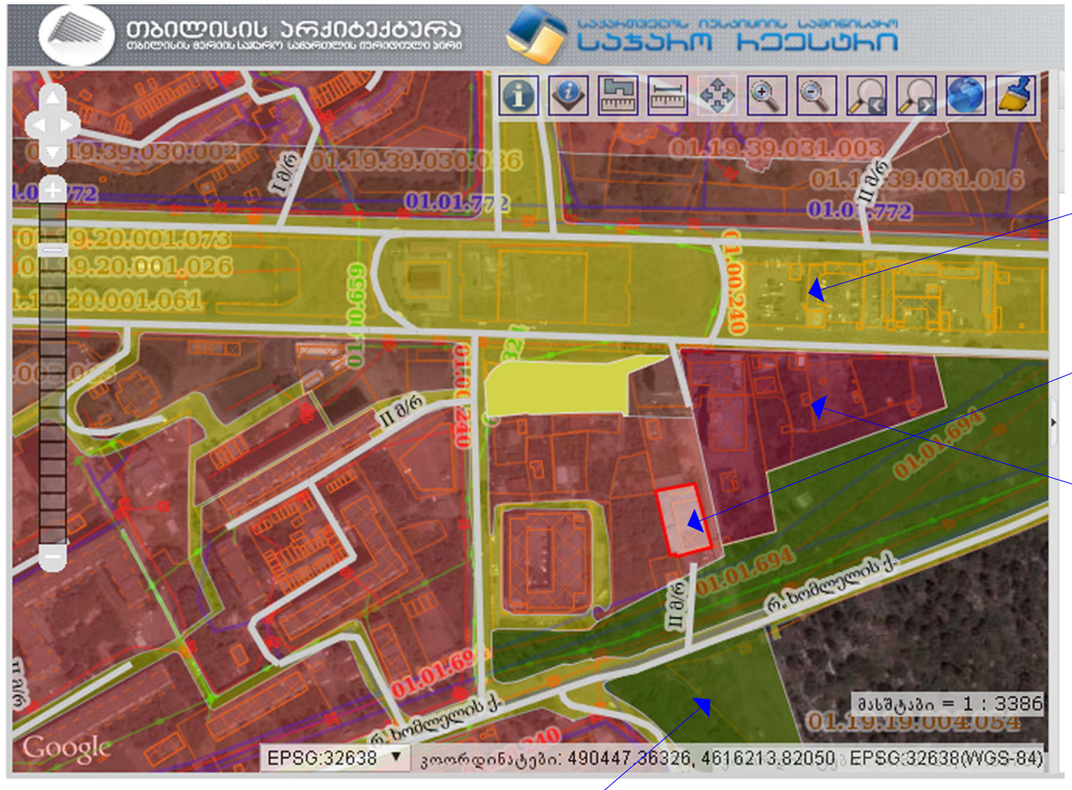

სატრანსპორტო ზონა, ტზ-1

მაღალი ინტენსივობის საცხოვრებელი ზონა, სზ-1

საზოგადოებრივი საქმიანი ზონა, სსზ-2

სარეკრიაციო ზონა, რზ-1


სამსახურის უფროსი

საქართველო
ქ. თბილისის მერია
სსიპ თბილისის არქიტექტურის სამსახური

ქ.თბილისი, ისანი-სამგორის რაიონი, მაისურაძეს ქ. №11,
ტოპოგრაფიულიმ გეგმა


საფუძველი: ქ. თბილისის მთავრობის №20-32-704. 10.112008 წლის დადგენილება

სიტუაციური სქემა	მაშტაბი: 1:2000

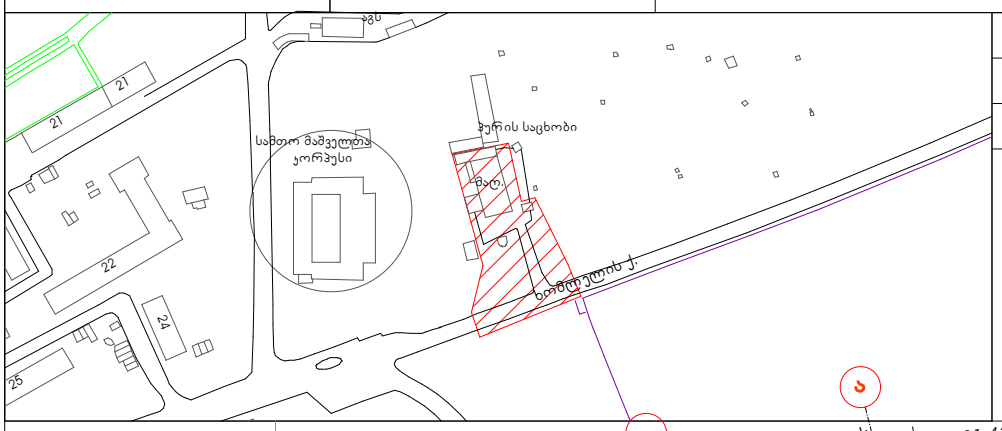

მიწის ნაკვეთის საზღვრების მომზადების და საინვესტიციო განყოფილება

განყოფილების უფროსი		
მთავარი სპეციალისტი		

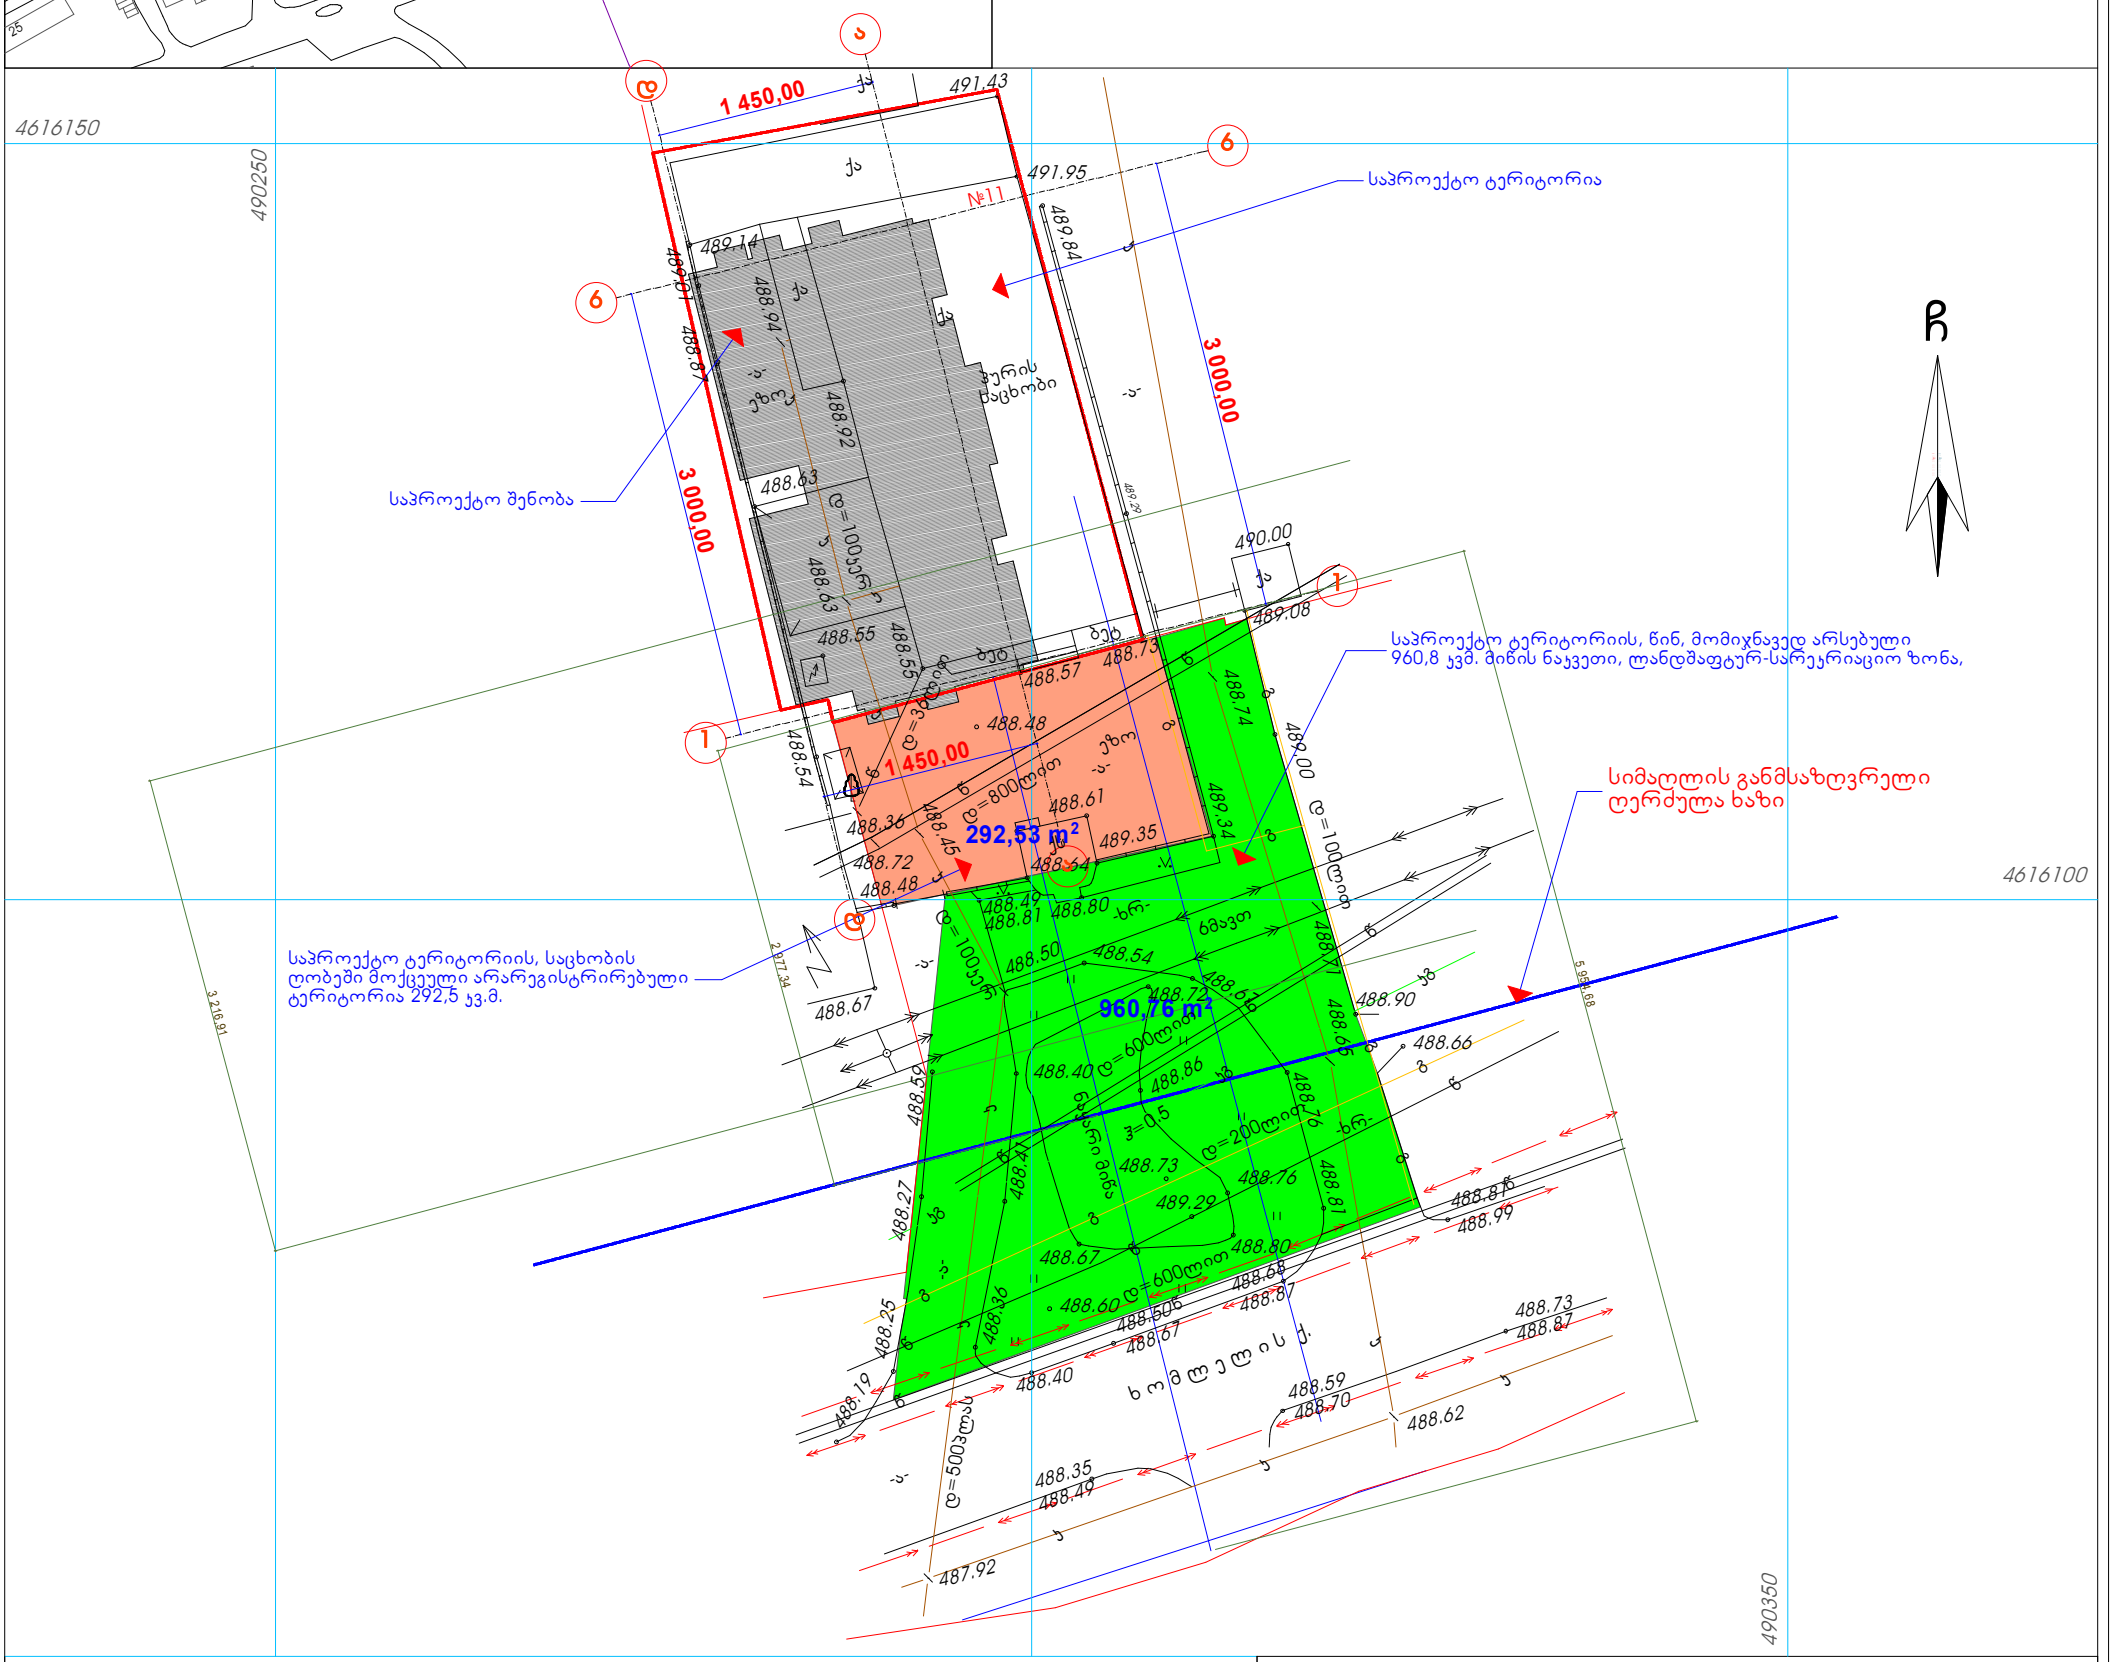

პირობითი აღნიშვნები

ჭ□შ 1984 -ის კოორდინატთა სისტემის □თ□ პროექცია

ქს	საცხ. შენობა	ხის ღობე	წ — წყალგაყვანილობა
ქა	არასაცხ. შენობა	ღობე	
	ფარდული	ქვის კედელი	გ — გაზი
	მშენებარე შენობა	კედელი	ჯ — კანალიზაცია
	სატრანსფორ. ჯიხური	ფლატე	სან — სანიაღვრე
	ხეები	რკინიგზა	ჯგ — კავშირგაბმულობა
	გარე განათება	სამეთვალყურეო ჭები	ელ. ქსელები
		ელ. გადამცემი ხაზი	თგ — გათბობა

შენიშვნა: 1) ——— ნაკვეთის საზღვარი (თუ იგი არის ნახაზზე) მითითებულია დამკვეთის მიერ
2) მიწის სამუშაოების შესრულებისას შეატყობინეთ კომუნიკაციის წარმომადგენლებს

შ.პ.ს. "ჯირკიტაძე და კომპანია" (ს/კ64162940067)

ჰეკინის ქ. №27/10 ტ: 37 46 49 მობ: 8 99 56 22 76, ფაქსი: 37 23 00


L.T.D "KIRKITADZE & COMPANY"

რეკინი სტრ. □ 27/10 ტელ: 37 46 49 მობ: 8 99 56 22 76, ფახ: 37 23 00

წწწ. ჯირკიტადზე.გე ჯირკიტადზე@მაილ.რუ

დირექტორი:		ჯირკიტაძე რ.
აზომა:		ცერცვაძე ზ.
დახაზა:		თოდუა გ.
დამკვეთი:		შპს "ჯევრი".
მაშტაბი: 1:500		03/06/2015წ.

სიმაღლის განმსაზღვრელი სხივის სქემა

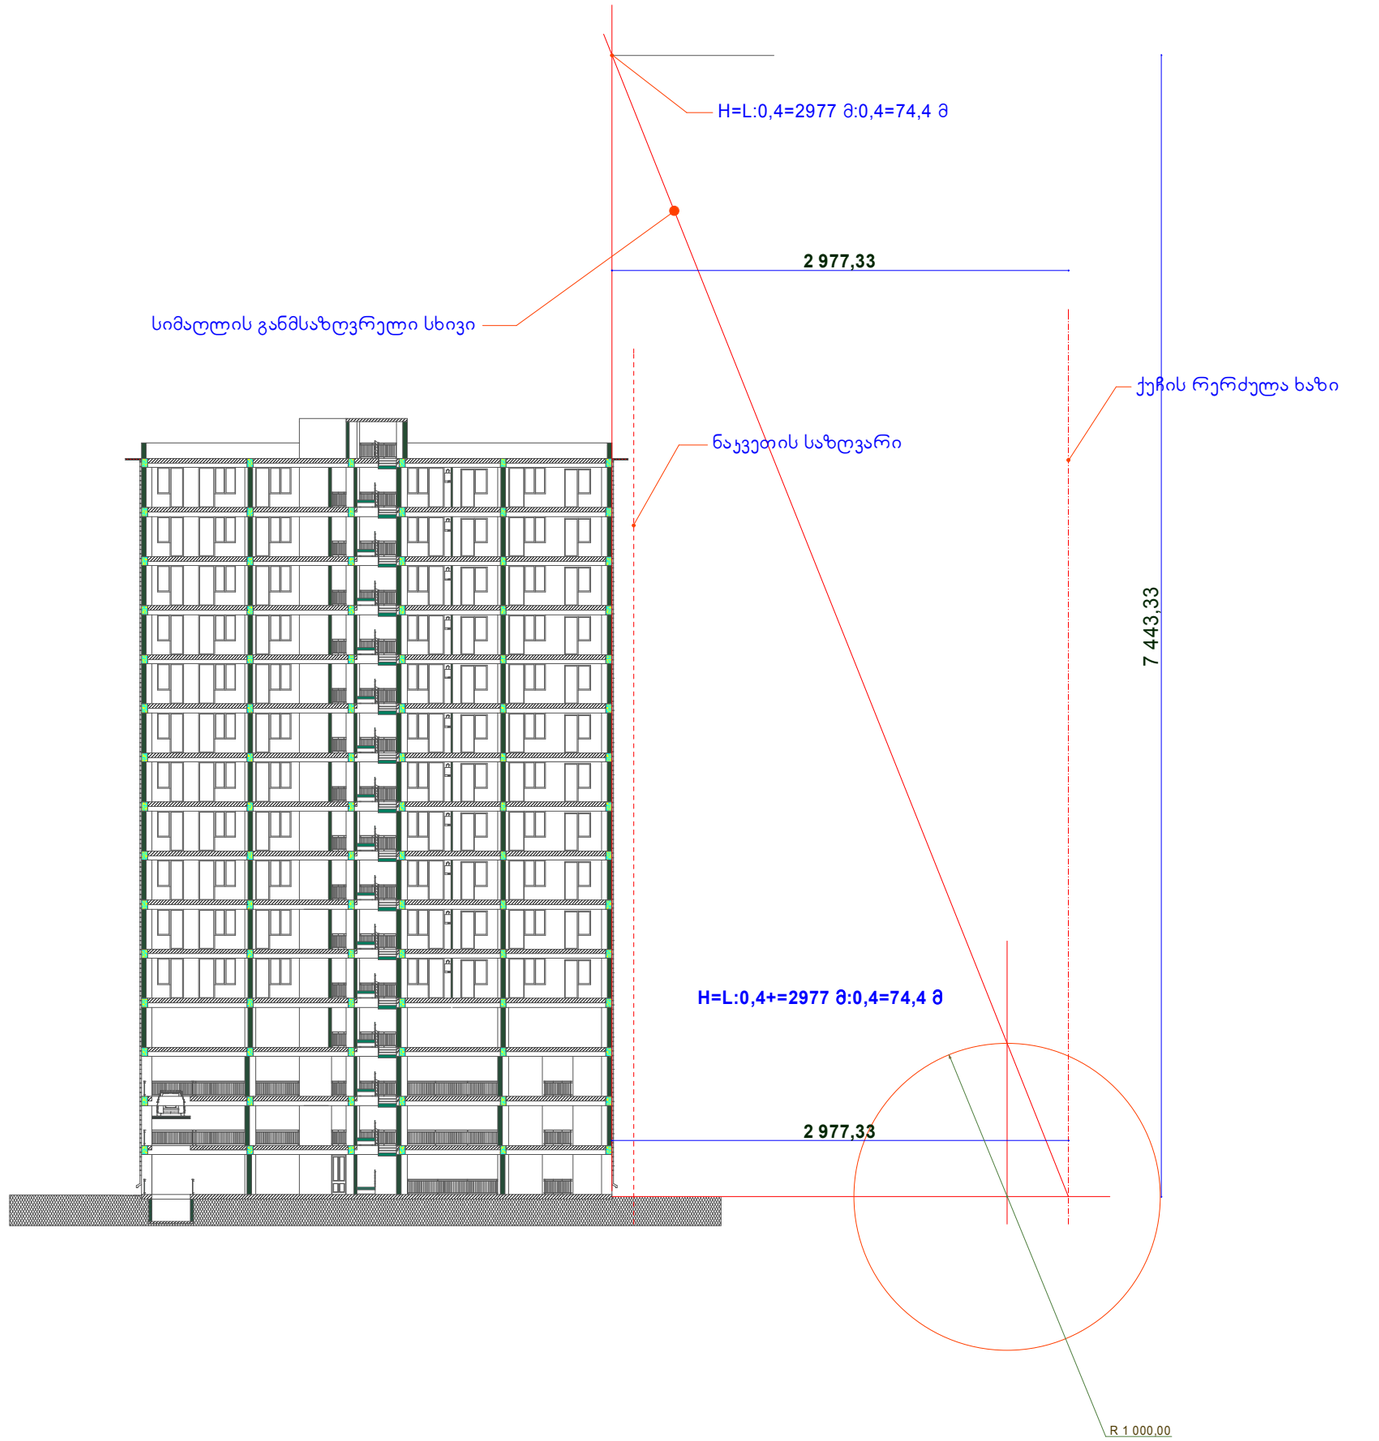

არსებული სიტუაცია








ფოტომონტაჟი







საქართველო
ქ. თბილისის მერია
სსიპ თბილისის არქიტექტურის სამსახური

ქ.თბილისი, ისანი-სამგორის რაიონი, მაისურაძეს ქ. №11,
ტოპოგრაფიული გეგმა

საფუძველი: ქ. თბილისის მთავრობის №20-32-704. 10.112008 წლის დადგენილება


მიწის ნაკვეთის საზღვრების მომზადების და საინვესტიციო განყოფილება

განყოფილების უფროსი	
მთავარი სპეციალისტი	

სამსახურის უფროსი

situaciuri sqema

maStabi: 1:2000

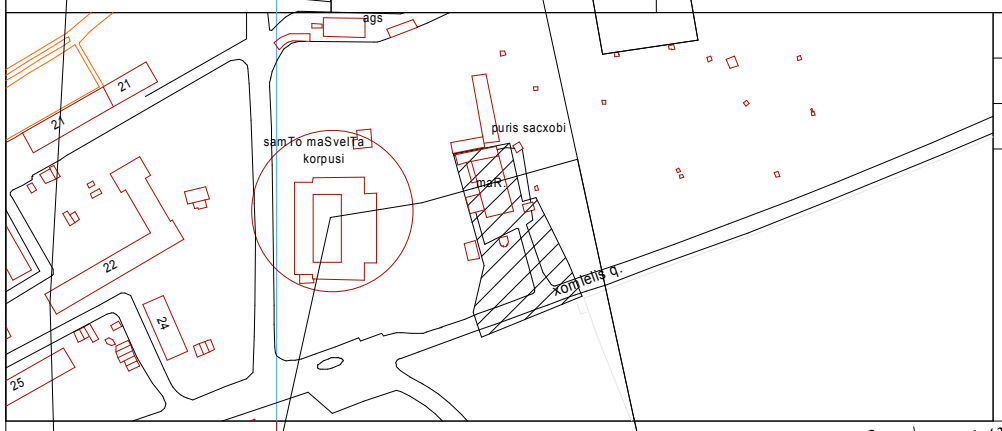

01.19.20.004.007



პირობითი აღნიშვნები

WGS 1984 -ის კოორდინატთა სისტემის UTM პროექცია

ძს	საცხ. შენობა	ხის ღობე	წ — წყალგაყვანილობა
ძა	არასაცხ. შენობა	ღობე	გ — გაზი
	ფარდული	ქვის კედელი	კ — კანალიზაცია
	მშენებარე შენობა	კედელი	სან — სანიაღვრე
	სატრანსფორ. ჯიხური	ფლატე	კბ — კავშირგაბმულობა
	ხეები	რკინიგზა	ელ. ქსელები
	გარე განათება	სამეთვალყურეო ჭები	თბ — გათბობა
		ელ. გადამცემი ხაზი	

SeniSvna: 1) ~~ნაკვეთის~~ საზღვარი (თუ იგი არის ნახაზზე) მითითებულია დამკვეთის მიერ
2) მიწის სამუშაოების შესრულებისას შეატყობინეთ კომუნიკაციის წარმომადგენლებს

S.p.s. "kirkitaZe da kompania" (s/n4162940067)
pekinis q. #27/10 t: 37 46 49 mob: 8 99 56 22 76, faqsi: 37 23 00
L.T.D "KIRKITADZE & COMPANY"
Pekini str. N 27/10 tel: 37 46 49 mob: 8 99 56 22 76, fax: 37 23 00
www. kirkitadze.ge kirkitadze@mail.ru

დირექტორი:		კირკიტაძე რ.
აზომა:		ცერცვაძე ზ.
დახაზა:		თოდუა გ.
დამკვეთი:		შპს "კევრი".
მაშტაბი: 1:500		03/06/2015წ.

საქართველო
ქ. თბილისის მერია
სსიპ თბილისის არქიტექტურის სამსახური

ქ.თბილისი, ისანი-სამგორის რაიონი, მაისურაძეს ქ. №11,
ტოპოგრაფიული გეგმა

საფუძველი: ქ. თბილისის მთავრობის №20-32-704. 10.112008 წლის დადგენილება


მიწის ნაკვეთის საზღვრების მომზადების და საინვესტიციო განყოფილება


განყოფილების უფროსი	
მთავარი სპეციალისტი	

სამსახურის უფროსი

situaciuri sqema

maStabi: 1:2000

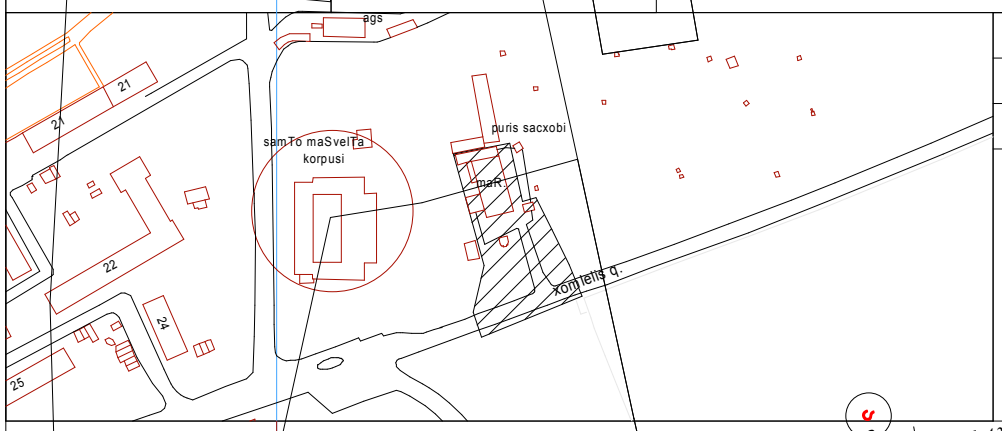

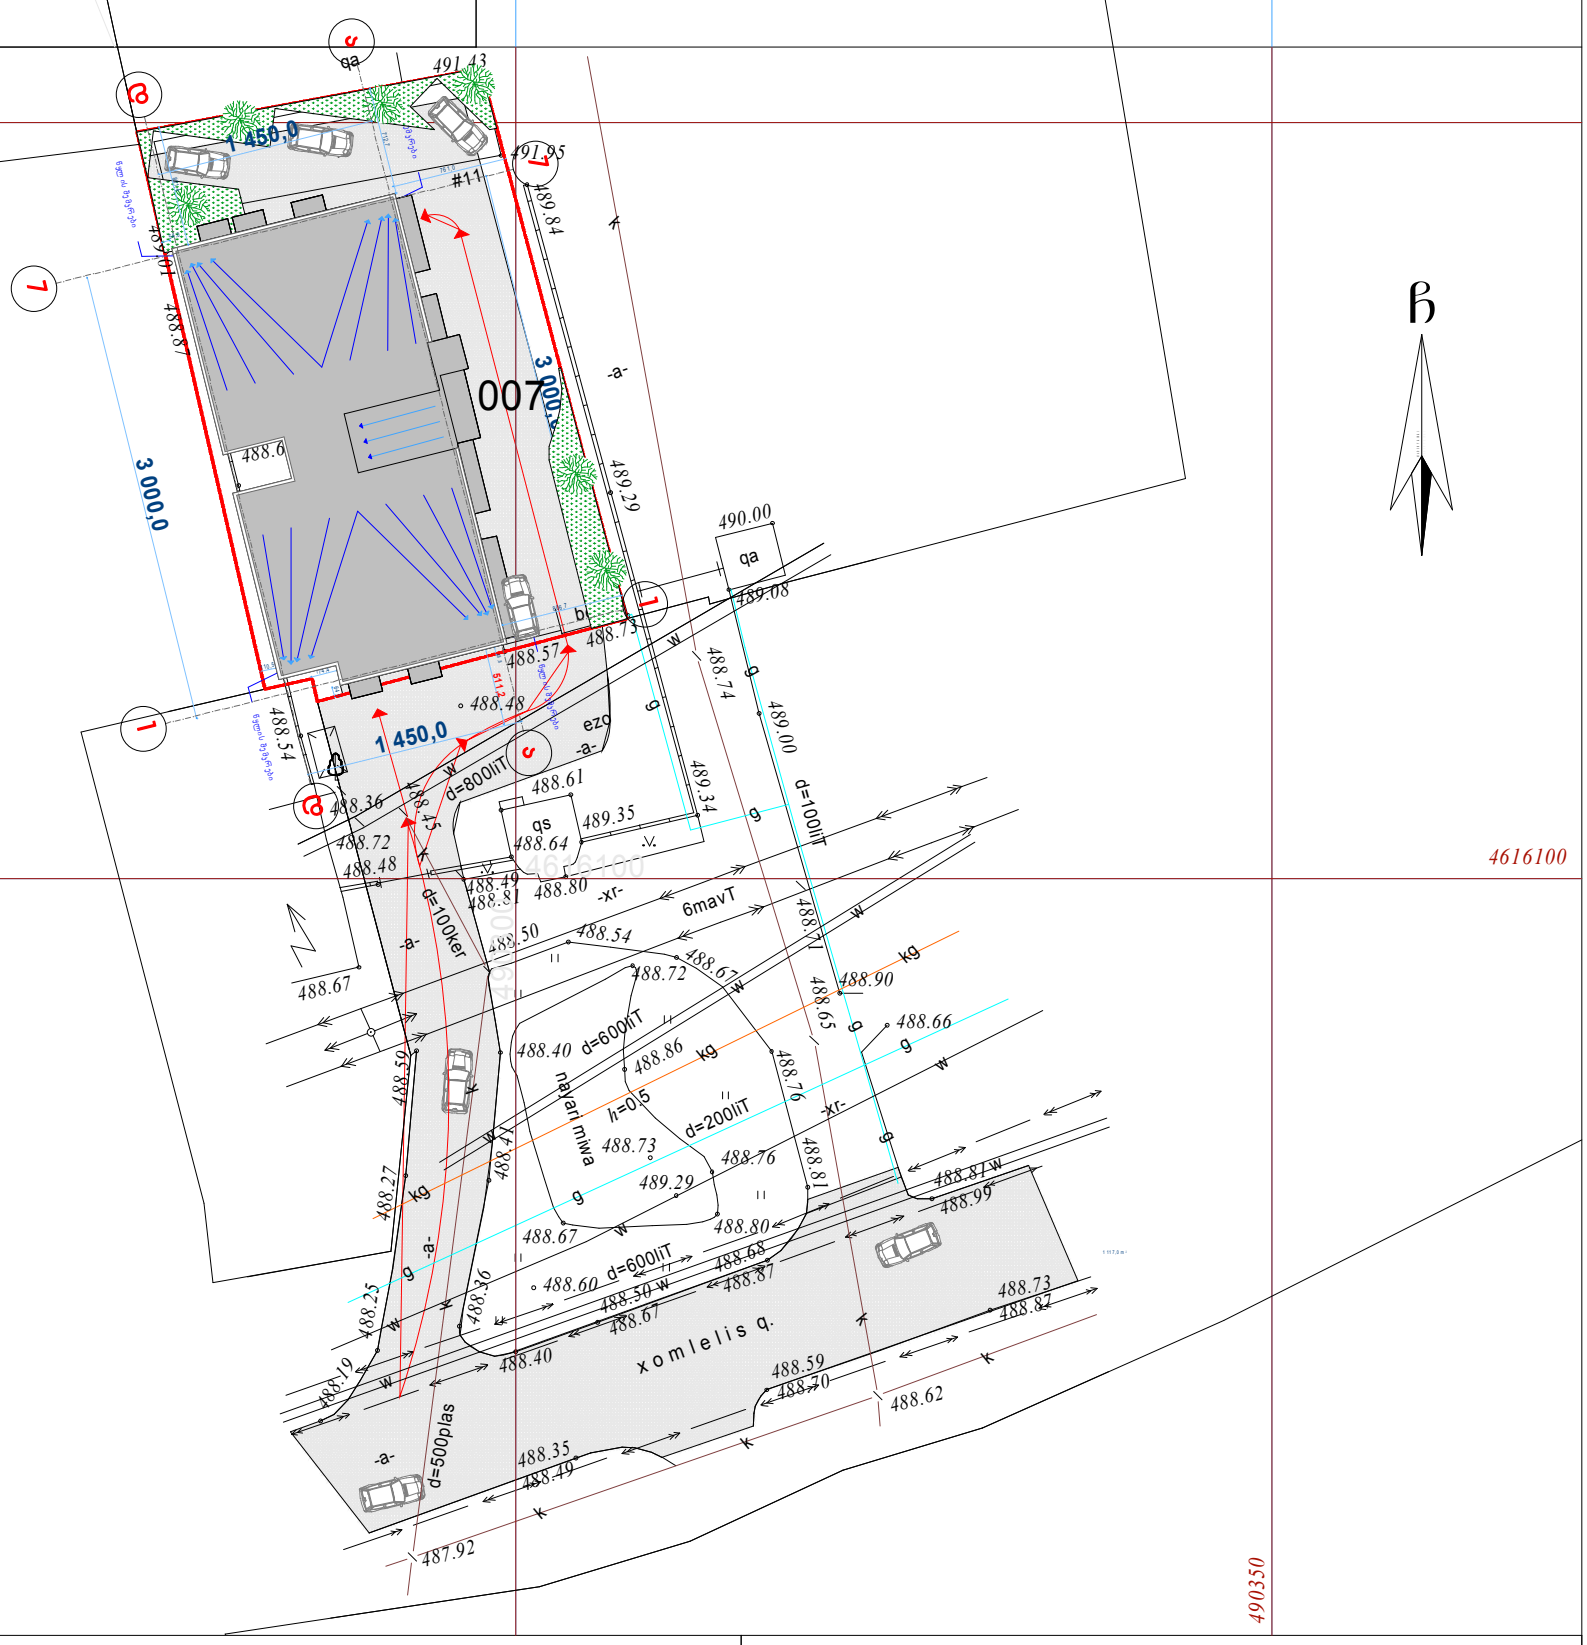

პირობითი აღნიშვნები

WGS 1984 -ის კოორდინატთა სისტემის UTM პროექცია

ძს	საცხ. შენობა	ხის ღობე	წ — წყალგაყვანილობა
ძა	არასაცხ. შენობა	ღობე	
	ფარდული	ქვის კედელი	გ — გაზი
	მშენებარე შენობა	კედელი	კ — კანალიზაცია
	სატრანსფორ.	ფლატე	სან — სანიაღვრე
	ჯიხური	რკინიგზა	კშ — კავშირგაბმულობა
	ხეები	სამეთვალყურეო ჭები	ელ. ქსელები
	გარე განათება	ელ. გადამცემი ხაზი	თშ — გაათბობა

SeniSvna: 1) ———— ნაკვეთის საზღვარი (თუ იგი არის ნახაზზე) მითითებულია დამკვეთის მიერ

2) მიწის სამუშაოების შესრულებისას შეატყობინეთ კომუნიკაციის წარმომადგენლებს

S.p.s. "kirkitaZe da kompania" (s/n4162940067)
pekinis q. #27/10 t: 37 46 49 mob: 8 99 56 22 76, faqsi: 37 23 00
L.T.D "KIRKITADZE & COMPANY"
Pekini str. N 27/10 tel: 37 46 49 mob: 8 99 56 22 76, fax: 37 23 00
www. kirkitadze.ge kirkitadze@mail.ru

დირექტორი:		კირკიტაძე რ.
აზომა:		ცერცვაძე ზ.
დახაზა:		თოდუა გ.
დამკვეთი:		შპს "კევრი".
მასშტაბი: 1:500		03/06/2015წ.


I სართულის გეგმა
(მიწისპირა სართული)

მ.1:100




II სართულის გეგმა

მ.1:100

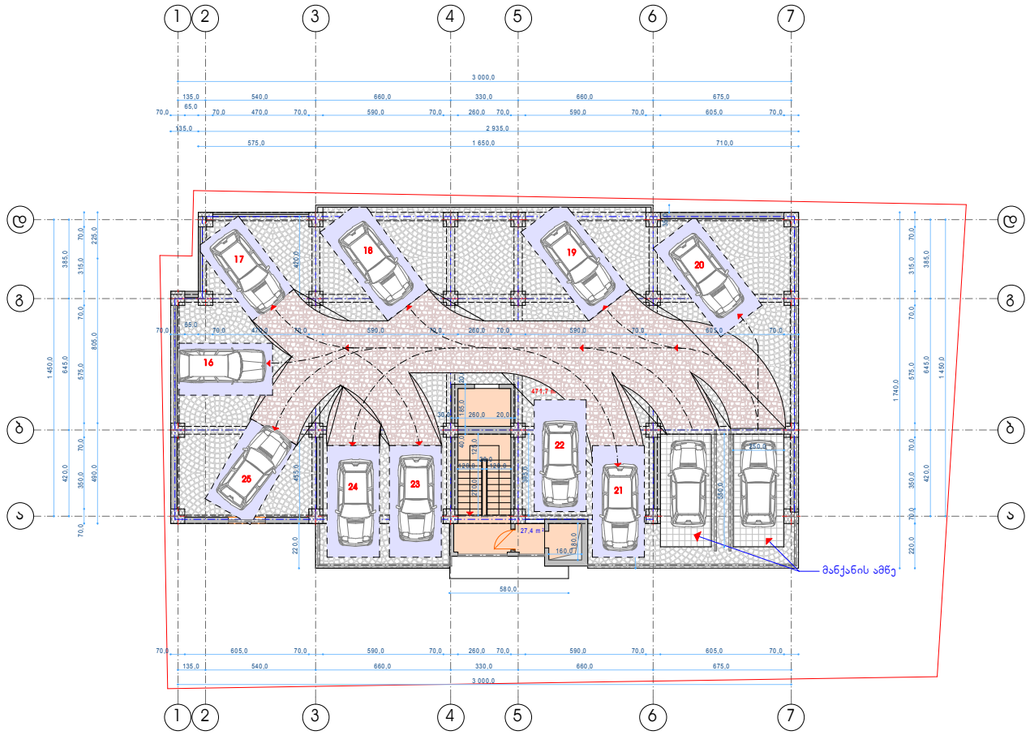


III სართულის გეგმა

მ.1:100

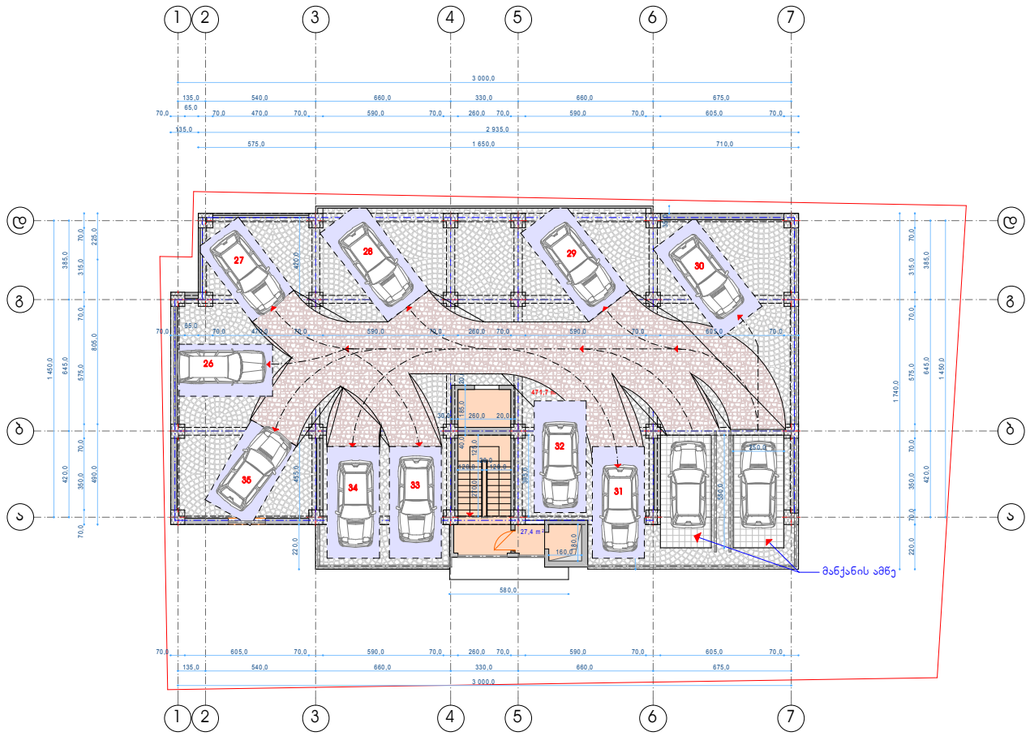


IV სართულის გეგმა

მ.1:100

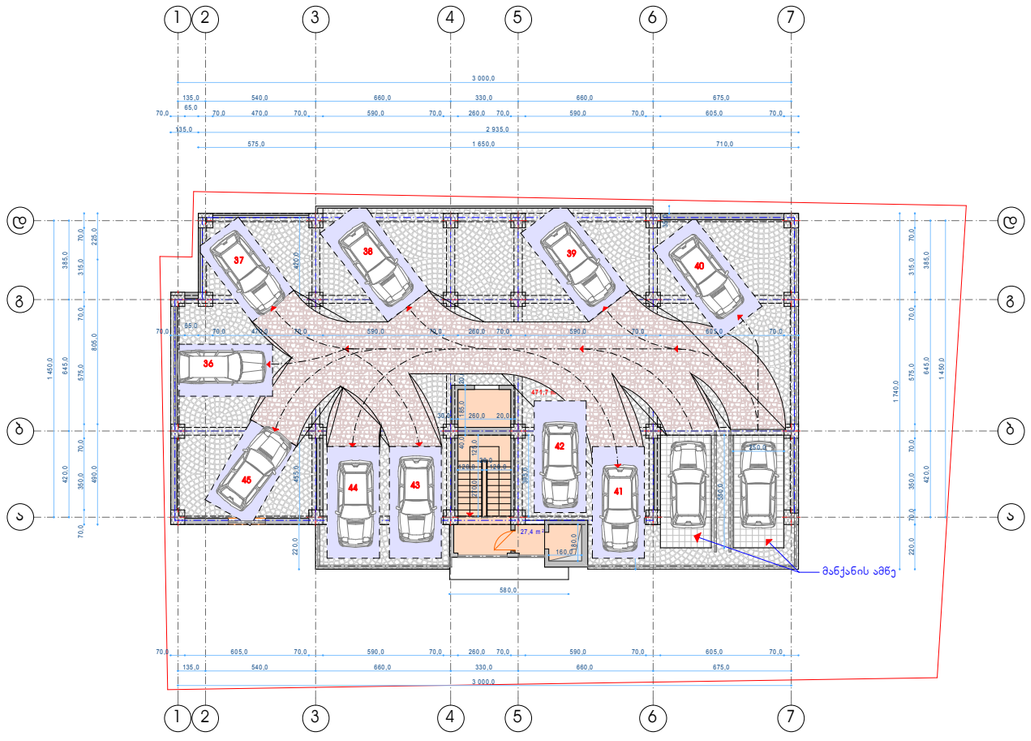


V სართულის გეგმა

მ.1:100

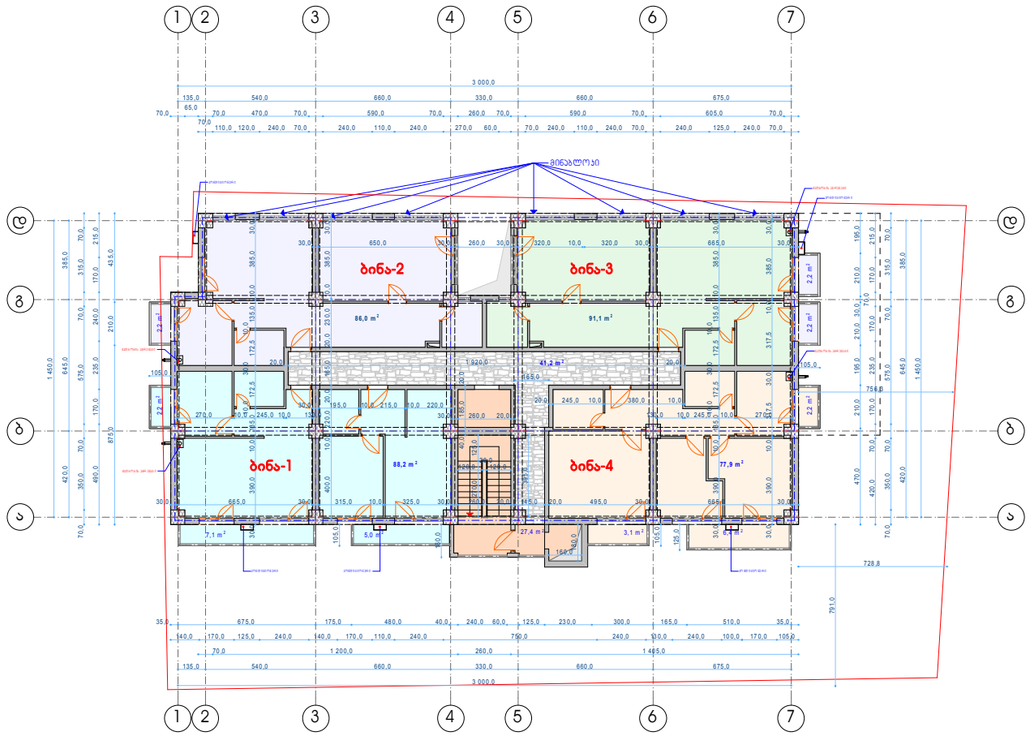


VI სართულის გეგმა

მ.1:100

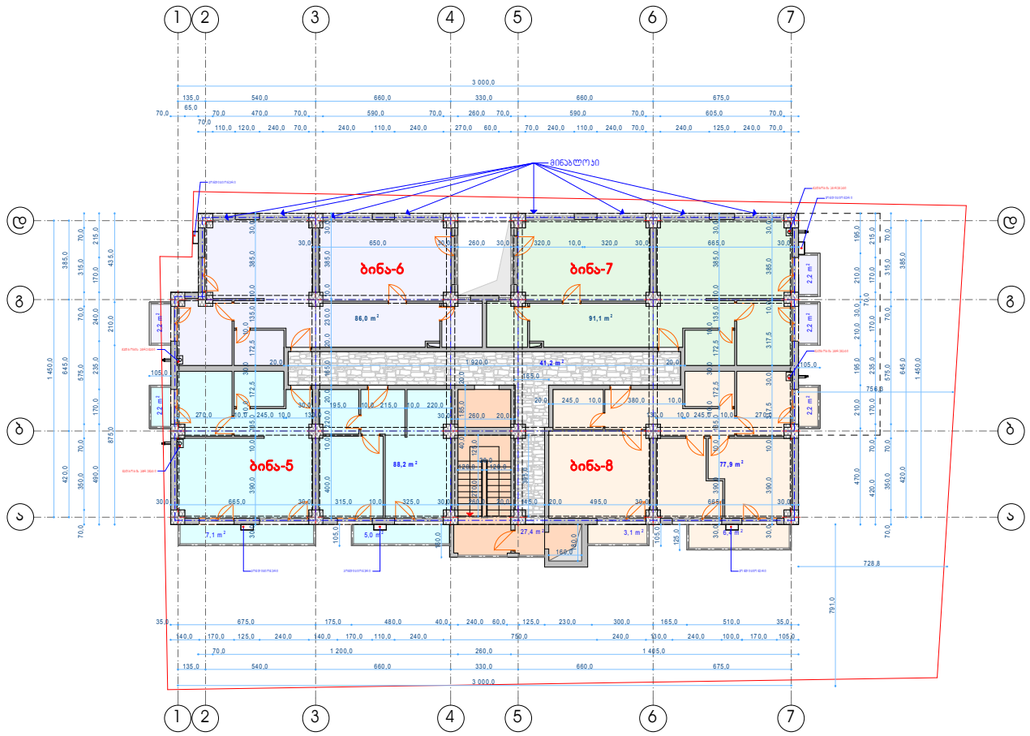


VII სართულის გეგმა

მ.1:100

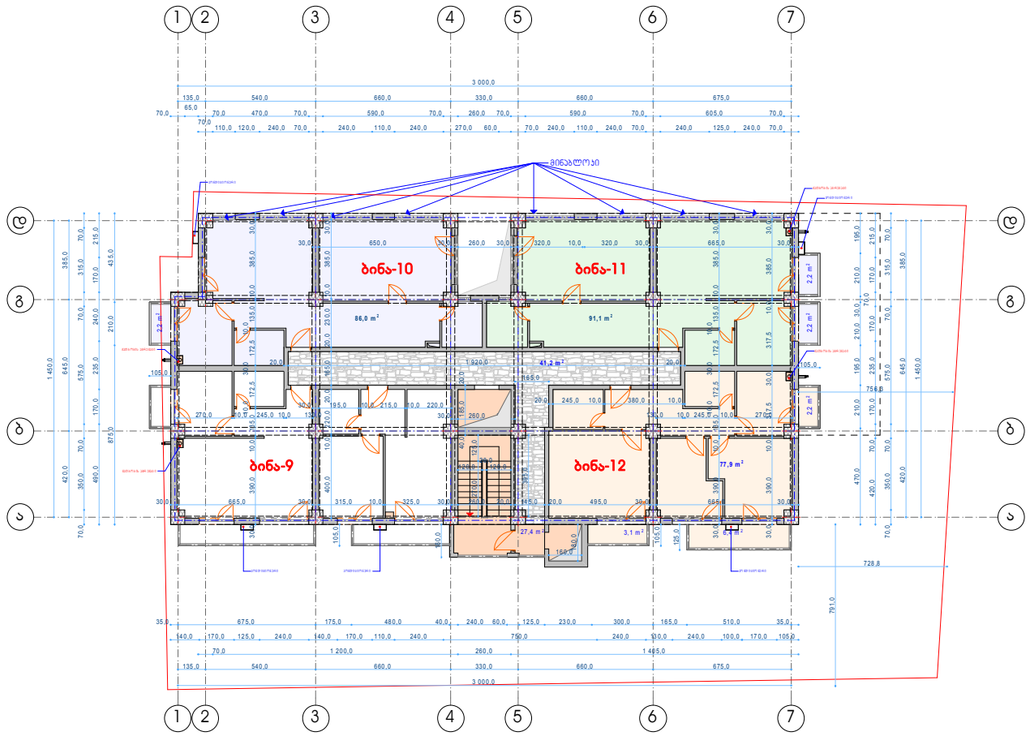


VIII სართულის გეგმა

მ.1:100

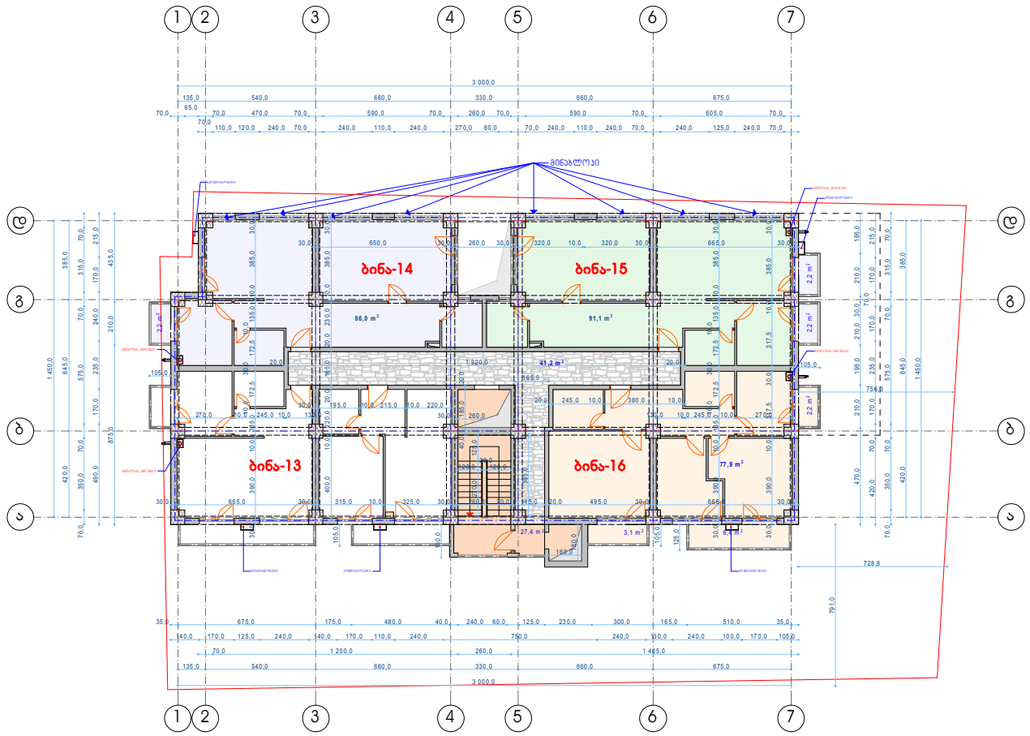


IX სართულის გეგმა

მ.1:100

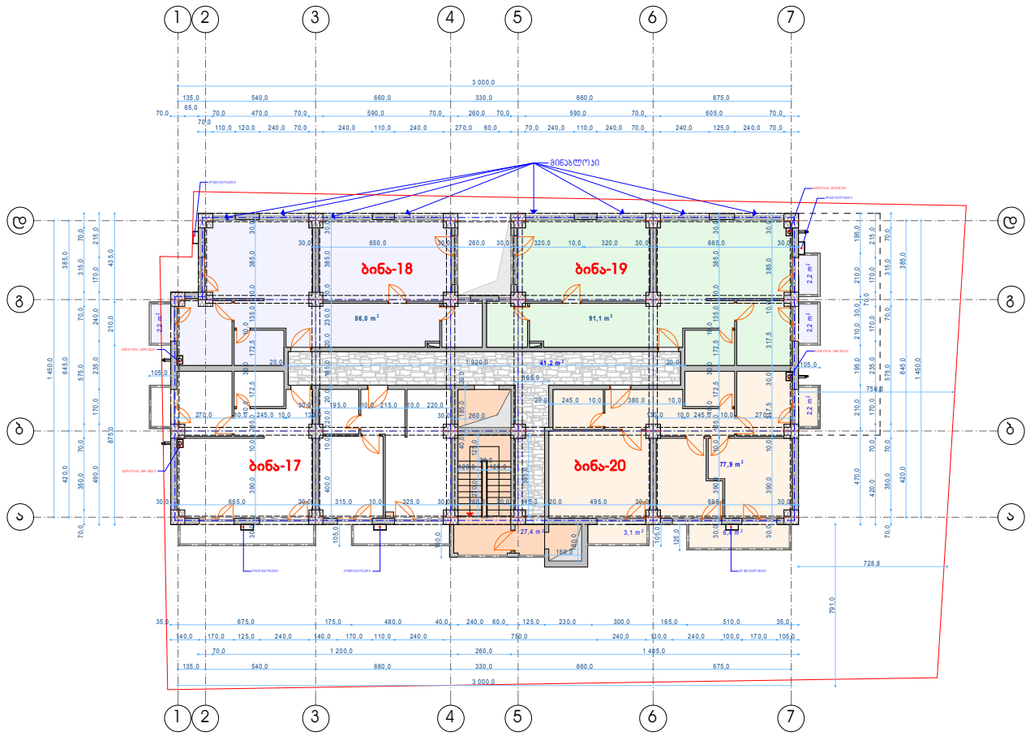


X სართულის გეგმა

მ.1:100

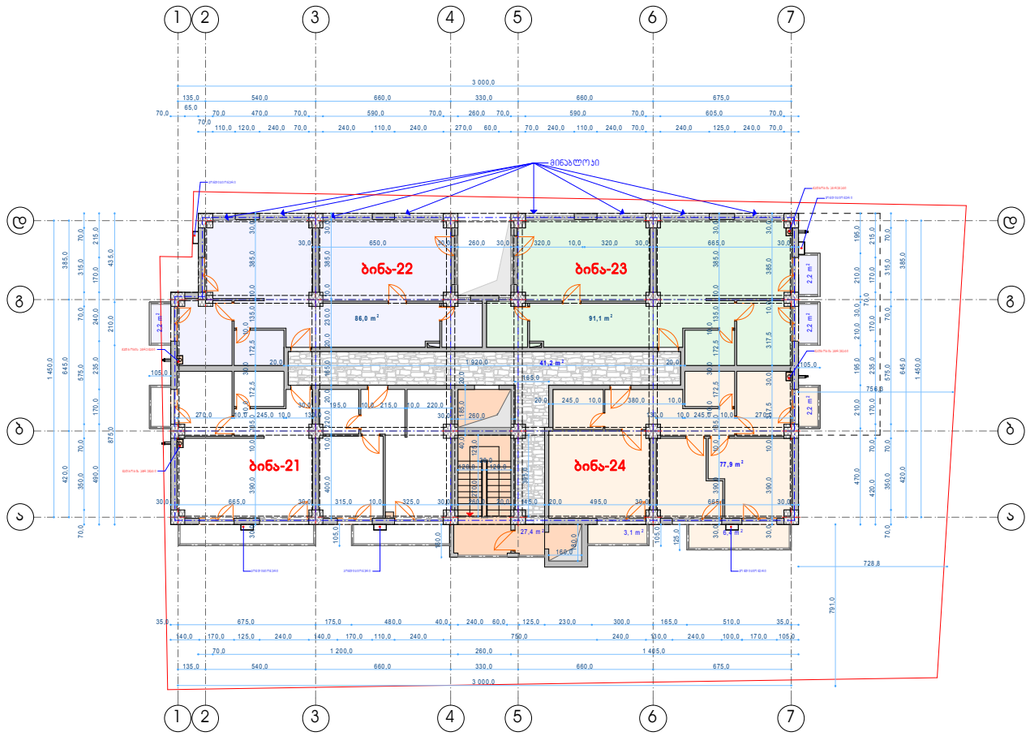


XI სართულის გეგმა

მ.1:100

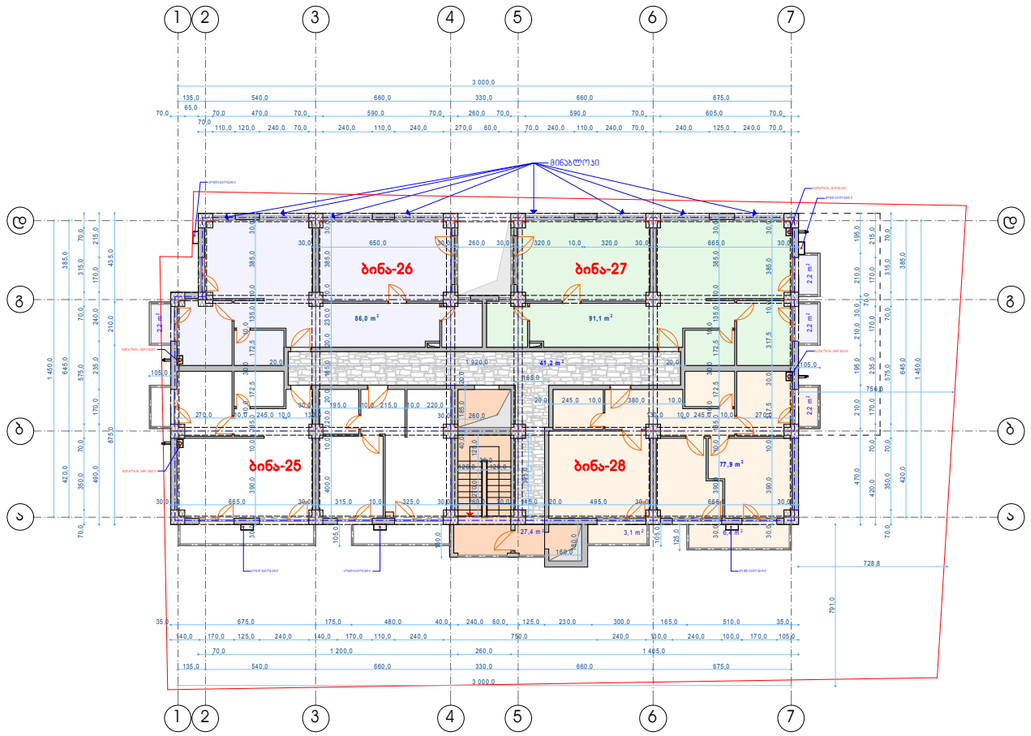


XII სართულის გეგმა

მ.1:100

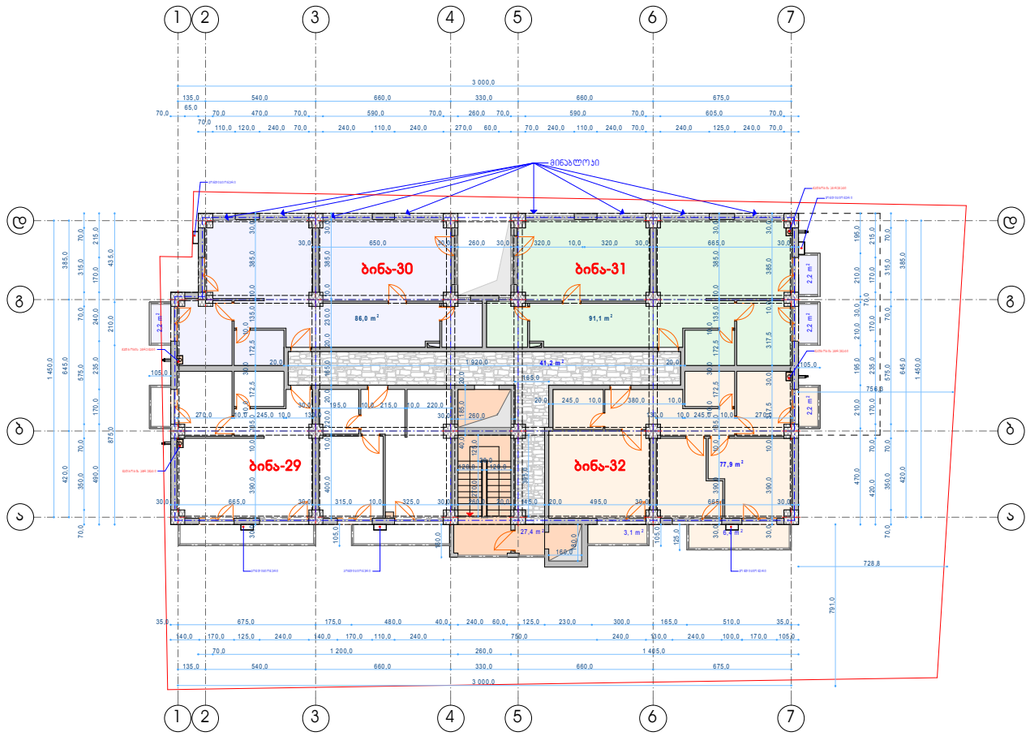


XIII სართულის გეგმა

მ.1:100

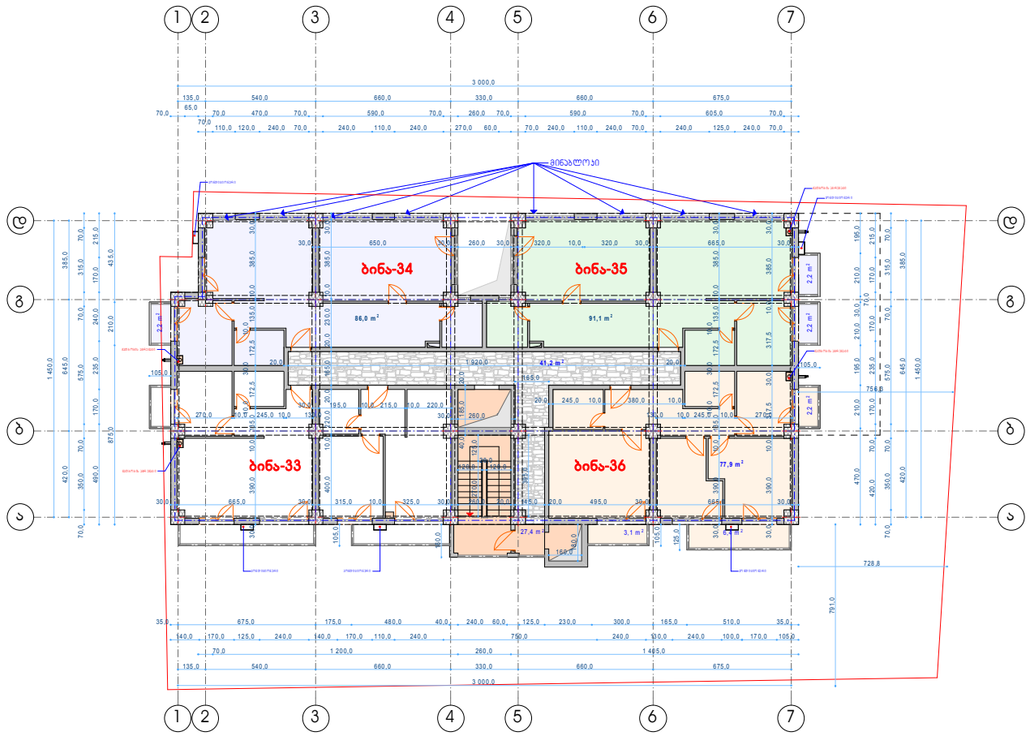

XIV სართულის გეგმა

მ.1:100

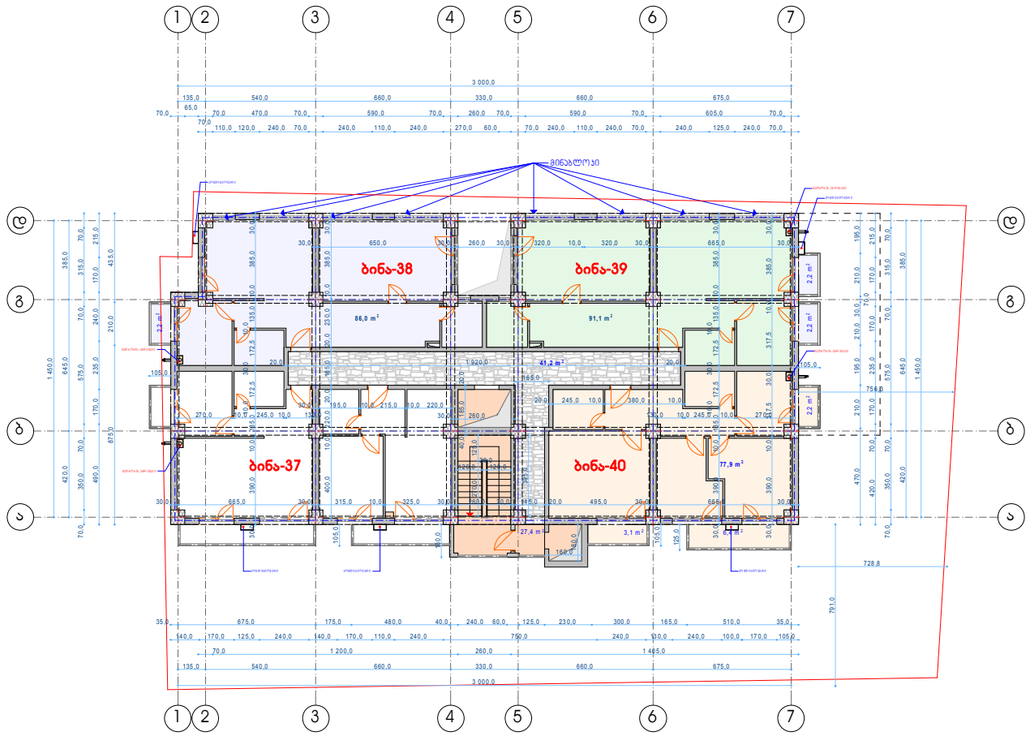

XV სართულის გეგმა

მ.1:100

