შპს "არქიტექტორი" L.T.D. "ARCHSVETI"			

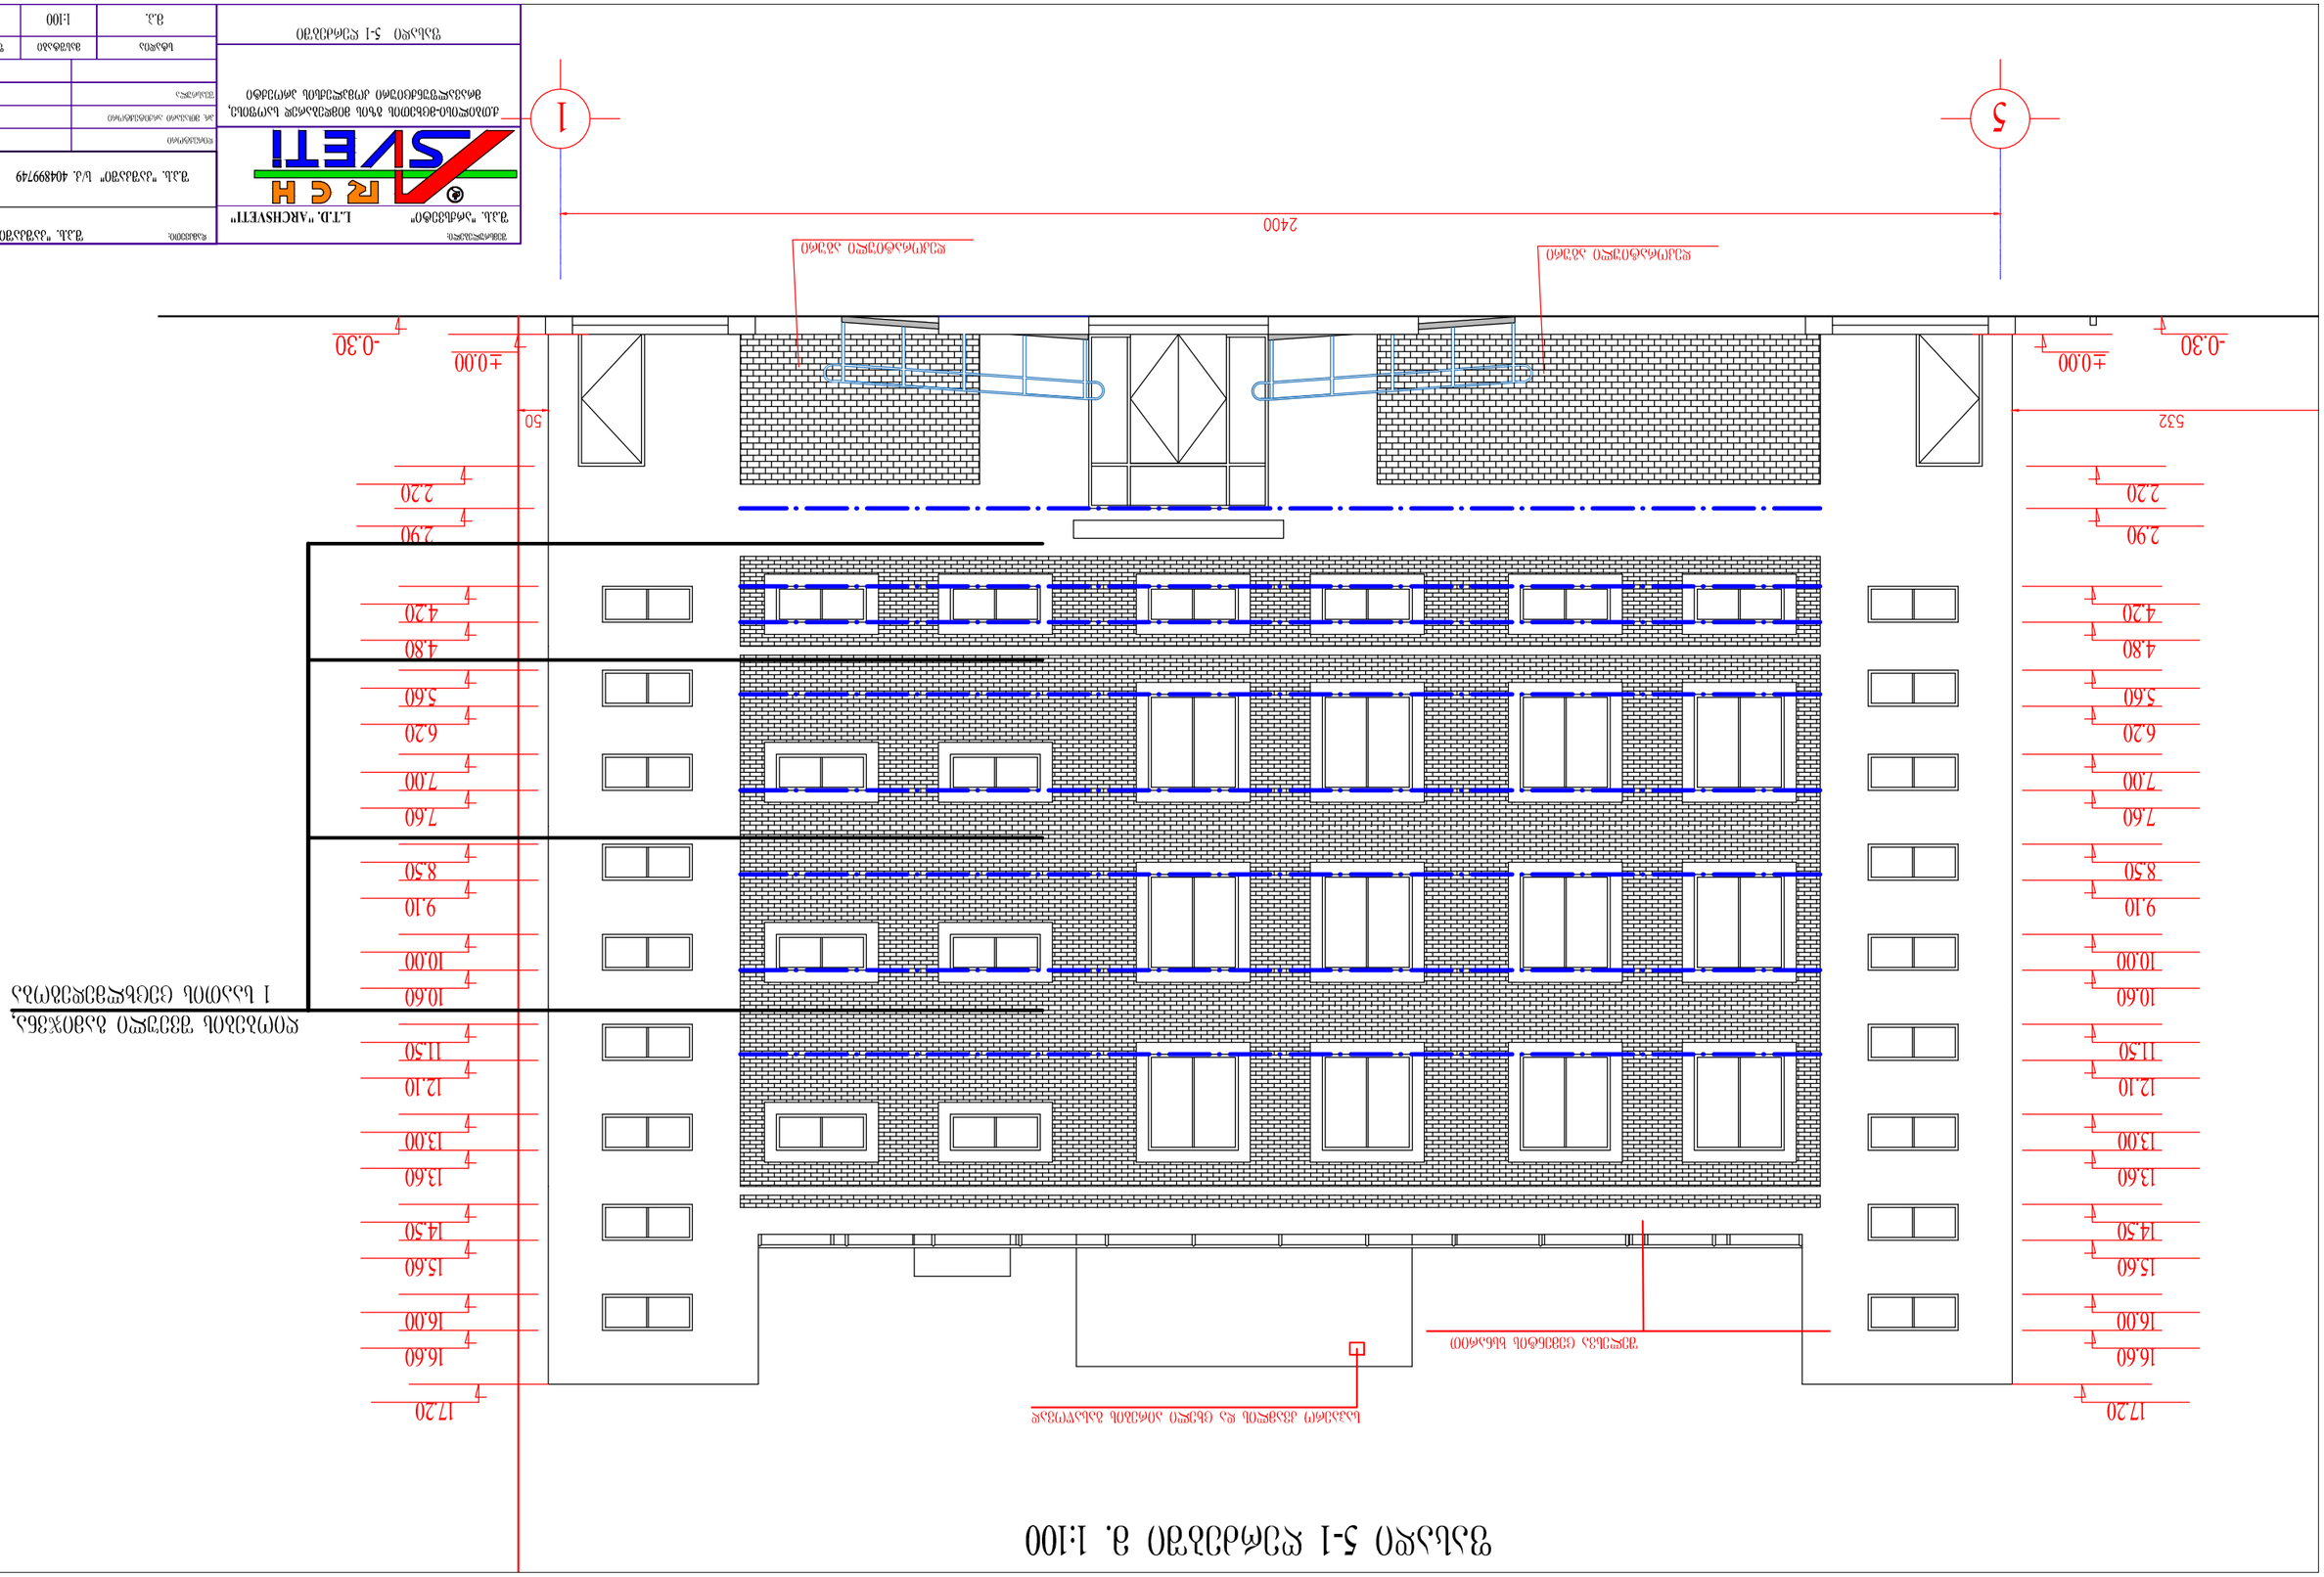



ფასადი ა-დ ღერძებში მ. 1:100

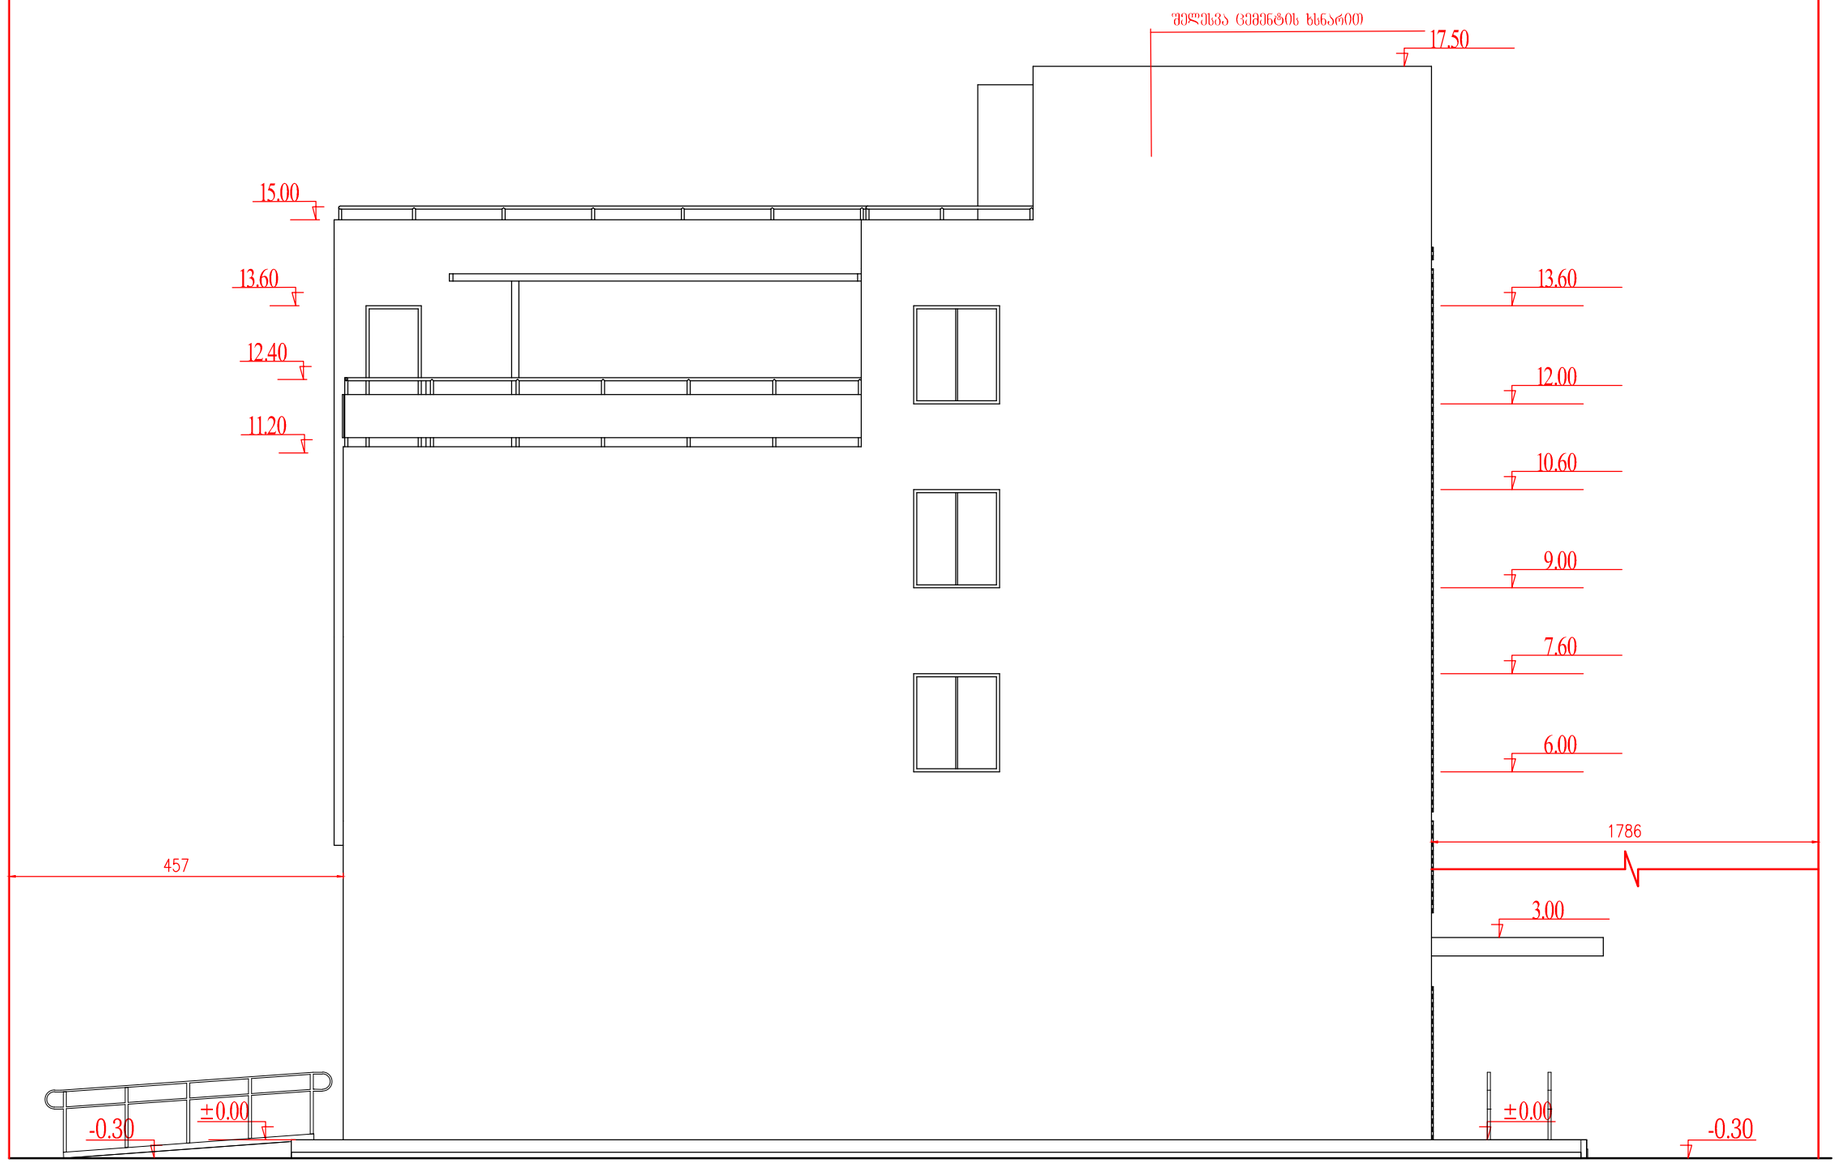

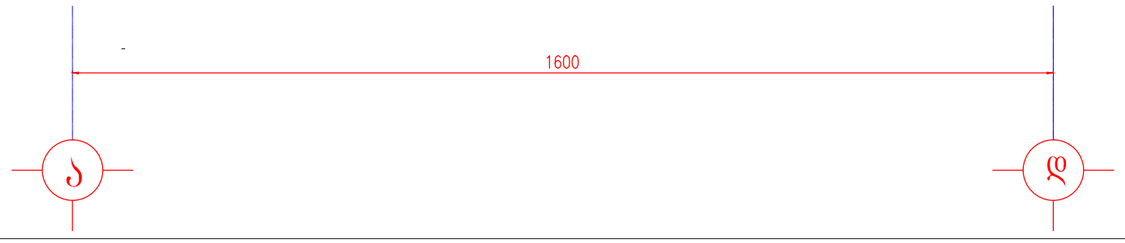

შემსრულებელი: შ.პ.ს. "არქსვეტი" L.T.D. "ARCHSVETI"	დამკვეთი: შ.პ.ს. "კაშკაში"
ქ.თბილისი-ცხინვალის გზის მიმდებარედ სასტუმრო, მრავალფუნქციური კომპლექსის პროექტი	შ.პ.ს. "კაშკაში" ს/კ. 404899749
ფასადი ა-დ ღერძებში	ხელმძღვანელი: ; მ.პ. მთავარი არქიტექტორი: ; შესრულება: ;
	სტადია: მ.პ. / მასშტაბი: 1:100 / ფურცელი: 7 / ფორმატი: A-3

ფასადი დ-ა ღერძებში მ. 1:100

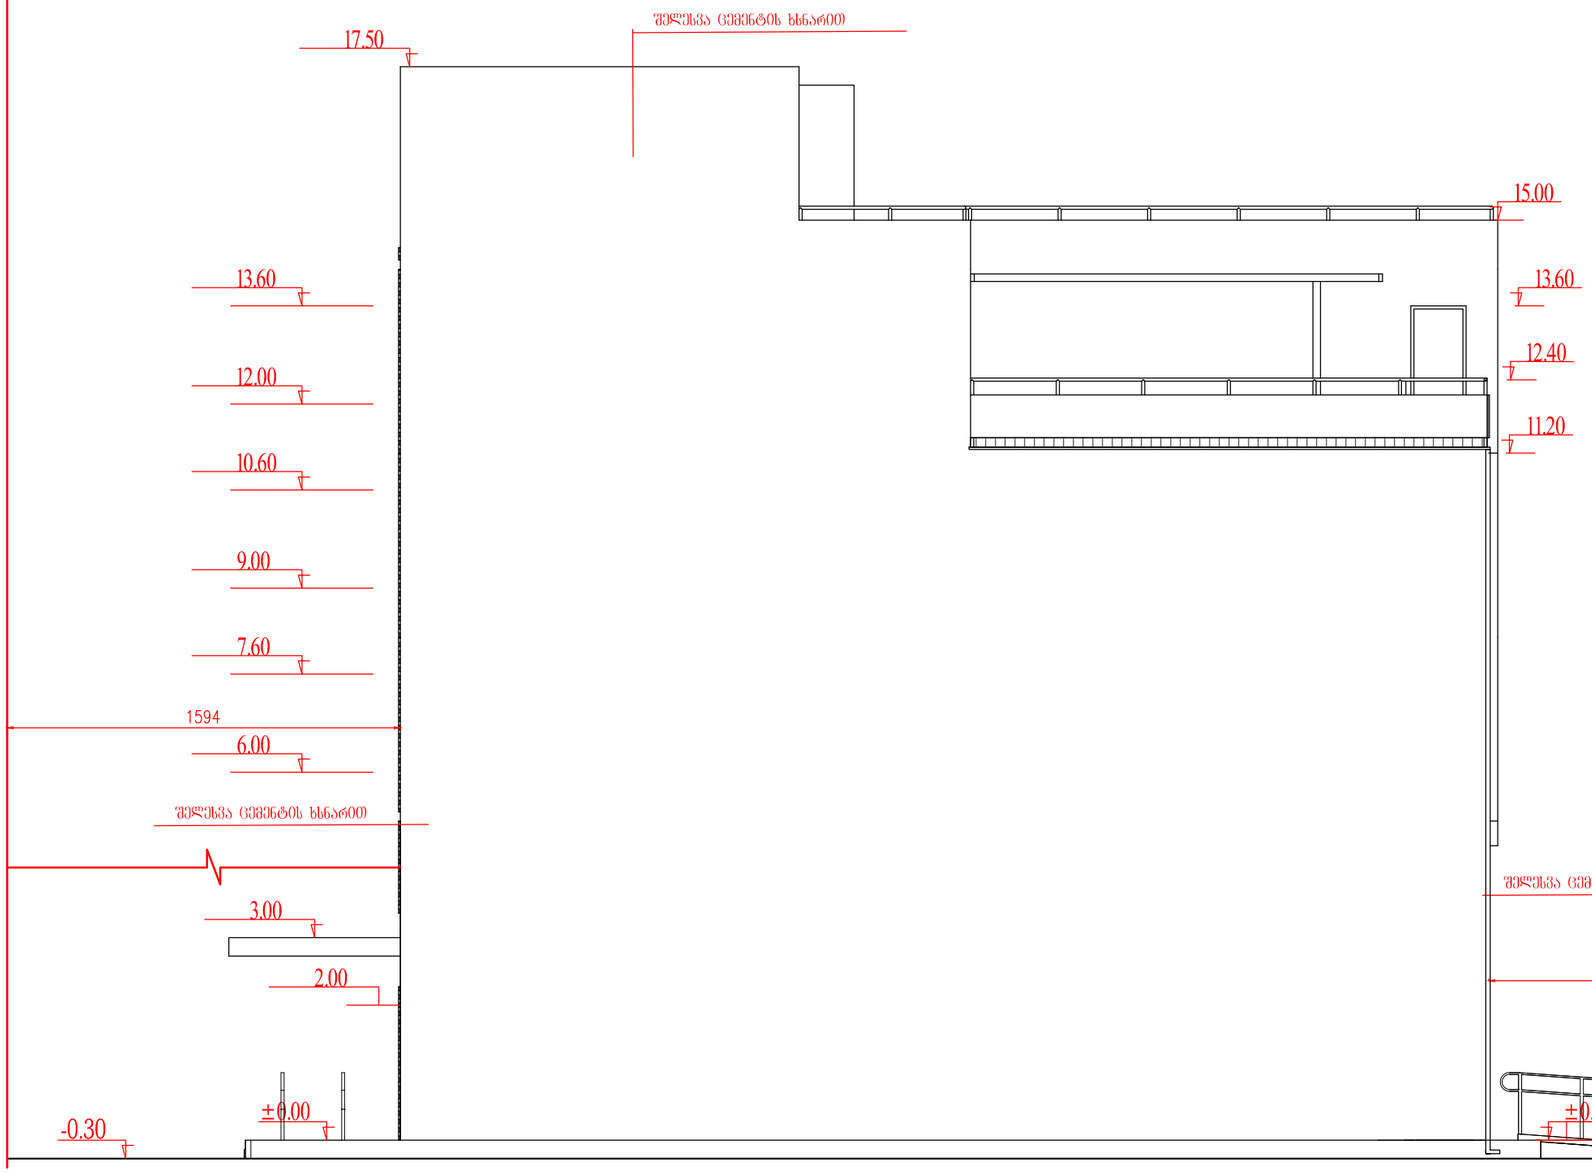

შემსრულებელი: შ.პ.ს. "არქსვეტი" L.T.D. "ARCHSVETI"	დამკვეთი: შ.პ.ს. "კაშკაში"
ARCH SVETI	შ.პ.ს. "კაშკაში" ს/კ. 404899749
ფასადი დ-ა ღერძებში	სტადია: მ.პ. · მასშტაბი: 1:100 · ფურცელი: 7 · ფორმატი: A-3