

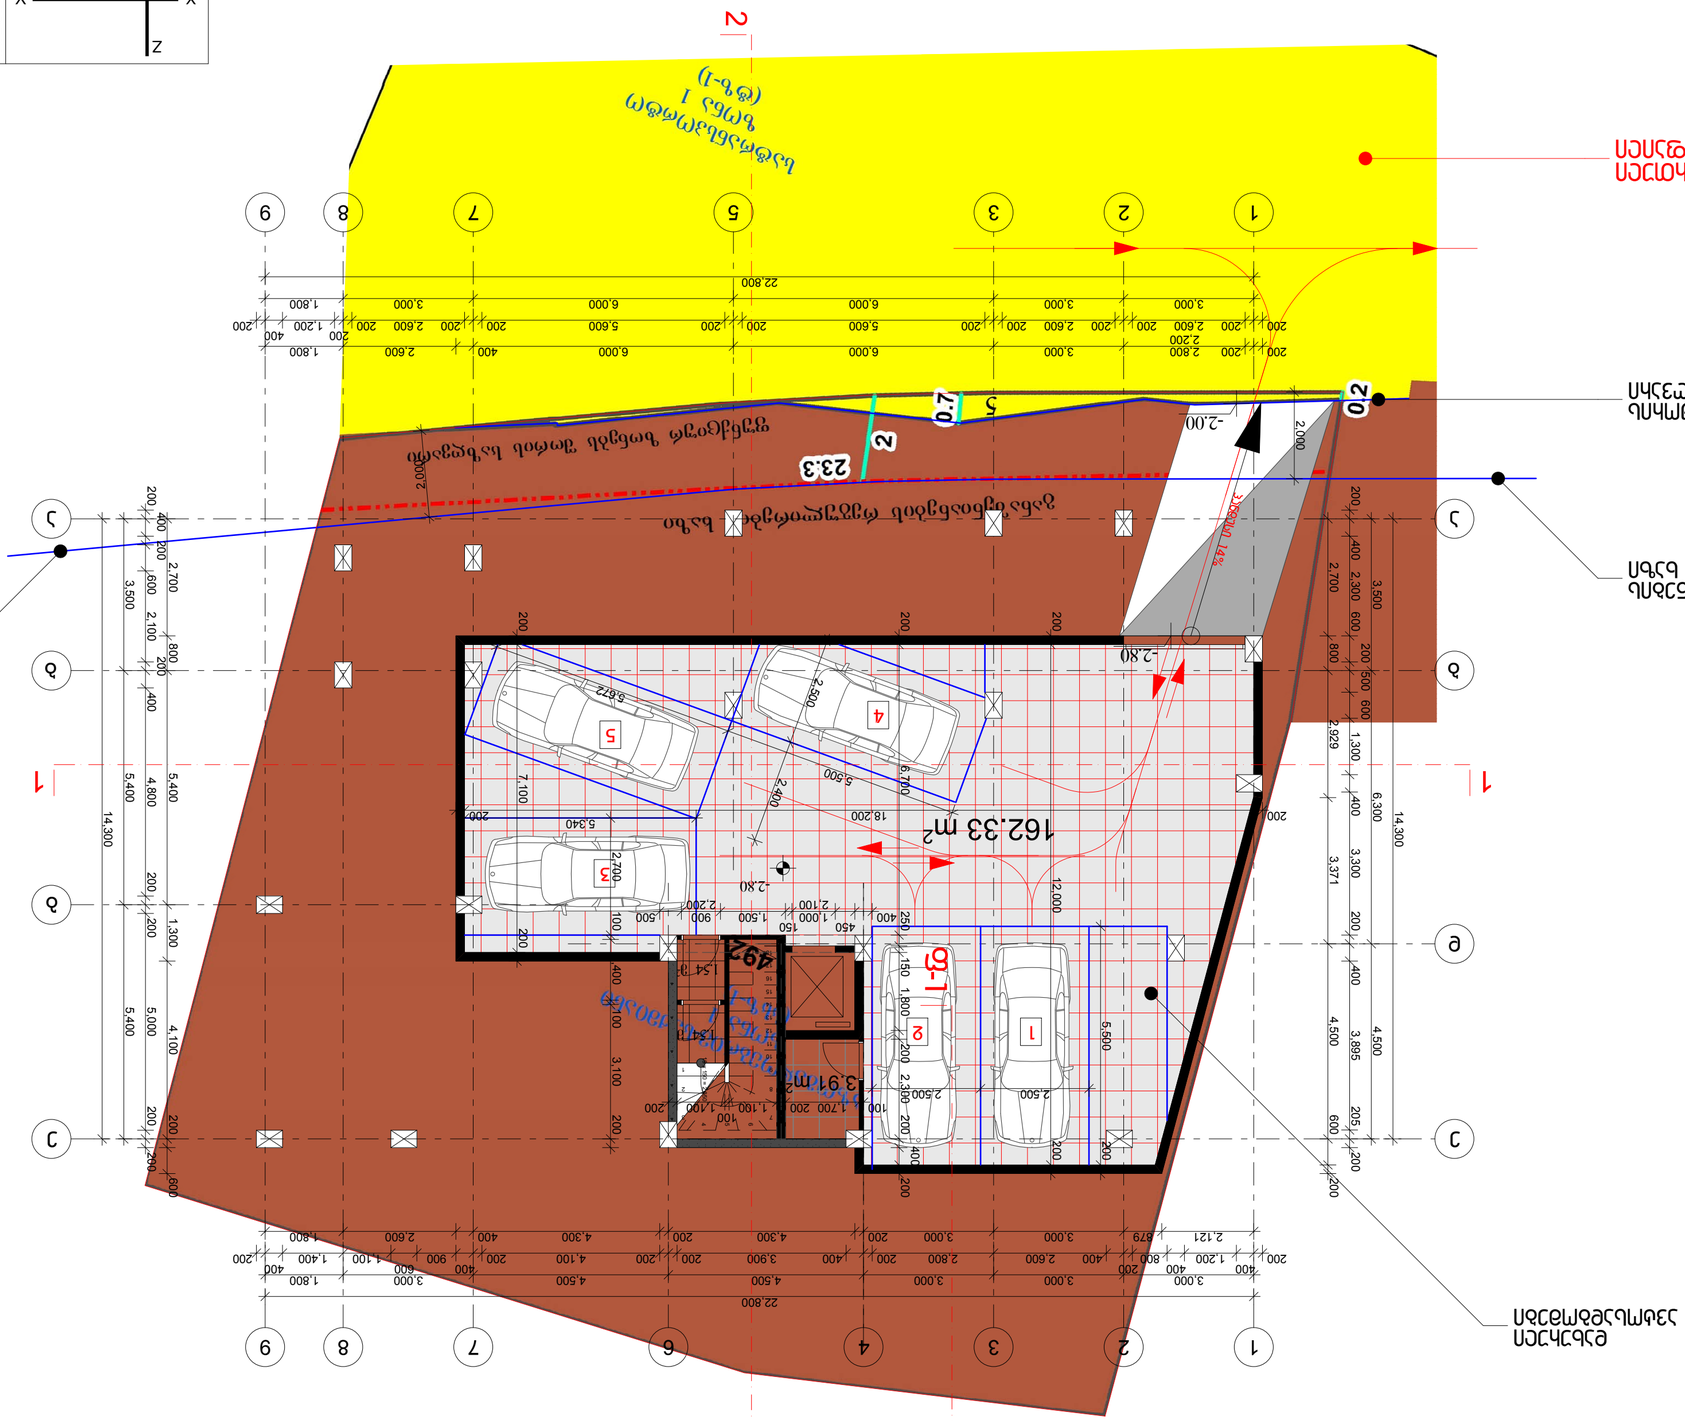





| RevNo | Revision note | Date | Signature | Checked |
|---|---|---|---|---|

# I სართული

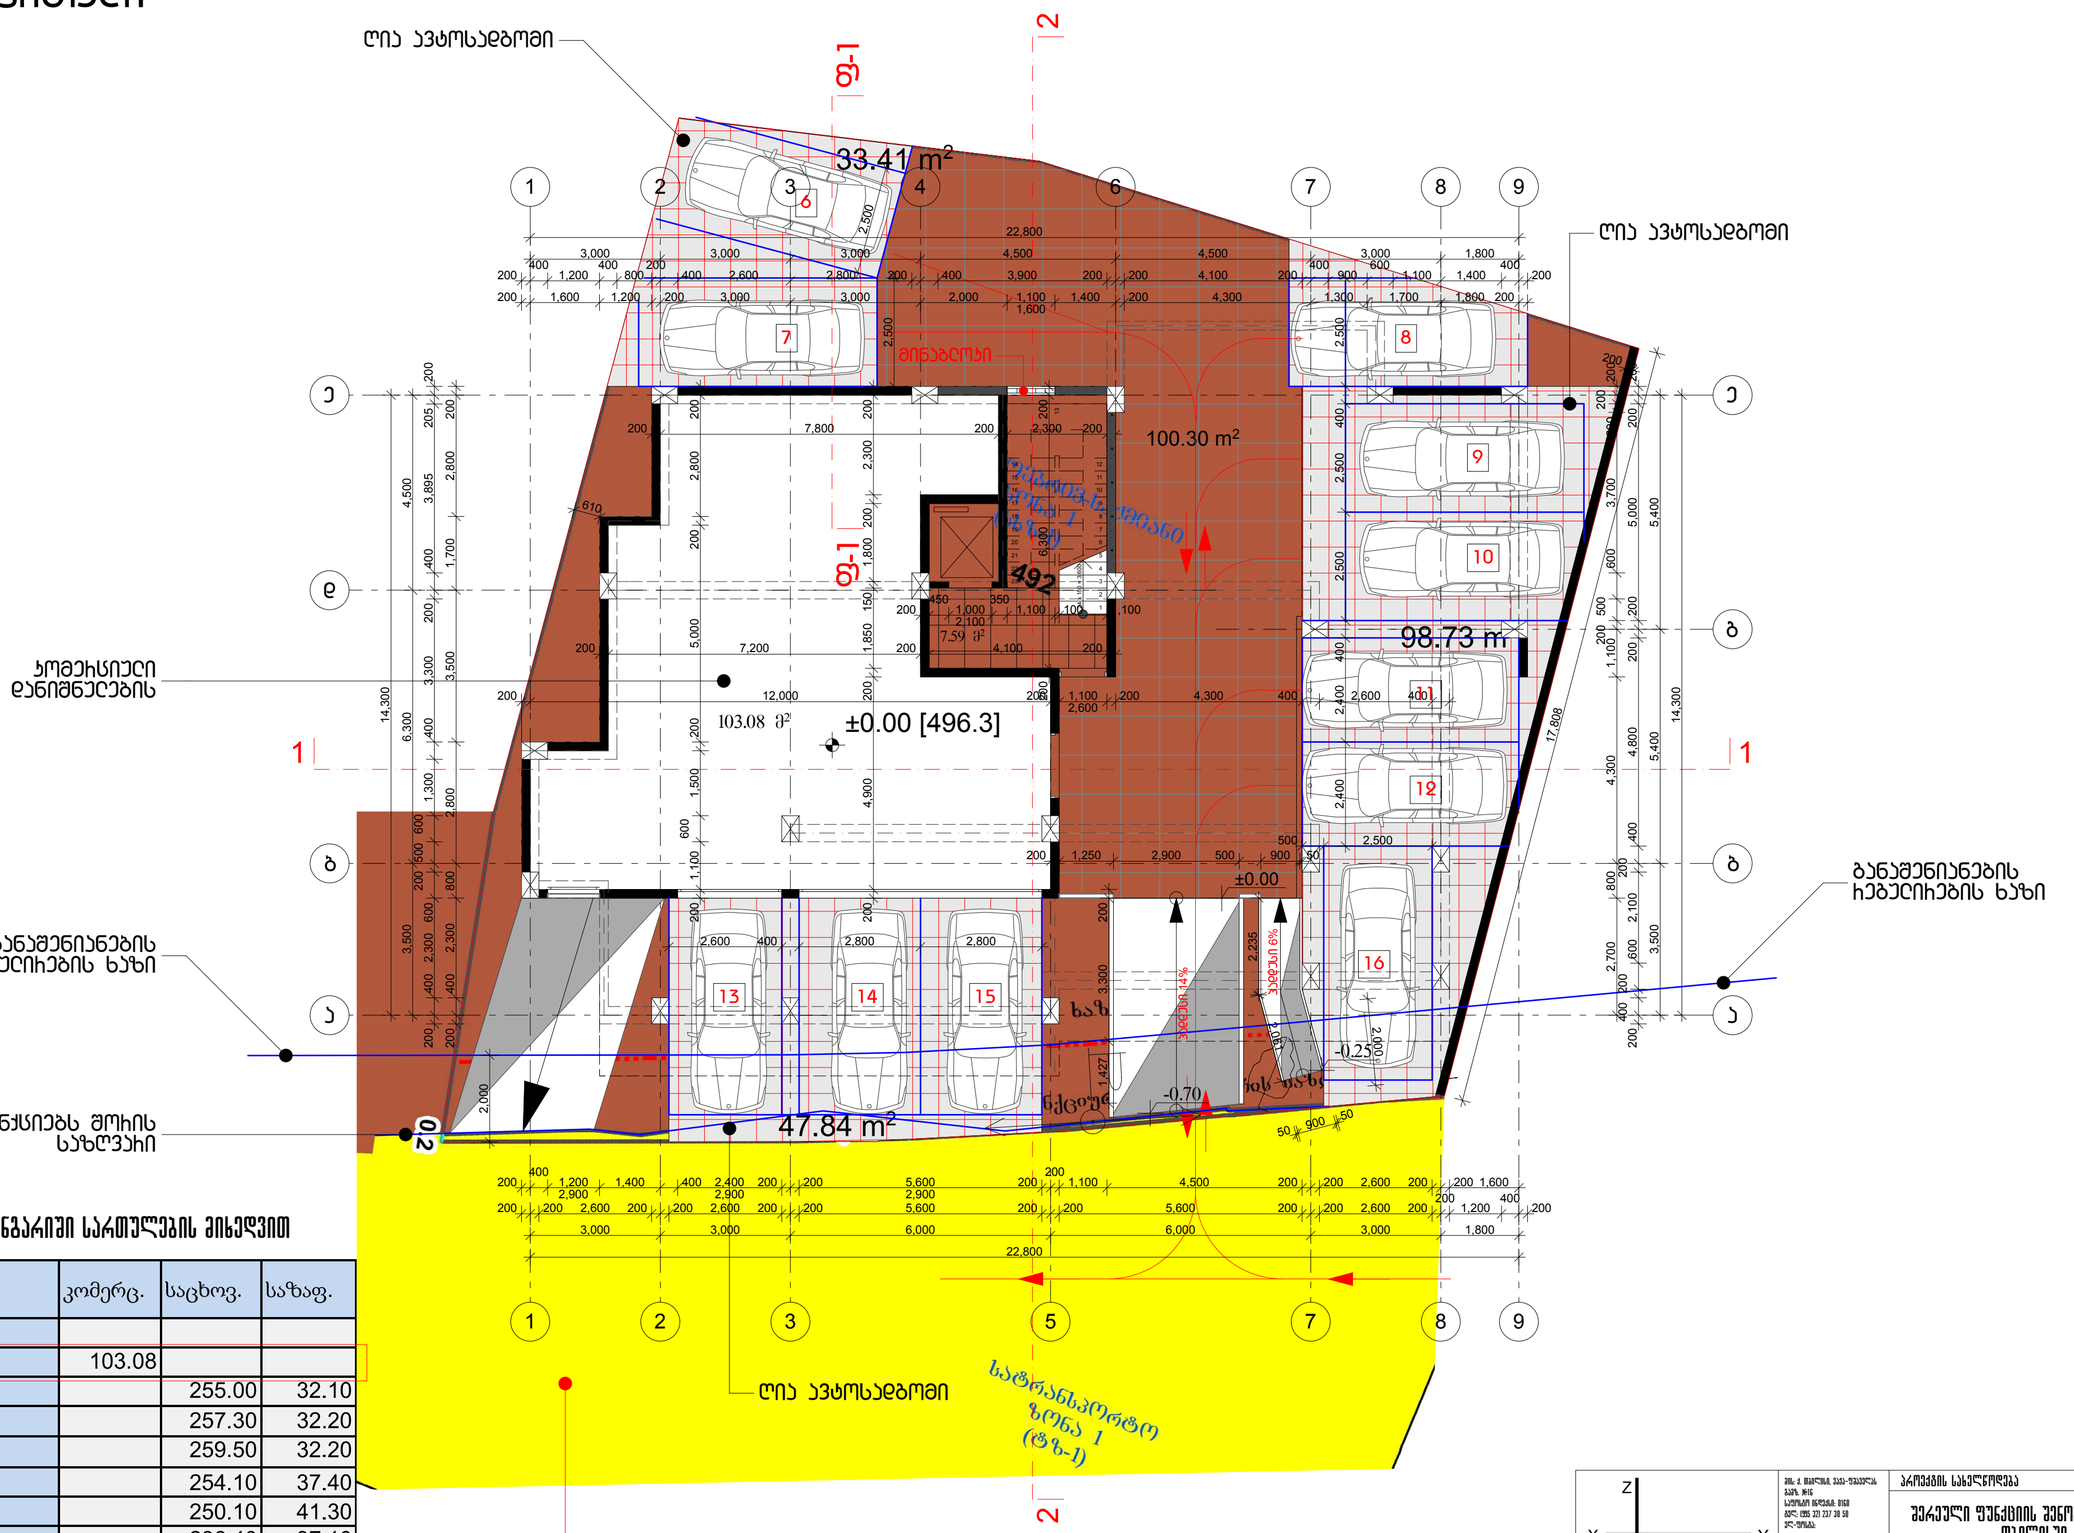


## ფართობის ანგარიში სართულების მიხედვით

| | კომერც. | საცხოვ. | საზაფ. |
|---|---|---|---|
| ავტ. | | | |
| I | 103.08 | | |
| II | | 255.00 | 32.10 |
| III | | 257.30 | 32.20 |
| IV | | 259.50 | 32.20 |
| V | | 254.10 | 37.40 |
| VI | | 250.10 | 41.30 |
| VII | | 236.40 | 37.10 |
| VIII | | 98.80 | 50.80 |
| **სულ:** | | **1611.20** | **263.10** |

| | | |
|---|---|---|
| მთავარი არქიტექტორი | ვ. ლეკიაშვილი | |
| პრ. ამ. პრაქ. | გ. გუნიაშვილი | |
| არქიტექტორი | | |
| პრ. ამ. კონსტრ. | ე. ნოღაიძე | |
| | | |
| შესრულა | ვ. ლეკიაშვილი | |


ამხ. კ. მარჯანიშვილის ქუჩა-ფანჯალა ნაკვ. №16
საკონტაქტო ინფორმაცია: ტელ.: (995 32) 237 38 58
ელ-ფოსტა: xyz.ge@yahoo.com


პროექტის სახელწოდება

**შერეული ფუნქციის შენობა (სასტუმრო-ველნესი, კომერციული), ქ. თბილისში, ხუდადოვის ქ. №80-ში**

| არქიტექტურული ნაწილი | ფ-ბი | ფურც. | მასშტაბი |
|---|---|---|---|
| **გეგმა ნიშ. 0.00 (496.3)** | ა-4 | 23 | 1:100 |
| | | სააღრ. | ბ |