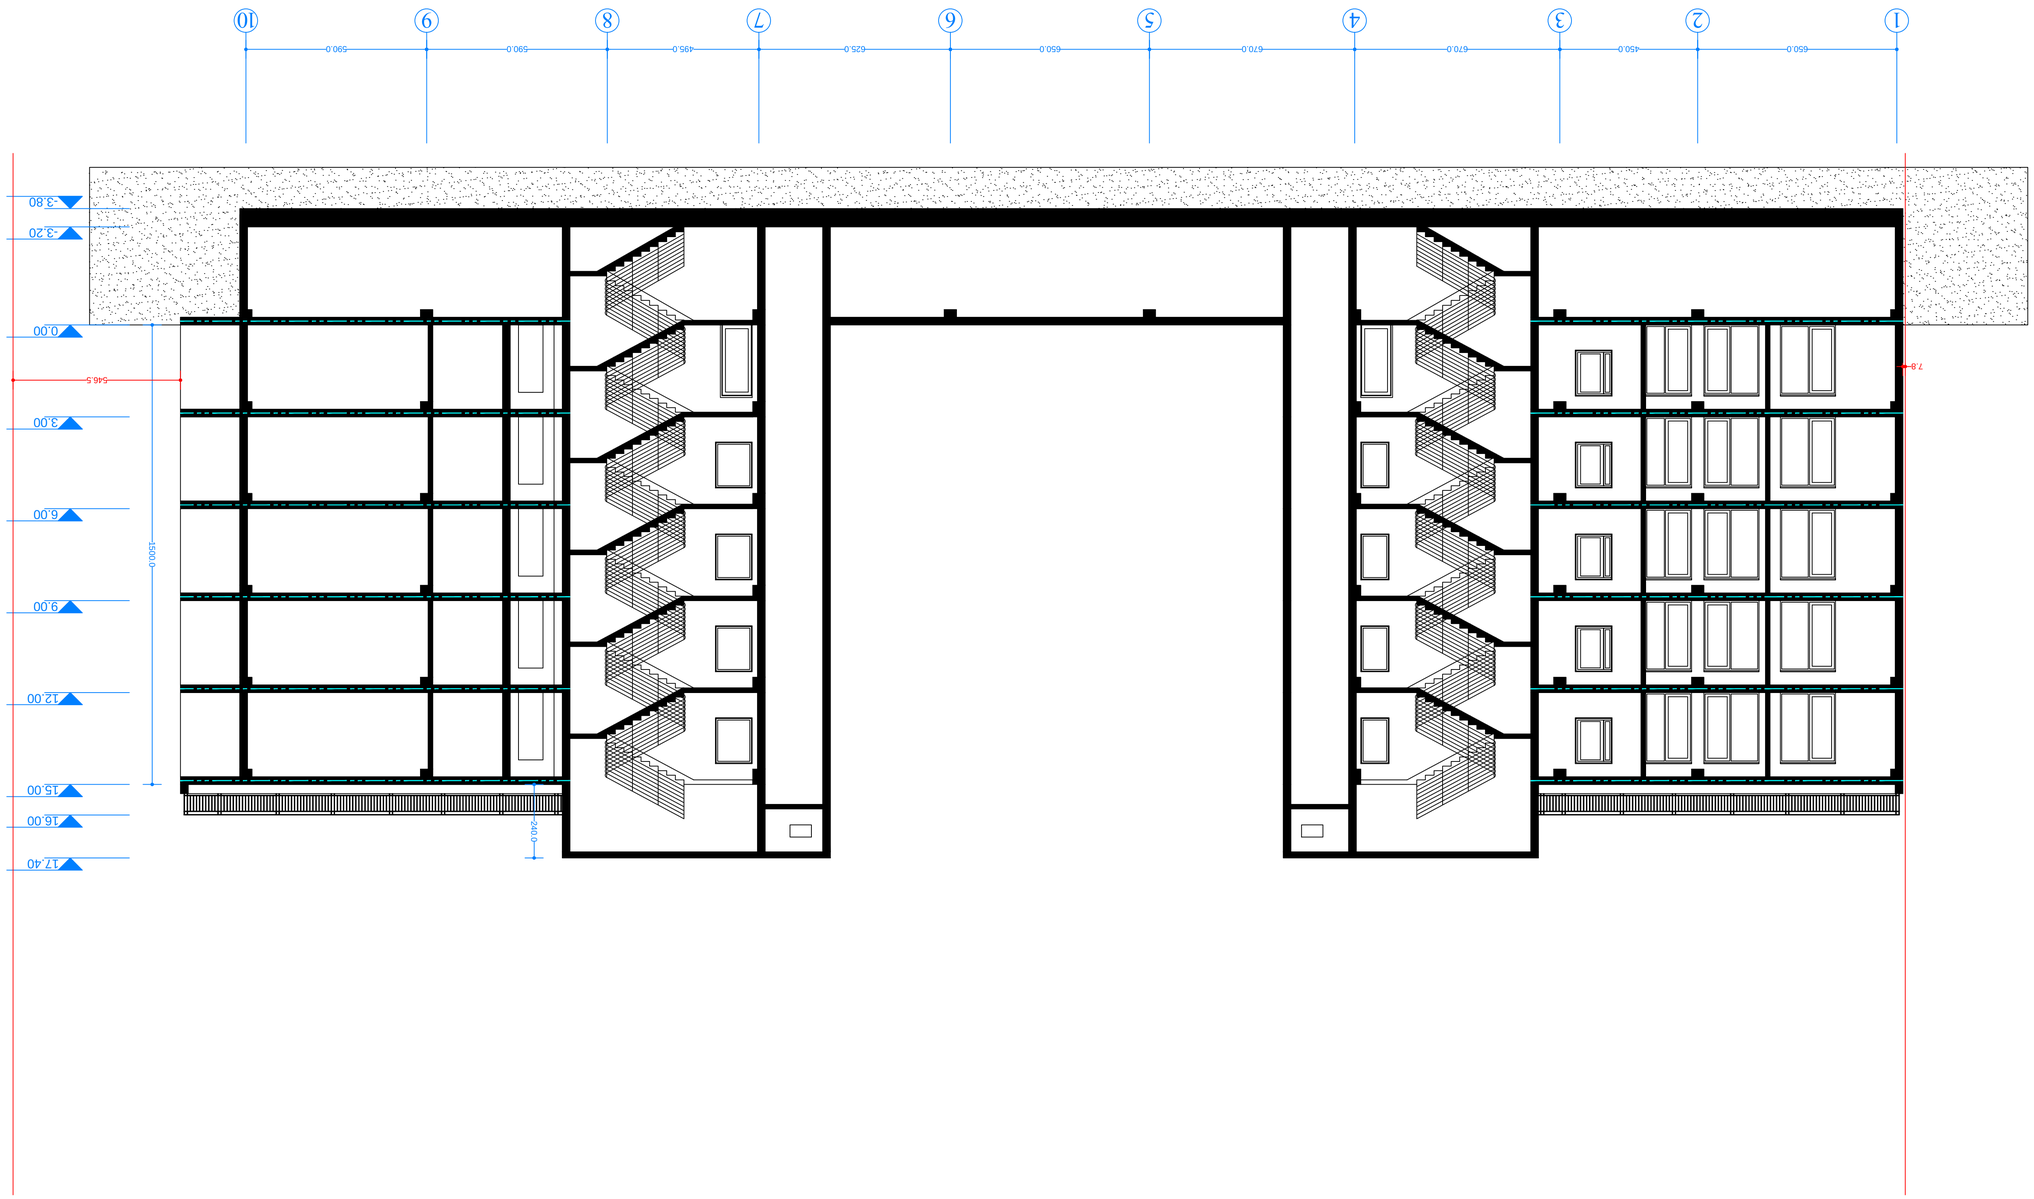

ფრაგმენტი

№

ფრაგმენტის ადგილმდებარეობა

ასო 1-1 მ. 1:100

ასოციაციის სახელი

ადმინისტრაციული ერთეული: ვაკე

ადმინისტრაციული ერთეულის ტერიტორიული კოდი: 01.14.16.015.335

ნაკვეთის საკადასტრო კოდი: 599 54 90 08

ობიექტის მისამართი: ფონა ქარ-ის ქუჩა (41 ჯავახიშვილის) ნაკვეთი-ა/ფ ბინა 10, ტელ. 593 222 033

ავტორი: ფონა ქარ ნაკვეთის ტერიტორიული ინსპექტორი

ფრაგმენტის ადგილმდებარეობა

ასოციაციის სახელი: ბინათმესაკუთრეთა ასოციაცია "ვაკის ფანტასტიკა"

ს/კ 400126902

ელ-ფოსტა: ბინა32@gmail.com

ტელ: 599 32 99 96

ფრაგმენტის ნომერი

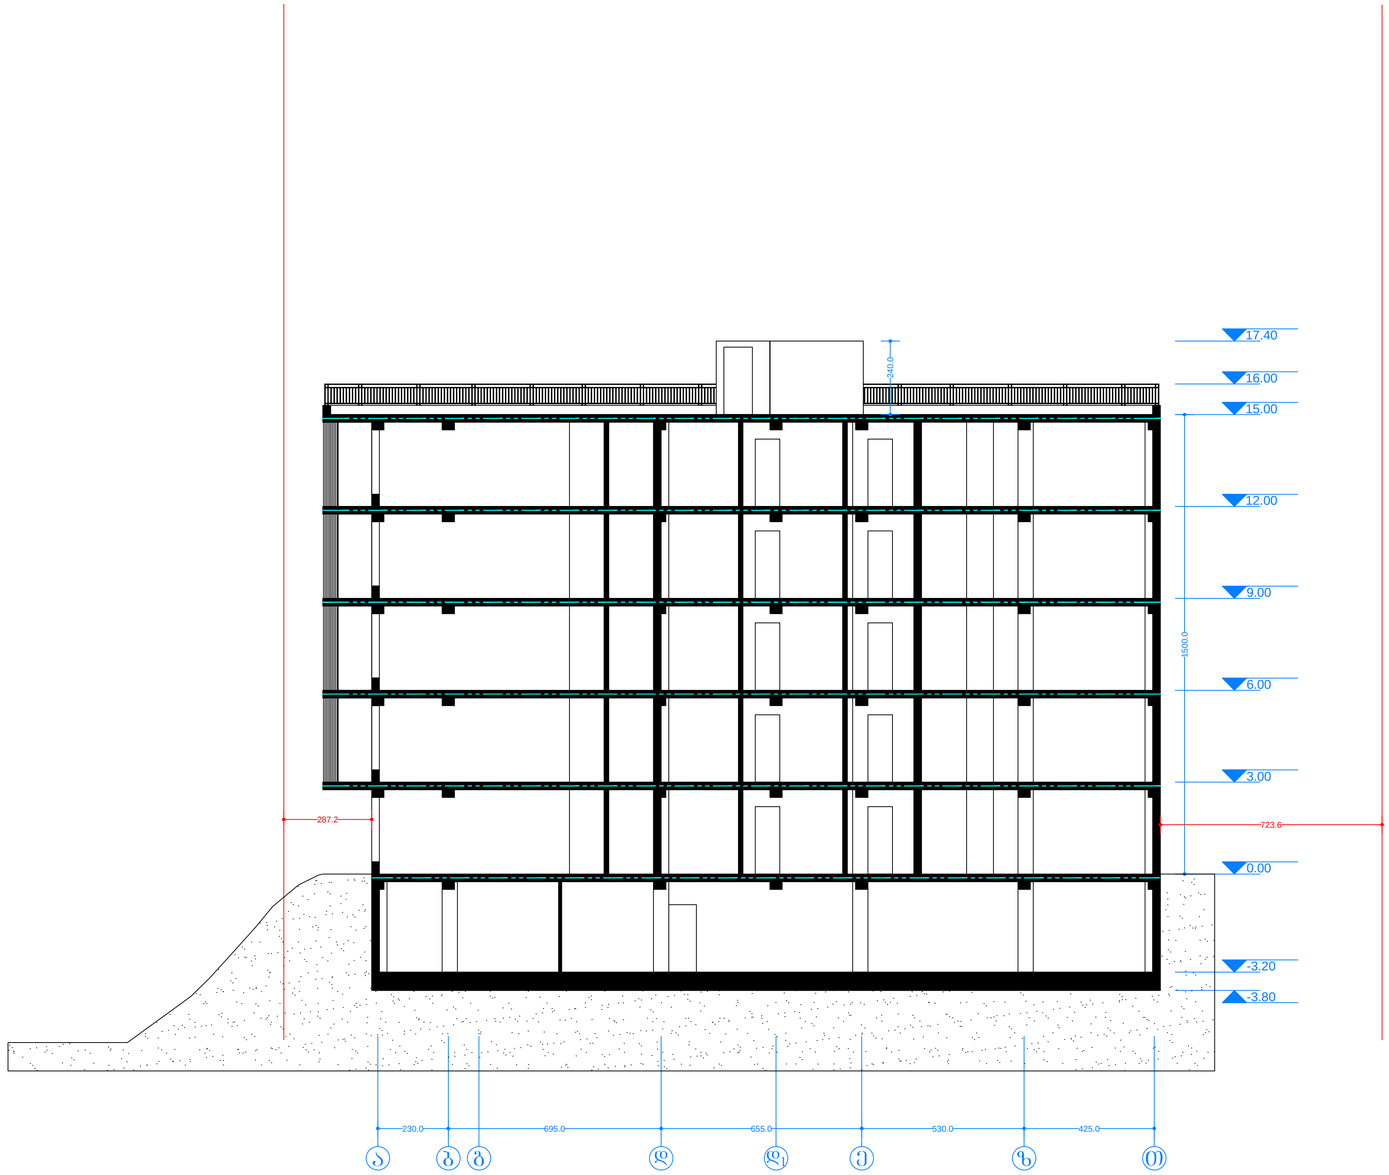

ფურცელი

№

ფურცლის დასახელება

ჭრილი 2-2 მ. 1:100

პროექტის სახელწოდება

მის: ქალაქი თბილისი, ნუცუბიძის ფერდობი ს/კ 01.14.16.015.335 საკადასტრო ერთეულზე საპროექტო სასტუმროს არქიტექტურული პროექტი

დამკვეთი:

შპს. "პალა ჯგუფი"
ს/კ 400126902

დირექტორი: ბიორგი მაღრაძე.
ტელ: 599 32 99 96

შემსრულებელი:

პროექტის ავტორი
არქიტექტორი: ვაჟა
ტარასაშვილი ტელ: 599 54 90 08

შეამოწმა: შნობა ნაგებობის
უსაფრთხოების წესების
სპეციალისტი (41 დადგენილების)
ექსპერტი-არქიტექტორი: ბიორგი
ლოთიშვილი. 593 222 033

შენიშვნა