საქართველოს იუსტიციის სამინისტრო
საჯარო რეესტრის ეროვნული სააგენტო

საკადასტრო გეგმა

მიწის ნაკვეთის საკადასტრო კოდი: *01.17.11.027.039*
განცხადების რეგისტრაციის ნომერი: 882013506594
მიწის ნაკვეთის ფართობი: *2700* კვ.მ.
დანიშნულება: *არასასოფლო-სამეურნეო*
მომზადების თარიღი 21.10.13

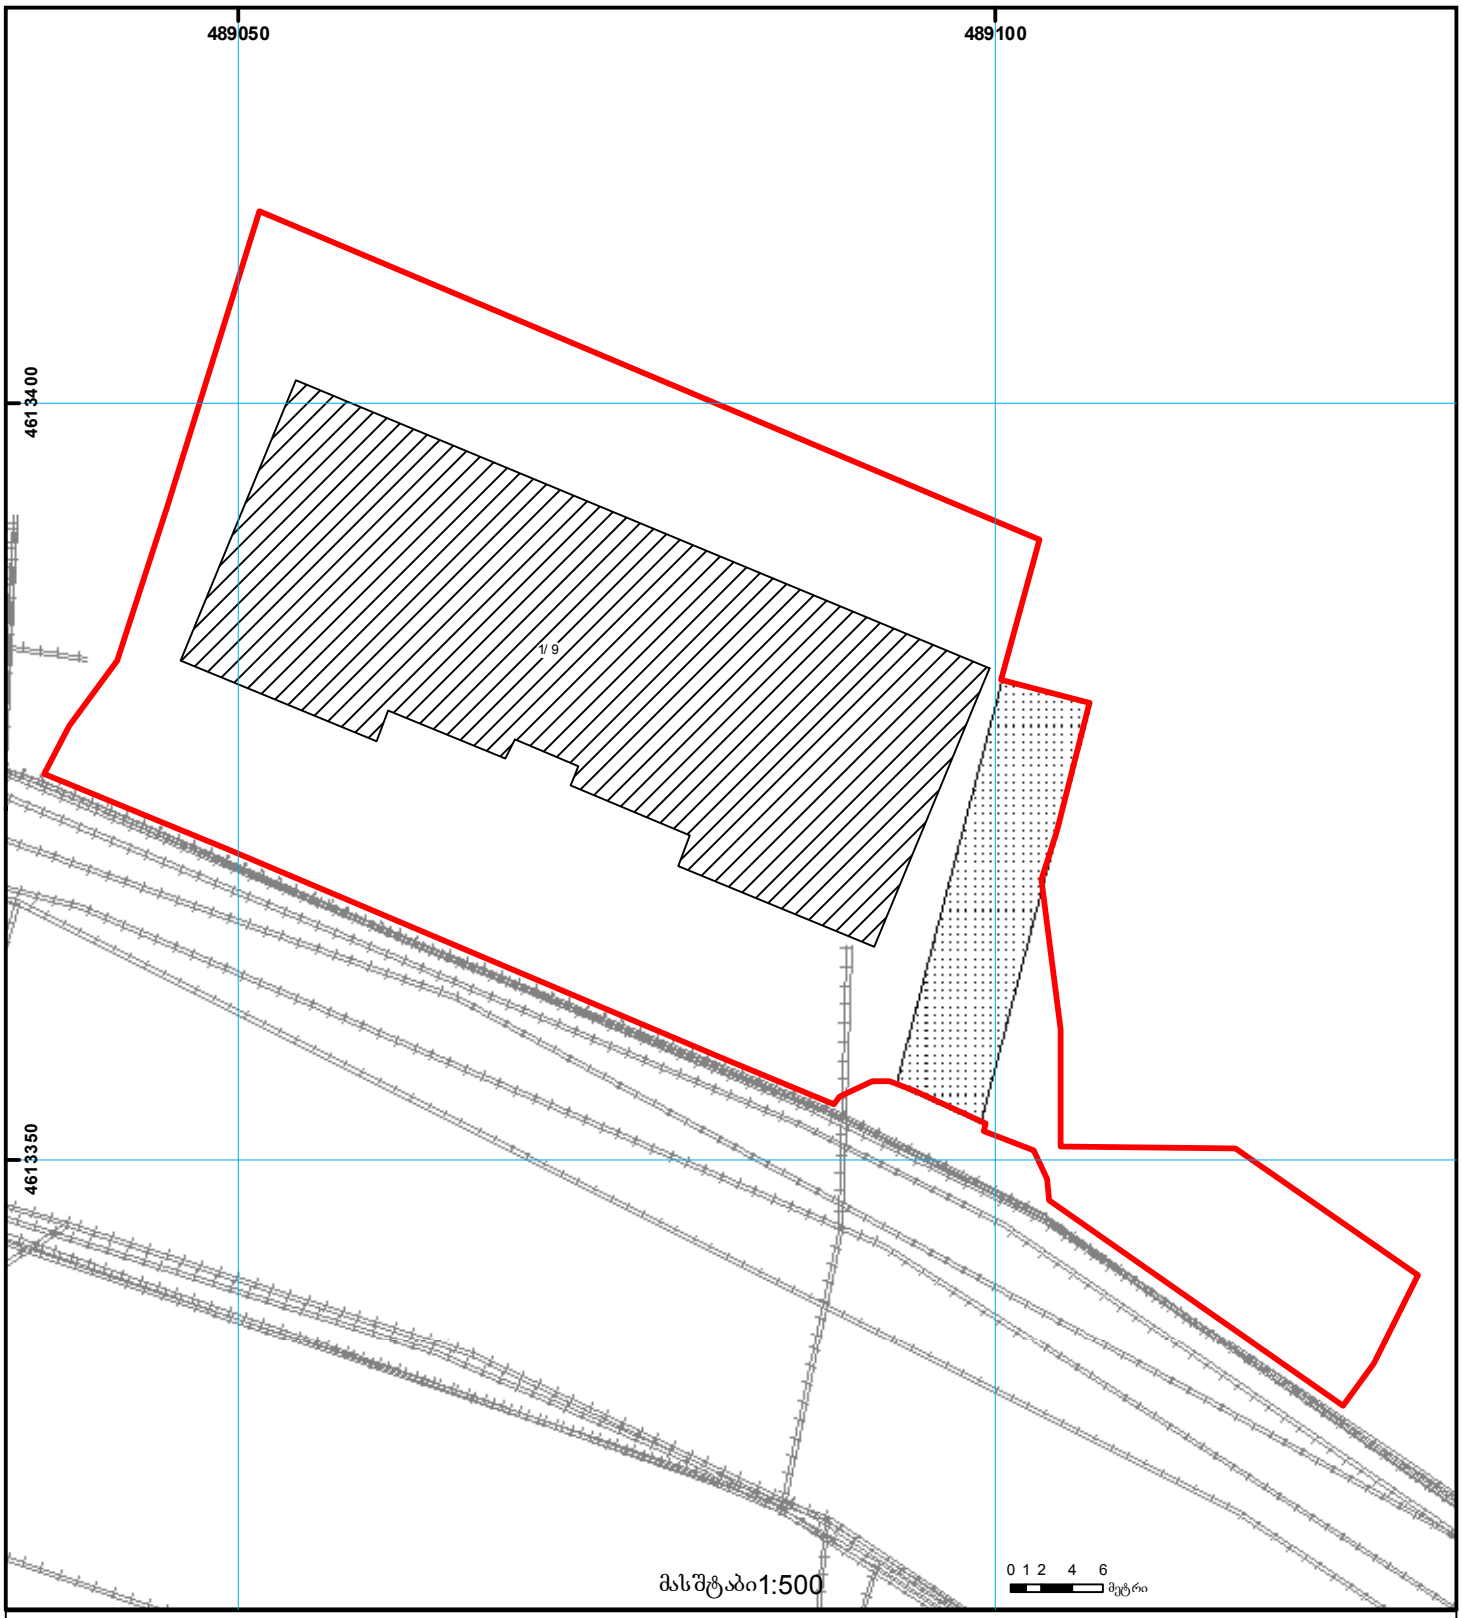

01/2 შენობა-ნაგებობა, პირობითი ნომერი/სართულიანობა
ვალდებულება
ხაზობრივი ნაგებობა
მიწის ნაკვეთის საკადასტრო საზღვარი
მშენებარე ნაგებობა
მიწისქვეშა ნაგებობა
UTM (საერთაშორისო) სისტემის კოორდ.

საჯარო რეესტრის ეროვნული სააგენტო თბილისი 0102 წმ. ნიკოლოზის/ნ. ჩხეიძის ქ. 2 ტელ.: (995 32) 91 04 27; ფაქსი: (995 32) 91 03 41
საჯარო რეესტრის ეროვნული სააგენტო თბილისი დ. აღმაშენებლის გამზ. 89/24 ტელ: (995 32) 94 13 65
www.napr.gov.ge

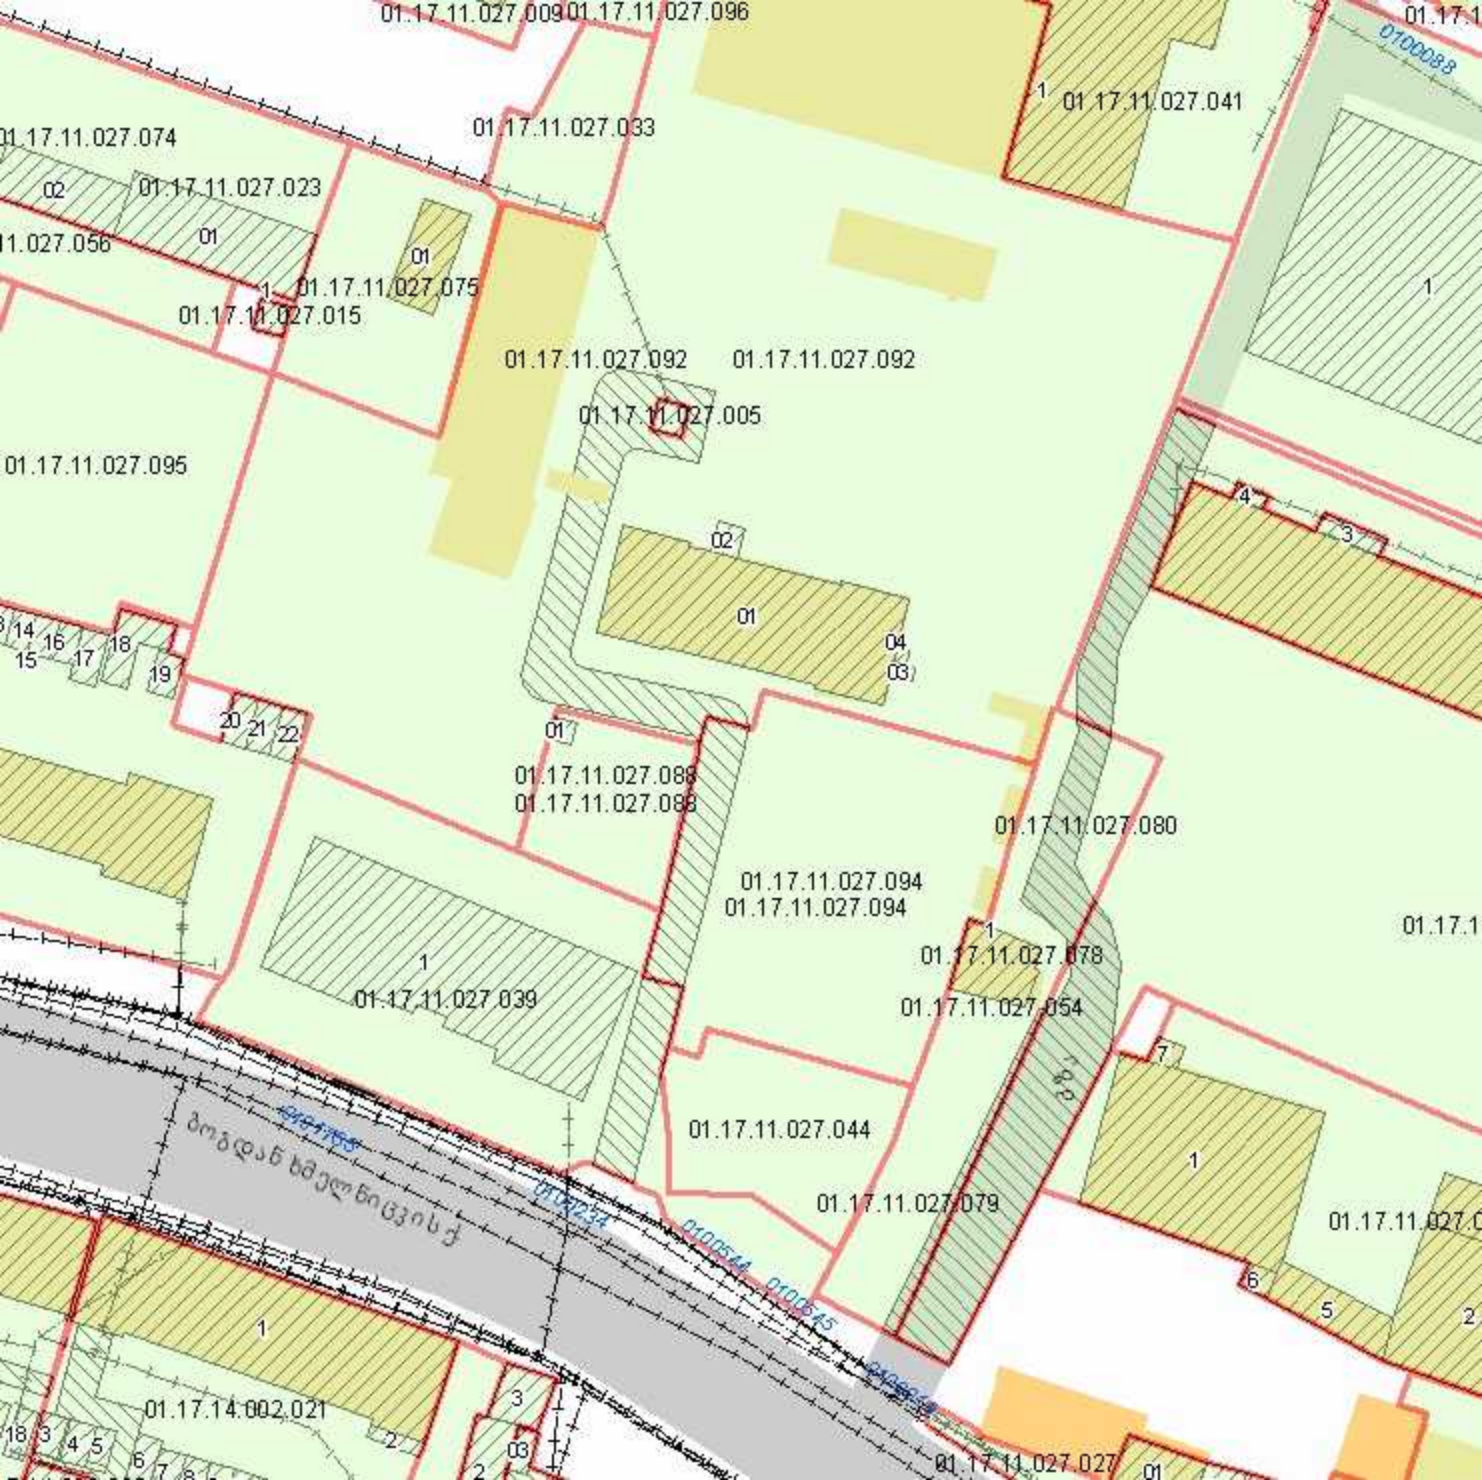
01.17.11.027.009
01.17.11.027.096
01.17.11.027.041
01.17.11.027.033
01.17.11.027.074
01.17.11.027.023
01.17.11.027.056
01.17.11.027.075
01.17.11.027.015
01.17.11.027.092
01.17.11.027.092
01.17.11.027.005
01.17.11.027.095
01.17.11.027.088
01.17.11.027.088
01.17.11.027.080
01.17.11.027.094
01.17.11.027.094
01.17.11.027.078
01.17.11.027.039
01.17.11.027.054
01.17.11.027.044
01.17.11.027.079
01.17.14.002.021
01.17.11.027.027