

მისამართი: ქალაქი თბილისი,ქუჩა, ბ. ახვლედიანის№22 (საკ კოდი: 01.15.03.024.002)

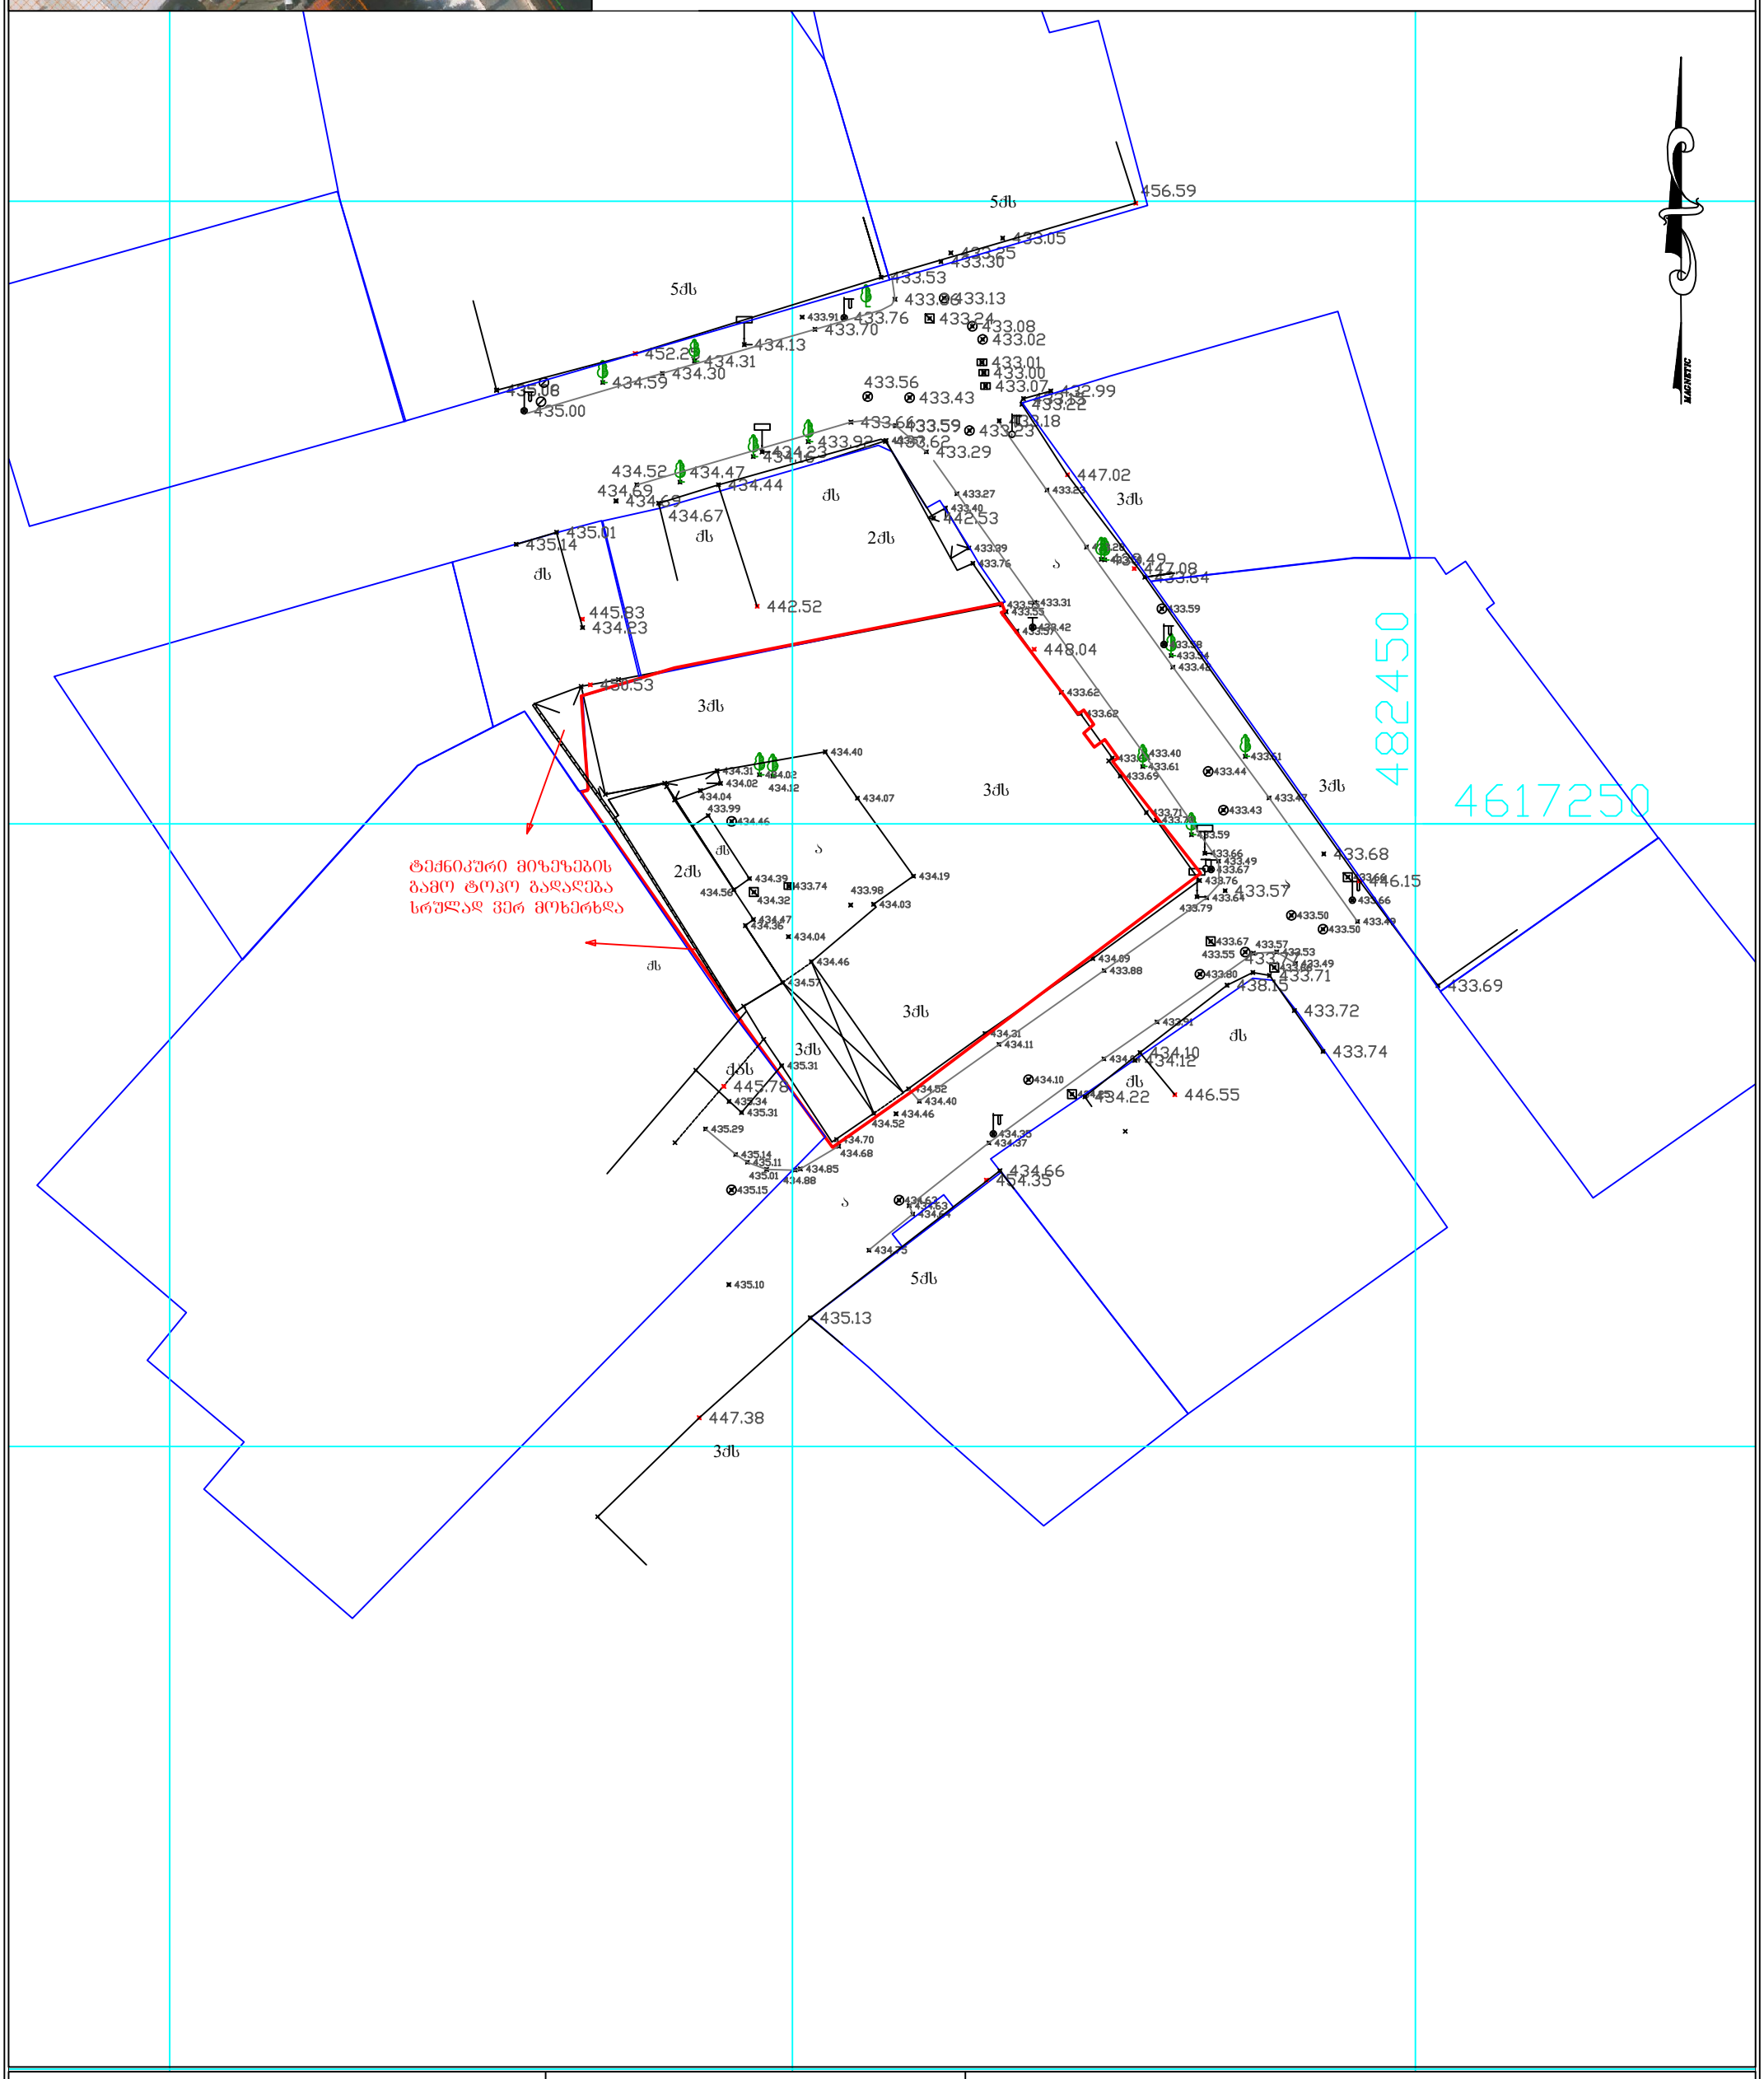

კირობითი აღნიშვნები

ნაძვი			
ფოთლოვანი ხე			სანიაღვრე
განათება			წყლის მილი
ჭა			კავშირგაბმულობა
ღობე			კანალიზაცია
ბუჩქი			ღ.ძ. კაბელი
რკინის ბოძი			მ/ქ კომუნიკაცია დატანილია არქივის მასალების საფუძველზე

შპს „გეოკოლიგონი“		
შეასრულა		ბ.სამხარაძე
დაამუშავა		ბ.სამხარაძე
დირექტორი		ბ.სამხარაძე
1:500		3.08.2017

მისამართი: ქ. თბილისი, აეროდრომის დასახლება, მე-11 ქ. №3, ბ.20

GEOPOLYGON

Email: geopoligoni@gmail.com

tel.574 444 504