

ჭრილი 1-1

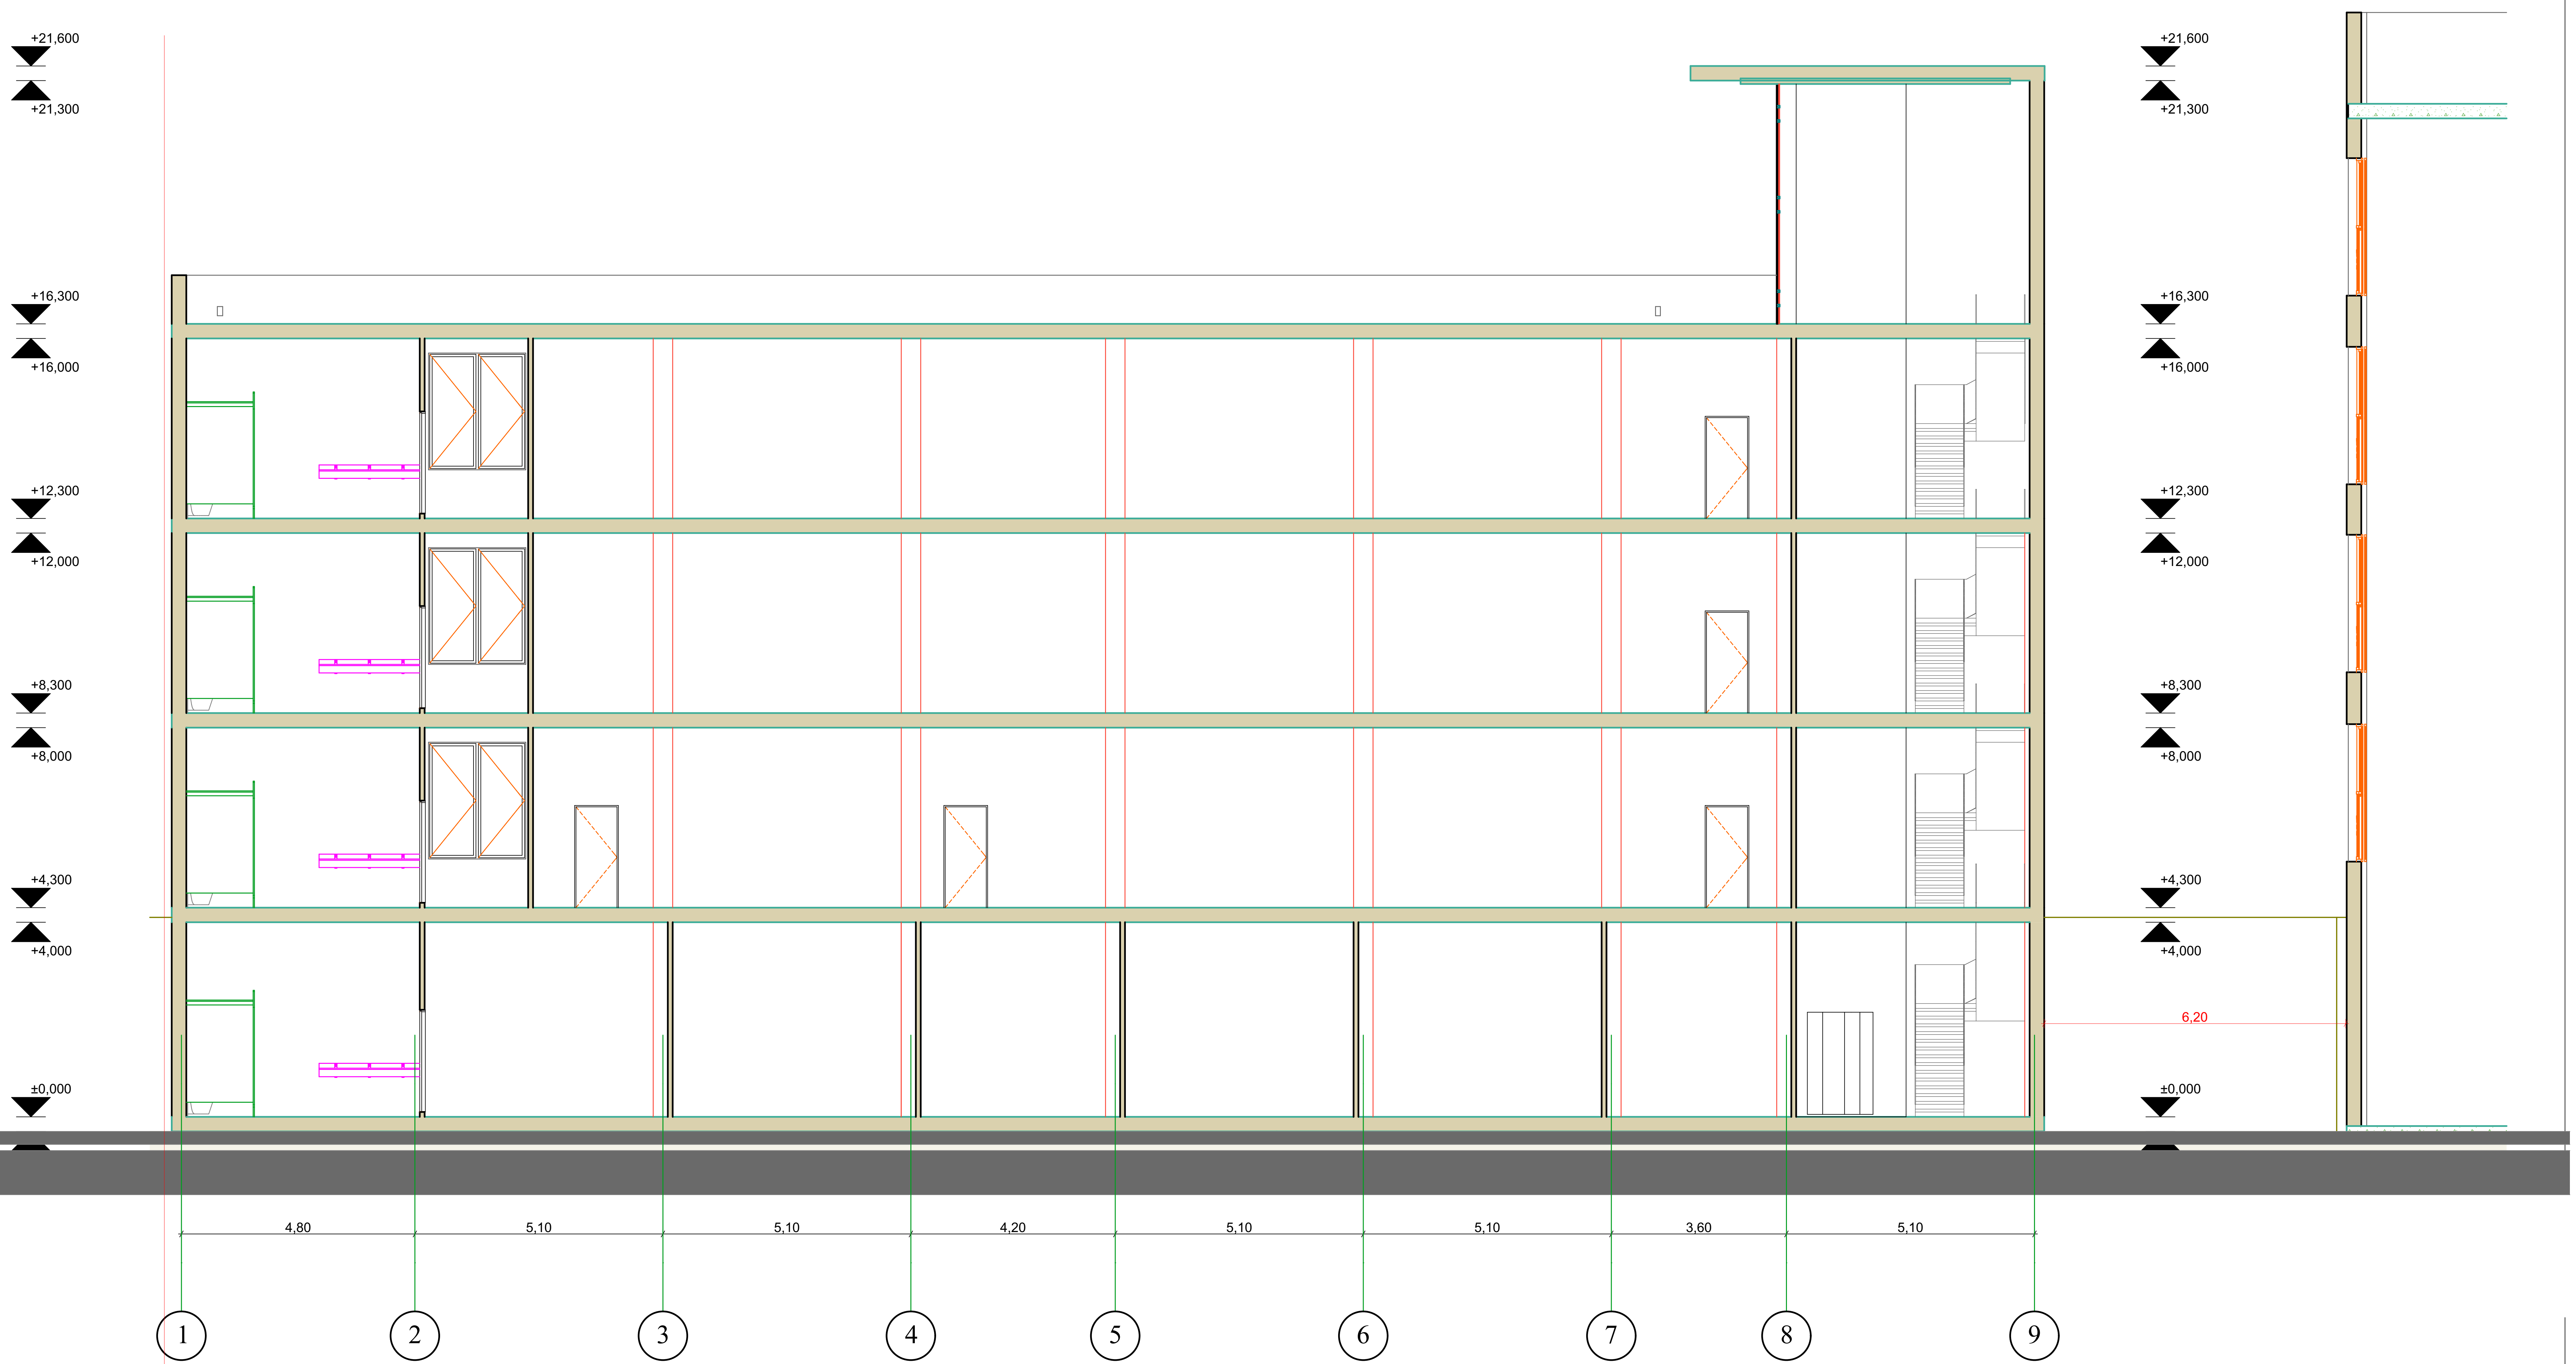

შ.პ.ს. „წყლის სისტემები“			მისამართი: ქ.თბილისი, კახეთის გზატკეცილი №3 (ს.კ. 01.17.09.049.002)
მთ. არქიტექტორი		ლ. კოშაძე	პროექტის სახელწოდება: ოფისი
არქიტექტორი		ლ. კოშაძე	ნახაზის სახელწოდება:
დამკვეთი		შ. ბიბრიჩიანი	ფურცელი / რაოდენობა / მასშტაბი 100 / თარიღი 2017

ჭრილი 2-2

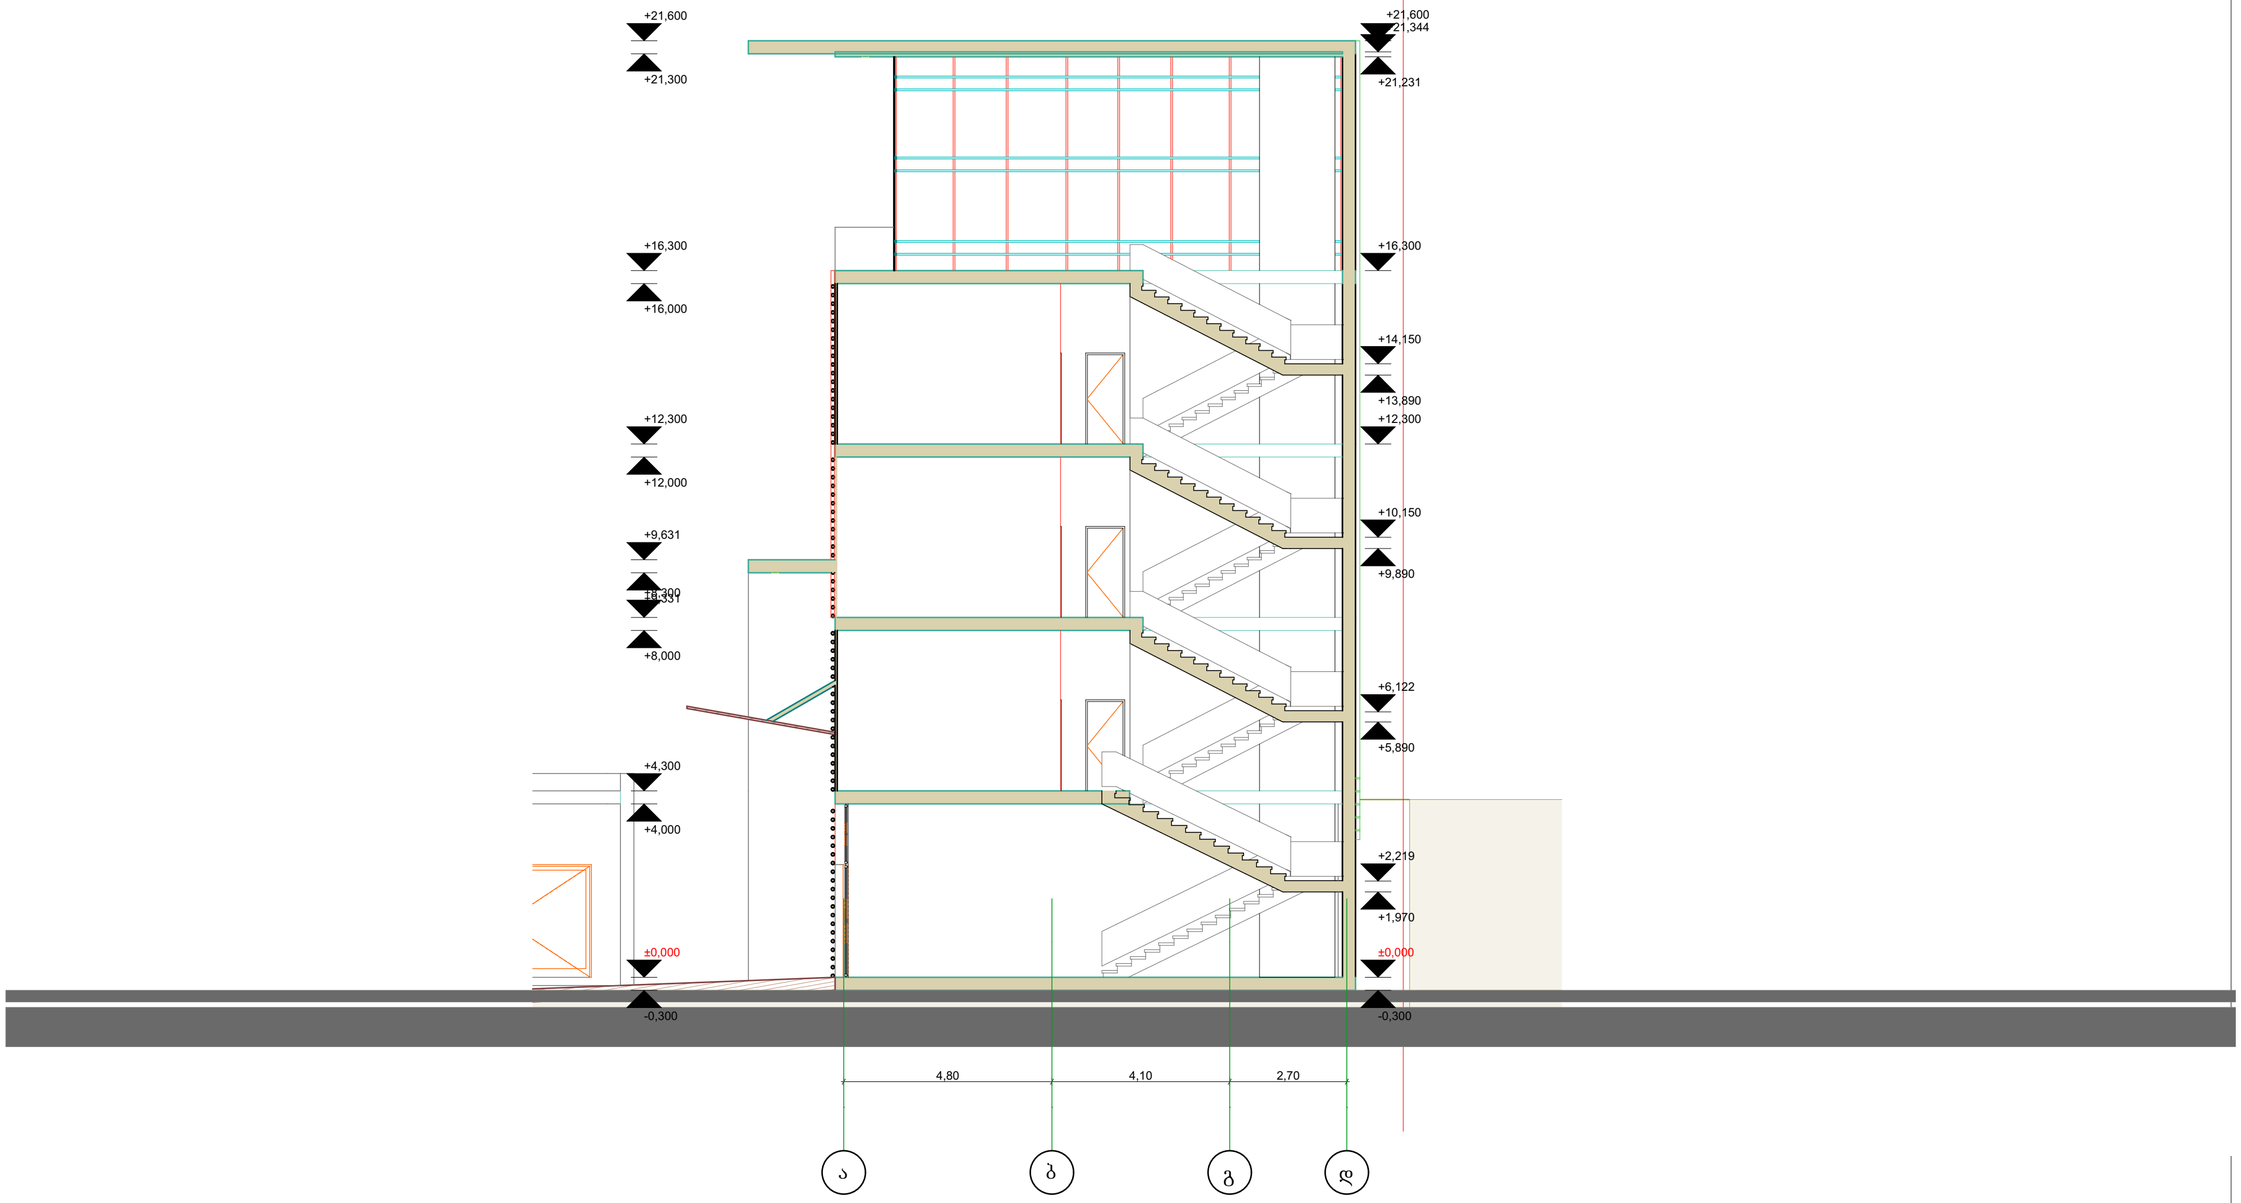

შპს. „ფქლის სიტყვები“			მისამართი: ქობულეთი, ახიჯის გზატკეცილი N3 (ს.კ. 01.17.09.049.002)
მთ. არქიტექტორი		ლ. ქორქაძე	პროექტის სახელწოდება: ეიფელი
არქიტექტორი		ლ. ქორქაძე	ნახაზის სახელწოდება:
ლანდშაფტი		გ. ბოზოლიანი	შეთანხმება / ორიენტაცია / მასშტაბი 1:100 / თარიღი 2017