

ქ.თბილისი, ვარკეთილი-3 I მ/რ, №13 და №15 კორპუსების მიმდებარედ, შ.პ.ს "ანა"-ს საკუთრებაში არსებული, 1248 კვ.მ. არასასოფლო-სამეურნეო დანიშნულების მიწის ნაკვეთის და მიმდებარე ტერიტორიის ტოპოგრაფიული გეგმა

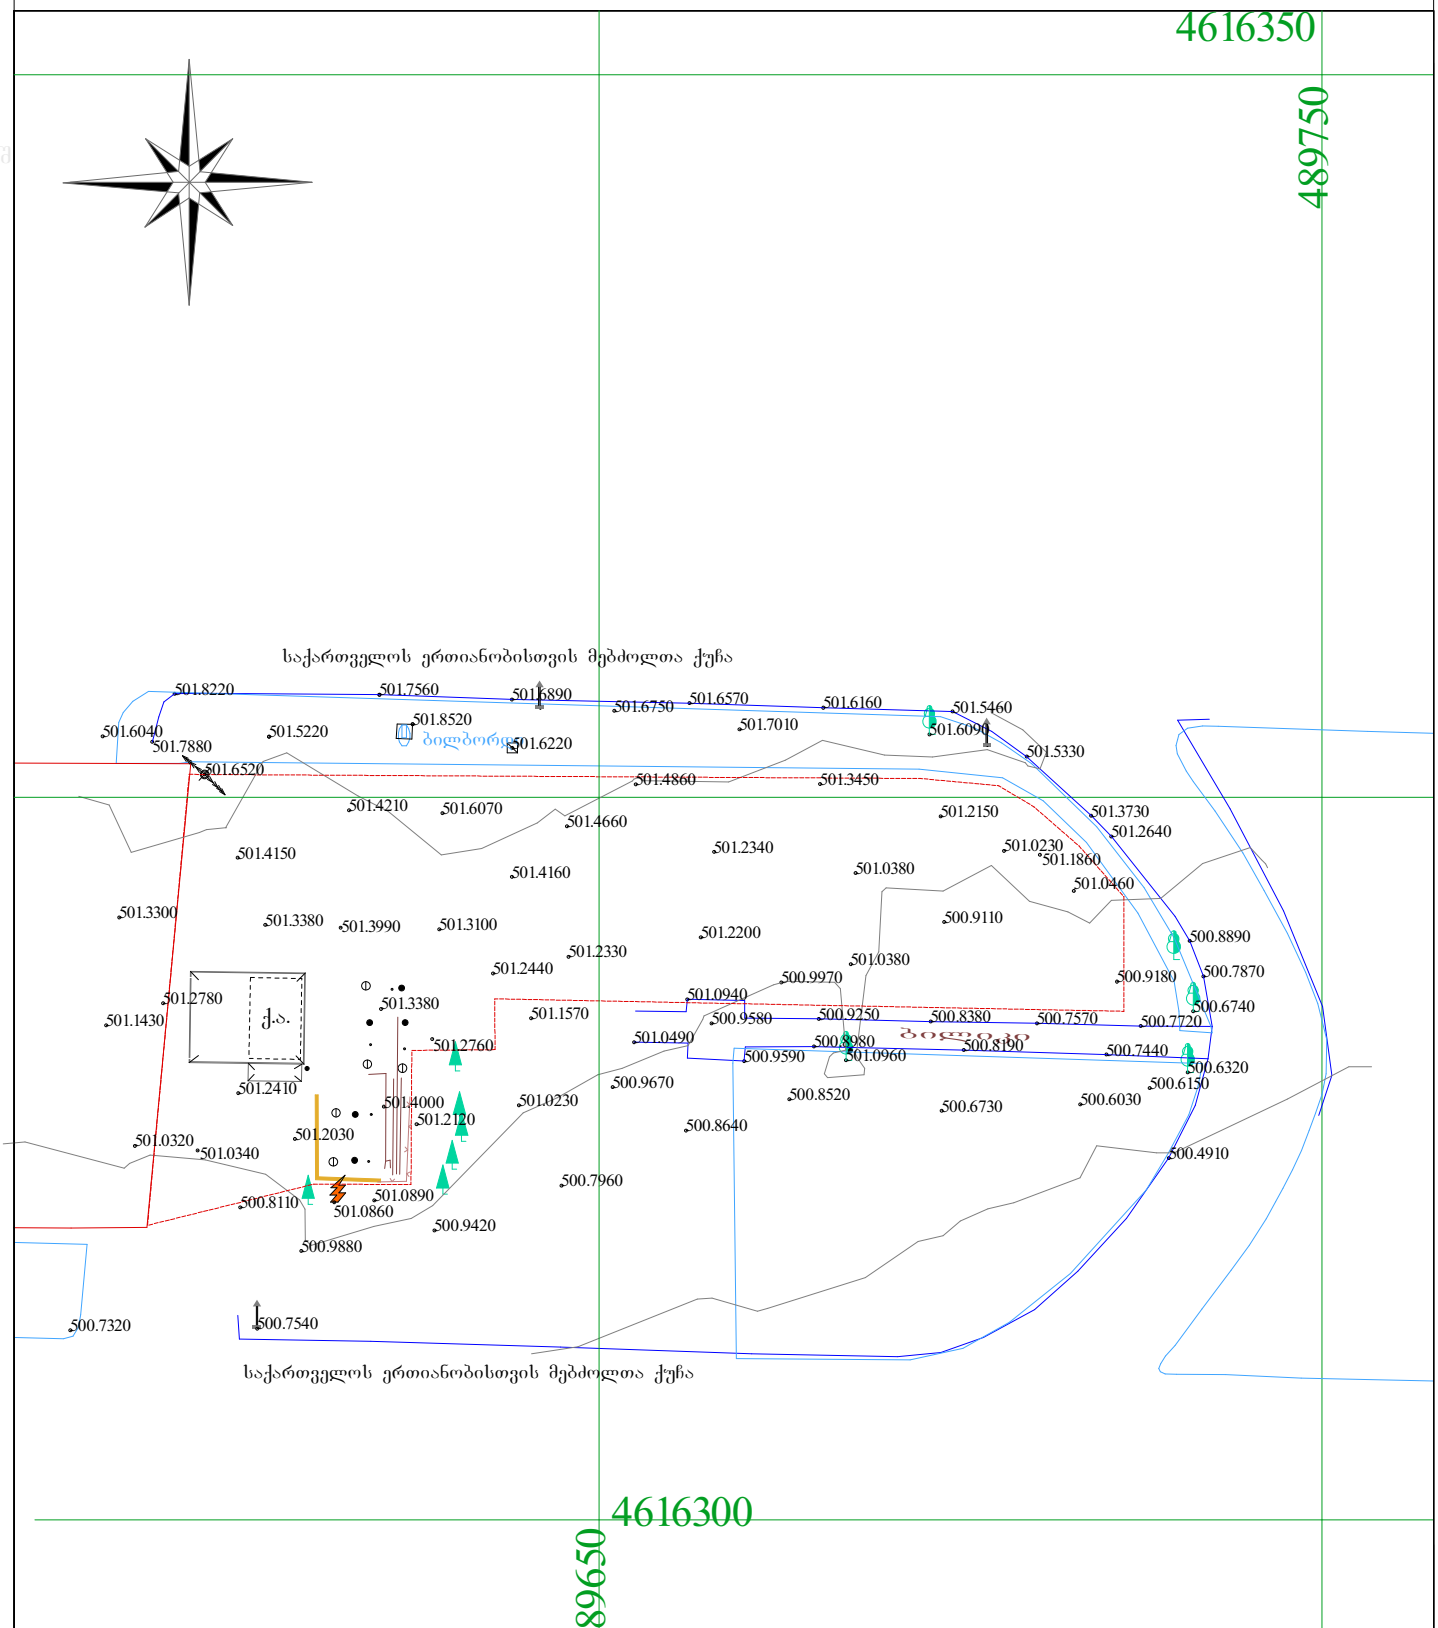

საერთაშორისო კოორდინატთა სისტემა	ბორდიულ ქვე რეზერვუარი ჭარქველი საგზაო ნიშანი ელ. ბოძი სარეკლამო ბილბორდი	რეგისტრირებული საზღვარი მომიჯნავე რეგისტრაცია შენობა ფარდული კედელი სვეტის ღობე მეხამრიდი	მიწის ნაკვეთი	01.19.20.001.030 1248 კვ.მ.	UNITED GEORGIA შ.პ.ს. "იუნაითედ ჯორჯია"
			მიწის ნაკ. დანიშნულება.	არასასოფლო-სამეურნეო.	
			დამკვეთი	შ.პ.ს. "ანა"	დირექტორი — ნ.ხვითარია
			მისამართი		შეასრულა — ი. მეურმიშვილი
			31.03.2017 წ.	მასშტაბი 1:500	დამკვეთი — გ. შოთაძე


ქ.თბილისი, ვარკეთილი-3 I მ/რ, №13 და №15 კორპუსების მიმდებარედ, შ.პ.ს "ანა"-ს საკუთრებაში არსებული, 1248 კვ.მ. არასასოფლო-სამეურნეო დანიშნულების მიწის ნაკვეთზე განთავსებული ავტოგასამართი სადგურის არსებული გენ.გეგმა

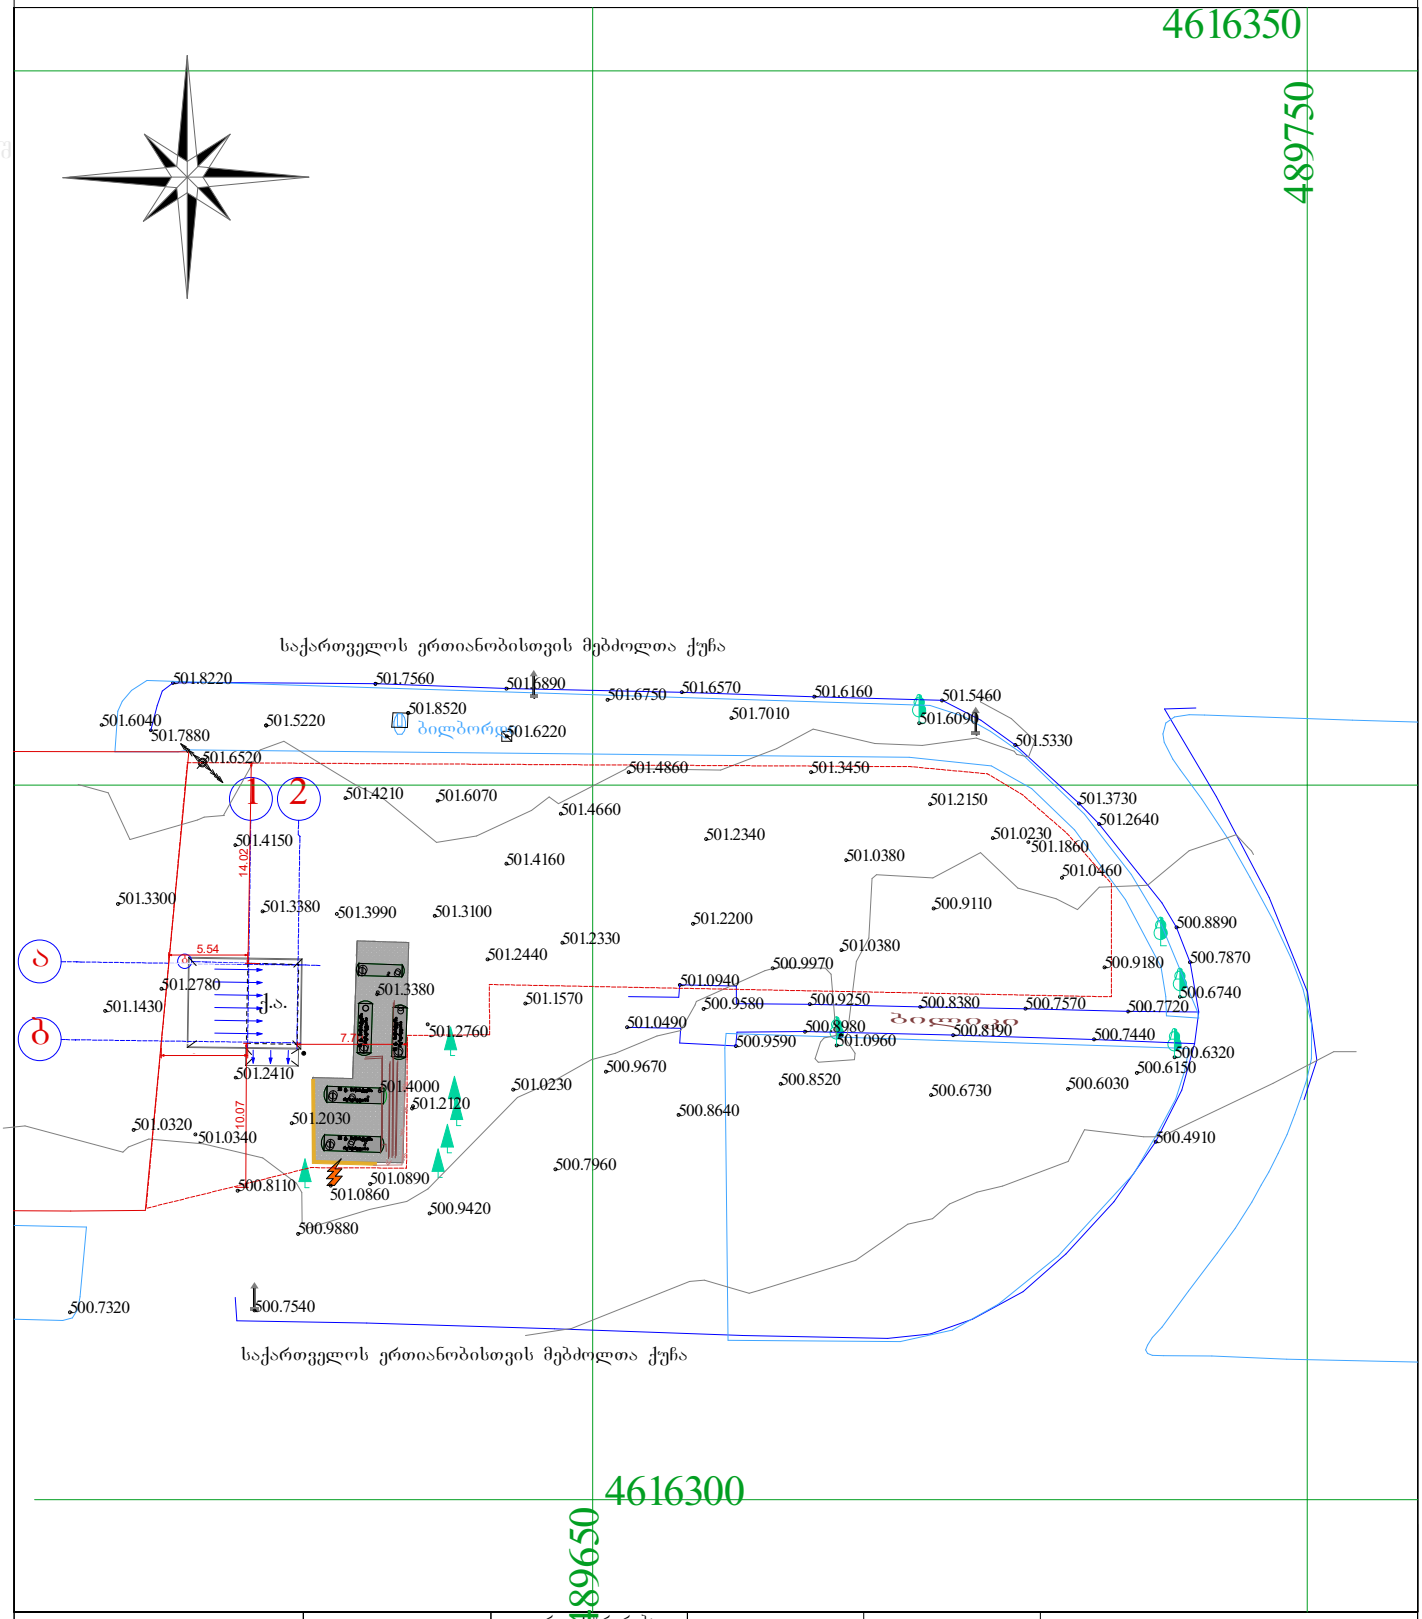

საერთაშორისო კოორდინატთა სისტემა	ბორდიულ ქვ რეზერვუარი ს ჭარქველი საგზაო ნიშანი ელ. ბოძი სარეკლამო ბილბორდი	რეგისტრირებული საზღვარი მომიჯნავე რეგისტრაცია შენობა ფარდული კედელი სეტკის ღობე მეხამრიდი	მიწის ნაკვეთი	01.19.20.001.030 1248 კვ.მ.
			მიწის ნაკ. დანიშნულება.	არასასოფლო-სამეურნეო.
			დამკვეთი	შ.პ.ს. "ანა"
			მისამართი	
			31.03.2017 წ.	მასშტაბი 1:500

UNITED GEORGIA	შ.პ.ს. "იუნაითედ ჯორჯია"	
დირექტორი		ნ.ხვითარია
შესრულა		ი. მეურმიშვილი
დამკვეთი		გ. შოთაძე

ქ.თბილისი, ვარკეთილი-3 I მ/რ, №13 და №15 კორპუსების მიმდებარედ, შ.პ.ს "ანა"-ს საკუთრებაში არსებული, 1248 კვ.მ. არასასოფლო-სამეურნეო დანიშნულების მიწის ნაკვეთზე განთავსებული ავტოგასამართი სადგურის საპროექტო გენ.გეგმა

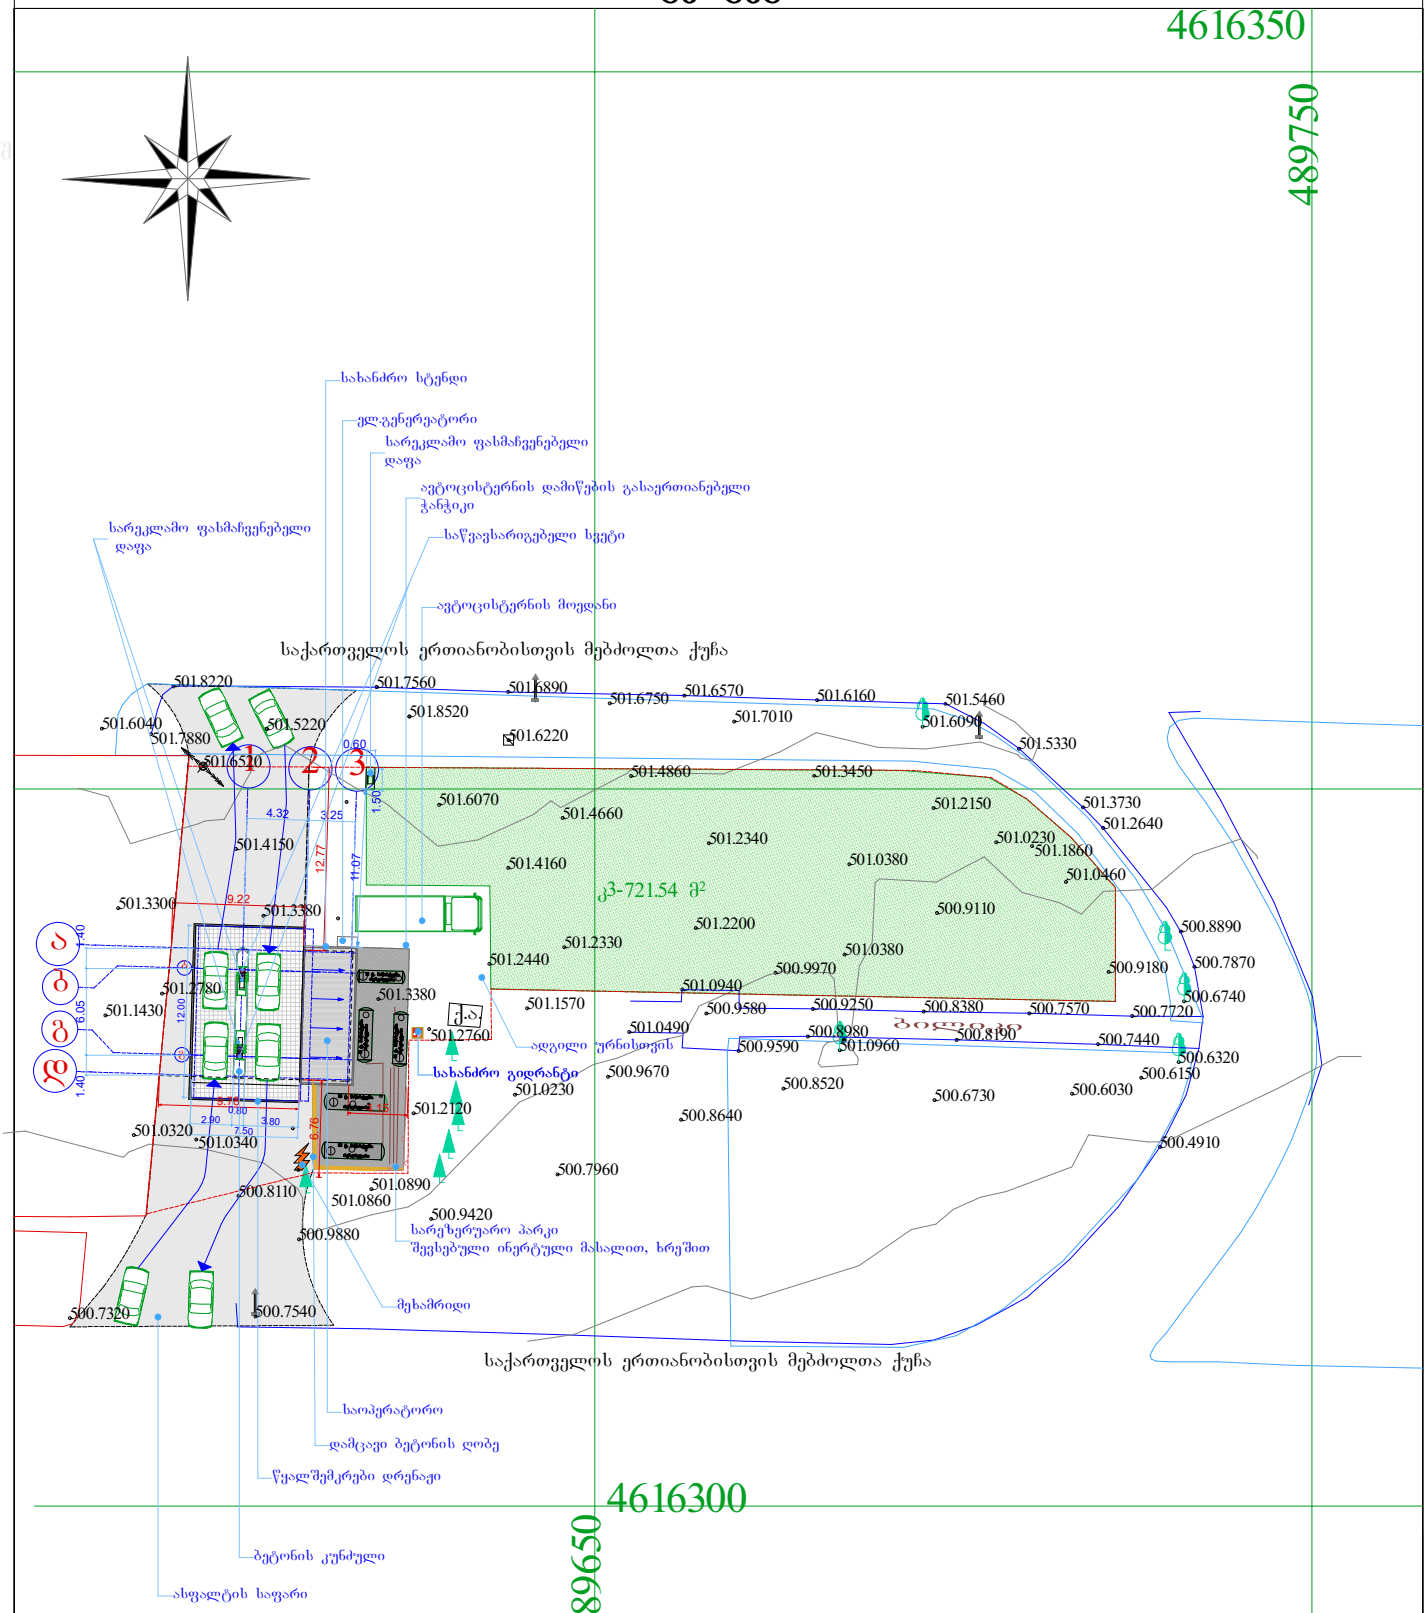

საერთაშორისო კოორდინატთა სისტემა	ბორდიულ ქვ რეზერვუარი ს ჭარქველი საგზაო ნიშანი ელ. ბოძი არეკლამო ბილბორდი	რეგისტრირებული საზღვარი მომიჯნავე რეგისტრაცია შენობა ფარდული კედელი სვეტის ღობე მეზამრიდი	მიწის ნაკვეთი	01.19.20.001.030 1248 კვ.მ.	UNITED GEORGIA შ.პ.ს. "იუნაითედ ჯორჯია"
			მიწის ნაკ. დანიშნულება.	არასასოფლო-სამეურნეო.	
			დამკვეთი	შ.პ.ს. "ანა"	დირექტორი / ნ.ხვითარია
			მისამართი	ქ.თბილისი, ვარკეთილი-3 I მ/რ 13 და 15 კორპუსების მიმდებარედ	შესრულა / ი. მეურმიშვილი
			31.03.2017 წ.	მასშტაბი 1:500	დამკვეთი / გ. შოთაძე