
ფოტომონტაჟი




საქართველოს იუსტიციის სამინისტრო
საჯარო რეესტრის ეროვნული სააგენტო
საკადასტრო გეგმა

მიწის ნაკვეთის საკადასტრო კოდი: 81 03 12 044
განცხადების რეგისტრაციის ნომერი: 882013547668
მიწის ნაკვეთის ფართობი: 2499 კვ.მ.
დანიშნულება: სასოფლო-სამეურნეო
კატეგორია:
მომზადების თარიღი: 11.11.2013

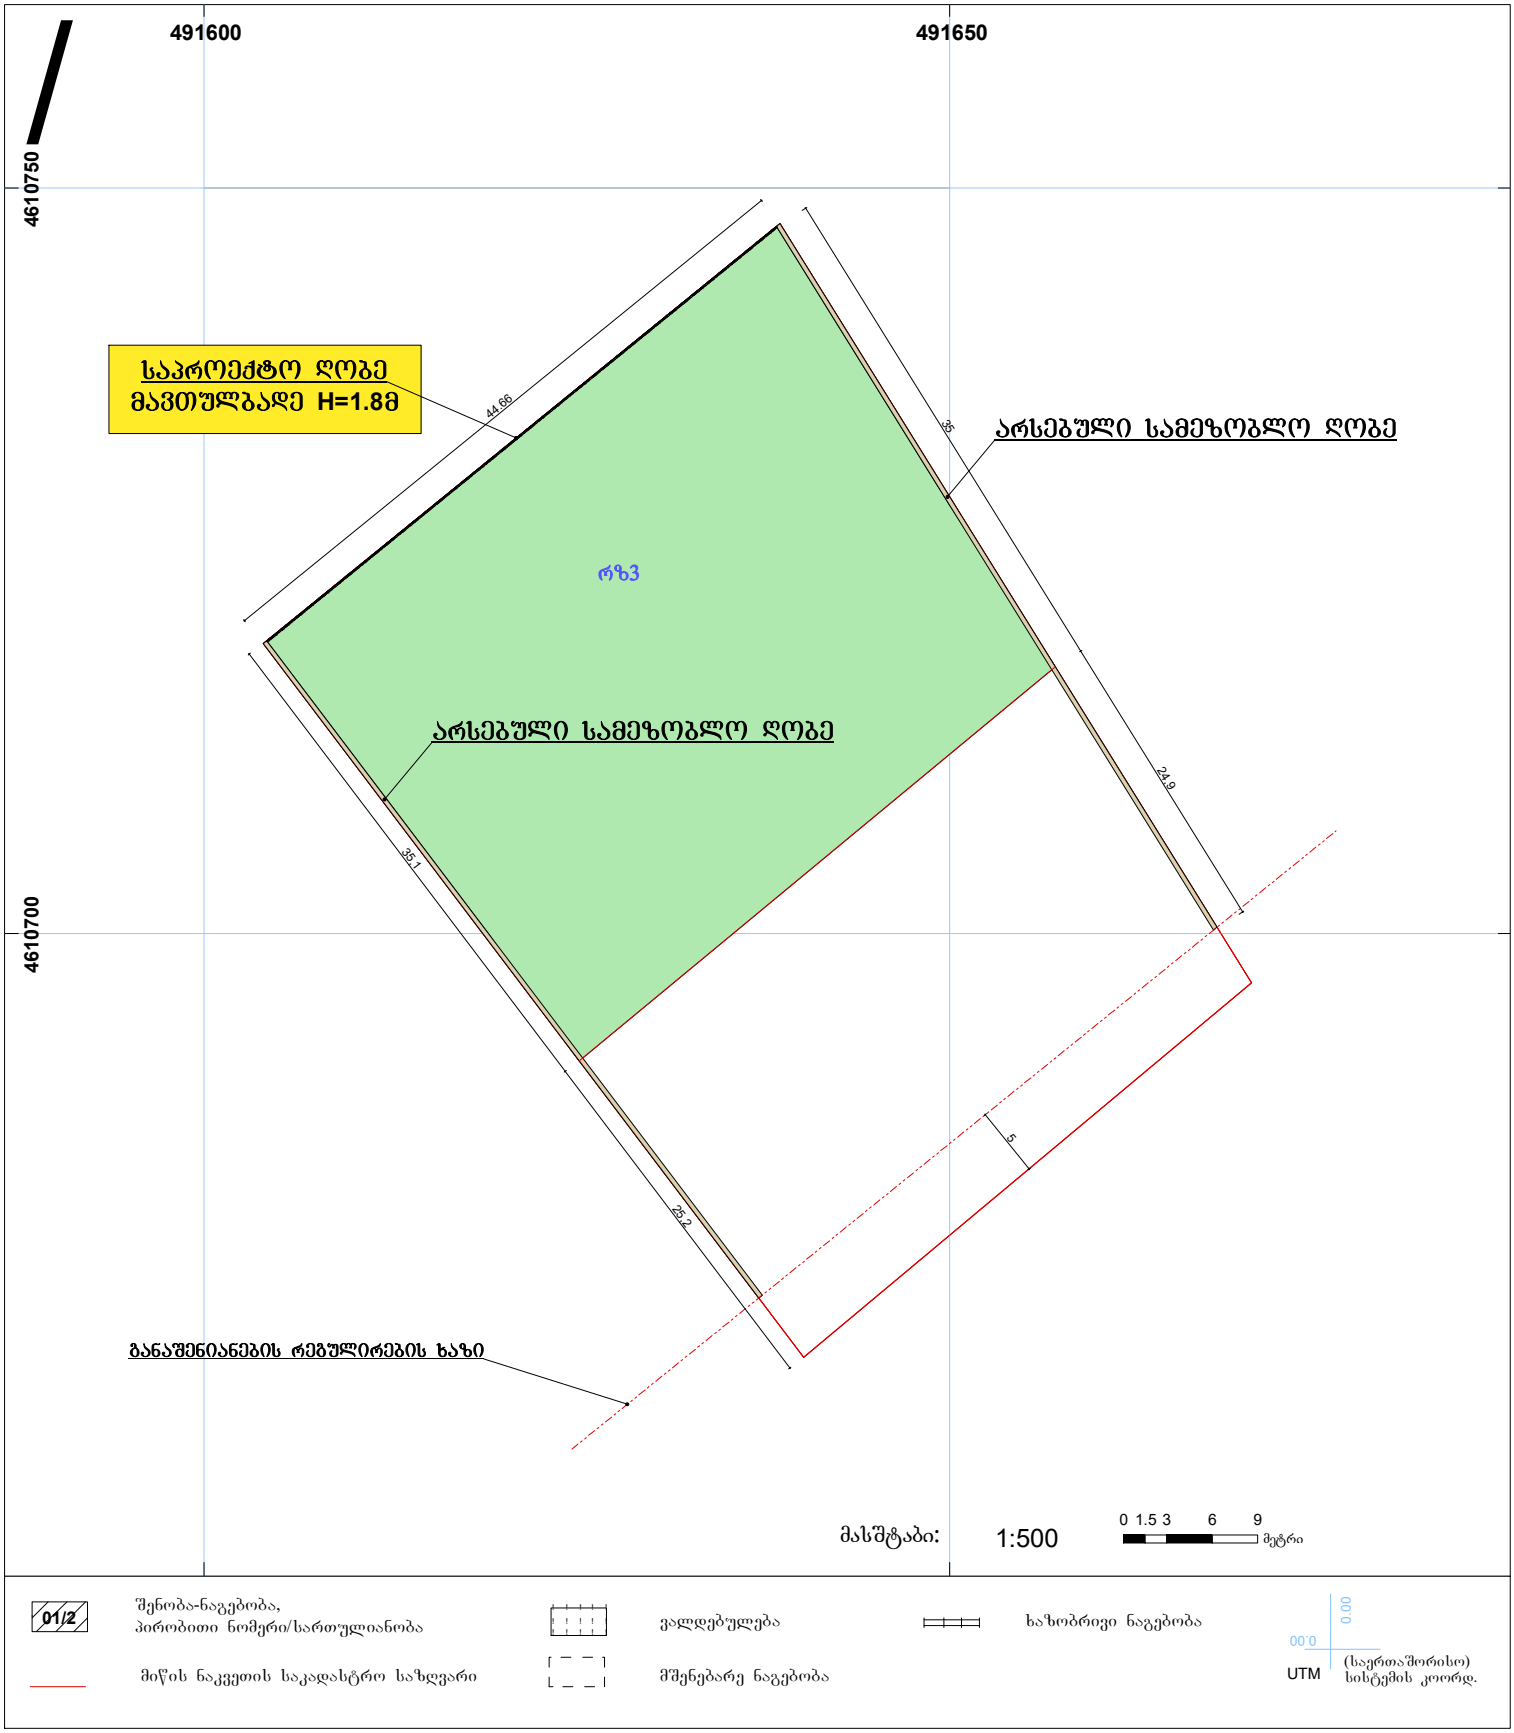

01/2 შენობა-ნაგებობა, პირობითი ნომერი/სართულიანობა
ვალდებულება
ხაზობრივი ნაგებობა
მიწის ნაკვეთის საკადასტრო საზღვარი
მშენებარე ნაგებობა
UTM (საერთაშორისო) სისტემის კოორდ.

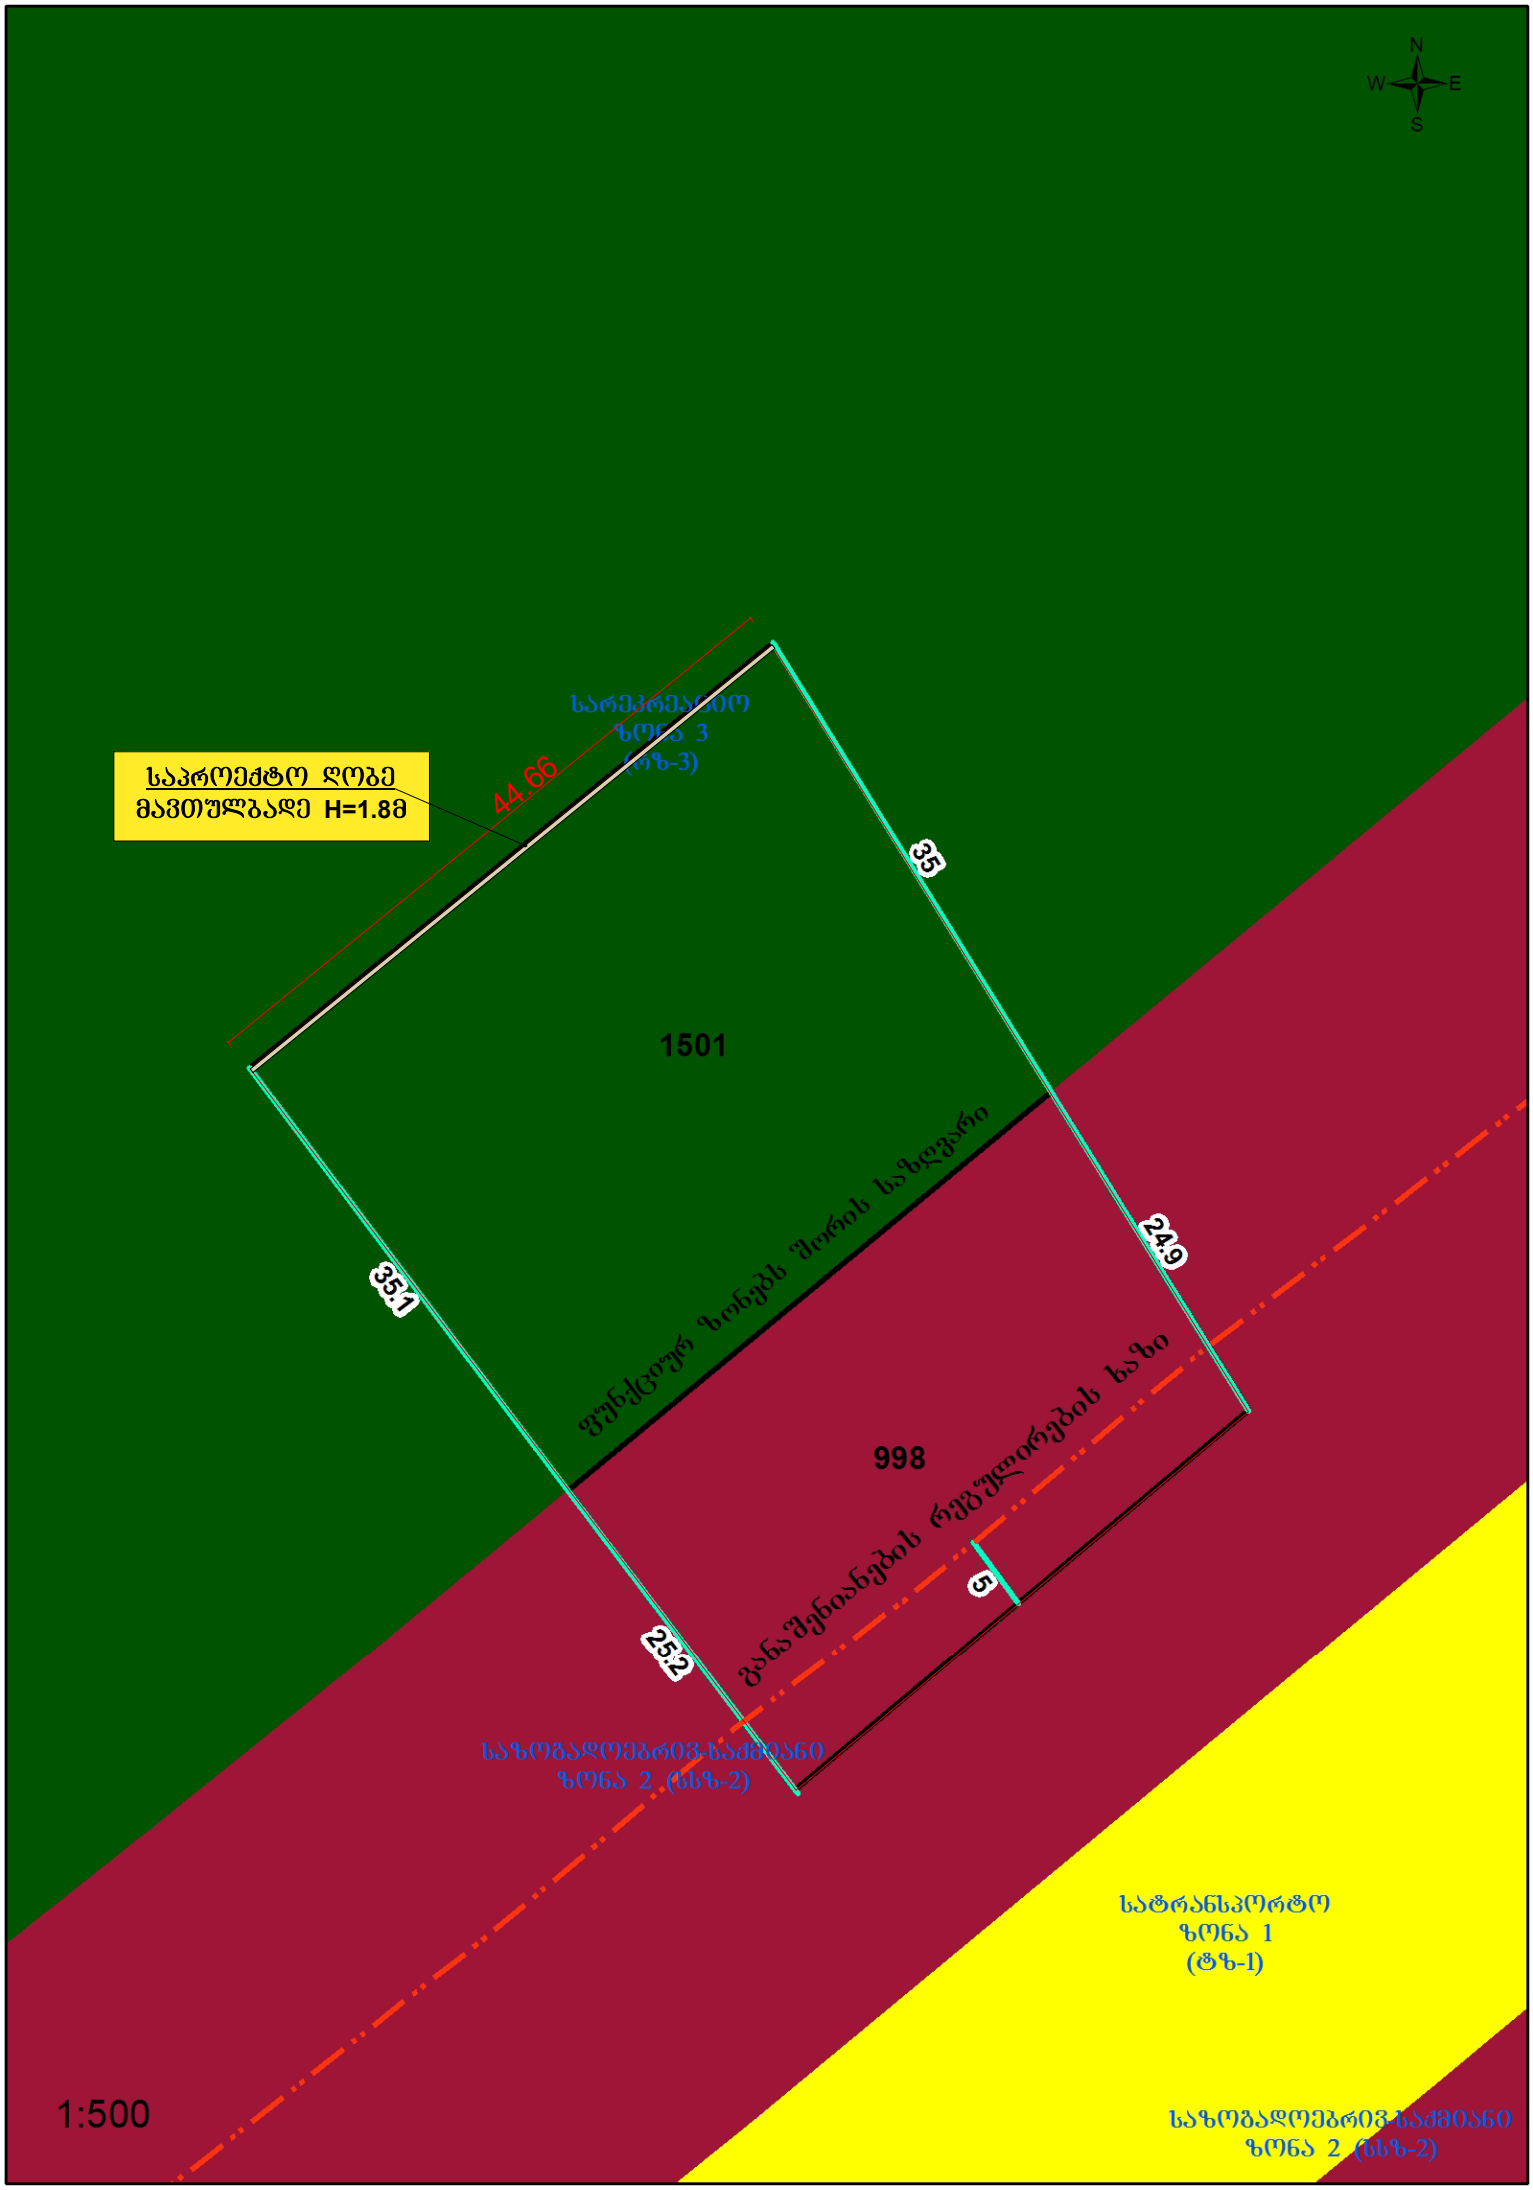
N
W
E
S
საპროექტო ღობე
მავთულბადე H=1.8მ
44.66
35
24.9
35.1
25.2
5
1501
998
ფუნქციურ ზონებს შორის საზღვარი
განაშენიანების რეგულირების ხაზი
სარეკრეაციო
ზონა 3
(რზ-3)
საზოგადოებრივ-საქმიანი
ზონა 2 (სსზ-2)
სატრანსპორტო
ზონა 1
(ტზ-1)
საზოგადოებრივ-საქმიანი
ზონა 2 (სსზ-2)
1:500