
ფოტომონტაჟი




საქართველოს იუსტიციის სამინისტრო
საჯარო რეესტრის ეროვნული სააგენტო
საკადასტრო გეგმა

მიწის ნაკვეთის საკადასტრო კოდი: 81 03 12 044
განცხადების რეგისტრაციის ნომერი: 882013547668
მიწის ნაკვეთის ფართობი: 2499 კვ.მ.
დანიშნულება: სასოფლო-სამეურნეო
კატეგორია:
მომზადების თარიღი: 11.11.2013

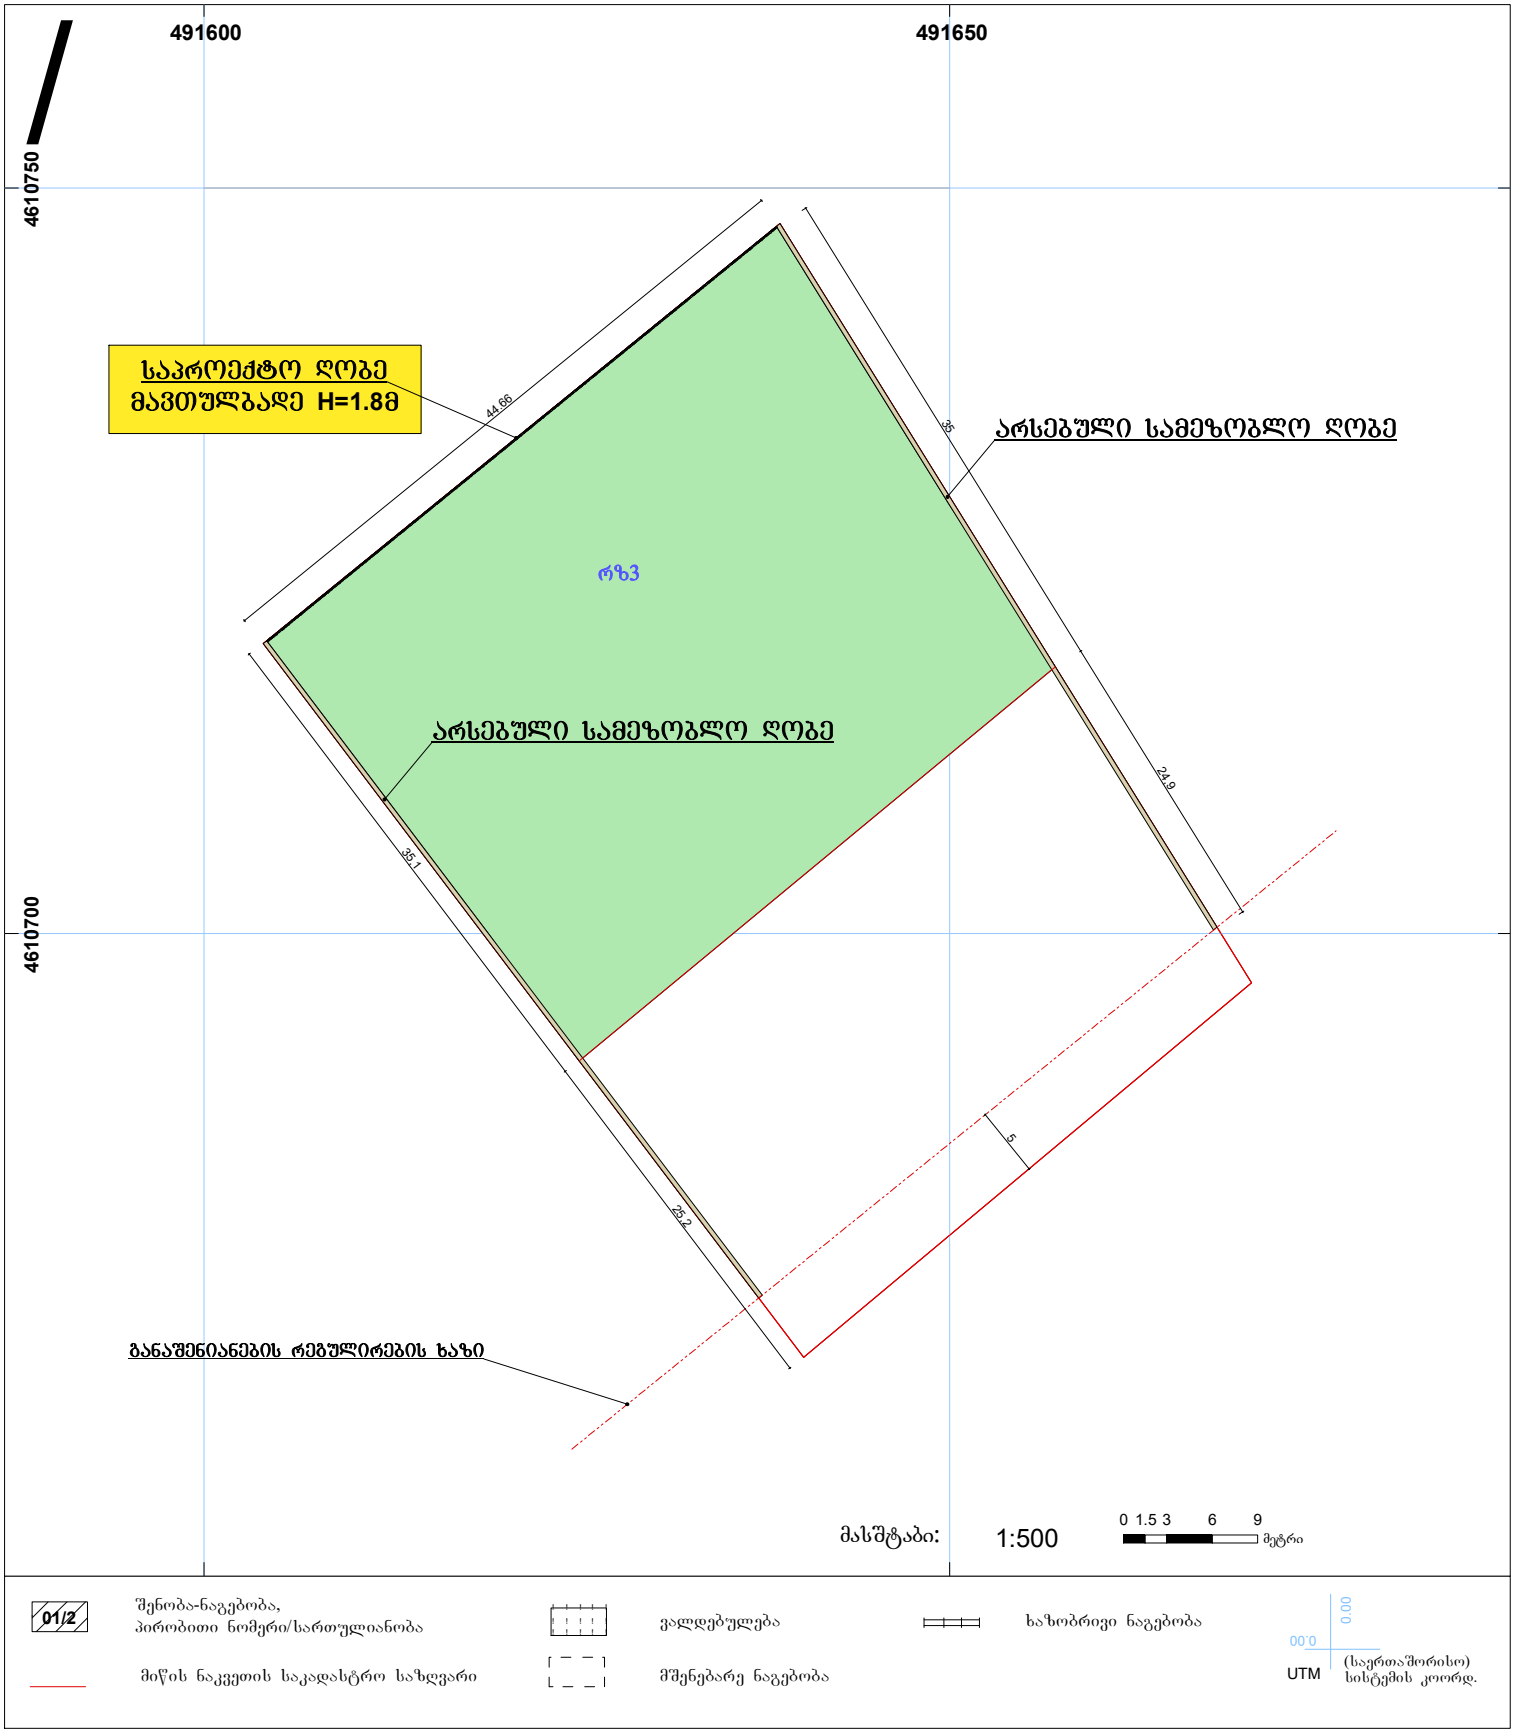


01/2 შენობა-ნაგებობა, პირობითი ნომერი/სართულიანობა
ვალდებულება
ხაზობრივი ნაგებობა
მიწის ნაკვეთის საკადასტრო საზღვარი
მშენებარე ნაგებობა
UTM (საერთაშორისო) სისტემის კოორდ.

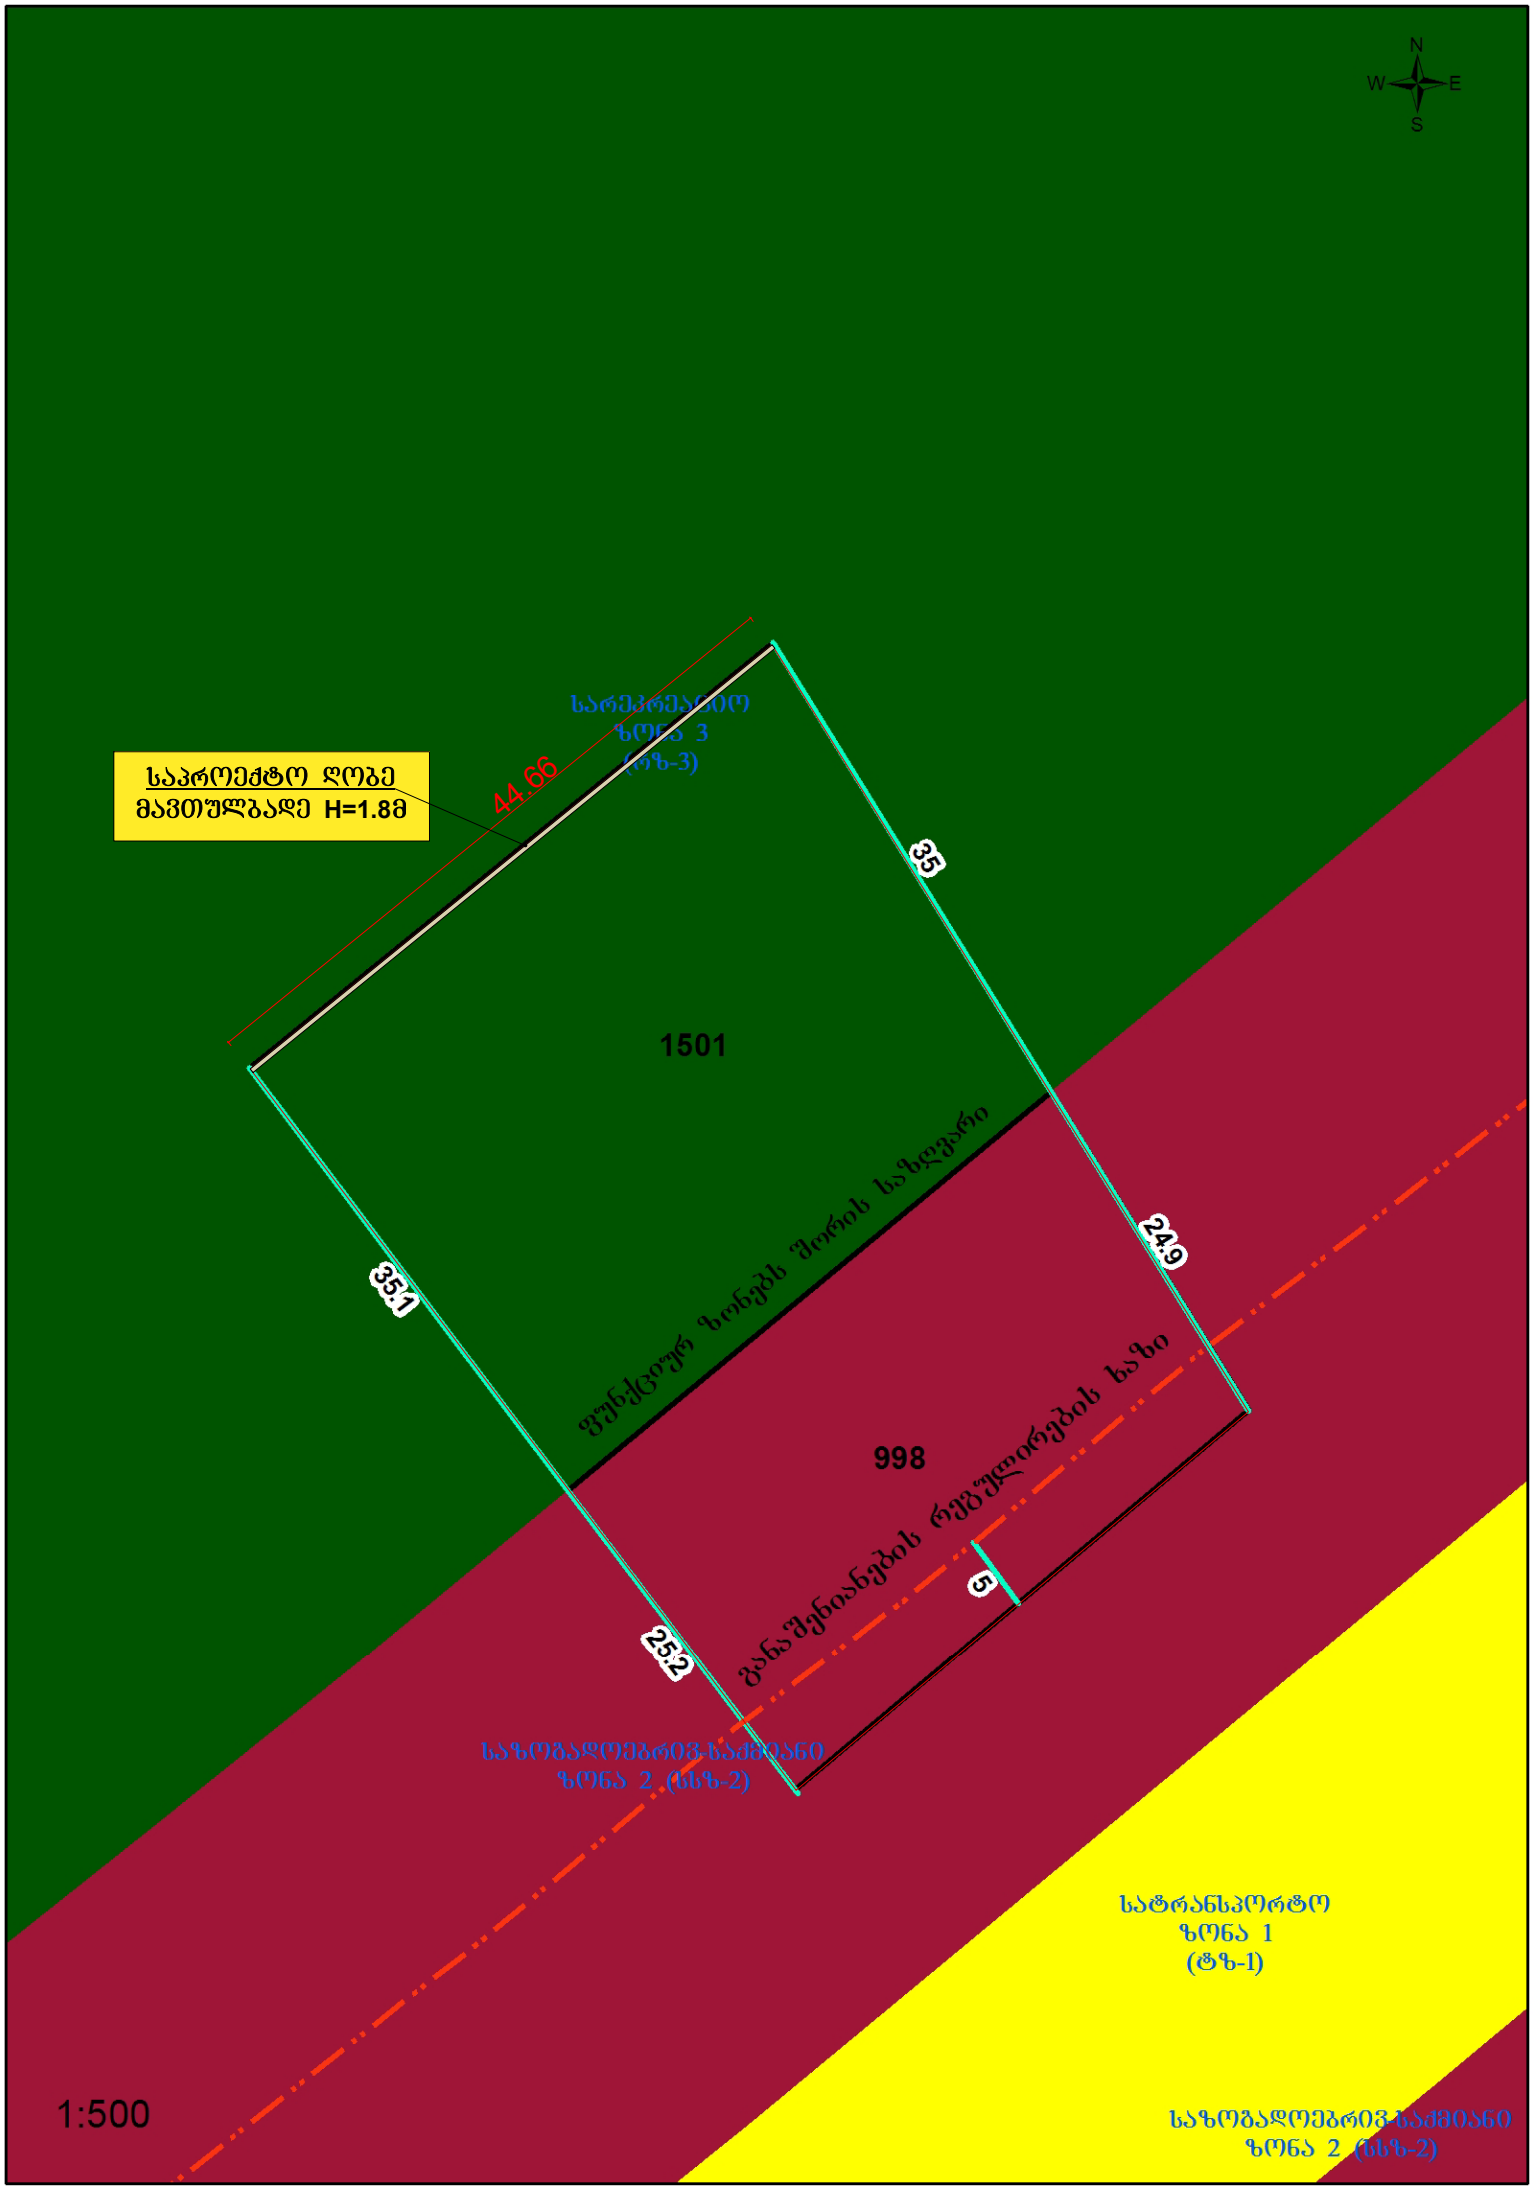
N
W
E
S
საპროექტო ღობე
მავთულბადე H=1.8მ
44.66
35
24.9
35.1
25.2
5
1501
998
ფუნქციურ ზონებს შორის საზღვარი
განაშენიანების რეგულირების ხაზი
სარეკრეაციო
ზონა 3
(რზ-3)
საზოგადოებრივ-საქმიანი
ზონა 2 (სსზ-2)
სატრანსპორტო
ზონა 1
(ტზ-1)
საზოგადოებრივ-საქმიანი
ზონა 2 (სსზ-2)
1:500

სიტუაციური



N

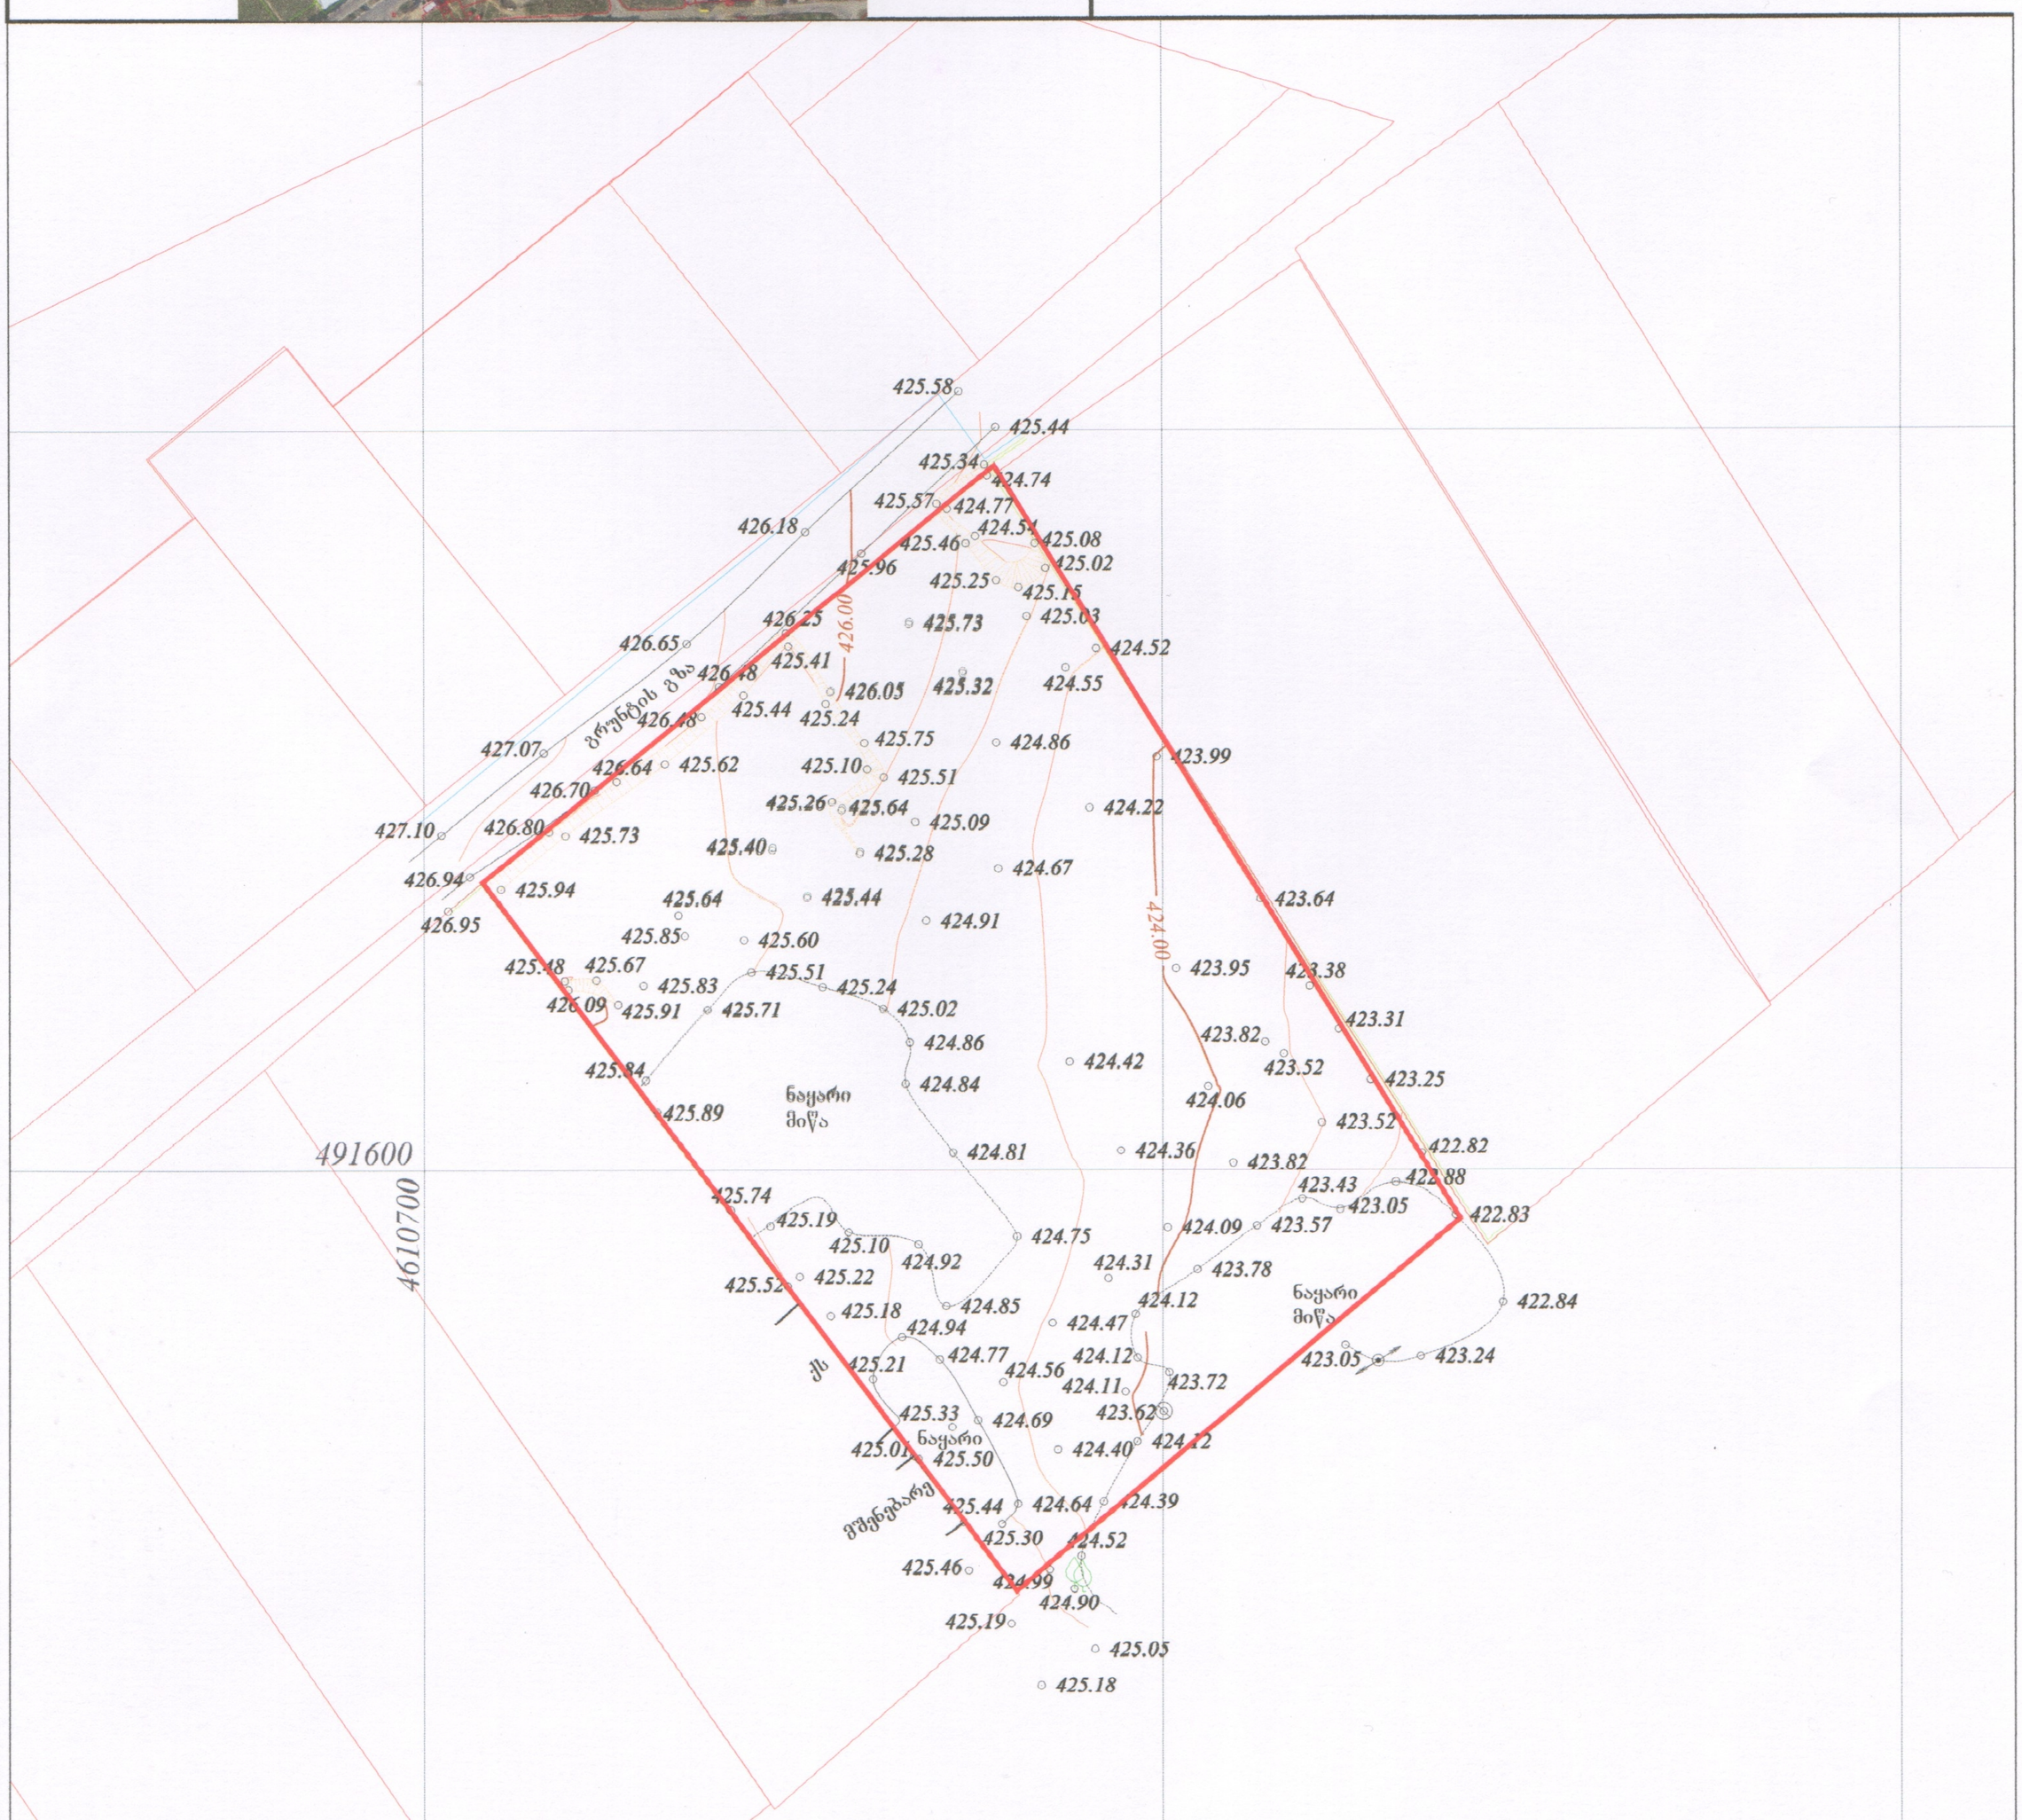

შენიშვნა: ტოპო ნახაზი შესრულებულია დამკვეთის მითითებით.
(მიწისქვეშა კომუნიკაციები დატანილია საჯარო რეესტრში
რეგისტრირებულ ბაზაზე დაყრდნობით),

ფართობი: 2499 მ²	პირობითი აღნიშვნები				
მიწისქვეშა კომუნიკაციები	ნაკვეთის საზღვარი	ბუჩქი	გეგმურ სიმაღლური წერტილი (რპ)	რკინის ღობე	
კანალიზაცია	შენობა	გაზონი	ხეების რიგი	ბორდიური	
დენის კაბელი	არკა	სამეთვალყურეო ჭები	ტრანსფორმატორი	ბეტონი	
გაზის მილი	ფარდული	ძეგლი	რადიო ან ტელე ანძა	კედელი	
წყლის მილი	კიბე	შადრევანი	ლამპიონები	საყრდენი კედელი	
კავშირგაბმულობა	ფოთლოვანი ხე	ონკანი	ელექტრო ბოძი	ბილიკი	
	წიწვოვანი ხე	წყარო ან ჭა	რკინიგზა	გზის კონტური	
	ხეხილის ხე	ბენზინგასამართი სადგური	იზოპიფსი	ფლატე	
	პალმა	მაღალი ძაბვის გადამცემი	მთავარი იზოპიფსი	წყლის კონტური	

ტოპოგრაფიული ნახაზი მ 1:500 / რელიეფის კვეთა 0.5მ

შ.პ.ს. "გეომეტრი 2020"

ქ.თბილისი,შარტავას 14ა, ბინა 3ა
მობ: 557 44 20 20

დირექტორი	ა. ბოგებაშვილი
კომპ. უზრუნველყოფა	[illegible]
გეოდეზისტი	ნ. ამონაშვილი
მისამართი	ბარდაბანი, თელეთი(81.03.12.04)
დამკვეთი	
თარიღი	17.11.2017

შპს "გეომეტრი 2020" ს/კ 406228764