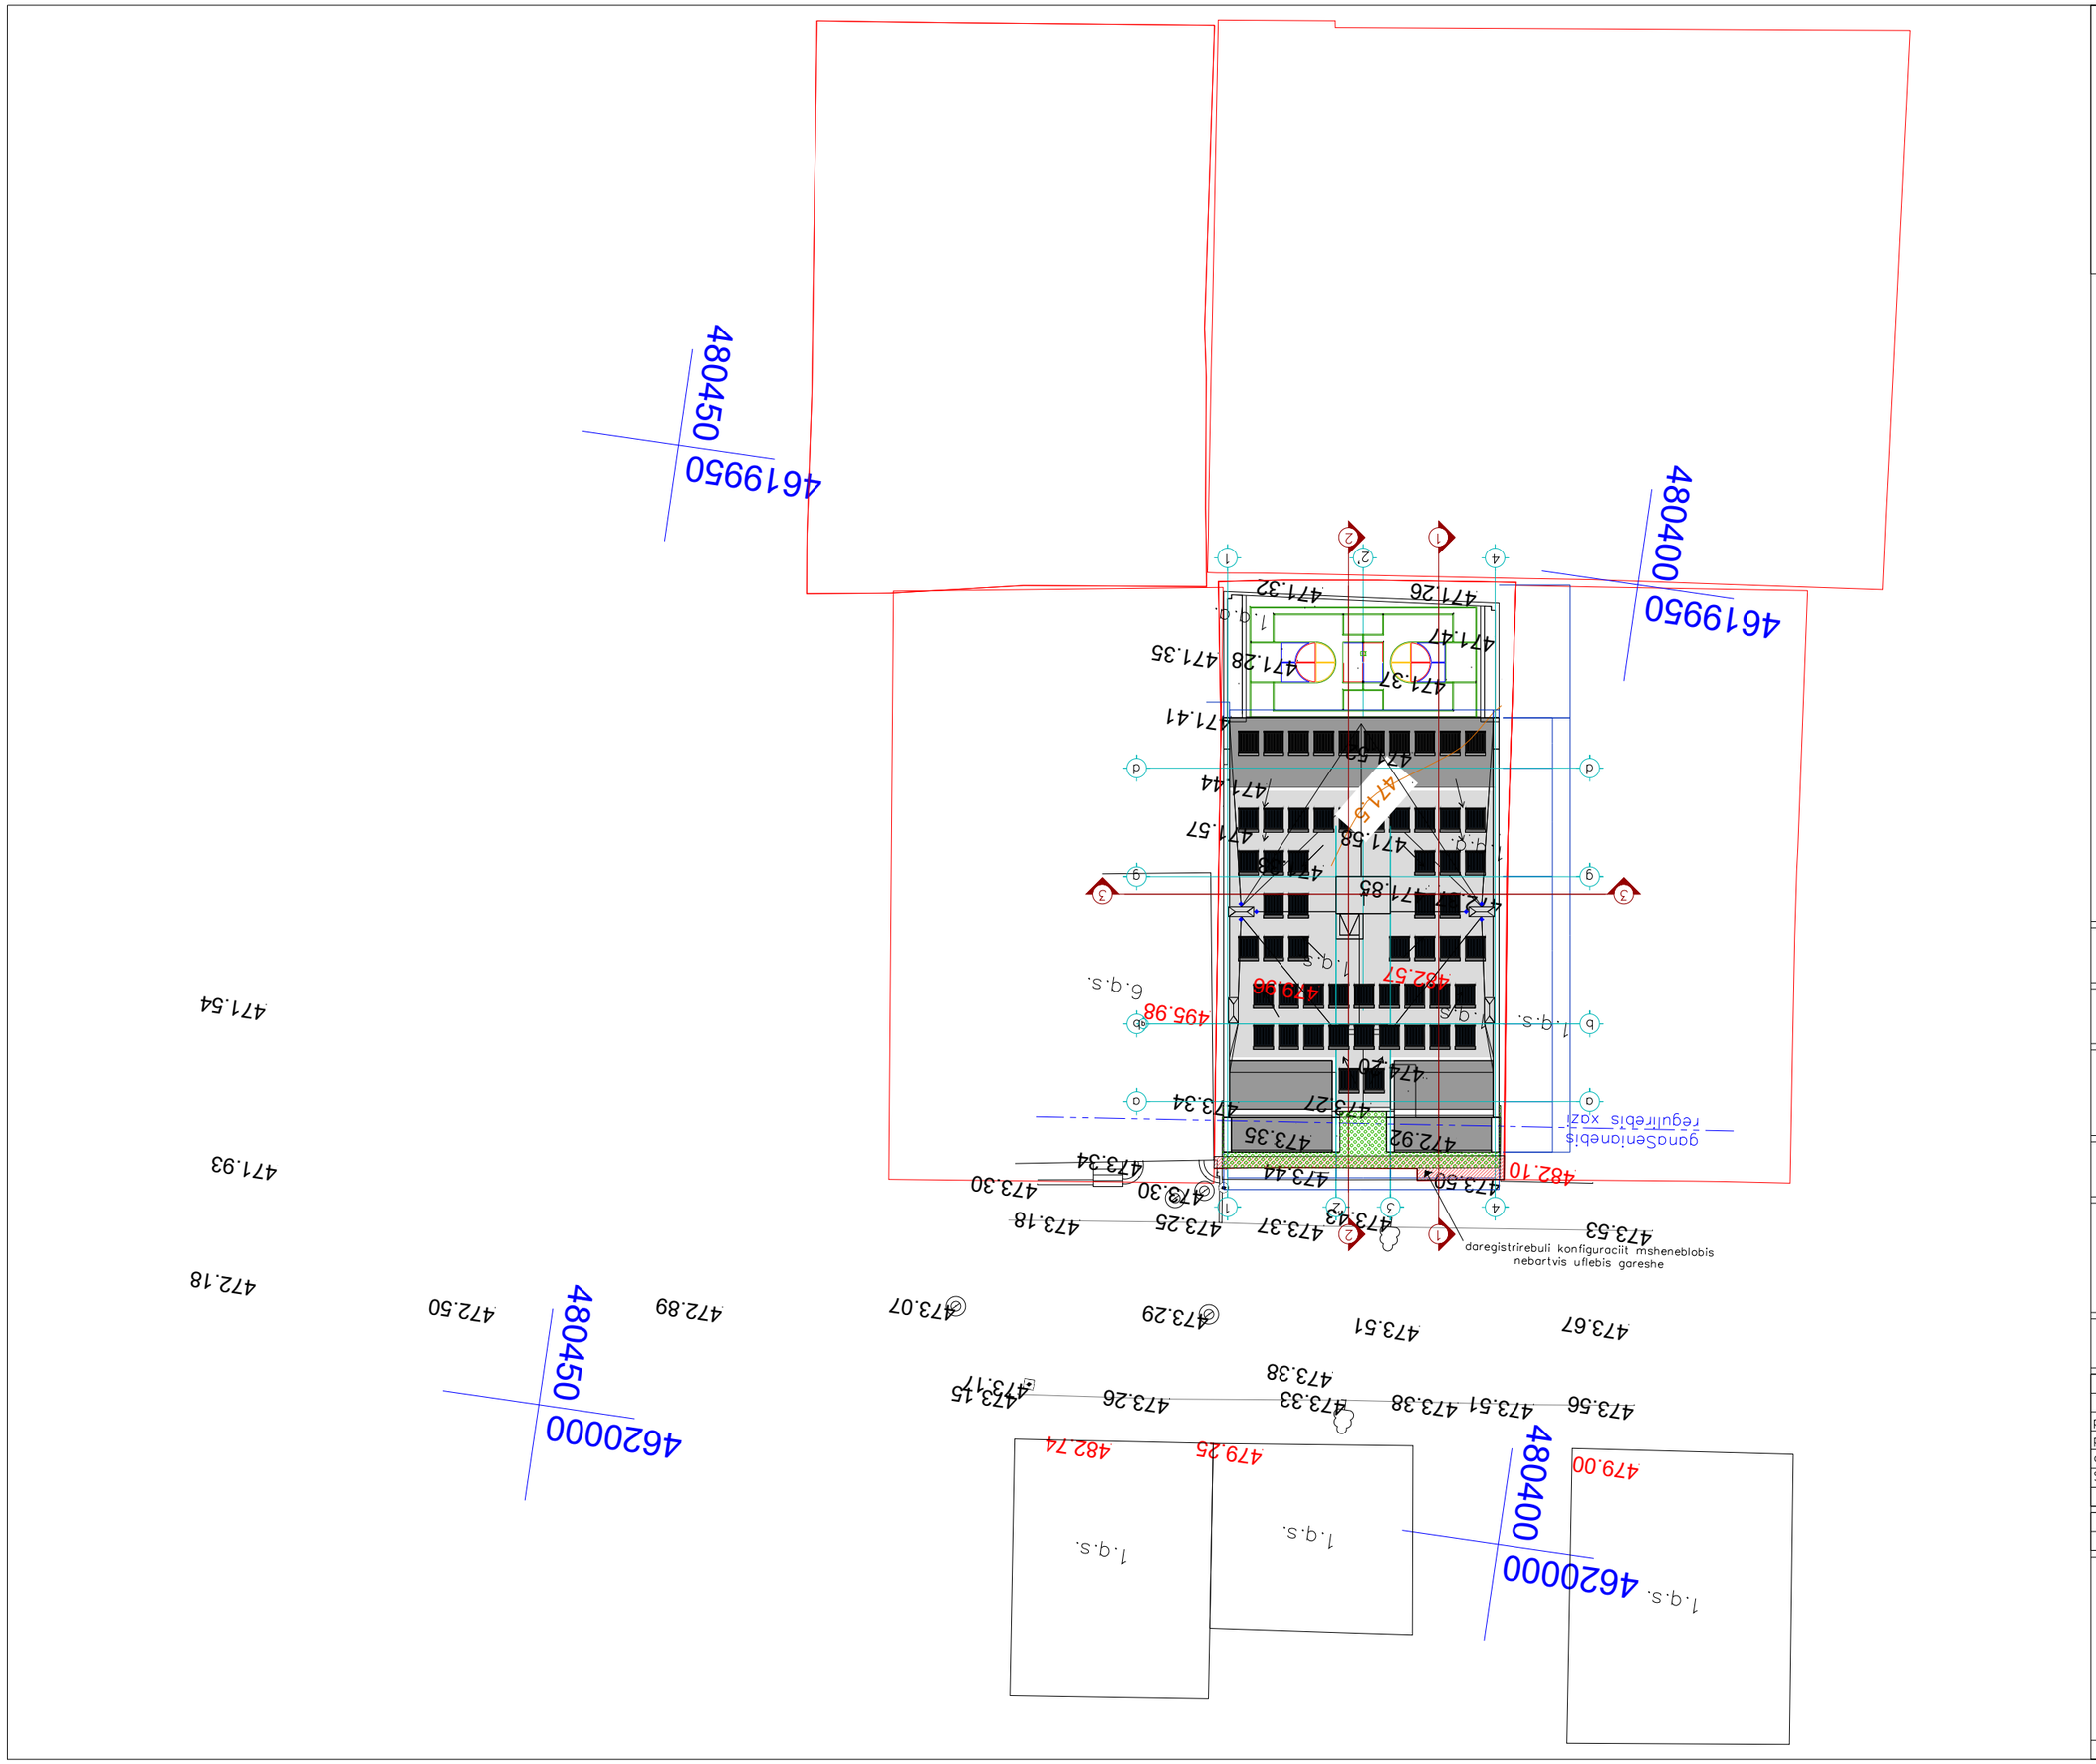

E:\PAVLE\Oniashvili\2017-03-02 Sartulis Dasheneba\2017-03-02 Meriashi asahvili masalat\01-2.jpg

SeniSvna:

damkveTi:
amxanagoba "oniaSvilis 26"

misamarTi:
q. Tbilisi o.oniaSvilis quCa #26

obieqti:
mravalbiniani sacxovrebeli saxli

stadia:
koreqtirebuli proeqti

furclis dasaxeleba:
gen–gegma

masStabi: 1:500

furceli: A3

Tanamdeboba	saxeli.gvari	xelmowera
pr.xelmZRvan.	T. kvantaliani	
pr. mT. arqiteq.	T. kvantaliani	
arqiteqtori	p. maisuraZe	
Seasrula	p. maisuraZe	

TariRi	furclis #	furc. raod.
02/03/ 2017		A-

109°
architect
Tengiz abulaZis q.21

Tbilisi, abulaZis q. 21 t:(995 32) 25 31 88 / 25 19 04