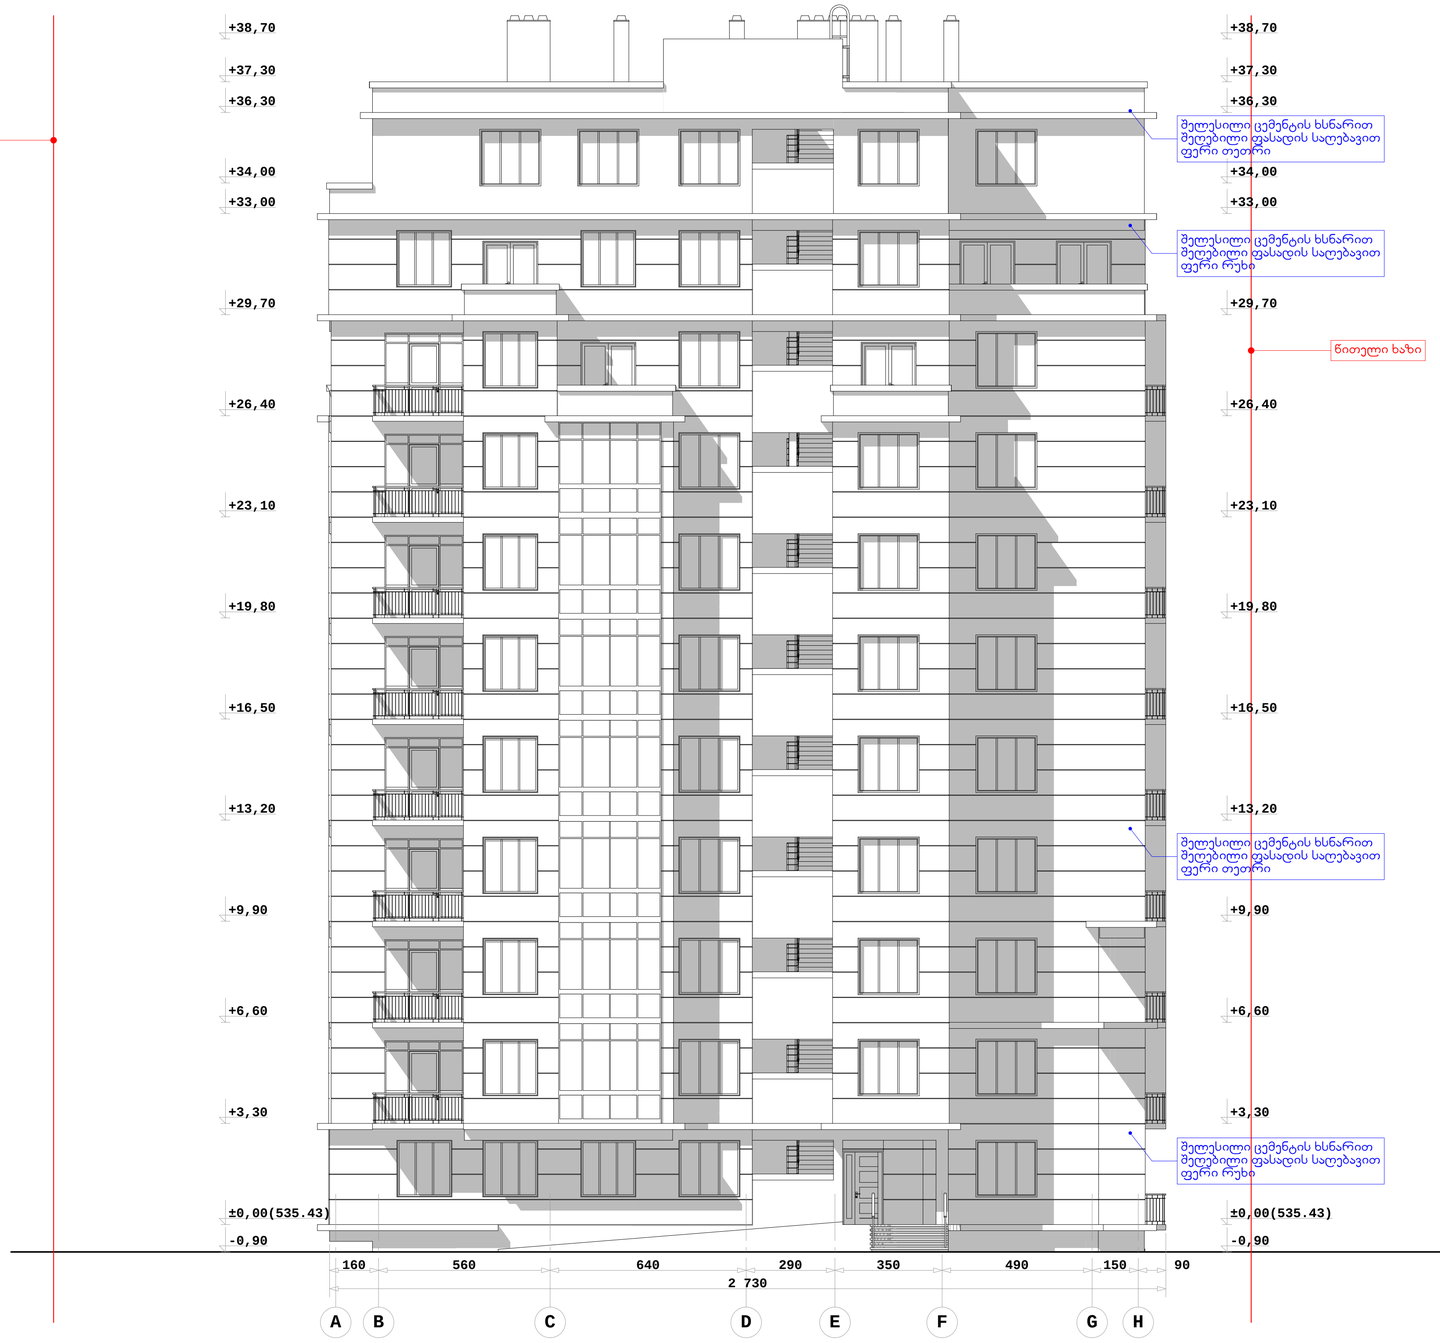

A B C D E F G H
012345

160 560 640 290 350 490 150 90

2 730

-0,90

±0,00(535.43)

+3,30

+6,60

+9,90

+13,20

+16,50

+19,80

+23,10

+26,40

+29,70

+33,00

+34,00

+36,30

+37,30

+38,70

-0,90

±0,00(535.43)

+3,30

+6,60

+9,90

+13,20

+16,50

+19,80

+23,10

+26,40

+29,70

+33,00

+34,00

+36,30

+37,30

+38,70

წითელი ხაზი

წითელი ხაზი

შელესილი ცემენტის ხსნარით

შეღებილი ფასადის საღებავით

ფერი რუხი

შელესილი ცემენტის ხსნარით

შეღებილი ფასადის საღებავით

ფერი თეთრი

შელესილი ცემენტის ხსნარით

შეღებილი ფასადის საღებავით

ფერი რუხი

შელესილი ცემენტის ხსნარით

შეღებილი ფასადის საღებავით

ფერი თეთრი

ფასადი A - H ღერძებში

მრავალბინიანი საცხოვრებელი

სახლის კორექტირებული პროექტი

ქ. თბილისი, წყნეთის გზატკეცილი,

II ჩიხი #1; #3 ბლოკი I

მასშტაბი 1:100

ფორმატი - A 1
არქიტექტორი გ.გურამიშვილი

1

2 სტადია - არქიტექტურული ნახაზი

0 1 2 3 4 5

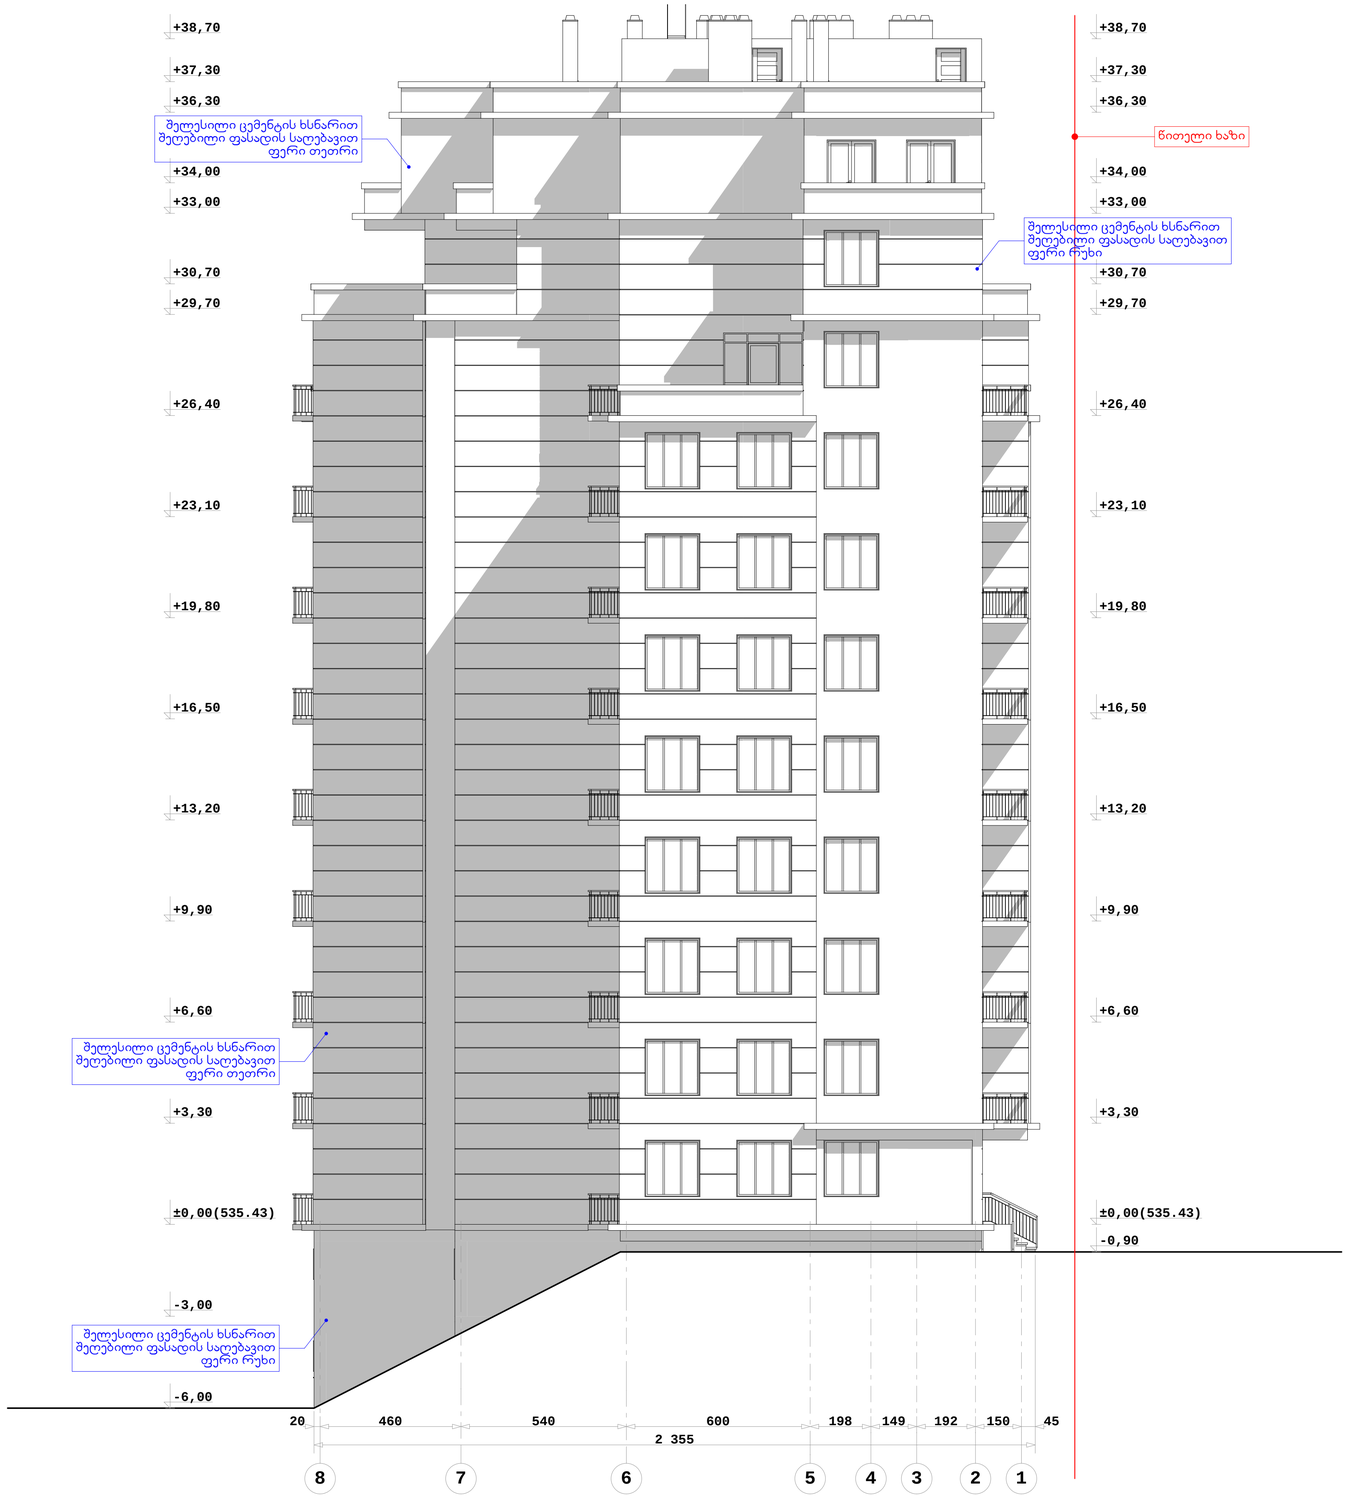







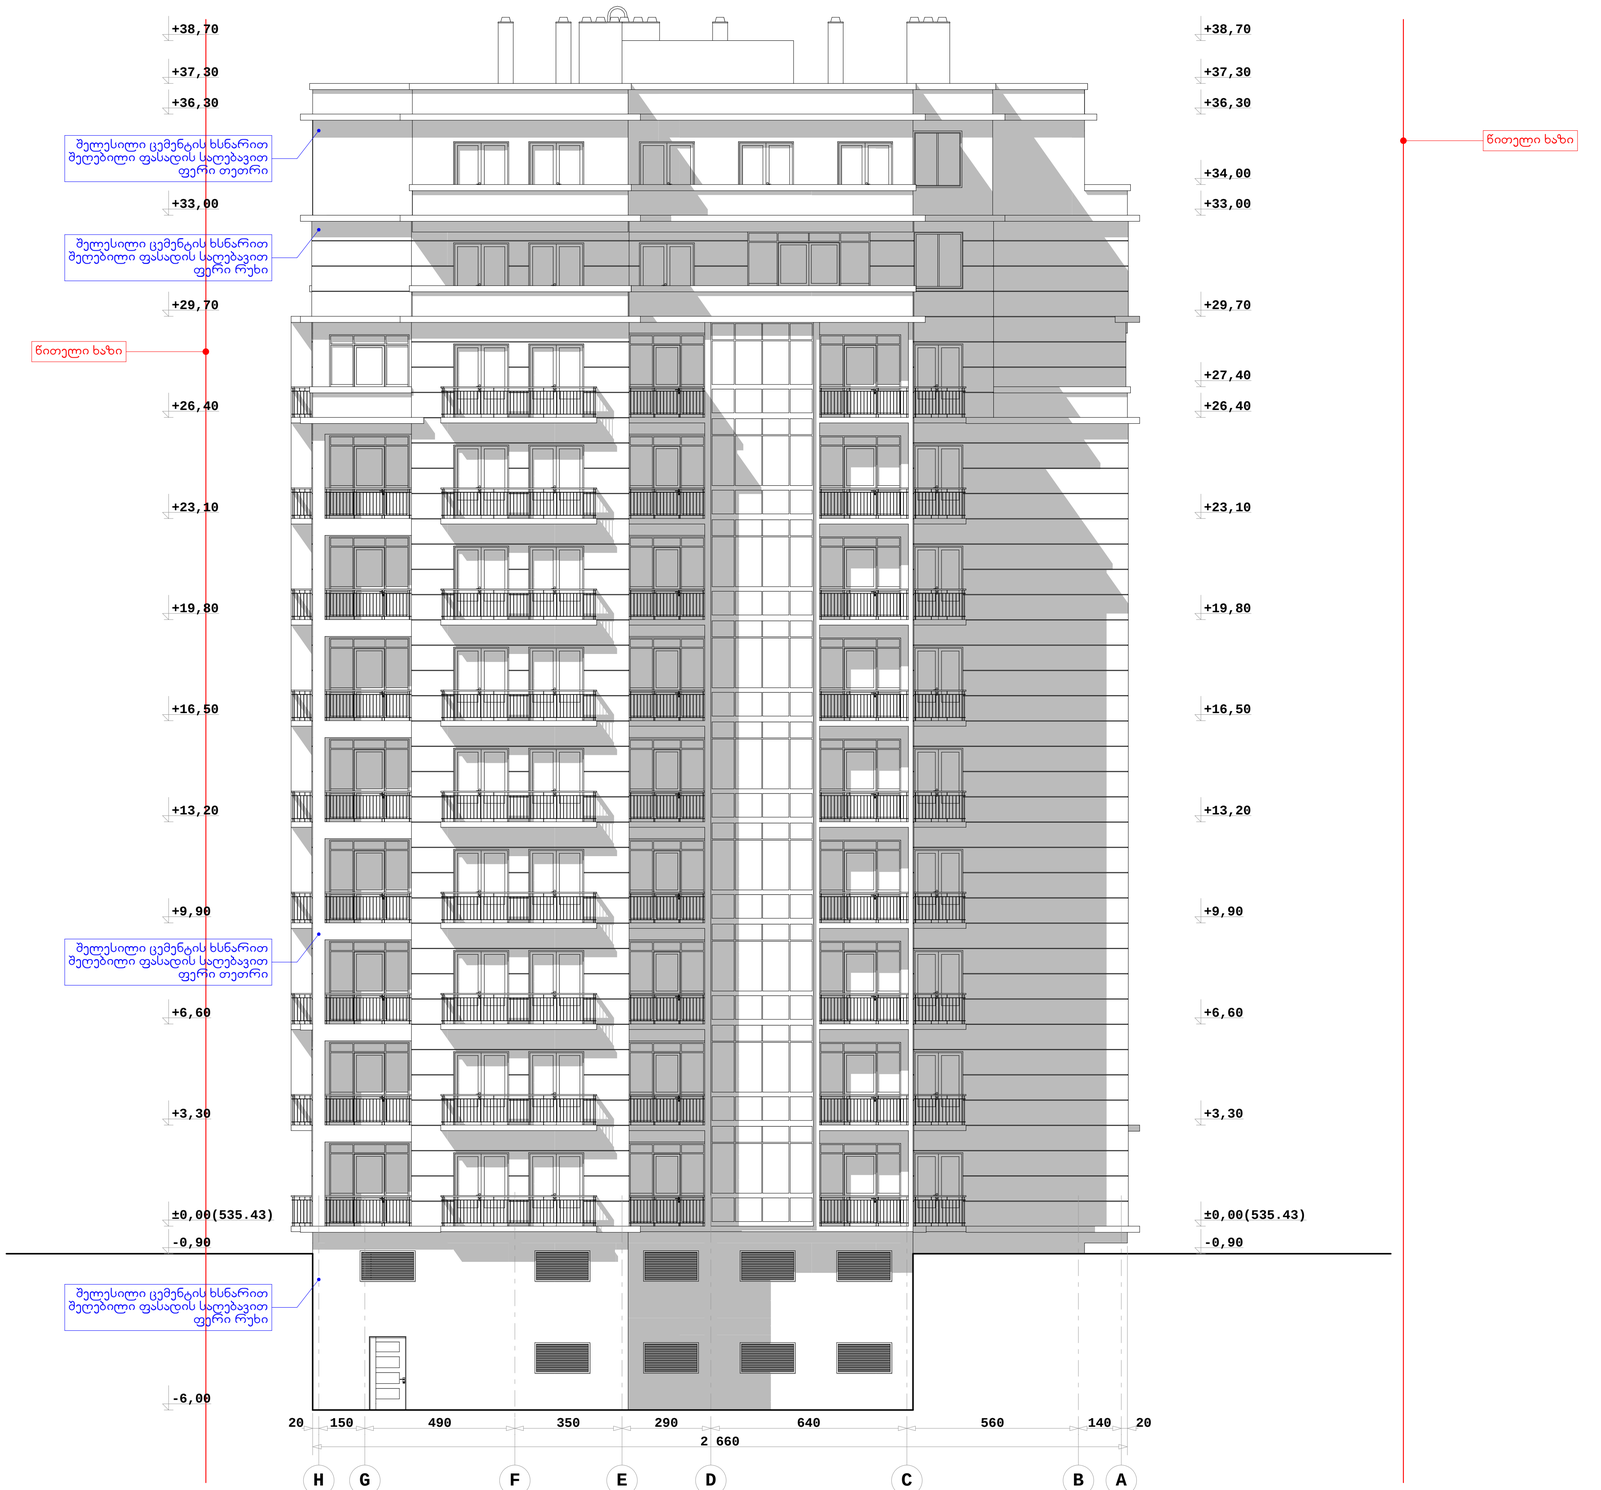

H G F E D C B A
012345

20 150 490 350 290 640 560 140 20

2 660

-6,00

-0,90

±0,00(535.43)

+3,30

+6,60

+9,90

+13,20

+16,50

+19,80

+23,10

+26,40

+29,70

+33,00

+36,30

+37,30

+38,70

-0,90

±0,00(535.43)

+3,30

+6,60

+9,90

+13,20

+16,50

+19,80

+23,10

+26,40

+27,40

+29,70

+33,00

+34,00

+36,30

+37,30

+38,70

წითელი ხაზი

წითელი ხაზი

შელესილი ცემენტის ხსნარით

შეღებილი ფასადის საღებავით

ფერი რუხი

შელესილი ცემენტის ხსნარით

შეღებილი ფასადის საღებავით

ფერი თეთრი
შელესილი ცემენტის ხსნარით

შეღებილი ფასადის საღებავით

ფერი რუხი

შელესილი ცემენტის ხსნარით

შეღებილი ფასადის საღებავით

ფერი თეთრი

ფასადი H - A ღერძებში

მრავალბინიანი საცხოვრებელი

სახლის კორექტირებული პროექტი

ქ. თბილისი, წყნეთის გზატკეცილი,

II ჩიხი #1; #3 ბლოკი I

მასშტაბი 1:100

ფორმატი - A 1
არქიტექტორი გ.გურამიშვილი

1

2 სტადია - არქიტექტურული ნახაზი

1 2 3 4 5 6 7 8
012345

45 150 192 149 198 600 540 460 90

2 424
-0,90

±0,00(535.43)

+3,30

+26,40

+29,70

+30,70

+33,00

+36,30

+37,30

+38,70

-6,00

-3,00

±0,00(535.43)

+3,30

+6,60

+9,90

+13,20

+16,50

+19,80

+23,10

+26,40

+29,70

+30,70

+33,00

+34,00

+36,30

+37,30

+38,70

წითელი ხაზი

შელესილი ცემენტის ხსნარით

შეღებილი ფასადის საღებავით

ფერი რუხი

შელესილი ცემენტის ხსნარით

შეღებილი ფასადის საღებავით

ფერი თეთრი

ფასადი 1 - 8 ღერძებში

მრავალბინიანი საცხოვრებელი

სახლის კორექტირებული პროექტი

ქ. თბილისი, წყნეთის გზატკეცილი,

II ჩიხი #1; #3 ბლოკი I

მასშტაბი 1:100

ფორმატი - A 1
არქიტექტორი გ.გურამიშვილი

1

2 სტადია - არქიტექტურული ნახაზი

0 1 2 3 4 5

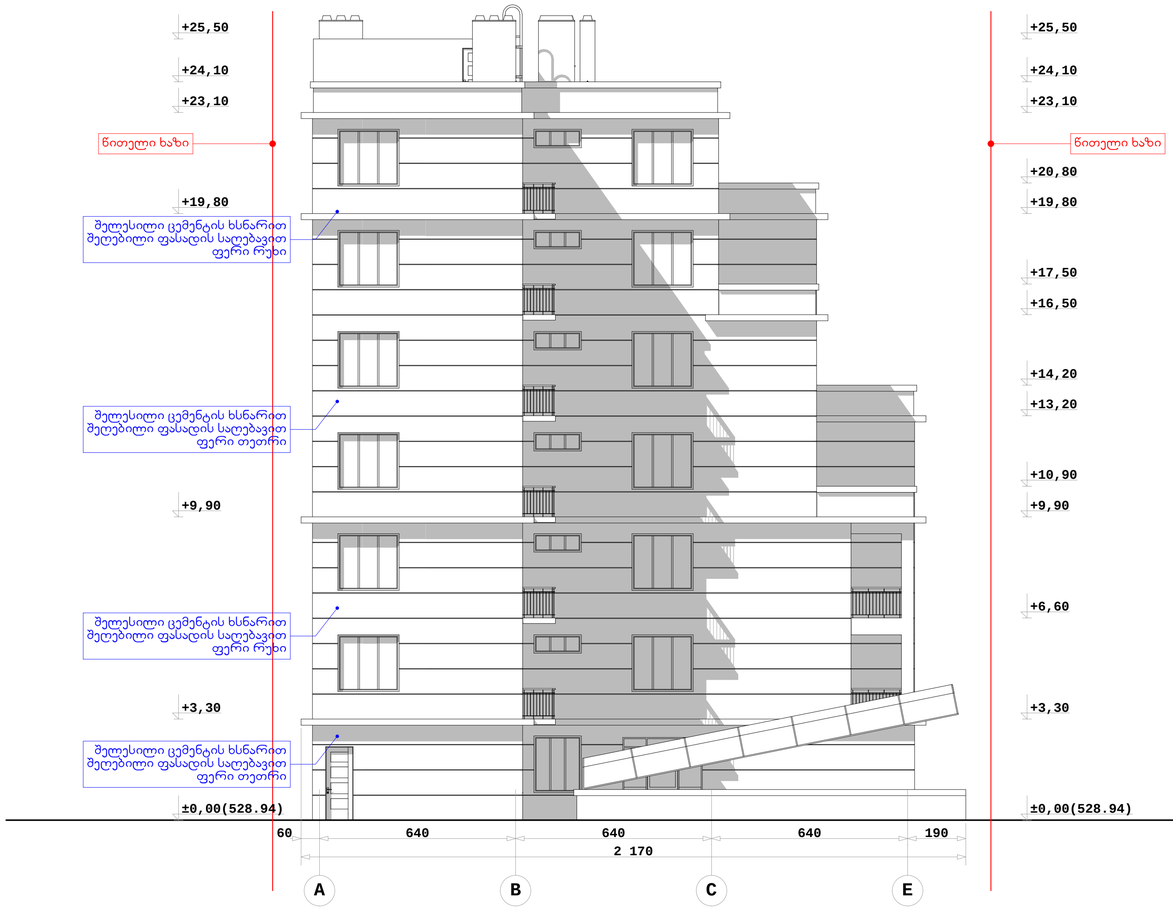

ძ. თბილისი, წყნეთის ბაღატკვილი, II ნაწილი №1; №3 ბლოკი II

მრავალბინიანი საცხოვრებელი სახლის კონცეპტირებული პროექტი

ფასადი A - E ღერძებში

მასშტაბი 1:100

1	ფორმატი - A1
2	სტადია - არქიტექტურული ნახაზი
არქიტექტორი		გიორგი ქეშელაშვილი

0 1 2 3 4 5

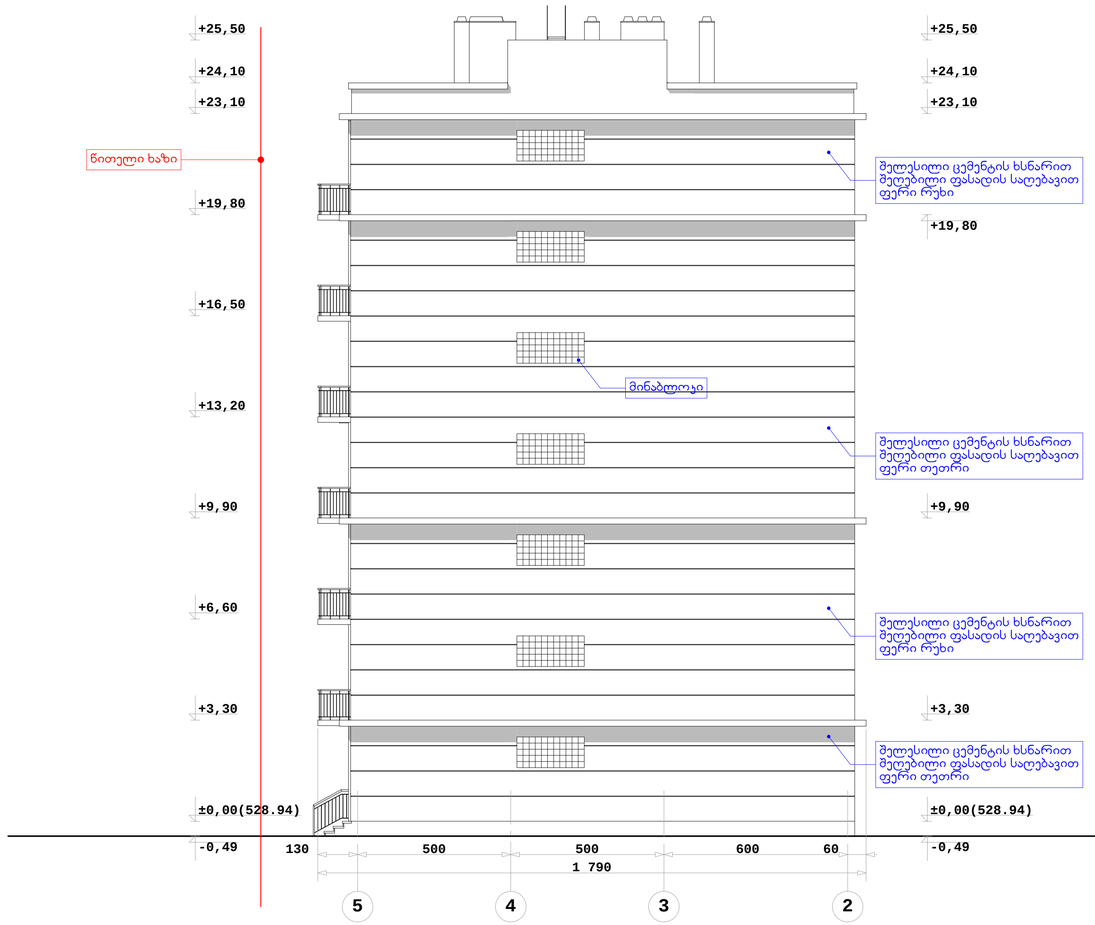

ქ. თბილისი, წყნეთის გზატკეცილი, II ნაწილი №1; №3 ბლოკი II

მრავალბინიანი საცხოვრებელი სახლის კონცეპტუალური პროექტი

ფასადი 5 - 2 ღერძებში

მასშტაბი 1:100

1	ზომა - A1
2	სტადია - არქიტექტურული ნახაზი
არქიტექტორი	გიორგი

0 1 2 3 4 5

ქ. თბილისი, წყნეთის გზატკეცილი, II ნაწილ №1; №3 ბლოკი II

მრავალბინიანი საცხოვრებლო სახლის კონცეპტუალური პროექტი

ფასადი E - A ღერძებში

მასშტაბი 1:100

1	შრომატი - A1
2	სტადია - არქიტექტურული ნახაზი

არქიტექტორი		გეგუნამშვილი

0 1 2 3 4 5

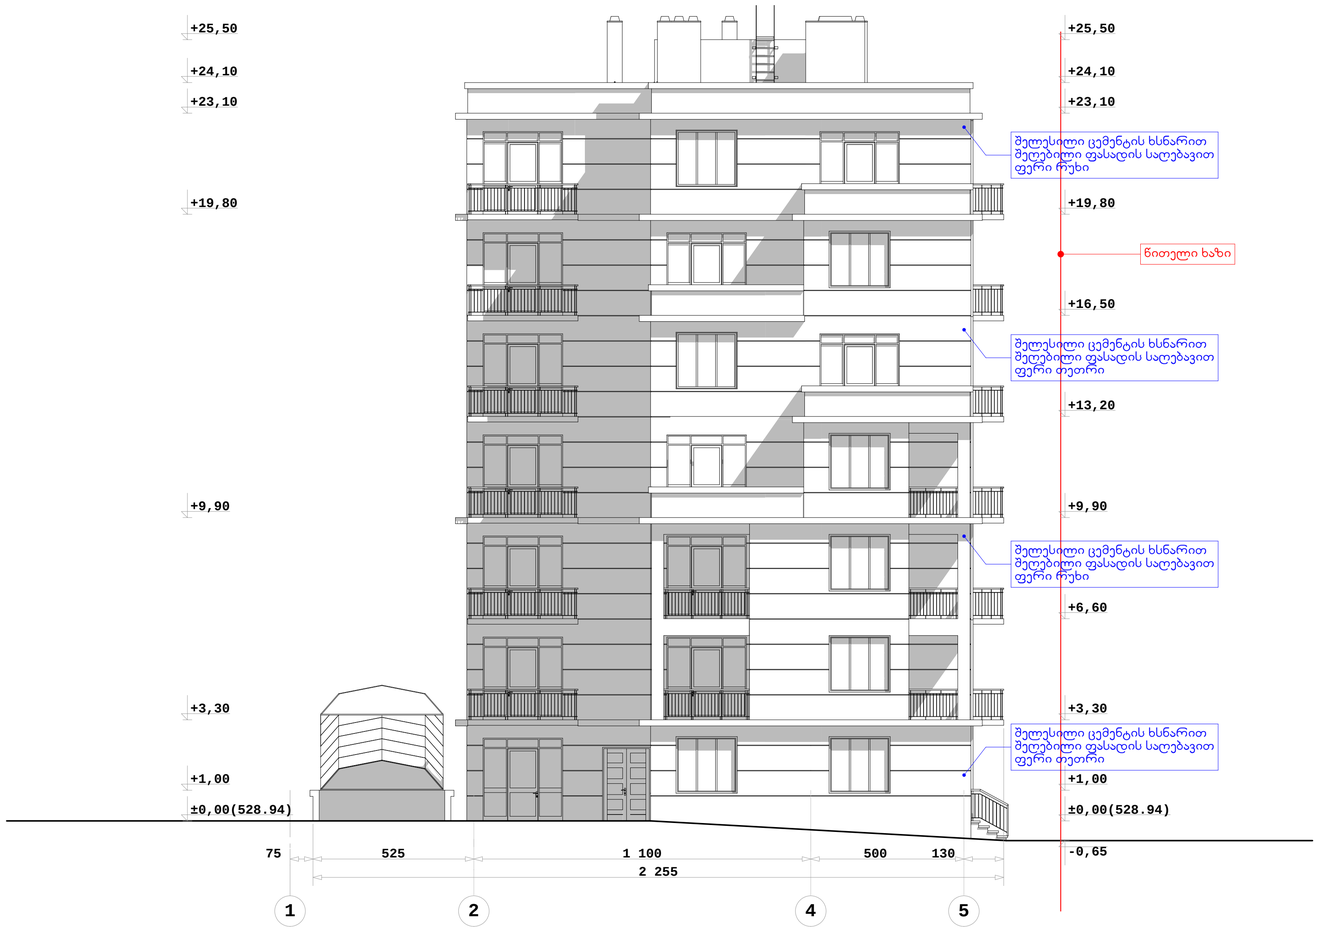

ქ. თბილისი, წყნეთის გზატკეცილი, II ნაწილ №1; №3 ბლოკი II

მრავალბინიანი საცხოვრებელი სახლის კონცეპტუალური პროექტი

ფასადი 1 - 5 ღერძებში

მასშტაბი 1:100

1	ფორმატი - A1
2	სტადია - არქიტექტურული ნახაზი
არქიტექტორი	გვფარამეშვილი