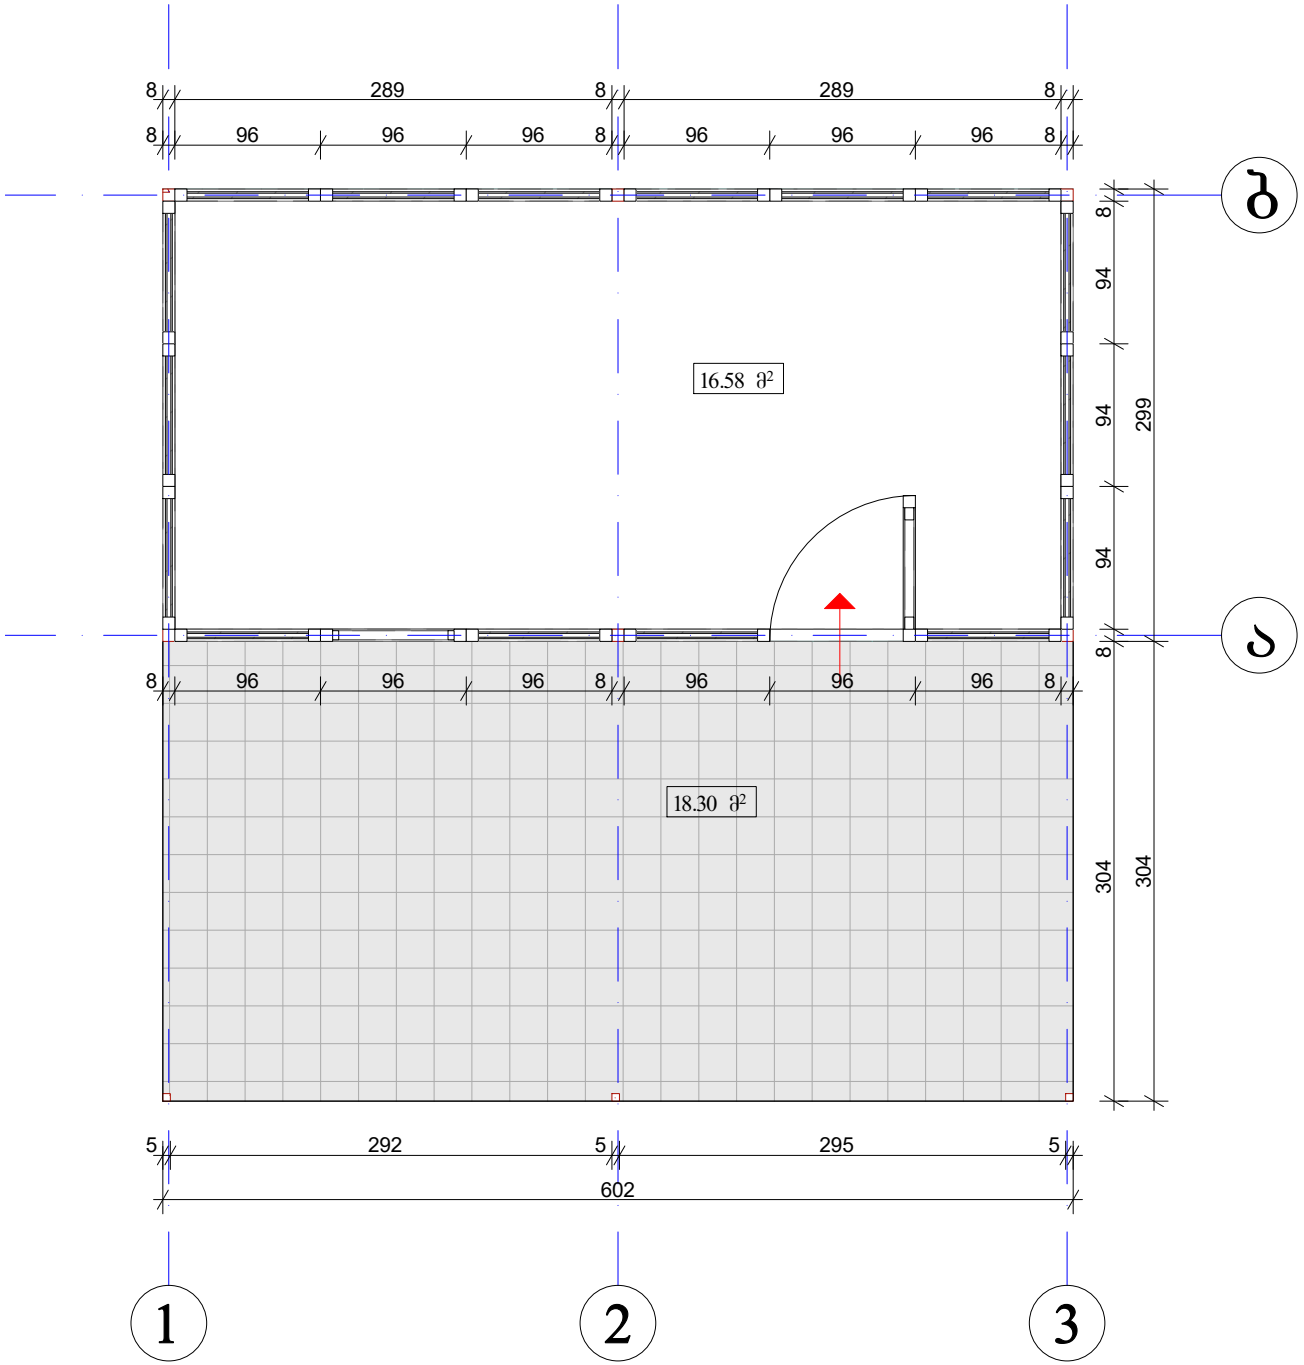

mago
mago
mago
SV-555-DE
ITALTHERM

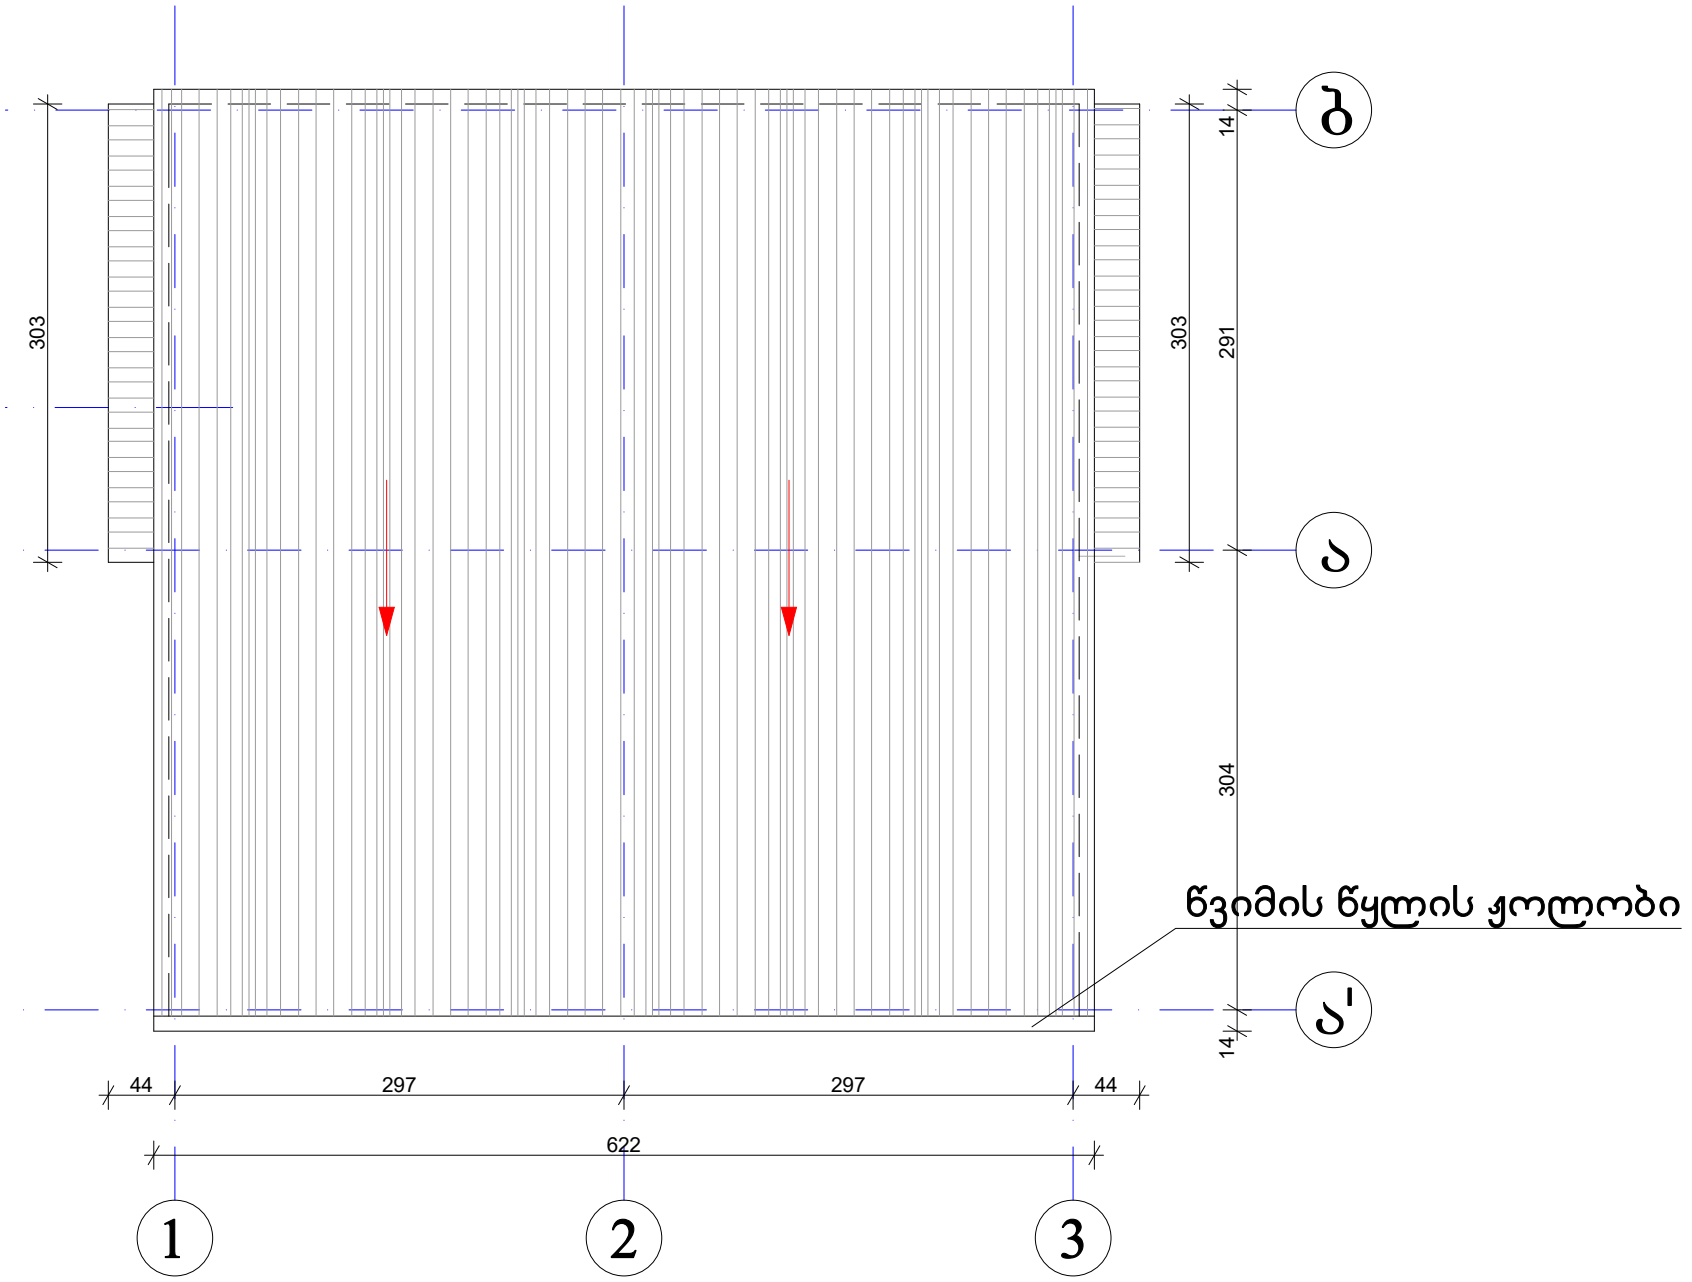

mogo
mogo
mogo

არსებული გეგმა
მ. 1:250


არსებული გეგმა
მ. 1:50




სახურავის გეგმა არსებული
მ. 1:50



ფასადი ღერძებში „1-3“
არსებული
მ. 1:50

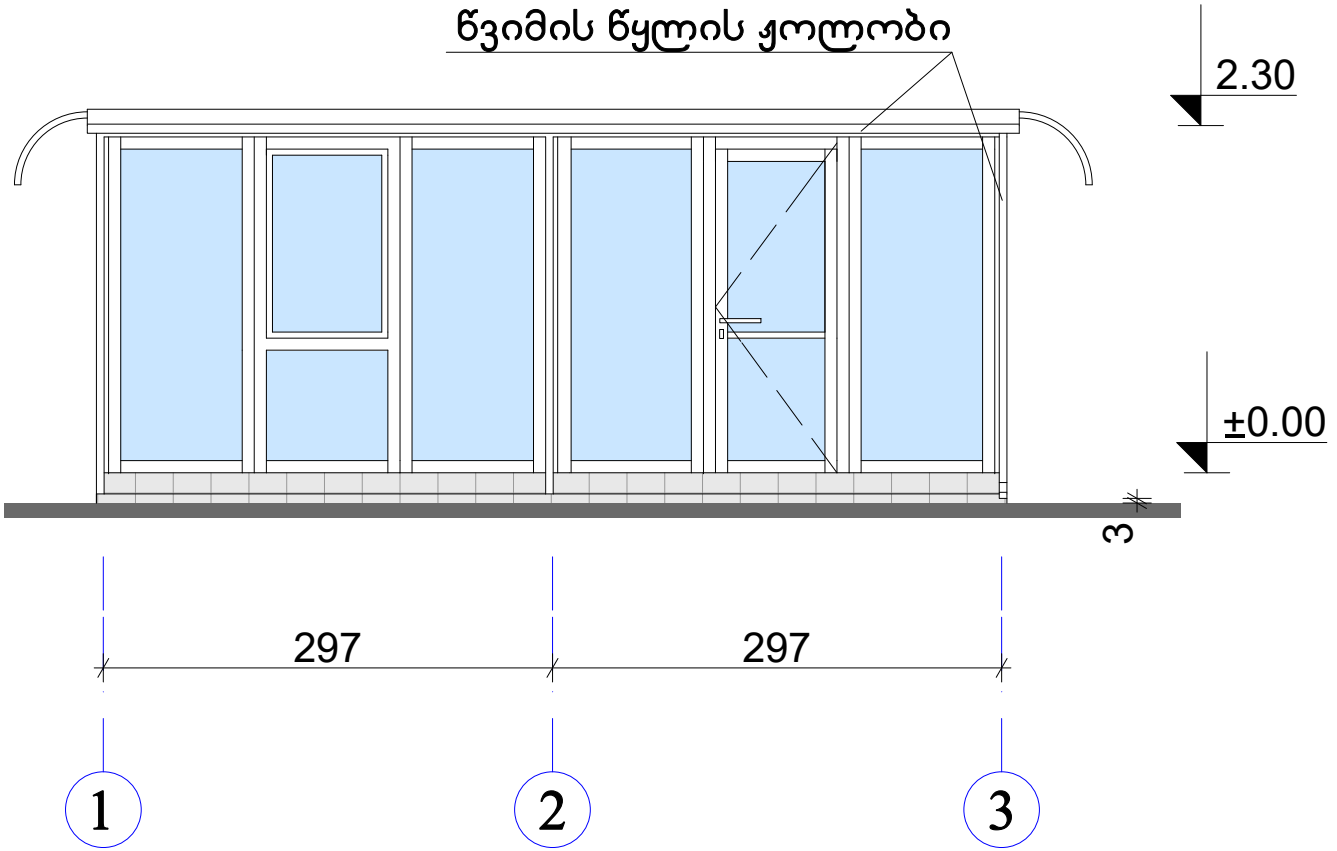

ფასადი ღერძებში „ბ-ა”
არსებული
მ. 1:50

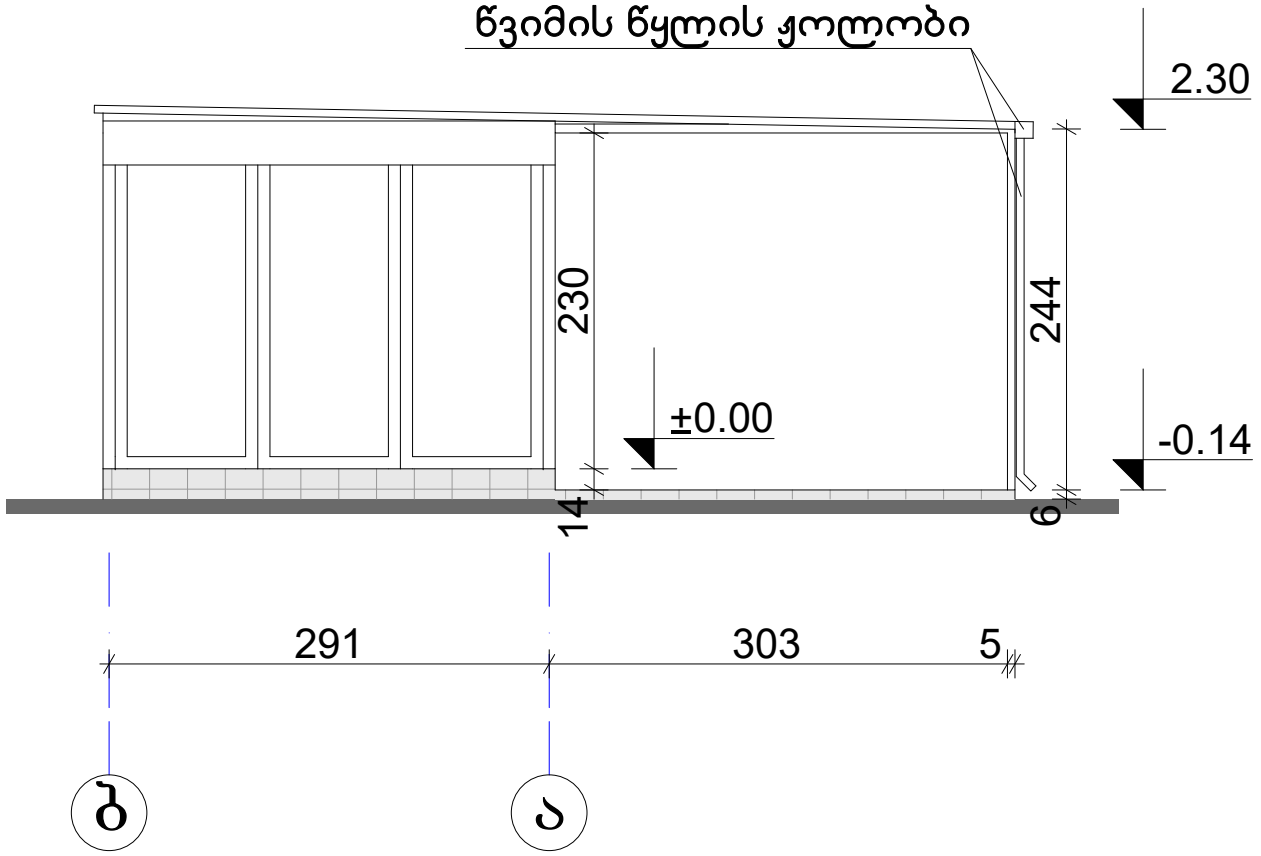

ფასადი ღერძებში „3-1“
არსებული
მ. 1:50

