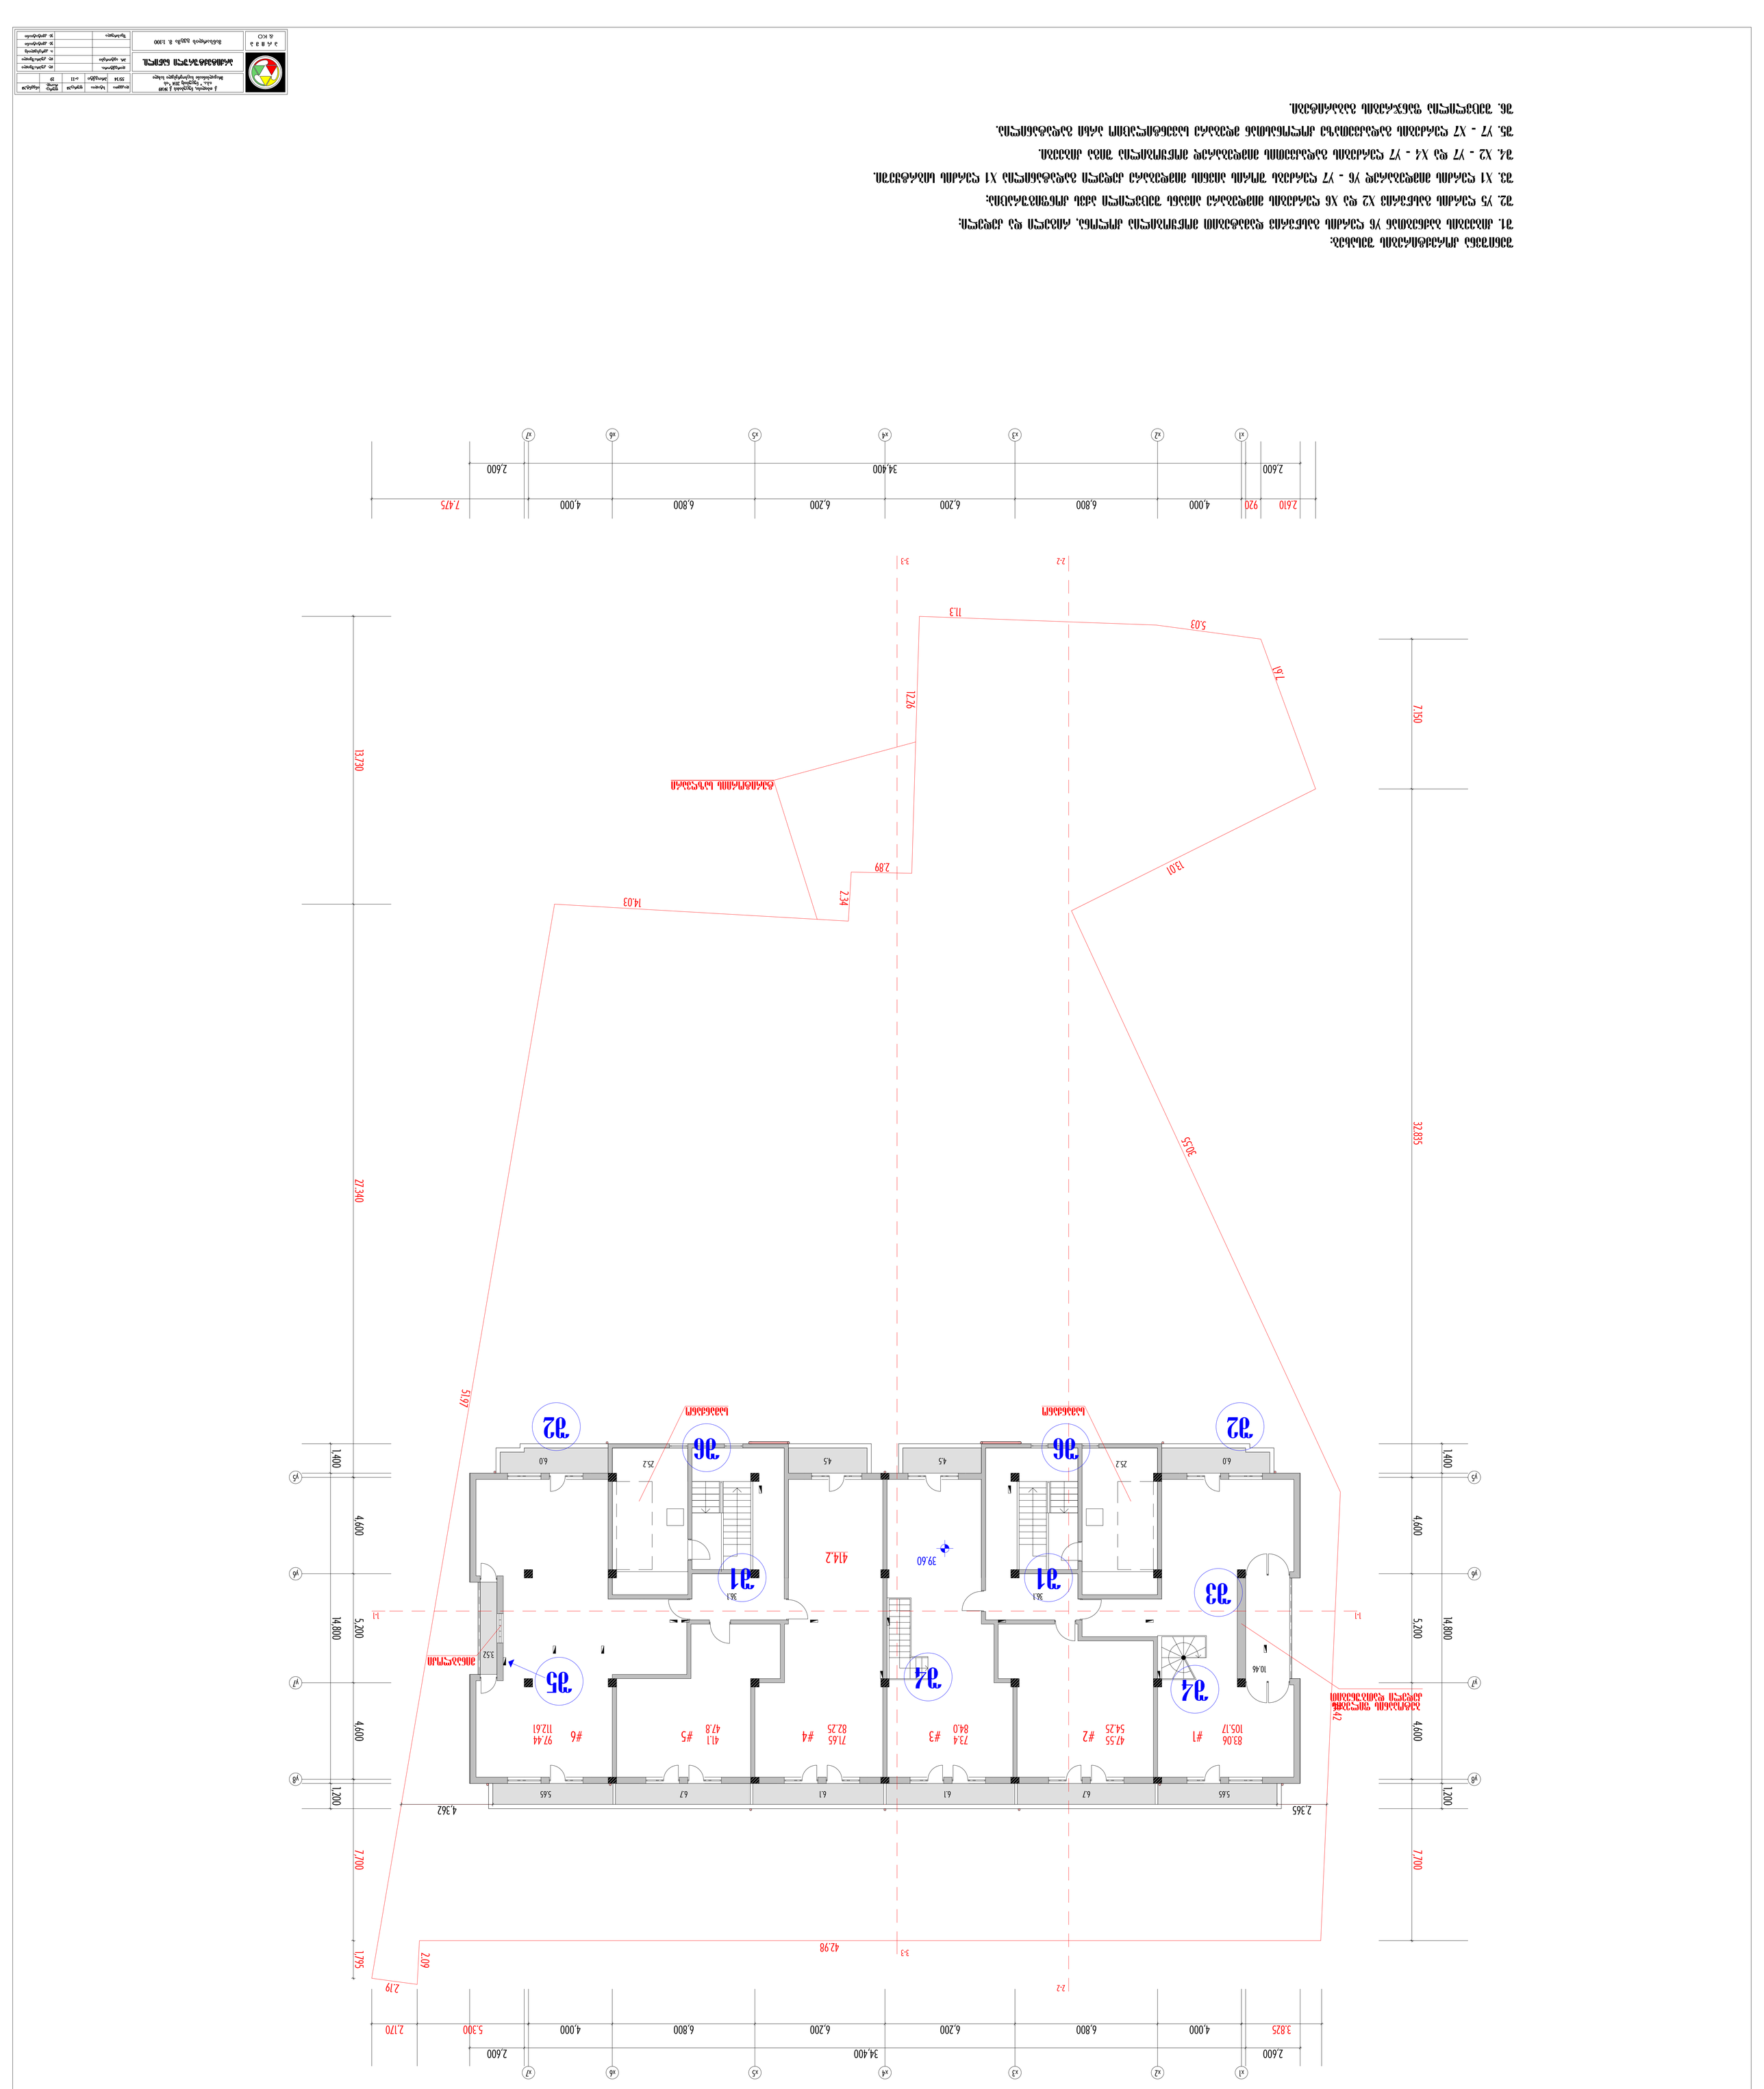
ՀԱՏԱԿԱԳԾԻ ՊԱՐԱԳՐԱՖԱԿԱՆ ՑՈՒՑԱԿ
ՀՈՂԱՄԱՍԻ ՍԱՀՄԱՆԱԳԻԾ
ՇԵՆՔԻ ՄՈՒՏՔԻ ՍԱՀՄԱՆԱԳԻԾ
ՇԵՆՔԻ ԵԼՔԻ ՍԱՀՄԱՆԱԳԻԾ

ტექნიკურ-ეკონომიკური მაჩვენებლები

მიწის ნაკვეთის ფართობი	2085 კვ.მ.
განაშენიანების ფართობი	1437.7 კვ.მ.
საერთო ფართობი	9169.21 კვ.მ.
საცხოვრებელი ფართობი	5416.3 კვ.მ.
საზაფხულო ფართობი	820.36 კვ.მ.
მანსარდის ფართობი	414.2 კვ.მ.
კიბის უჯრედისა და სადარბაზოს ფართობი	1061.35 კვ.მ.
ავტოსადგომების ფართობი	1457.0 კვ.მ.
სამშენებლო მოცულობა	29527.7 კ.მ.
0.00 ნიშნულის ზევით	25788.2 კ.მ.
0.00 ნიშნულის ქვევით	3739.5 კ.მ.
კონსტრუქციული სიმაღლე	52.84 მ.
0.00 ნიშნულის ზევით	44.09 მ.
0.00 ნიშნულის ქვევით	8.75 მ.
კ1 კოეფიციენტის საანგარიშო ფართობი	602.4 (კ1=0.3)
კ2 ინტენსივობის კოეფიციენტის საანგარიშო ფართობი	7310.6 (კ2=3.5)
კ3 გამწვანების ფართობი	303.5 (კ3=0.15)