არსებული შენობა

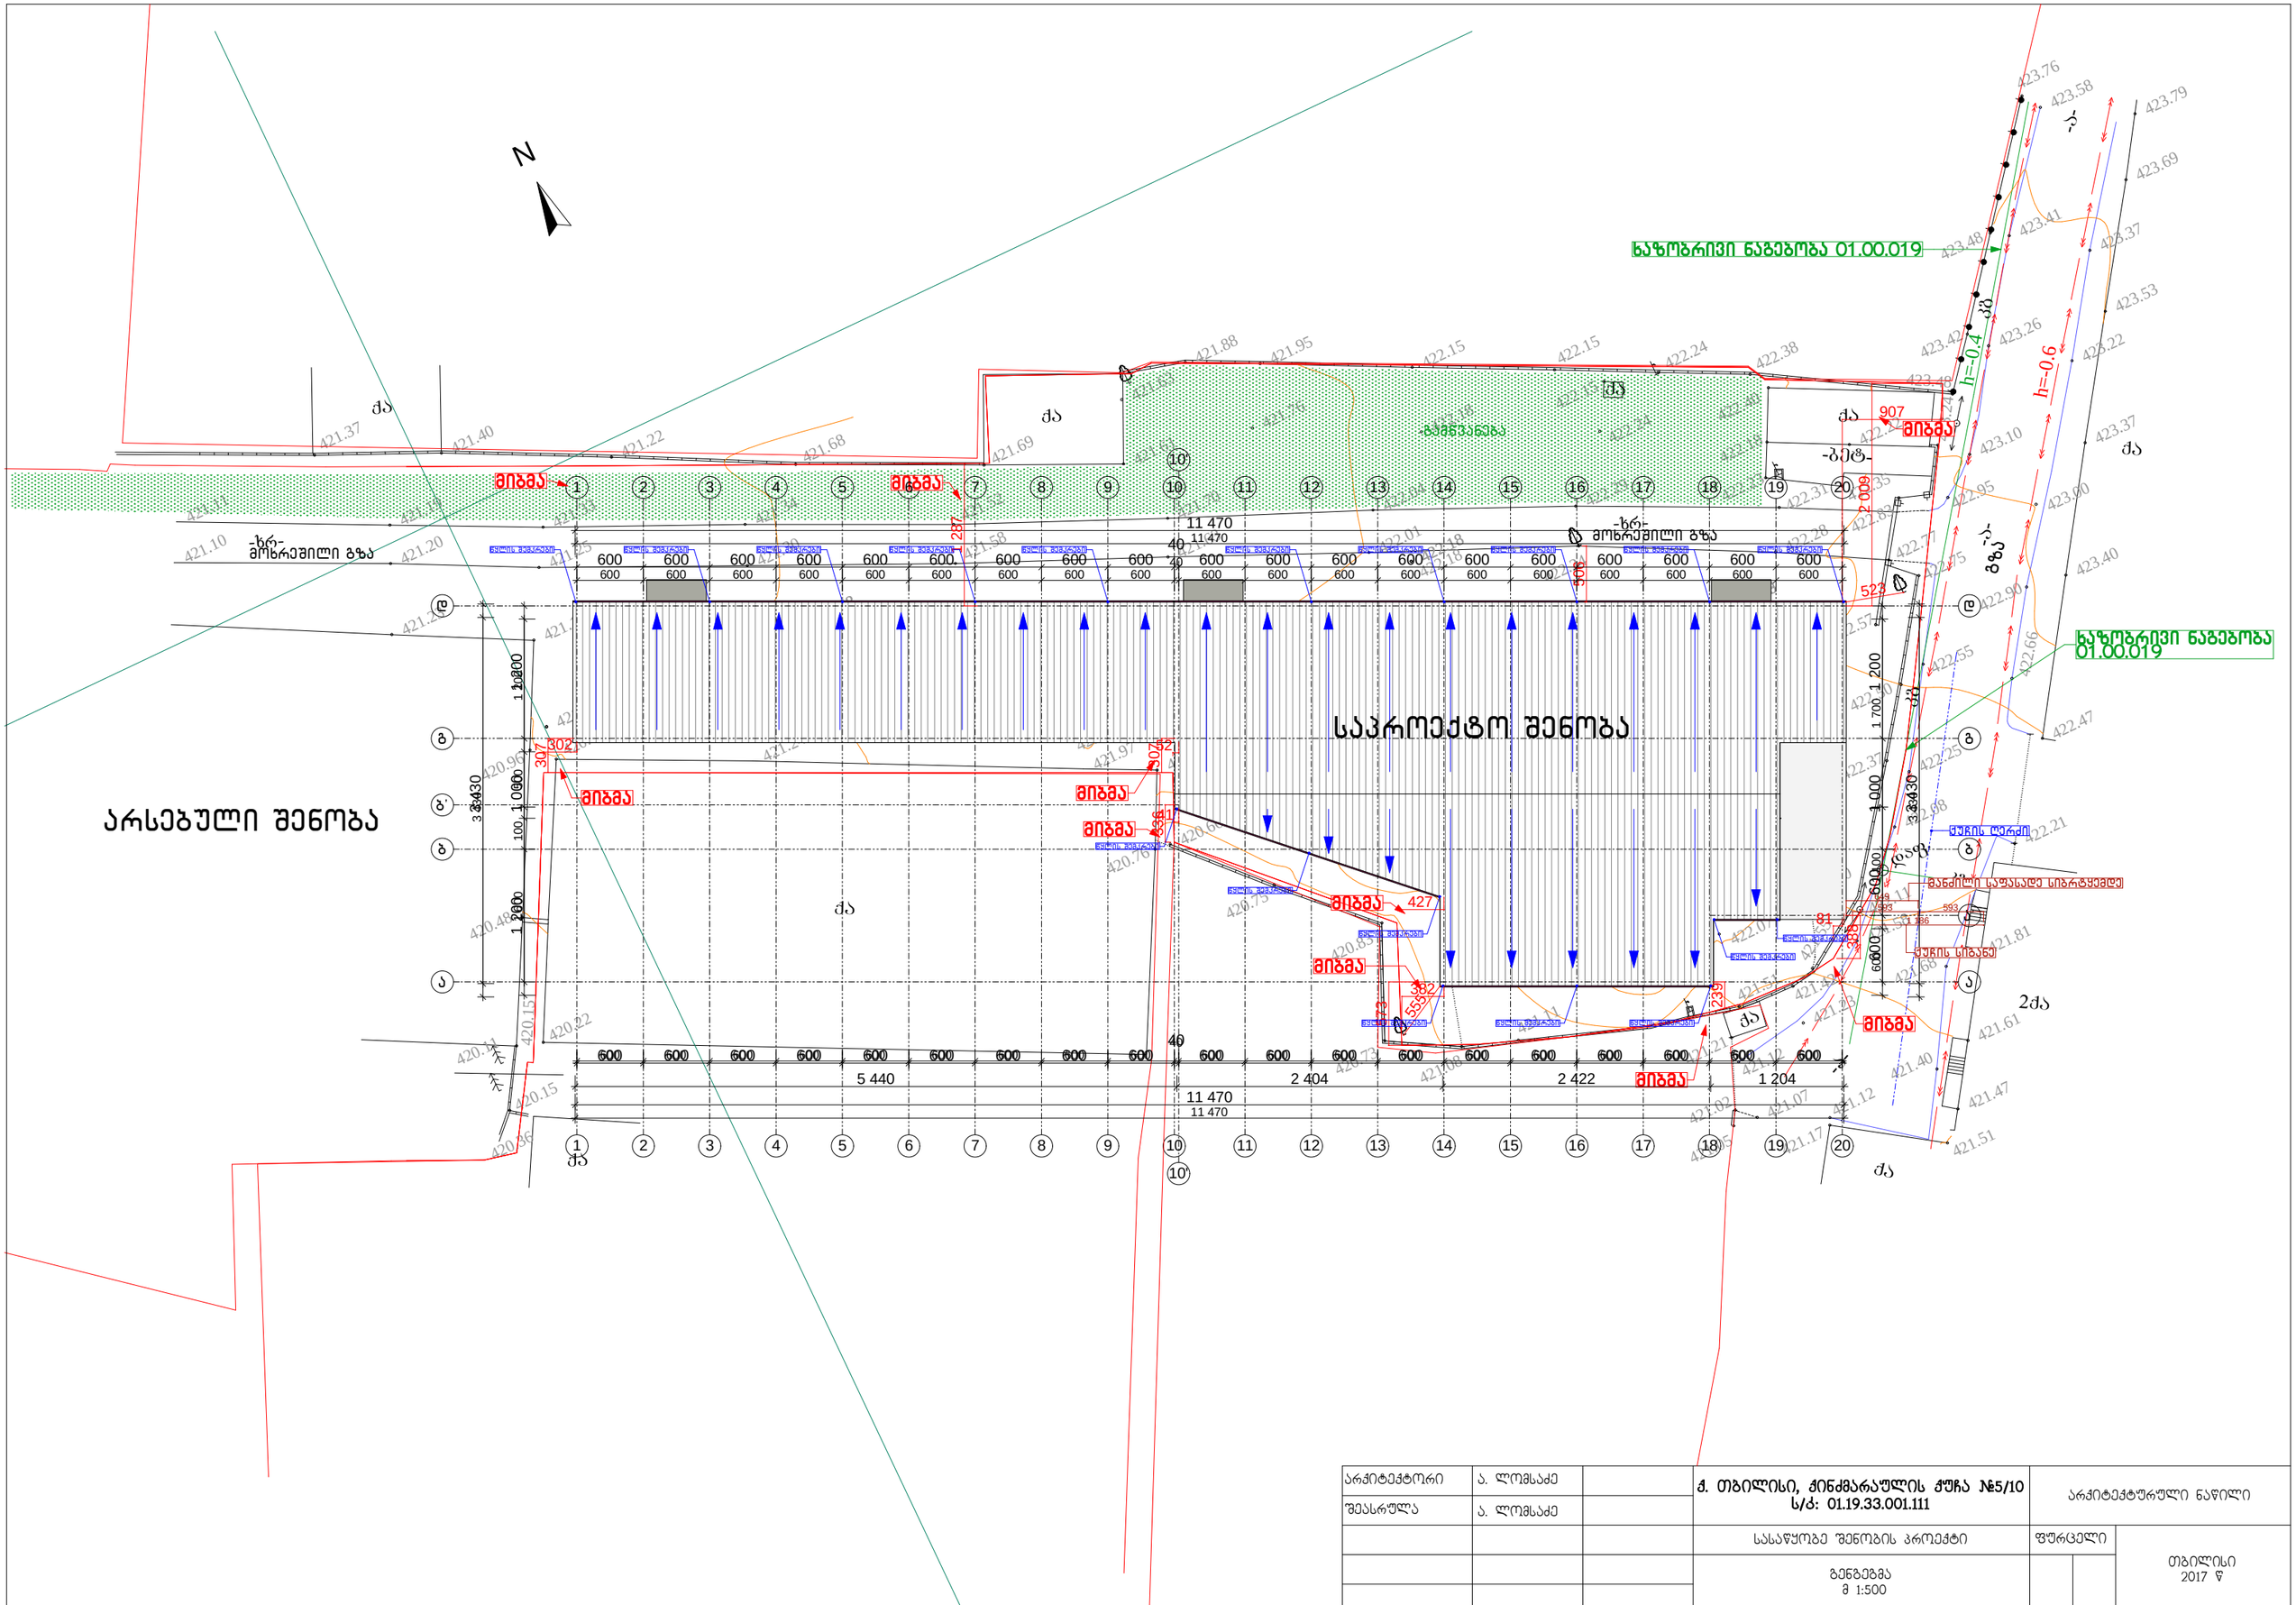
N
საპროექტო შენობა
მიბმა
ნაზოგრივი ნაგებობა 01.00.019
-ბეტ-
-ასფ-
-ბეტ-
-ბეტ-
-ბეტ

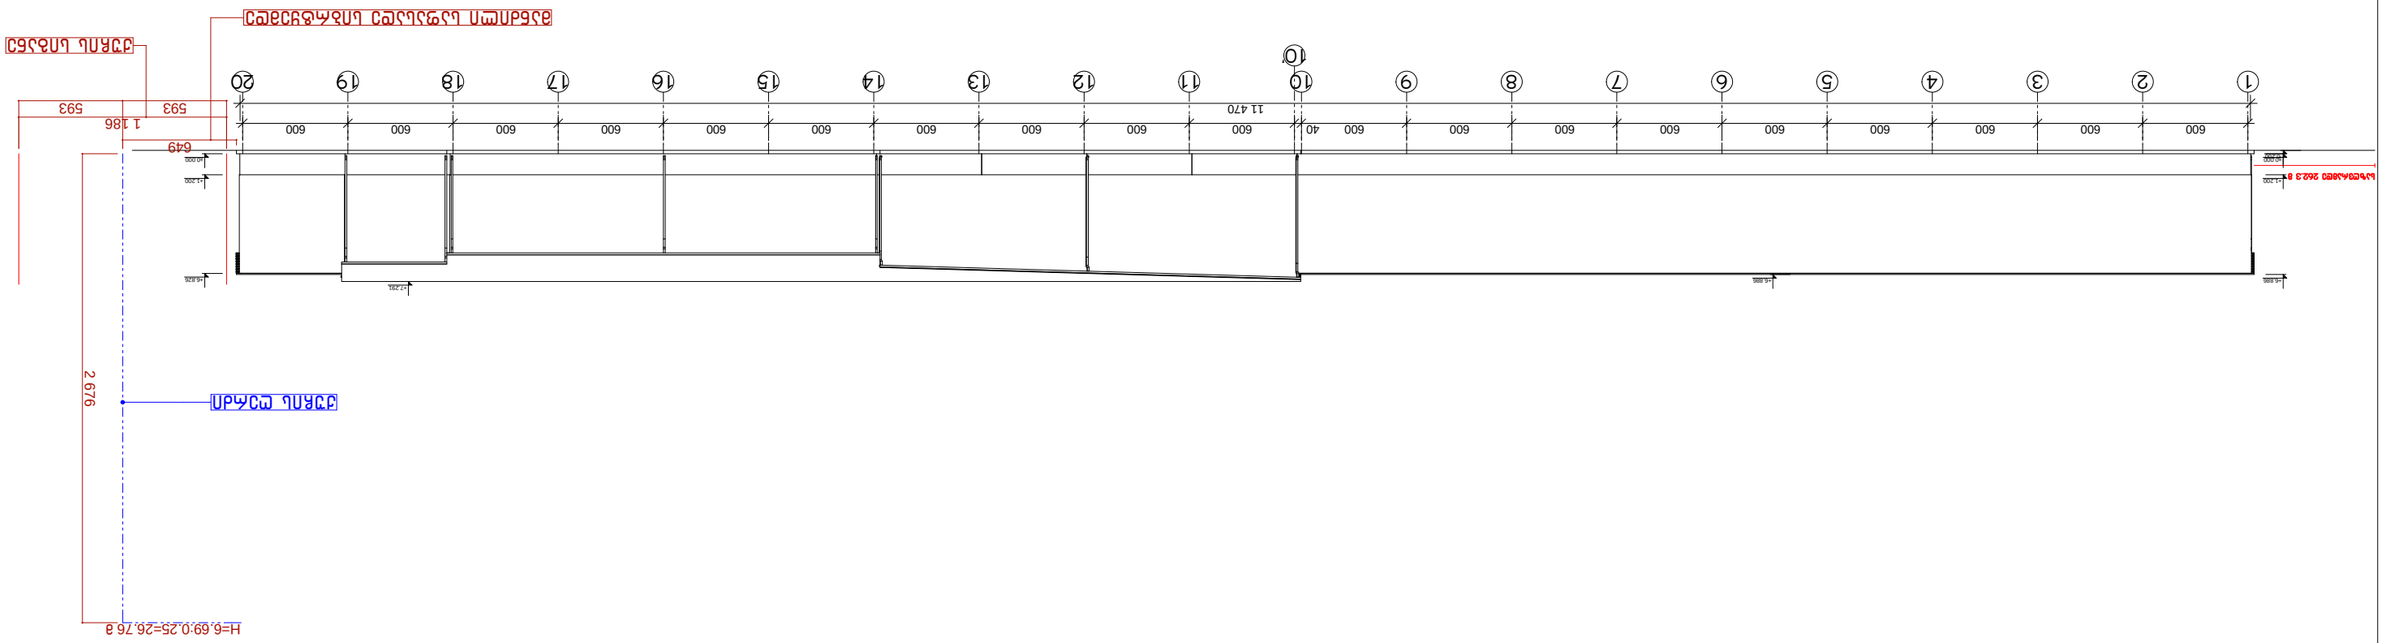

