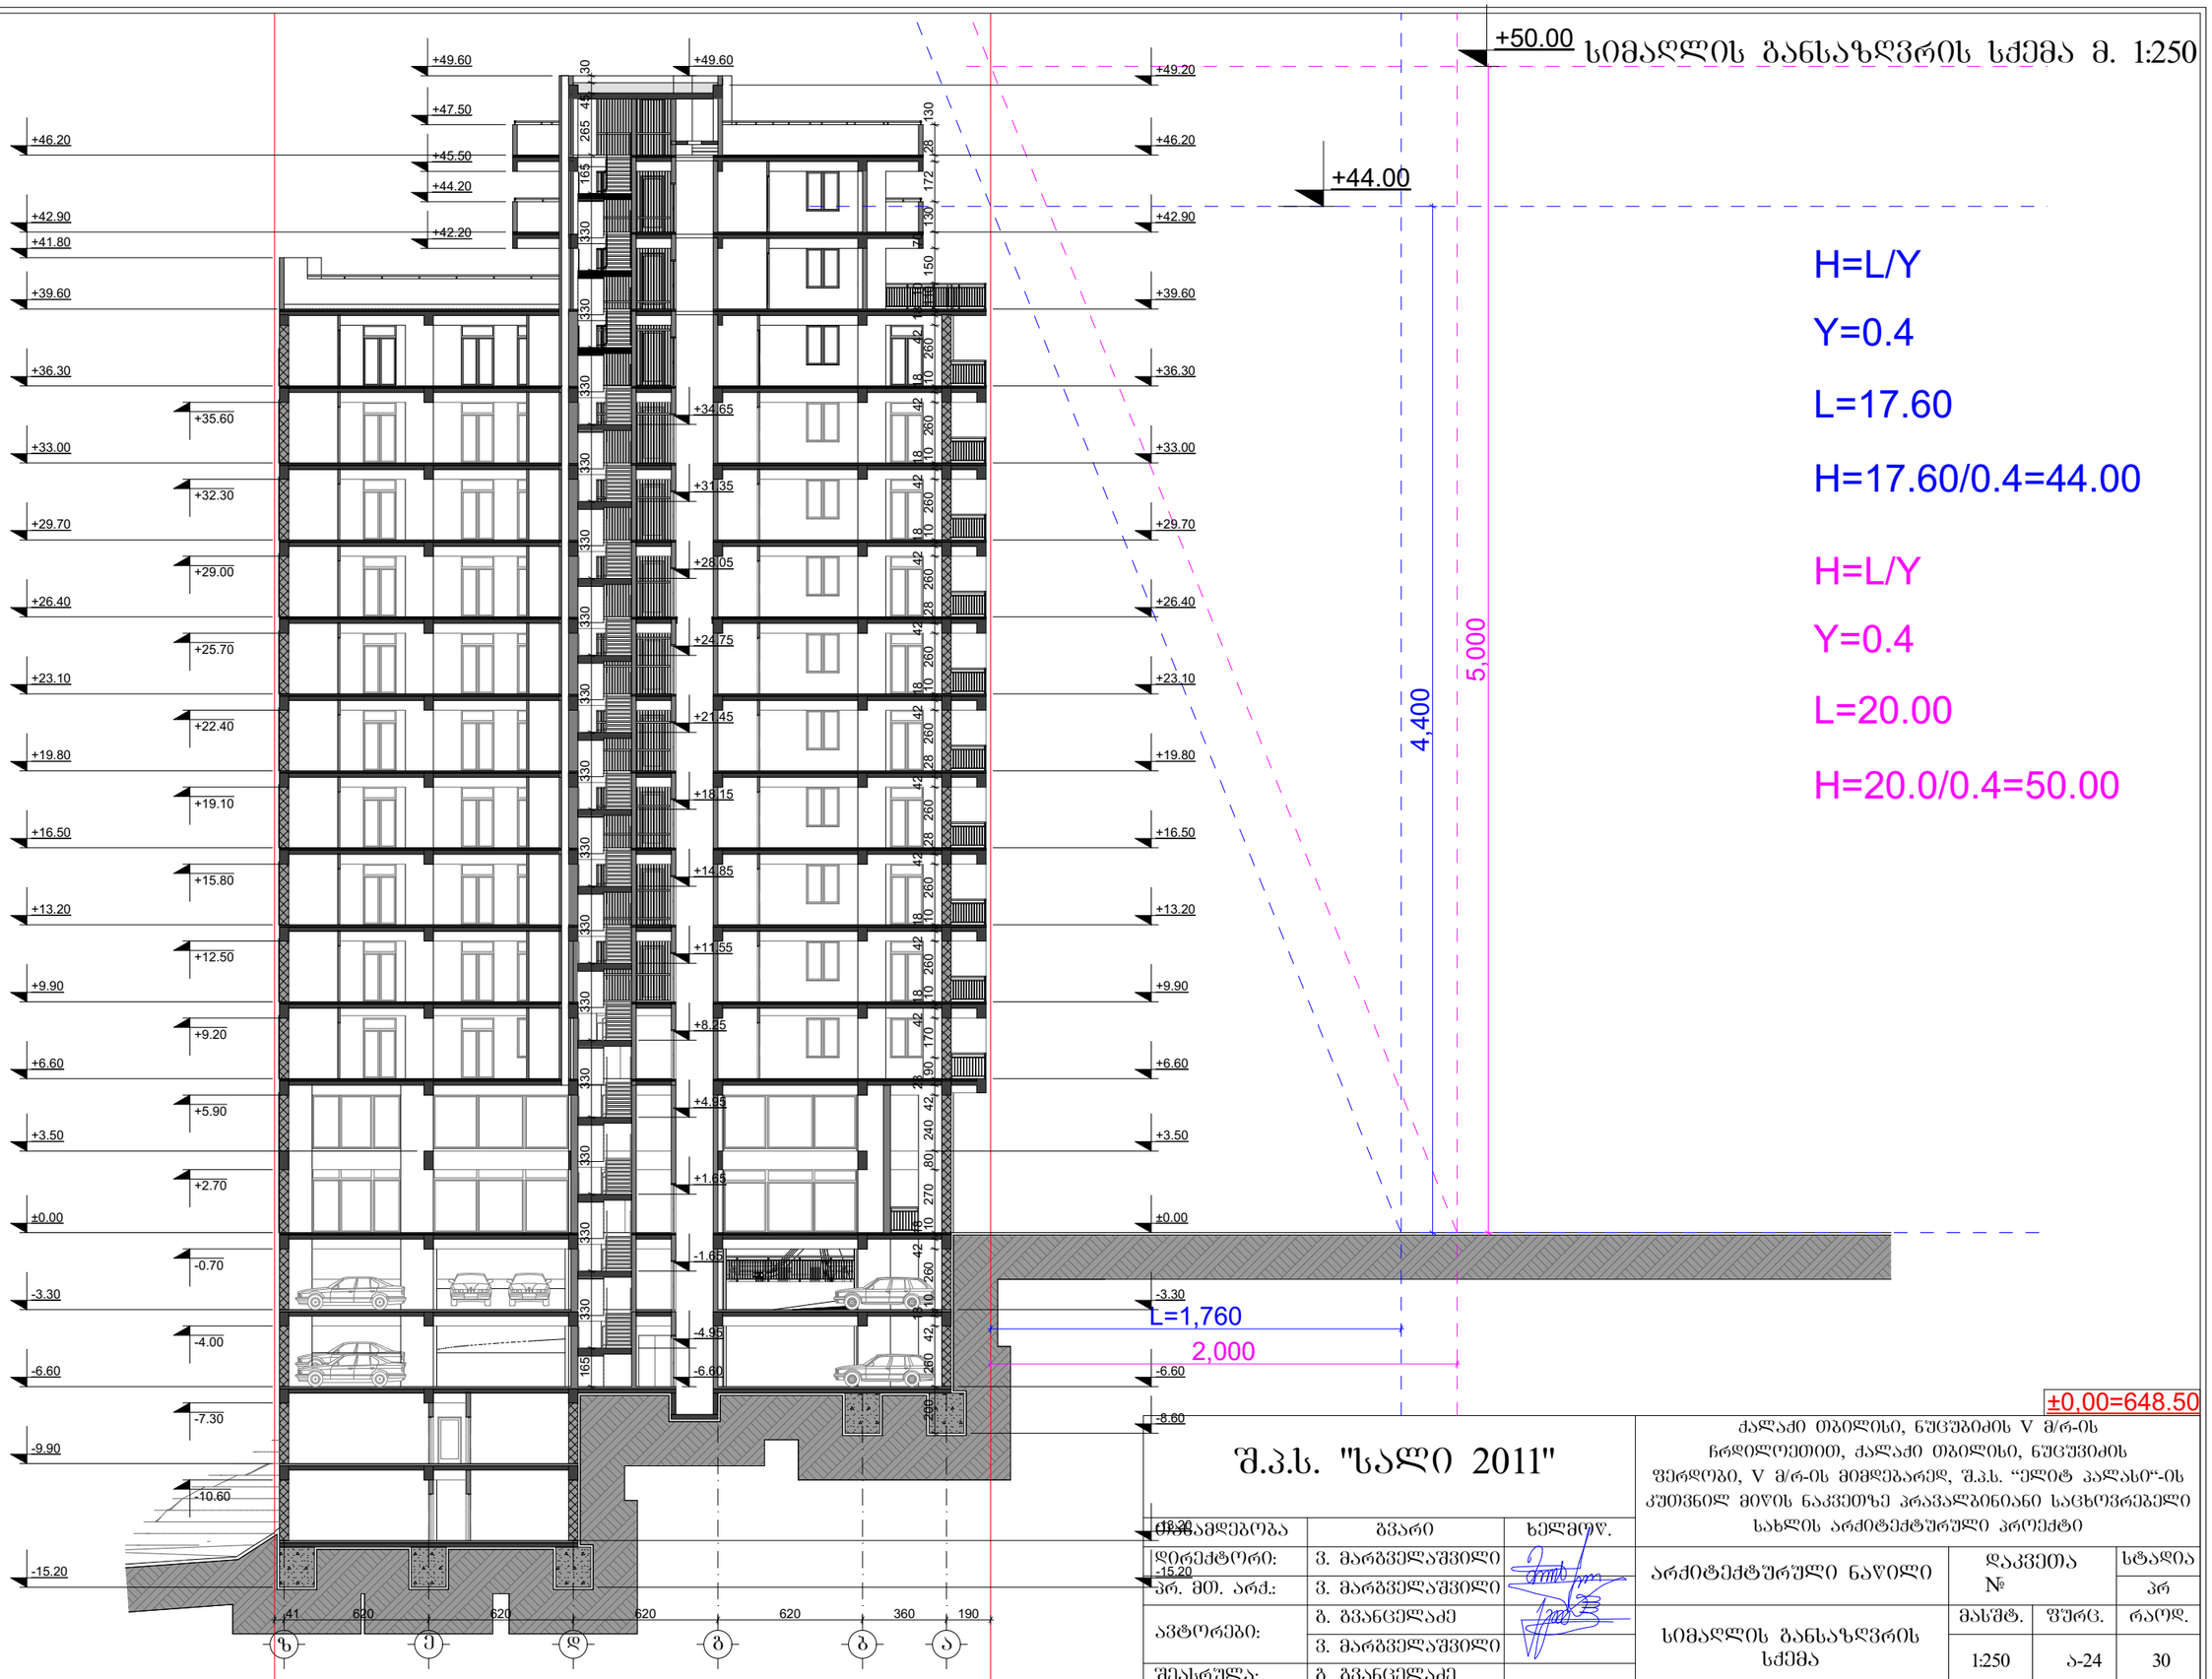

შ.პ.ს. "სალი 2011"

შესაბამისობა	გვარი	ხელმოწ.
დირექტორი:	ვ. მარგველაშვილი	
პრ. მთ. არქ.:	ვ. მარგველაშვილი	
ავტორები:	ბ. გვანცელაძე	
	ვ. მარგველაშვილი	
შესრულა:	ბ. გვანცელაძე	

ქალაქი თბილისი, ნუცუბიძის V მ/რ-ის ჩრდილოეთით, ქალაქი თბილისი, ნუცუბიძის ფერდობი, V მ/რ-ის მიმდებარედ, შ.პ.ს. "ელიტ პალასი"-ის კუთვნილ მიწის ნაკვეთზე პრაქტიკულად ბინიანი საცხოვრებელი სახლის არქიტექტურული პროექტი

არქიტექტურული ნაწილი	დაკვეთა №		სტადია
			პრ
სიმაღლის განსაზღვრის სქემა	მასშტ.	ფურც.	რაოდ.
	1:250	ა-24	30

გენგეგმა მ. 1:500

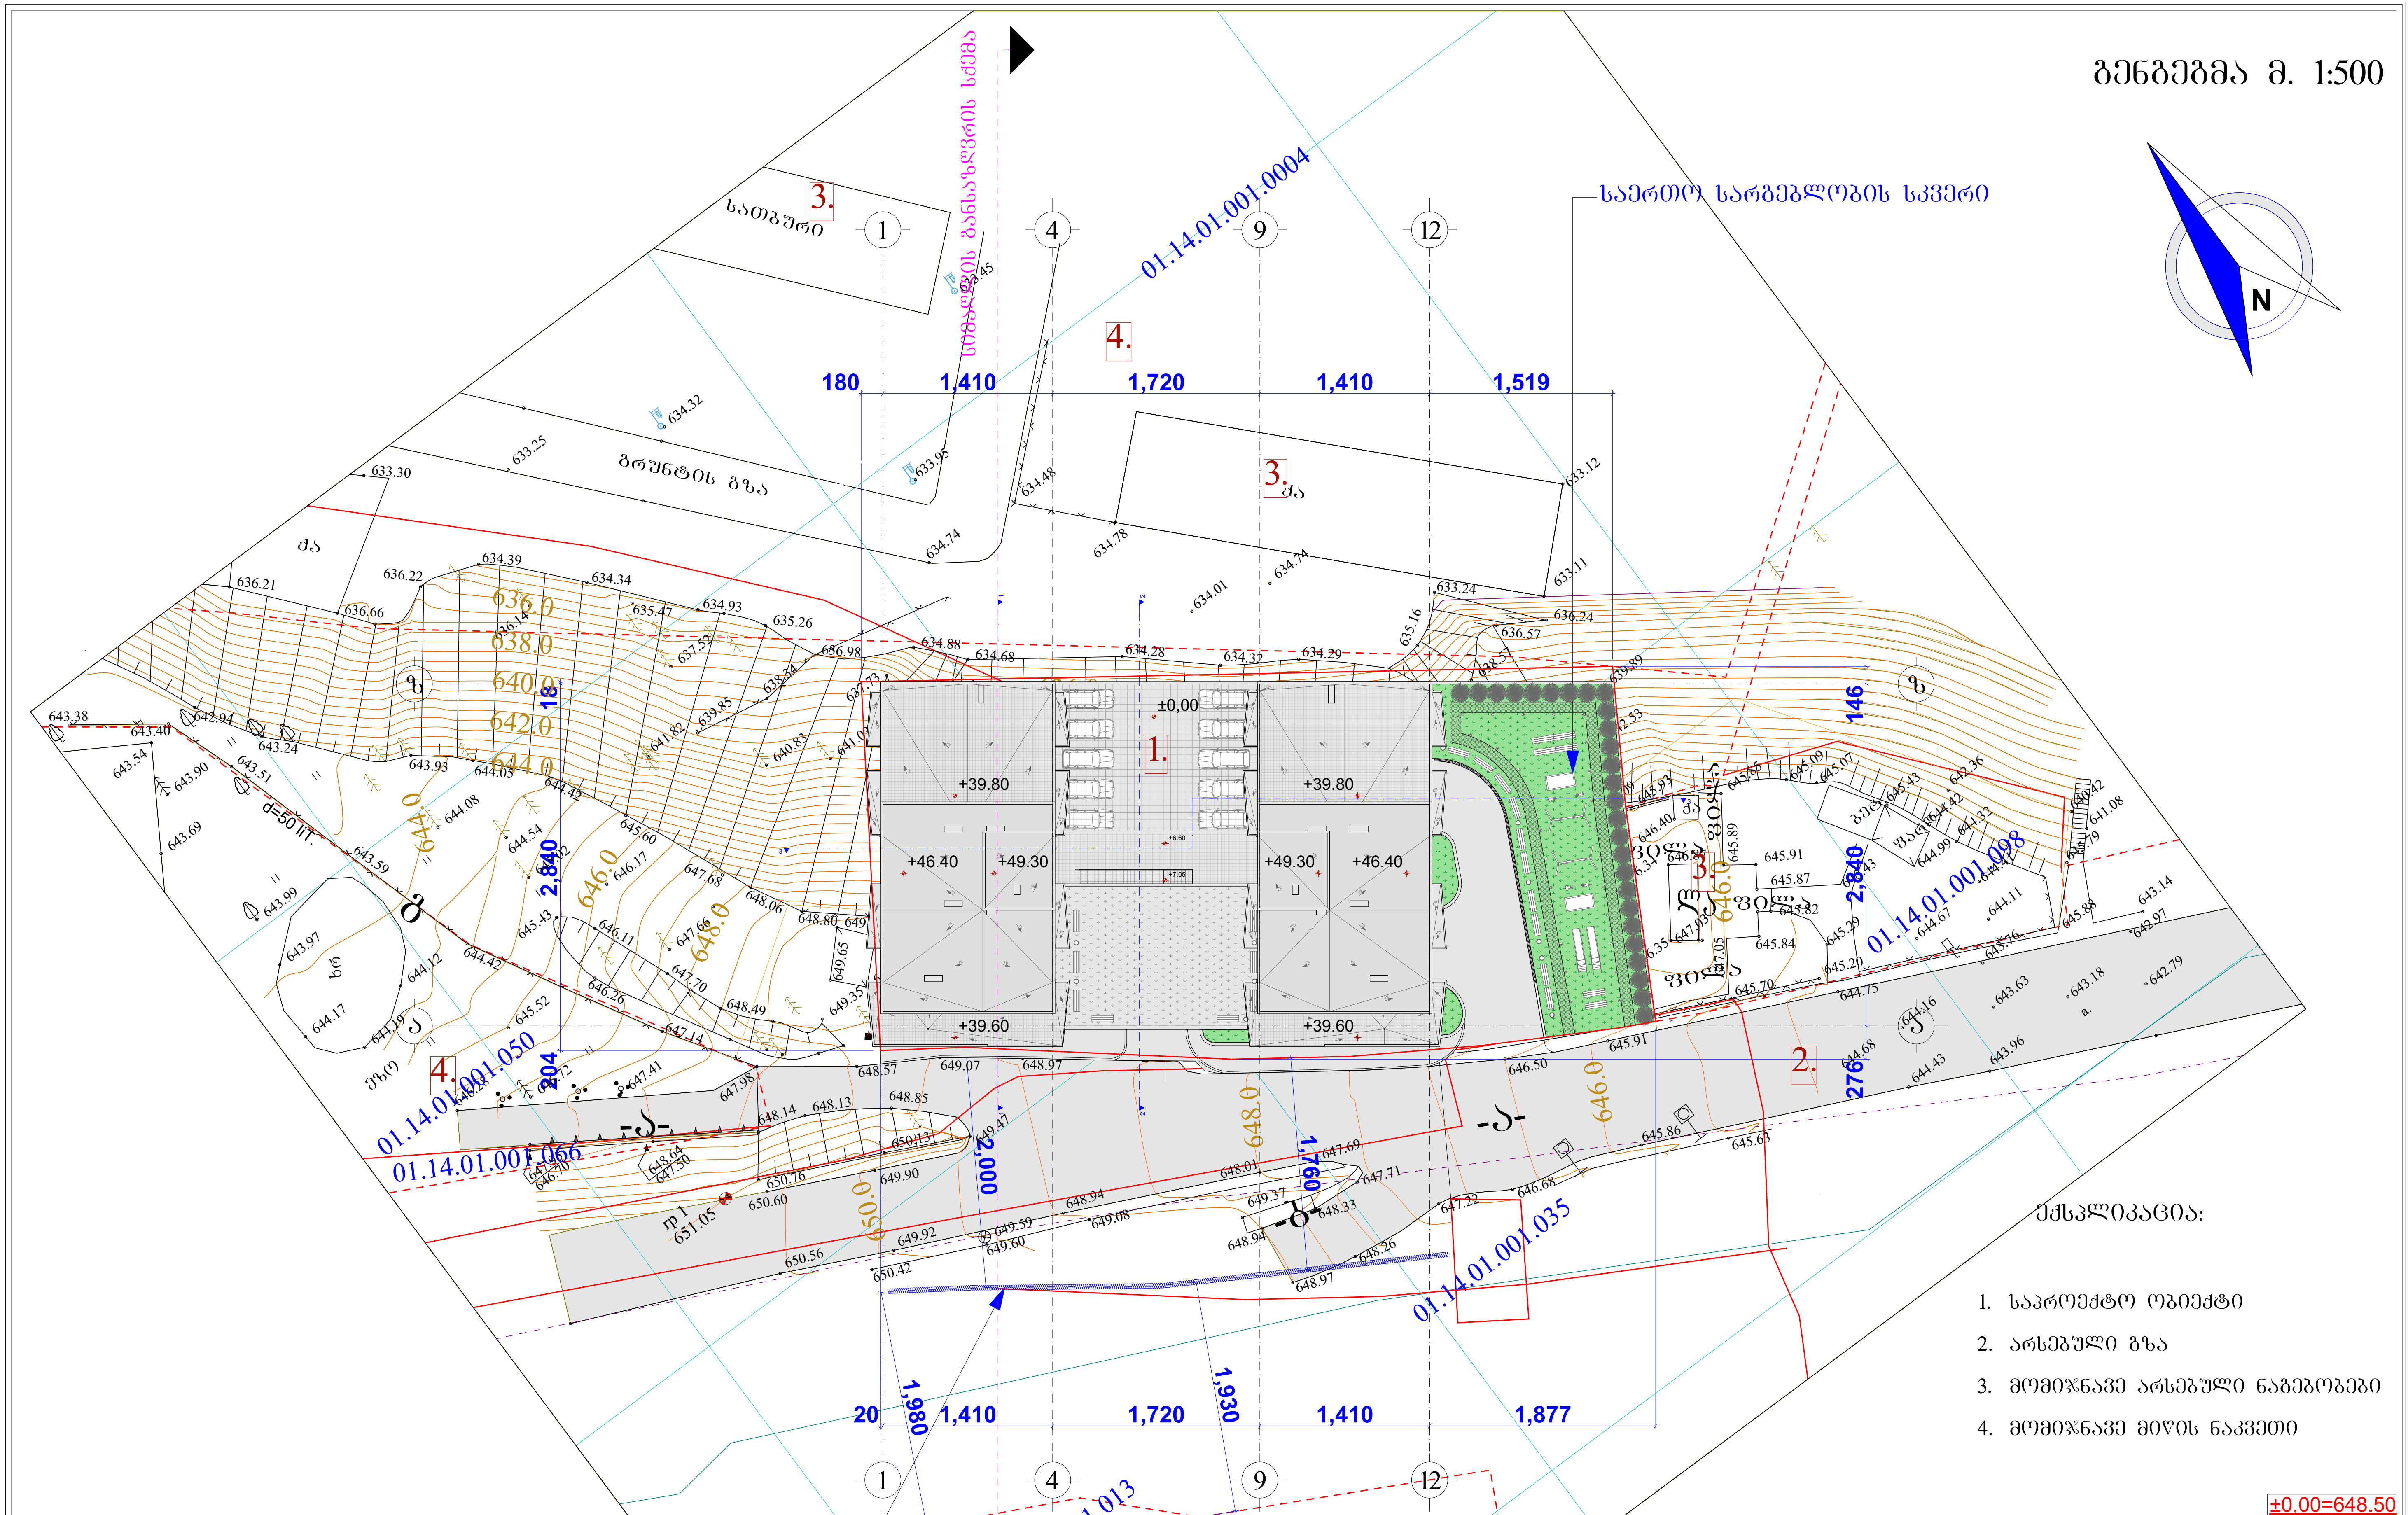

ექსპლიკაცია:

1. საპროექტო ობიექტი
2. არსებული გზა
3. მომიჯნავე არსებული ნაგებობები
4. მომიჯნავე მიწის ნაკვეთი

±0,00=648.50

შ.პ.ს. "სალი 2011"			ქალაქ თბილისი, ნუცუბიძის V მ/რ-ის ჩრდილოეთით, ქალაქ თბილისი, ნუცუბიძის ფერდობი, V მ/რ-ის მიმდებარედ, შ.პ.ს. "ელიტ პალასი"-ის კუთვნილ მიწის ნაკვეთზე პრავალბინიანი საცხოვრებელი სახლის არქიტექტურული პროექტი			
თანამდებობა	გვარი	ხელმოწ.				
დირექტორი:	ვ. მარგველაშვილი		არქიტექტურული ნაწილი	დაკვეთა №		სტადია
პრ. მთ. არქ.:	ვ. მარგველაშვილი					პრ
ავტორები:	ბ. გვანცელაძე		გენგეგმა	მასშტ.	ფურც.	რაოდ.
	ვ. მარგველაშვილი			1:500	ა-1	30
შეასრულა:	ბ. გვანცელაძე					


N
W
E
S
ღერძულა ხაზის განმსაზღვრელი სქემა
20
19.8
45.4
17.6
19.3
6.4
9.3
25.8
17.9
1:700