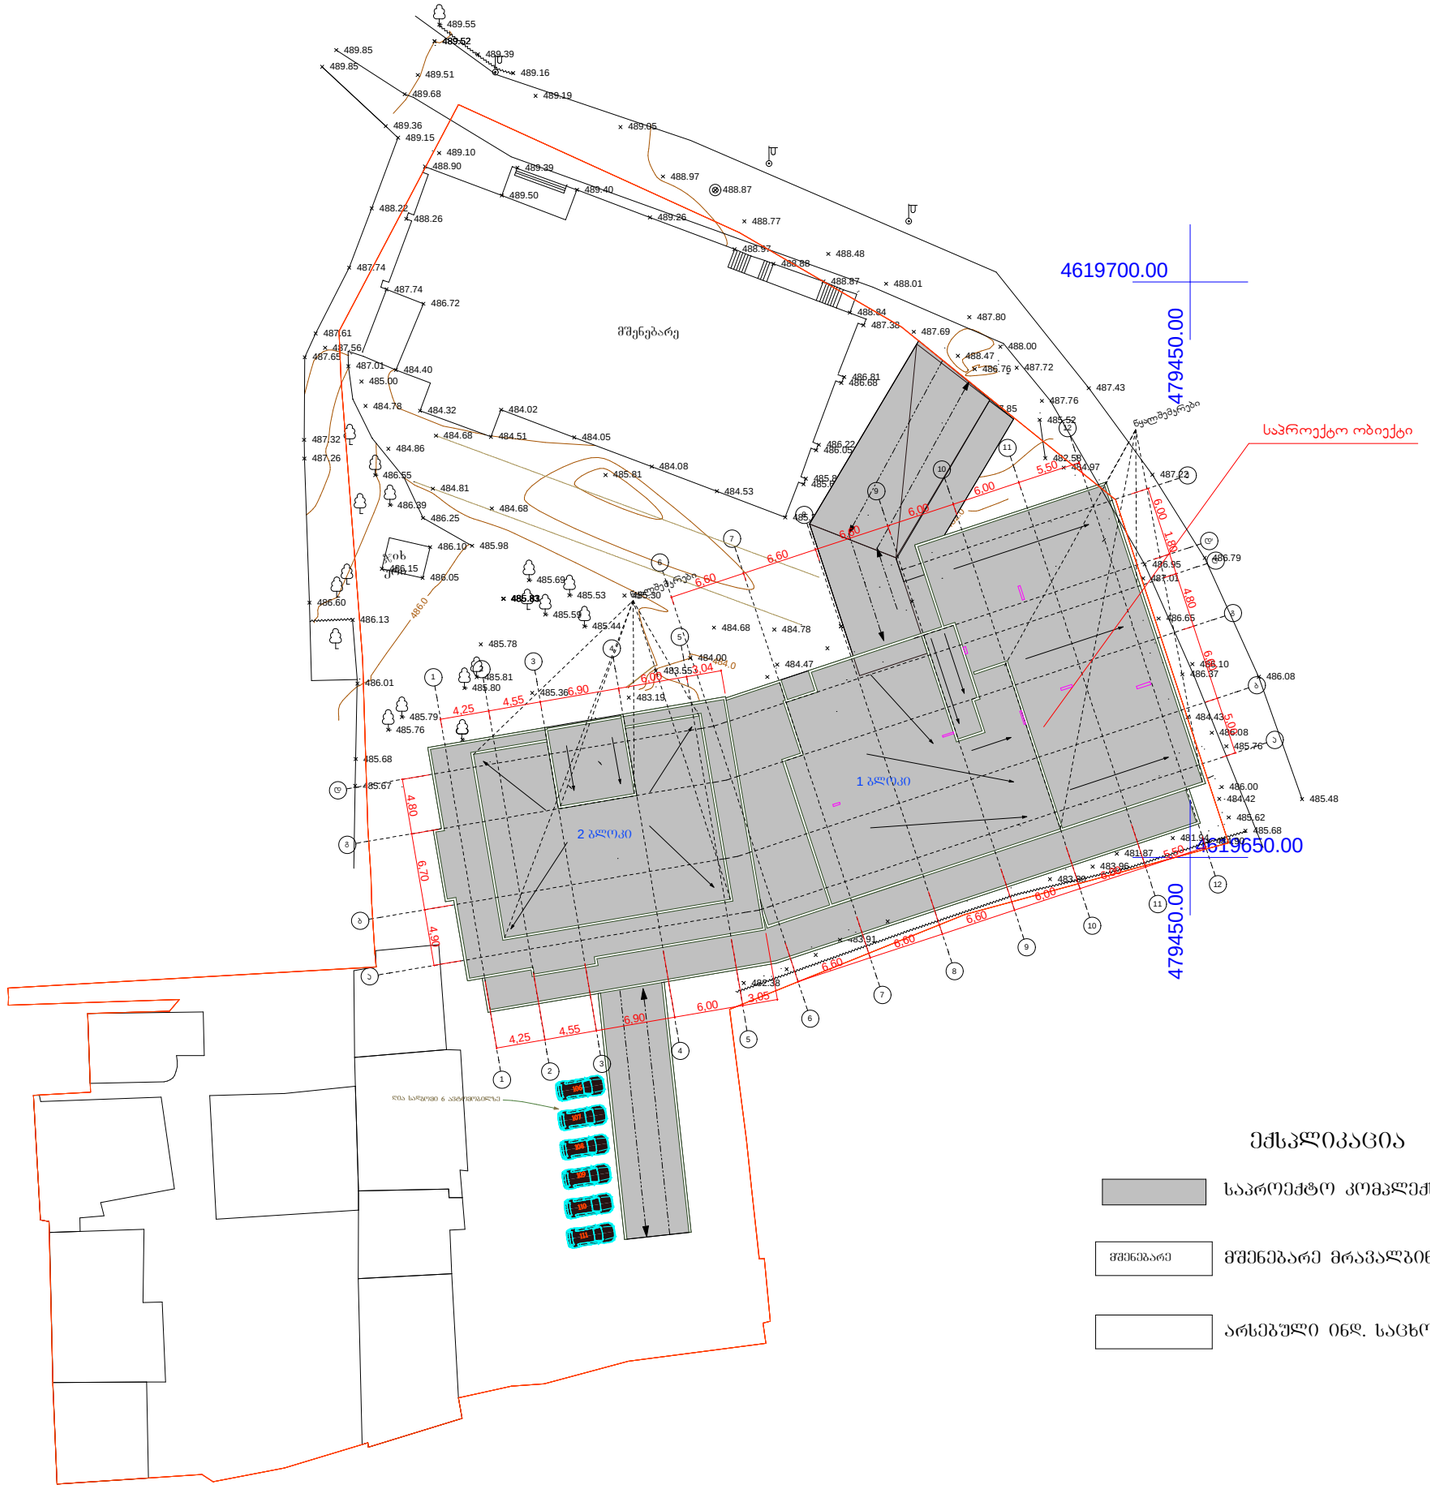

გენგეგმა

0,00 ნიშნულზე

m 1:500

პრო.ავტორი

პრ.მთ. არქიტექტორი დირექტორი

საპროექტო ობიექტის
მისამართი

დამკვეთი

სტადია პროექტი ფურცელი გვ. ა-

ტექნიკური მონაცემები

დასაპროექტებელი ობიექტი

ქალაქგეგმარებითი პარამეტრები

მიწის ნაკვეთის ფართი 6445 მ

2

შეასრულა

არქიტექტურული ნაწილი

განაშენიანების კოეფიციენტი კ1=0,6 ინტენსივობის კოეფიციენტი კ2=3.7

482.0

484.0

486.0

jix
ური

მშენებარე

4619700.00 479450.00

4619650.00 479450.00

482.58

481.94
481.87

482.38

483.19

483.55

484.42
485.62

483.96
483.80

483.91

484.68

484.00
484.47

484.78

487.85

486.00

486.08

486.37

486.65

487.01

487.76

487.72

488.00

486.76

488.47

487.69 487.38

486.81 486.68

486.22 486.05

485.84 485.69

485.38

484.53

484.08

485.30

485.44

485.53

485.59

485.78

485.81
485.80

485.83

485.68

485.48

485.76

486.08

486.10

486.79 486.95

487.22

487.43

485.52

484.97

484.43

484.90

484.05

484.02

484.51

484.32

485.69

485.36

485.79
485.76

486.39

487.61

487.74

487.01

486.55

486.25

485.98

484.68

484.81

484.68

484.40
485.00

484.78

484.86

487.65

487.32
487.26

486.10

486.05

486.15

486.60

486.01

485.68

485.67

486.13

487.56

485.81

1

487.74

488.26

488.90

488.22

489.15

489.55

489.39

486.72

489.52

489.10

489.50

489.39

489.40

489.26

488.97
488.88
488.87

488.84 487.80

488.01

488.48

488.77

488.87

488.97

489.05

489.19

489.51 489.16

489.36

489.68

489.85
489.85

484.86

გენგეგმა

m 1:500

a

a

b

g

d'

e

d

b

g

d

1

1

2

2

3

3

4

4

5

5

6

6

7

7

8

8

9

9

10

10

11

11

12

12

6,60

6,60

6,60

6,00

6,00

5,50

4,25 4,55 6,90

6,00 3,05

5,00

6,60

4,80

1,80

6,00

4,90

6,70

4,80

4,25 4,55 6,90

6,00 3,04

6,60

6,60

6,60

6,00

6,00

5,50

ღია სადგომი 6 ავტომობილზე

წყალშემკრები

წყალშემკრები საპროექტო ობიექტი

106

107

108

109

110

111

1 ბლოკი

2 ბლოკი

ექსპლიკაცია

საპროექტო კომპლექსი 1 და 2 ბლოკი.

მშენებარე მშენებარე მრავალბინიანი საცხოვრებელი სახლი.

არსებული ინდ. საცხოვრებელი სახლები.

საქართველოს

ქ. თბილისის მერია

სსიპ თბილისის არქიტექტურის სამსახური

ქ. თბილისი. დელისის ქუჩა №3 6445 კვ.მ არასასოფლო-სამეურნეო დანიშნულების მიწის ნაკვეთის

გ ე გ მ ა

საფუძველი:

სამსახურის უფროსი

/ა. ბოჭოიძე /.

სიტუაციური სქემა

მ. 1:2000

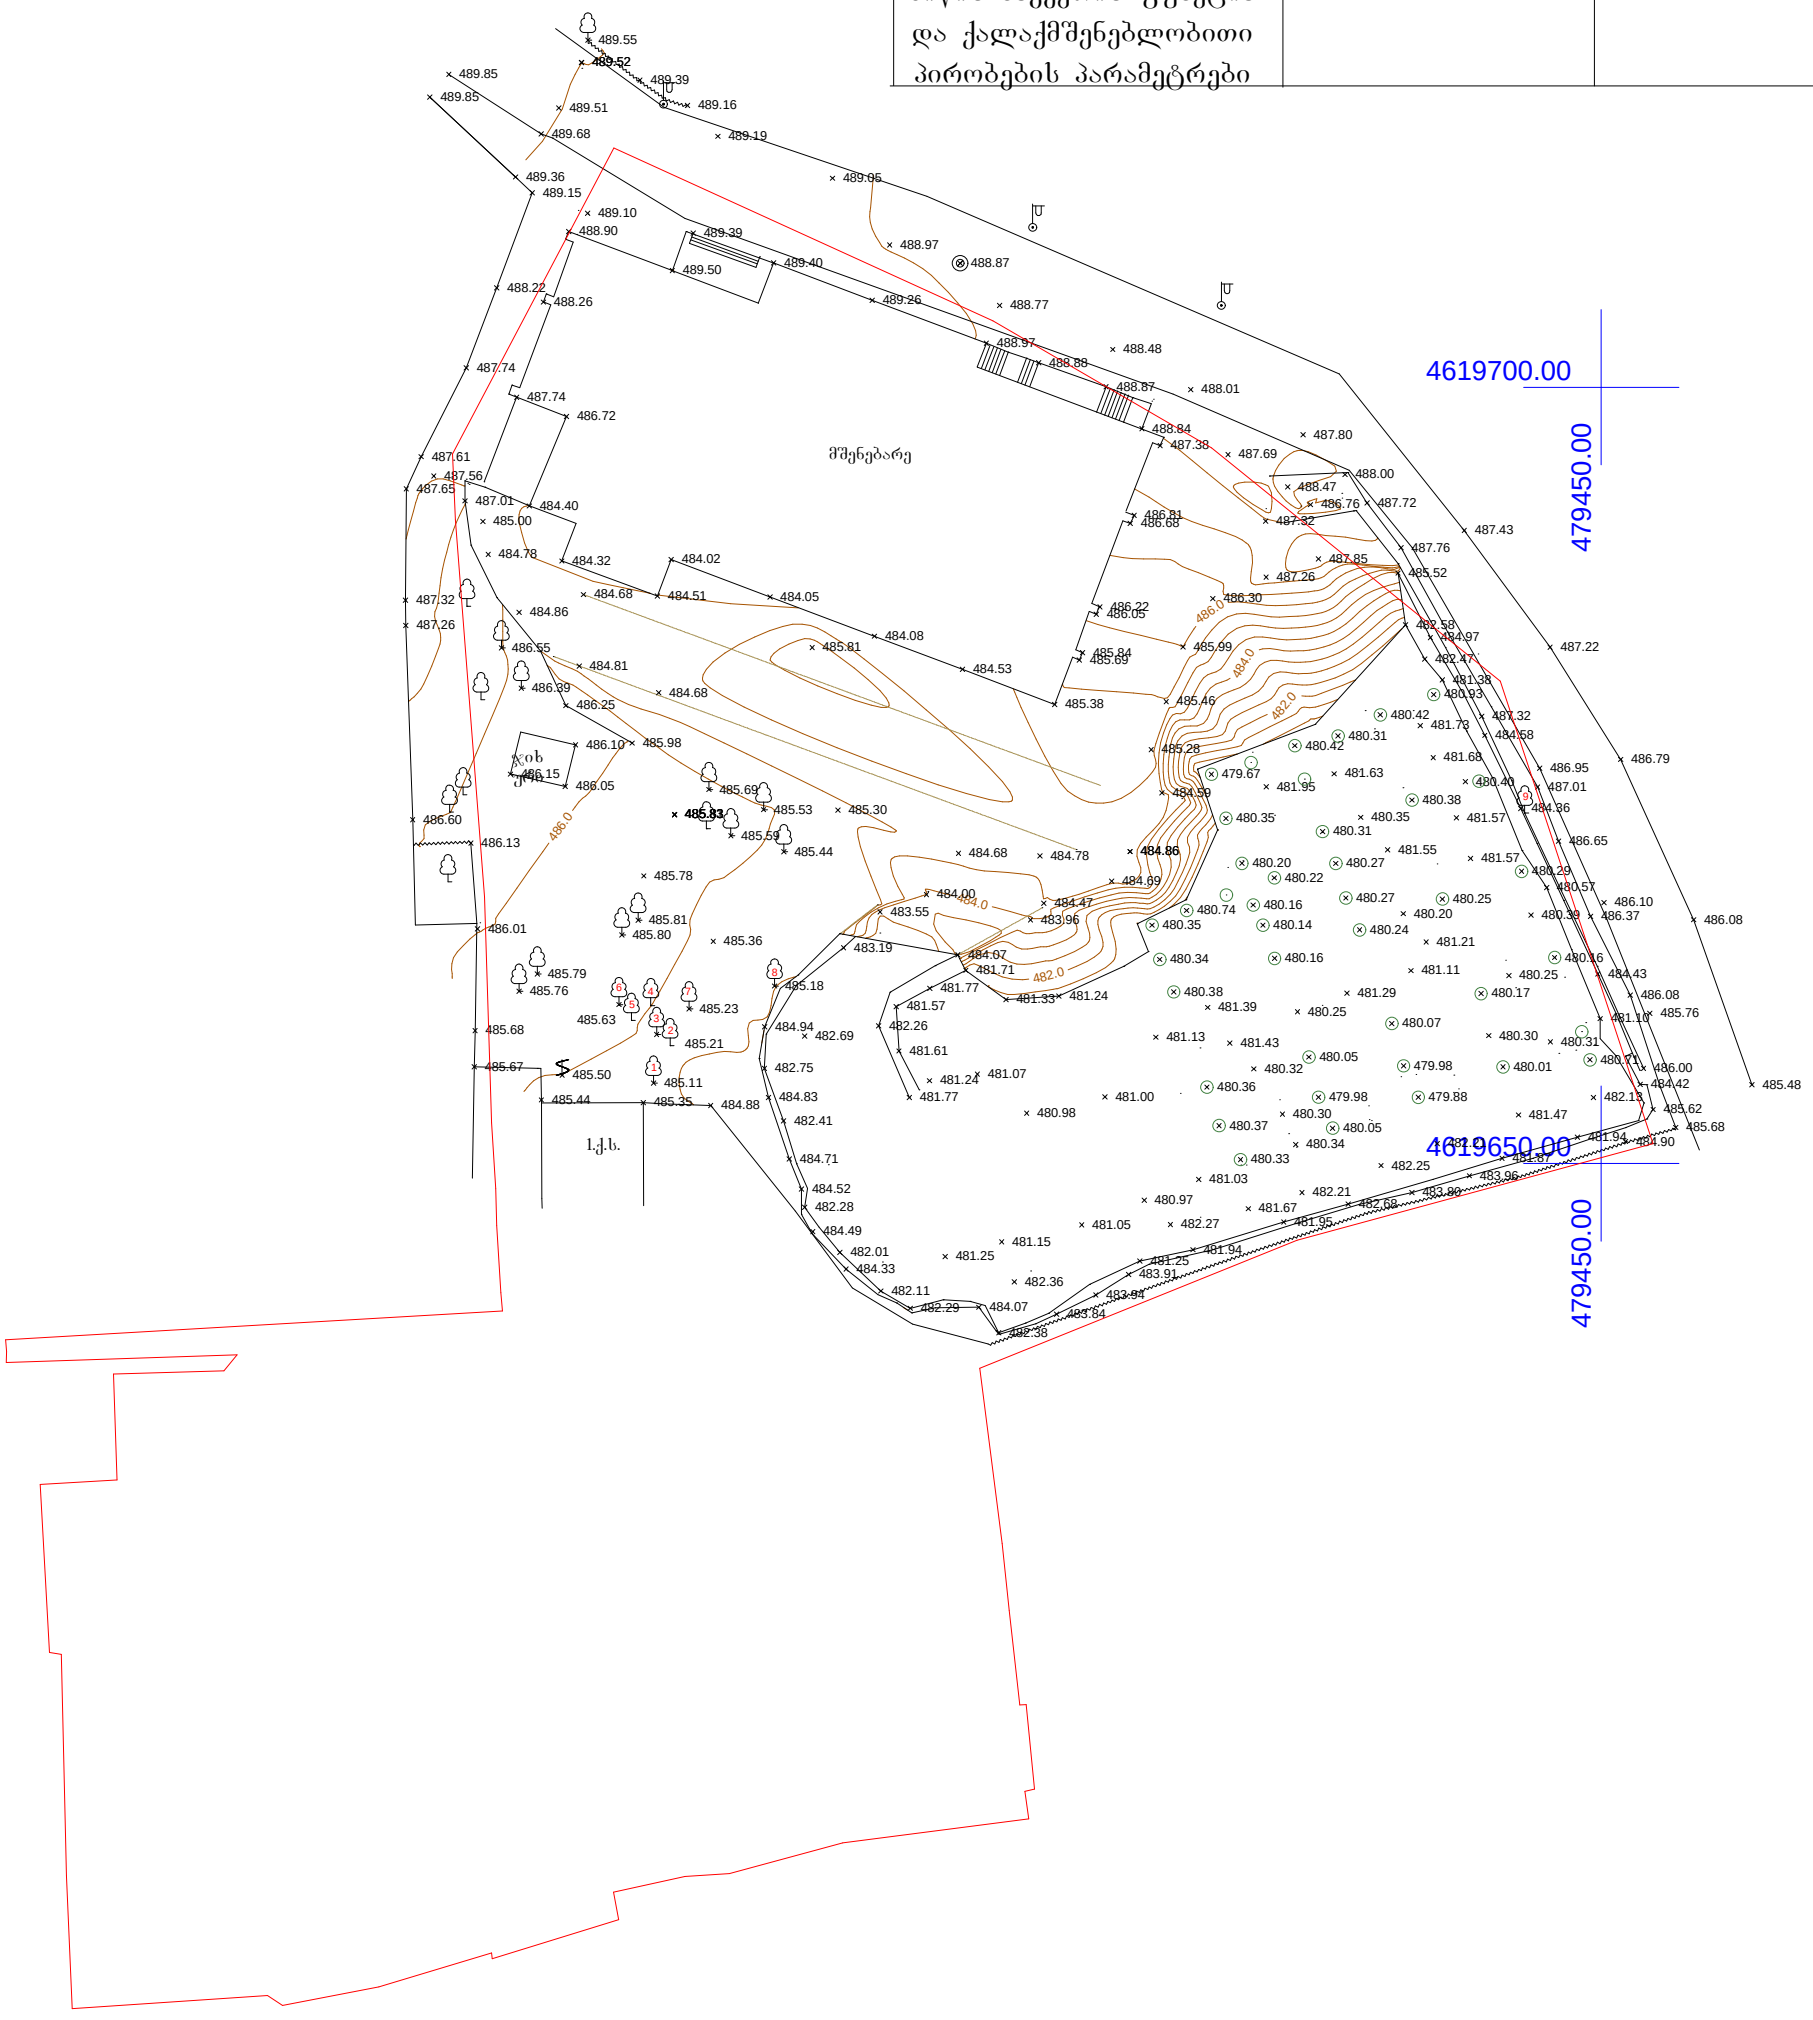

ქალაქგეგმარების განყოფილება		
განყოფილების უფროსი:		ი. მურღულია
მთავარი სპეციალისტი:		
საინვესტიციო განყოფილება		
განყოფილების უფროსი:		მ. ყანჩაველი
მთავარი სპეციალისტი:		ქ. შანიძე
მიწის ნაკვეთის ფუნქცია და ქალაქმშენებლობითი პირობების პარამეტრები		

პირობითი აღნიშვნები

q.s. შენობა	ბეტონის ღობე	ნაკვეთის საზღვარი	ხეები
ქვაფენილი	სეტკის ღობე	გარე განათება	კოლონა
ბეტონის ფილა	ხის ღობე	ვაზი	UTM- საერთაშორისო
რელსი	გზა	სამეთვალყურეო ჭა	

შპს „ტერაგრაფიკი“		
დირექტორი		შ. ფხაკაძე
კომპიუტერული უზრუნველყოფა		ი. თალაკვაძე
შეასრულა		ზ. ჟღენტი
მასშტაბი 1:500		15.11.2012