
ფასადი 1-12 ღერძებს შორის

მ 1:100

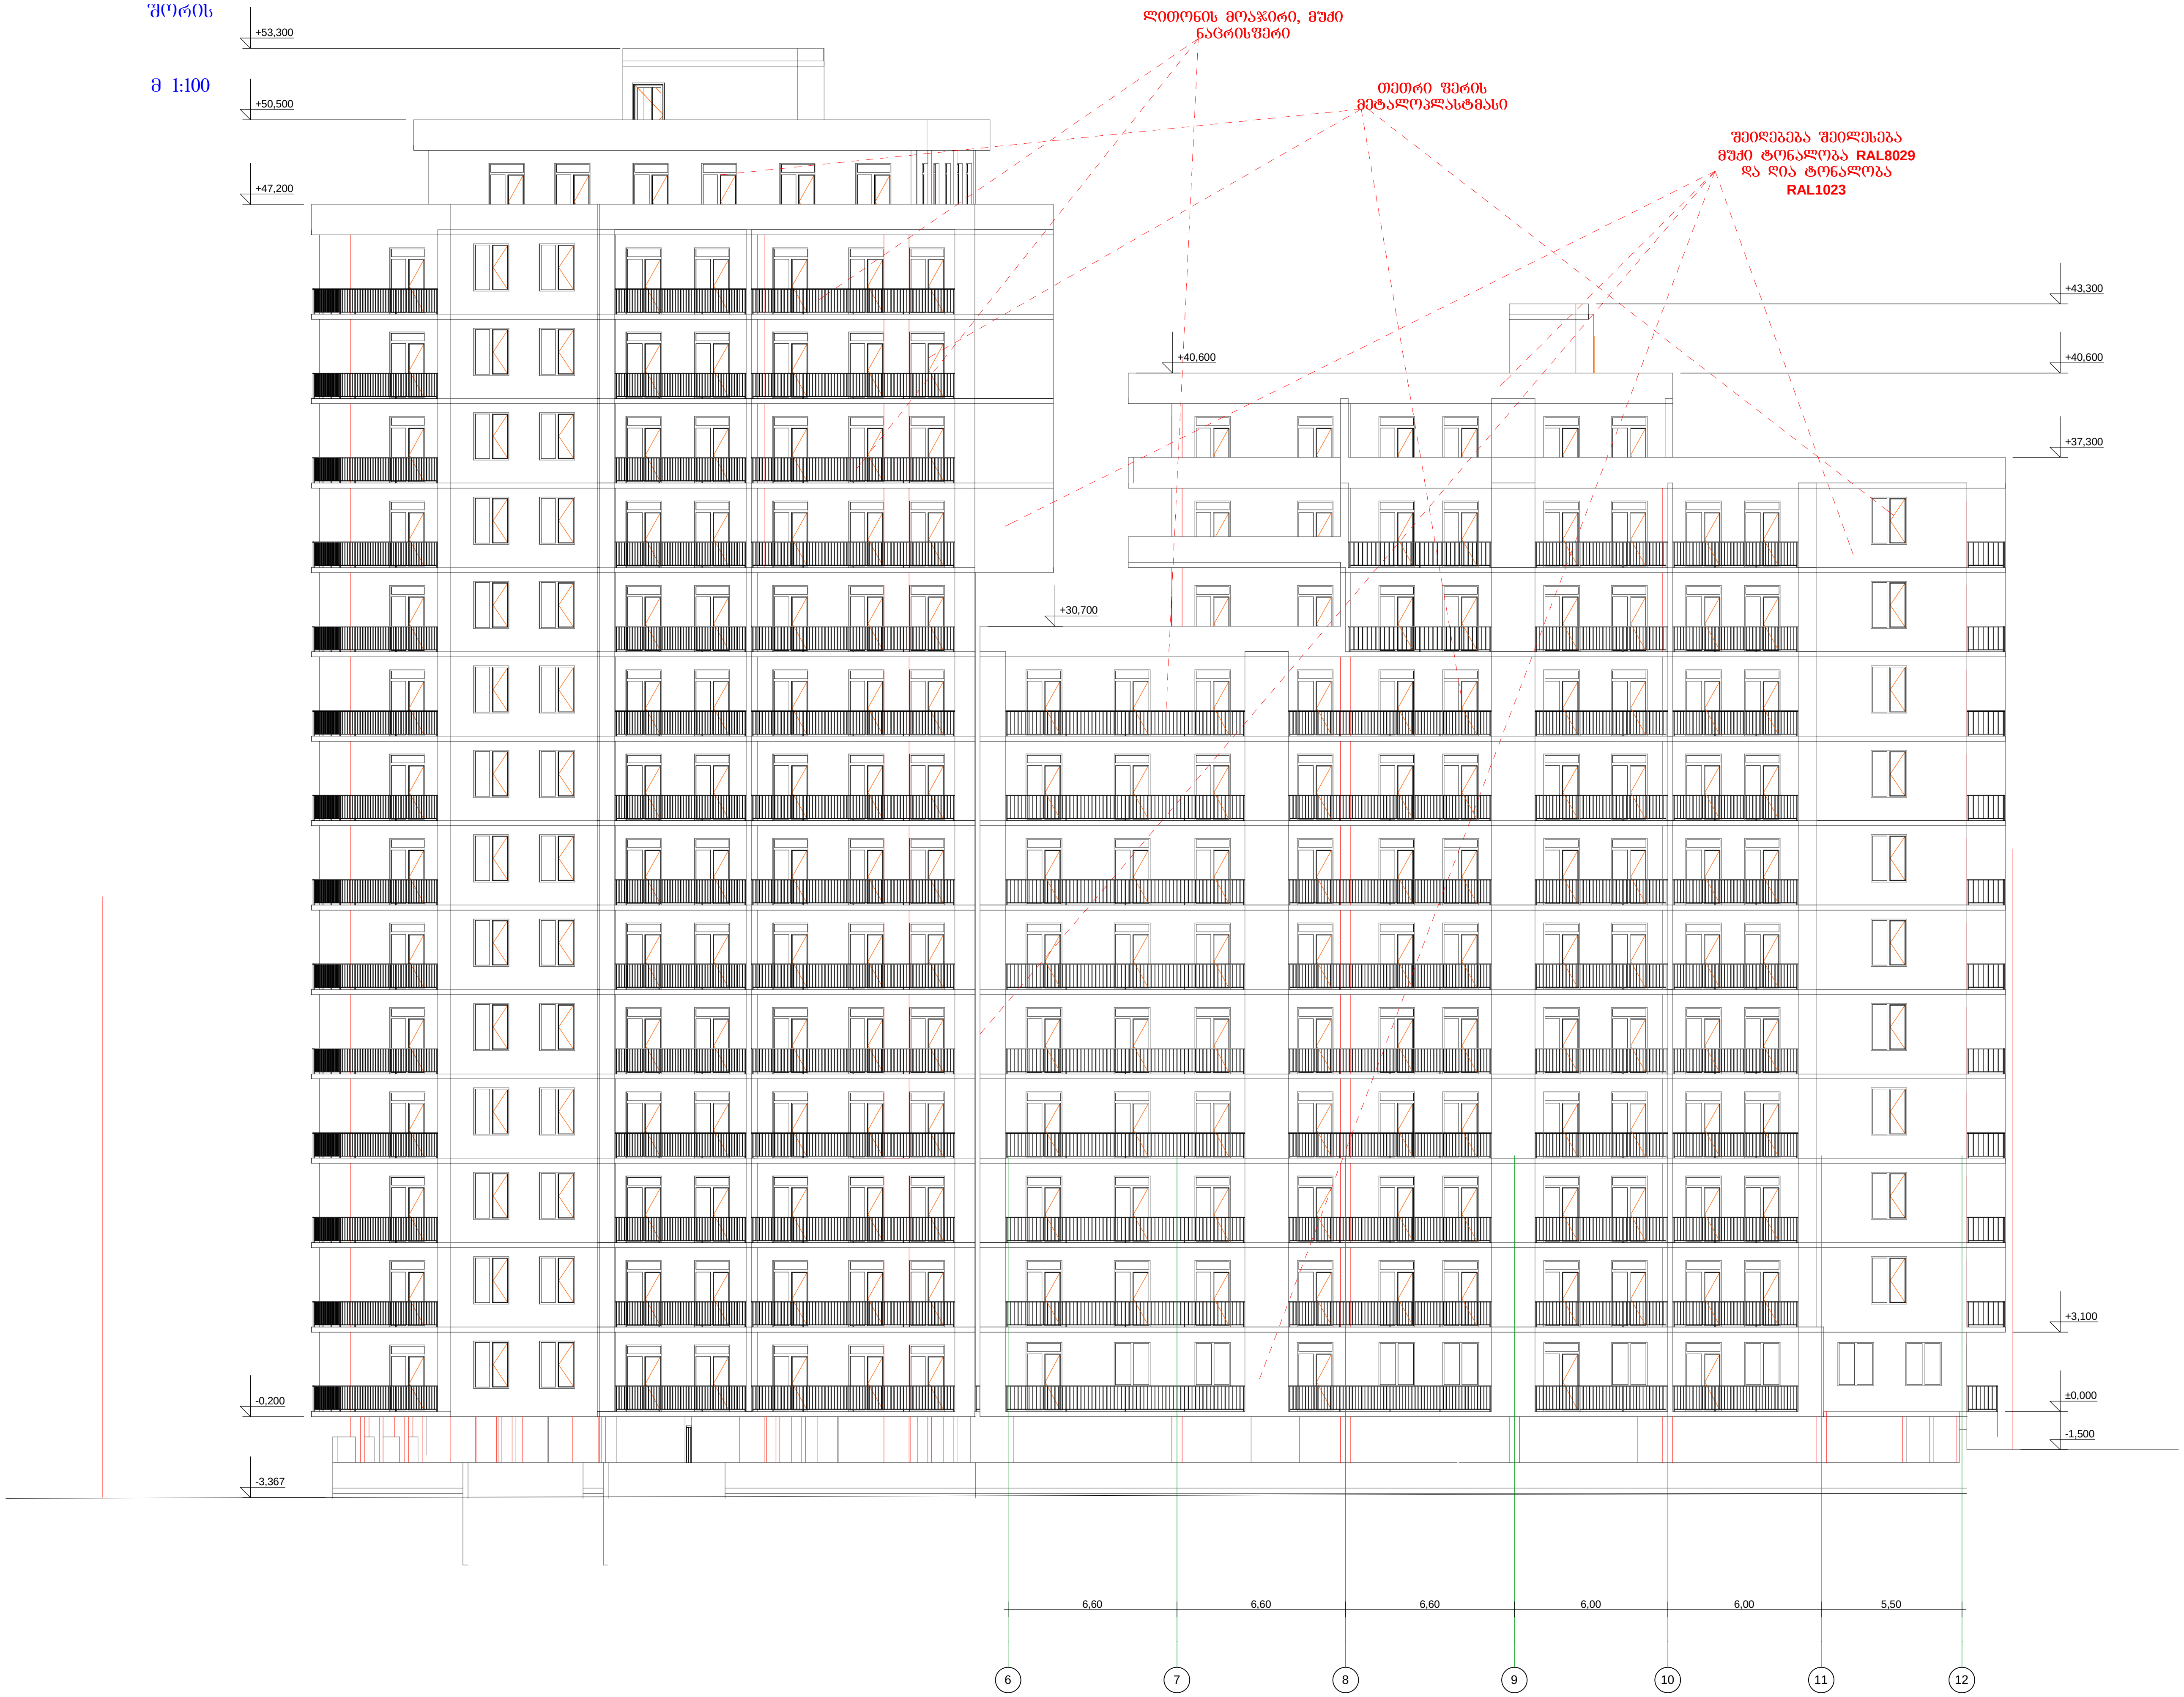

ფასადი 1-12 ღერძებს შორის

მ 1:100

დამკვეთი	გ.ოგოძე
პრო.ავტორი	კ.აბულაძე
შეასრულა	კ.აბულაძე

საპროექტო ობიექტის მისამართი

ქ.თბილისი დელისი ქუჩა № 3

დამკვეთი

" დელისი 3 "

დასაპროექტებელი ობიექტი

მრავალფუნქციური კომპლექსი/შენობა

ქალაქგეგმარებითი პარამეტრები

განაშენიანების კოეფიციენტი	კ1=0,6
ინტენსივობის კოეფიციენტი	კ2=3.7

ტექნიკური მონაცემები

მიწის ნაკვეთის ფართი	6445 მ²

არქიტექტურული ნაწილი

სტადია პროექტი	ფურცელი	გვ. ა-

ფასადი 12-1 ღერძებს შორის

მ 1:100



ფასადი 12-1 ღერძებს შორის მ 1:100		
დამკვეთი	ზ.ოზოძე	
პრო.ავტორი	კ.აბულაძე	
შეასრულა	კ.აბულაძე	

საპროექტო ობიექტის მისამართი
ქ.თბილისი დელისი ქუჩა № 3
დამკვეთი
" დელისი 3 "
დასაპროექტებელი ობიექტი
მრავალფუნქციური კომპლექსი/შენობა
ქალაქგეგმარებითი პარამეტრები

განაშენიანების კოეფიციენტი	კ1=0,6
ინტენსივობის კოეფიციენტი	კ2=3.7

ტექნიკური მონაცემები


მიწის ნაკვეთის ფართი	6445 მ^2

არქიტექტურული ნაწილი

სტადია პროექტი	ფურცელი	გვ. ა-

ფასადი ა-ე ღერძებს შორის

მ 1:100

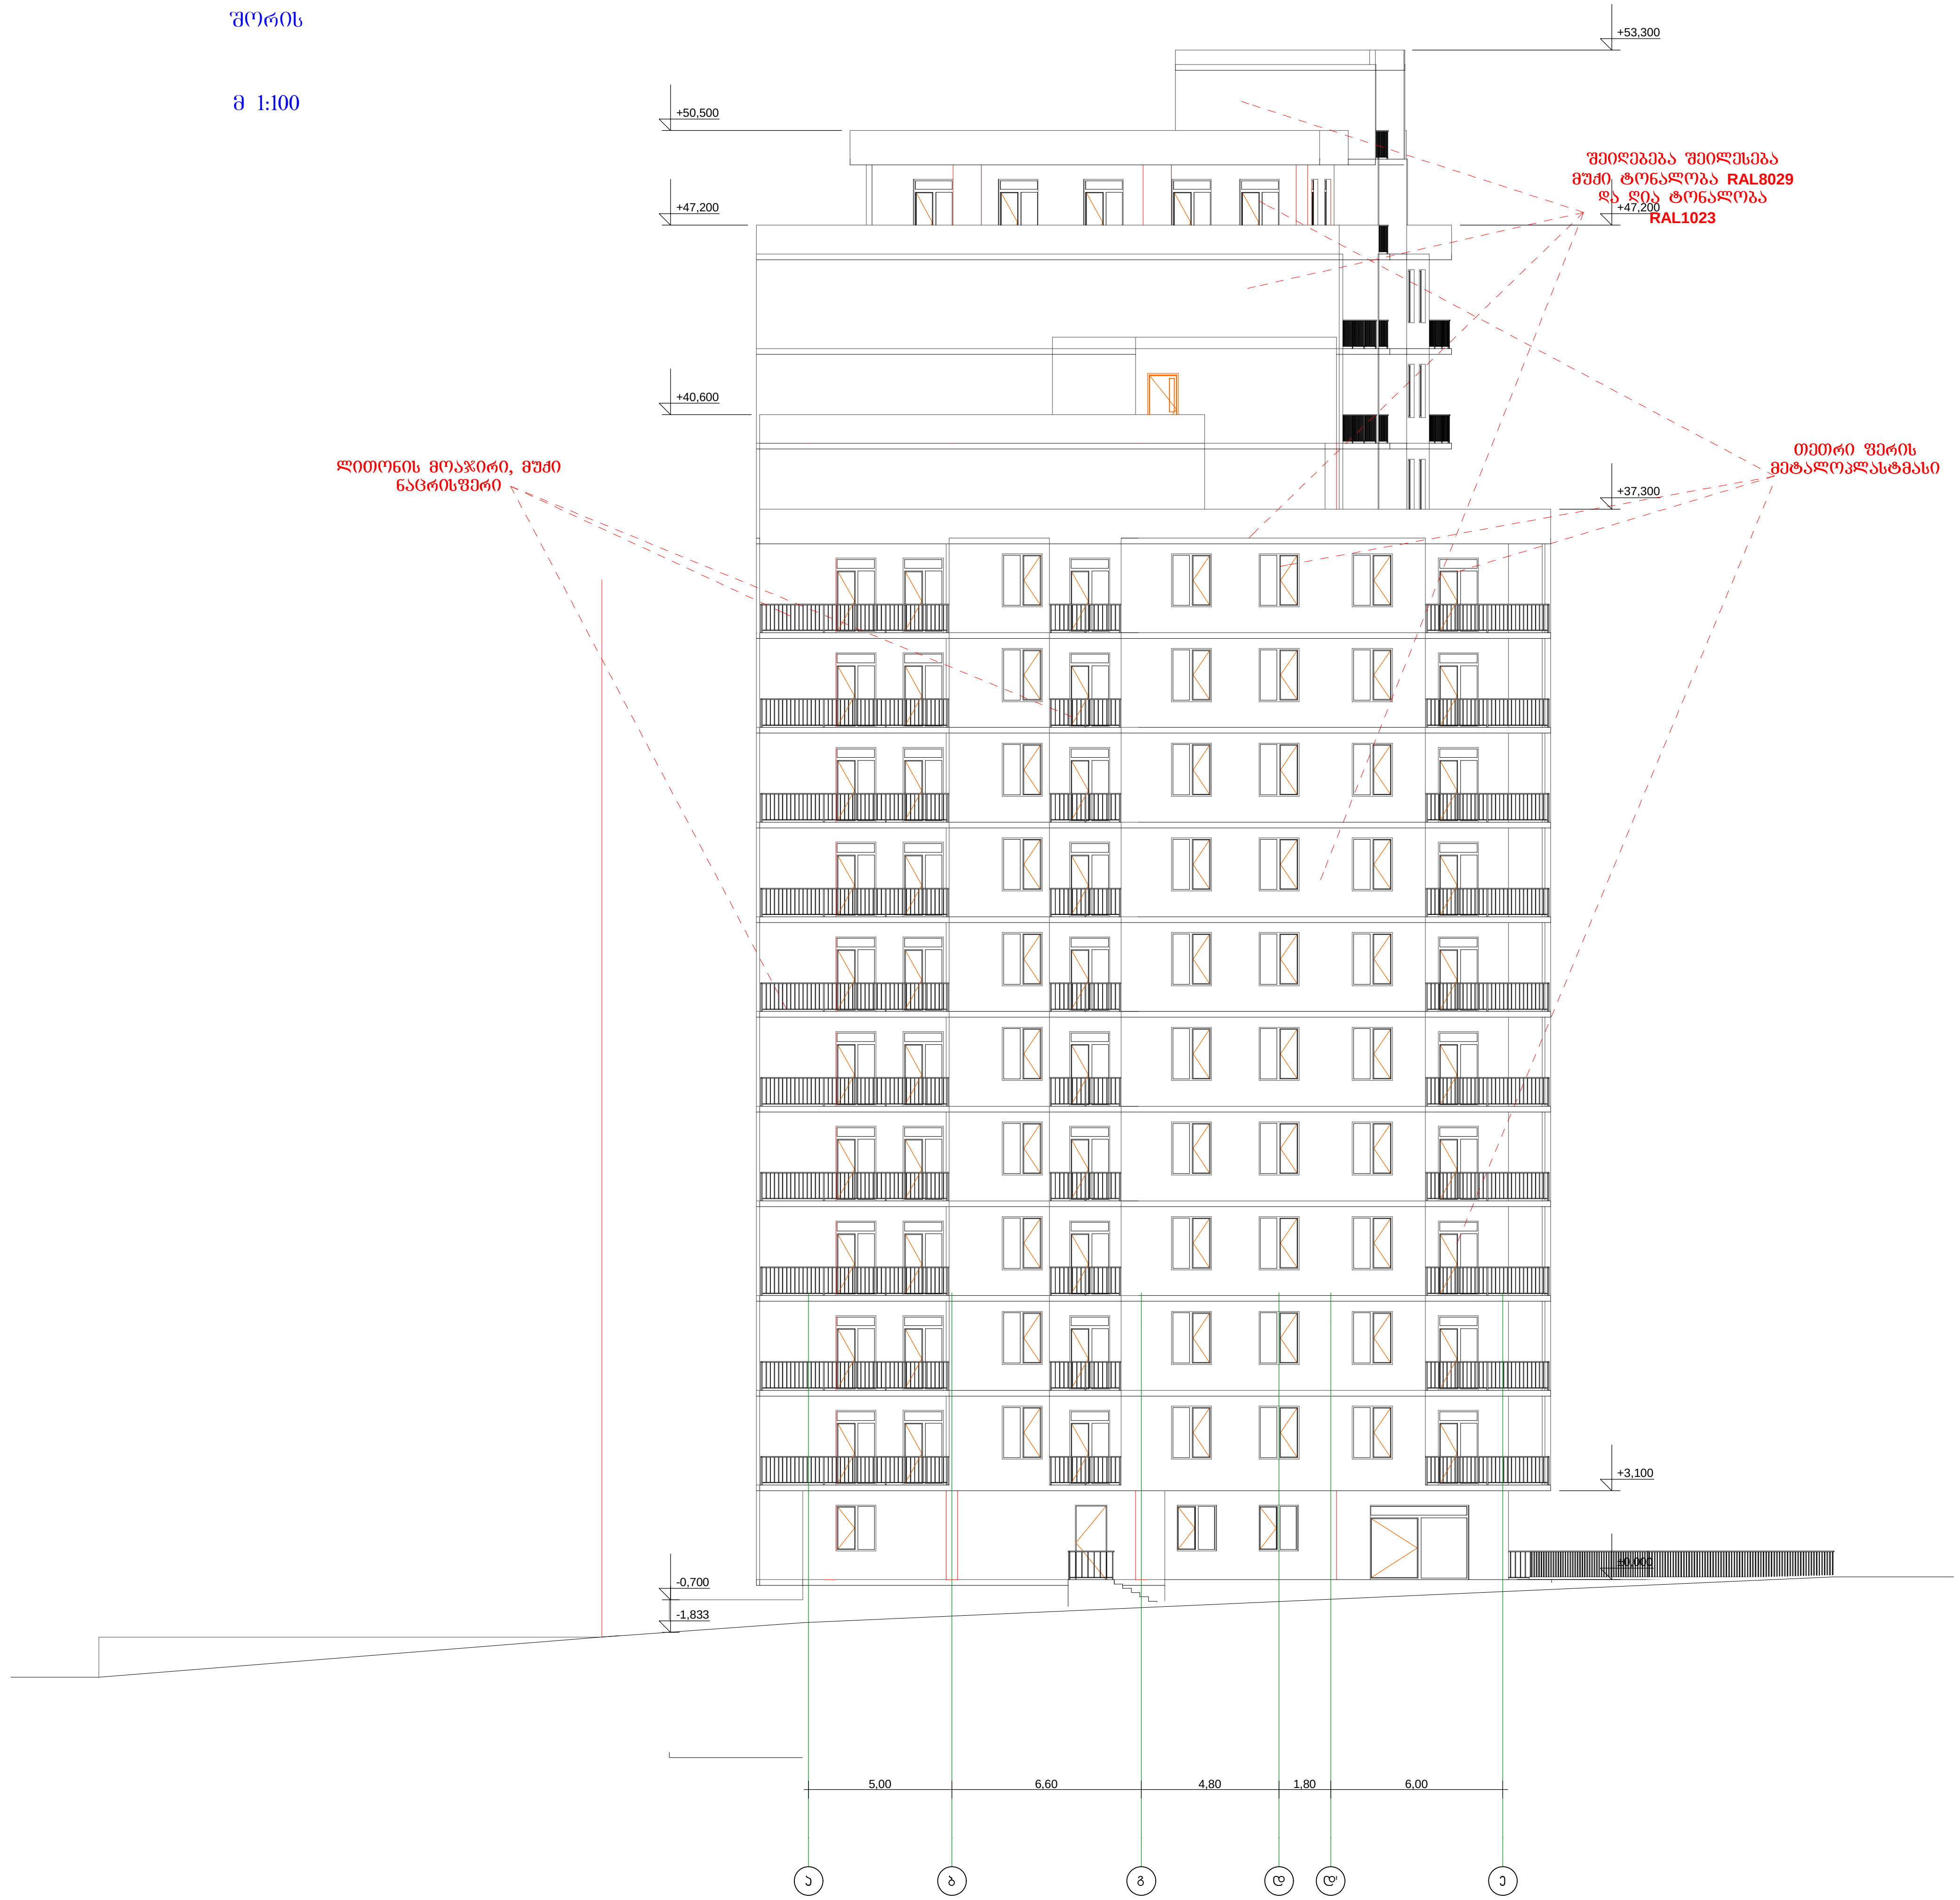

ფასადი ა-ე ღერძებს შორის

მ 1:100

დამკვეთი	გ.ოზოძე	
პრო.ავტორი	კ.აბულაძე	
შეასრულა	კ.აბულაძე	

საპროექტო ობიექტის მისამართი

ქ.თბილისი დელისი ქუჩა № 3

დამკვეთი

" დელისი 3 "

დასაპროექტებელი ობიექტი

მრავალფუნქციური კომპლექსი/შენობა

ქალაქგეგმარებითი პარამეტრები

განაშენიანების კოეფიციენტი	კ1=0,6
ინტენსივობის კოეფიციენტი	კ2=3.7

ტექნიკური მონაცემები

მიწის ნაკვეთის ფართი	6445 მ²


არქიტექტურული ნაწილი

სტადია პროექტი	ფურცელი	გვ. ა-

ЗЛЬЭФО Э-Э ФЭЧФЛЭЬ

ЭЛЬЭФО

Э 1:100

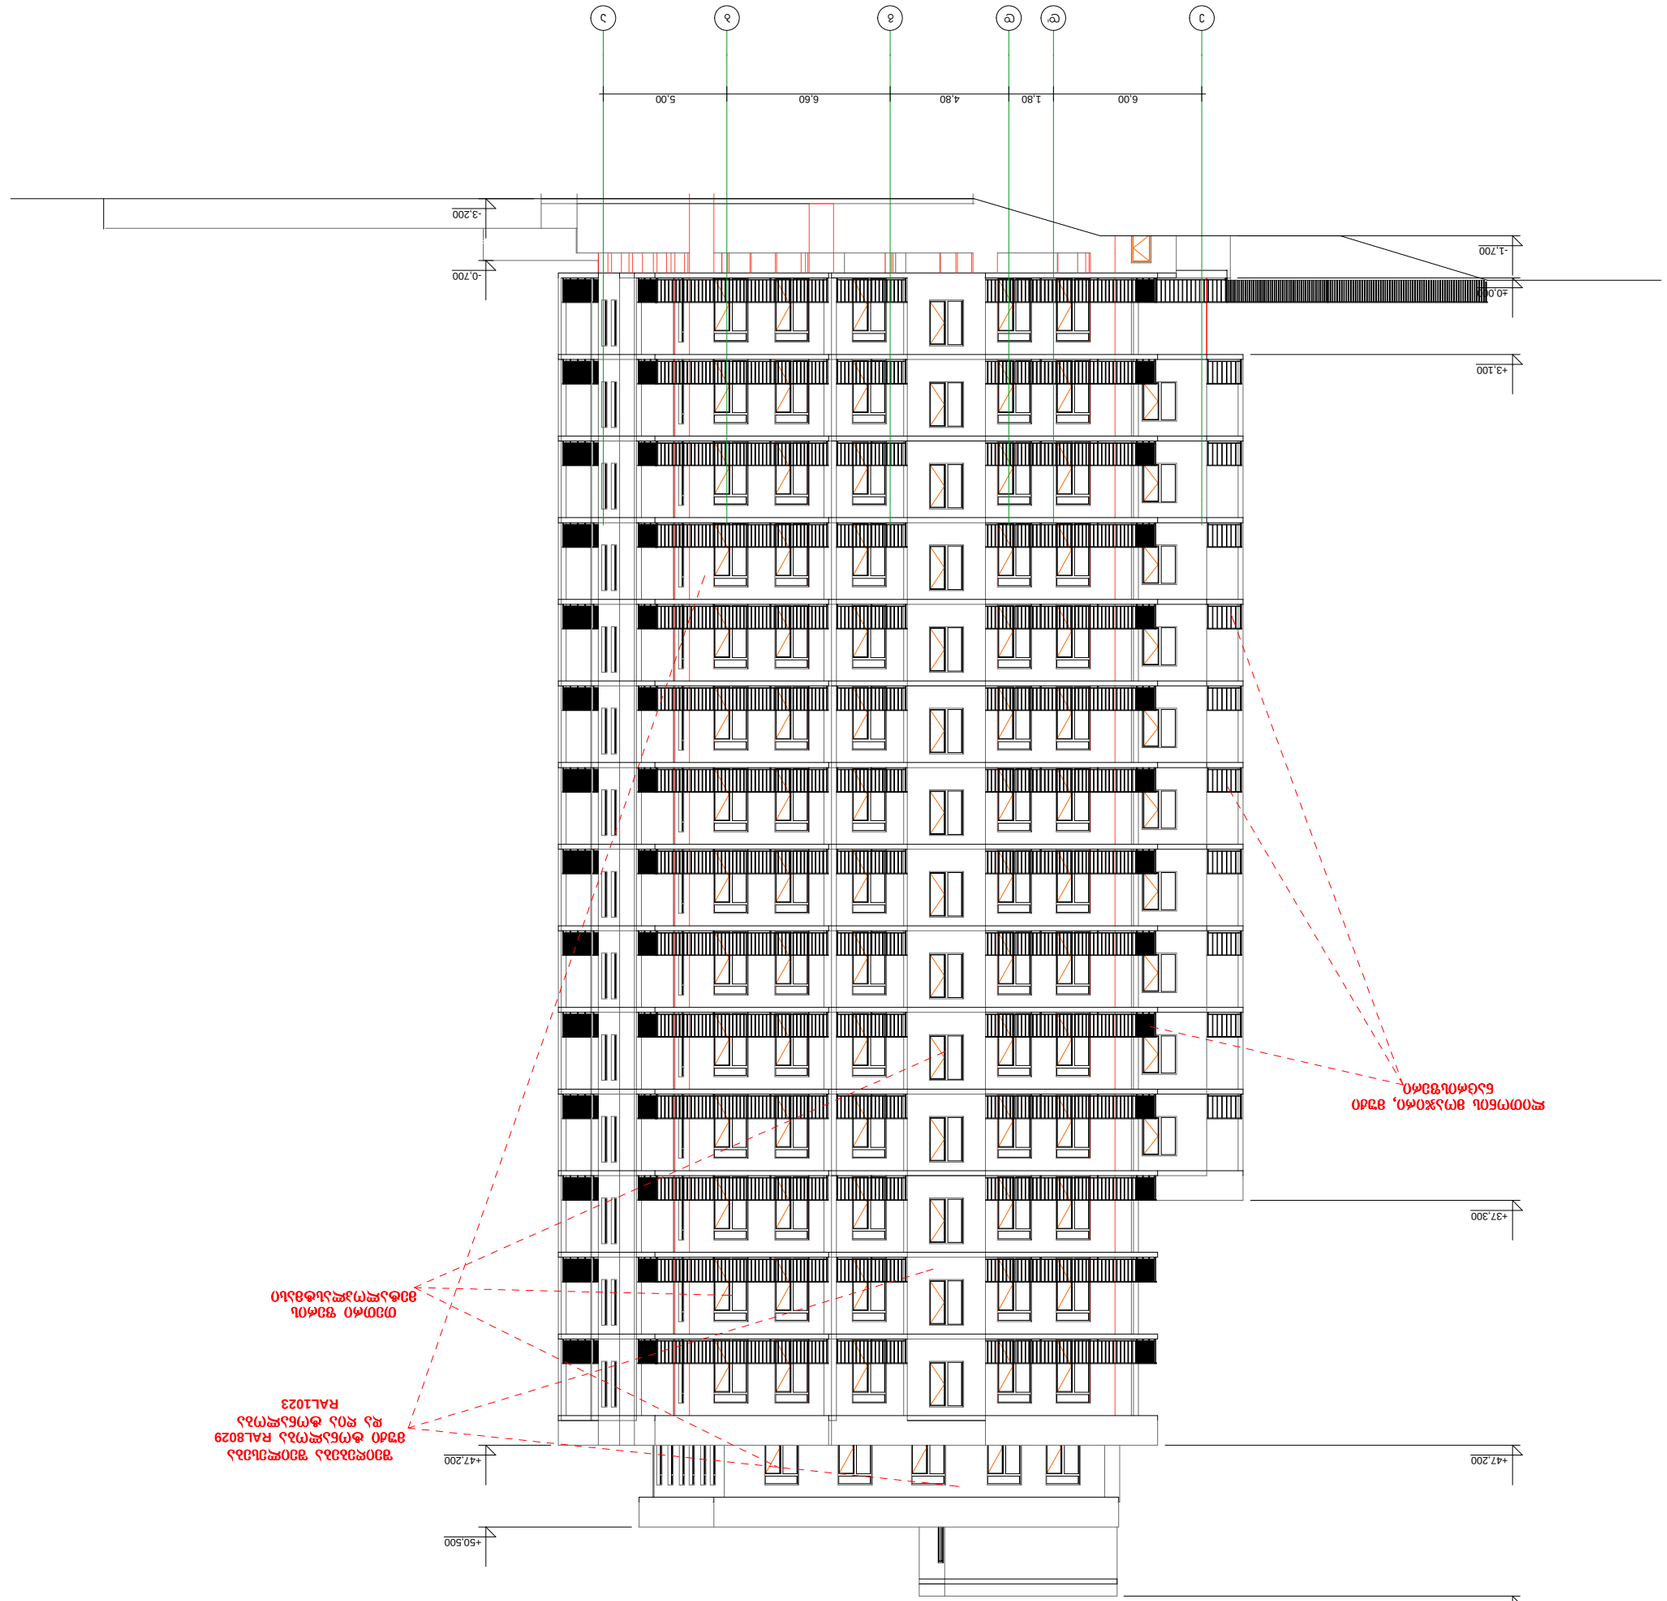

Э 1:100

ЭЭЭЛЭЬ

ЭЭЭЛЭЬ	ЭЭЭЛЭЬ
ЭЭЭЛЭЬ	ЭЭЭЛЭЬ
ЭЭЭЛЭЬ	ЭЭЭЛЭЬ

ЭЭЭЛЭЬ ЭЭЭЛЭЬ ЭЭЭЛЭЬ ЭЭЭЛЭЬ № 3

ЭЭЭЛЭЬ

" ЭЭЭЛЭЬ 3 "

ЭЭЭЛЭЬ ЭЭЭЛЭЬ ЭЭЭЛЭЬ ЭЭЭЛЭЬ

ЭЭЭЛЭЬ ЭЭЭЛЭЬ ЭЭЭЛЭЬ ЭЭЭЛЭЬ/ЭЭЭЛЭЬ

ЭЭЭЛЭЬ ЭЭЭЛЭЬ ЭЭЭЛЭЬ