

1
2
2ა1
3
4
4ა1
7
6ა1
8
9
10
11
12
-6.00
-3.00
±0.00=471.10
+4.20
+7.60
+9.40
+13.00
+16.60
+20.20
+23.80
+27.40
+31.00
+34.60
+38.20
+42.15
+42.88
+45.54
+44.95
+45.90
+52.85
+49.00
+45.40
+41.80
+38.20
+34.60
+31.00
+27.40
+23.80
+20.20
+16.60
+13.00
+9.40
+7.60
+4.20
-6.00
-3.00
±0.00
5,970
3,240
940
600
5,971
4,990
205
495
720
720
535
750
55
120
425
265
705
390
120
420
360
340
180
360
360
360
360
360
360
360
360
360
395
239
110
120
300
310
420
400
222
350
260
330
55
100
256
20
85
97
110
120
150
72
110
178
190
230
330

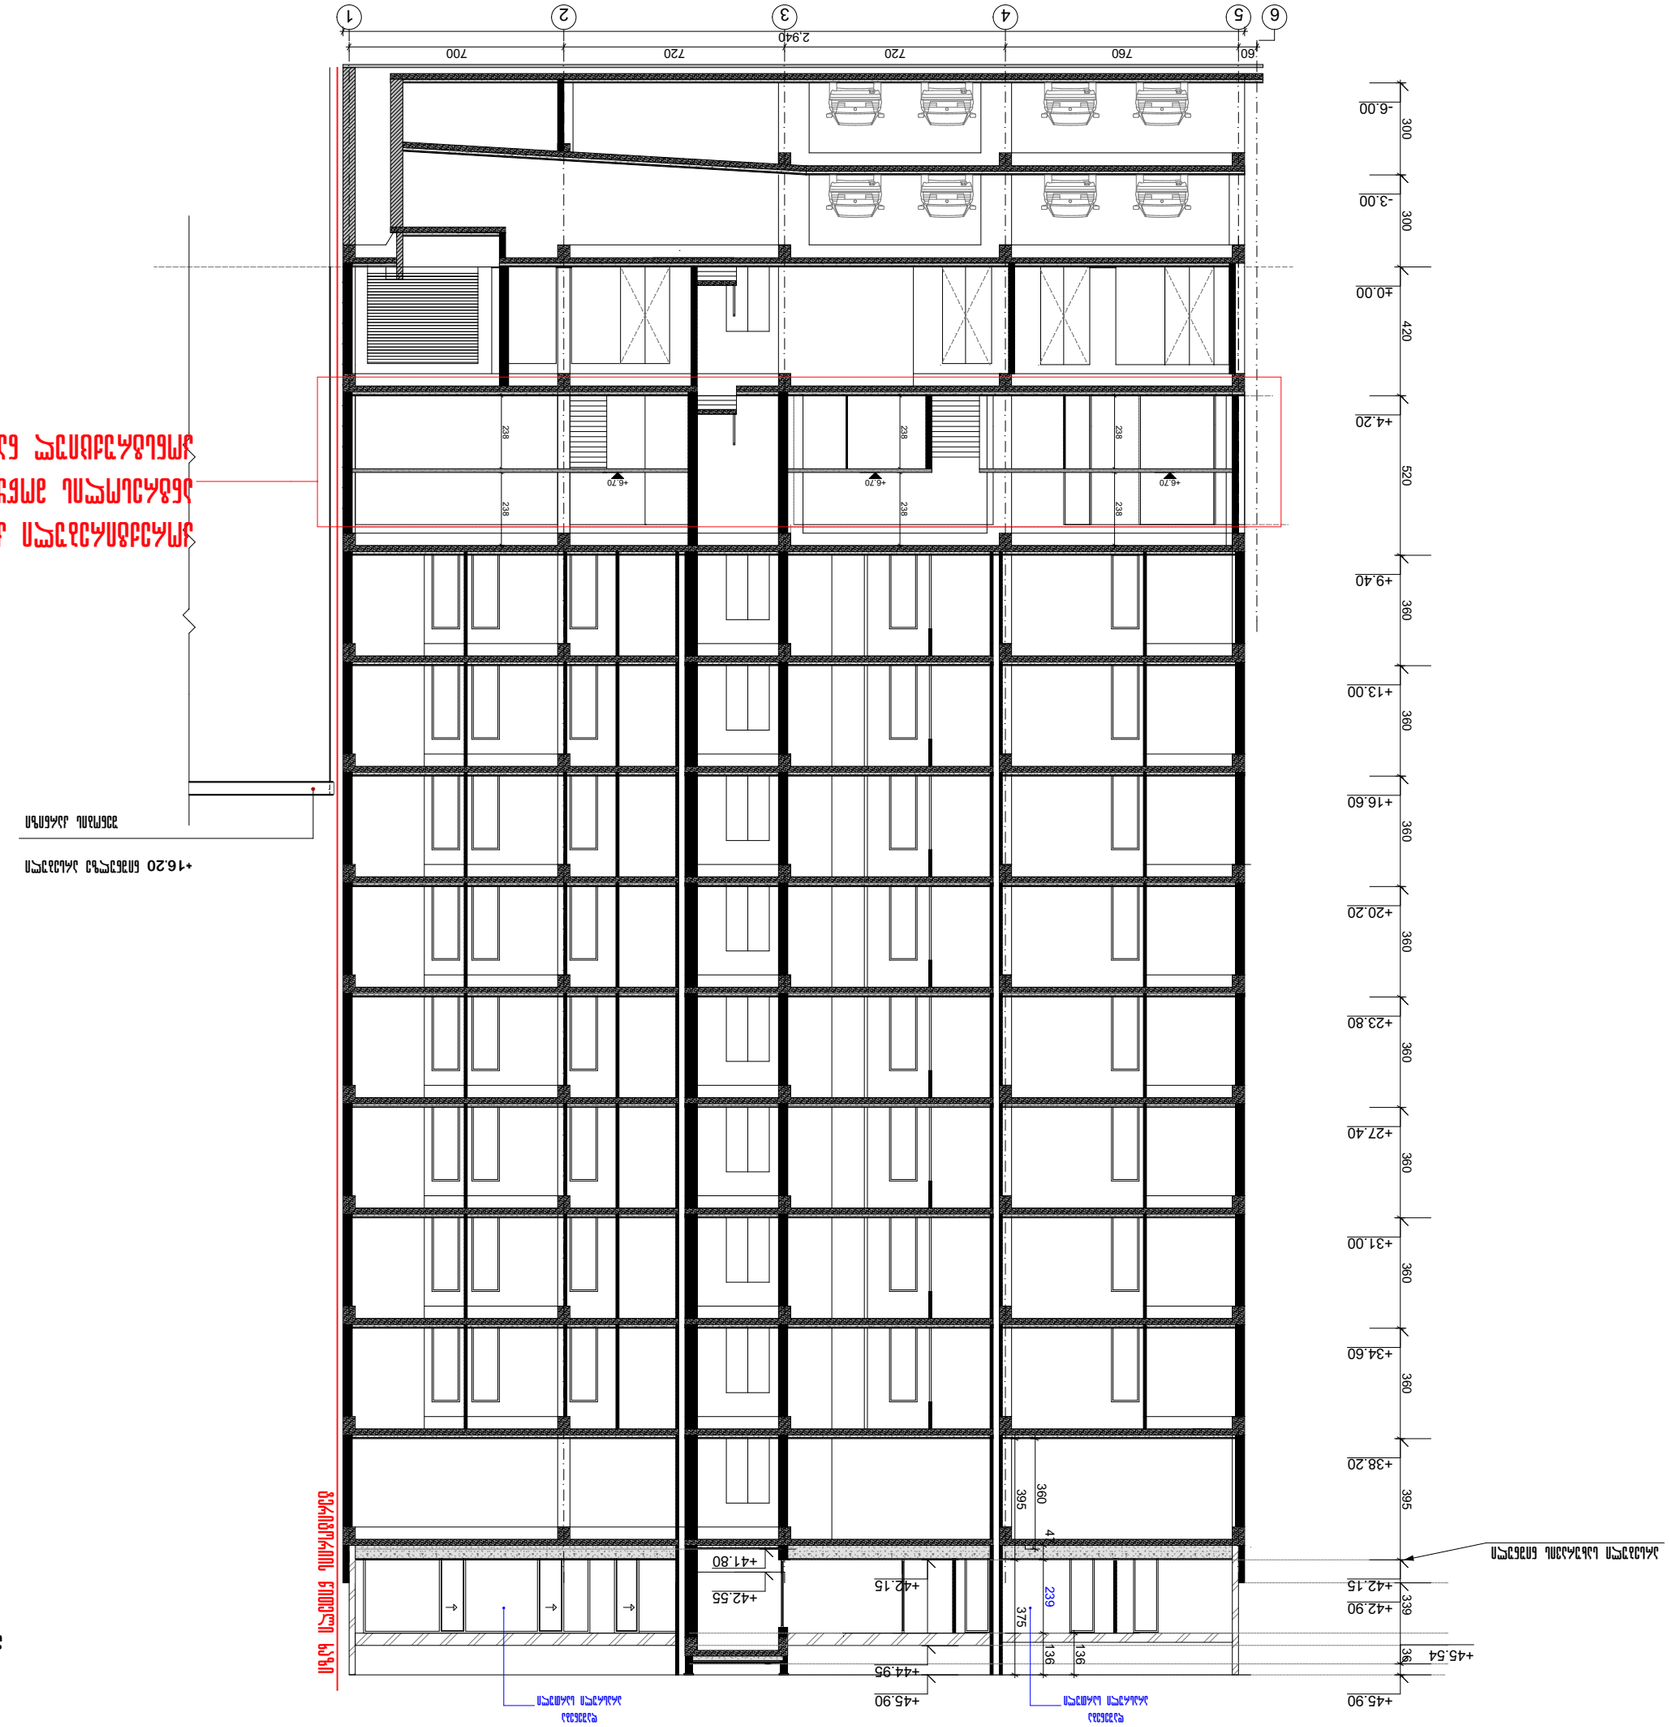









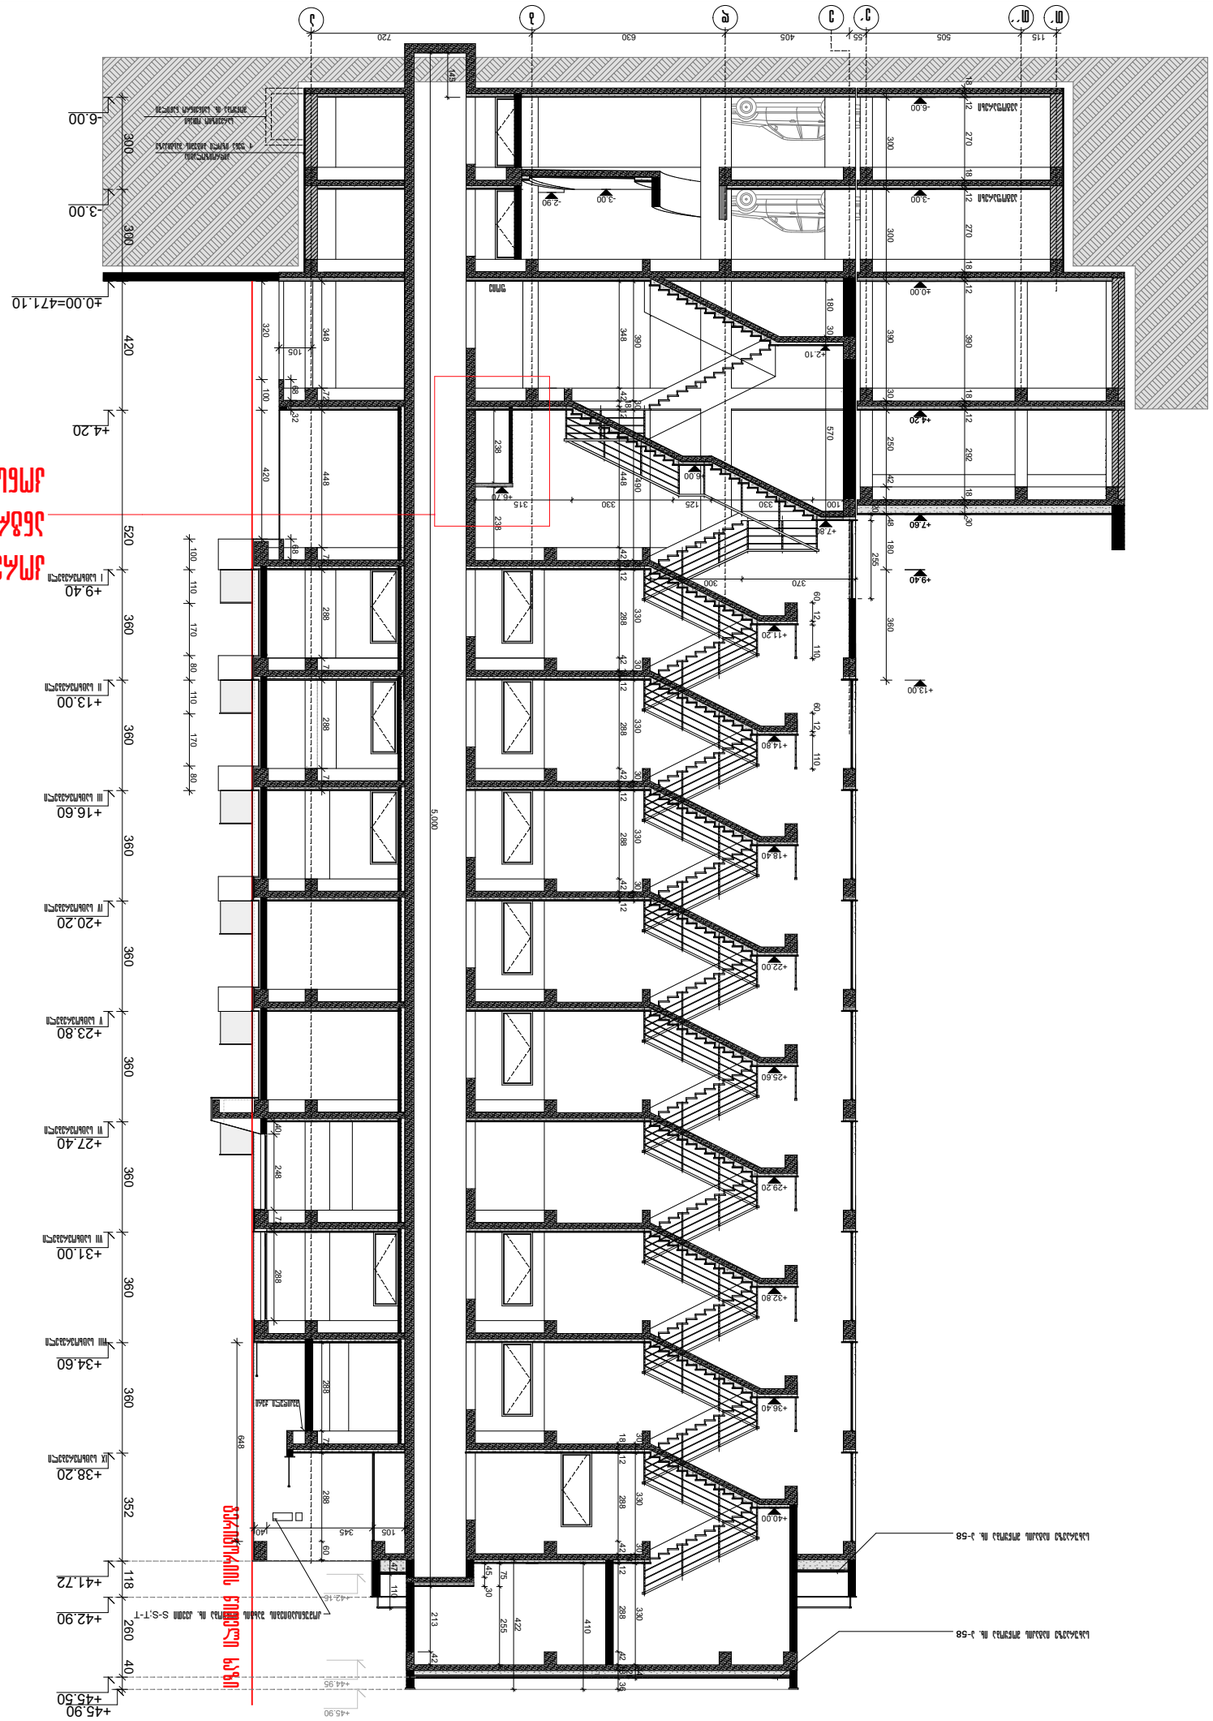






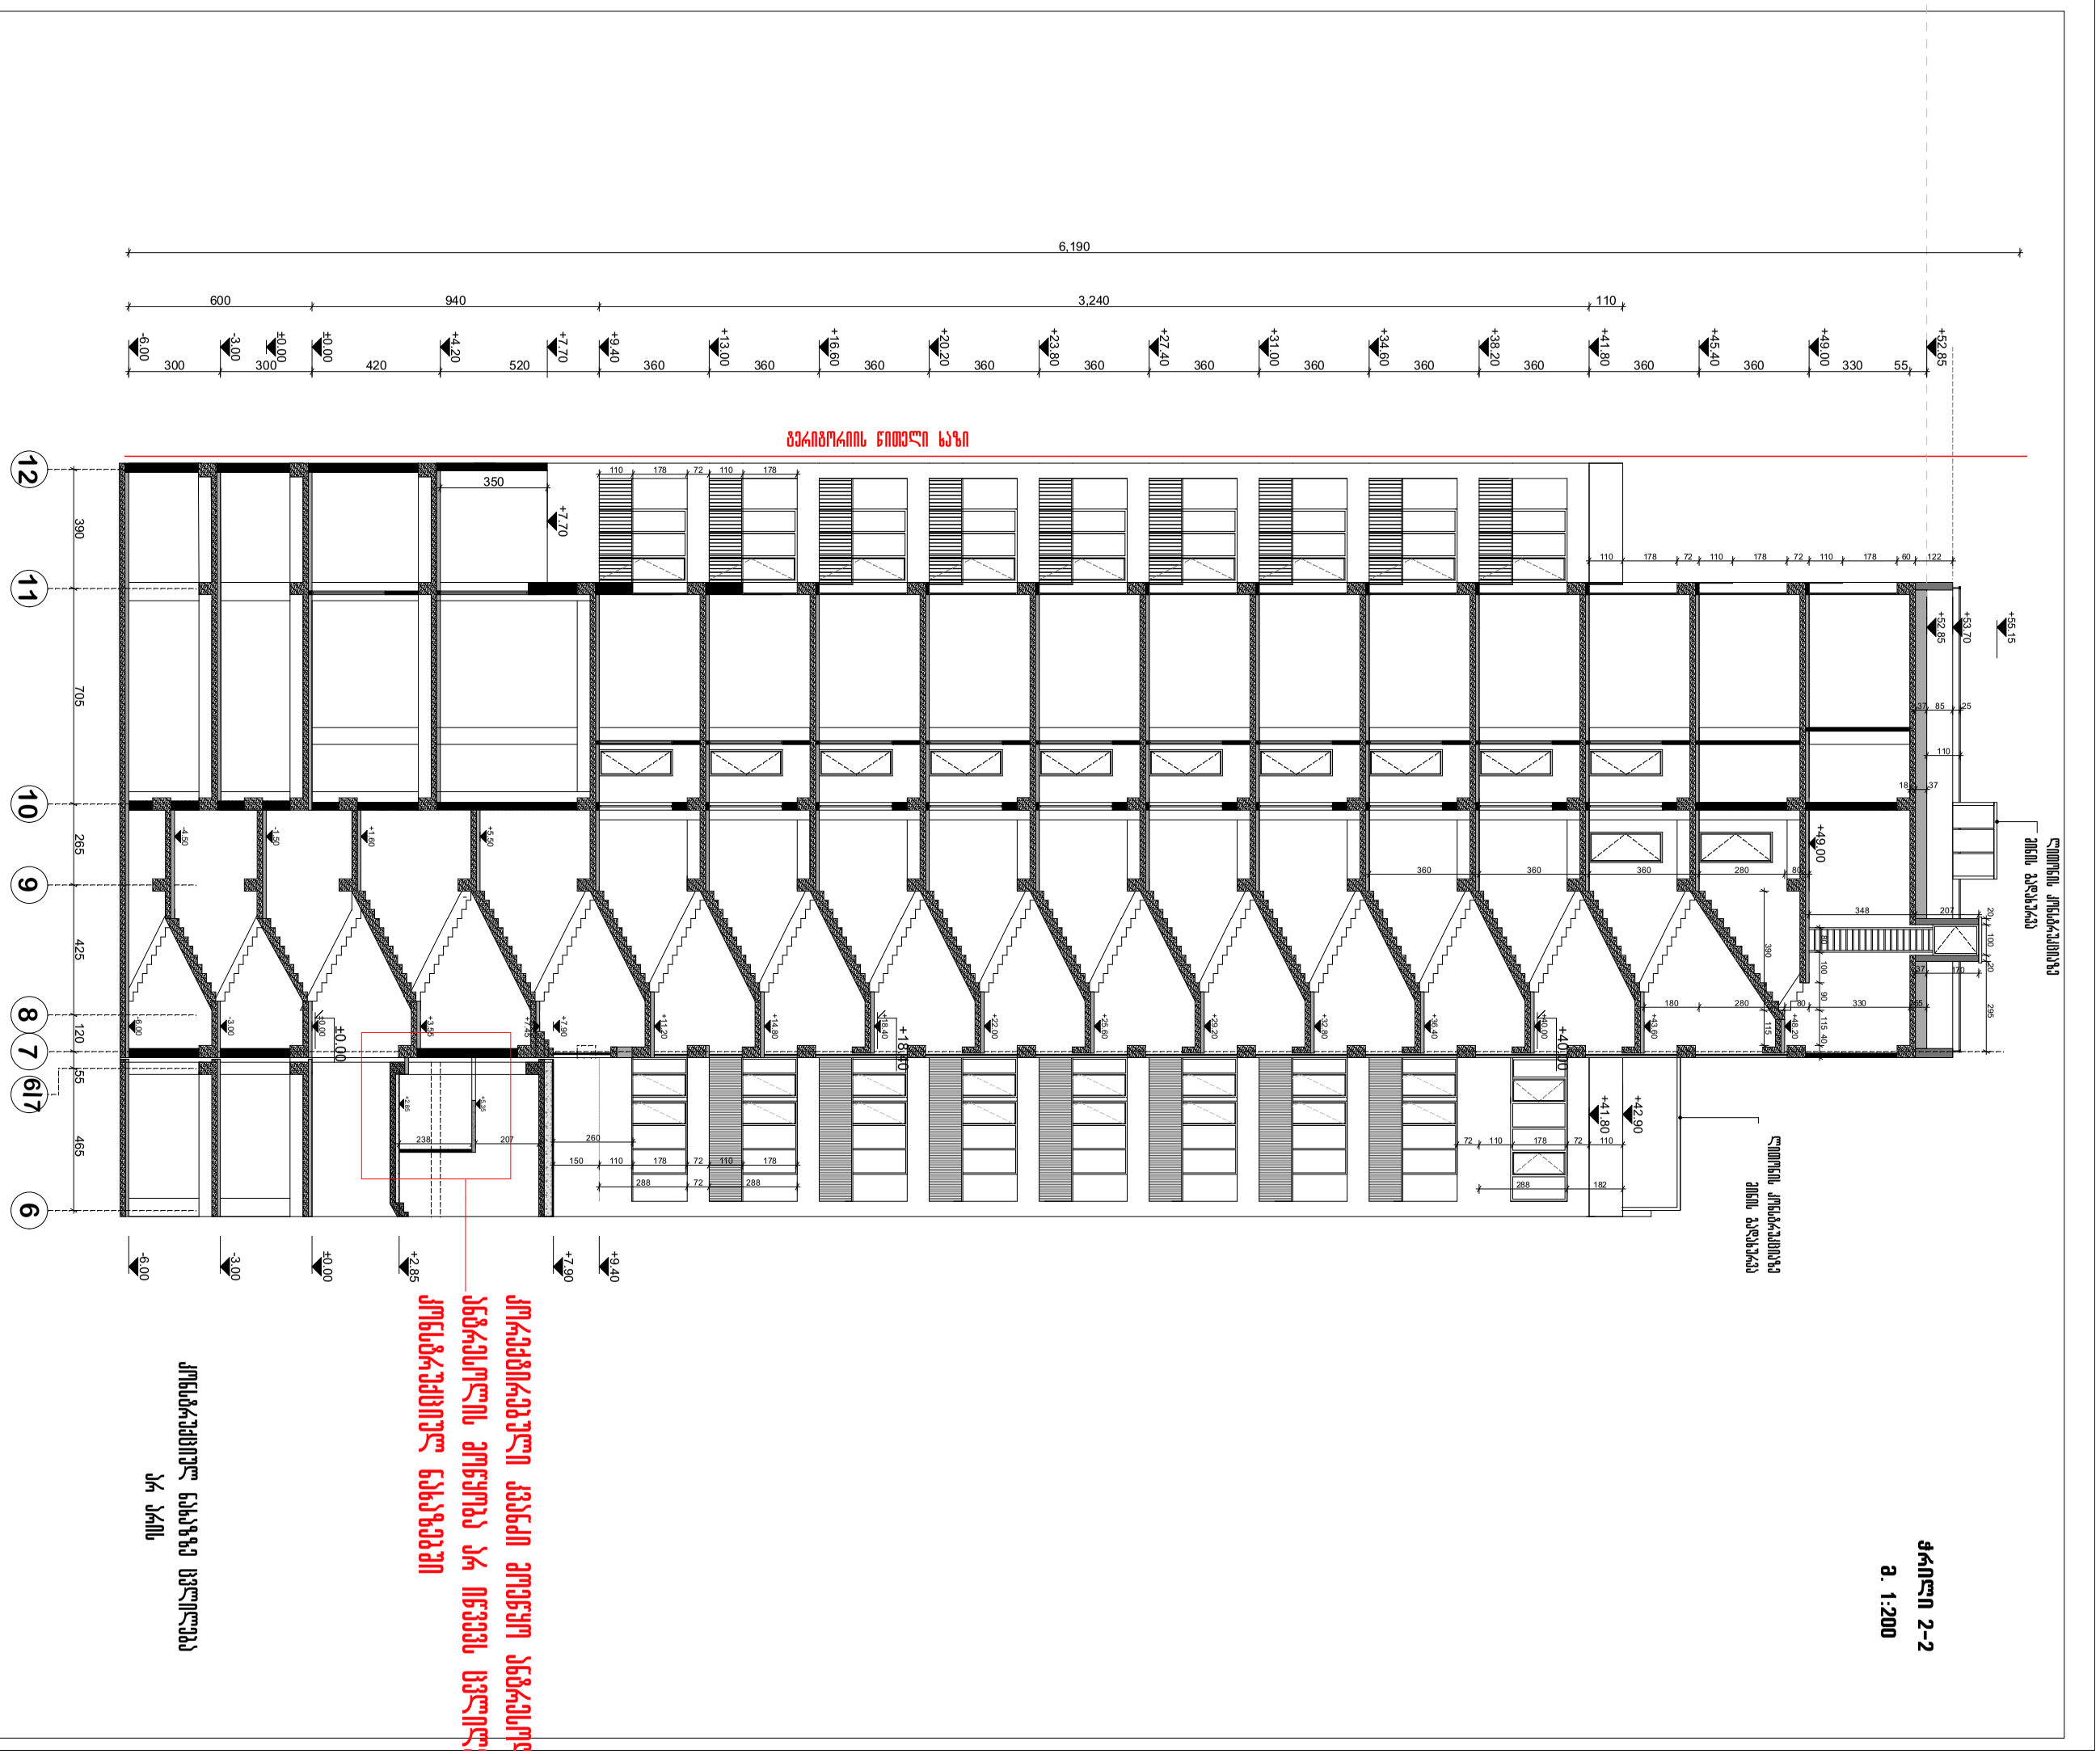

ხელმძღვანელი			
კონსულტანტი			








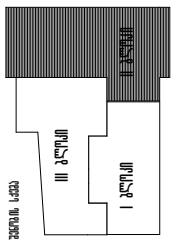


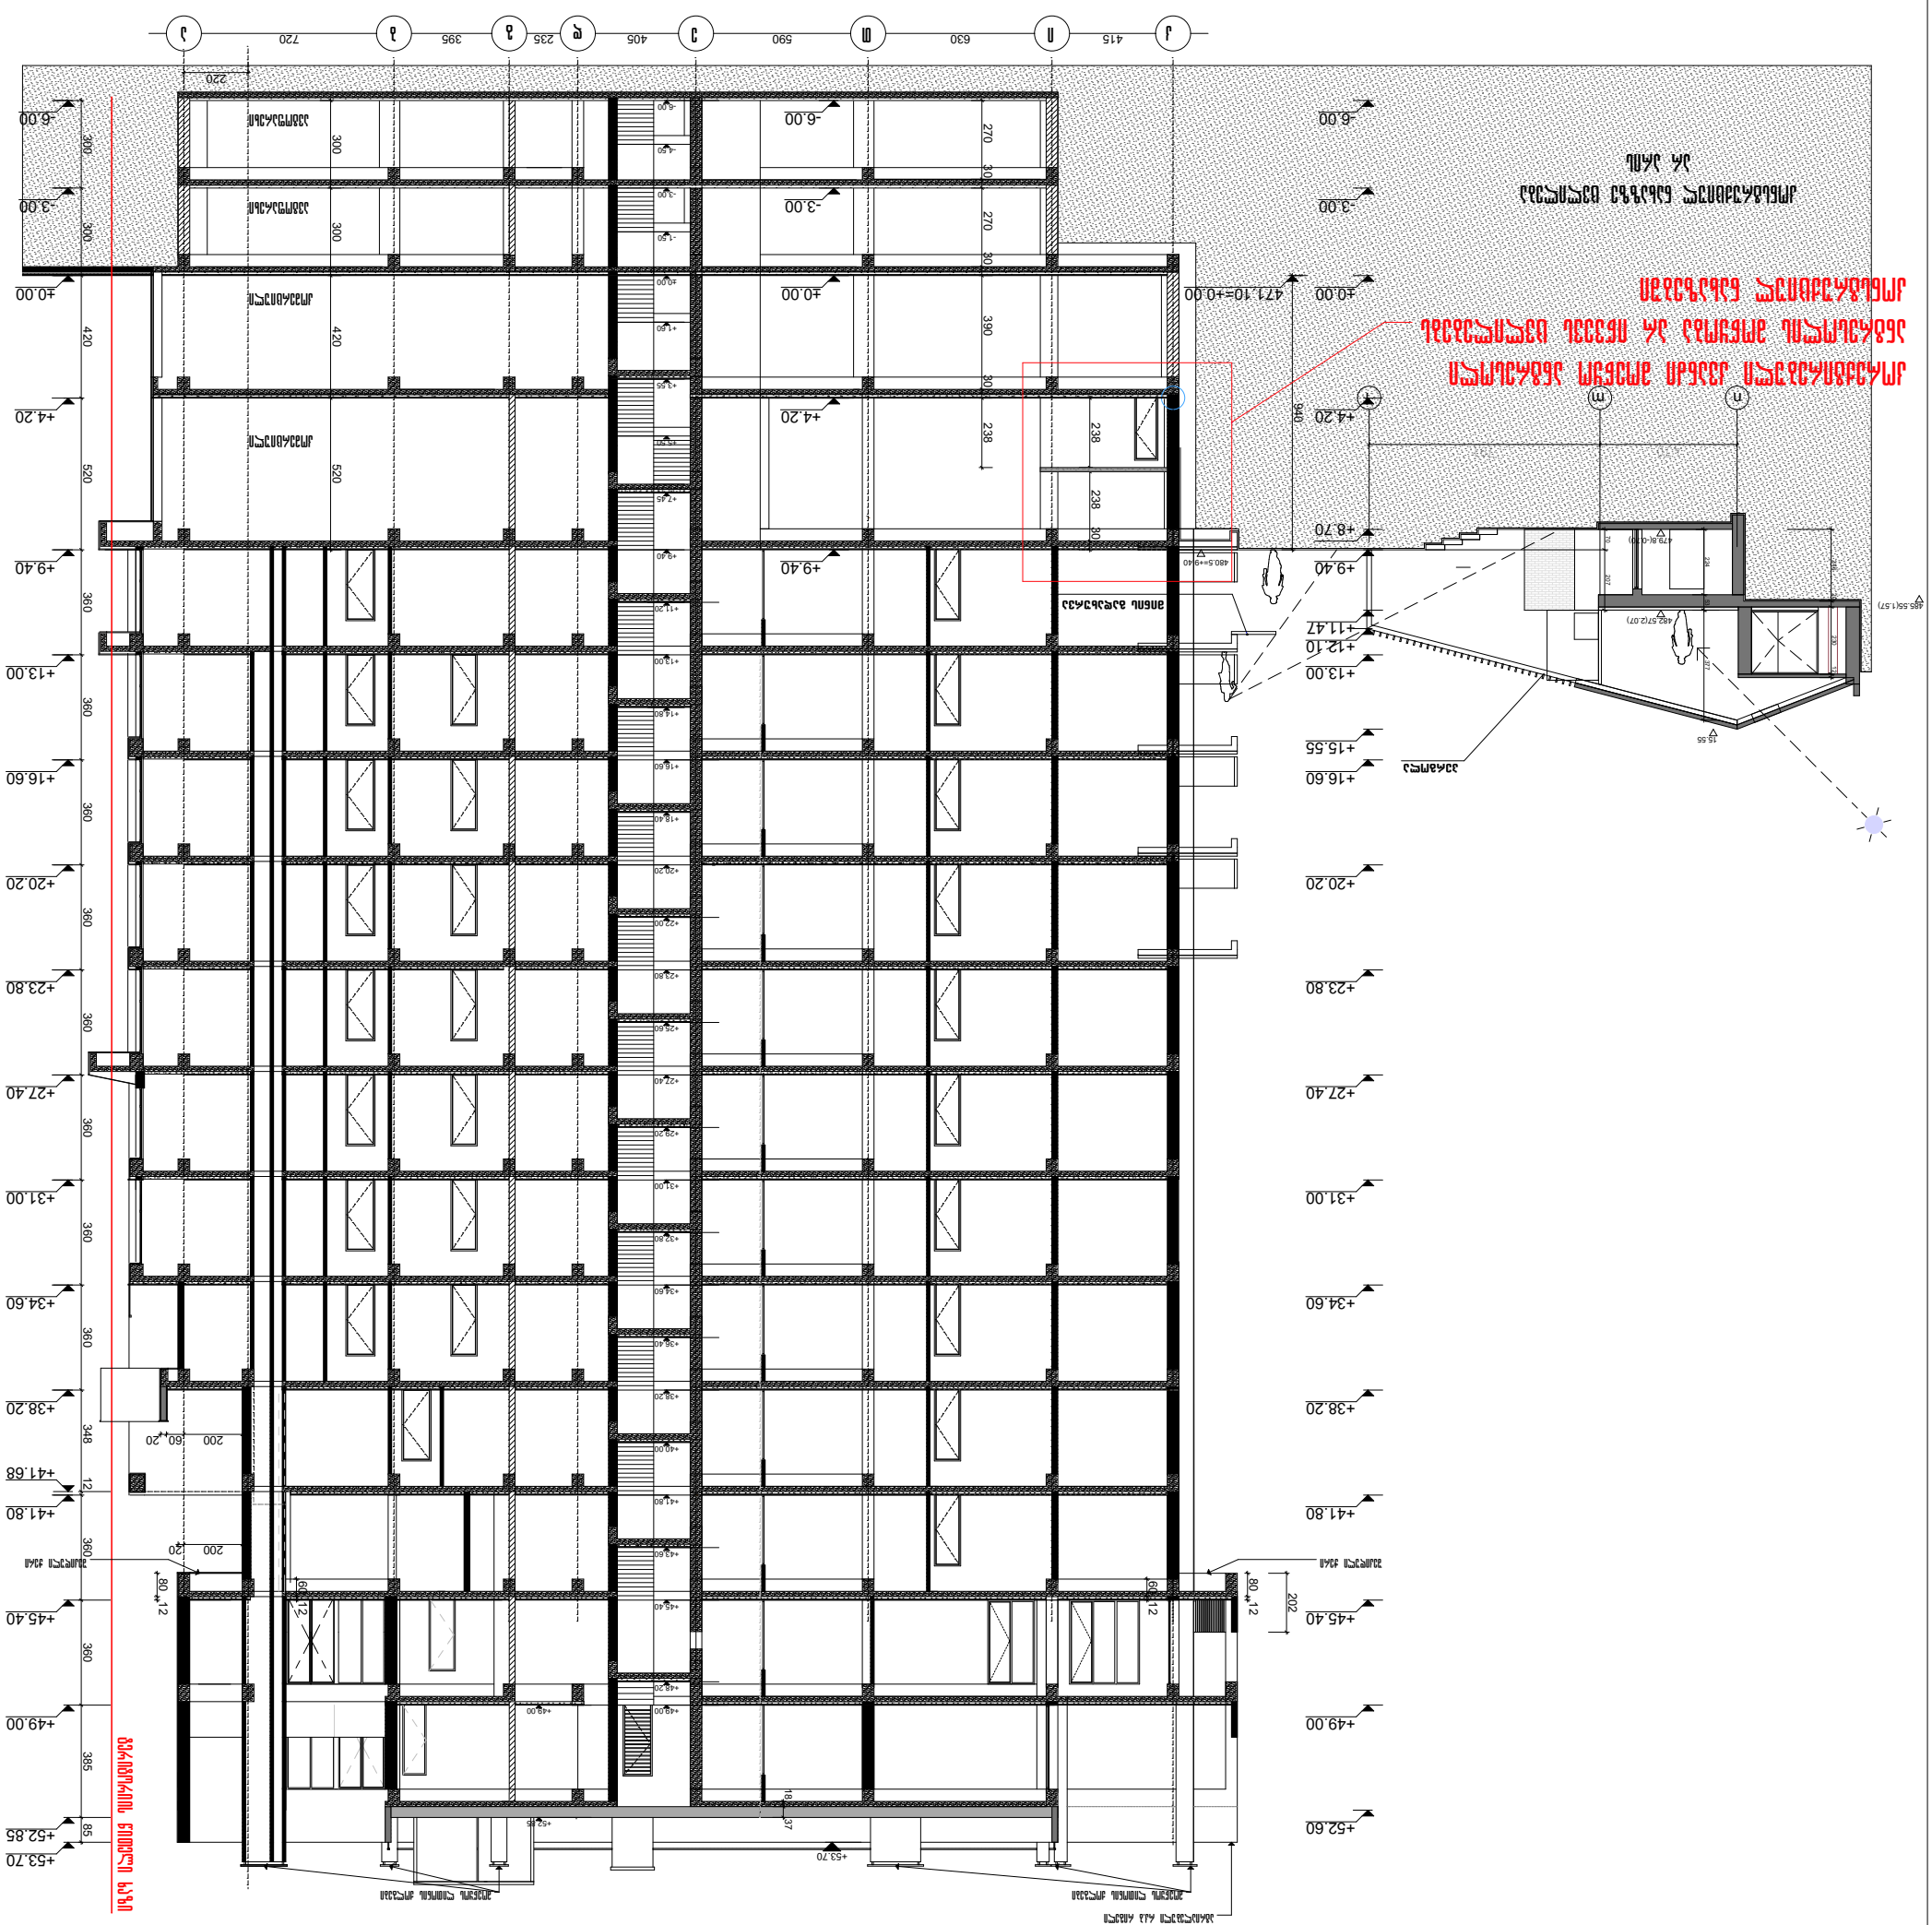
415
630
590
405
235
395
720
220
-6.00
-3.00
±0.00
+4.20
+9.40
+13.00
+16.60
+20.20
+23.80
+27.40
+31.00
+34.60
+38.20
+41.68
+41.80
+45.40
+49.00
+52.85
+53.70
+8.70
+11.47
+12.10
+15.55
471.10=±0.00
480.5=+9.40
482.57(2.07)
485.55(1.57)
300
420
520
360
348
385
85
270
390
238
30
940
202
60
80
12
20
200
18
37
15.55
