ჭრილი 1-1 მასშ. 1 : 100 მ

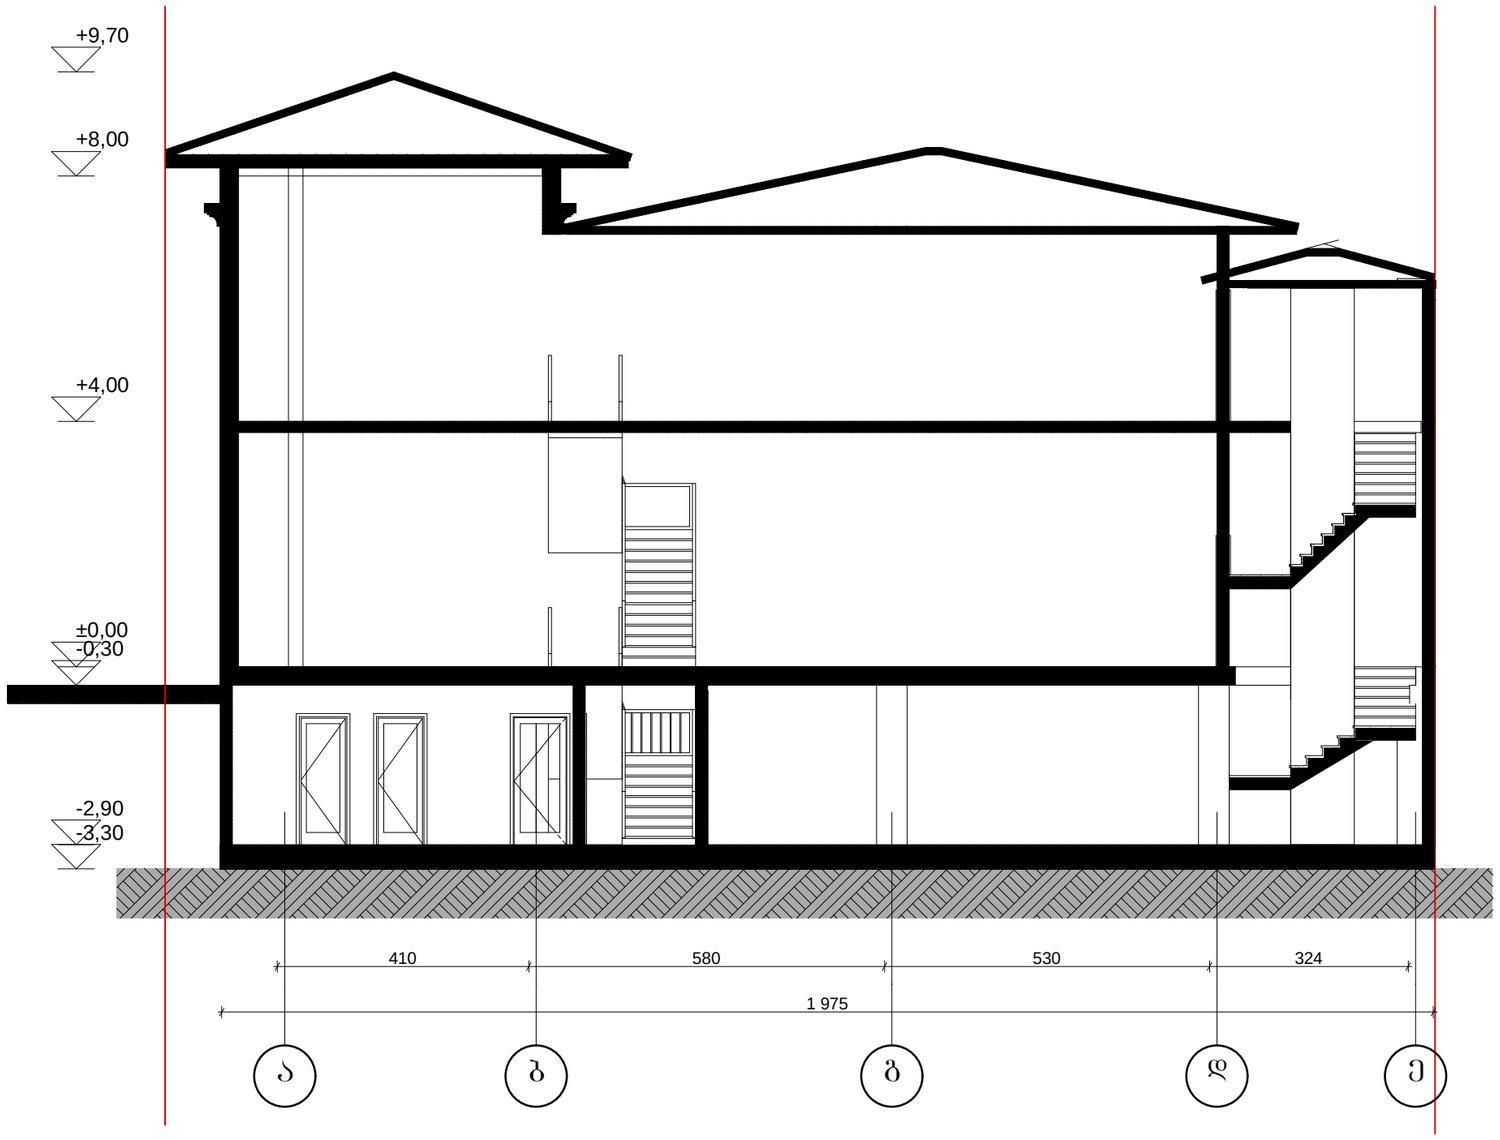


| ფორმატი A-3 | თარიღი 2017 წ. | ასრ. |
|---|---|---|
| | ფაქტია № | შპს სახელი |

ექსპლიკაცია:

ნაკვეთის ფართი 415 კვ.მ

# ექსპლიკაცია

შენიშვნები:

დამკვეთი: რამაზ ვარდოსანიძე

მისამართი: ქალაქი თბილისი ,
აღმაშენებლის ხეივანი მე-13 კმ.

პროექტის სახელწოდება:
რესტორანი

| თანამდებობა | გვარი | ხელმოწერა | თარიღი |
|---|---|---|---|
| დირექტორი | ა. ბაბაბაშვილი | | |
| პრ. ავტორი | ა. ბაბაბაშვილი | | |
| პრ. მთ. კონს. | | | |
| შემმოწმა | | | |

შპს "Mega Personal Architecture"

მისამართი: ქ.თბილისი თელეთის ქუჩა №4

| მასშტაბი | 1:100 | ჭრილი 1-1 |
|---|---|---|
| თარიღი | 10.09.2017 | |
| | | |
| სტადია | | ფურცელი | ფურცლები |
| არქიტექტურული ნაწილი | | ა - 2 | |

ჭრილი 2-2 მასშ. 1 : 100 მ

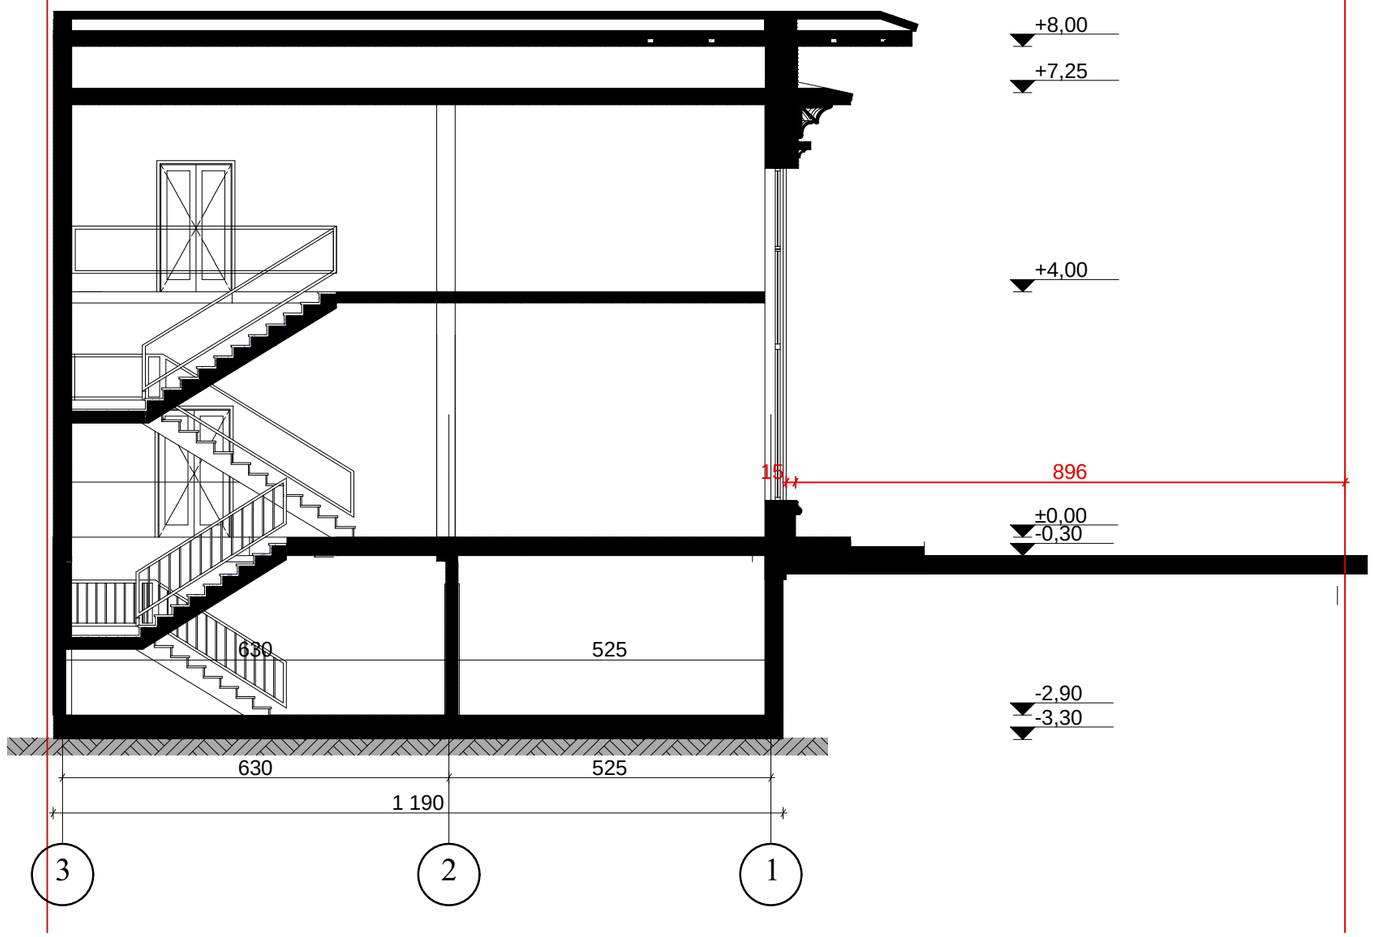


| ფორმატი A-3 | თბილისი 2017 წ. | ბლნ. |
|---|---|---|
| | დაკვეთა № | შაირის სახელი |

ექსპლიკაცია:

ნაკვეთის ფართი 415 კვ.მ

# ექსპლიკაცია

შენიშვნები:

დამკვეთი: რამაზ ვარდოსანიძე

მისამართი: ქალაქი თბილისი ,
ალმაშენებლის ხეივანი მე-13 კმ.

პროექტის სახელწოდება:
რესტორანი

| თანამდებობა | გვარი | ხელმოწერა | თარიღი |
|---|---|---|---|
| დირექტორი | ა. ბახტახიშვილი | | |
| პრ. ავტორი | ა. ბახტახიშვილი | | |
| პრ. მთ. კონს. | | | |
| შესამოწმა | | | |

შპს "Mega Personal Architecture"

MEGA PERSONAL ARCHITECTURE

მისამართი: ქ.თბილისი თელეთის ქუჩა №4

| მასშტაბი | 1:100 | ჭრილი 2-2 | |
|---|---|---|---|
| თარიღი | 10.09.2017 | | |
| | | | |
| სტადია | | ფურცელი | ფურცლები |
| არქიტექტურული ნაწილი | | ა - 2 | |