
გეგმა -2.90 ნიშ. მასშ. 1 : 100 მ

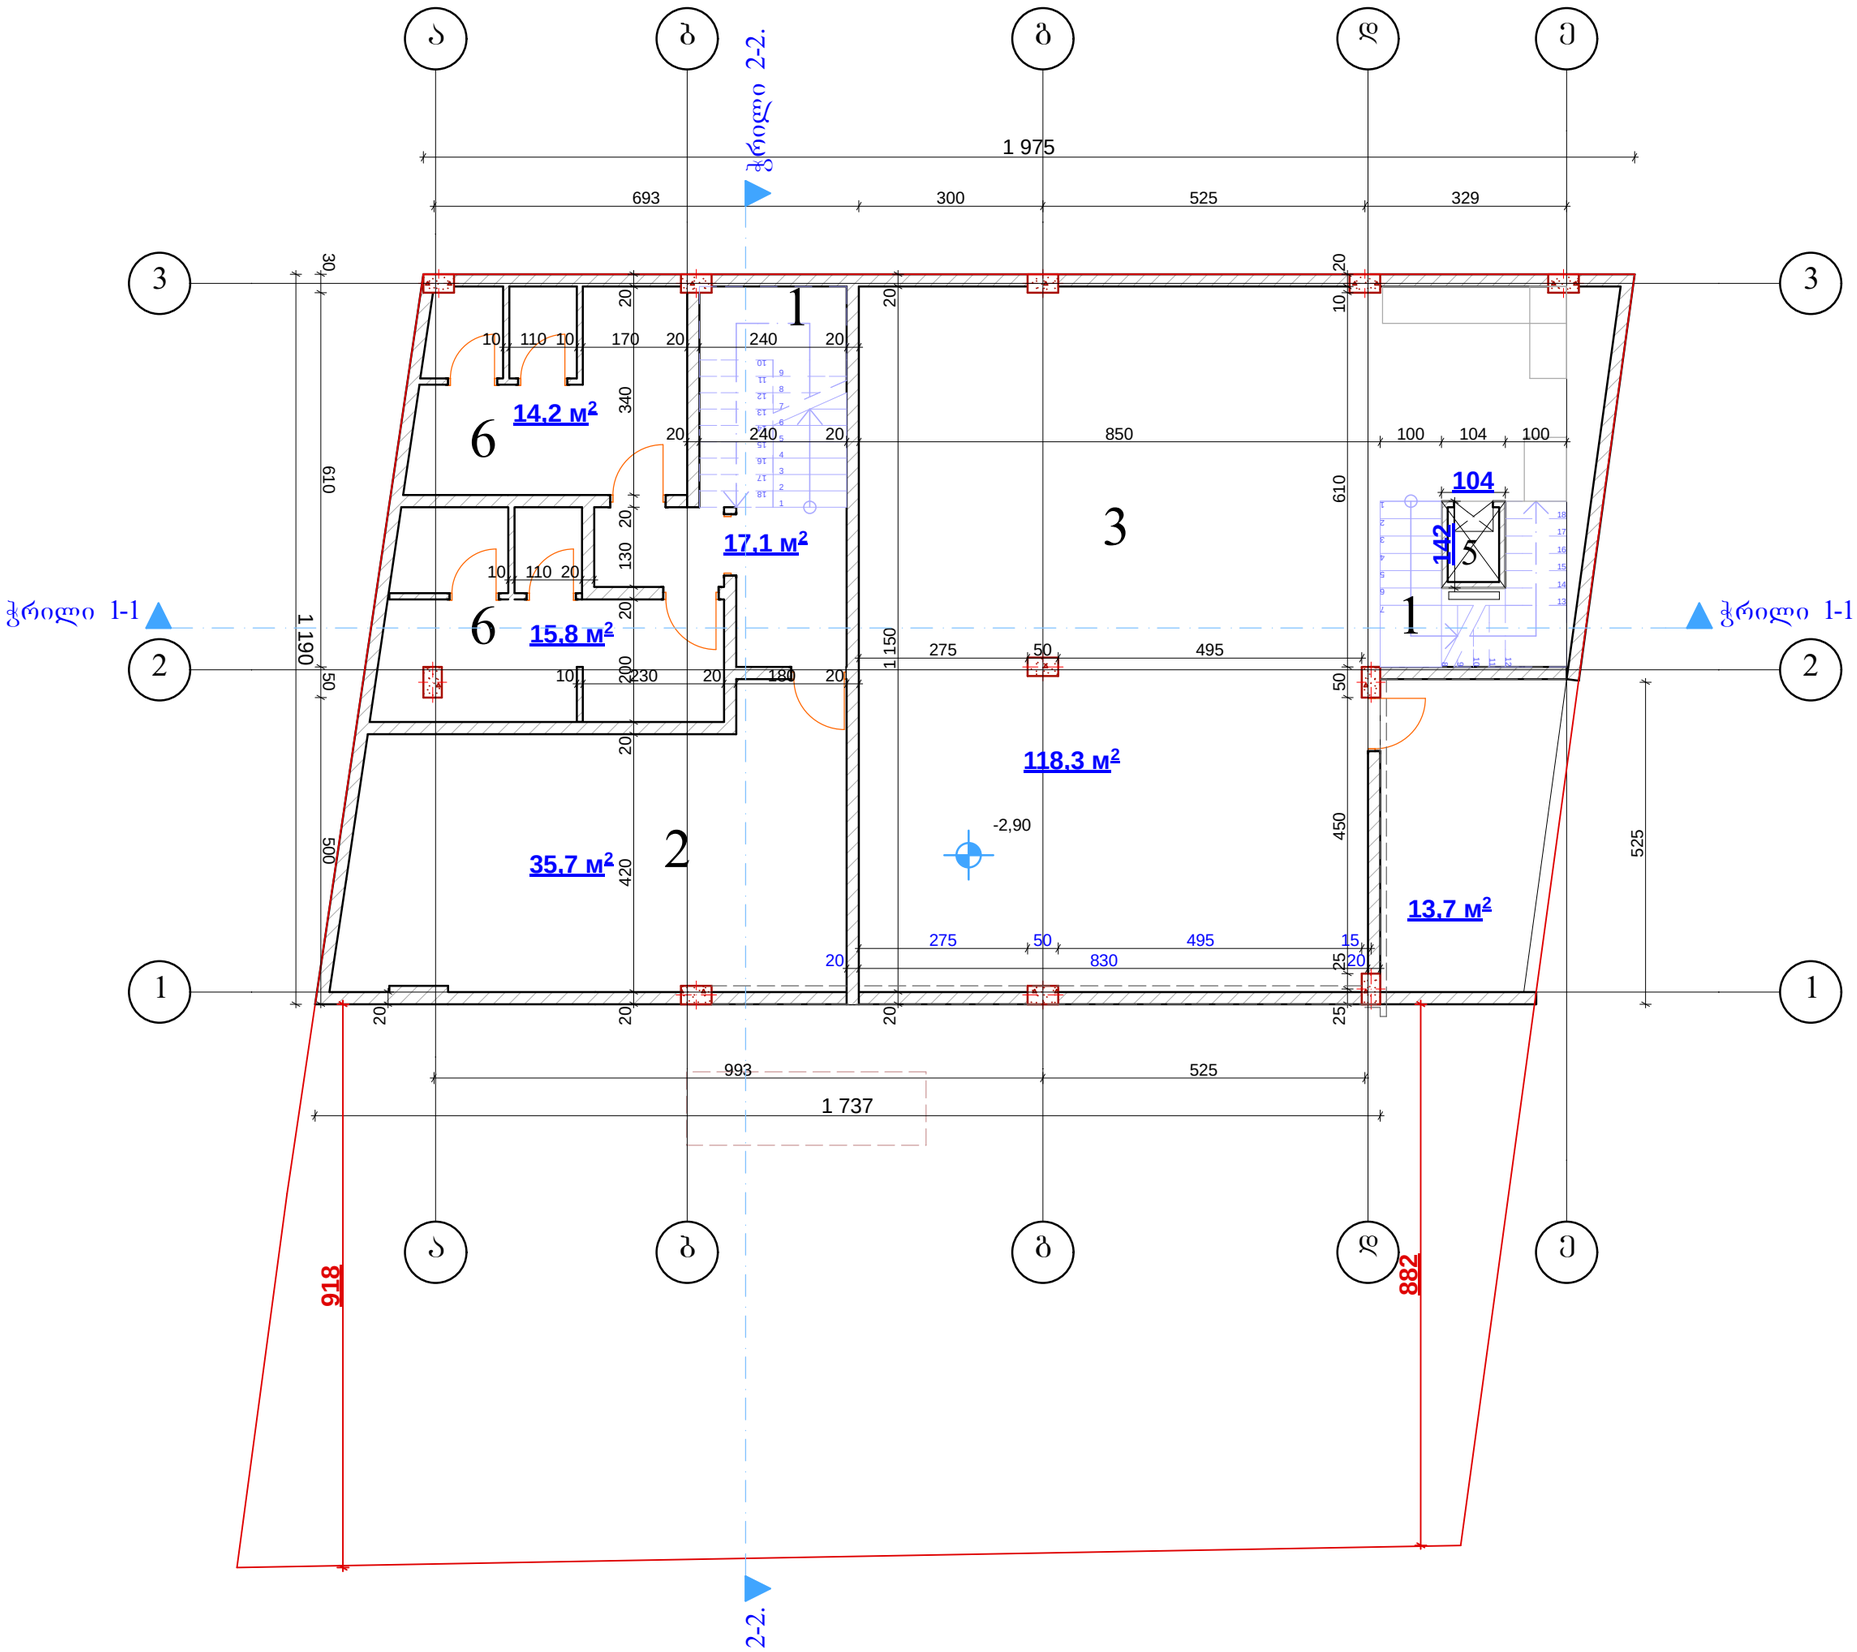

ფორმატი A-3	ივნისი 2017 წ.		ლნ.

ექსპლიკაცია:

ნაკვეთის ზართი 415 კვ.მ

ექსპლიკაცია

1	ჰოლი, კიბის უჯრ.
2	დარბაზი
3	სამზარეულო
4	საზაფხულო ფართი
5	სატვირთო ლიფტი
6	სან. კვანძი

შენიშვნები:

დამკვეთი: რამაზ ვარდოსანიძე

მისამართი: ქალაქი თბილისი , აღმაშენებლის ხეივანი მე-13 კმ.

პროექტის სახელწოდება:

რესტორანი

თანამდებობა	გვარი	ხელმოწერა	თარიღი
დირექტორი	ა. ბაბკაბიშვილი		
პრ. ავტორი	ა. ბაბკაბიშვილი		
პრ. მთ. კონს.			
შესამოწმა			


შპს "Mega Personal Architecture"

MEGA PERSONAL ARCHITECTURE

მისამართი: ქ.თბილისი თელეთის ქუჩა №4

მასშტაბი	1:100	სართულის გეგმა
თარიღი	10.09.2017	

არქიტექტურული ნაწილი	ა - 1	

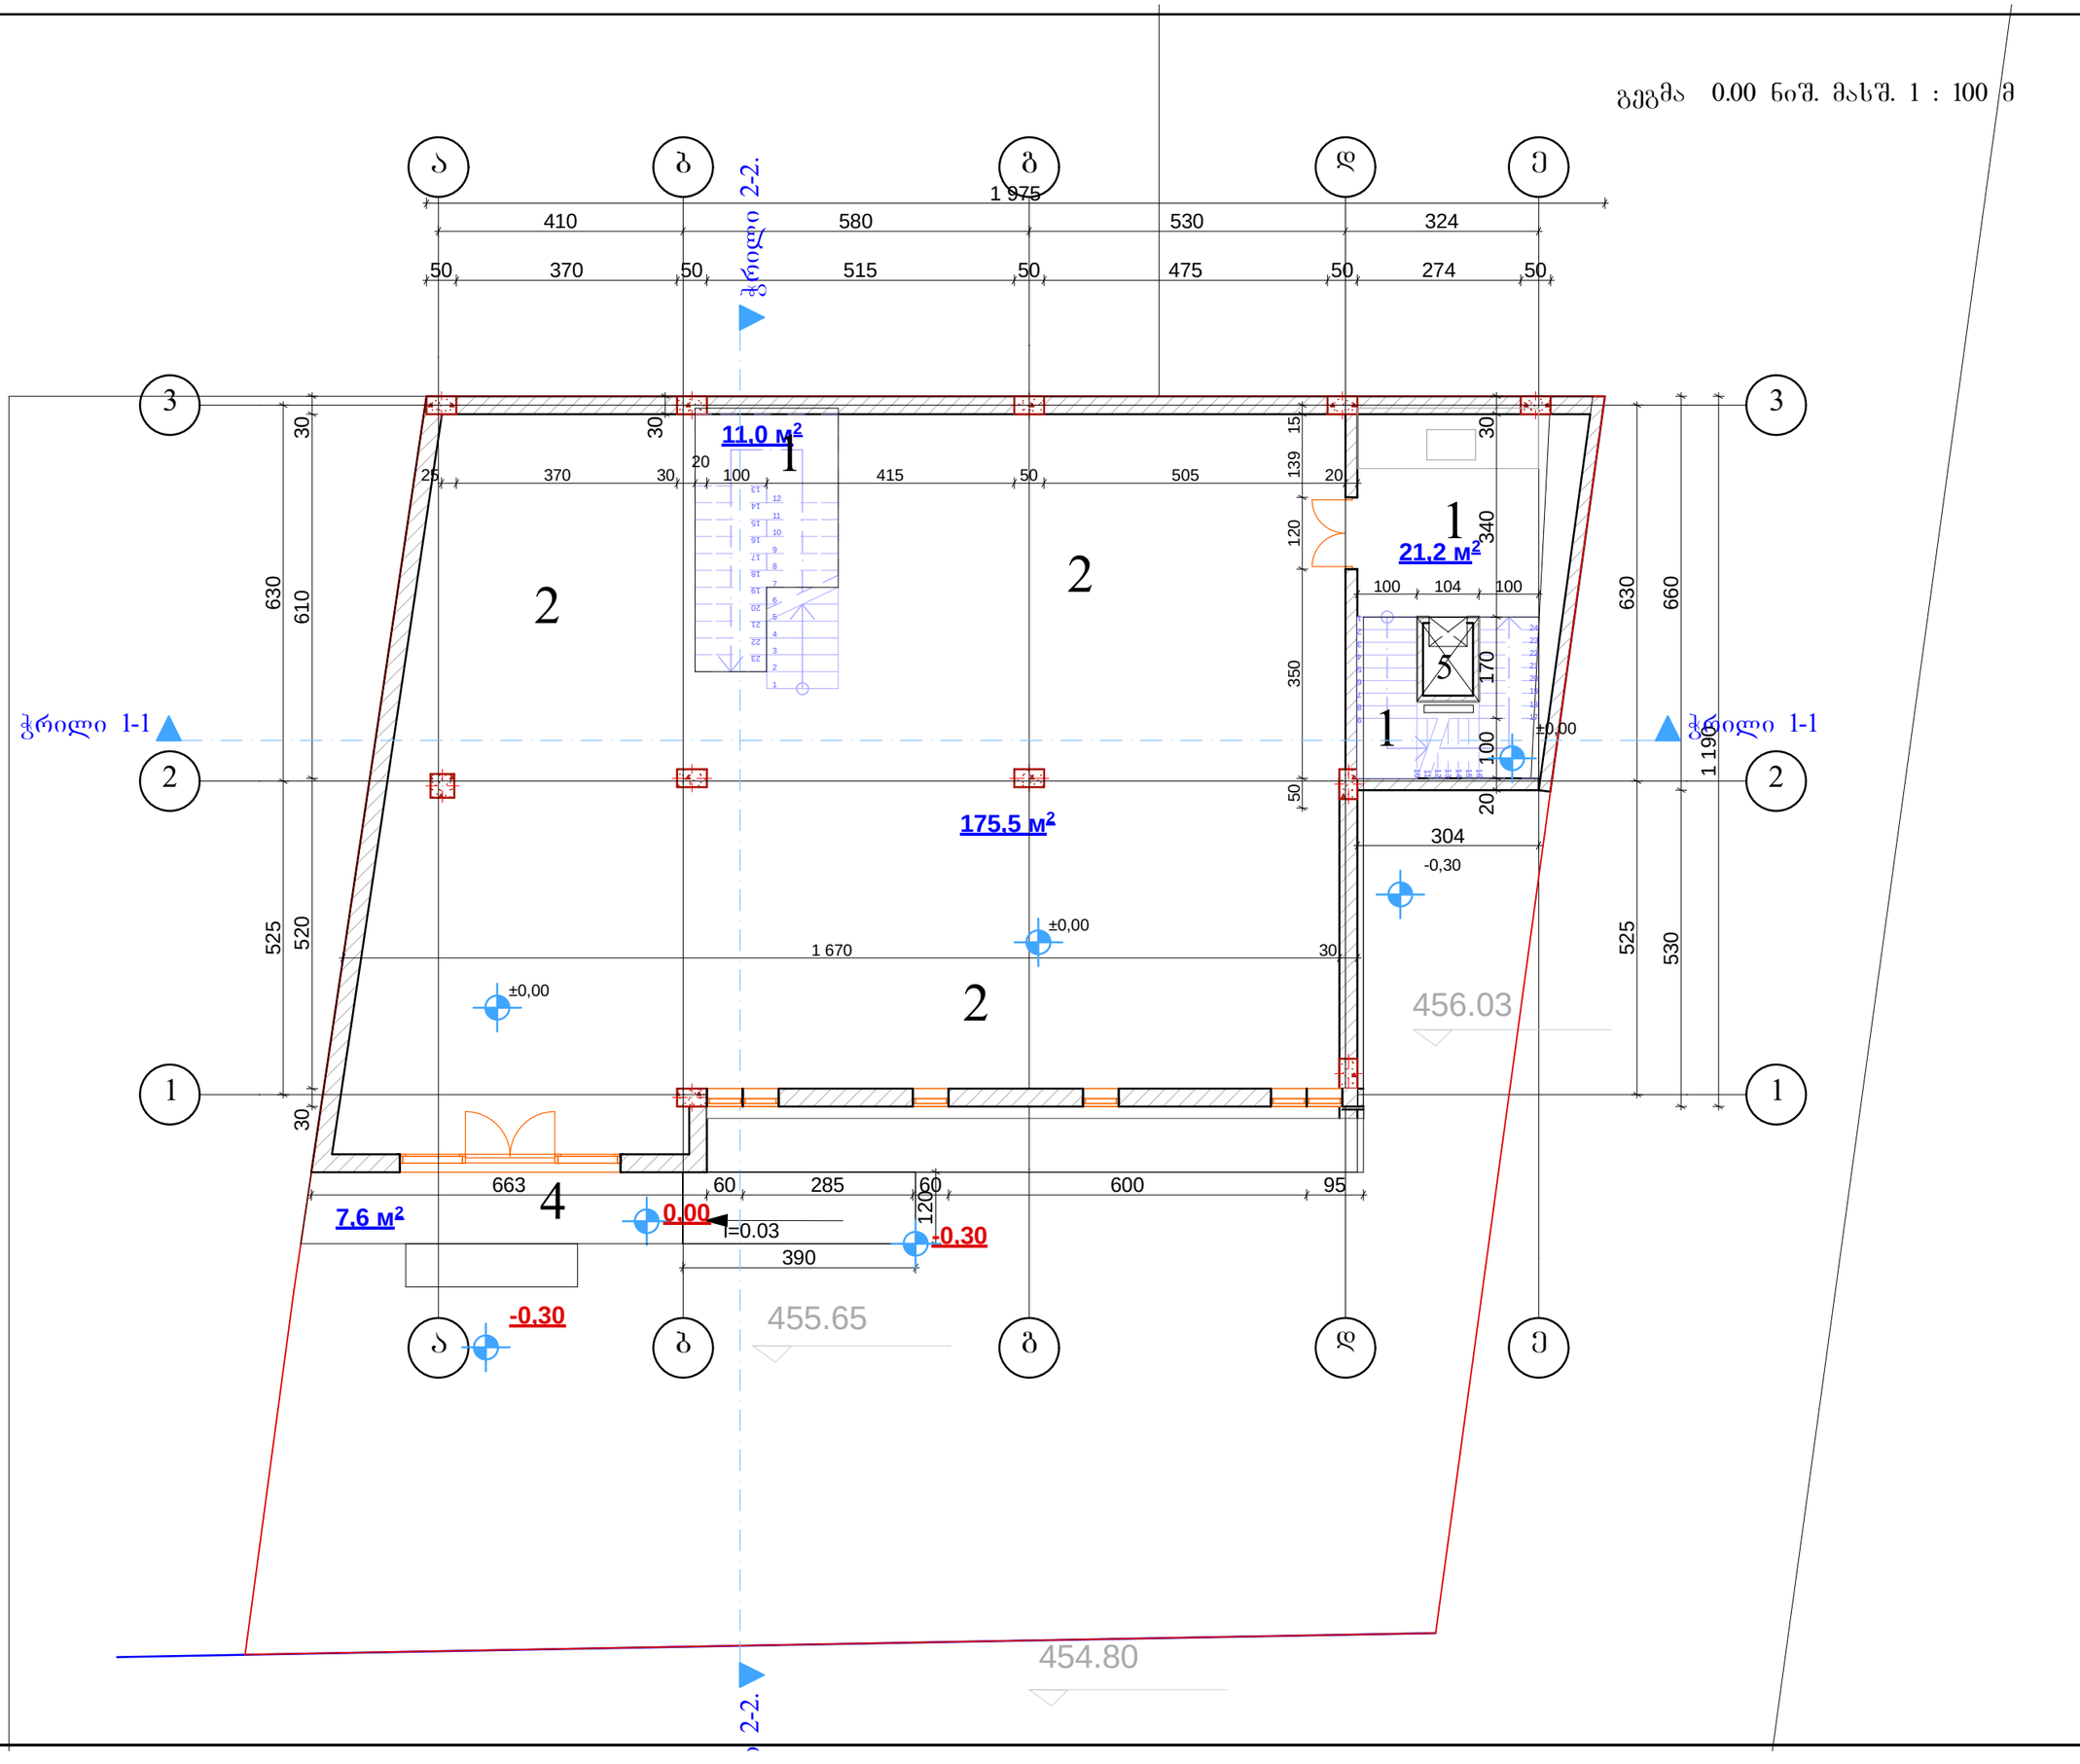

ფორმატი A-3 | თარიღი 2017 წ. | ფლნ.

დაკვეთა №


ექსპლიკაცია:

ნაკვეთის ფართი 415 კვ.მ

ექსპლიკაცია

1	ჰოლი, კიბის უჯრ.
2	დარბაზი
3	სამზარეულო
4	საზაფხულო ფართი
5	სატვირთო ლიფტი
6	სან. კვანძი

შენიშვნები:

დამკვეთი: რამაზ ვარდოსანიძე

მისამართი: ქალაქი თბილისი , აღმაშენებლის ხეივანი მე-13 კმ.

პროექტის სახელწოდება:

რესტორანი


თანამდებობა	გვარი	ხელმოწერა	თარიღი
დირექტორი	ა. გაბაგაბაშვილი		
არ. ავტორი	ა. გაბაგაბაშვილი		
არ. მთ. კონს.			
შემამოწმა			

შპს "Mega Personal Architecture"

MEGA PERSONAL ARCHITECTURE

მისამართი: ქ.თბილისი თელეთის ქუჩა №4

მასშტაბი	1:100	I სართული გეგმა
თარიღი	10.09.2017	
სტადია	ფურცელი	ფურცლები
არქიტექტურული ნაწილი	ა - 2	

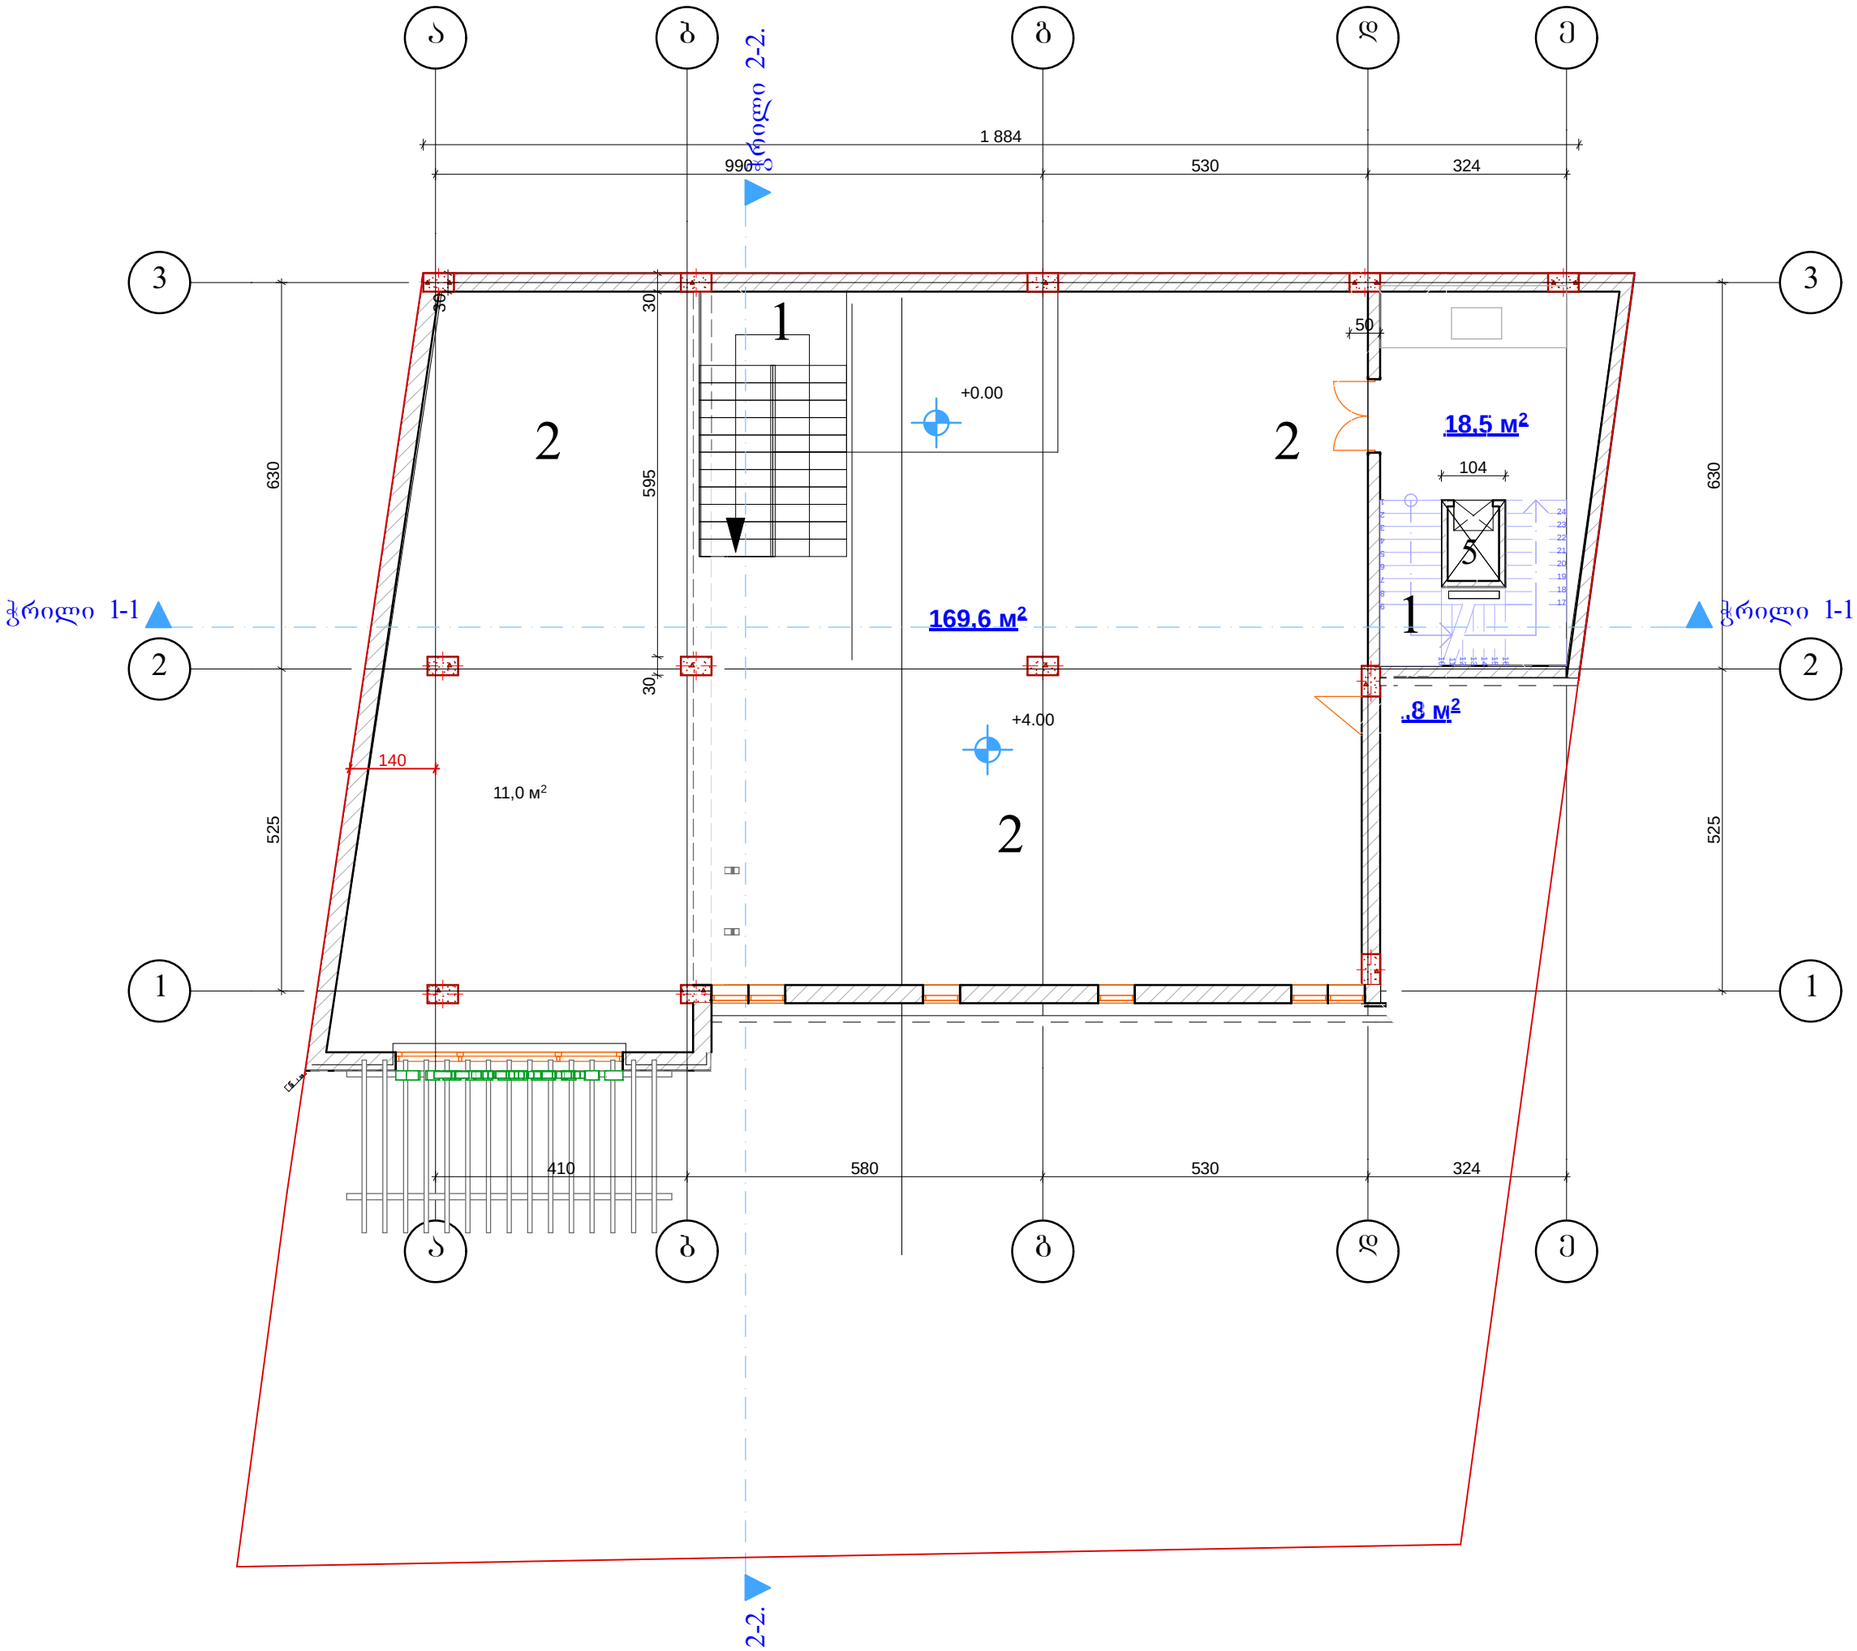

ფორმატი A-3	თბილისი 2017 წ.	ასლ.

ექსპლიკაცია:

ნაკვეთის ფართი 415 კვ.მ

ექსპლიკაცია

1	ჰოლი, კიბის უჯრ.
2	დარბაზი
3	სამზარეულო
4	საზაფხულო ფართი
5	სატვირთო ლიფტი
6	სან. კვანძი
7	

შენიშვნები:

დამკვეთი: რამაზ ვარდოსანიძე

მისამართი: ქალაქი თბილისი ,
აღმაშენებლის ხეივანი მე-13 კმ.

პროექტის სახელწოდება:
რესტორანი


თანამდებობა	გვარი	ხელმოწერა	თარიღი
დირექტორი	ა. ქაჯაიშვილი		
არ. ავტორი	ა. ქაჯაიშვილი		
არ. მთ. კონს.			
შემოწმა			

შპს "Mega Personal Architecture"

მისამართი: ქ.თბილისი თელეთის ქუჩა №4

მასშტაბი	1:100	II სართული გეგმა
თარიღი	10.09.2017	
არქიტექტურული ნაწილი	ა - 3	

სახურავის გეგმა ნიშ. მასშ. 1 : 100 მ

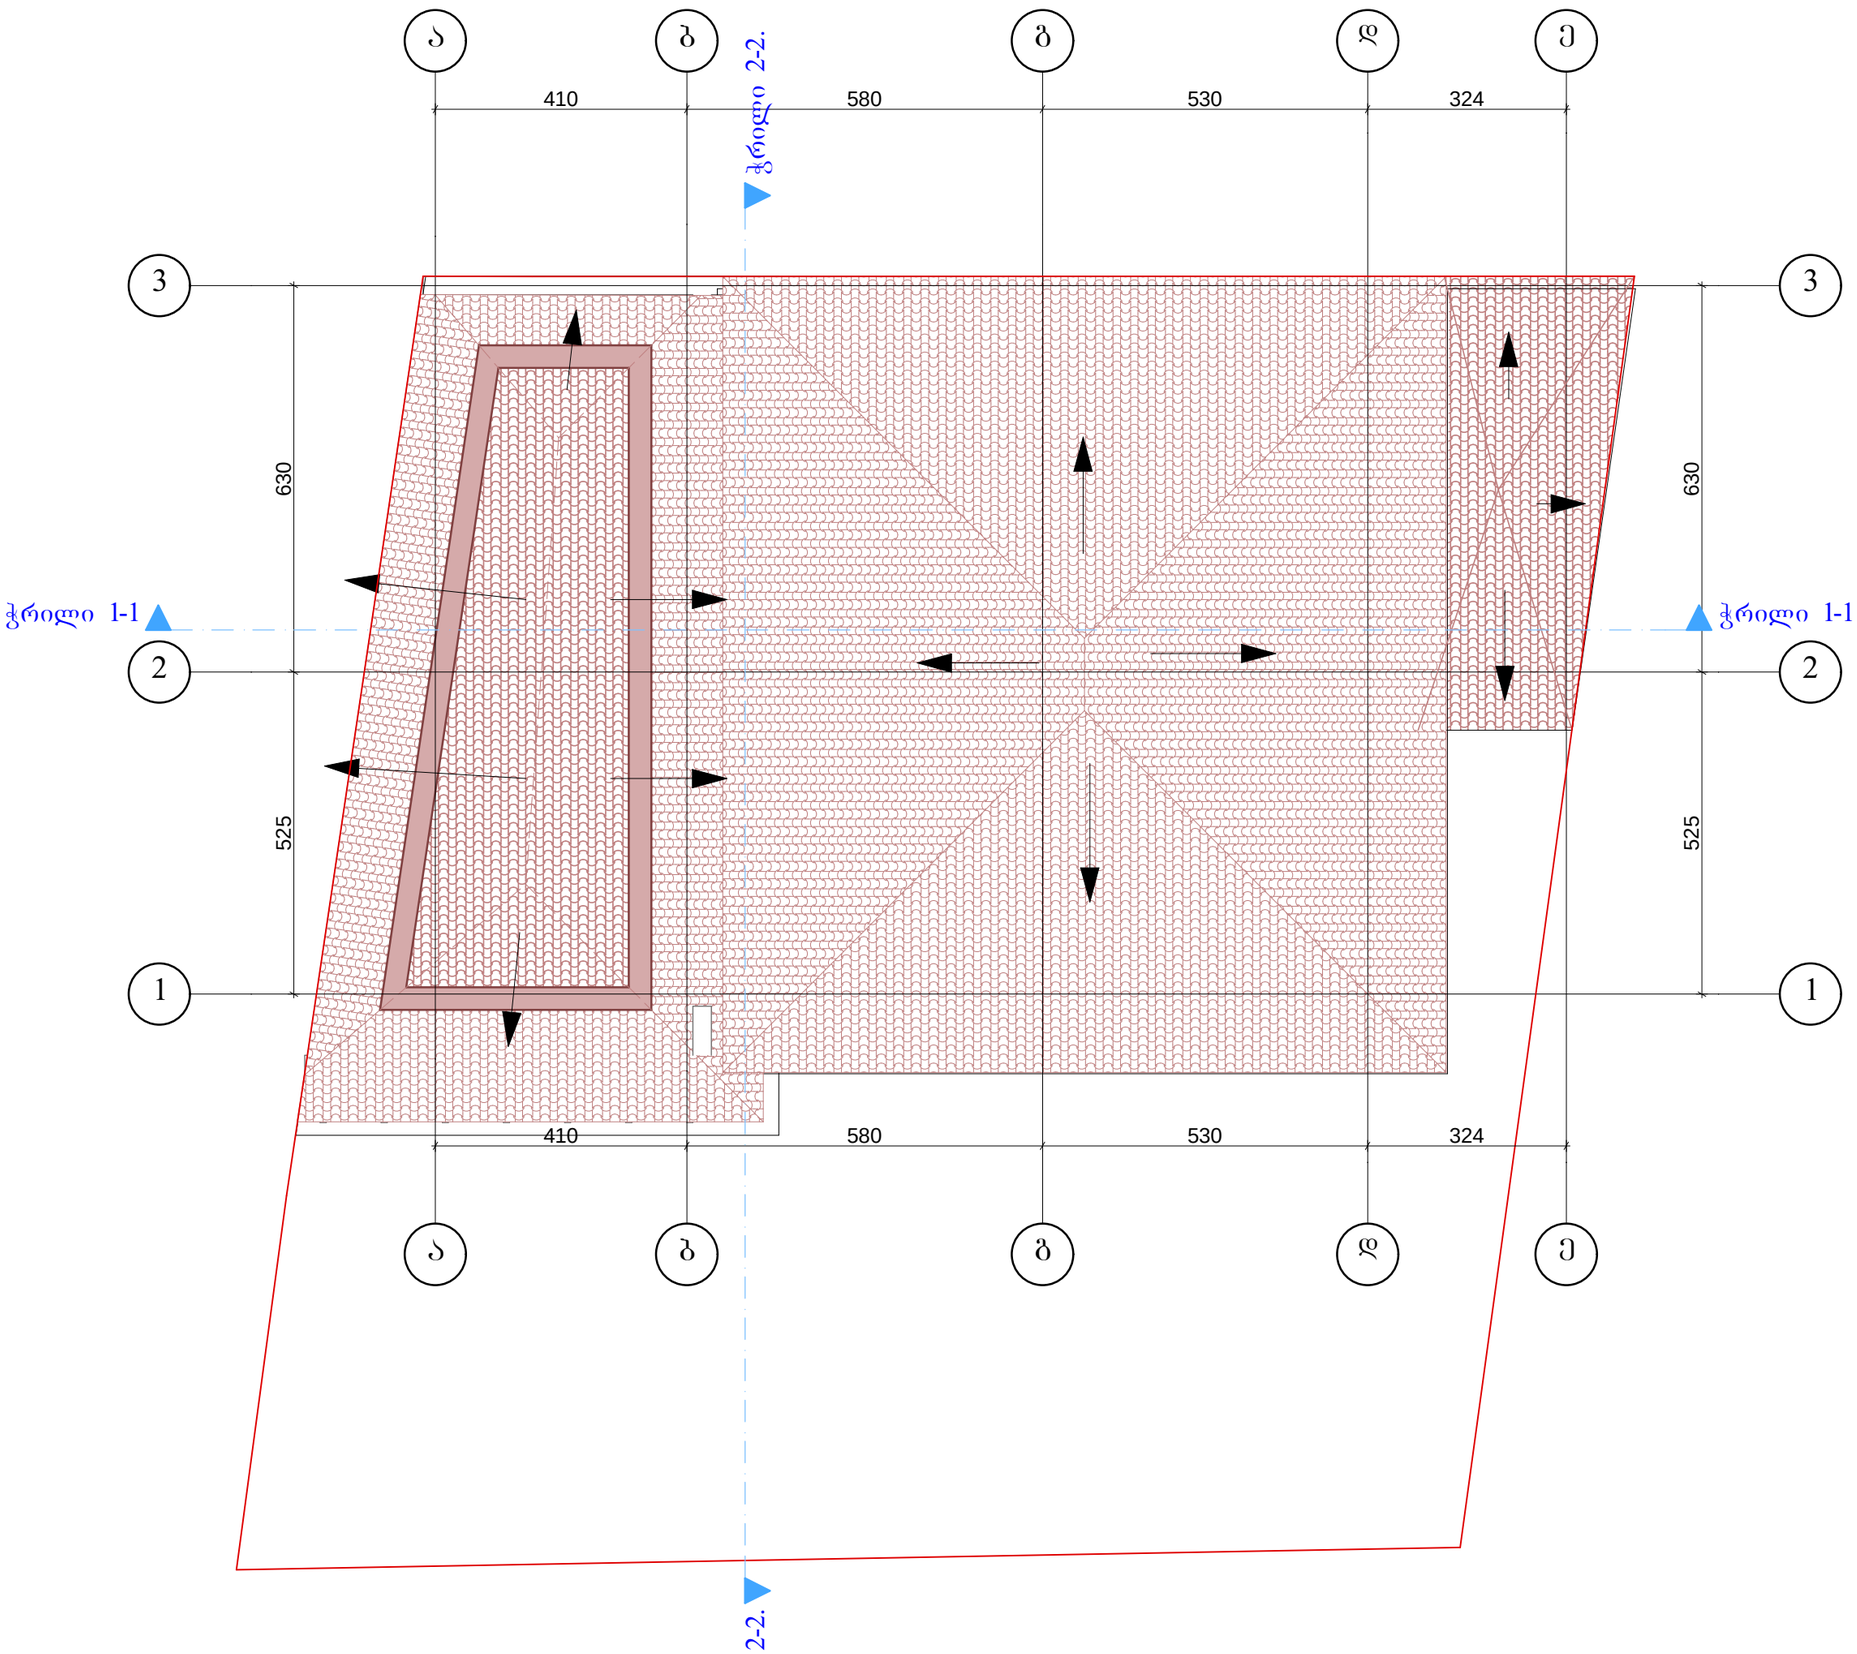

ფორმატი A-3 | თარიღი 2017 წ. | ფლნ. შპს "მეგა სახლი"

დაკვეთა №

ექსპლიკაცია:

ნაკვეთის ფართი 415 კვ.მ

ექსპლიკაცია

1 ჰოლი, კიბის უჯრ.
2 დარბაზი
3 სამზარეულო
4 საზაფხულო ფართი
5 სატვირთო ლიფტი
6 სან. კვანძი
7 მანსარდი

შენიშვნები:

დამკვეთი: რამაზ ვარდოსანიძე

მისამართი: ქალაქი თბილისი , აღმაშენებლის ხეივანი მე-13 კმ.

პროექტის სახელწოდება:
რესტორანი

თანამდებობა	გვარი	ხელმოწერა	თარიღი
დირექტორი	ა. ქაჯაიშვილი		
არ. ავტორი	ა. ქაჯაიშვილი		
არ. მთ. კონს.			
შემამოწმა			

შპს "Mega Personal Architecture"

MEGA PERSONAL ARCHITECTURE

მისამართი: ქ.თბილისი თელეთის ქუჩა №4

მასშტაბი	1:100	II სართული გეგმა
თარიღი	10.09.2017	
სტადია	წარდგენა	წარდგენა
არქიტექტურული ნაწილი	ა - 3	