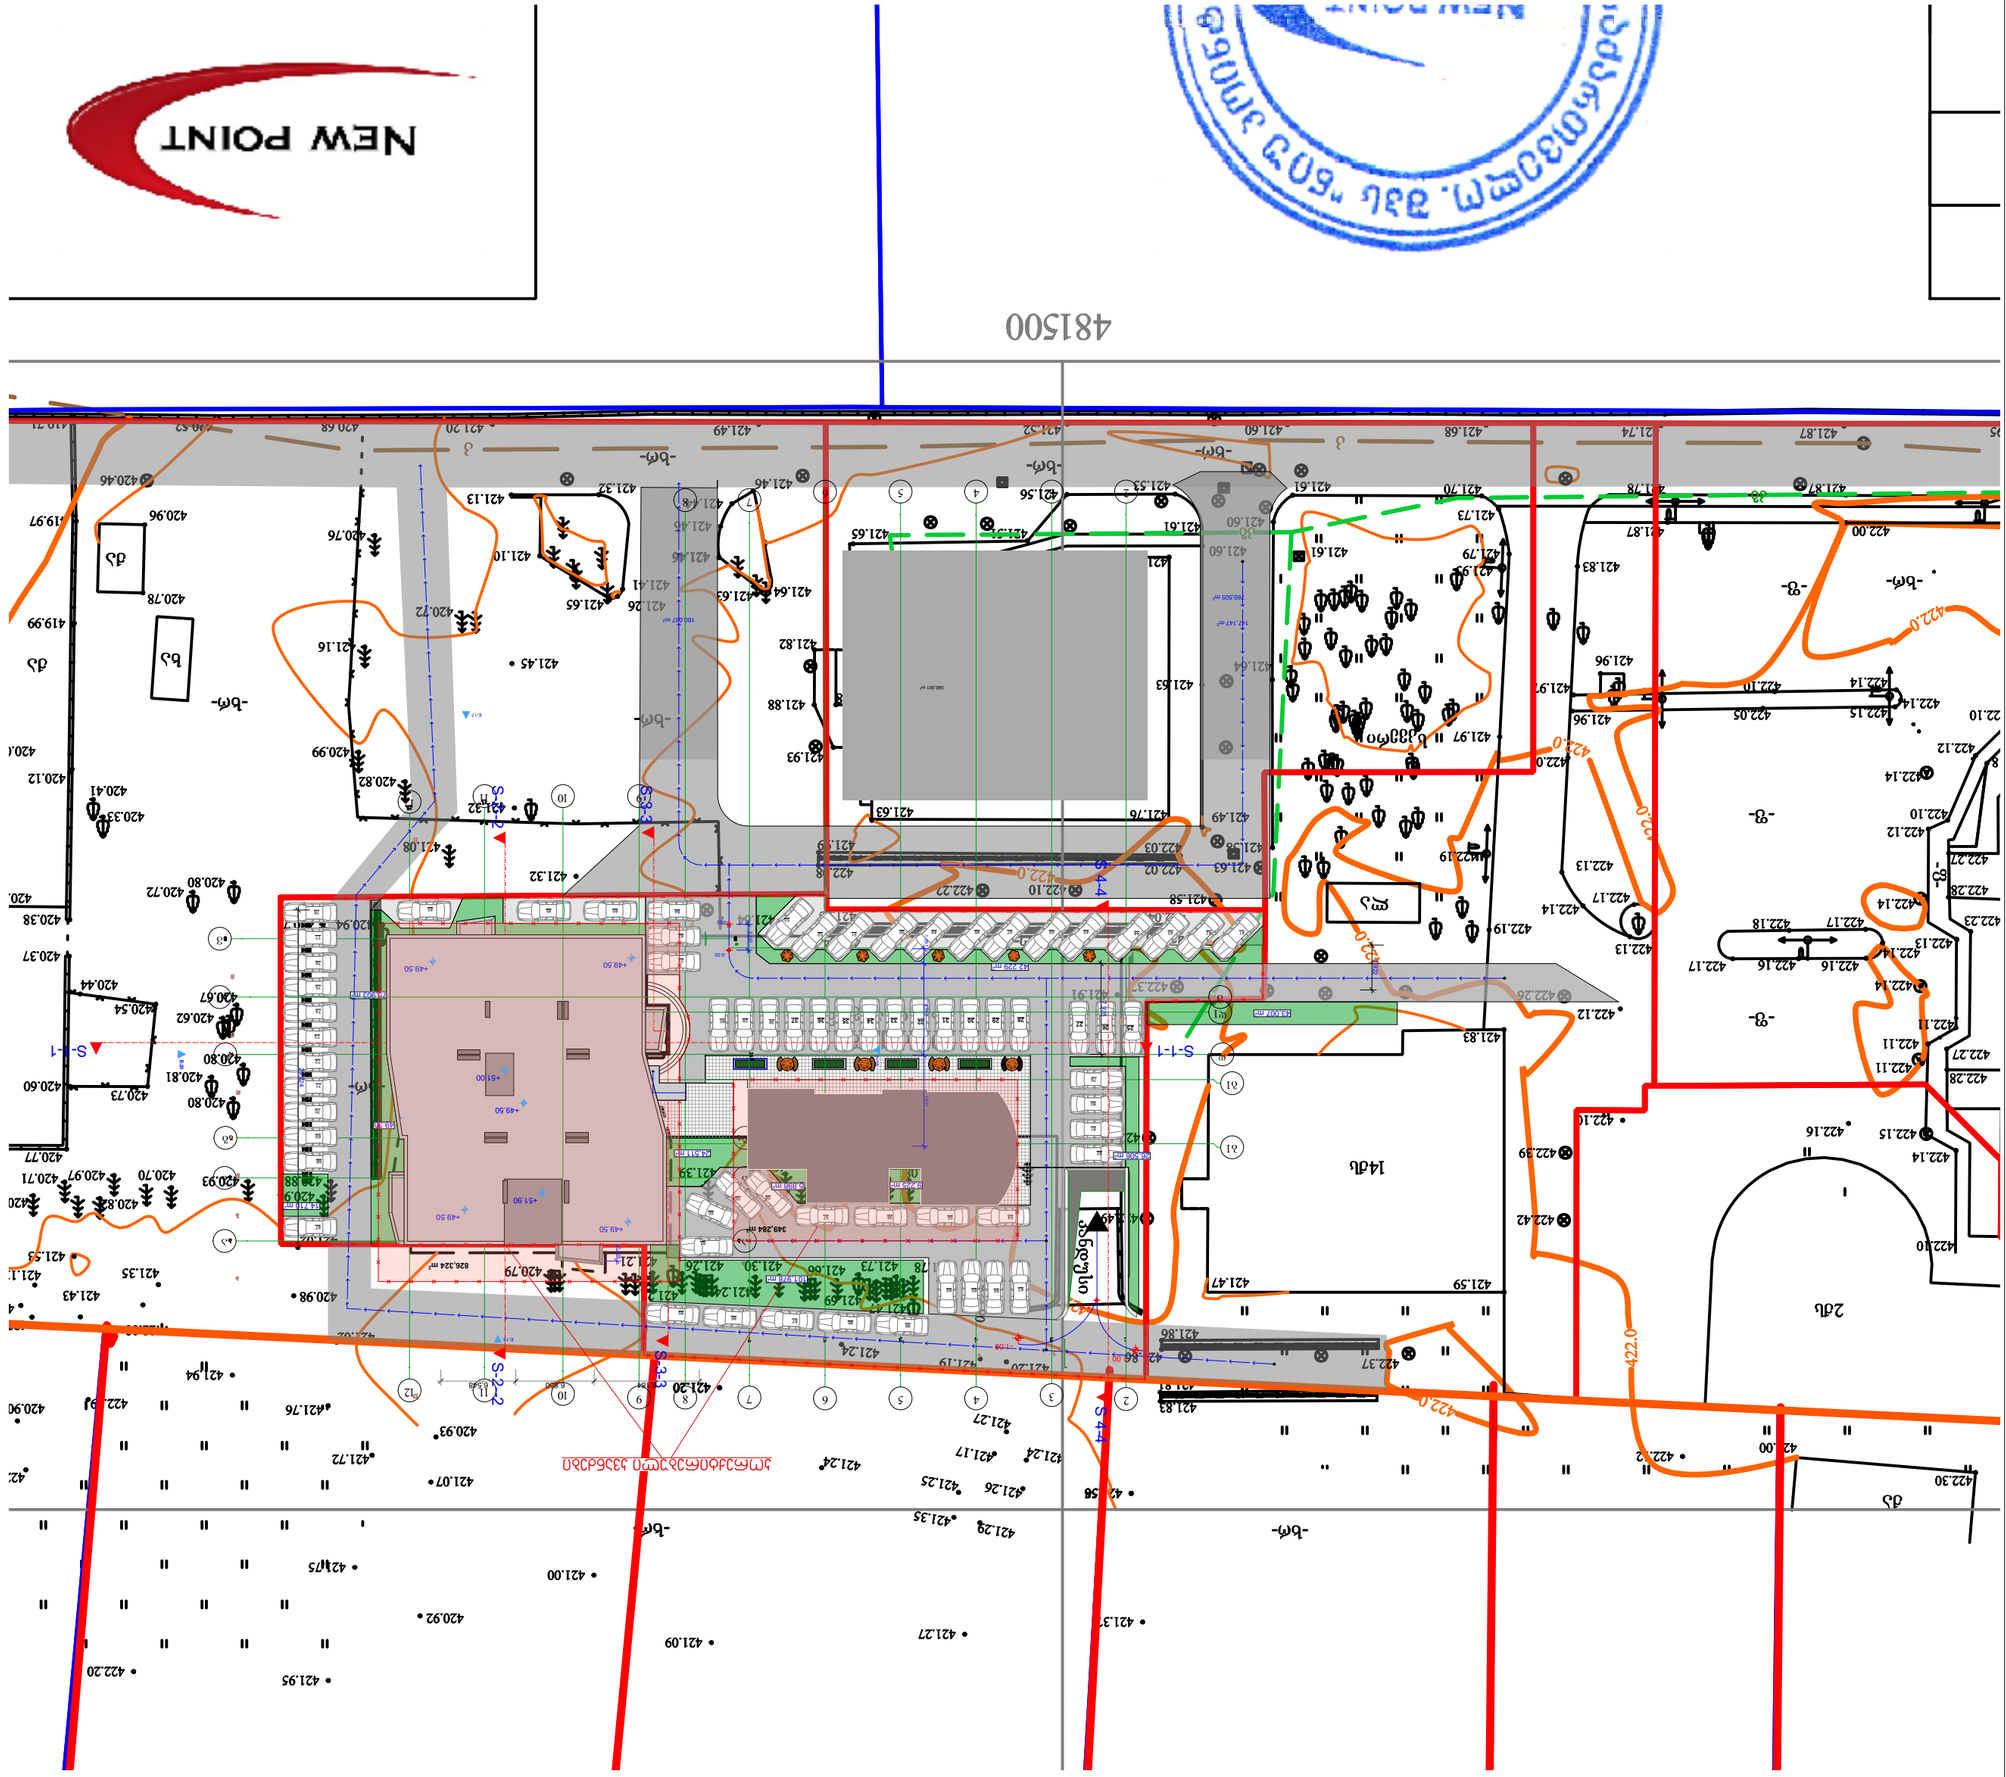

GSPublisherVersion 0.0.100.100

580,901 m2

147,147 m2
160,087 m2

760,505 m2

14,710 m2

8

8

75,903 m2

42,229 m2

7

7

a a

g g

d d

9

9

6

6

5

5

4

4

12

12

3

3

v

11

11

2

2

e1

b1

b b

g1

E-17

E-18

E-19

E-201

S-2--2 S-2--2

S-3-3

S-3-3

S-1-1 S-1-1 S 4-4 S 4-4

9,184 6,850 6,548

29,224

3,922

7,928

2,257

1,428

1,297 8,043 7,911

- 175

-0.30

-0.55

49.30

+49.50

+49.50

+49.50

+49.50

101,978 m2

9,225 m2 5,898 m2

24,511 m2

43,007 m2

38 39 40

41

25 26 27 28 29 30 31 33 34 35 36 37

44 45 46 47 48 49 50 51

54 55 56 57

58 59

60

61

62

63 64 65 66

67

68

69

70

73

75

76

77

78

79

42 43 52

53

71

72

74

80

81

82

83 84

32

85

86 87 88
89

85

23

86

კორექტირებული კვანძები

10

10

d1
e e

-1.00

-1.00

+49.50

+51.90

+51.00

349,284 m2

826,324 m2

26,506 m2

29.5 m2

±0.000

პირობითი ნიშენები

შენიშვნები

პროექტის სახელწოდება

თანამდებობა გვარი ხელმოწერა

მთ.არქიტექტორი

პროექტის
ავტორი

დაამუშავა

მასშტაბი

თარიღი

სტადია

კ.მოდრეკილაძე

კ.მოდრეკილაძე

ფურცლები

6/28/2012

#

ექსპლიკაცია

კონსტრუქტორი ზ. კიზირია

შეამოწმა კ. მოდრეკილაძე

არქიტექტურა

საცხოვრებელი კორპუსი

დიღმის მასივში.
ქ. თბილისი,
დიდუბე - ჩუღურეთის რაიონი,
s/k 01.13.02.010.075

სართულის ტექნიკური მაჩვენებლები

ნიშნულები მოცემულია მეტრებში ზომები მოცემულია სანტიმეტრებში

ფართი კვ.მ - ში

- ჭრის აღმნიშვნელი

- ნიშნული მეტრებში
შენობის 0.0 შეესაბამება აბსოლიტური ნშნულის 423.2

კ.მოდრეკილაძე

დიაფრაგმა

კედელი

კოლონა

კორპუსი 5

N

1:200

სადარბაზოს ღიობები იქნება ღია შეუმინავი
შეუბოლავობის თვალსაზრისით

სადარბაზო ჯამი

საქართველო
ქ. თბილისის მერია
სსიპ თბილისის არქიტექტურის სამსახური

ქალაქი თბილისი, ლუბლიანას ქუჩა, შპს „ტრიდე“-ს (ს/ნ:205206098) საკუთრებაში არსებული
არასასოფლო-სამეურნეო დანიშნულების მიწის ნაკვეთის და მისი მიმდებარე ტერიტორიის ტოპოგრაფიული

სამსახურის უფროსი: /_____/

საფუძველი: **გეგმა**

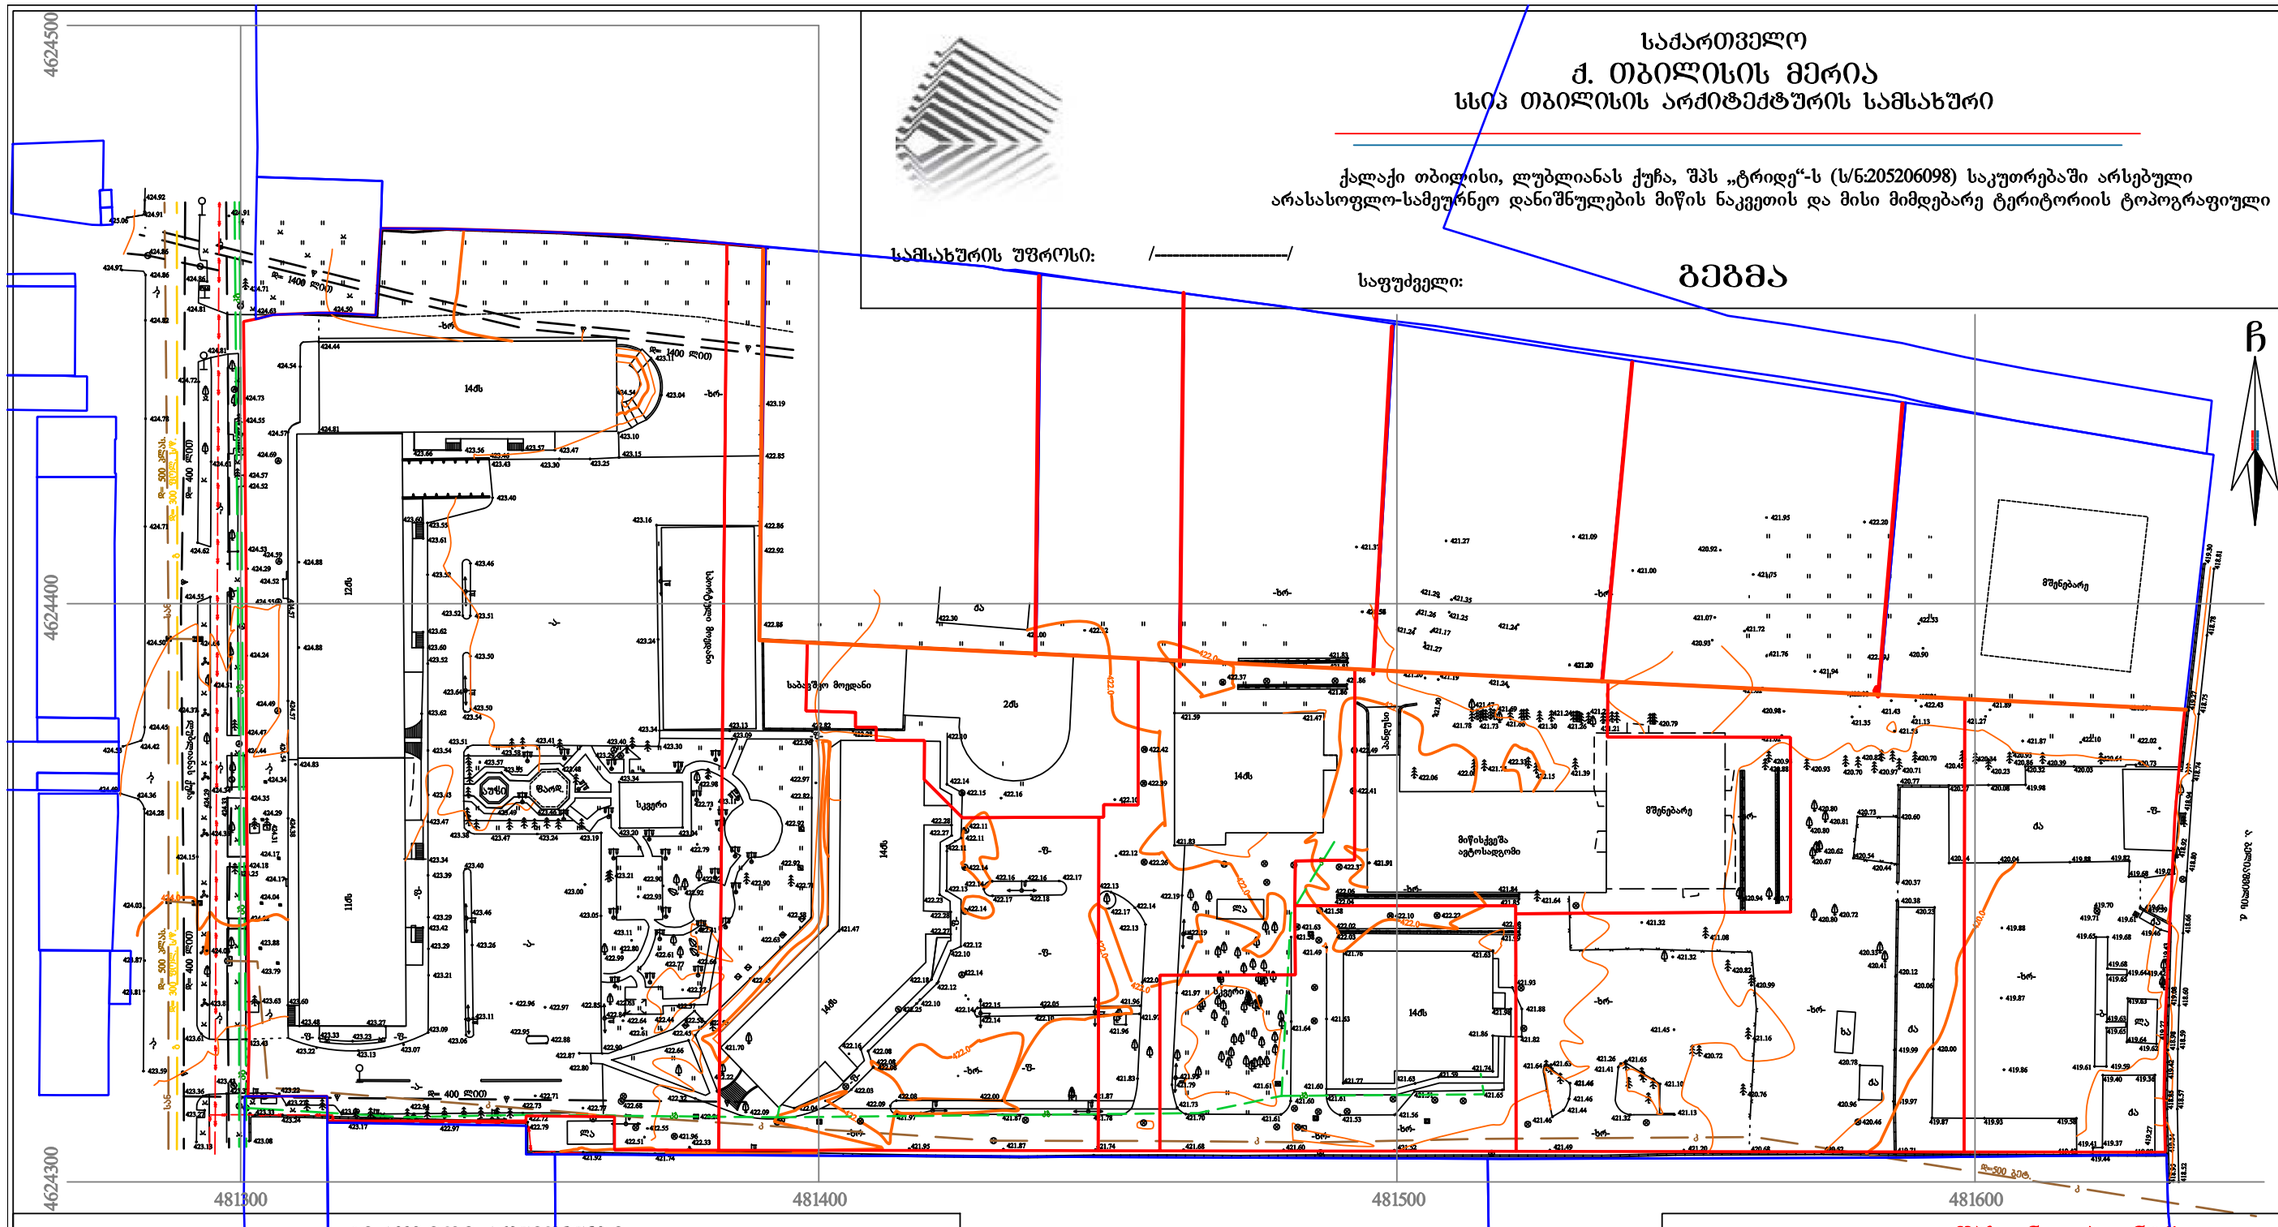
4624500
4624400
4624300
481300
481400
481500
481600
ჩ
14ობ
12ობ
2ობ
ბა
ბაბ
ბაა
ბაგ
ბაბ
ბაა
ბაა
ბაა

ქ. თბილისის მუნიციპალიტეტის
მერიის ეკოლოგიისა და გამწვანების
საქალაქო სამსახური

KA010102460161516

№25/75788

28 / მარტი / 2016 წ.

მოქალაქე ლაშა ხურციძეს. 01017017872
შპს „ტრიდე“ (205206098)
საქართველო, ლუბლიანას 11

თქვენი 24.03.2016 წლის #105616/12 განცხადების პასუხად გაცნობებთ, რომ საქართველოს კანონის „ქალაქ თბილისის საზღვრებში და მიმდებარე ტერიტორიაზე არსებული მწვანე ნარგავებისა და სახელმწიფო ტყის ფონდის განსაკუთრებული დაცვის შესახებ'' მე-2 თავის მე-6 მუხლის მე-6 პუნქტის „ა'' და „ბ'' ქვეპუნქტების და აარპ „საქართველოს ეროვნული ბოტანიკური ბაღის“ს საექსპერტო დასკვნის შესაბამისად სამსახური თანახმაა, შპს „ტრიდე“ს საკუთრებაში (ბელიაშვილის ქ. #22 საკ/კოდ 01.13.02.010.072) არსებულ მიწის ნაკვეთზე მოიჭრას 2 (ორი) ძირი ხმობაში შესული, ღეროდაზიანებული მინდვრის თელა დიამეტრებით: 22-22სმ, 4 (ოთხი) ძირი ავარიული, ხმობაში შესული ყირიმის ფიჭვი დიამეტრებით: 39სმ, 39სმ, 30სმ, 28სმ და 3 (სამი) ძირი ხმობაში შესული ჰიმალაის კედარი დიამეტრებით 35სმ, 21სმ, 15სმ.

მესაკუთრე ვალდებულია ჭრის დაწყება აცნობოს ქ. თბილისის მერიის ზედამხედველობის საქალაქო სამსახურს (ტელ: 595 30 40 34).

ეკოლოგიისა და გამწვანების საქალაქო სამსახურის უფროსი ნინო სულხანიშვილი