გენგეგმა

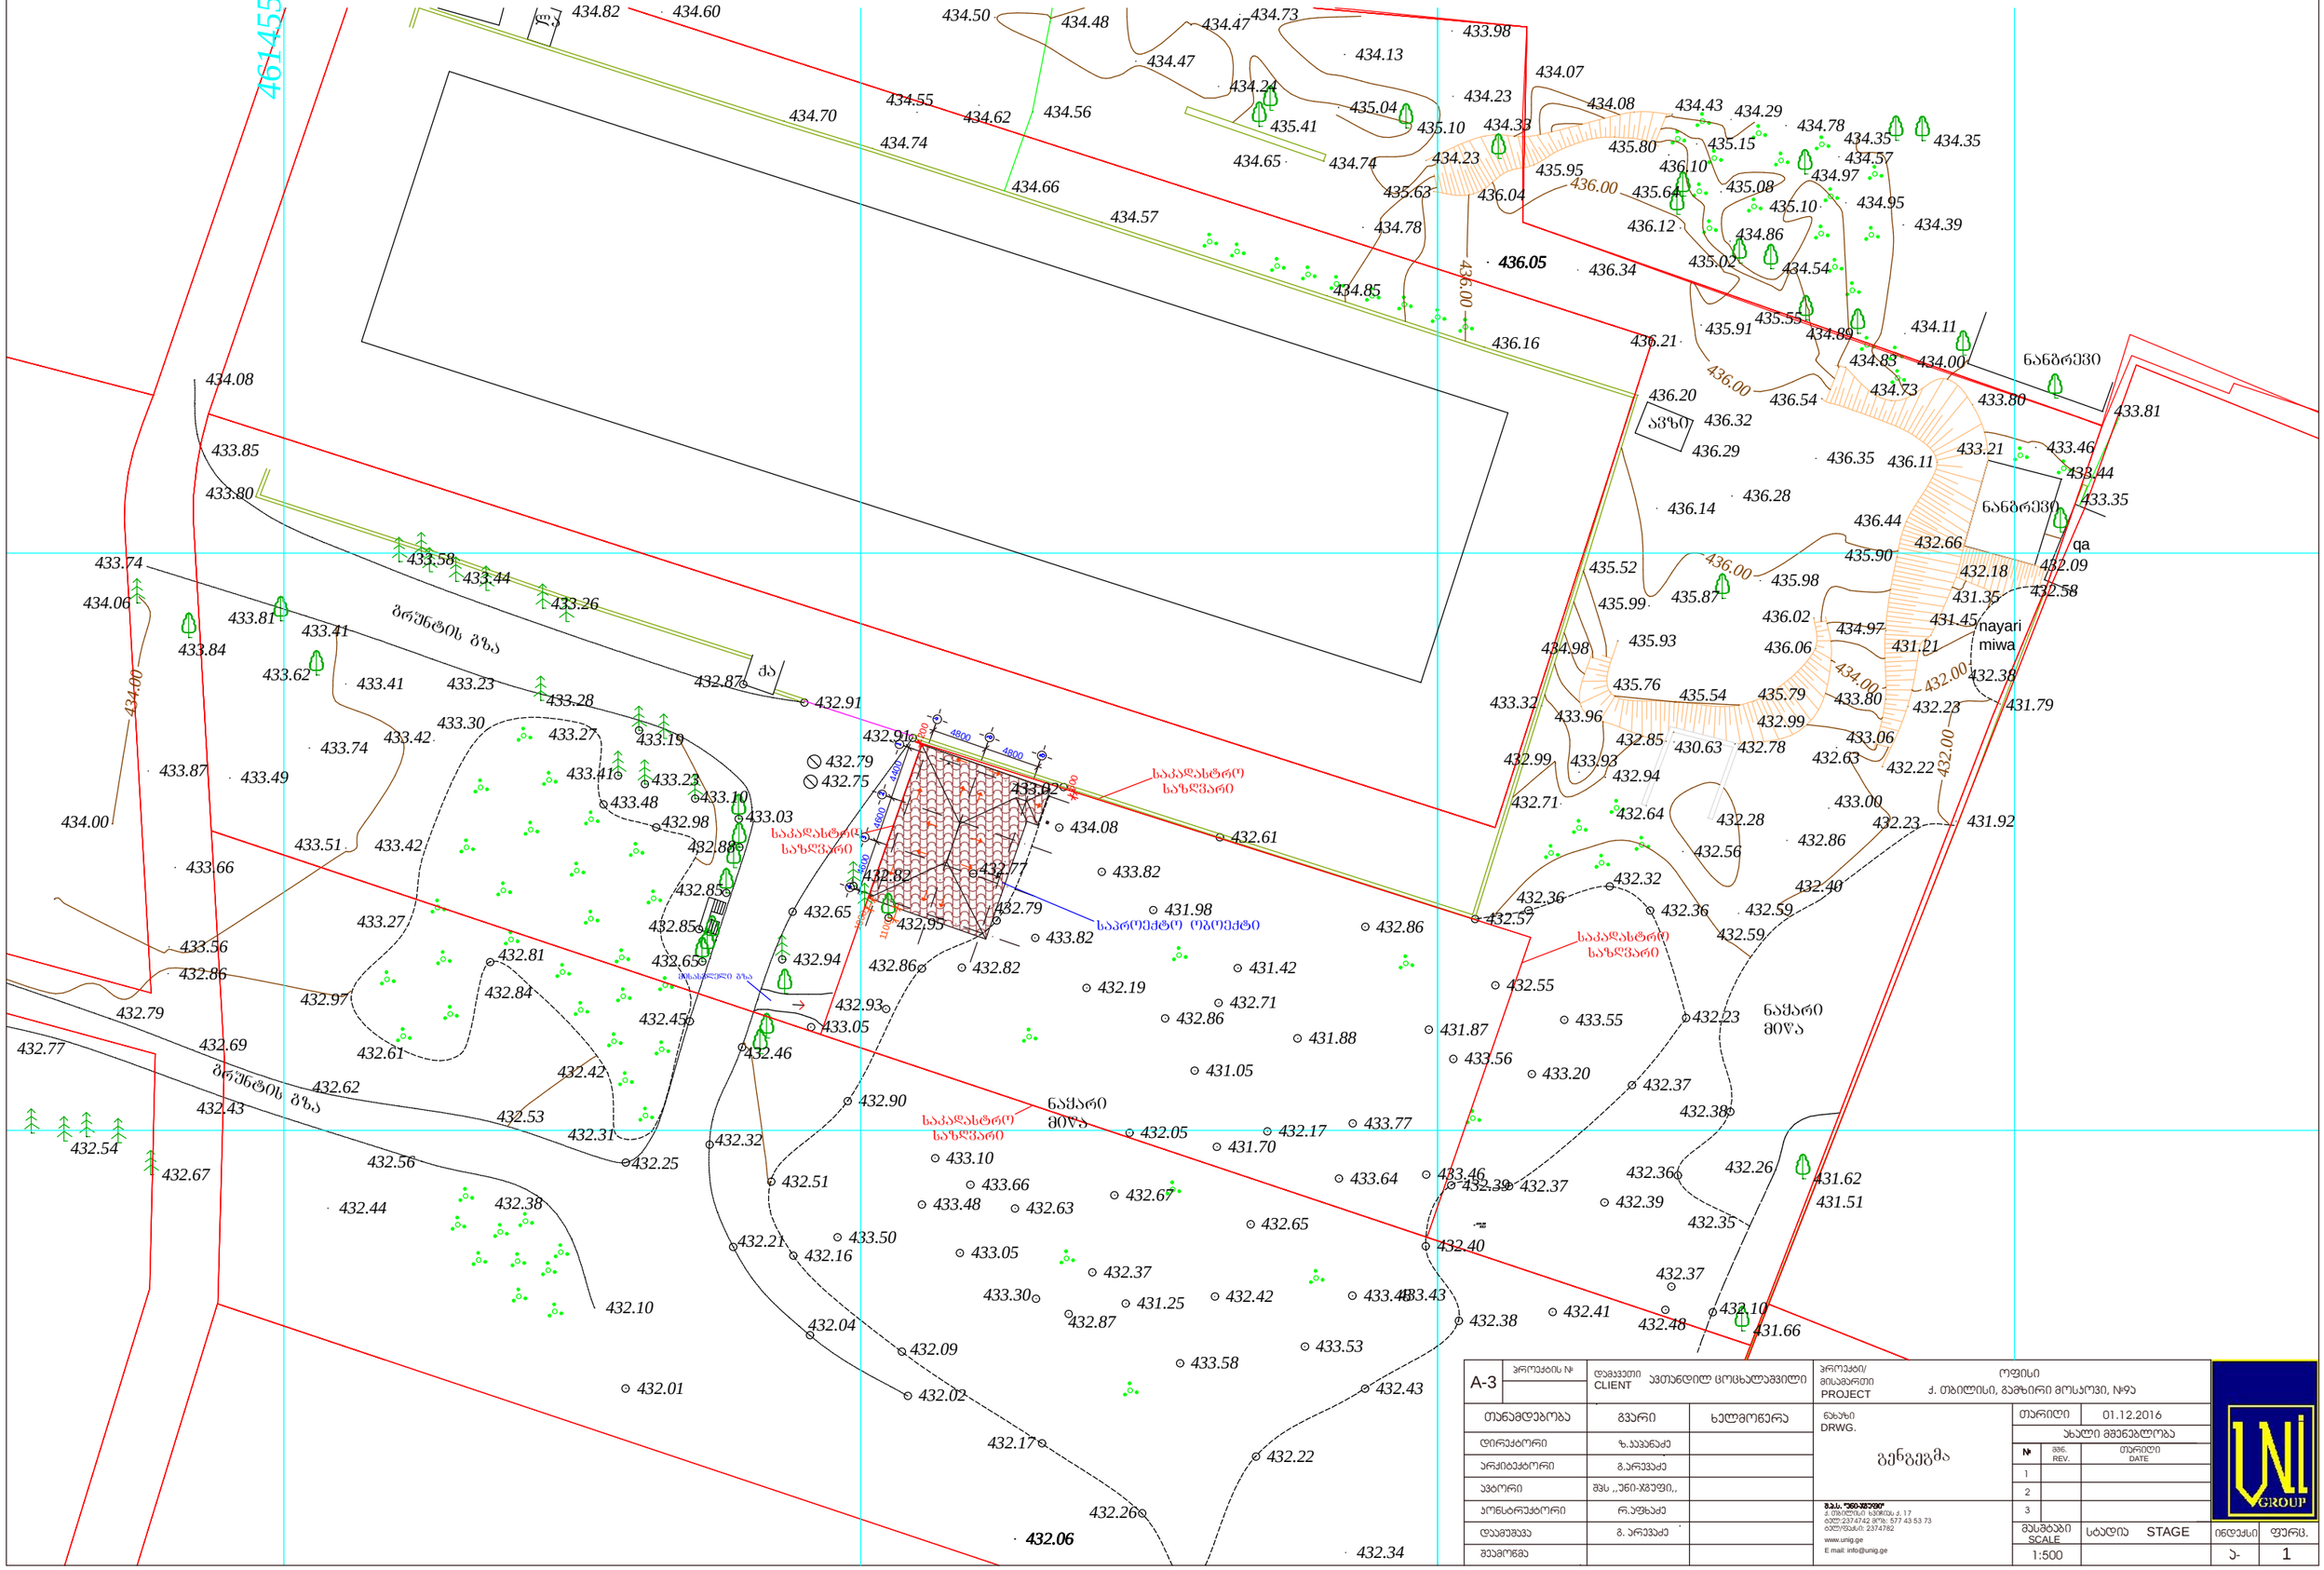

თანამდებობა		გვარი	ხელმოწერა	ნახაზი DRWG.	გენგეგმა
დირექტორი		ზ.აკაკიძე		თარიღი DATE	01.12.2016
არქიტექტორი		გ.არევაძე		ახალი მშენებლობა	
ავტორი		შპს „უნი-ჯგუფი„		№	შეც. REV. / თარიღი DATE
კონსტრუქტორი		რ.აფხაძე		1	
დაამოწმა		გ. არევაძე		2	
შეამოწმა				3	
				მასშტაბი SCALE 1:500	სადია STAGE / ინდექსი / ფურც. Ა- / 1

შ.პ.ს. "უნი-ჯგუფი"
ტელ:2374742 მ'ნა: 577 43 53 73
ტელ'ფაქსი: 2374782
www.unig.ge
E mail: info@unig.ge

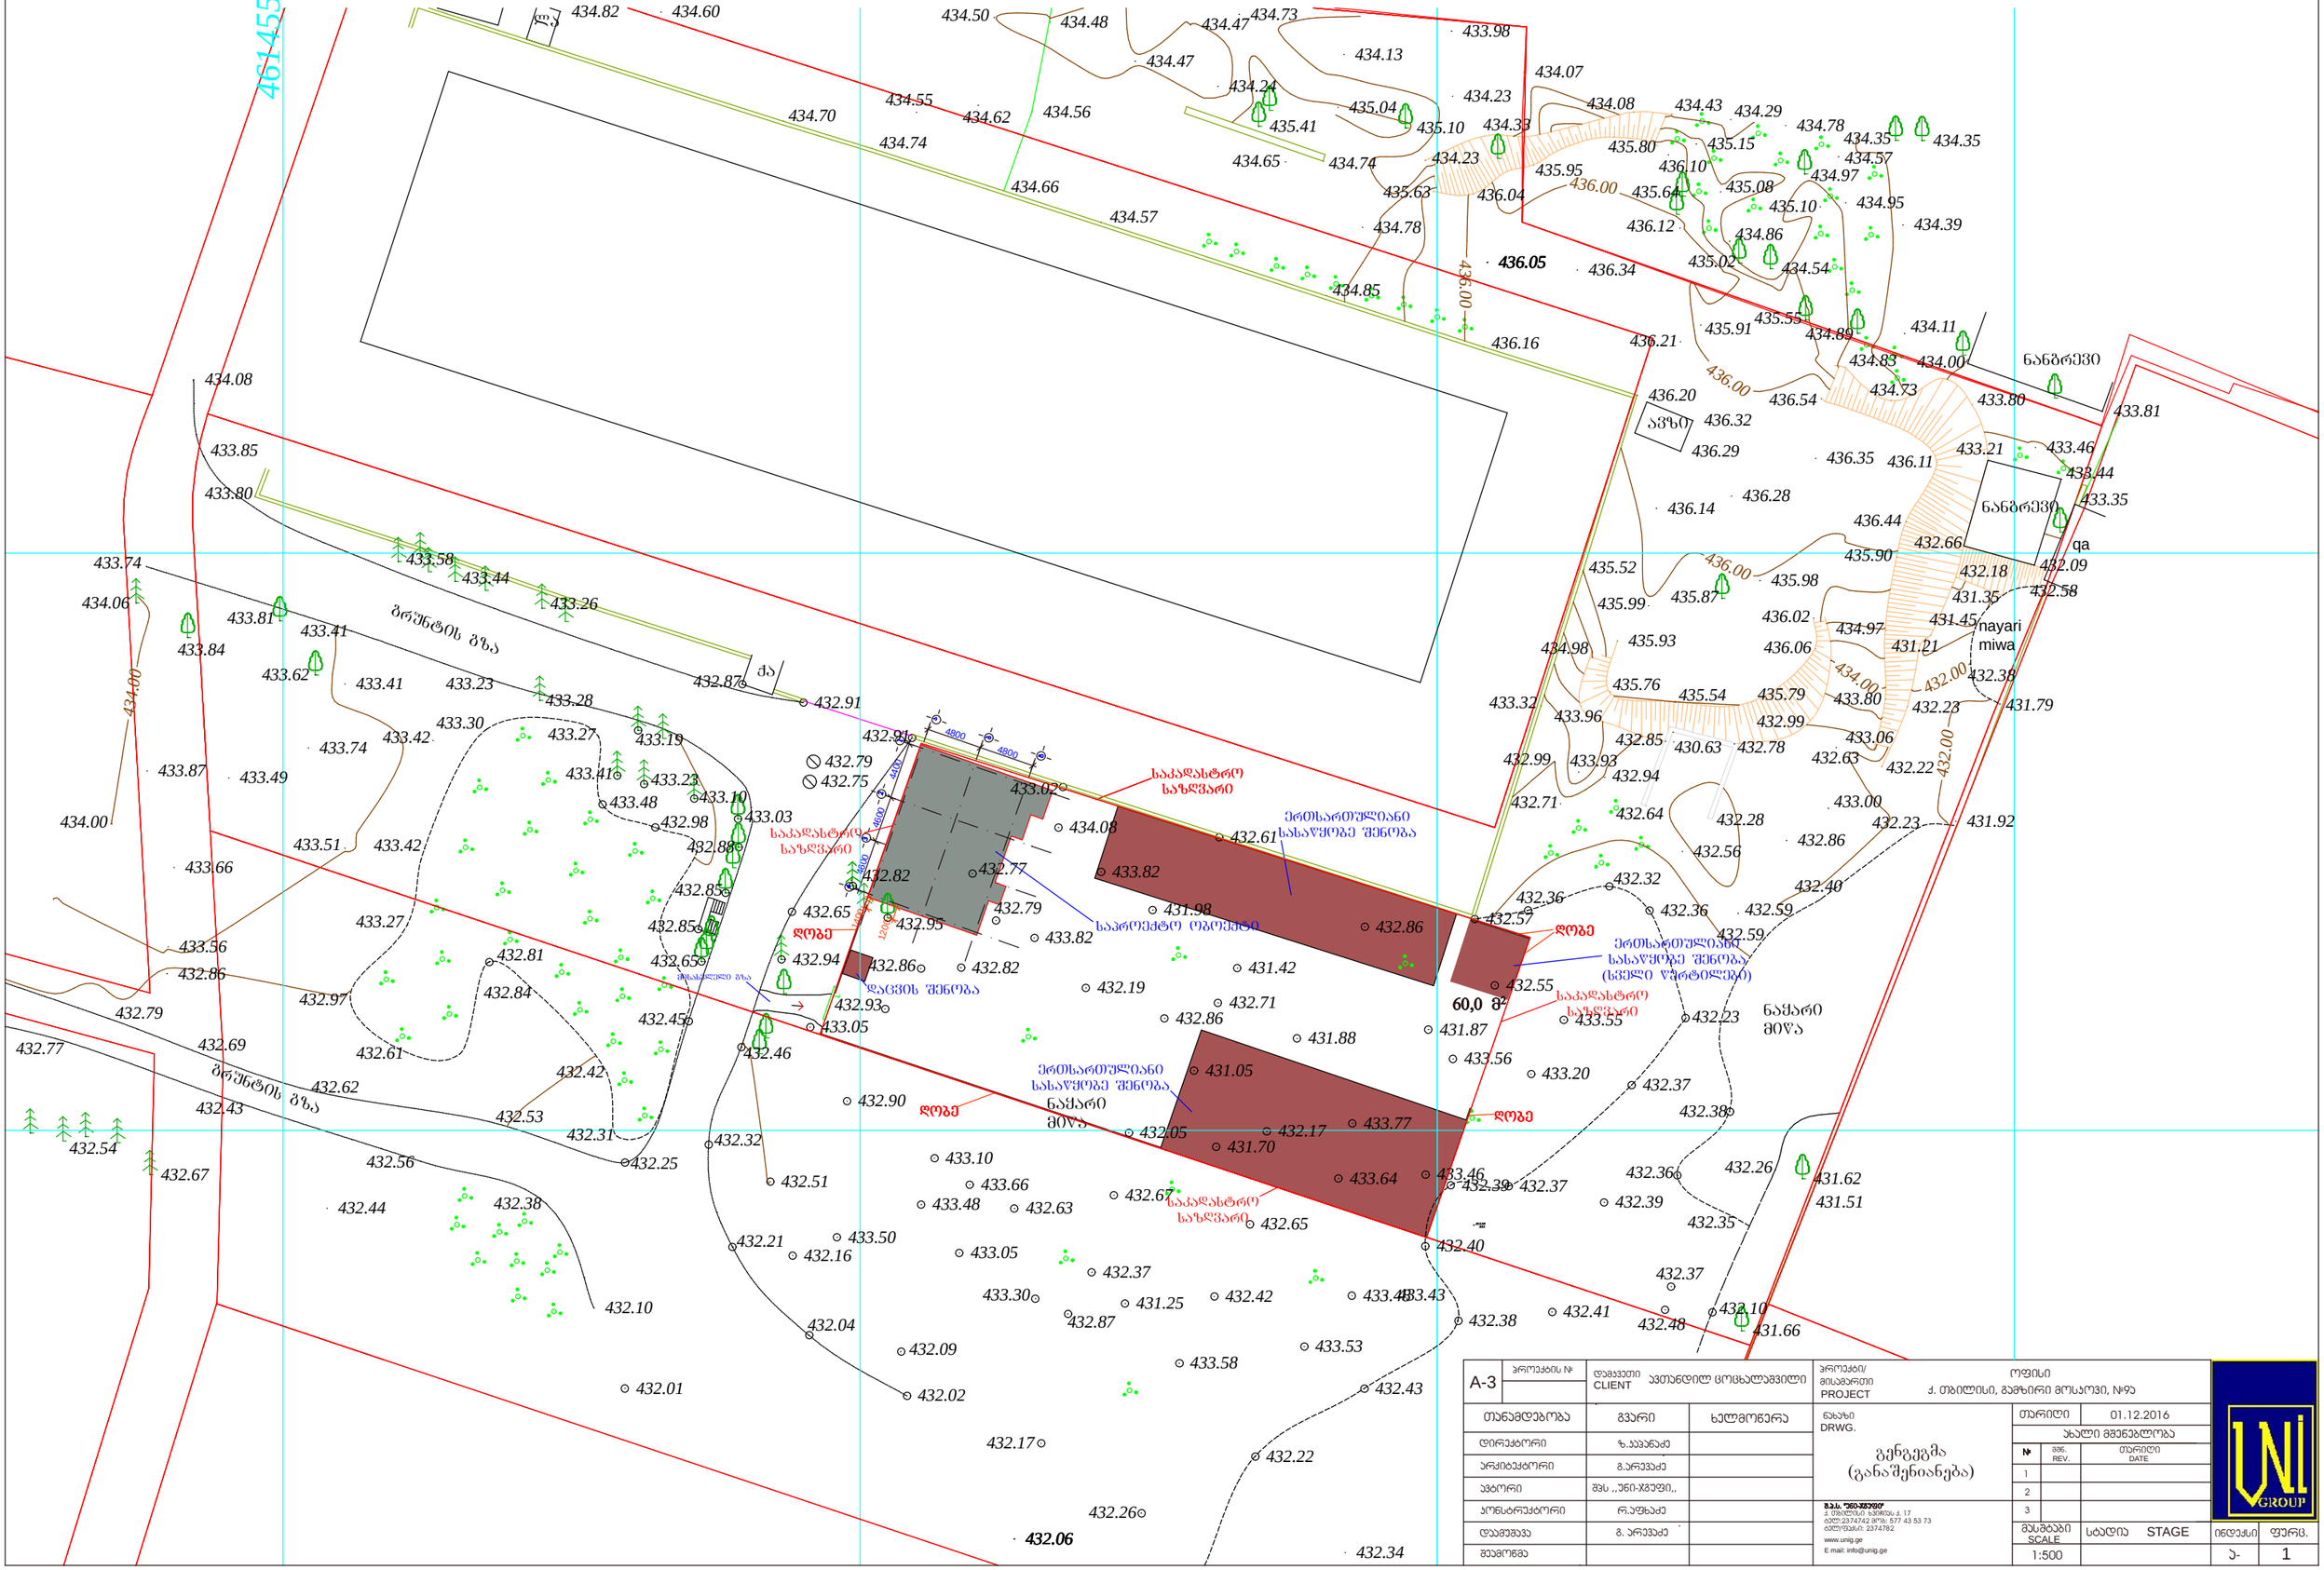

4800
4800

4400

4600

4600
2 3 4

a
b
g

ავთანდილ ცოცხალაშვილი

ავტორი

შეამოწმა დაამუშავა

არქიტექტორი დირექტორი

კონსტრუქტორი რ.აფხაძე

ქ. თბილისი, გამზირი მოსკოვი, #9ა

1:500

გ.არევაძე შპს ,,უნი-ჯგუფი,,

გ. არევაძე 1

E mail: info@unig.ge www.unig.ge tel/faqsi: 2374782 tel:2374742 mob: 577 43 53 73

ქ. თბილისი ხვიჩიას ქ. 17

შ.პ.ს. "უნი-ჯგუფი"

REV. DATE

STAGE

DRWG.

SCALE

PROJECT CLIENT

3

2

1

მშნ. თარიღი თანამდებობა გვარი ხელმოწერა

მისამართი

პროექტი/ დამკვეთი პროექტის # A-3

ნახაზი თარიღი

მასშტაბი ა- სტადია ინდექსი ფურც.

ზ.კაპანაძე

1200

1400

433.30
XX2

434.00
432.00

434.00 432.00

436.00

436.00

436.00 436.00

la

qa

გრუნტის გზა

გრუნტის გზა

434.62

434.60 434.50

434.70

434.82

434.66

434.56

434.48

434.74

434.55

432.36

432.32
432.36

433.32

435.93

435.76 435.54 435.79

436.06

436.02

432.99

432.78

432.28 432.64

430.63 432.85

433.96

434.98

433.93
432.94

432.99

432.71

432.56

432.59

432.86

432.63

432.23

432.23

432.22

433.06

433.80

434.97

435.90

436.44

436.35 436.11

435.98

436.28

432.66

431.45

431.21

433.00

435.87 435.99

435.52

436.14

436.29

436.32

436.20

436.21

436.34

436.04

435.95

436.54 434.73

434.83

434.89

435.55

434.54 435.02

435.91

436.05

436.12

436.10

435.80

435.63

434.23

434.33

434.43

435.15

434.29
434.78

434.57

434.97 435.08

434.86

435.10

435.64

436.16

434.85

434.78

434.65 434.74

435.41

435.04
435.10

434.23

433.98

434.07

434.13

434.73

434.57

434.47

434.47

434.24

434.00

434.11

434.39

434.35 434.35

434.95

434.08

432.06

432.10

432.38

432.56

432.43

432.77

432.79

432.62

432.53

432.25

432.44

432.67

432.54

432.86

433.56

433.66

434.00

433.87 433.49

433.74

433.51

433.41

433.42

433.30

433.42

433.27

432.97

432.61

433.26

433.44

433.58

433.62

433.81

433.84

434.06

433.80

433.23

433.41

433.74

433.85

434.08

432.69

432.75

432.79

433.10

433.23 433.41

433.19

433.28

433.27

433.48
432.98

432.85

432.88

433.03

432.87

432.91

433.02

432.61

432.77

432.46

432.45

432.65

432.91

432.65 432.94

432.85

432.82

432.95

432.82

432.93
433.05

432.01

432.32

432.21

432.04

432.02

432.31

432.42

432.84

432.81

431.66

431.51

431.62

432.37

432.39 432.37

432.40

432.38

432.43

432.22

432.26

432.17

432.09

432.16

432.51

432.90

432.86

432.79

434.08

433.82

433.82

432.19

431.98

431.42

431.88

431.70

433.50

433.10

433.48

433.66

433.05

432.63

433.30

432.87

432.37

432.67

432.05

432.86

432.71

431.05

432.17

432.65

432.42

433.58

431.25

433.53

433.48433.43

433.64

433.77

433.46

433.56

431.87

432.86

432.55

432.57

433.20

433.55

432.39

432.37

432.48

432.41

432.34

432.10

432.26

432.40

432.59

432.38

432.36

432.35

432.23 nayari
მიწა

ავზი

nayari

მიწა 4614550

nayari
მიწა

433.80

432.38

431.35

432.18

433.46

433.81

433.21

433.35

433.44

432.58

432.09

431.79

431.92

nangrevi

qa

nangrevi

საკადასტრო
საზღვარი

საკადასტრო
საზღვარი

საკადასტრო
საზღვარი

საკადასტრო
საზღვარი

გენგეგმა (განაშენიანება)

ერთსართულიანი
სასაწყობე შენობა

ერთსართულიანი
სასაწყობე შენობა

(სველი წერტილები)

ერთსართულიანი
სასაწყობე შენობა

60,0 მ2 დაცვის შენობა

ღობე

ღობე

ღობე

ღობე

საპროექტო ობოექტი

01.12.2016 ოფისი
ახალი მშენებლობა გენგეგმა
(განაშენიანება)

მისასვლელი გზა

1





