სიმაღლის განმსაზღვრელი სქემა ქუჩის სიგანის ნახევრამდე

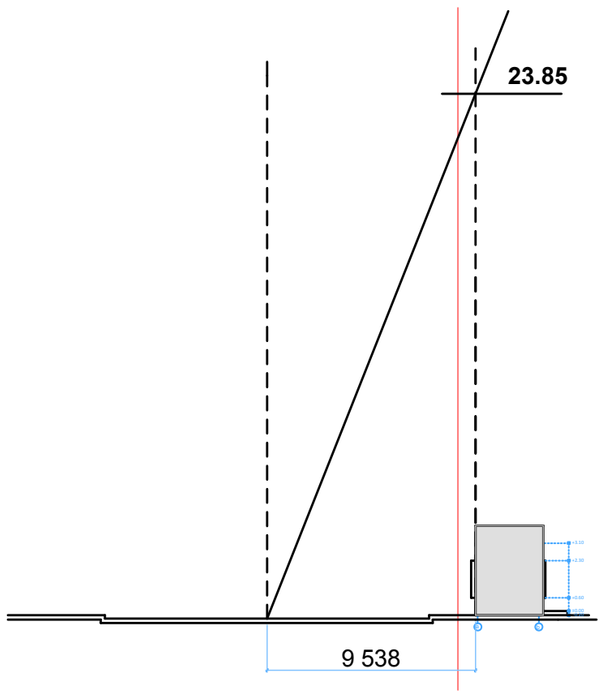

H = L : Y
H = 9,538 : 0,4
H = 23,85

სიმაღლის განმსაზღვრელი სქემა სამეზობლო საზღვრამდე

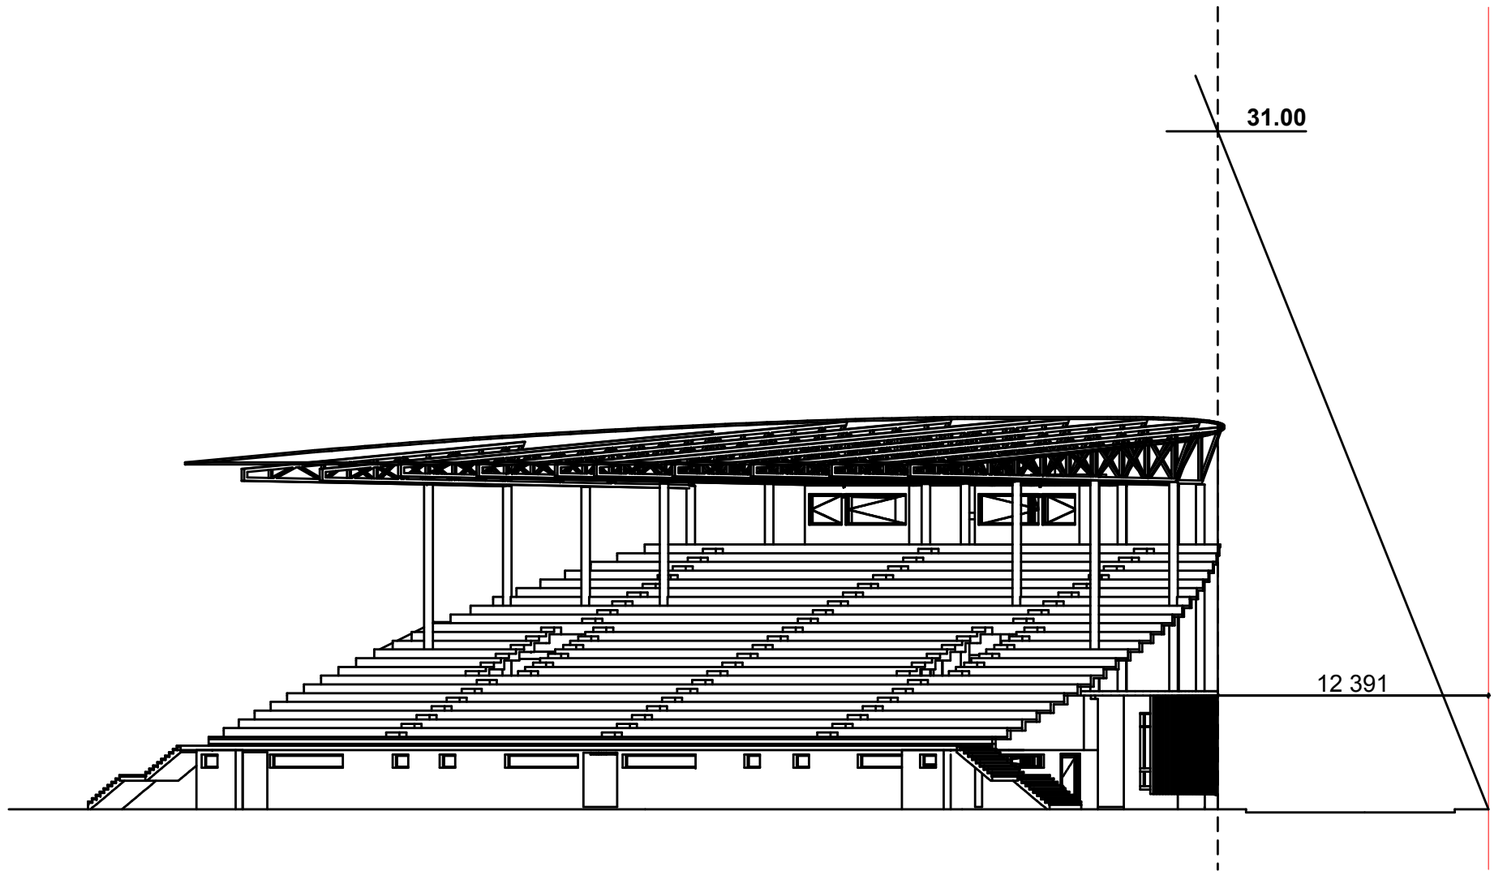

H = L : Y
H = 12,39 : 0,4
H = 31,0

თანამდებობა	გვარი	ხელმოწერა	თარიღი	სარაგბო კომპლექსი ნუცუბიძის მე-4 მ/რ-ში		სტადია	ფურც.	ფურცლები
პრ.მთ.არქ.	გ.გერიშვილი							
შესრულა	ს.გერიშვილი			სიმაღლის განსაზღვრის სქემა	მასშტაბი	ასოციაცია "ატუ"		
შეამოწმა	გ.გერიშვილი							

ახალი შენობა

სიმაღლის განმსაზღვრელი სქემა
უახლოეს წითელ ხაზამდე

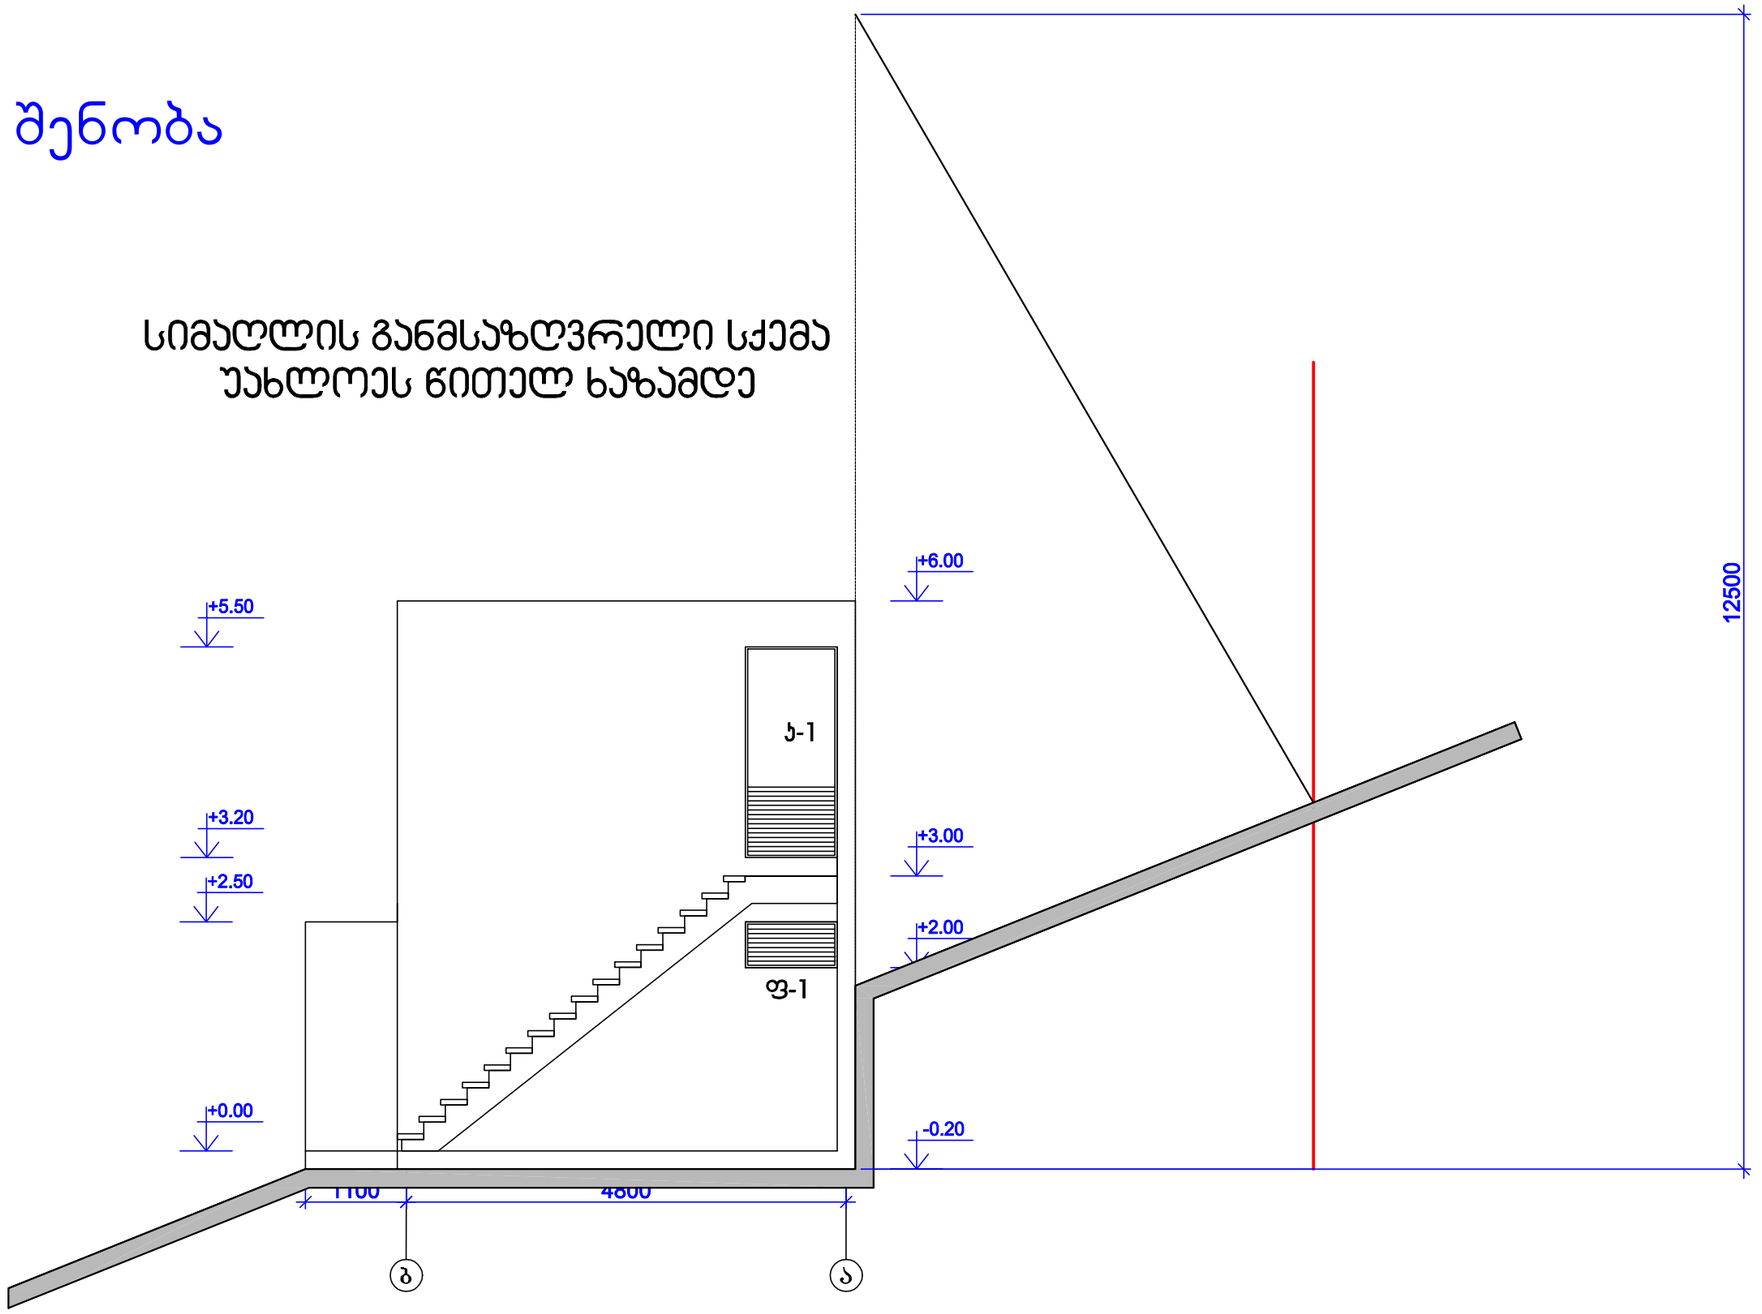

H=L / Y

H=5.0/0.4=12.5

H=12.5